


LOT 1 - 505.33 m²


PLANNENBUNDEL


schaal: - maatvoering in cm
 bouwheer: - D3 Projects
 datum: 01.09.2023

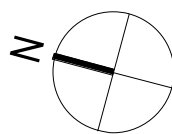

.danneels

ABML
ARCHITECTENBUREAU MANU LENDERS

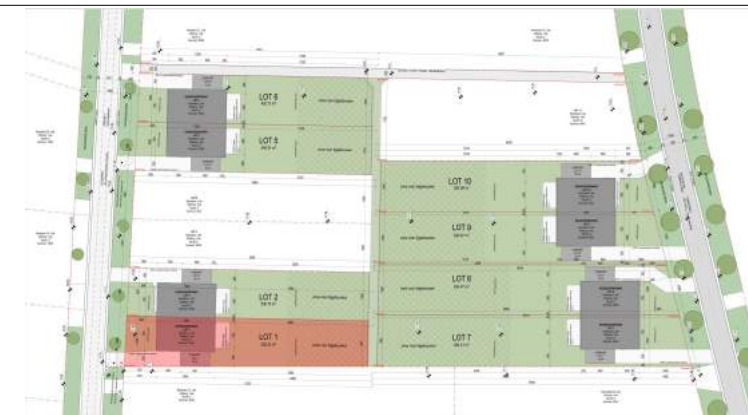

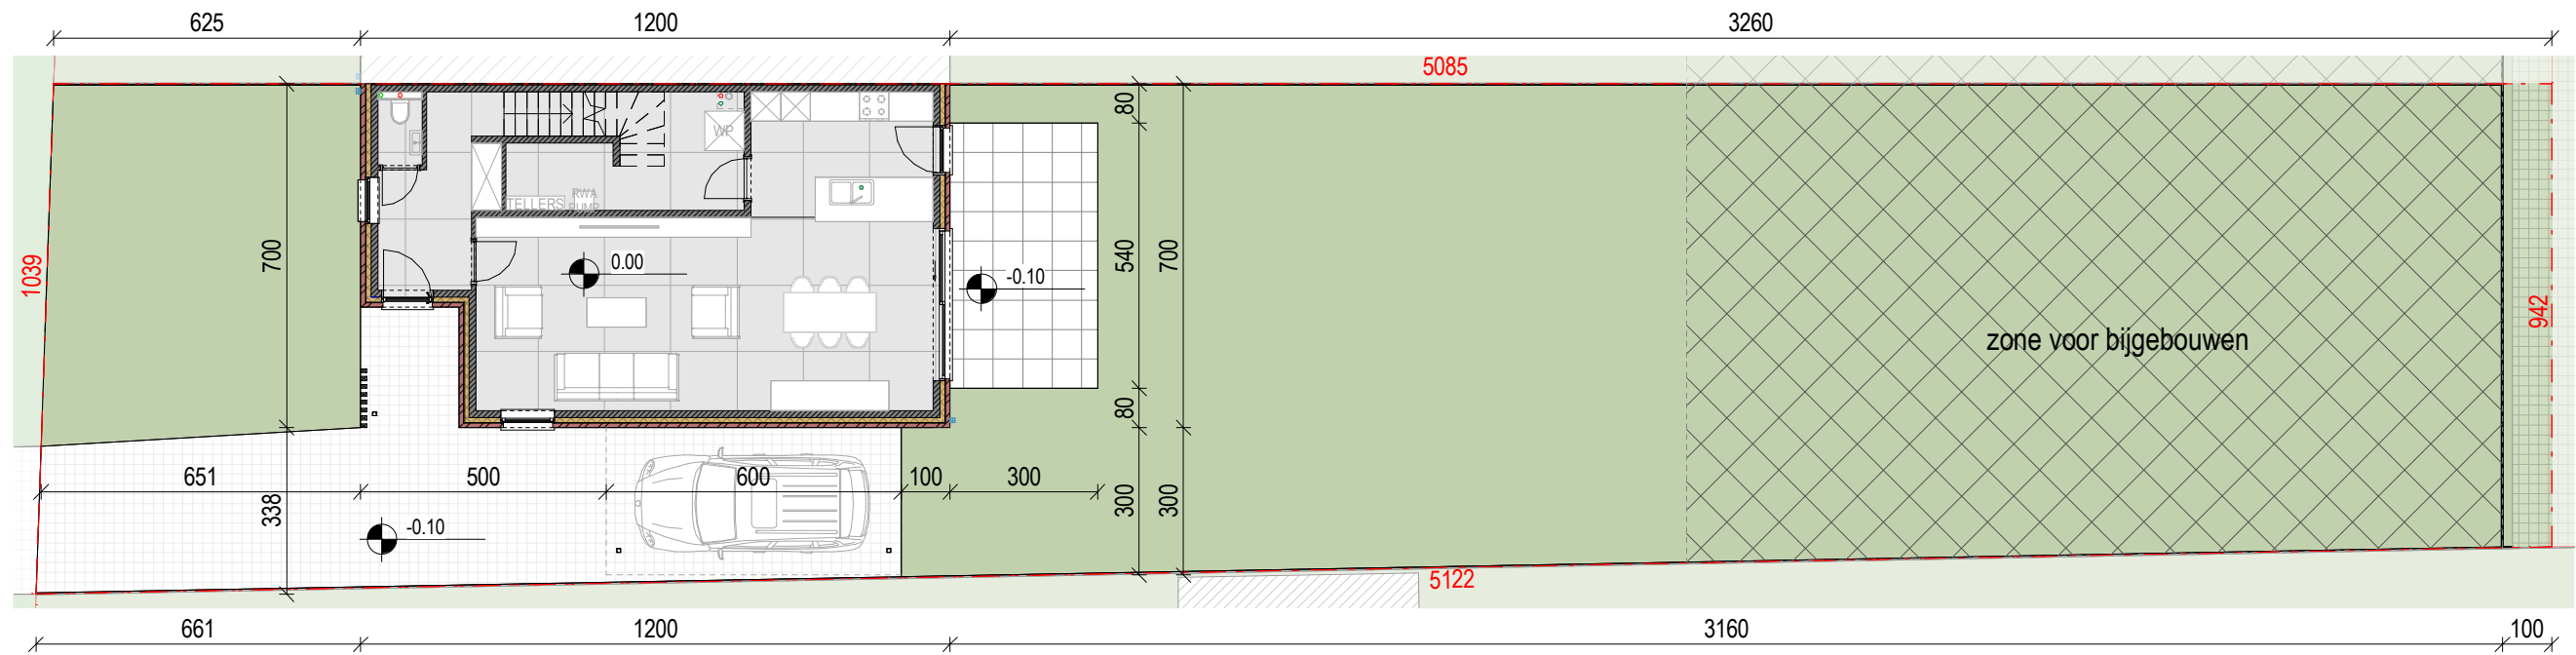



.danneels


ABML
ARCHITECTENBUREAU MANU LENDERS

LOT 1 - 505.33 m²

INPLANTINGSPLAN - NIEUWE TOESTAND

schaal: 1 : 150 - maatvoering in cm
 bouwheer: - D3 Projects
 datum: 01.09.2023

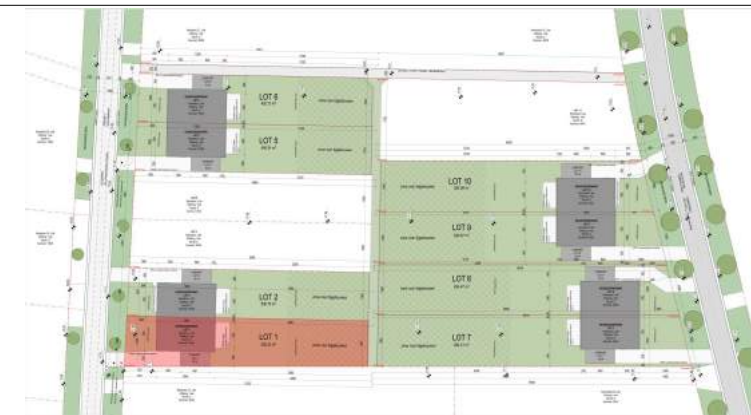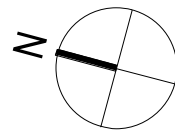

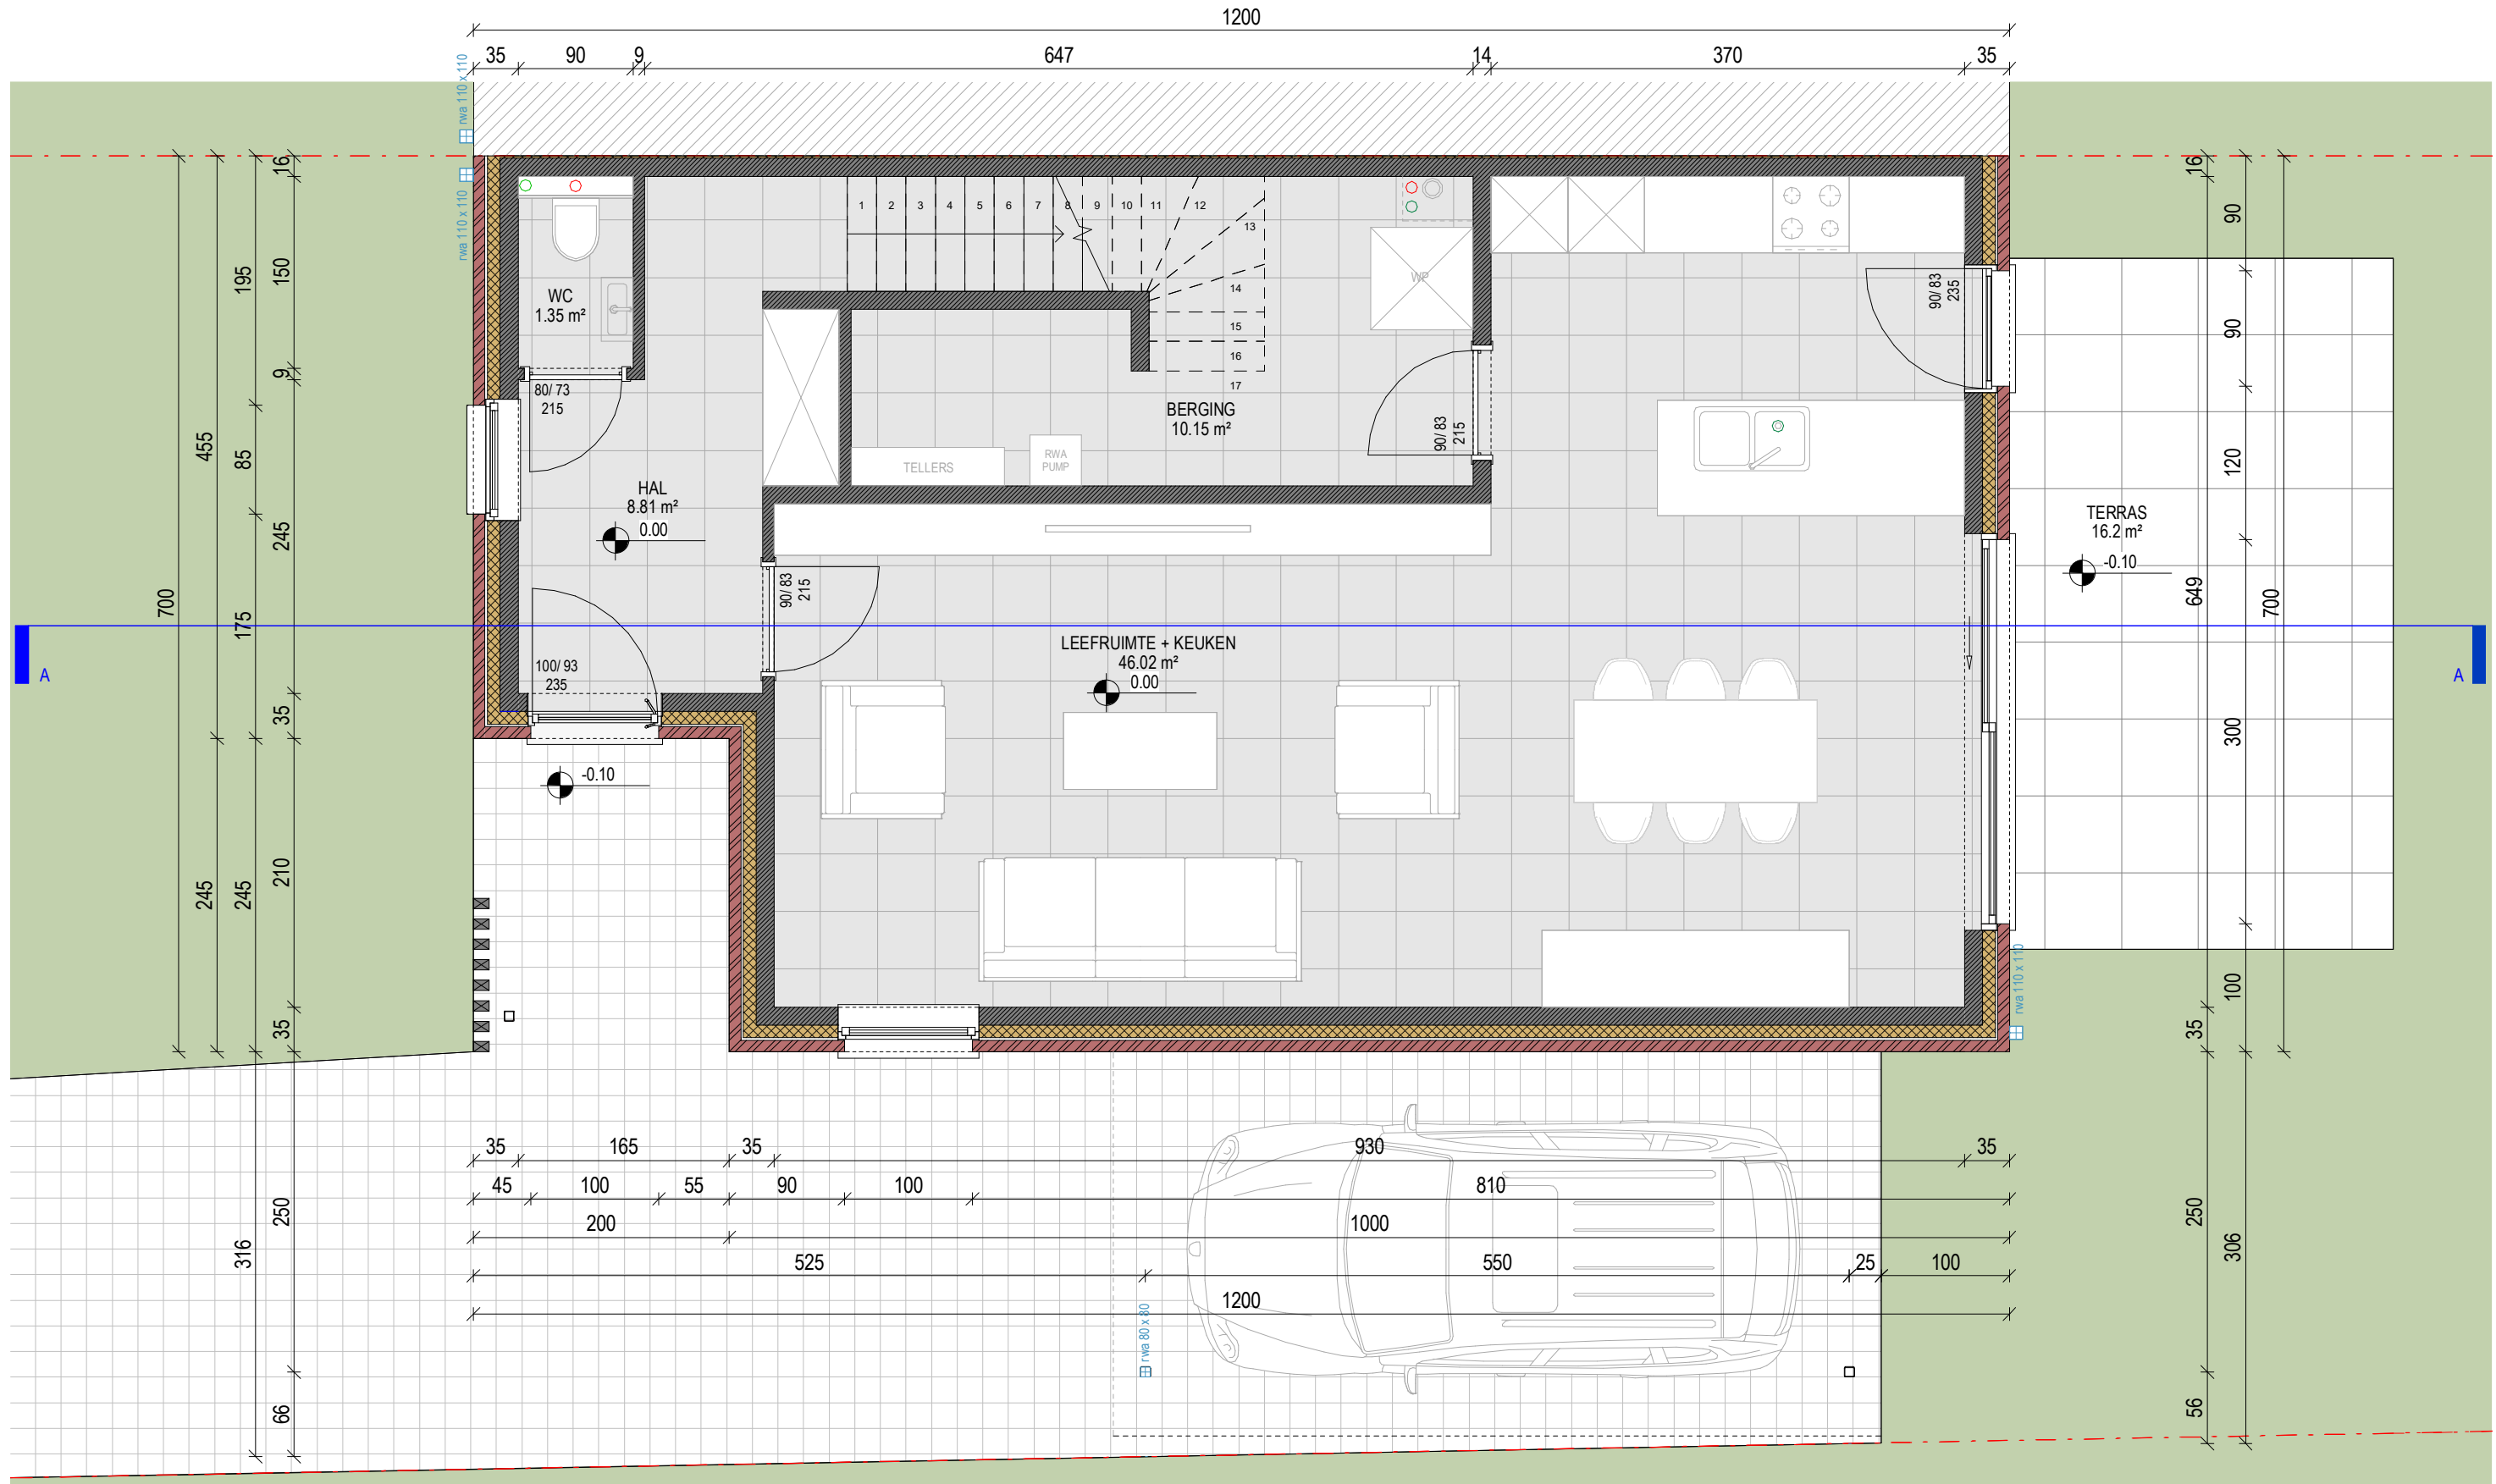


.danneels

ABML
ARCHITECTENBUREAU MANU LENDERS


LOT 1 - 505.33 m²


GELIJKVLOERS - NIEUWE TOESTAND

schaal: 1 : 50 - maatvoering in cm
 bouwheer: - D3 Projects
 datum: 01.09.2023

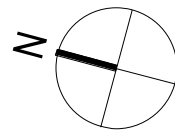

0 1 m 5 m

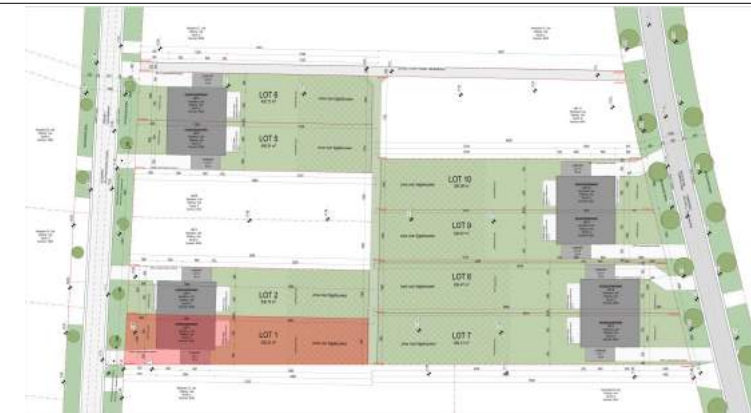

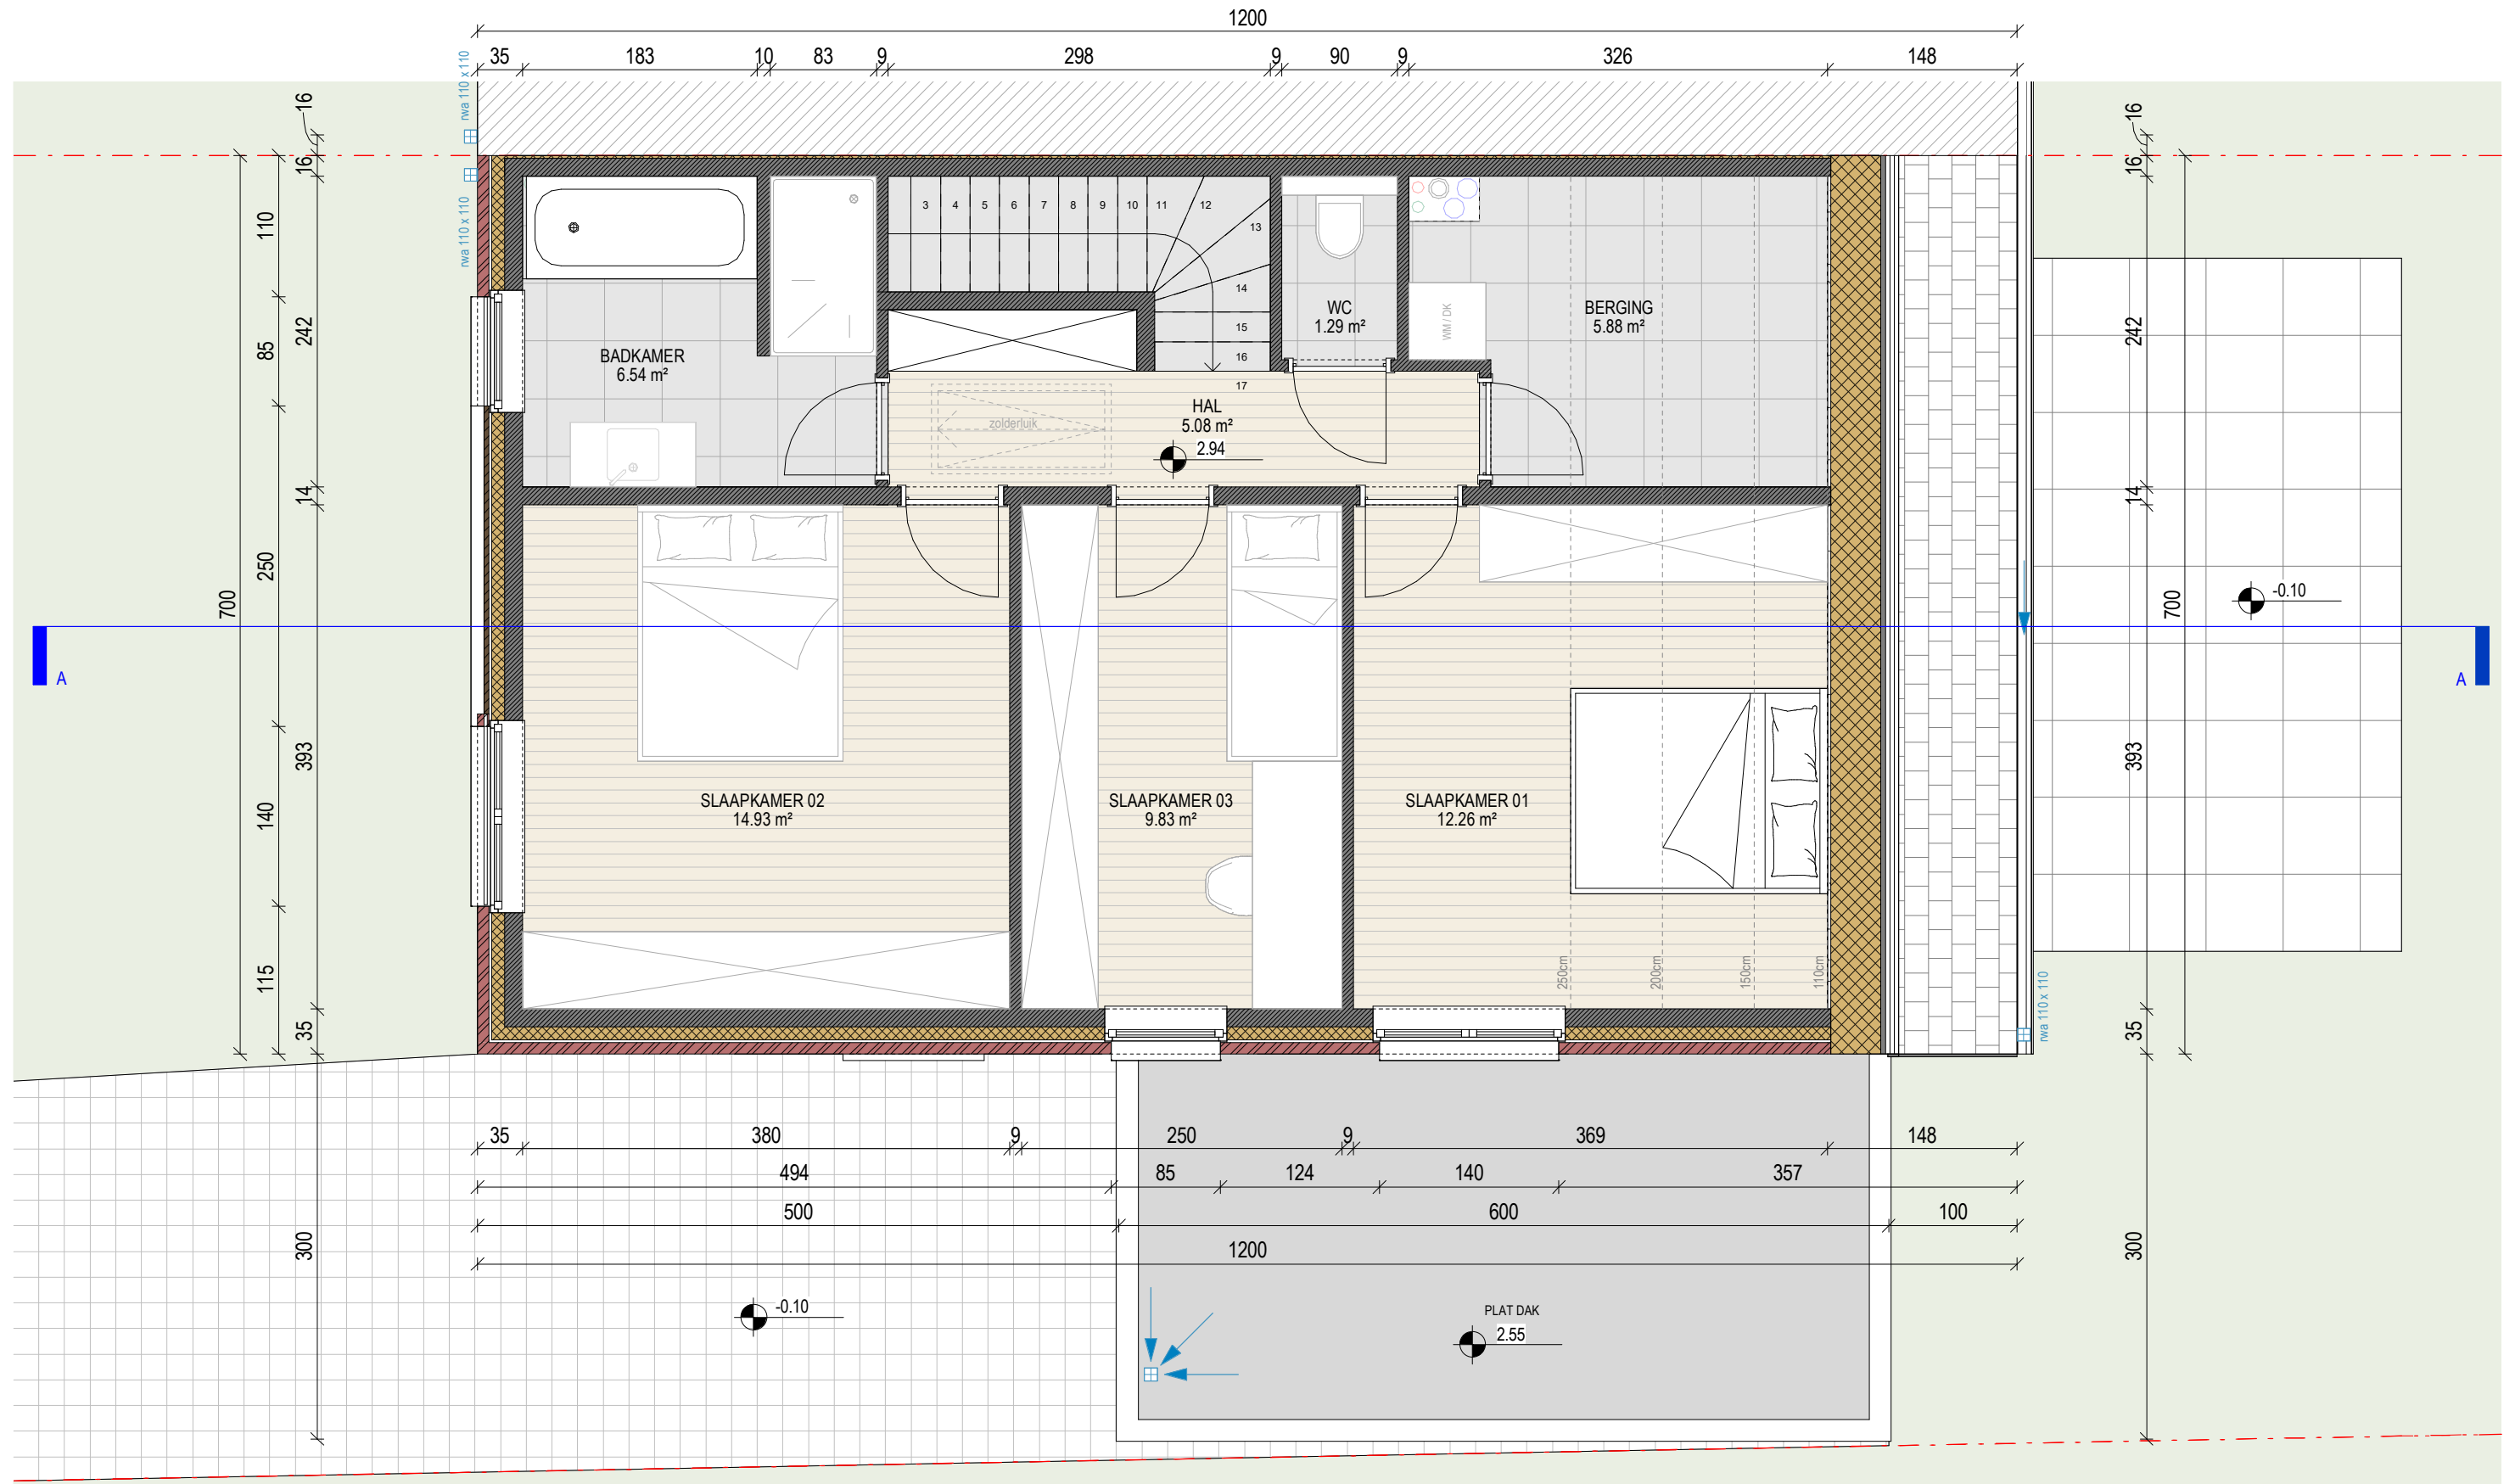


.danneels

ABML
ARCHITECTENBUREAU MANU LENDERS


LOT 1 - 505.33 m²


EERSTE VERDIEPING - NIEUWE TOESTAND

schaal: 1 : 50 - maatvoering in cm
 bouwheer: - D3 Projects
 datum: 01.09.2023

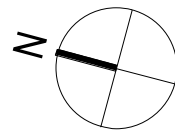

0 1 m 5 m

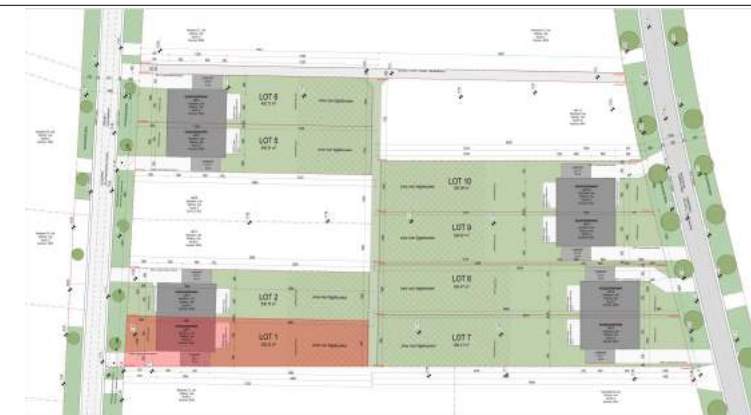

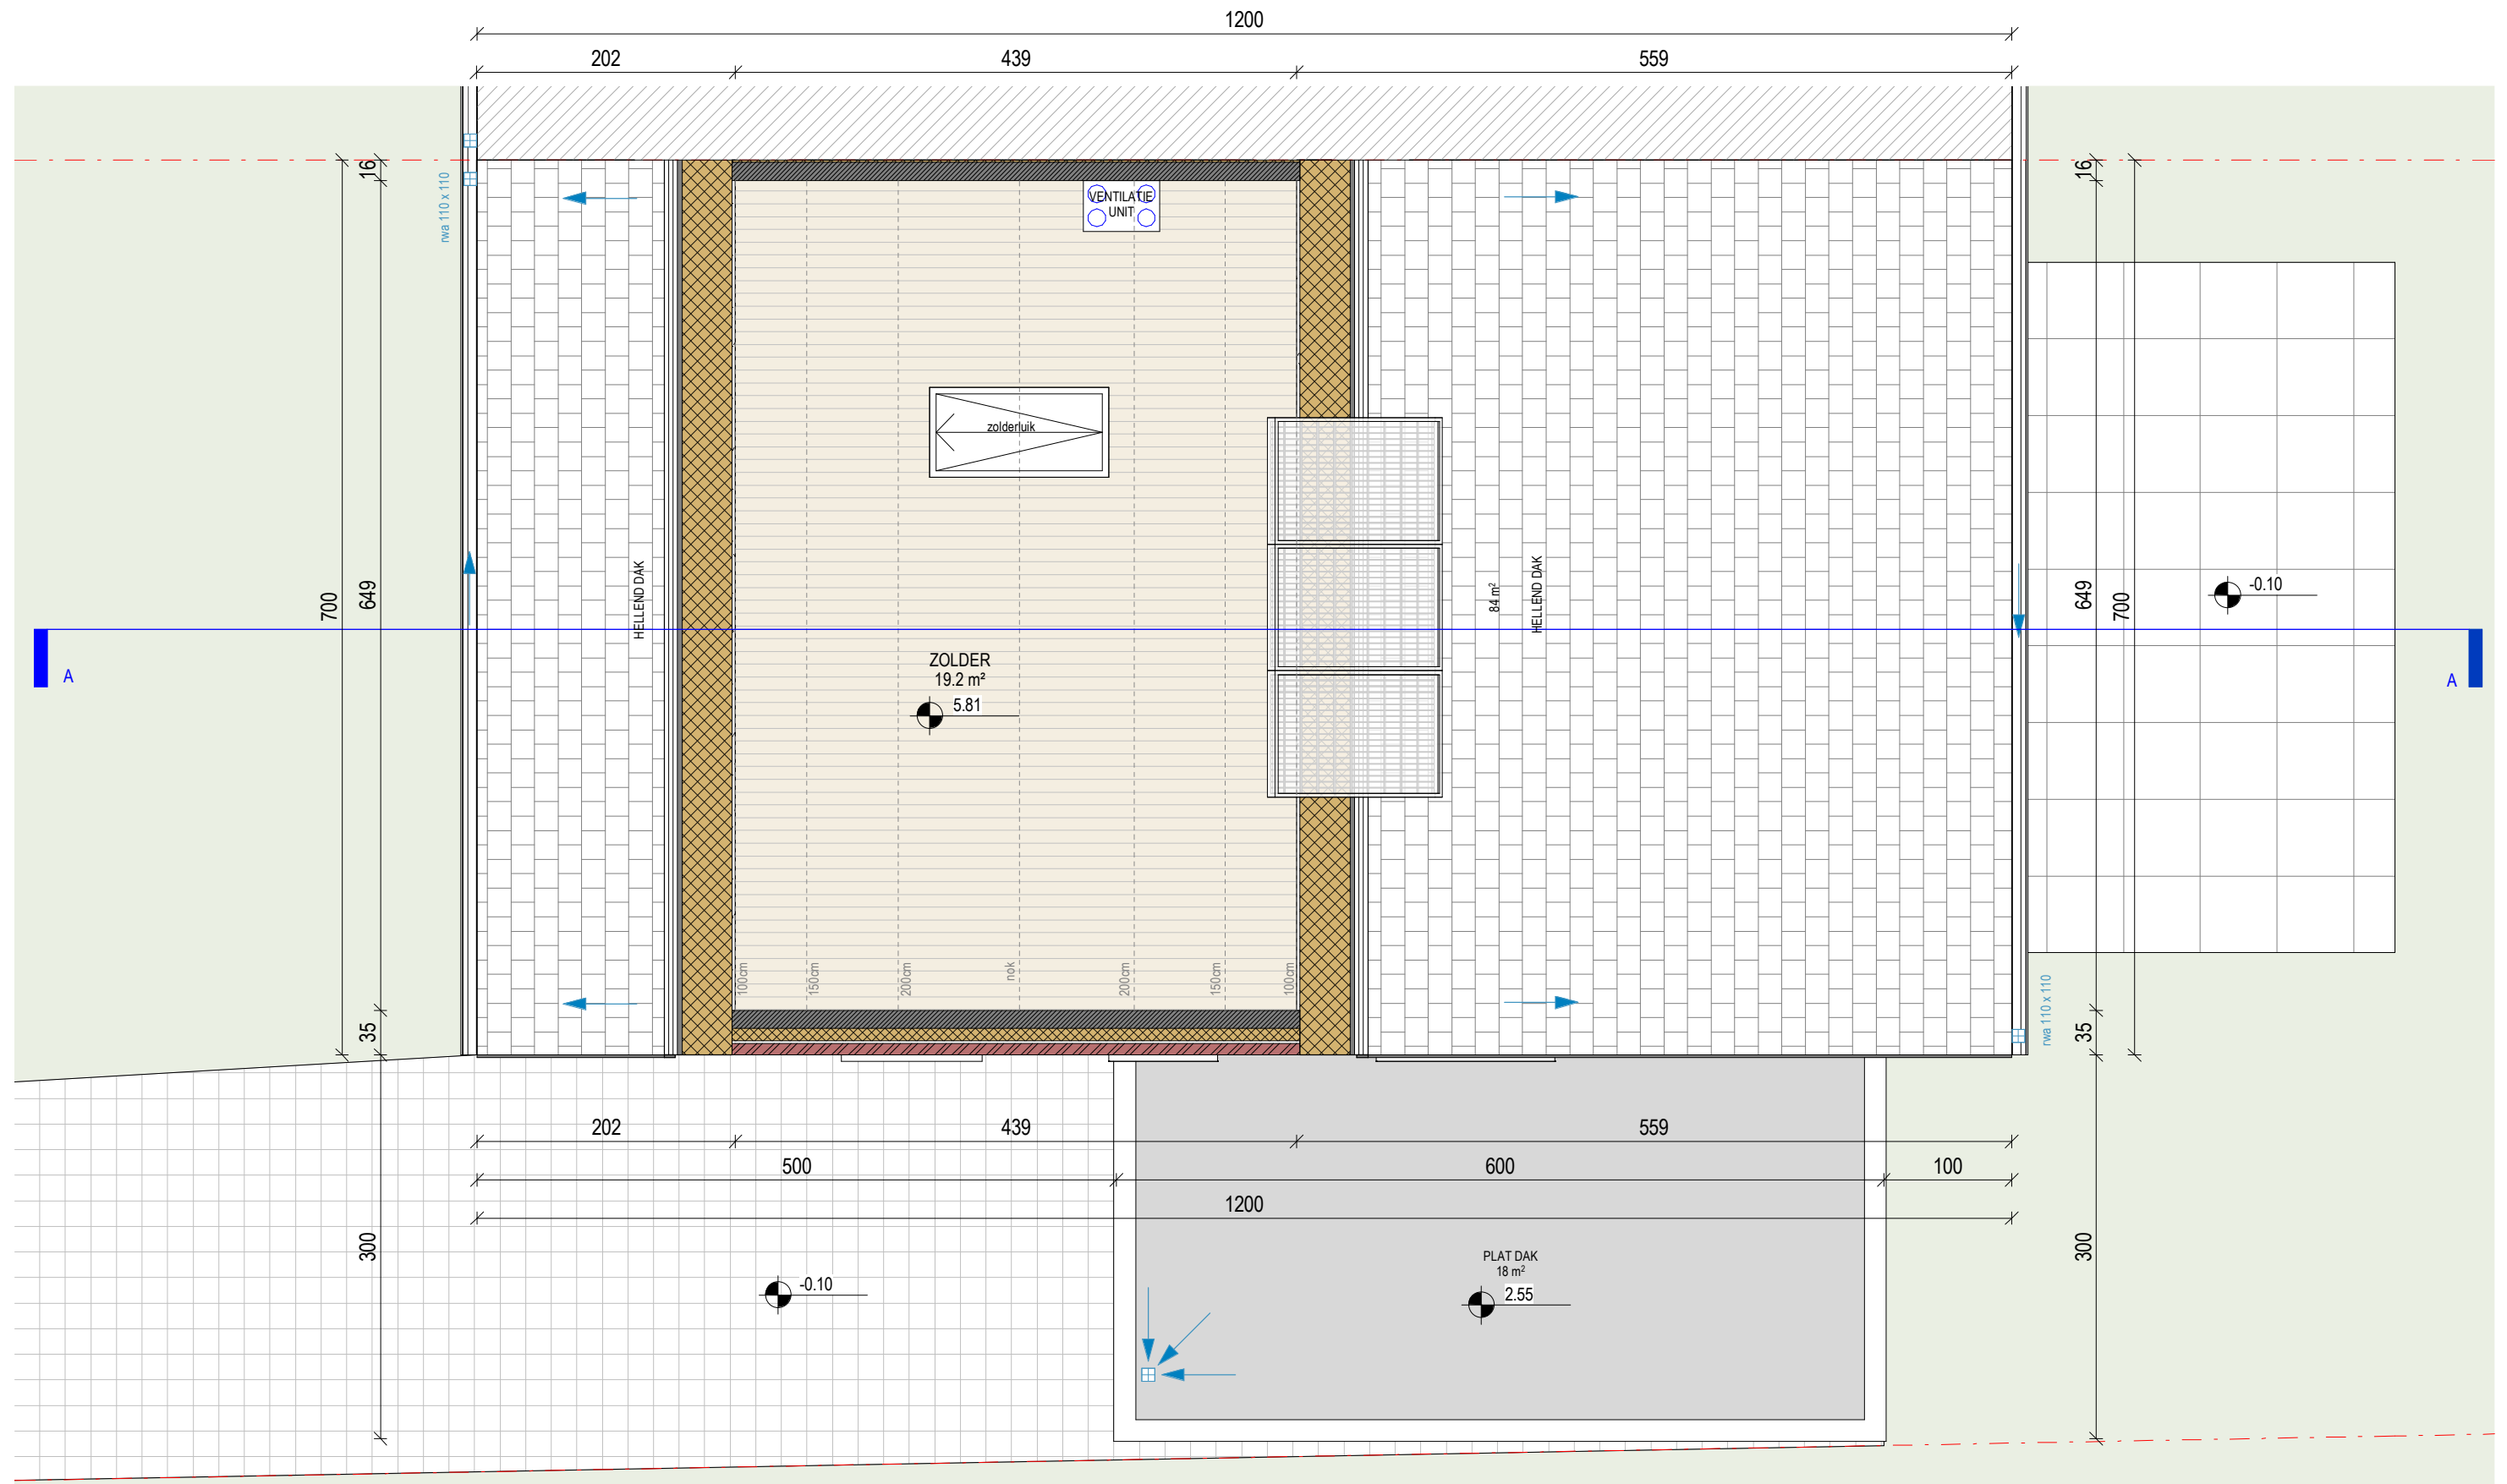


.danneels

ABML
ARCHITECTENBUREAU MANU LENDERS


LOT 1 - 505.33 m²


ZOLDER - NIEUWE TOESTAND

schaal: 1 : 50 - maatvoering in cm
 bouwheer: - D3 Projects
 datum: 01.09.2023

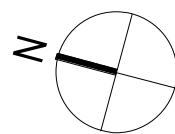

0 1 m 5 m

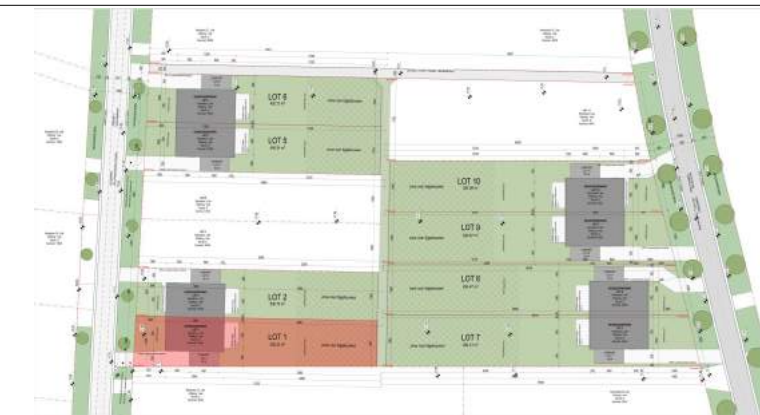

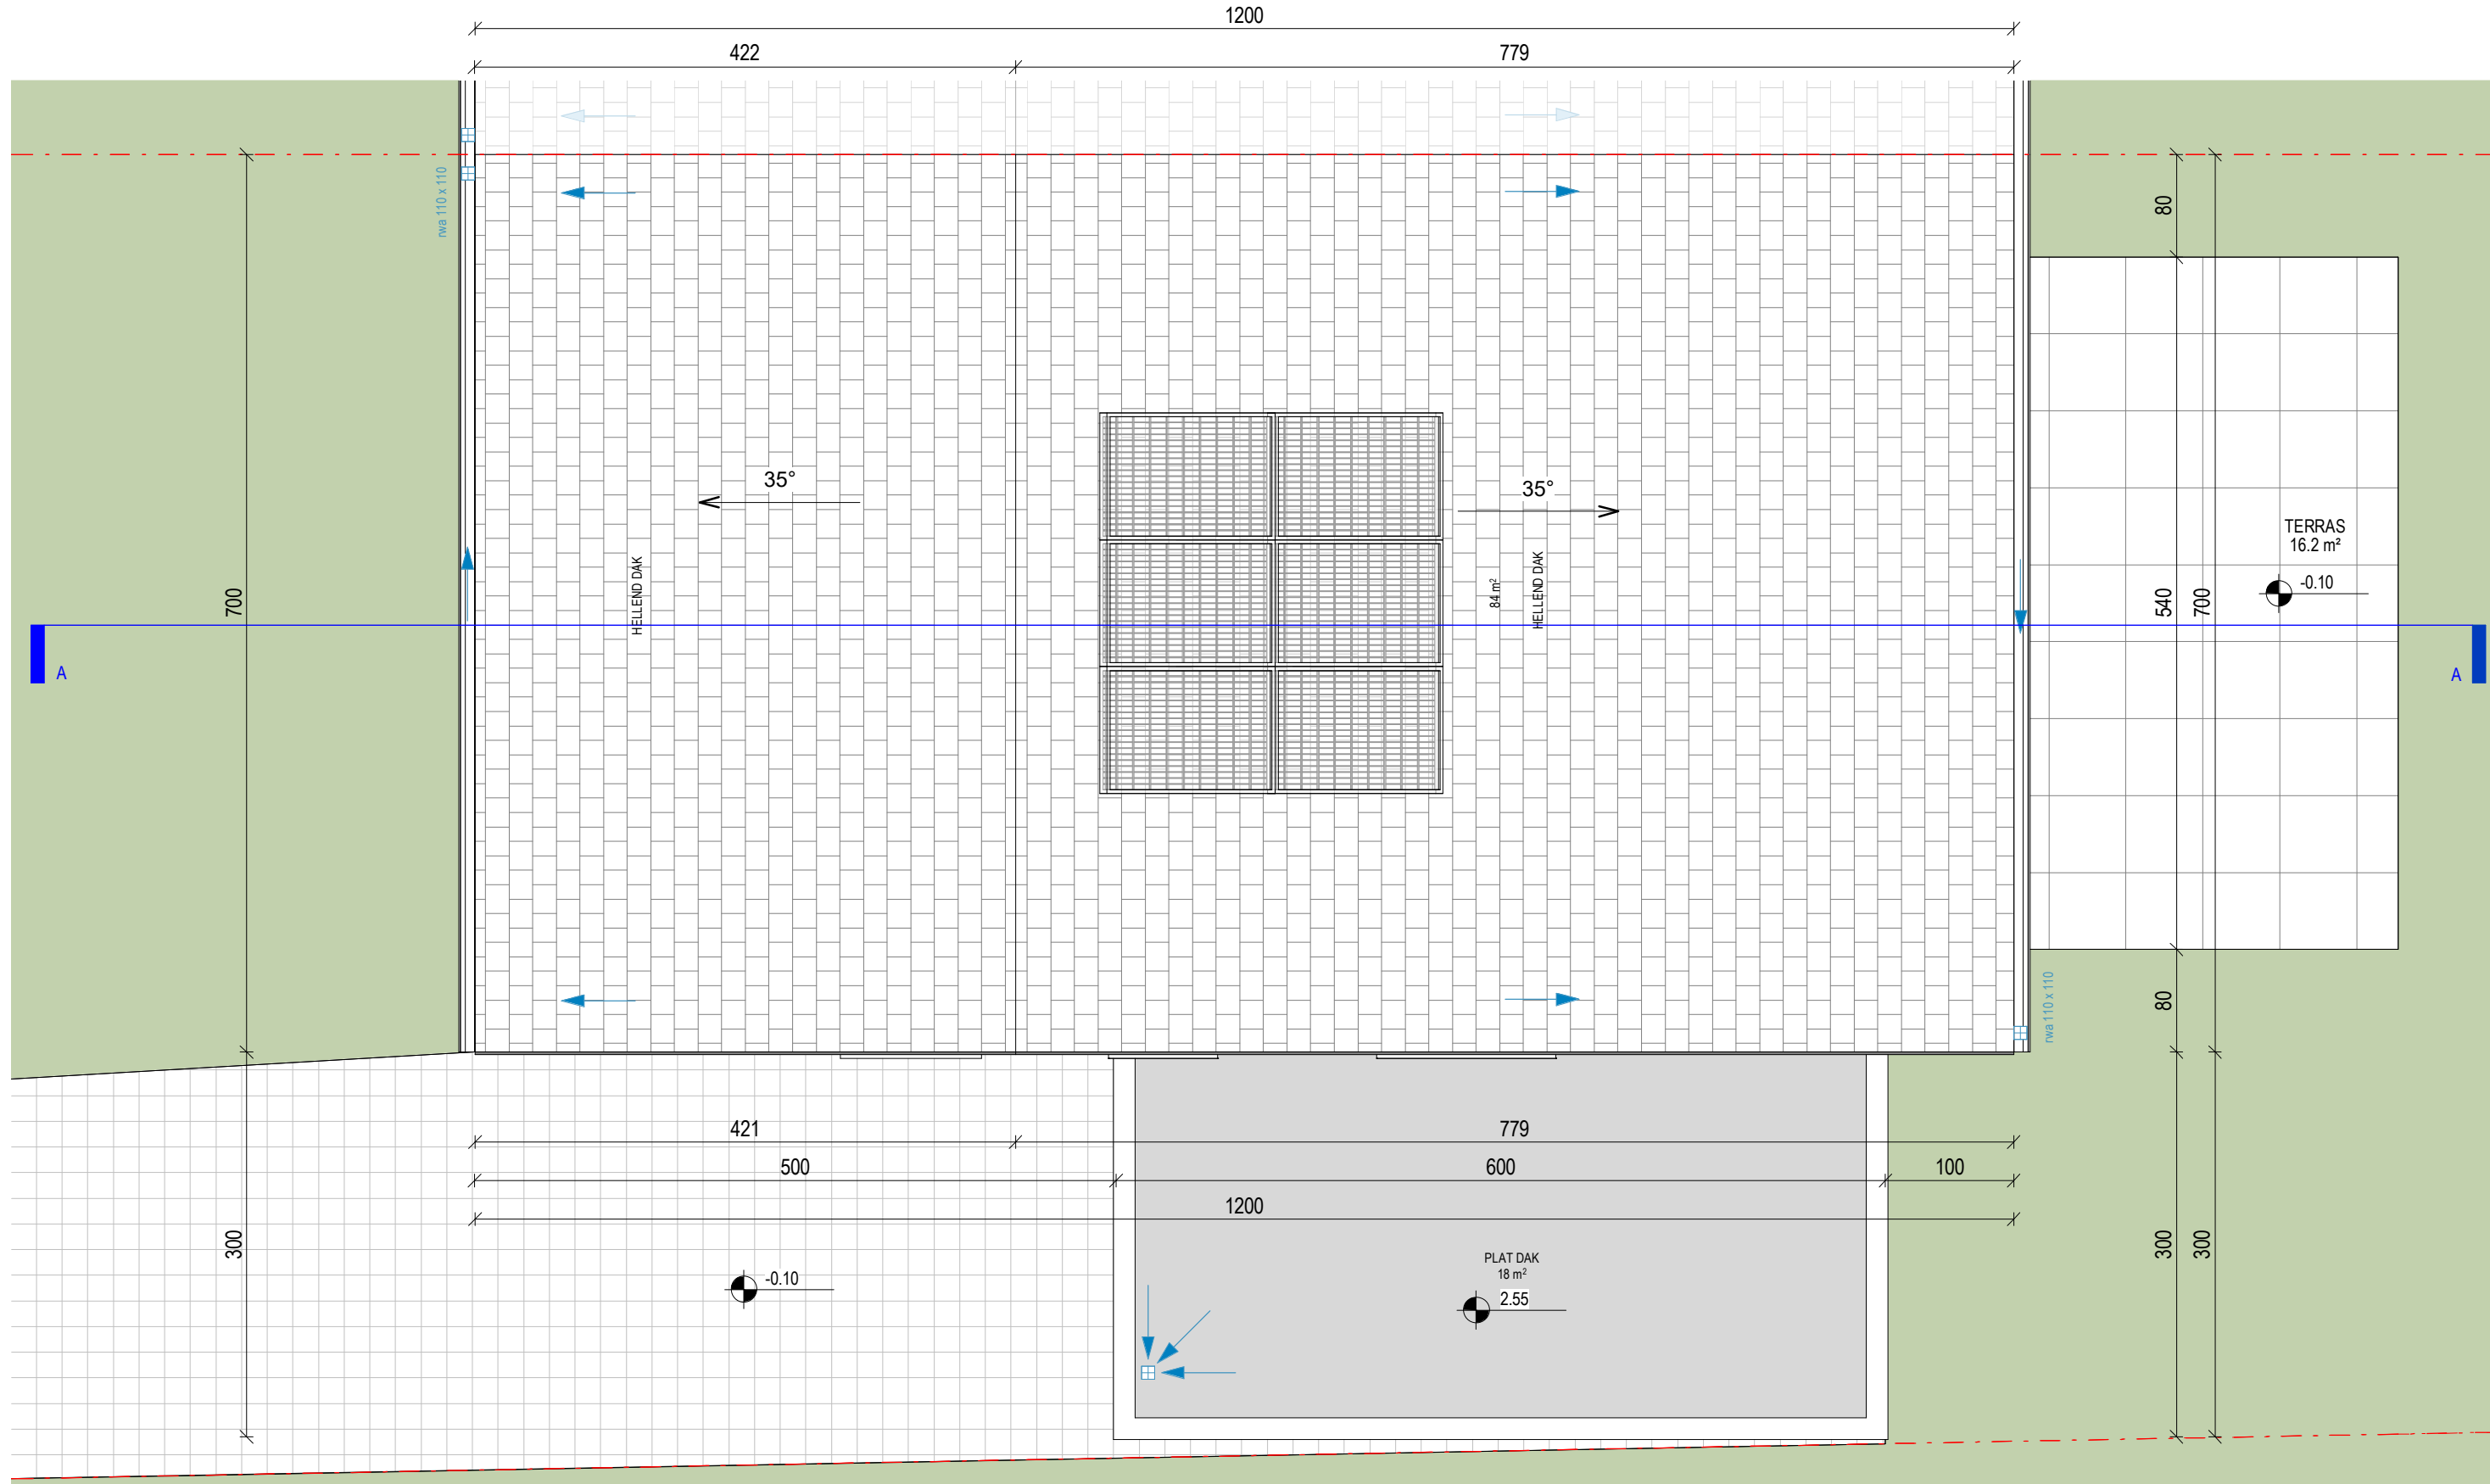



.danneels


ABML
 ARCHITECTENBUREAU MANU LENDERS

LOT 1 - 505.33 m²

DAKENPLAN - NIEUWE TOESTAND

schaal: 1 : 50 - maatvoering in cm
 bouwheer: - D3 Projects
 datum: 01.09.2023

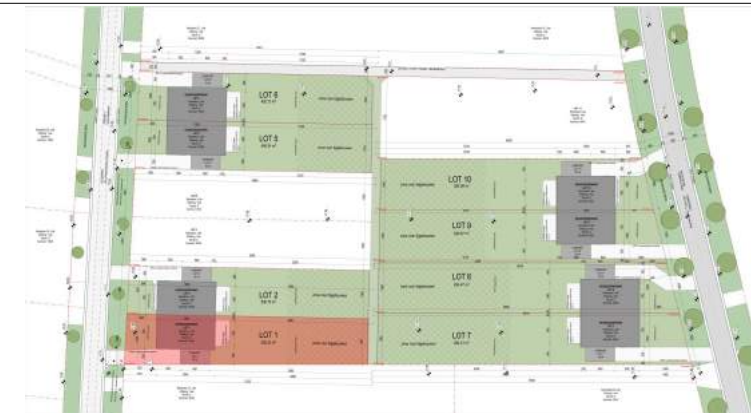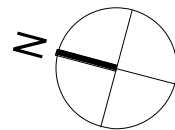

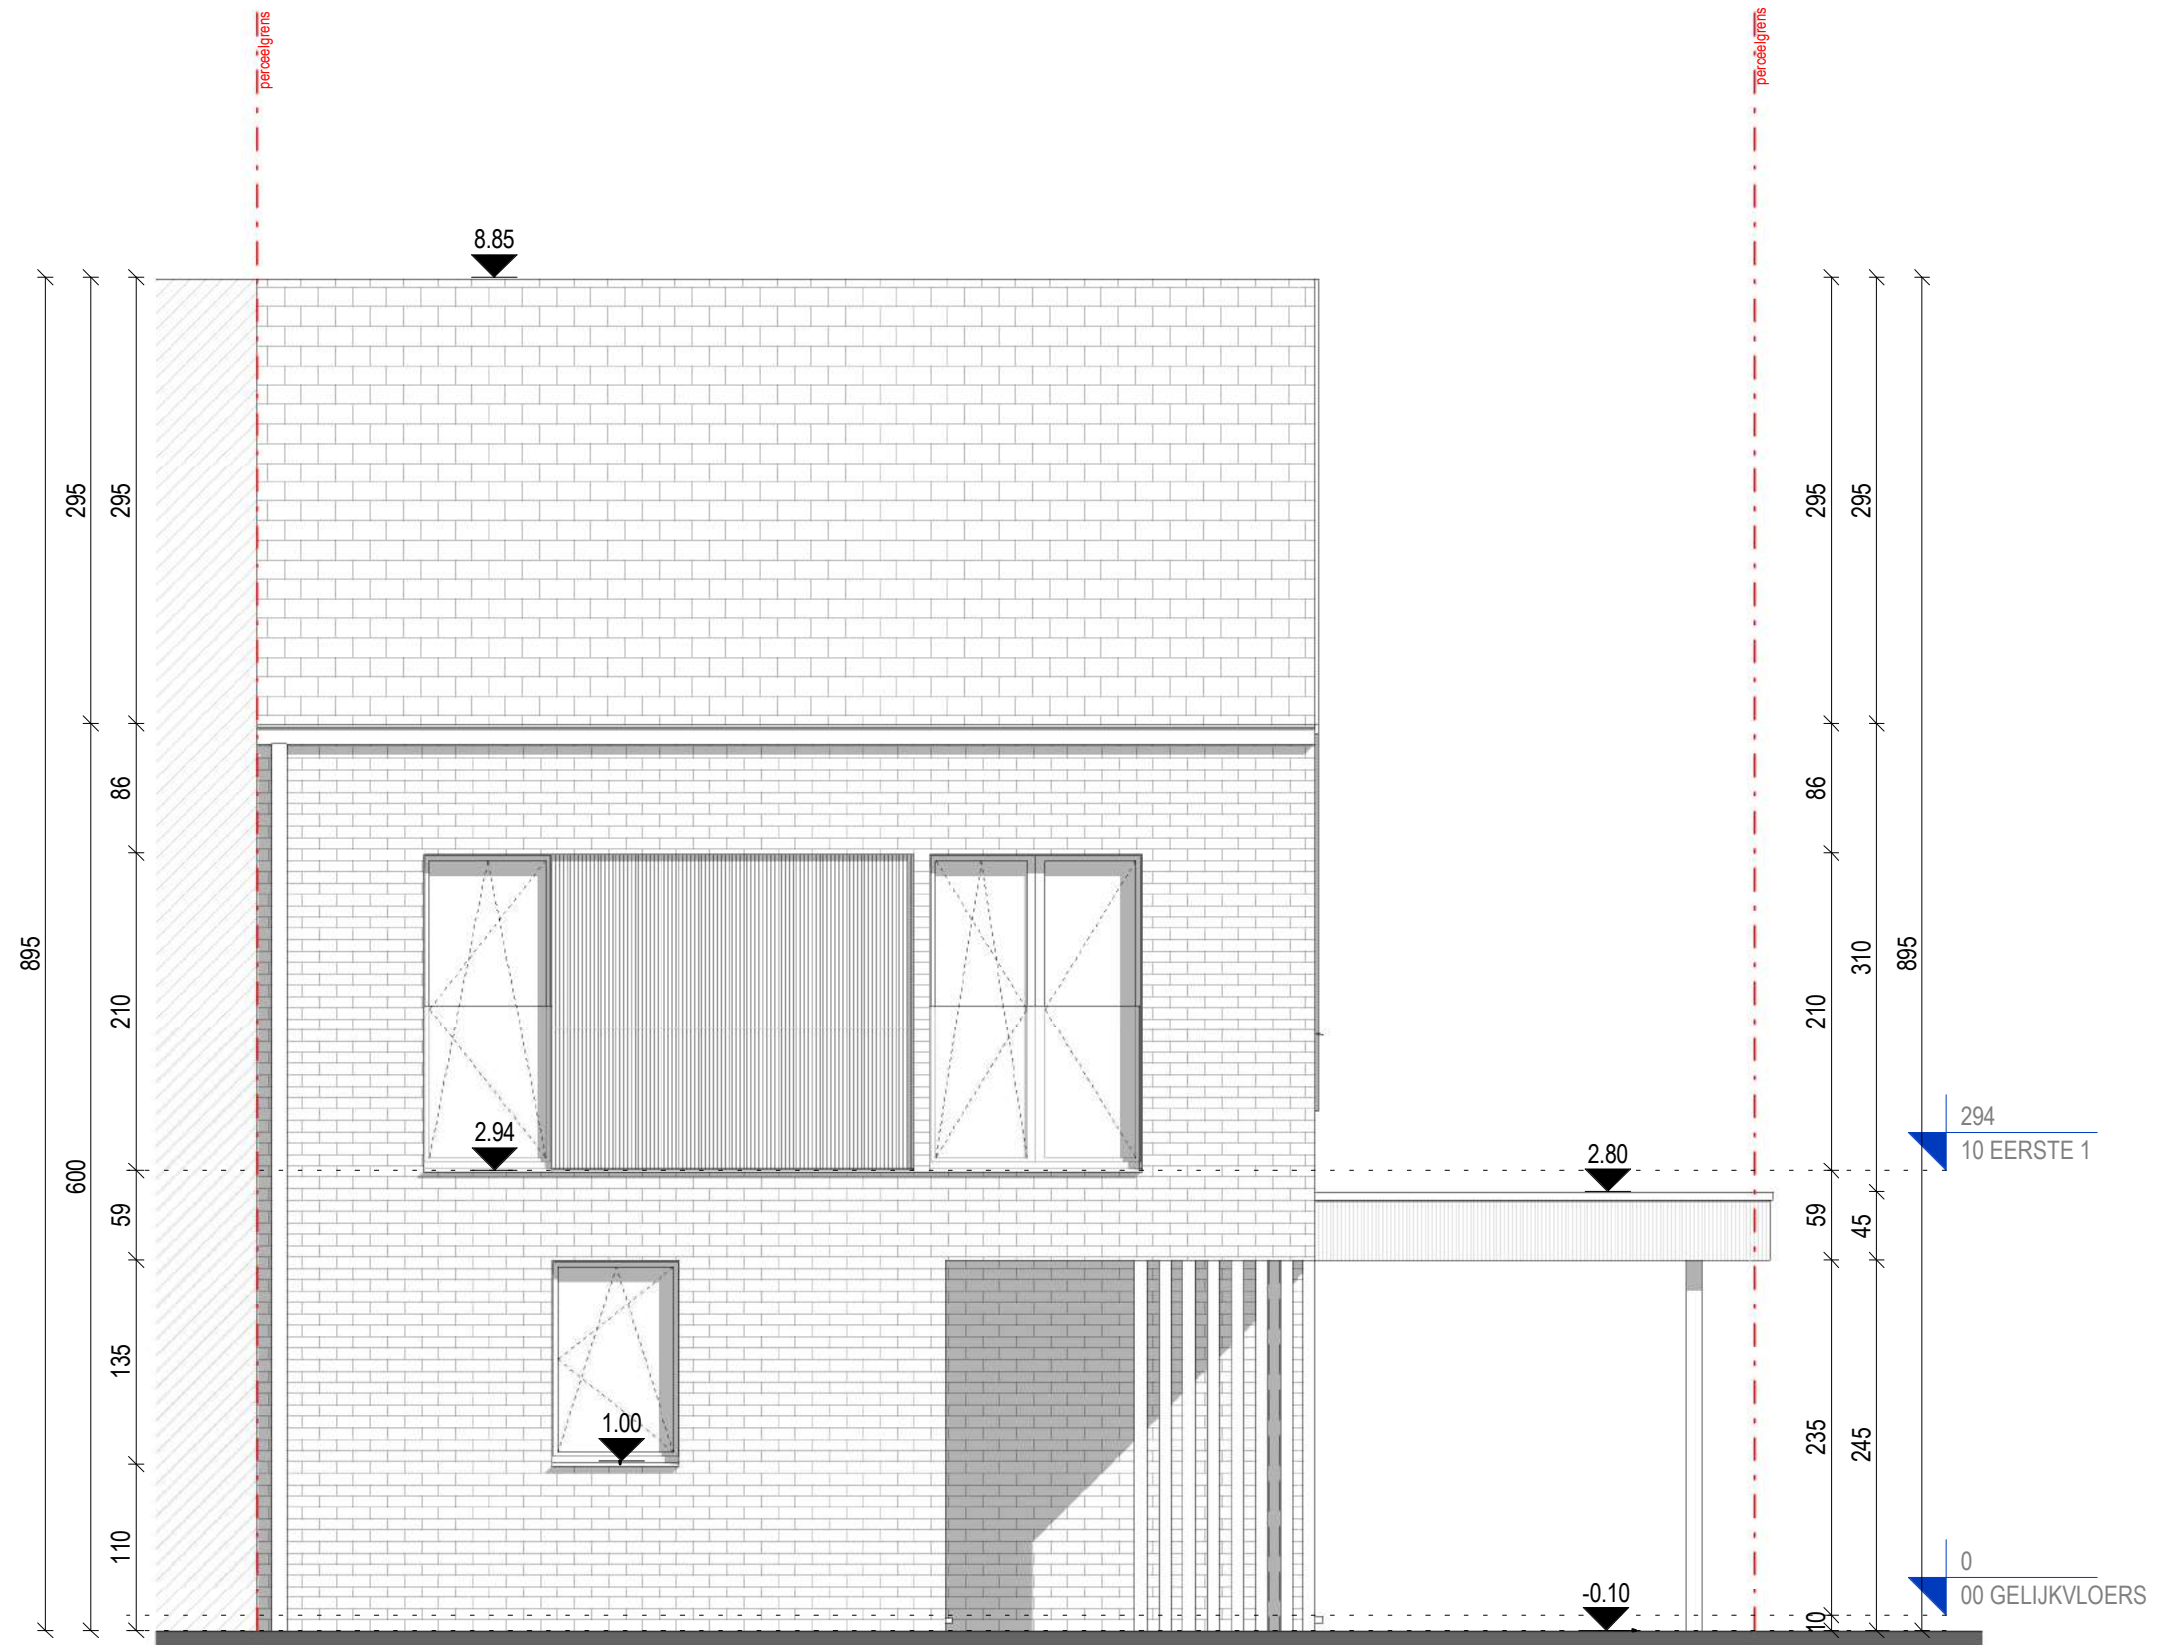

.danneels

ABML
ARCHITECTENBUREAU MANU LENDERS

LOT 1 - 505.33 m²


VOORGEVEL - NIEUWE TOESTAND


schaal: 1 : 50 - maatvoering in cm

bouwheer: - D3 Projects

datum: 01.09.2023

0 1 m 5 m

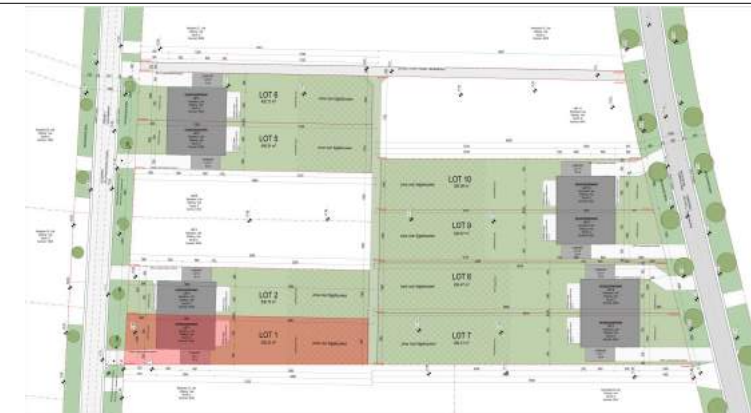

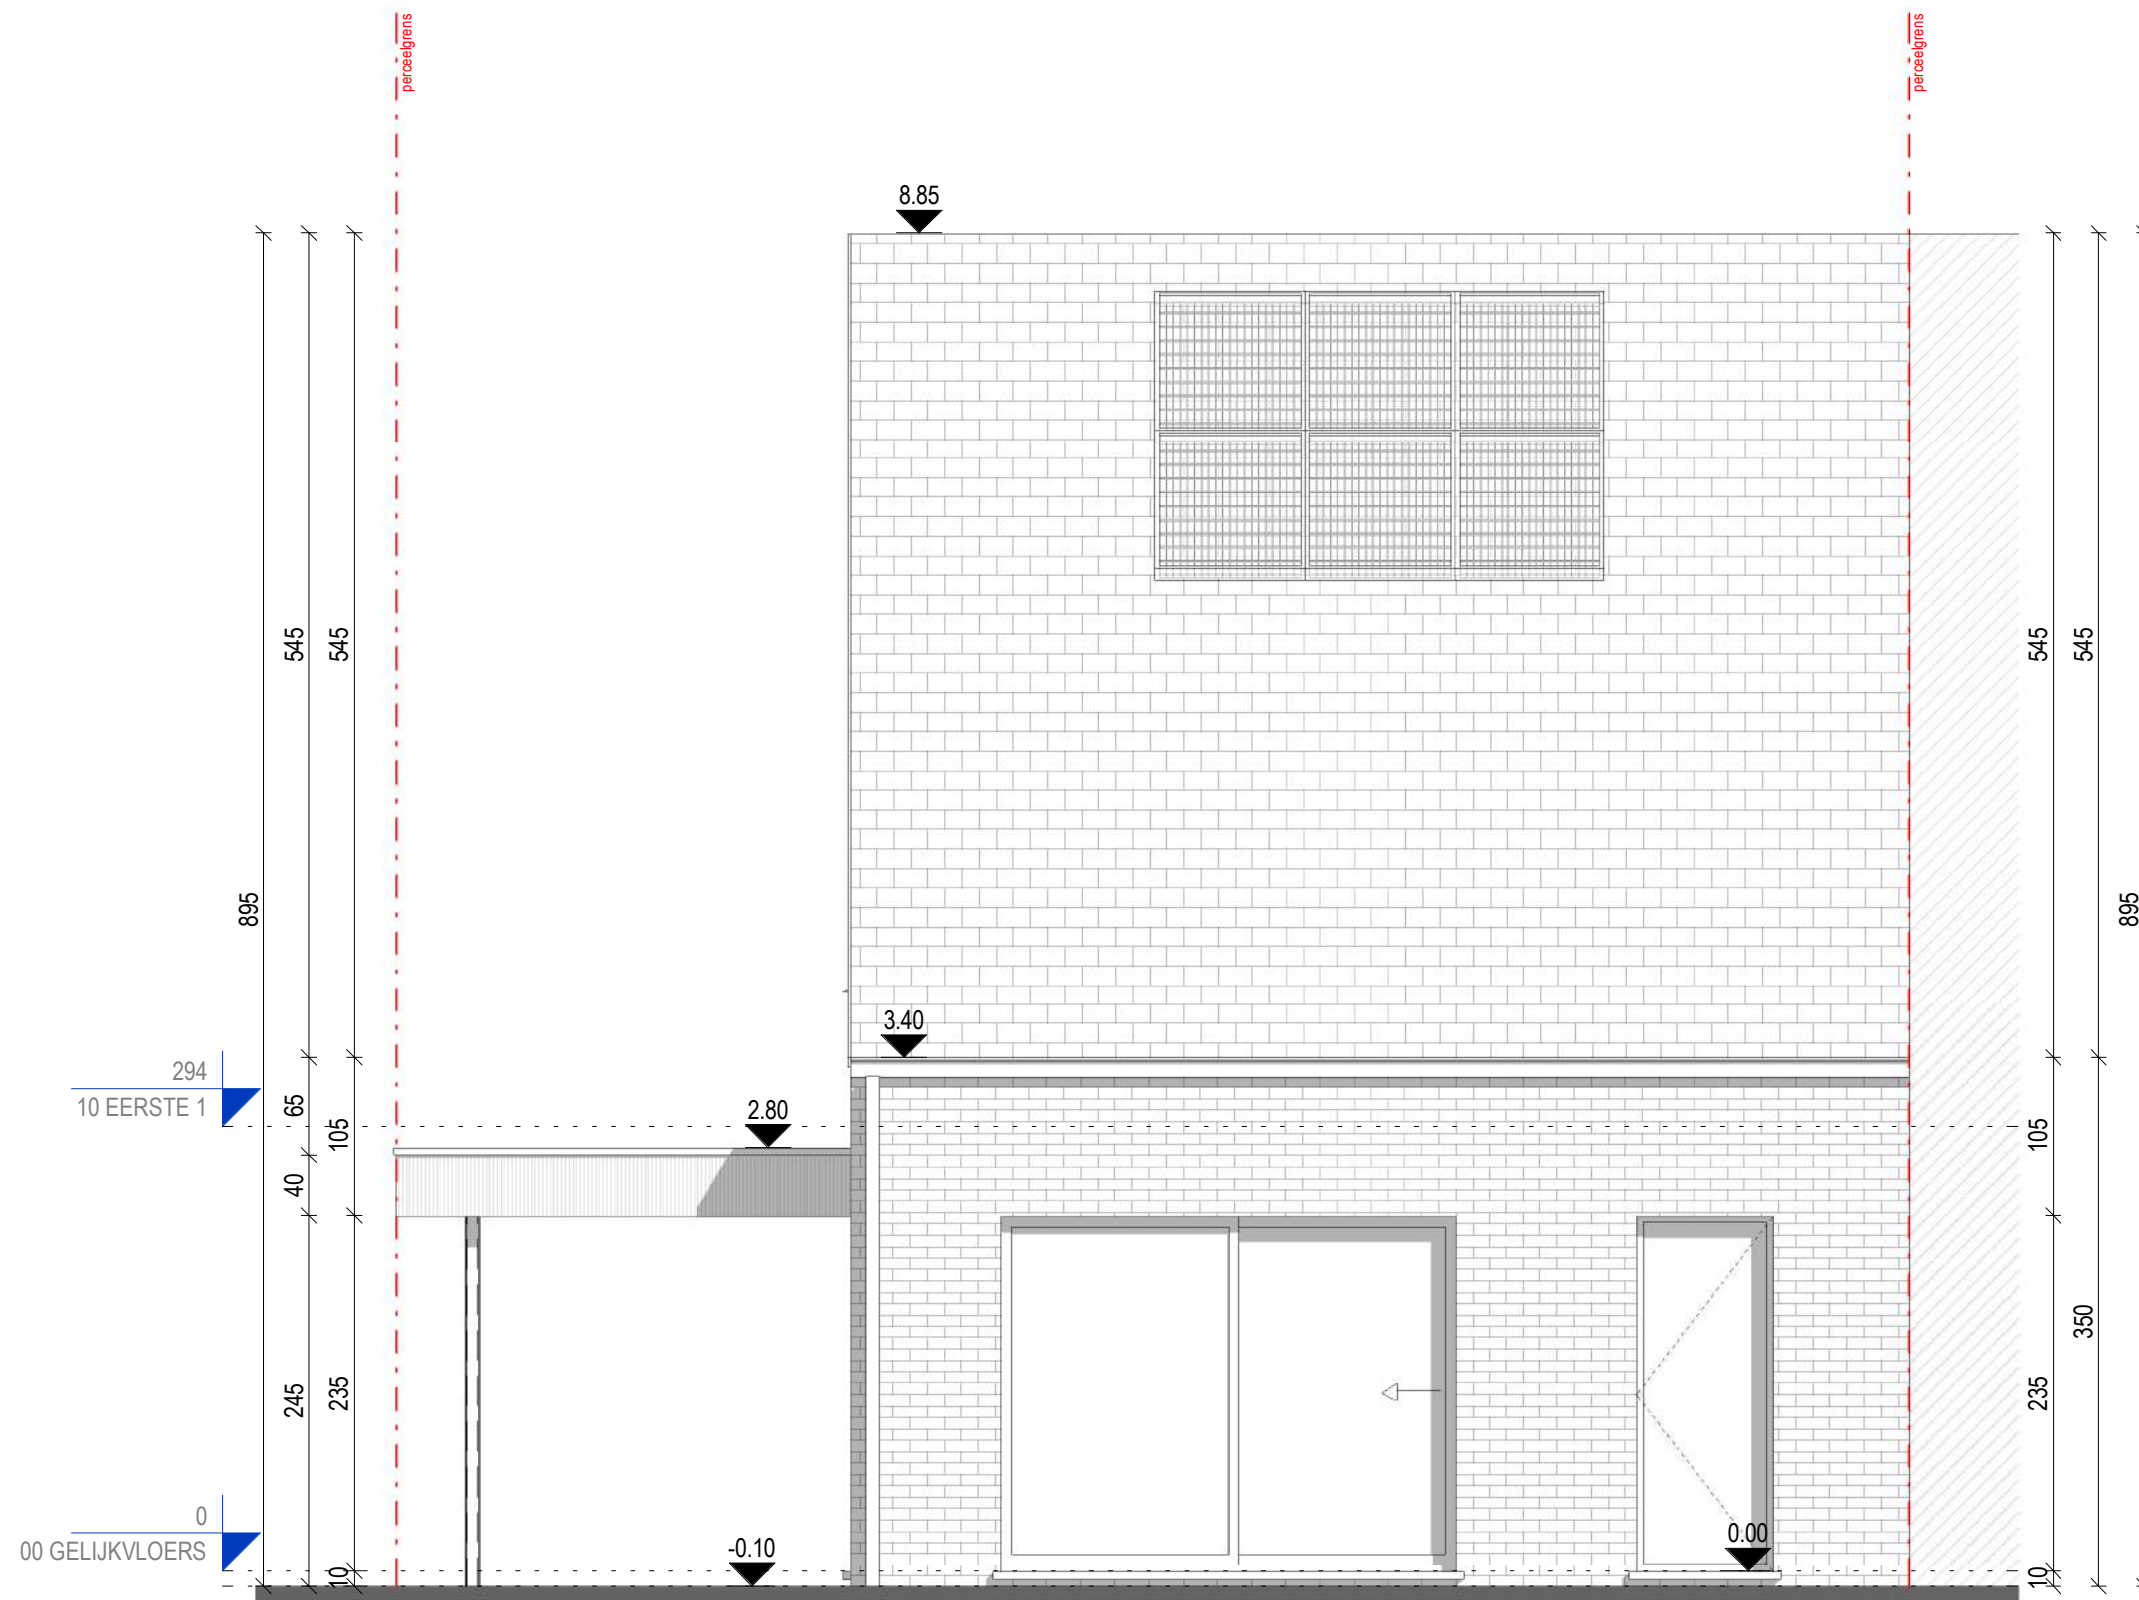

.danneels


A B M L
 ARCHITECTENBUREAU MANU LENDERS


LOT 1 - 505.33 m²

ACHTERGEVEL - NIEUWE TOESTAND

schaal: 1 : 50 - maatvoering in cm
 bouwheer: - D3 Projects
 datum: 01.09.2023

0 1 m 5 m

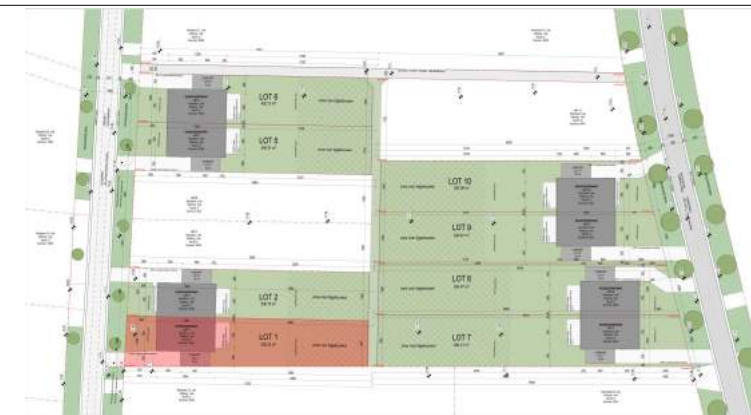

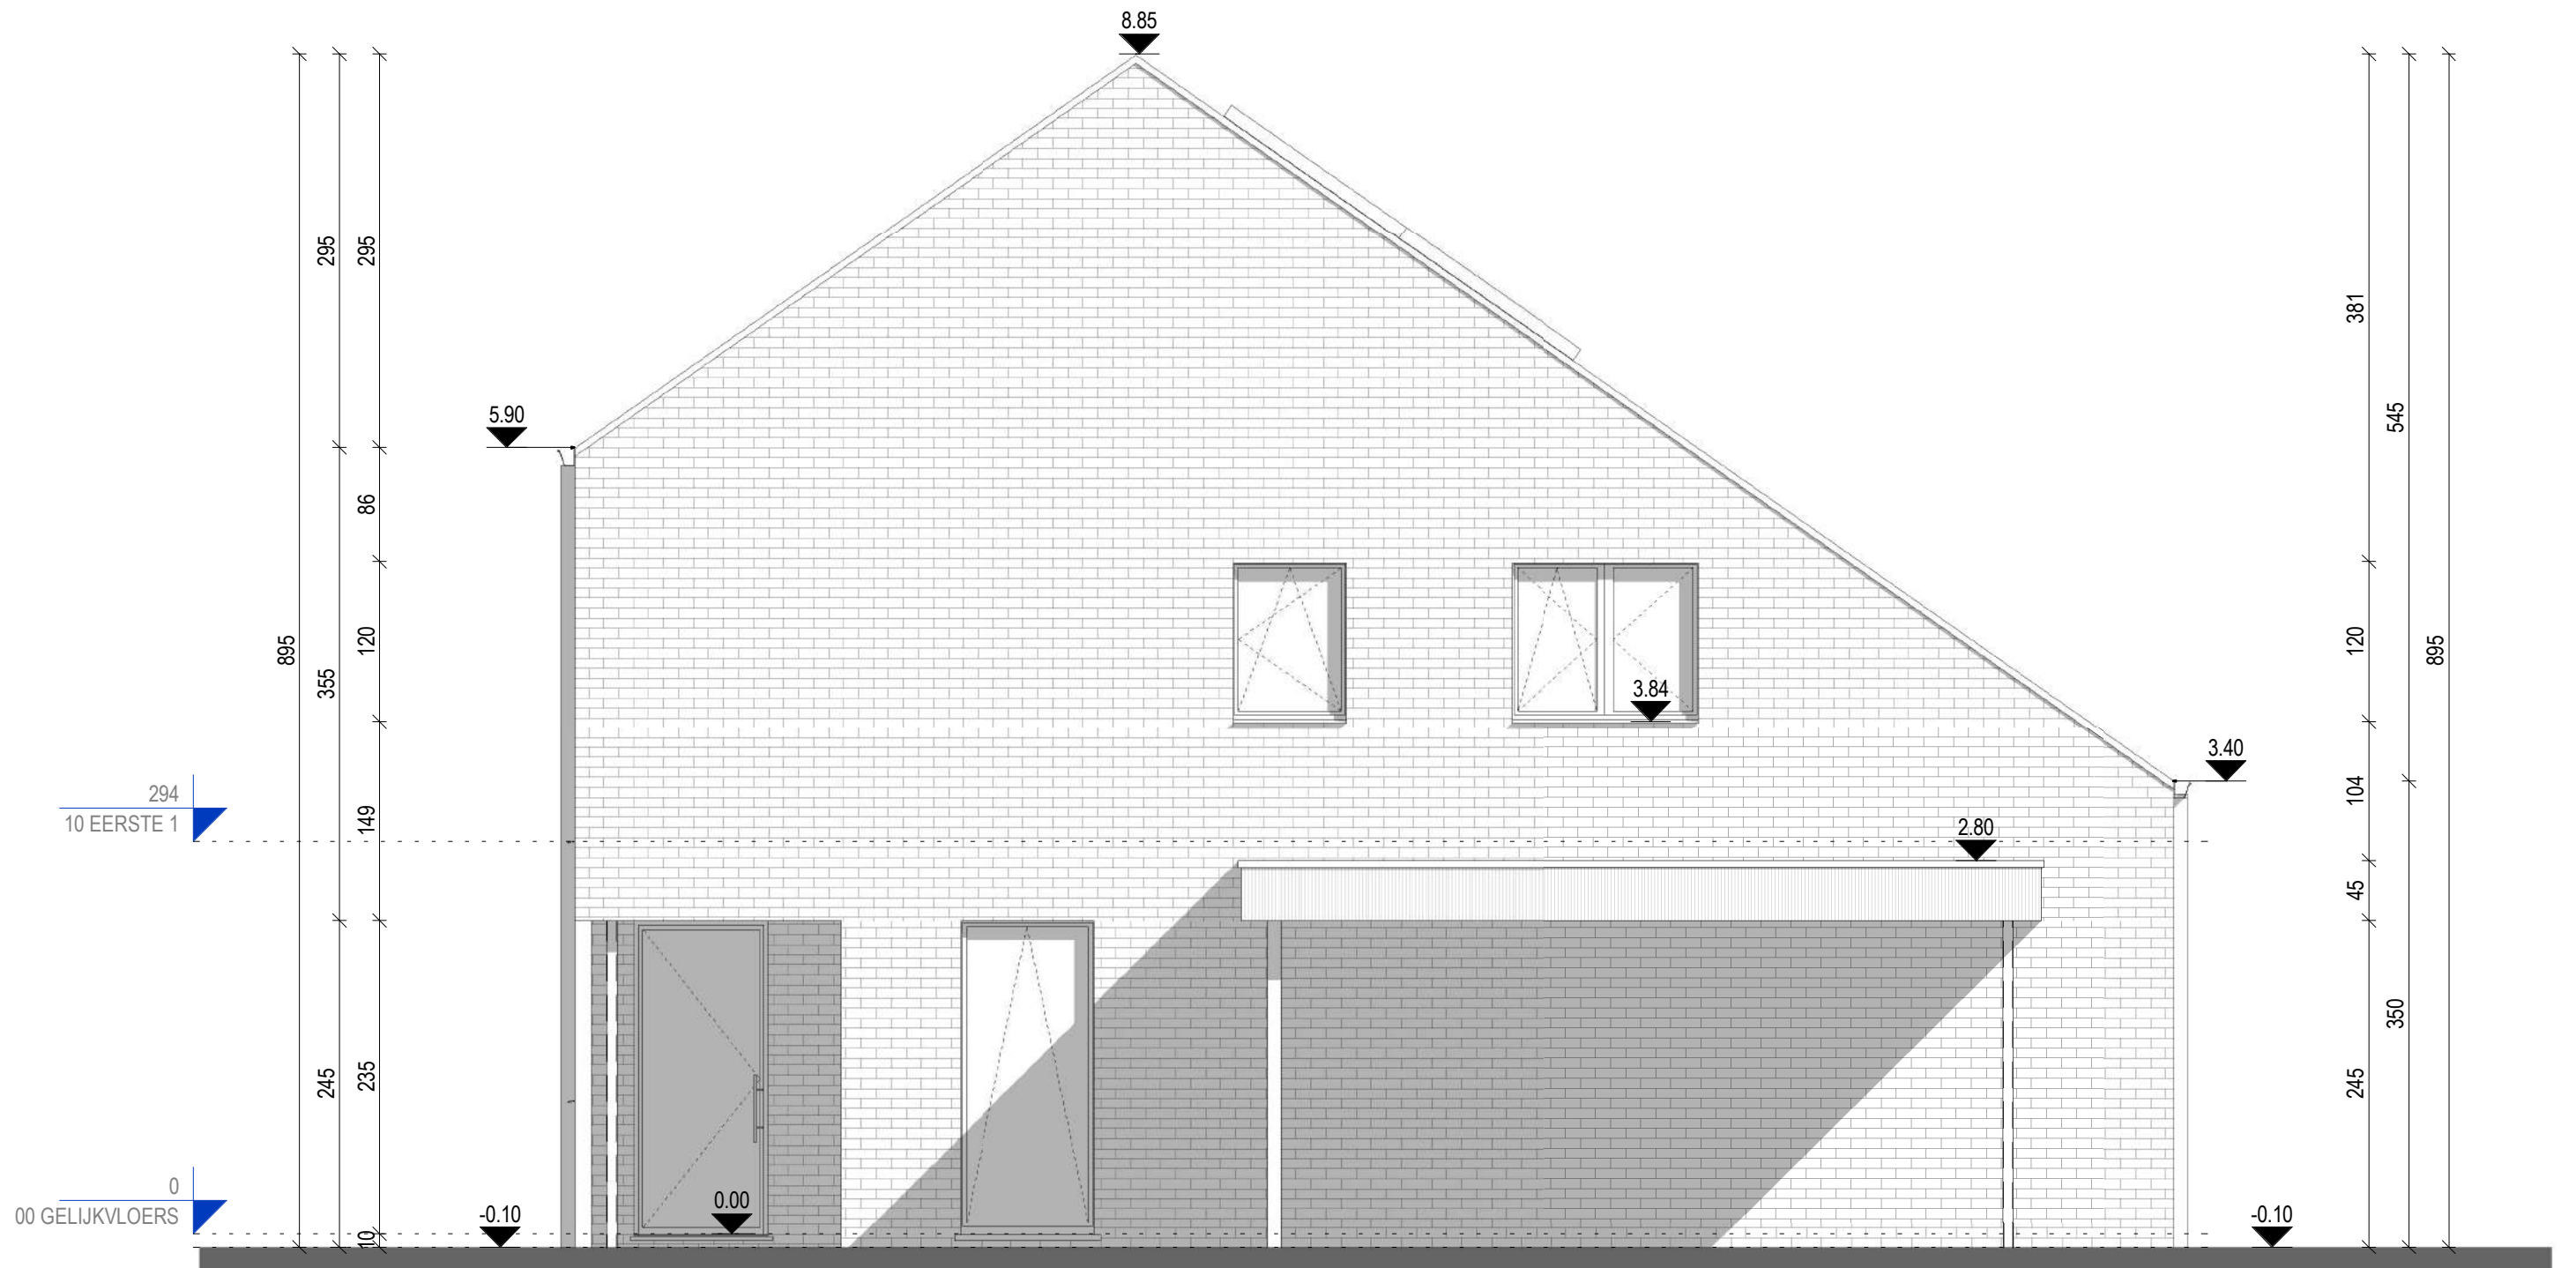


.danneels


ABML
 ARCHITECTENBUREAU MANU LENDERS

LOT 1 - 505.33 m²

ZIJGEVEL - NIEUWE TOESTAND

schaal: 1 : 50 - maatvoering in cm
 bouwheer: - D3 Projects
 datum: 01.09.2023

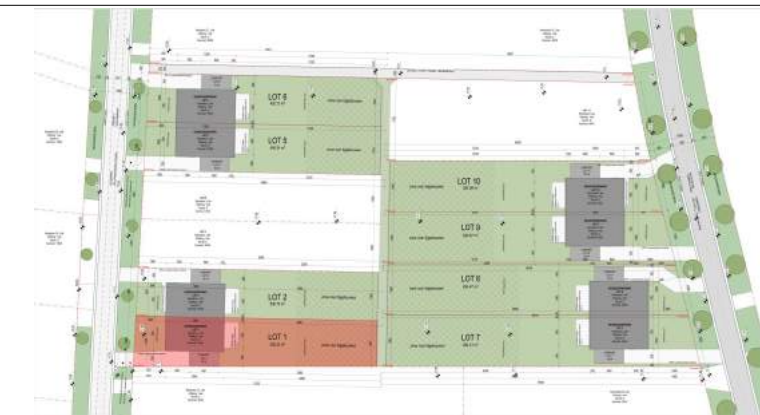

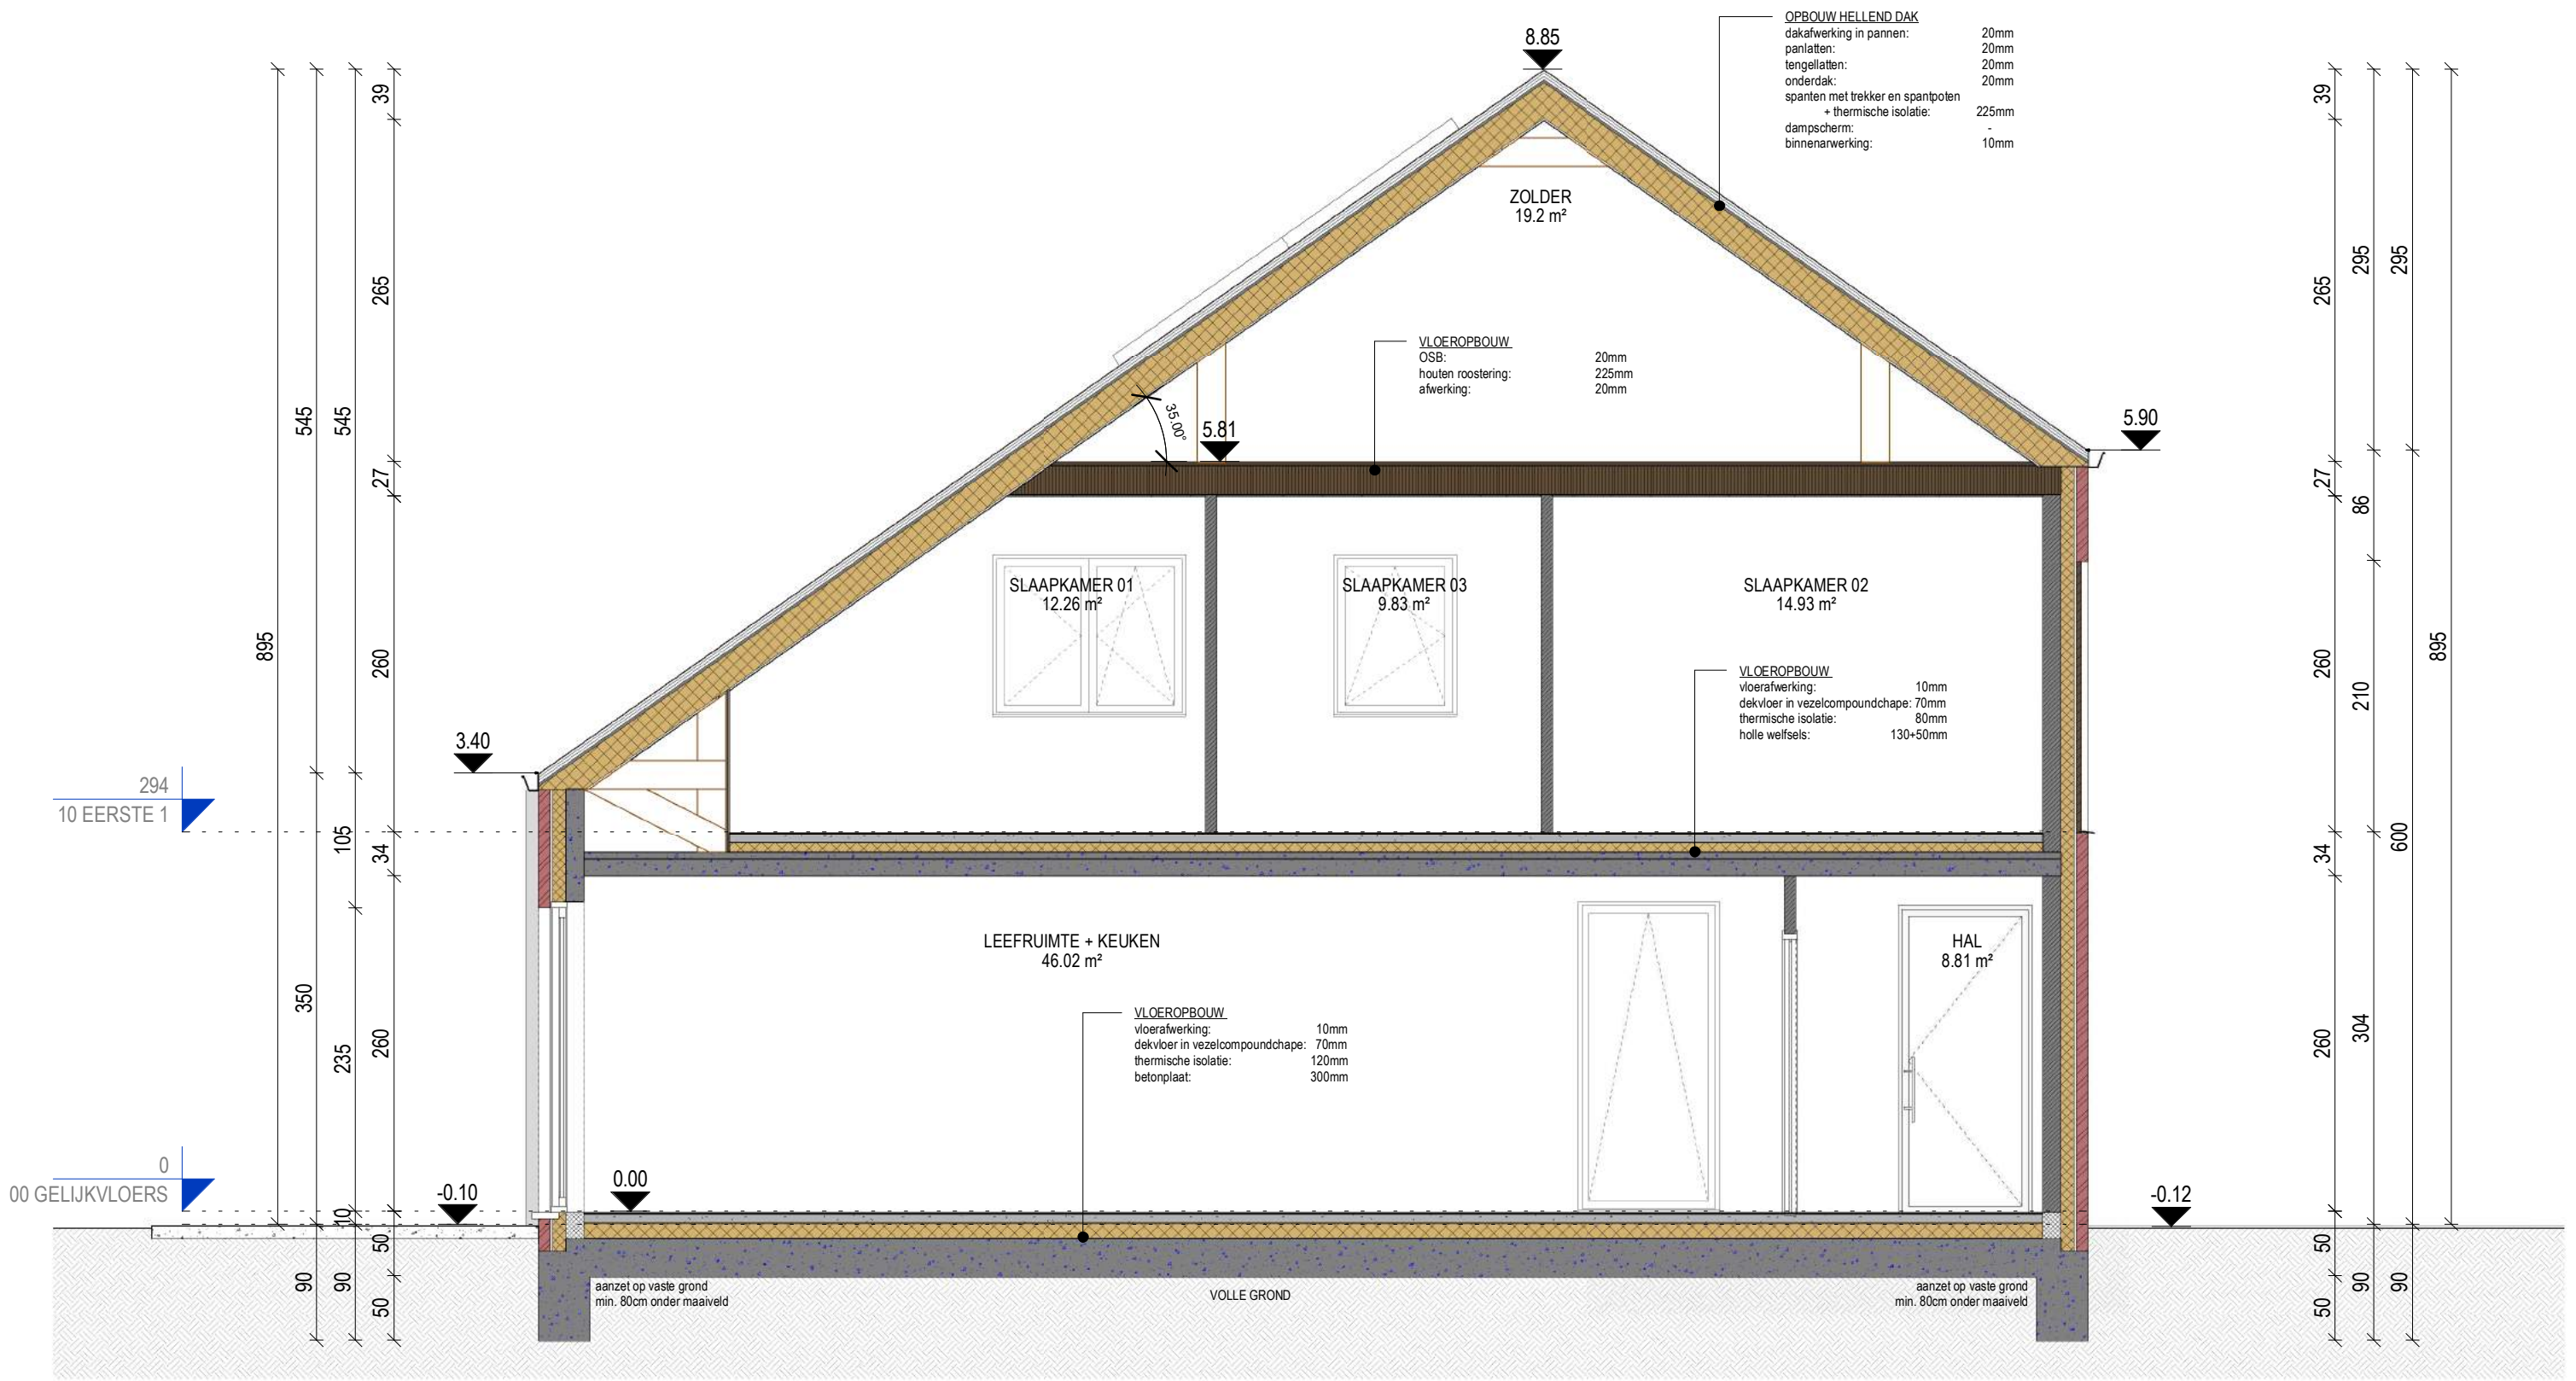

.danneels

A B M L
ARCHITECTENBUREAU MANU LENDERS

LOT 1 - 505.33 m²

SNEDE - NIEUWE TOESTAND

schaal: 1 : 50 - maatvoering in cm
 bouwheer: - D3 Projects
 datum: 01.09.2023

