


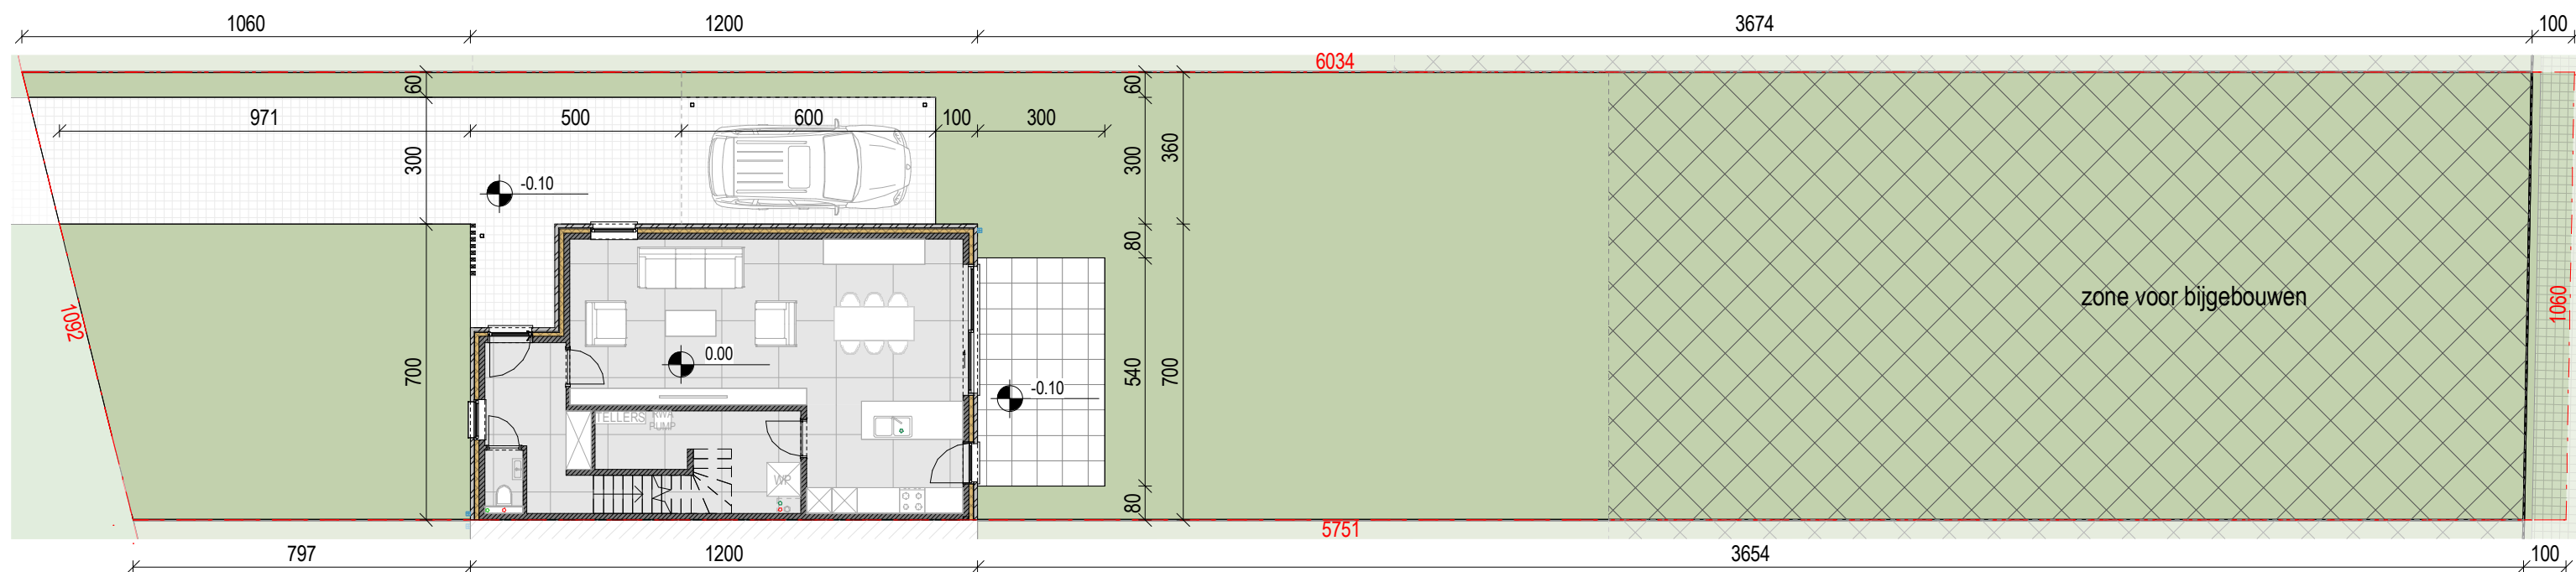

.danneels

ABML
ARCHITECTENBUREAU MANU LENDERS



LOT 9 - 624.67 m²


INPLANTINGSPLAN - NIEUWE TOESTAND

schaal: 1 : 150 - maatvoering in cm

bouwheer: - D3 Projects

datum: 01.09.2023

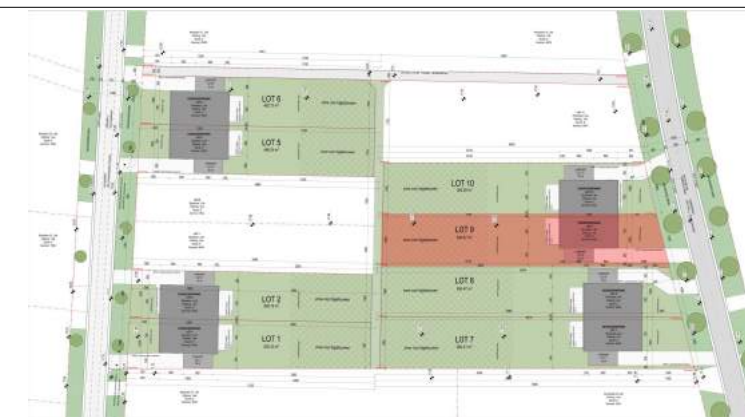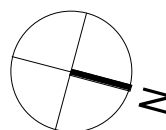

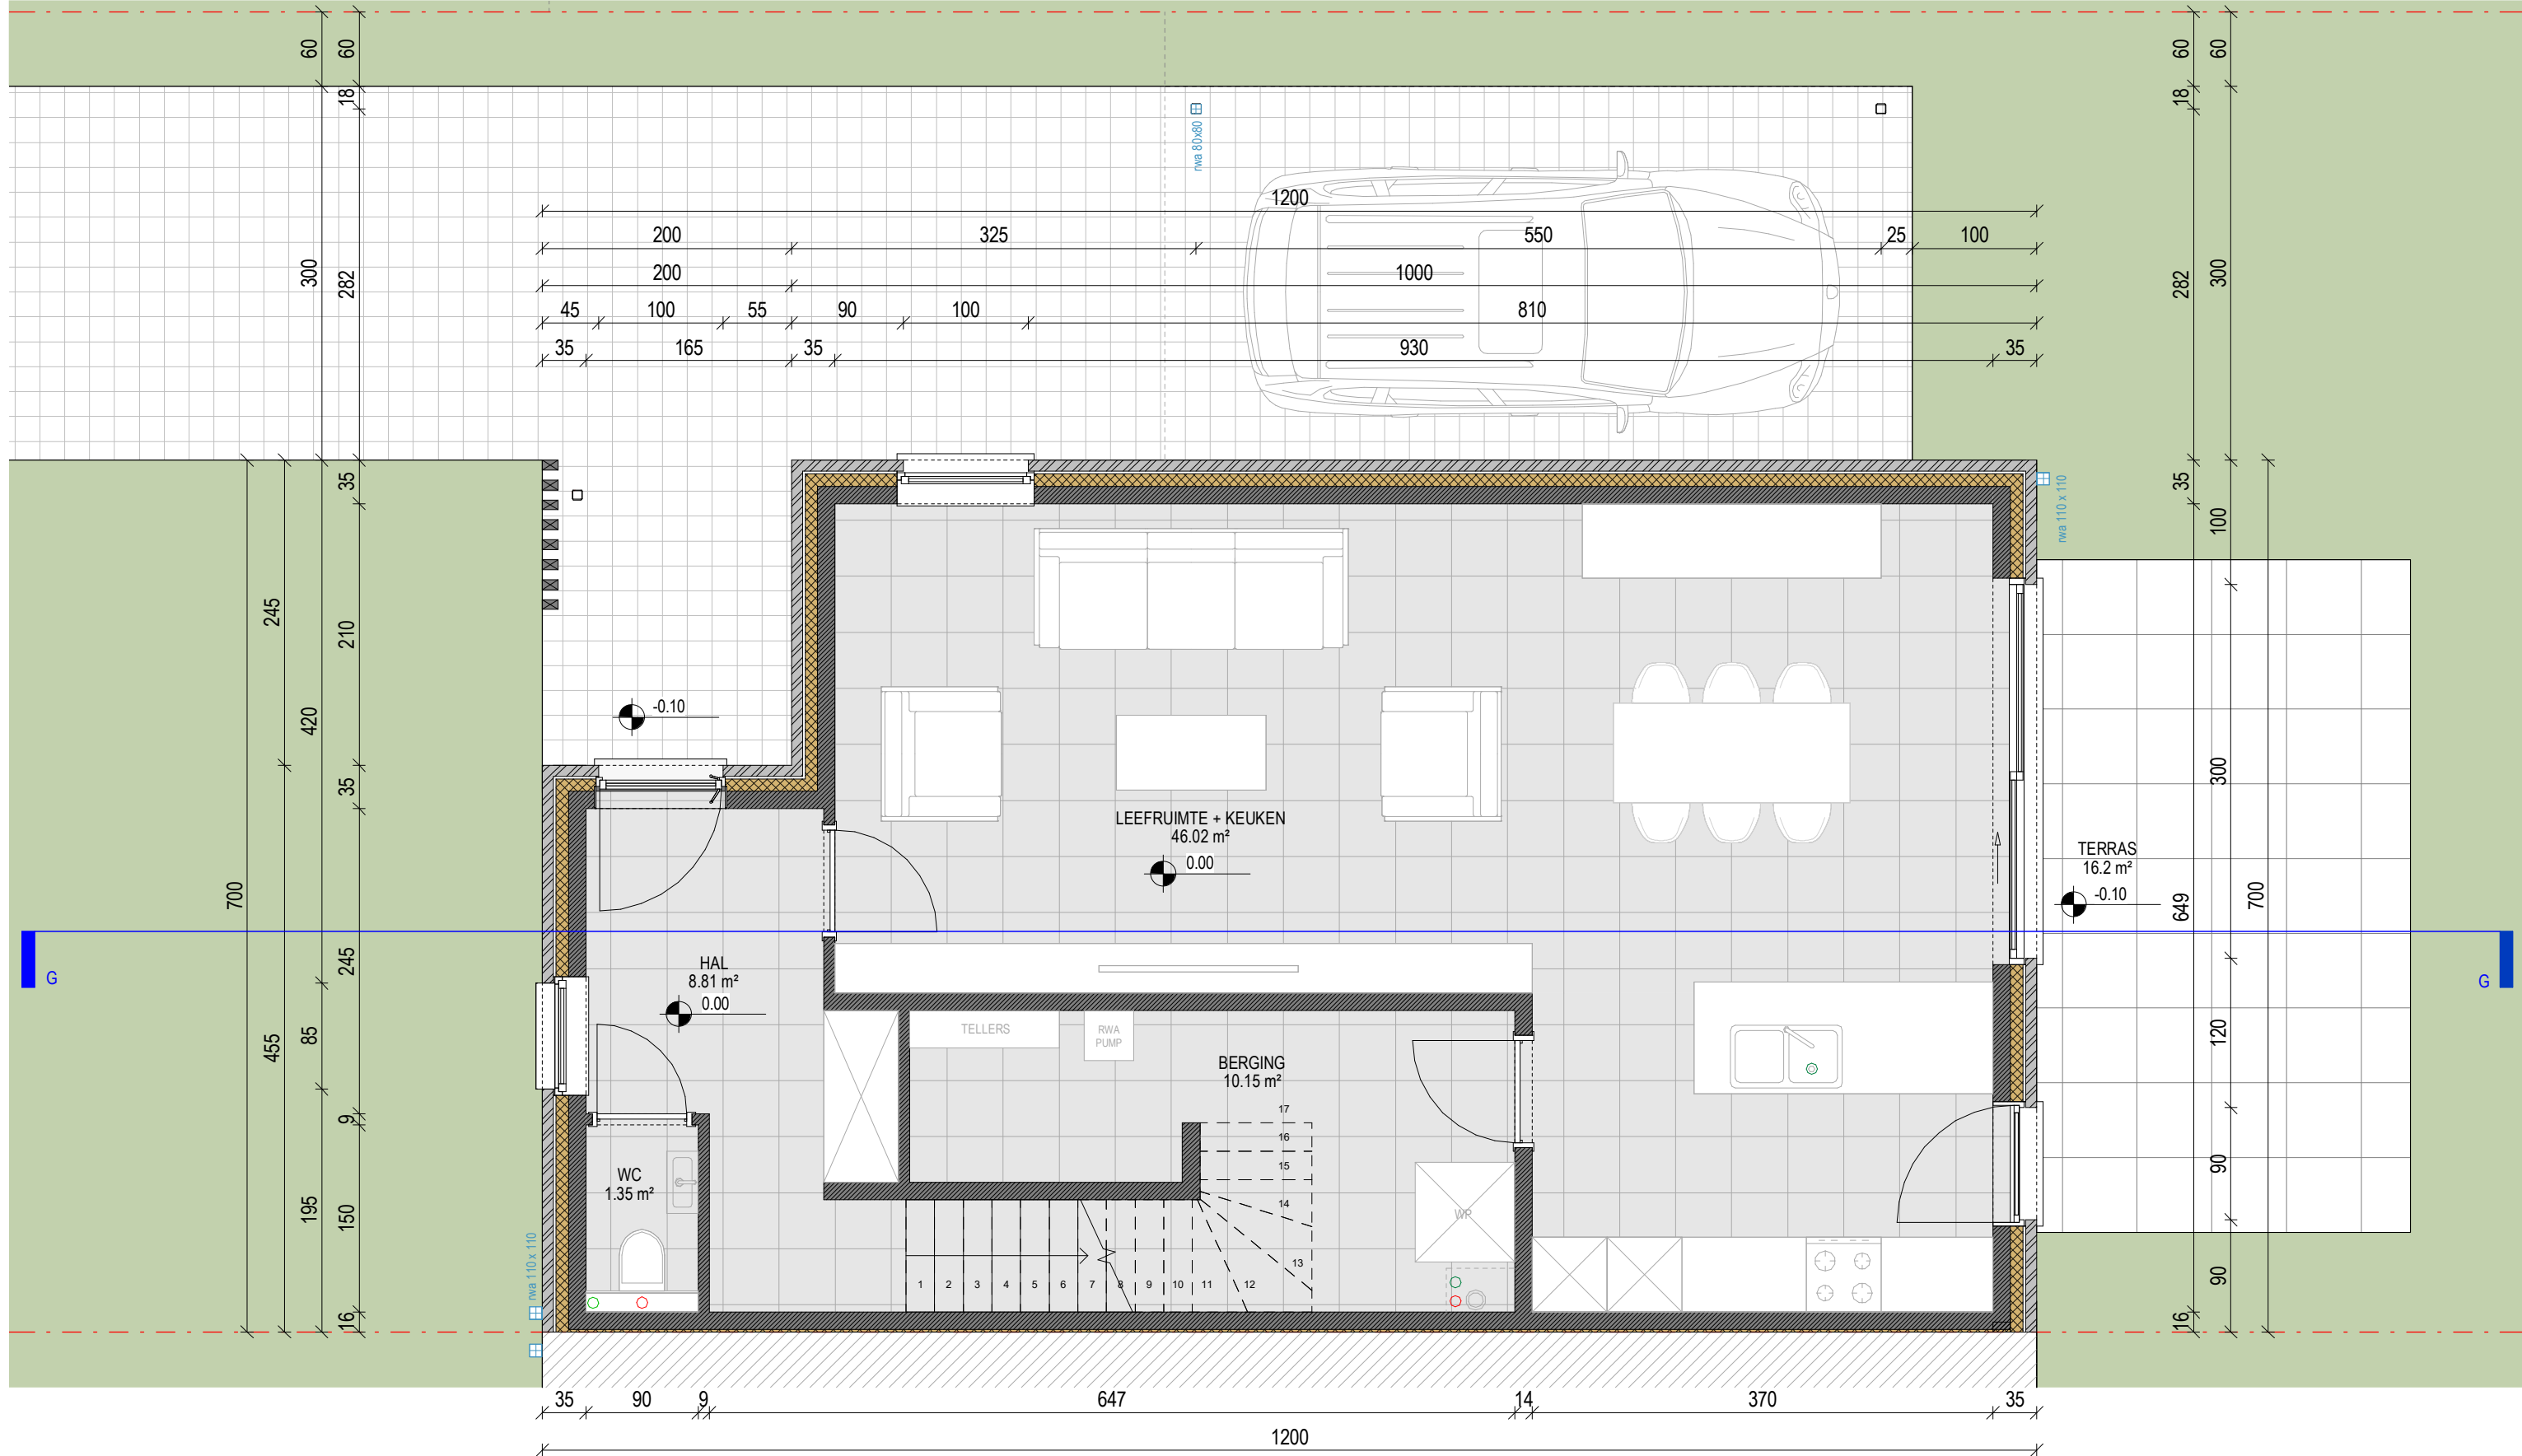

LOT 9 - 624.67 m²


GELIJKVLOERS - NIEUWE TOESTAND

schaal: 1 : 50 - maatvoering in cm

bouwheer: - D3 Projects

datum: 01.09.2023


0 1 m 5 m

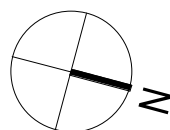


.danneels

ABML

ARCHITECTENBUREAU MANU LENDERS

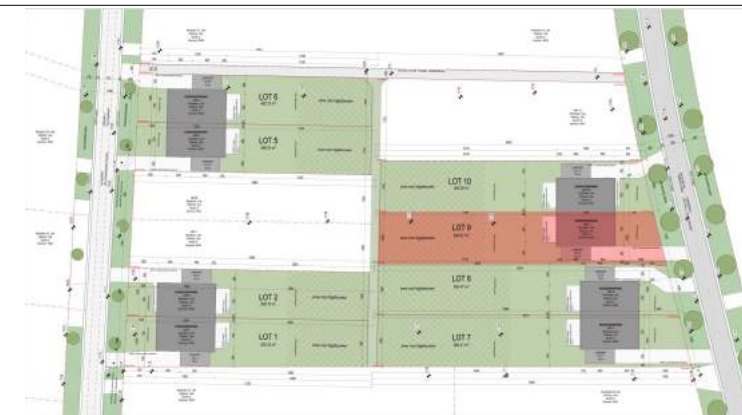

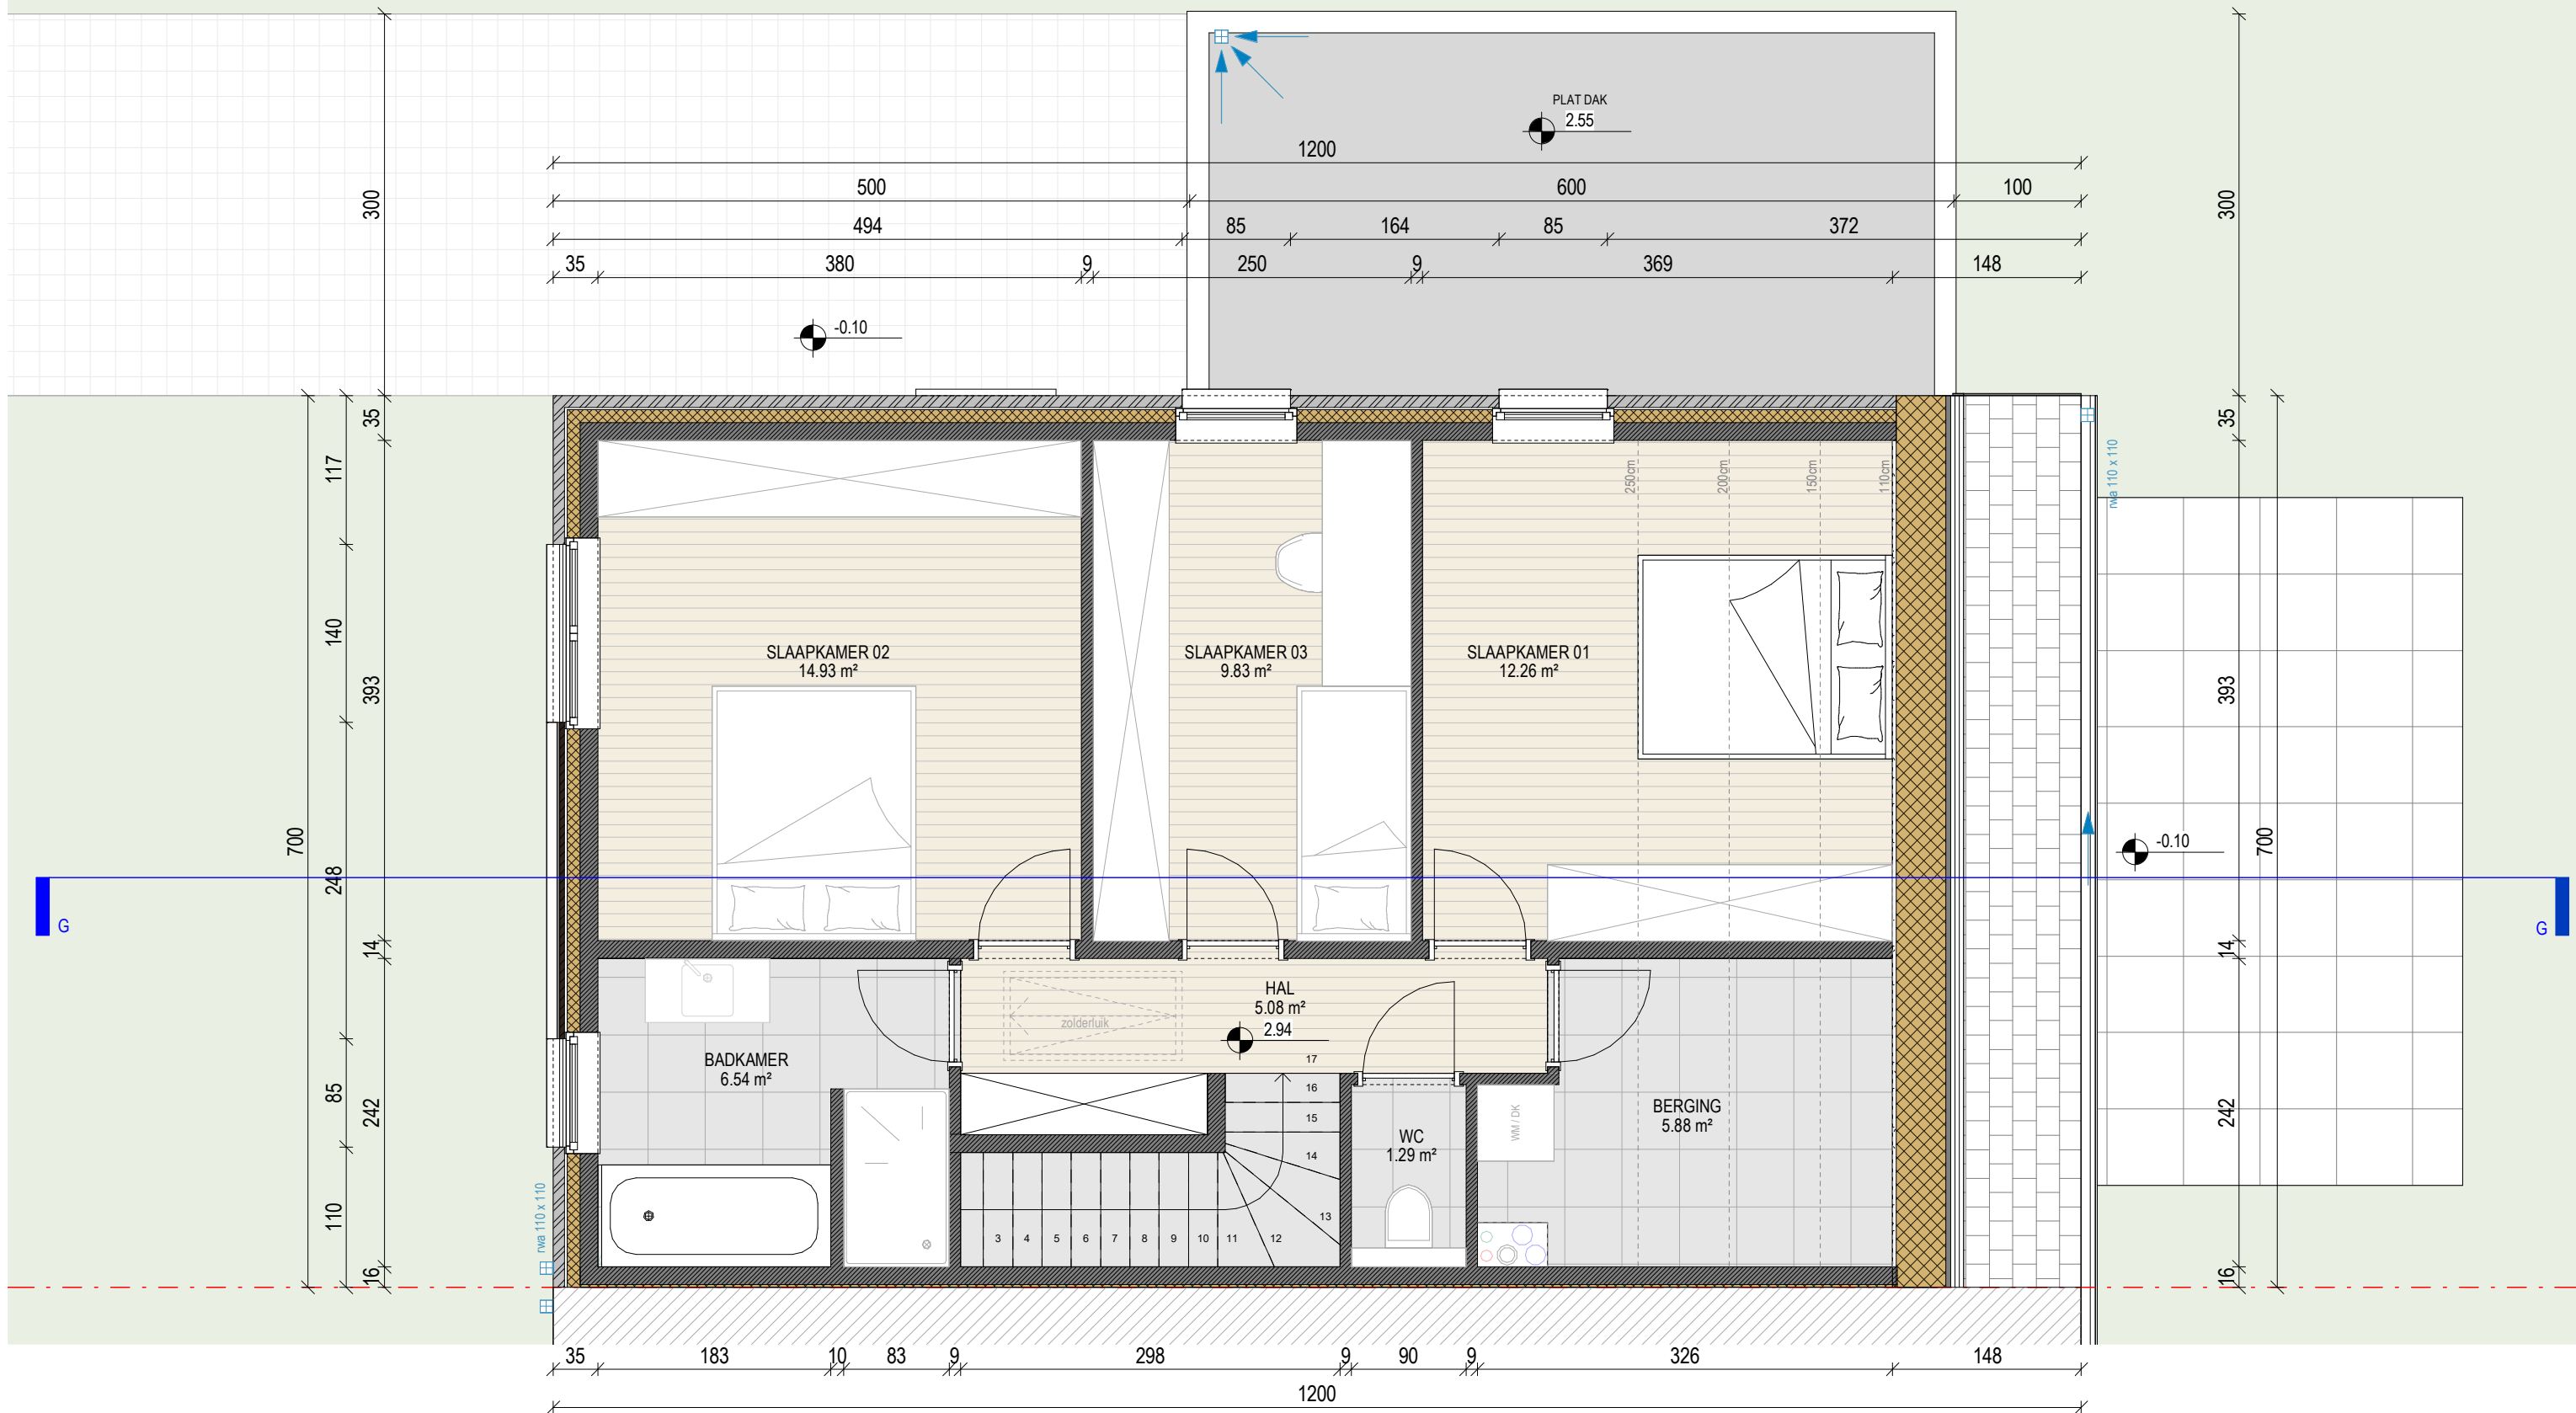

.danneels



ABML
 ARCHITECTENBUREAU MANU LENDERS


LOT 9 - 624.67 m²

EERSTE VERDIEPING - NIEUWE TOESTAND

schaal: 1 : 50 - maatvoering in cm
 bouwheer: - D3 Projects
 datum: 01.09.2023

0 1 m 5 m

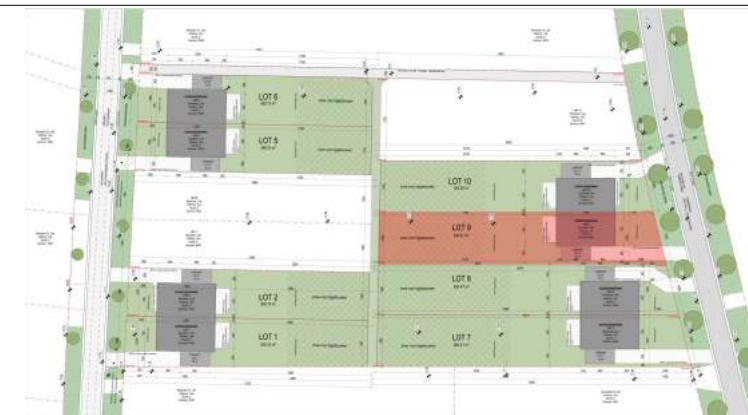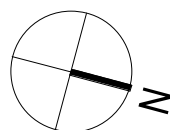

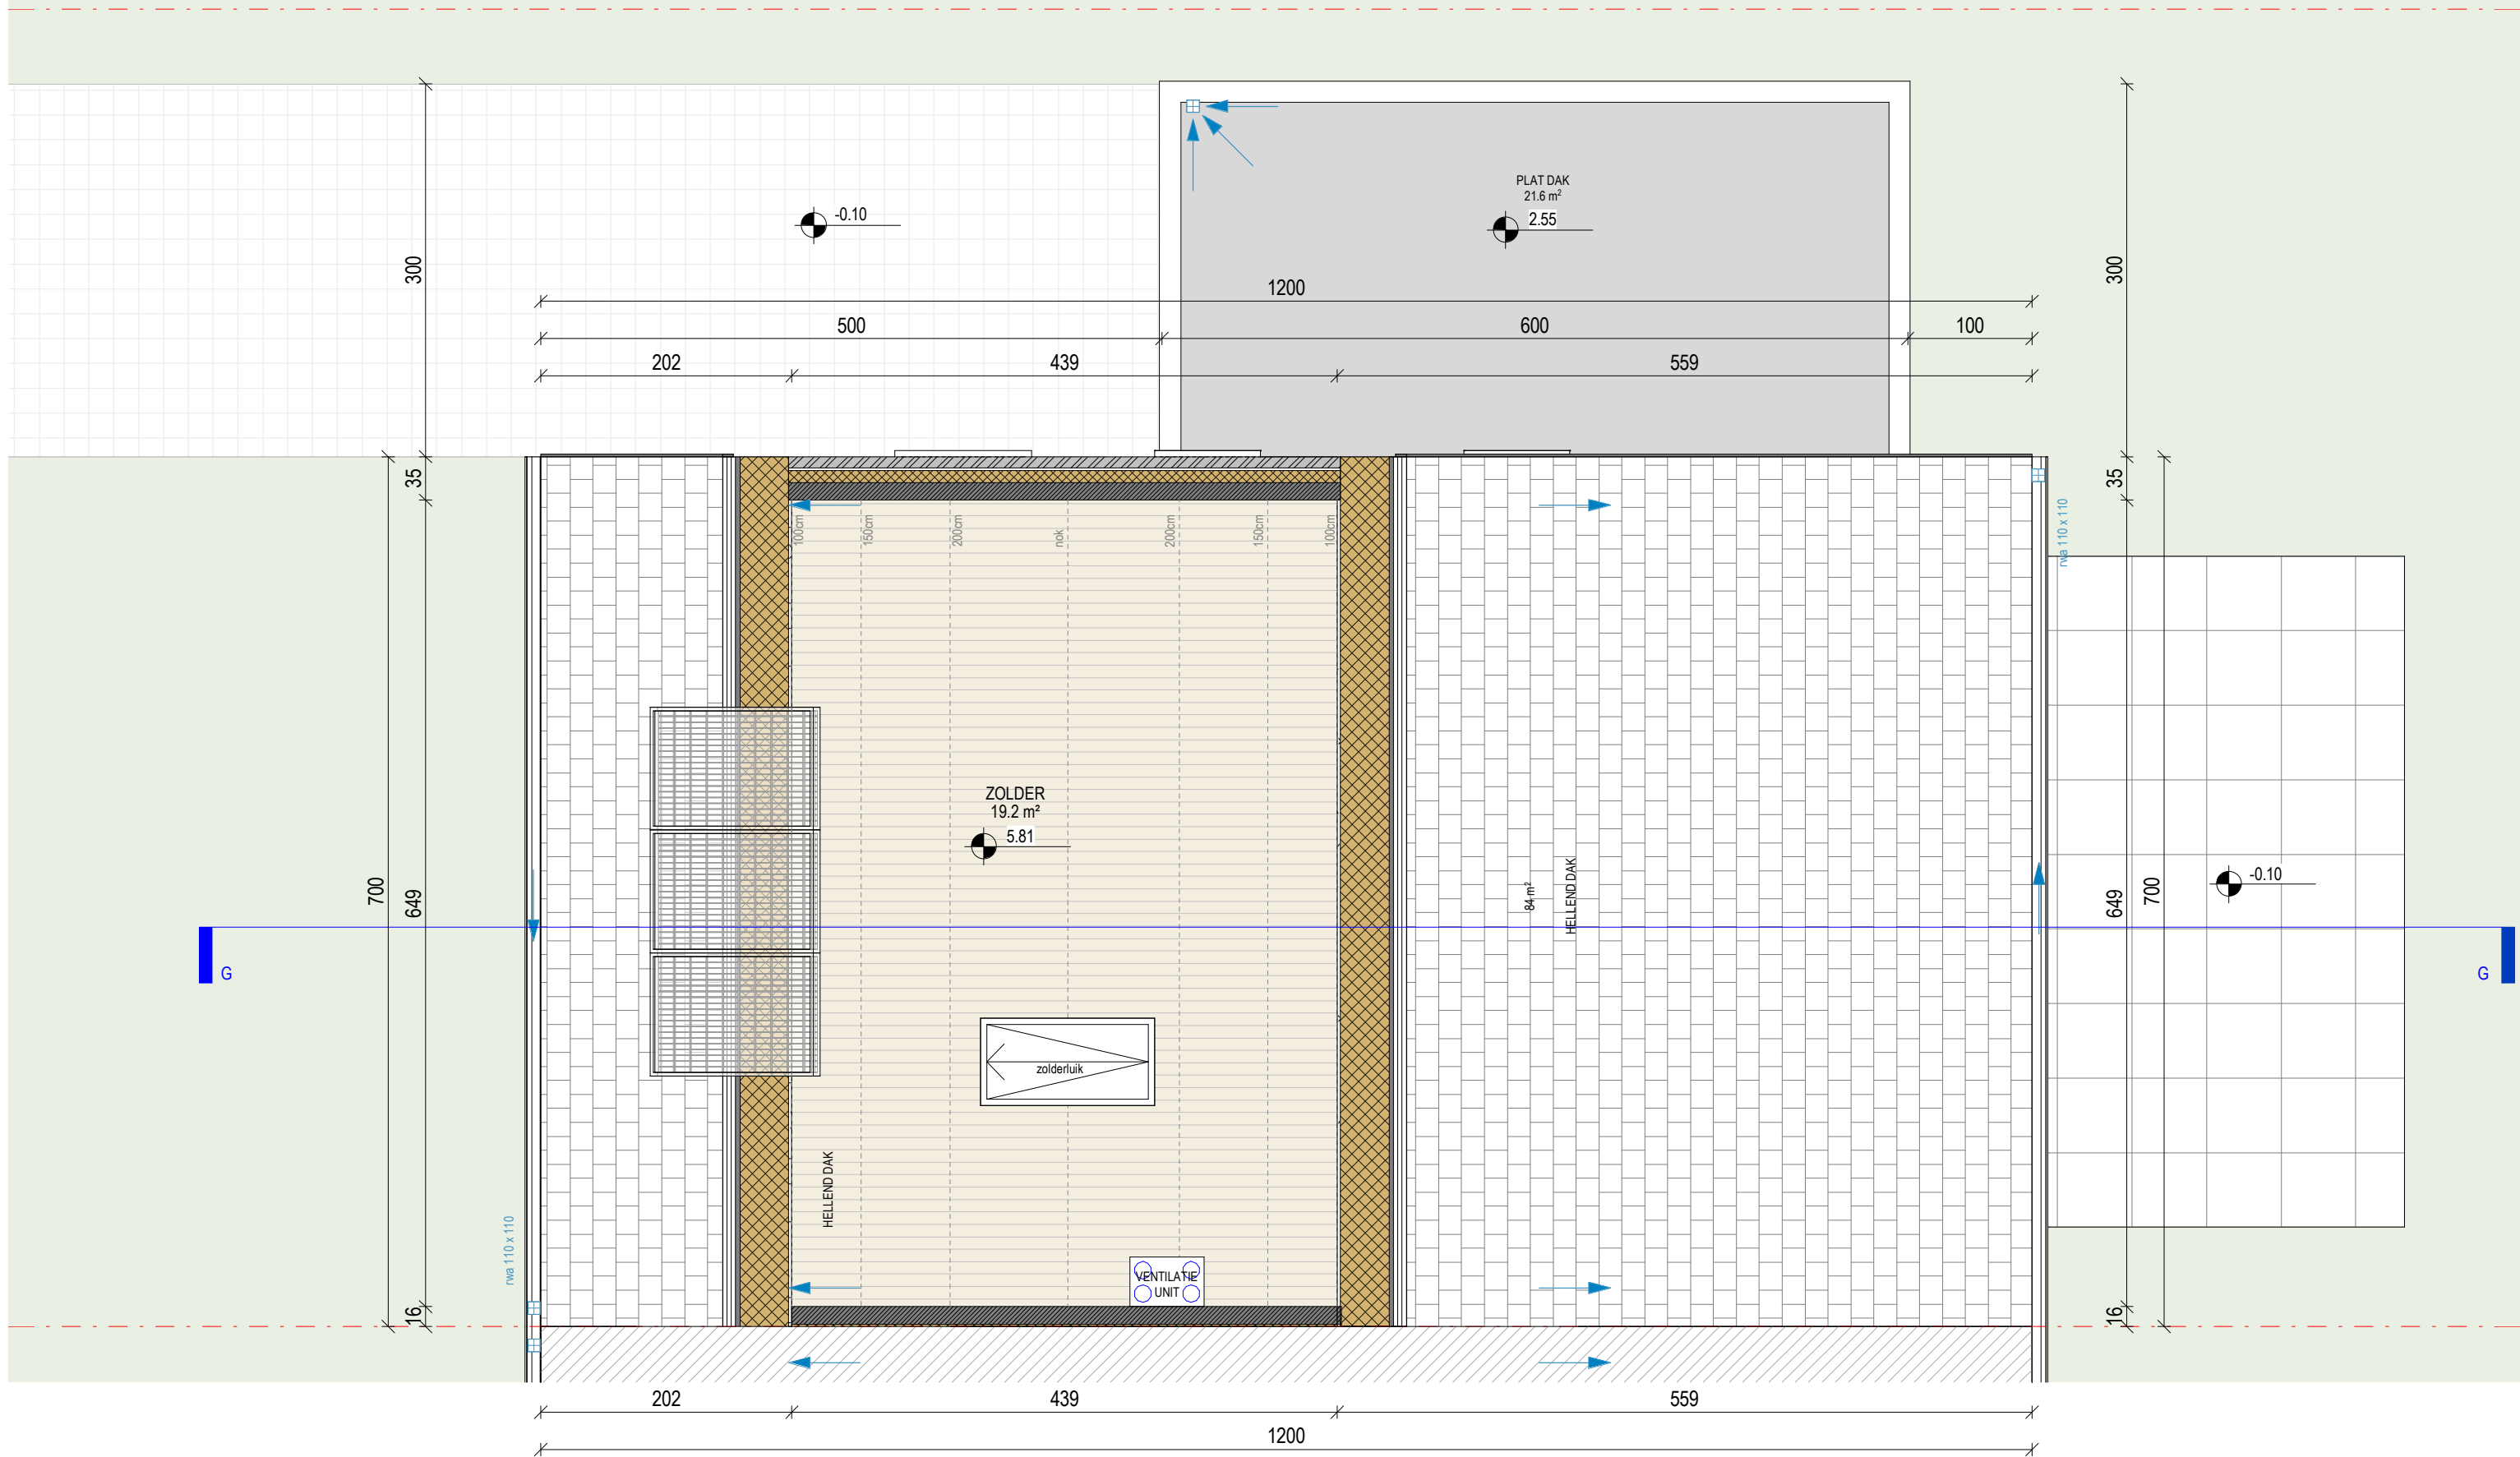

.danneels



ABML
ARCHITECTENBUREAU MANU LENDERS


LOT 9 - 624.67 m²

ZOLDER - NIEUWE TOESTAND

schaal: 1 : 50 - maatvoering in cm
 bouwheer: - D3 Projects
 datum: 01.09.2023

0 1 m 5 m

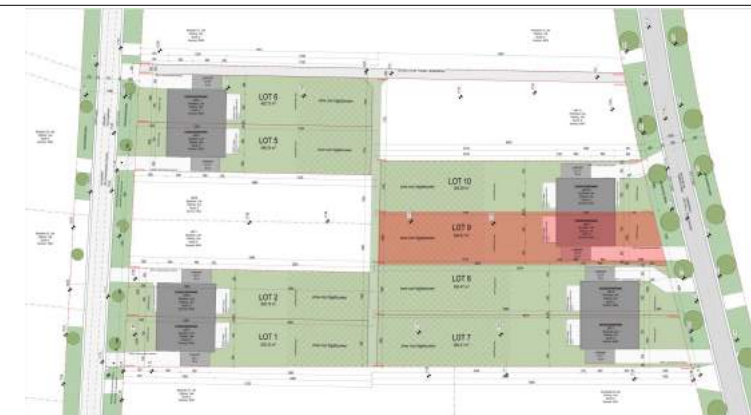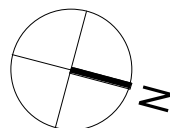

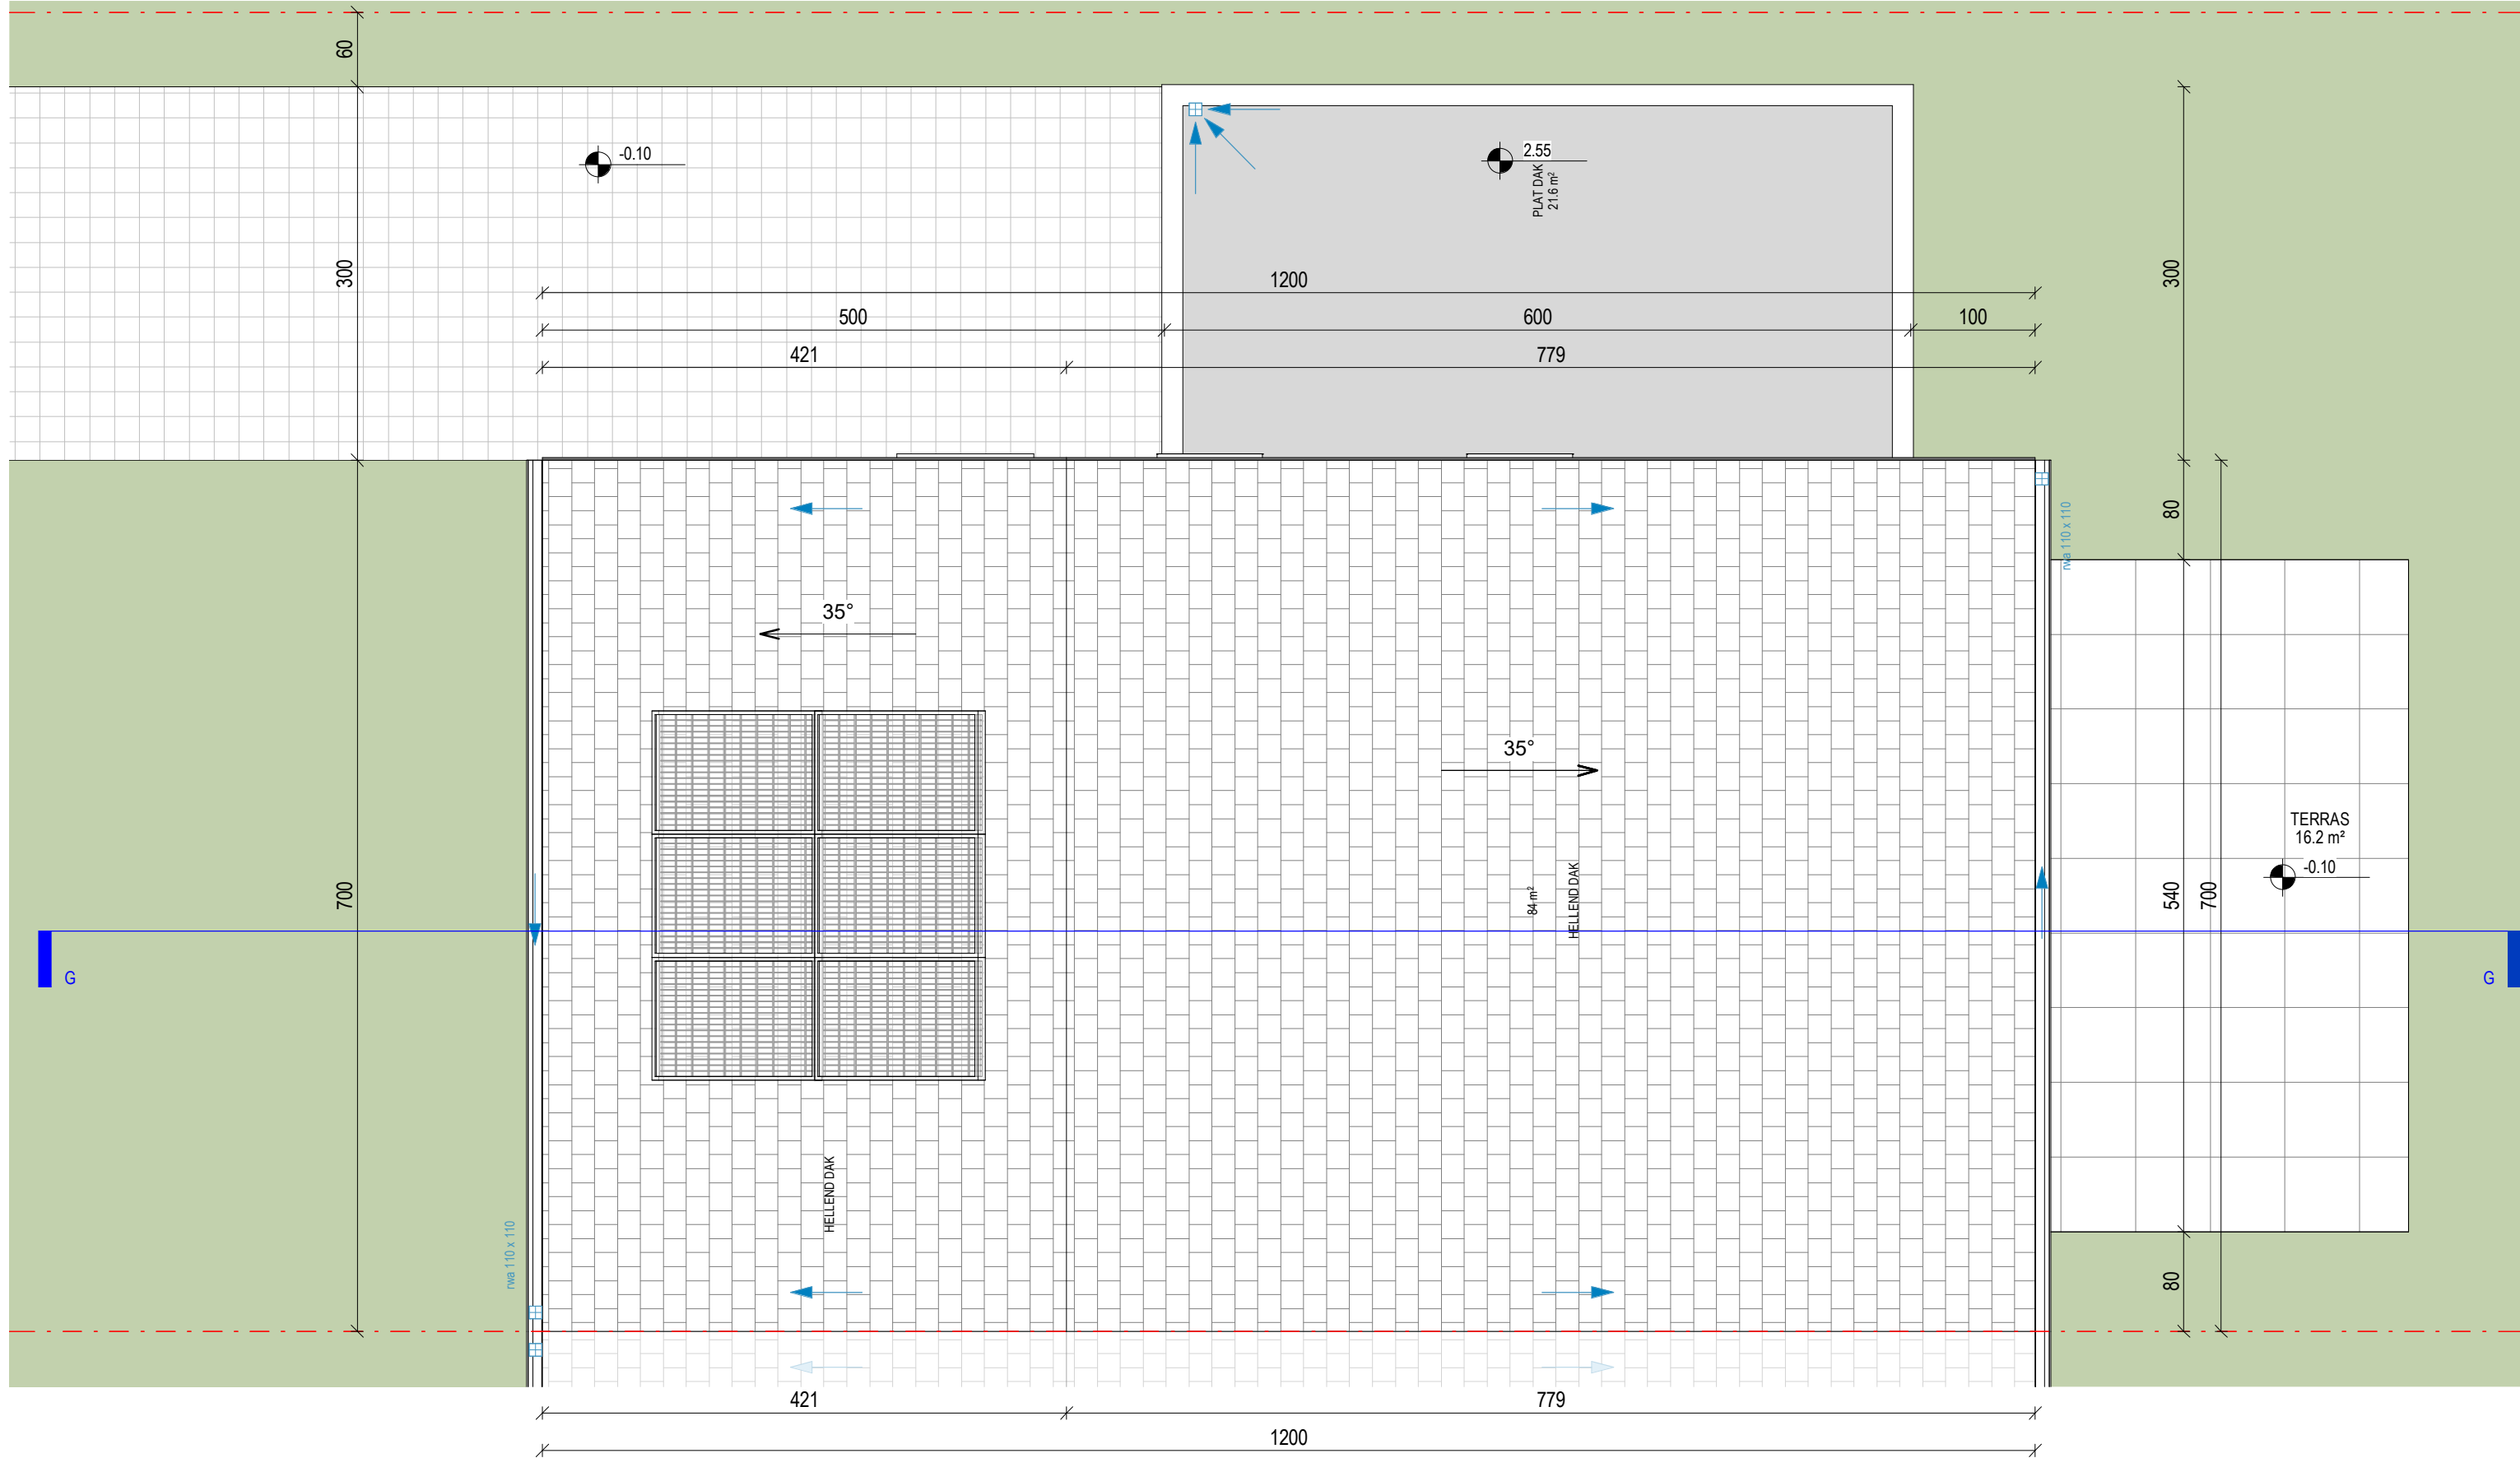

.danneels

ABML
ARCHITECTENBUREAU MANU LENDERS

LOT 9 - 624.67 m²



DAKENPLAN - NIEUWE TOESTAND


schaal: 1 : 50 - maatvoering in cm

bouwheer: - D3 Projects

datum: 01.09.2023

0 1 m 5 m

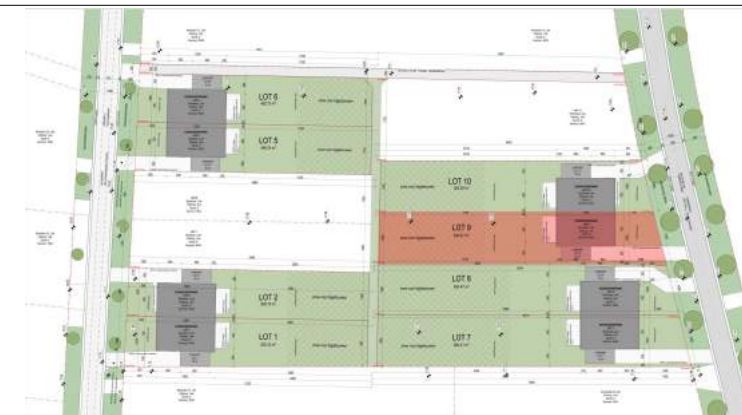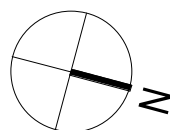

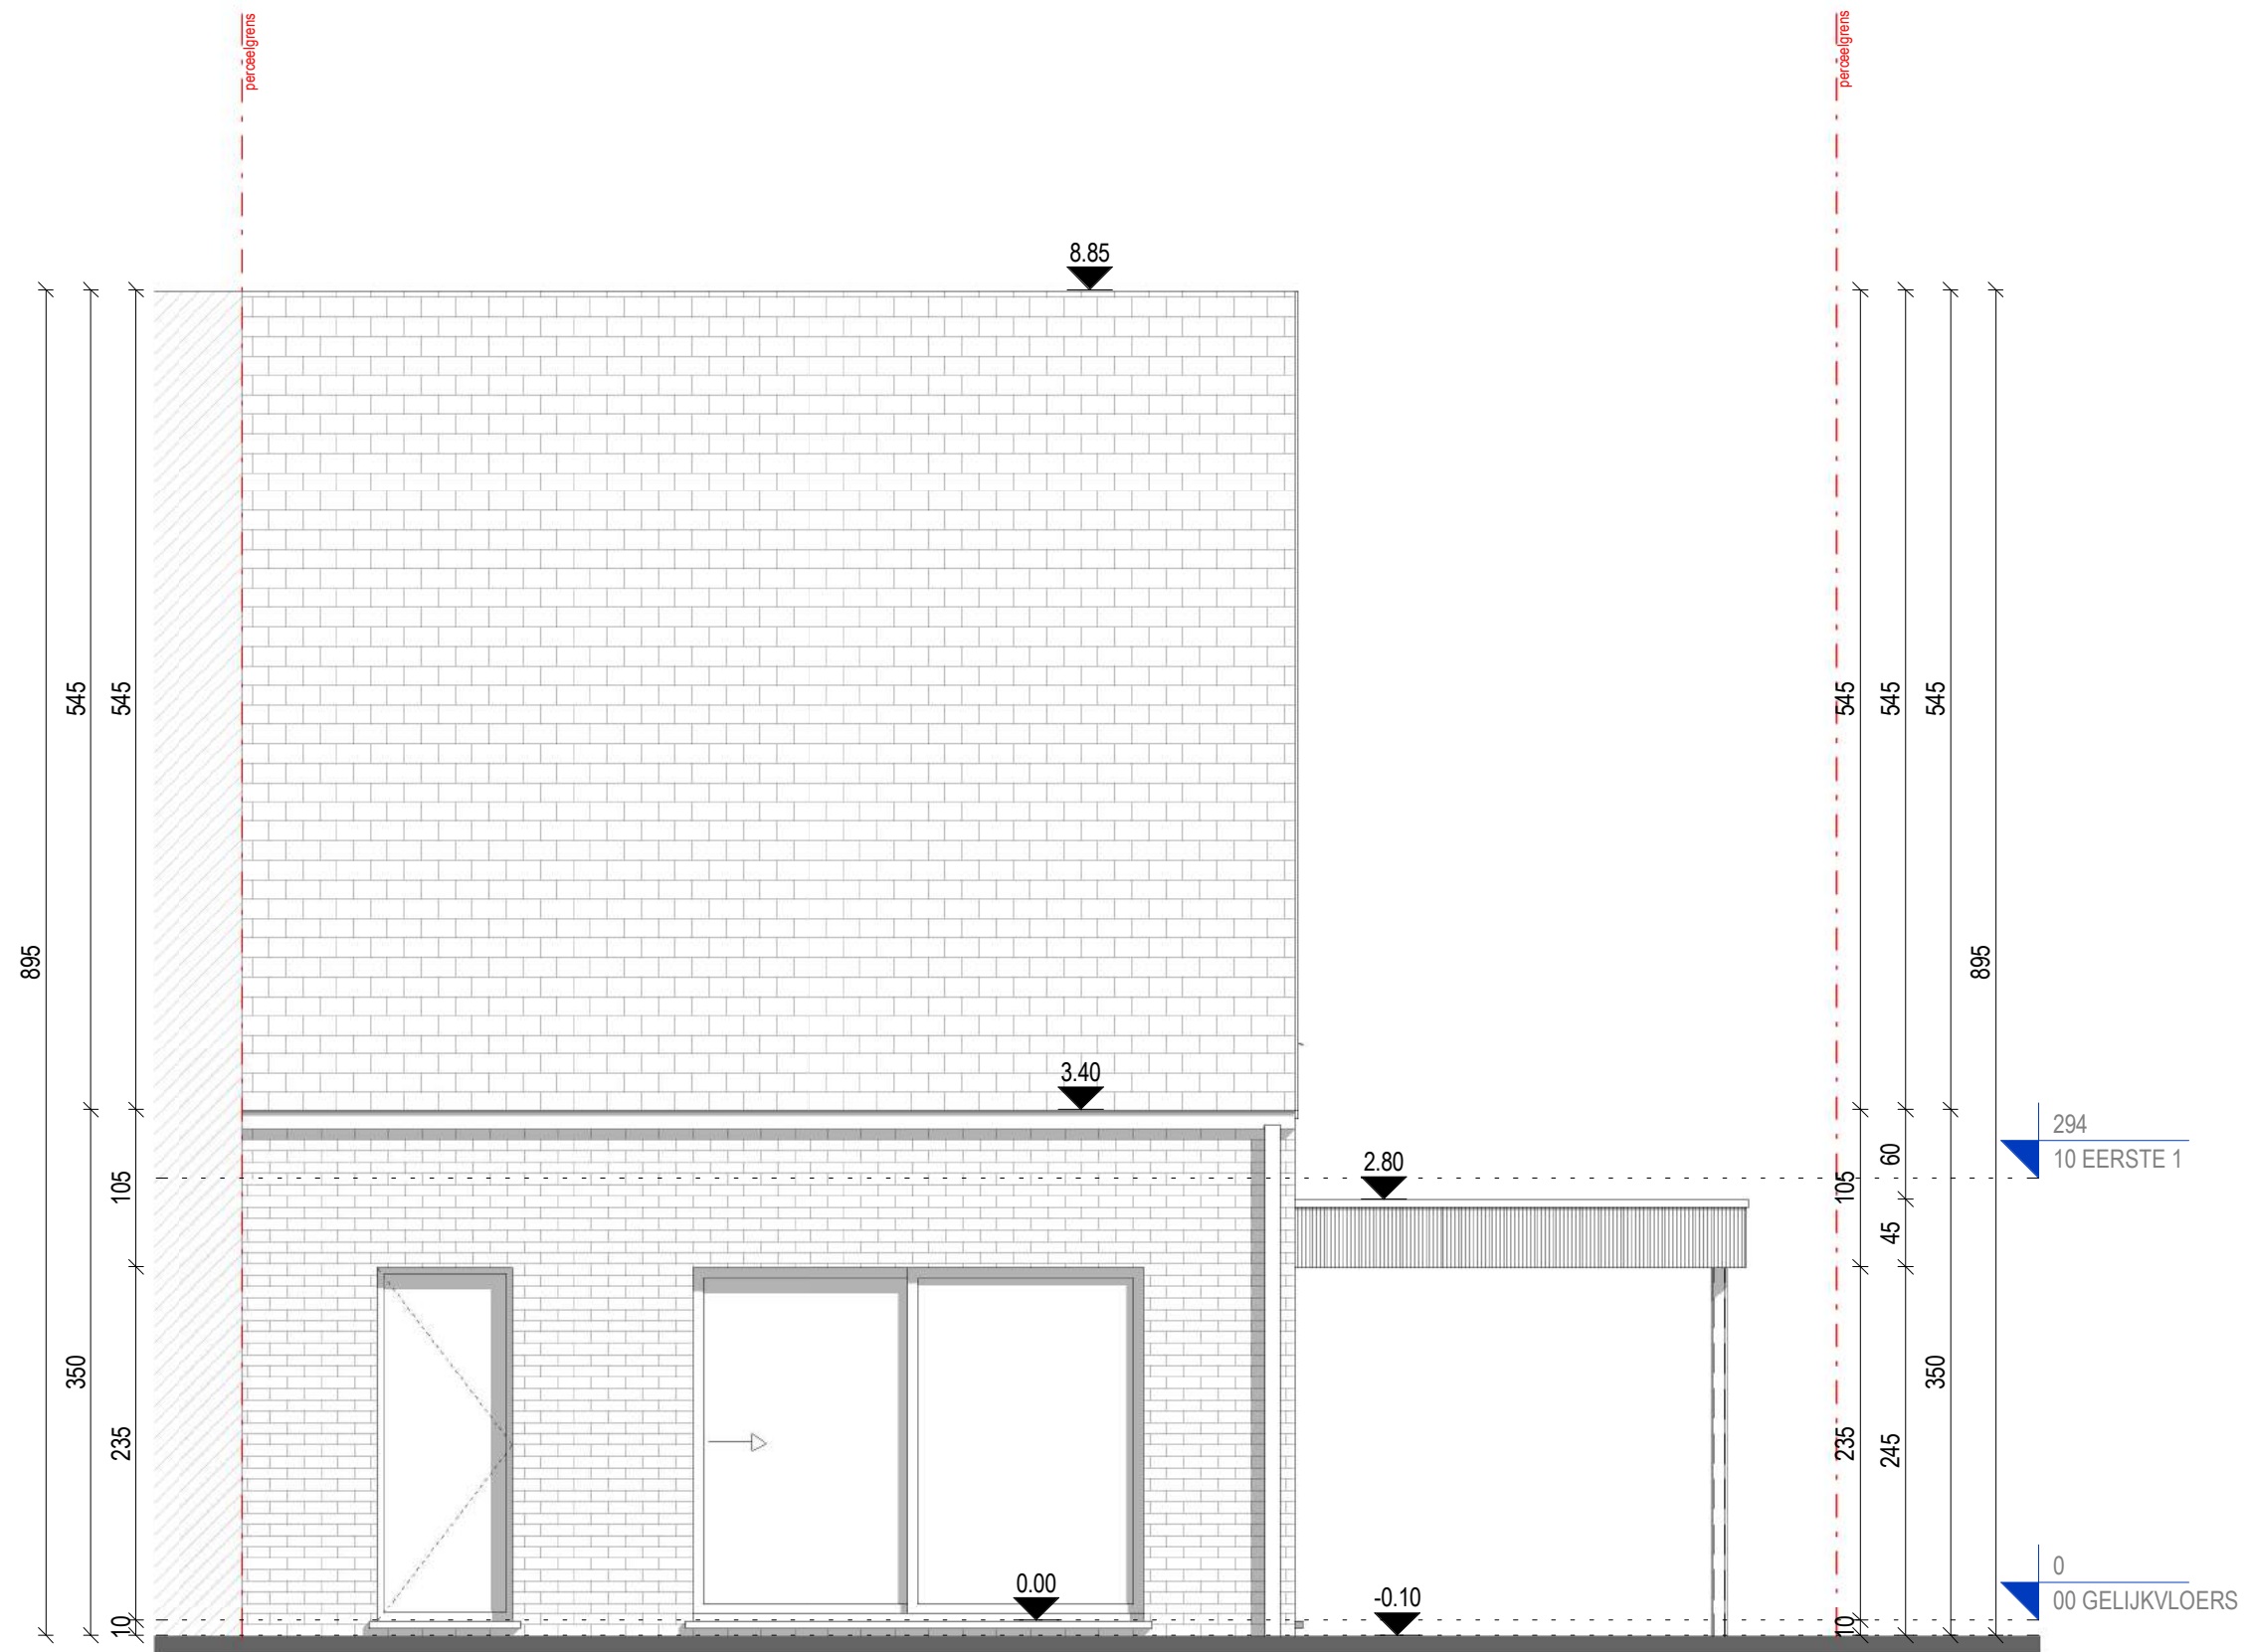

.danneels


A B M L
ARCHITECTENBUREAU MANU LENDERS


LOT 9 - 624.67 m²

ACHTERGEVEL - NIEUWE TOESTAND

schaal: 1 : 50 - maatvoering in cm
bouwheer: - D3 Projects
datum: 01.09.2023

0 1 m 5 m

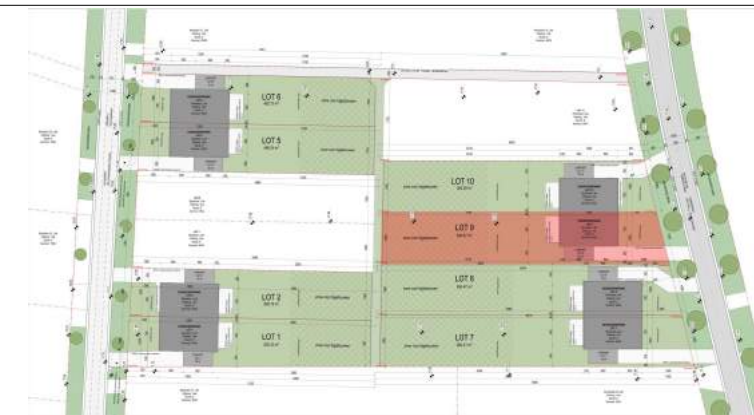

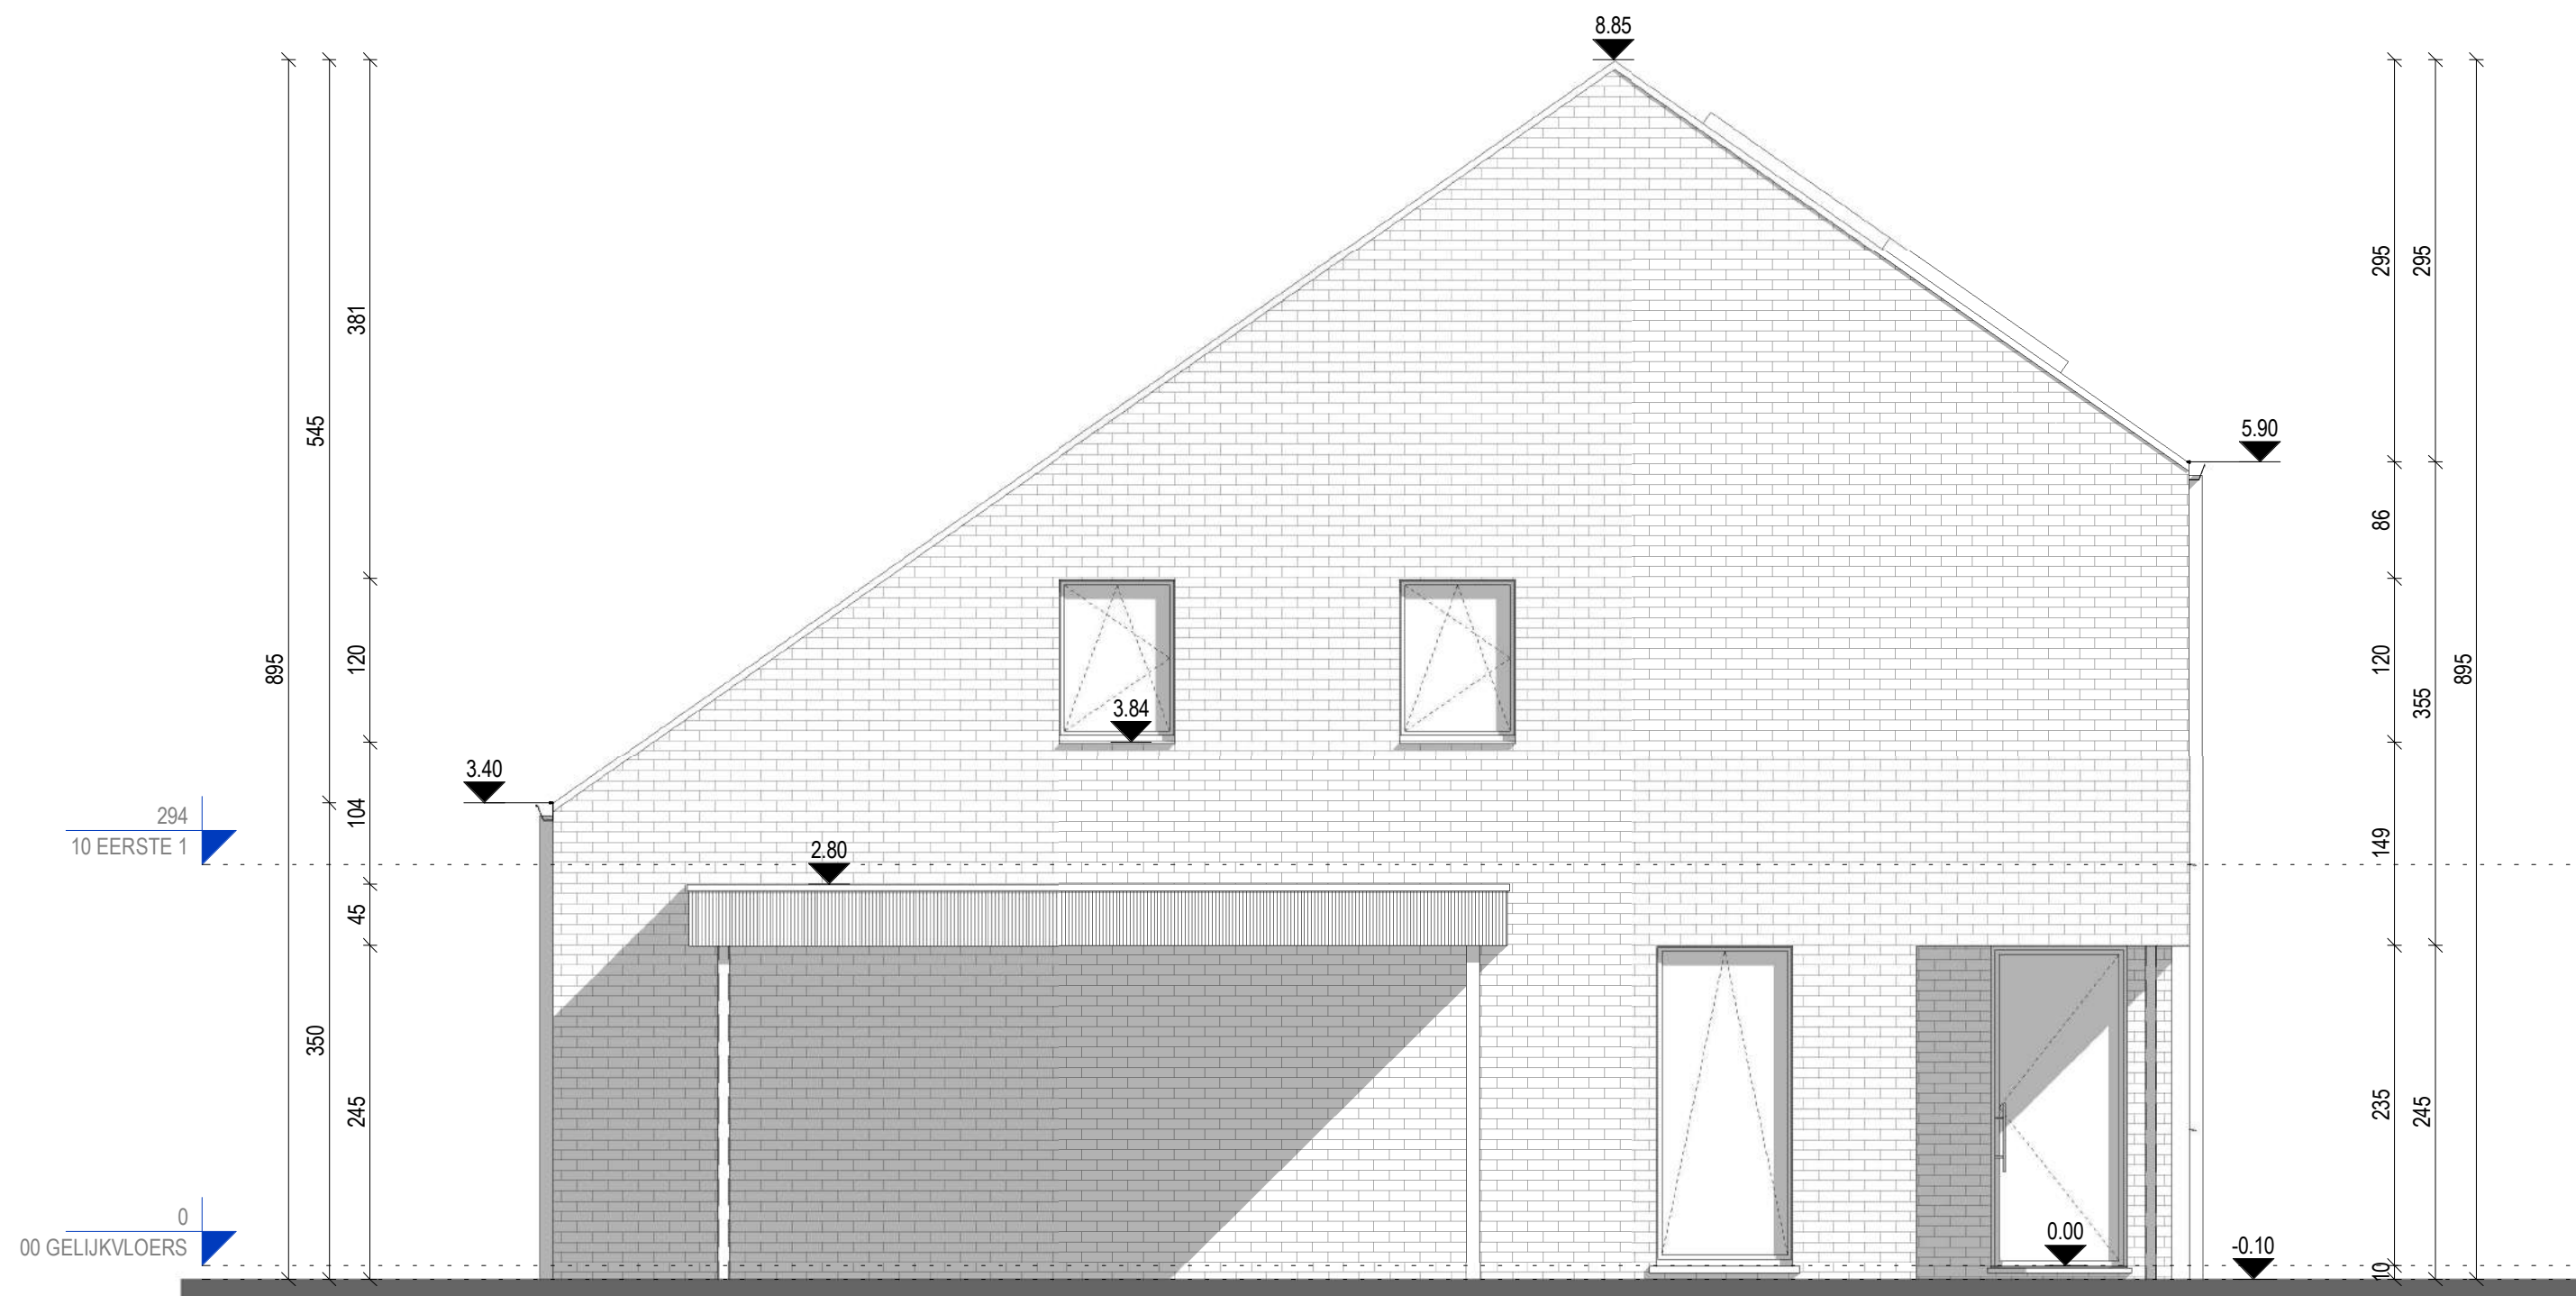

.danneels

ABML
ARCHITECTENBUREAU MANU LENDERS

LOT 9 - 624.67 m²


ZIJGEVEL - NIEUWE TOESTAND


schaal: 1 : 50 - maatvoering in cm

bouwheer: - D3 Projects

datum: 01.09.2023

0 1 m 5 m

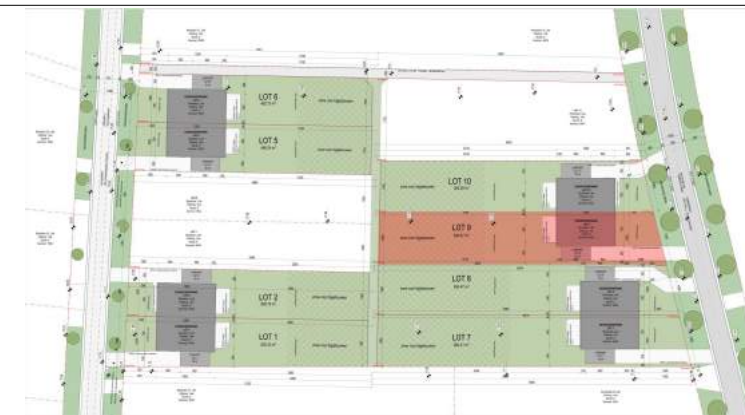

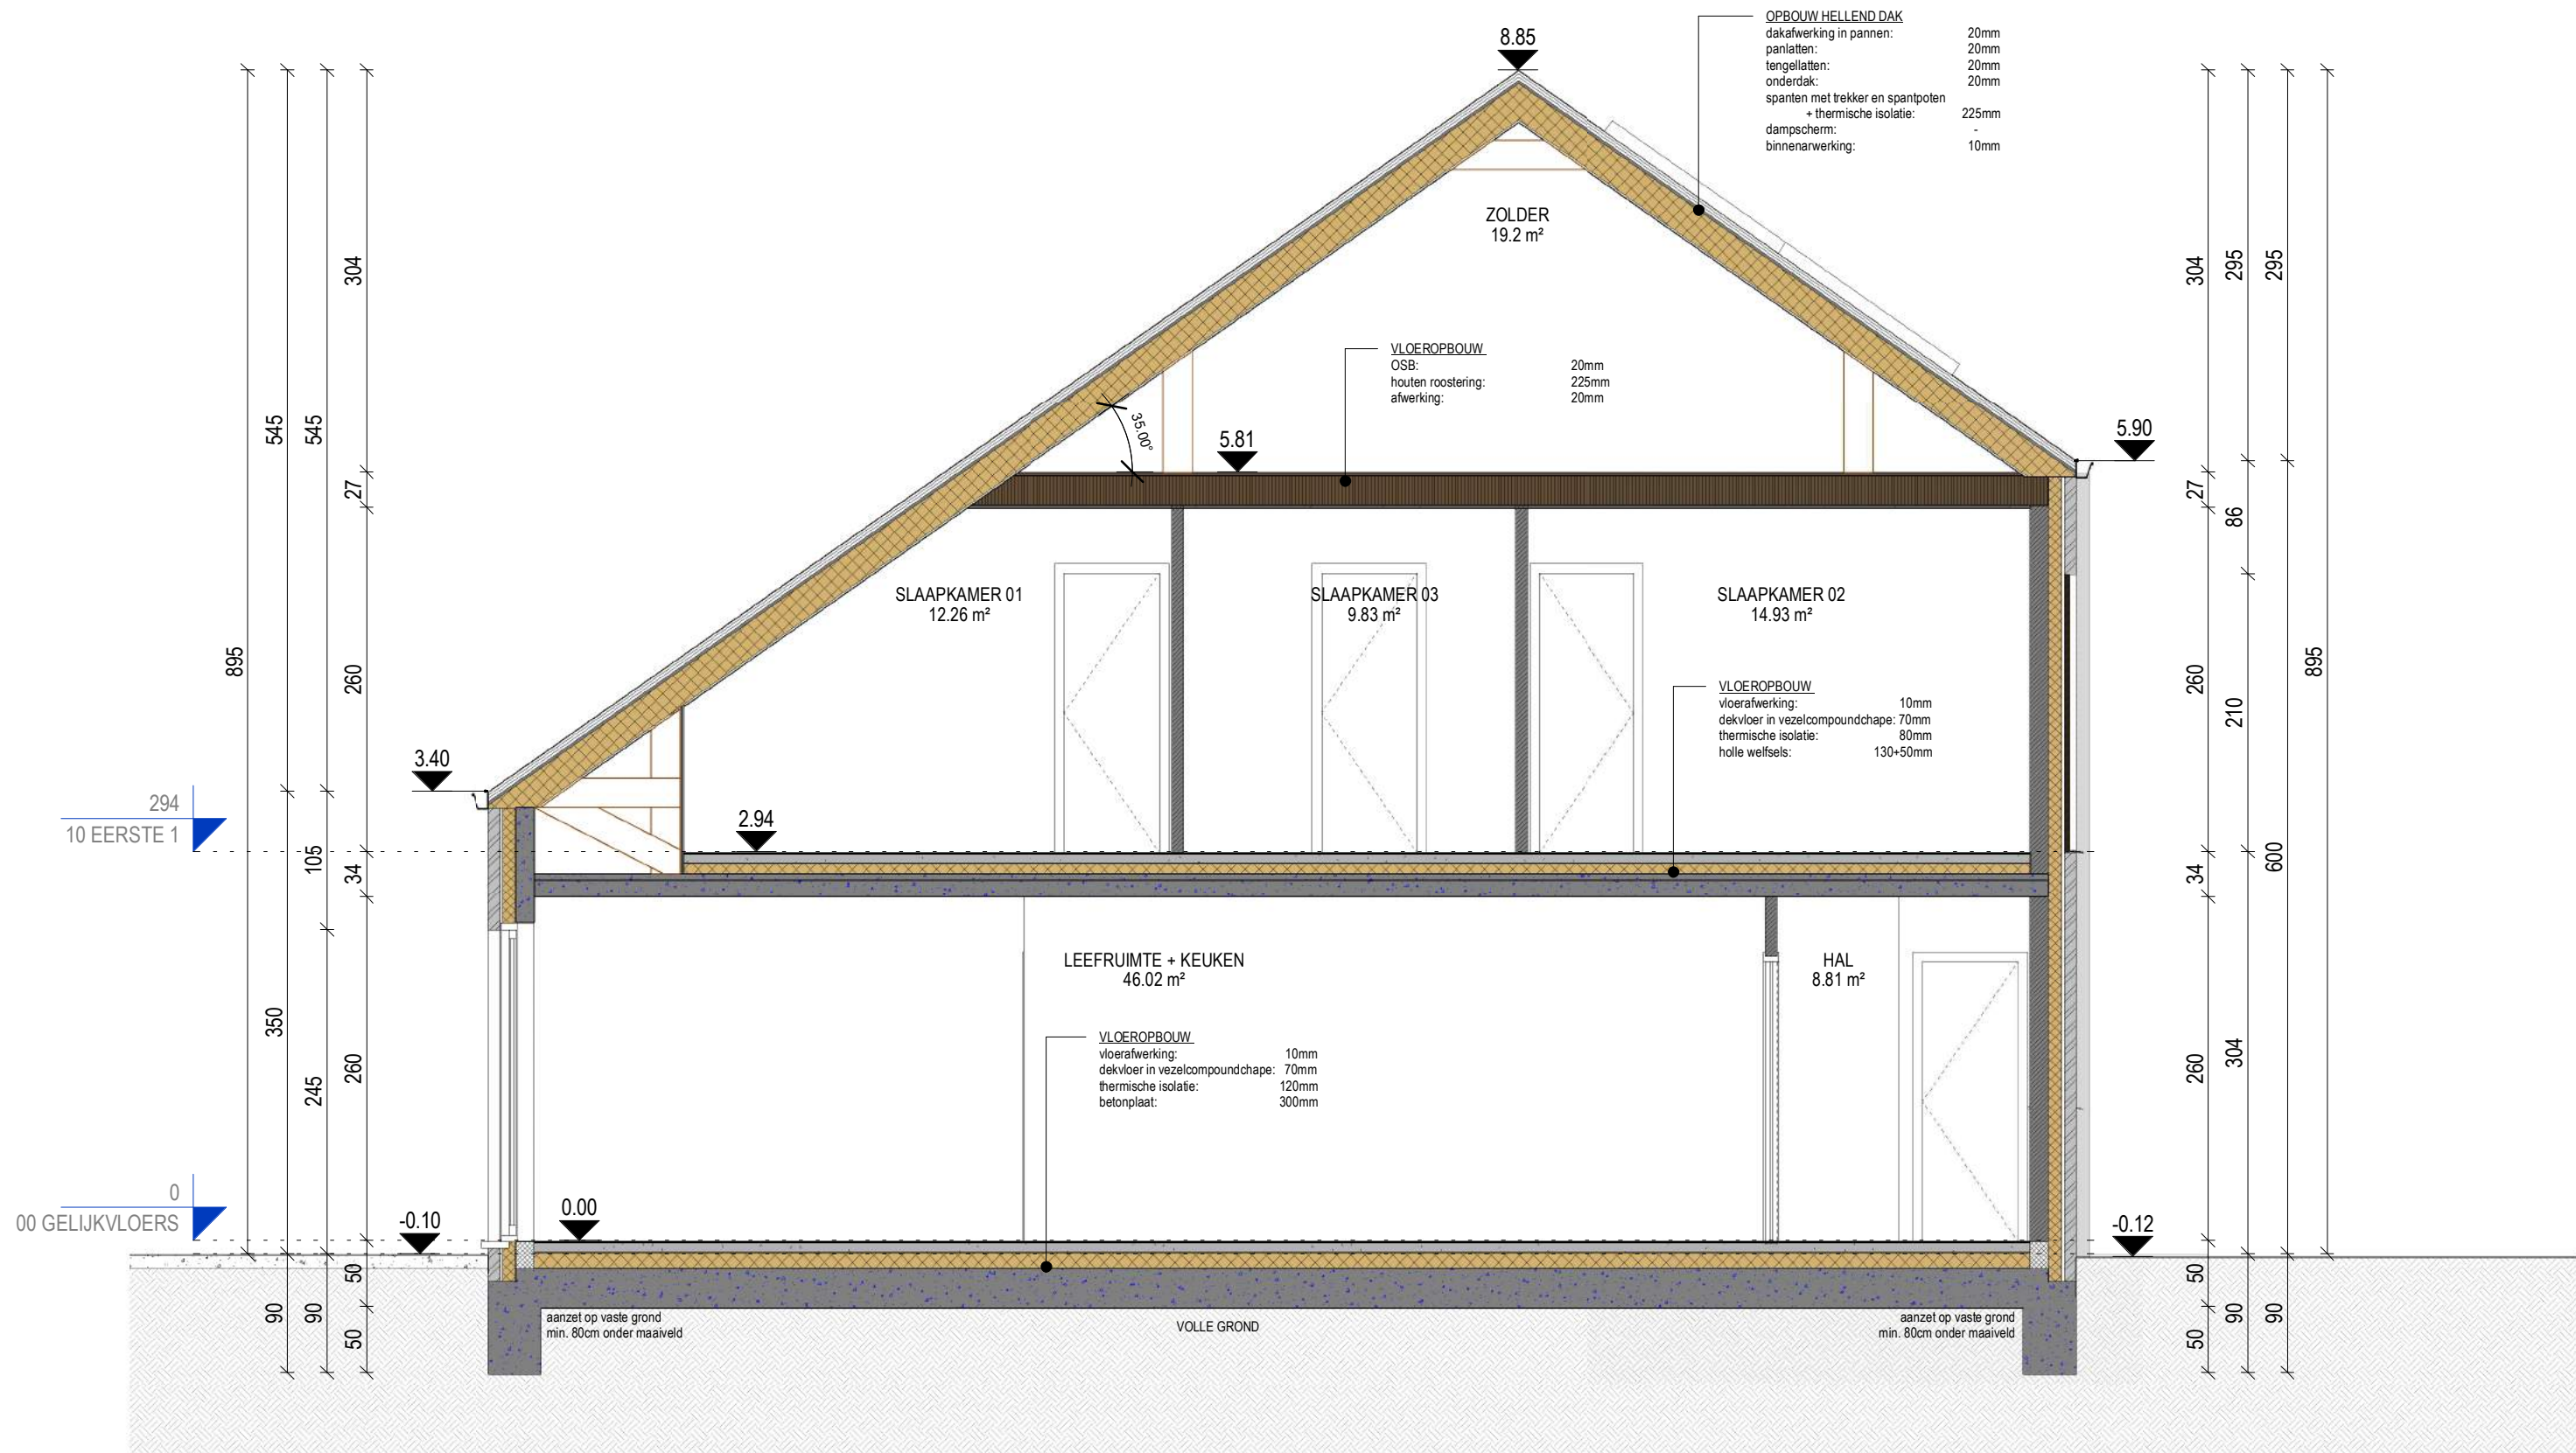

.danneels

ABML
ARCHITECTENBUREAU MANU LENDERS

LOT 9 - 624.67 m²

SNEDE - NIEUWE TOESTAND

schaal: 1 : 50 - maatvoering in cm

bouwheer: - D3 Projects

datum: 01.09.2023

0 1 m 5 m

