




BUUR LINKS
BANK EN VERZEKERINGE
BELRJJJS ^7777777777777
NR. 28/28b
jssfs

N

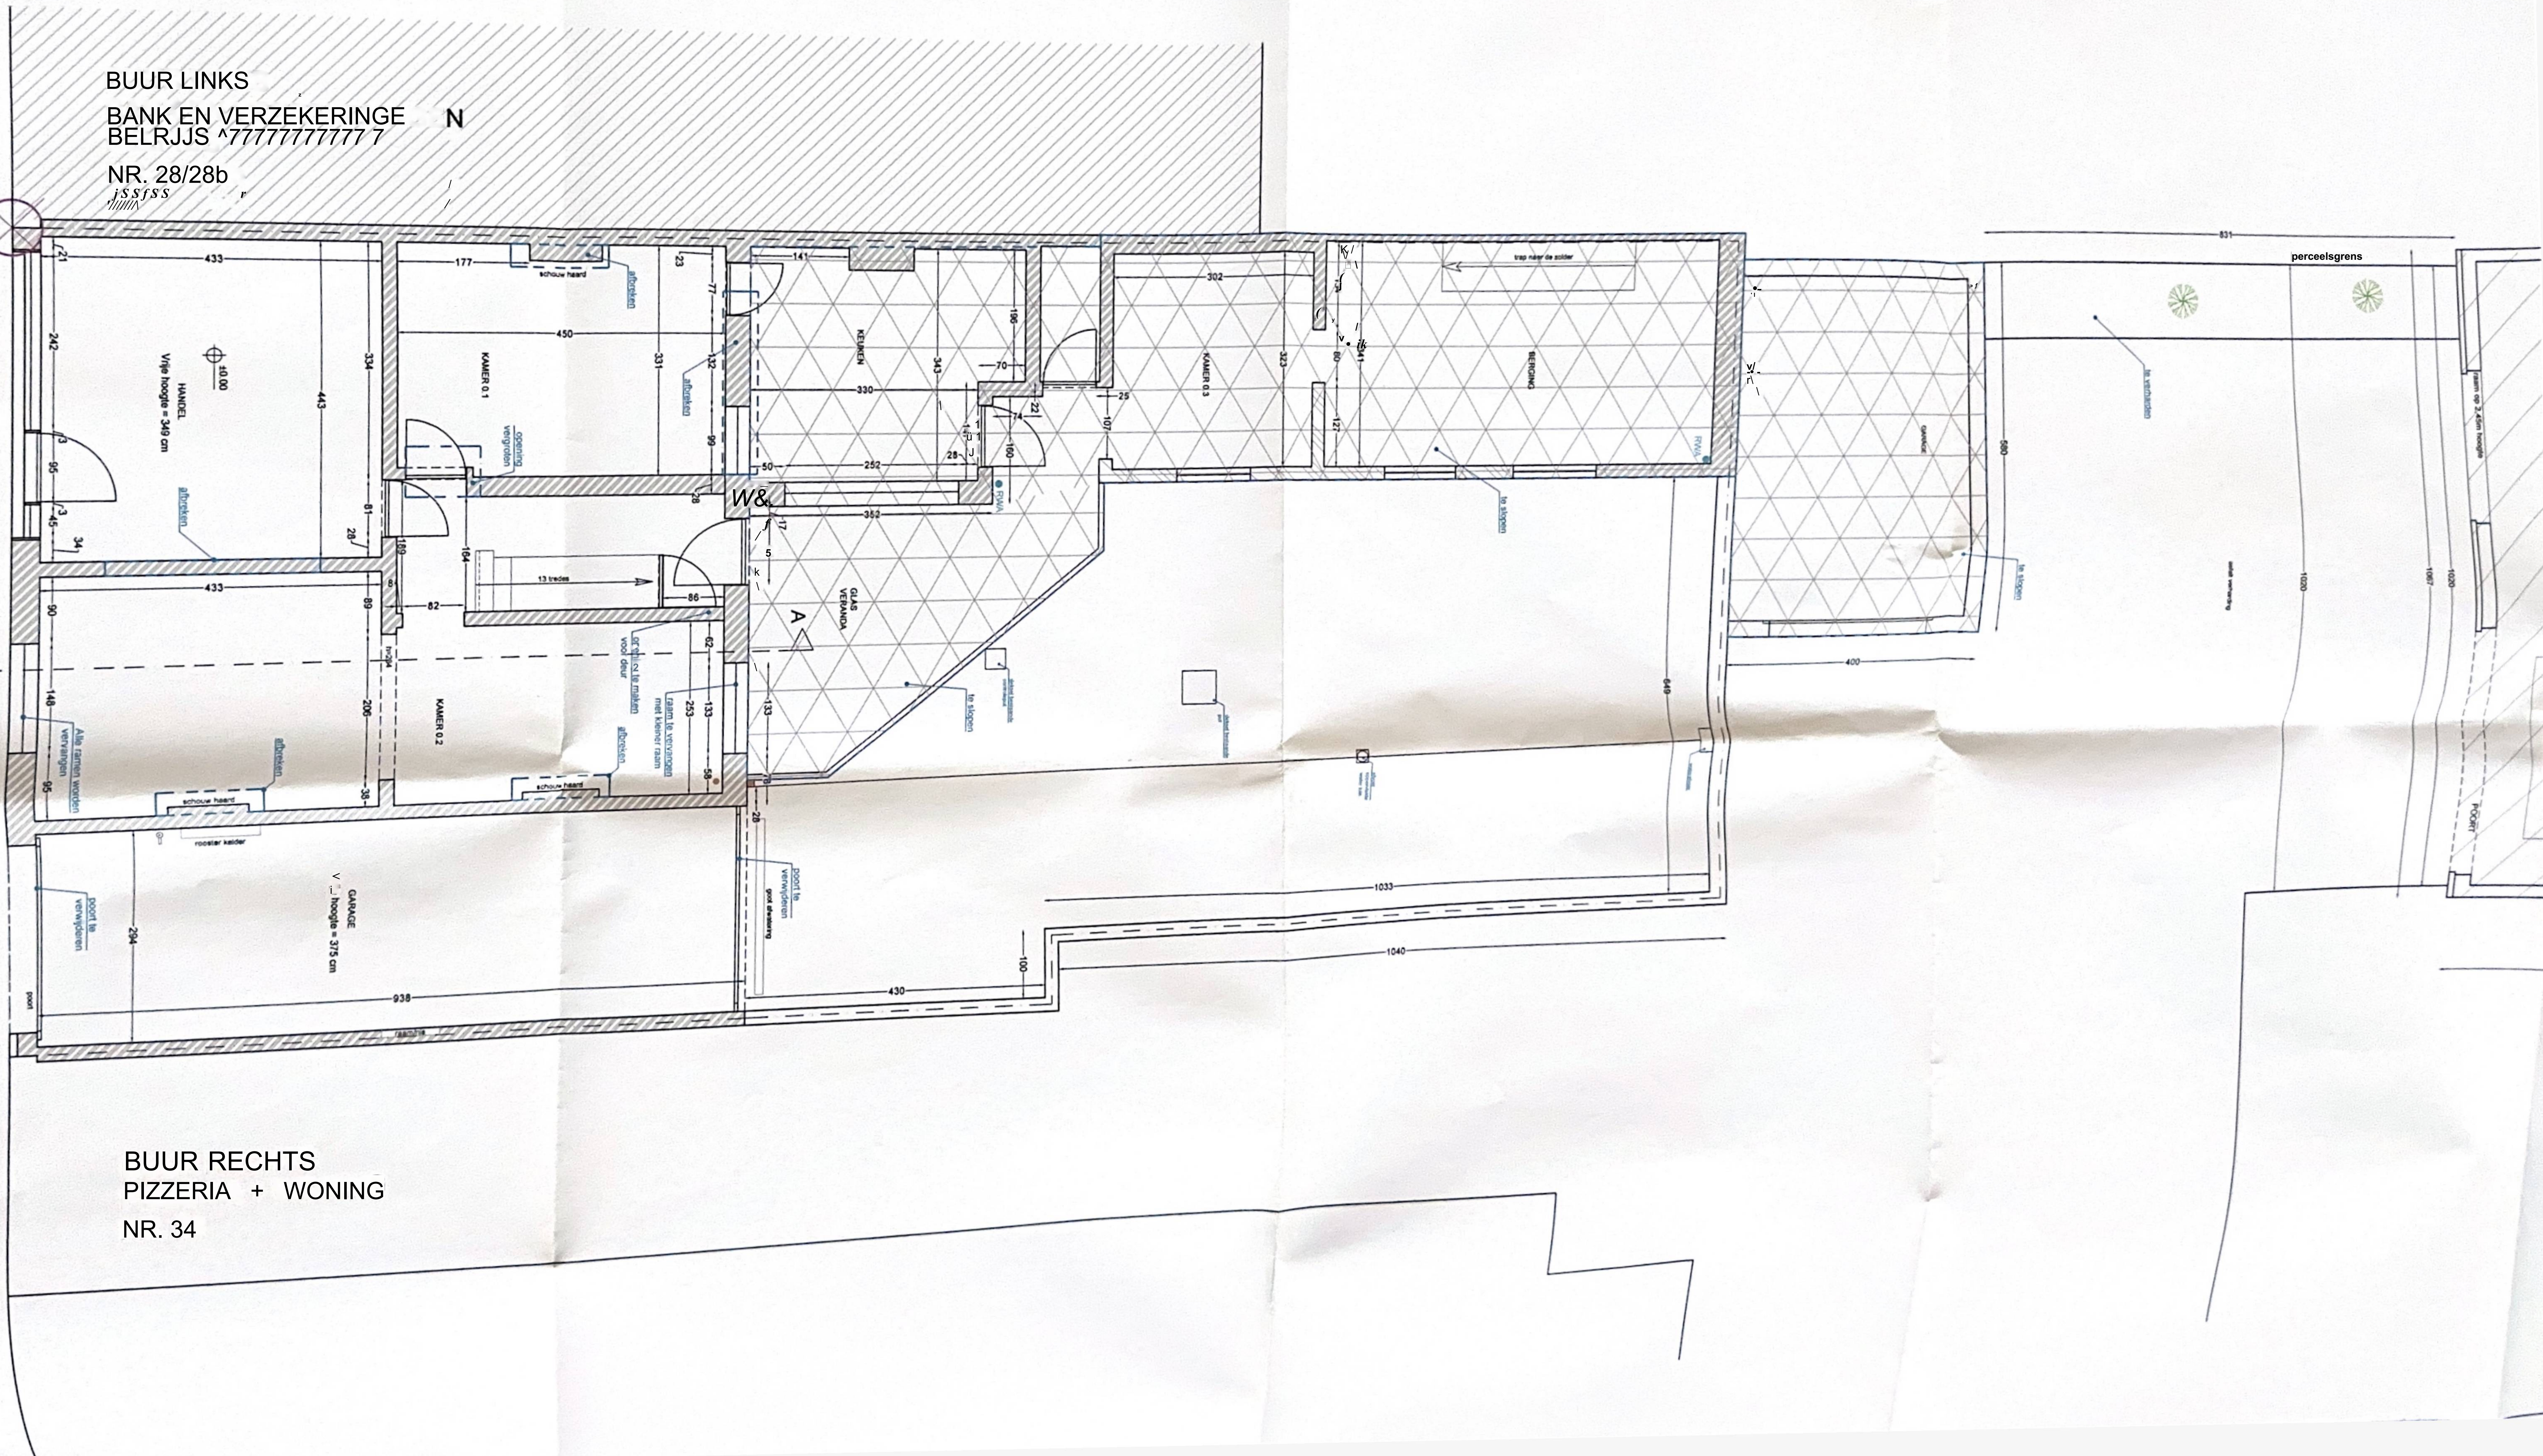


BUUR RECHTS
PIZZERIA + WONING
NR. 34

GRONDPLAN GELIJKVLOEREN
bestaande toestand

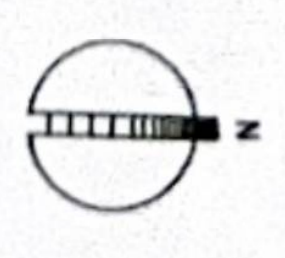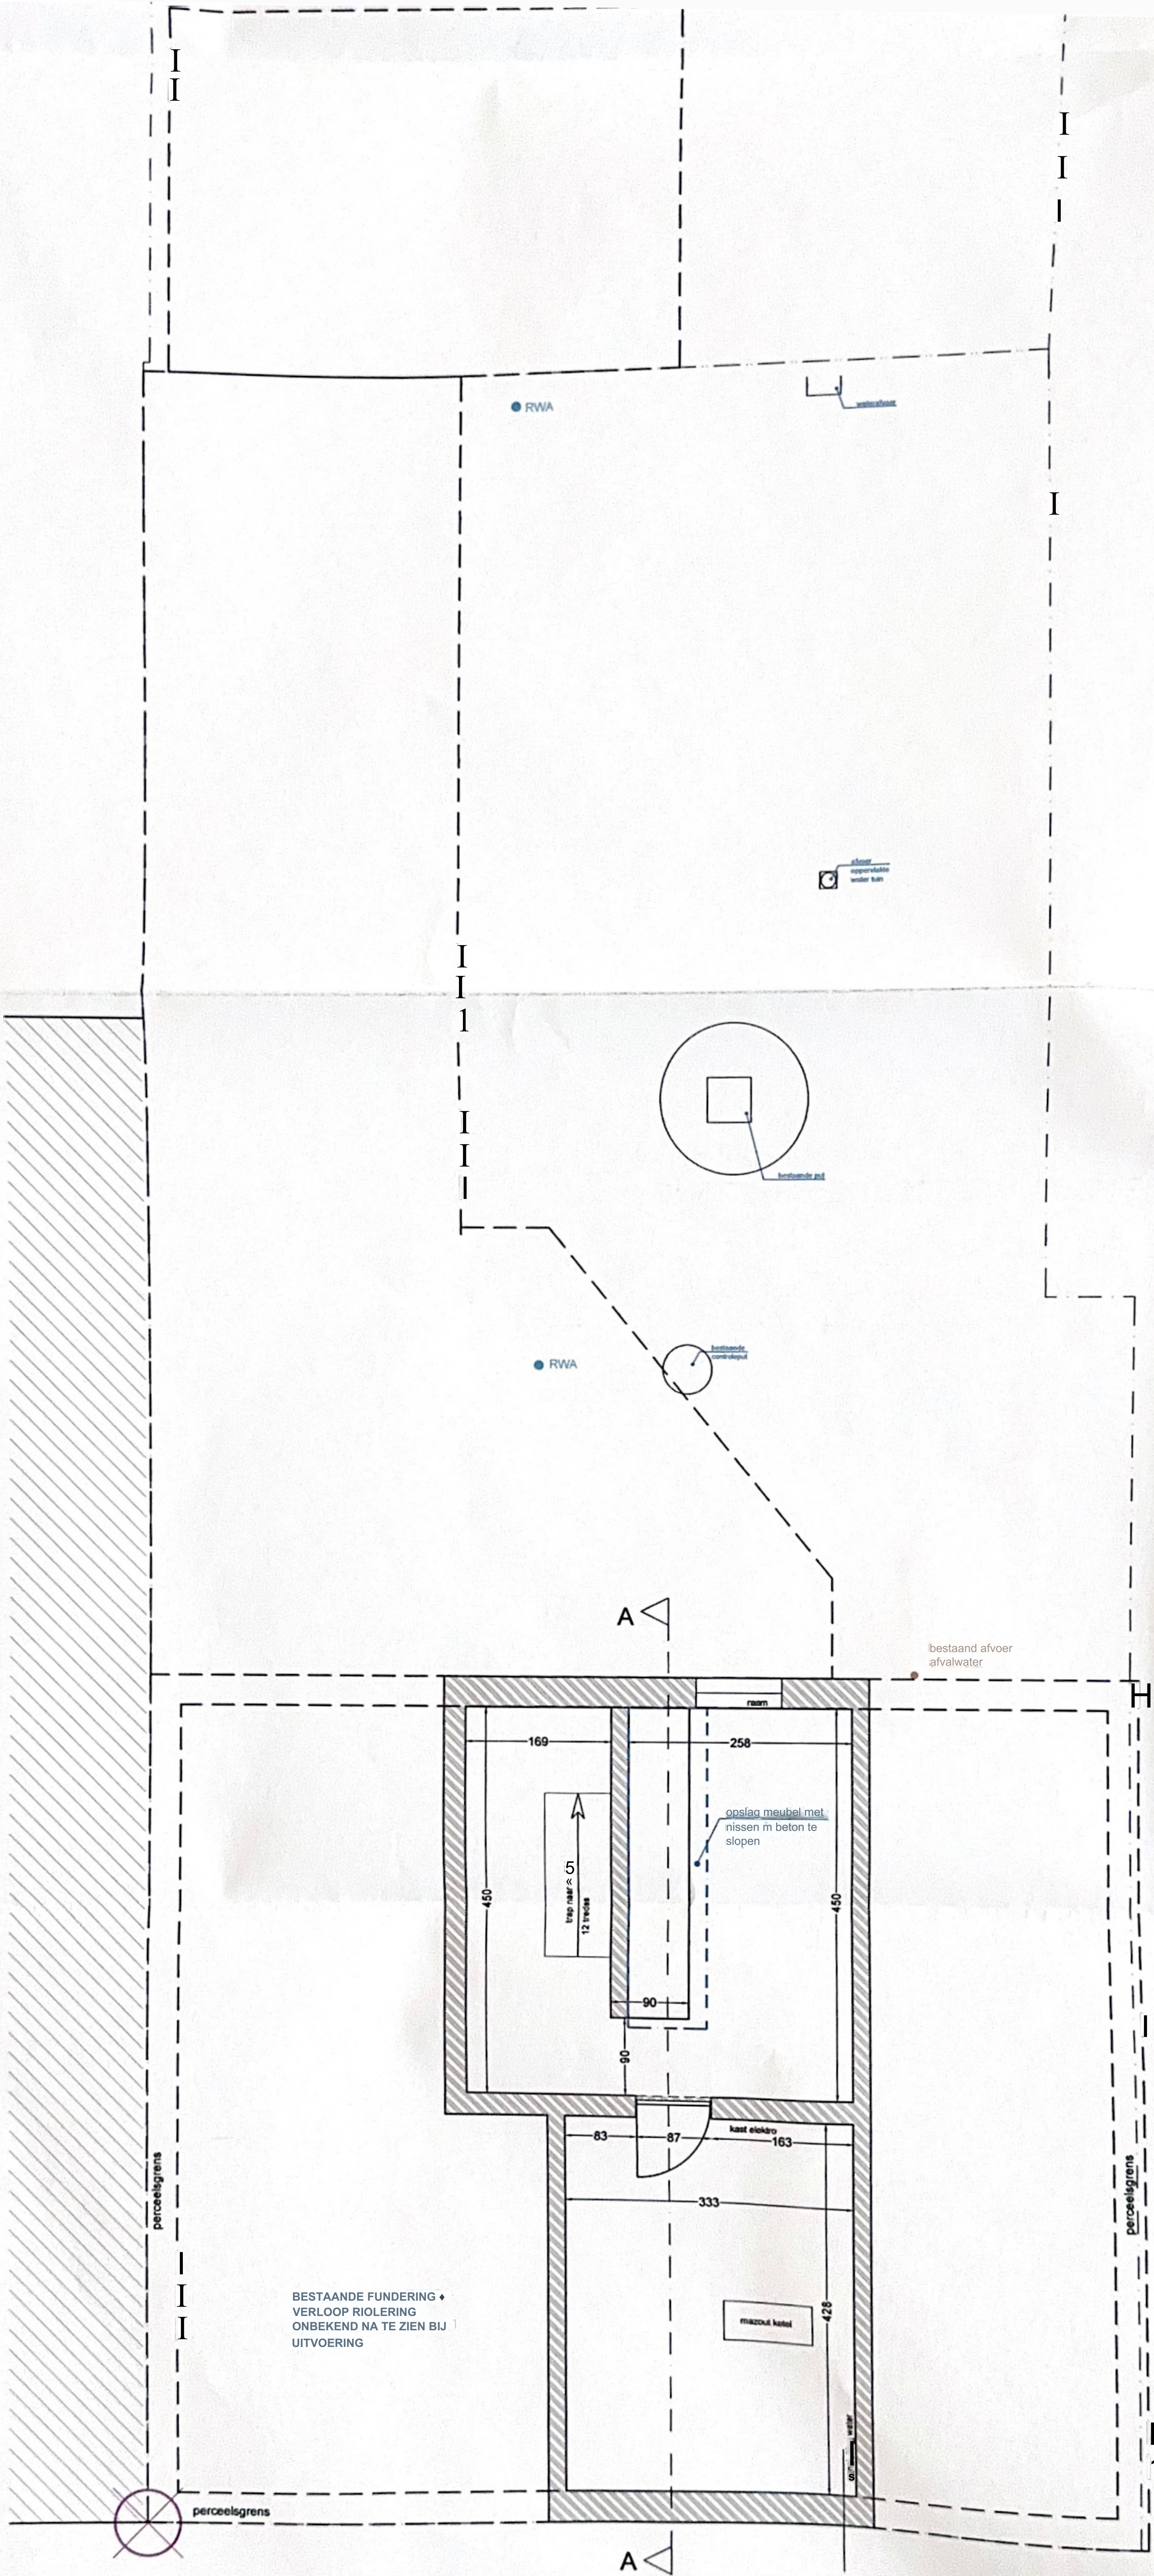

FUNDERING- & RIOLERINGSSHEMA
bestaande toestand

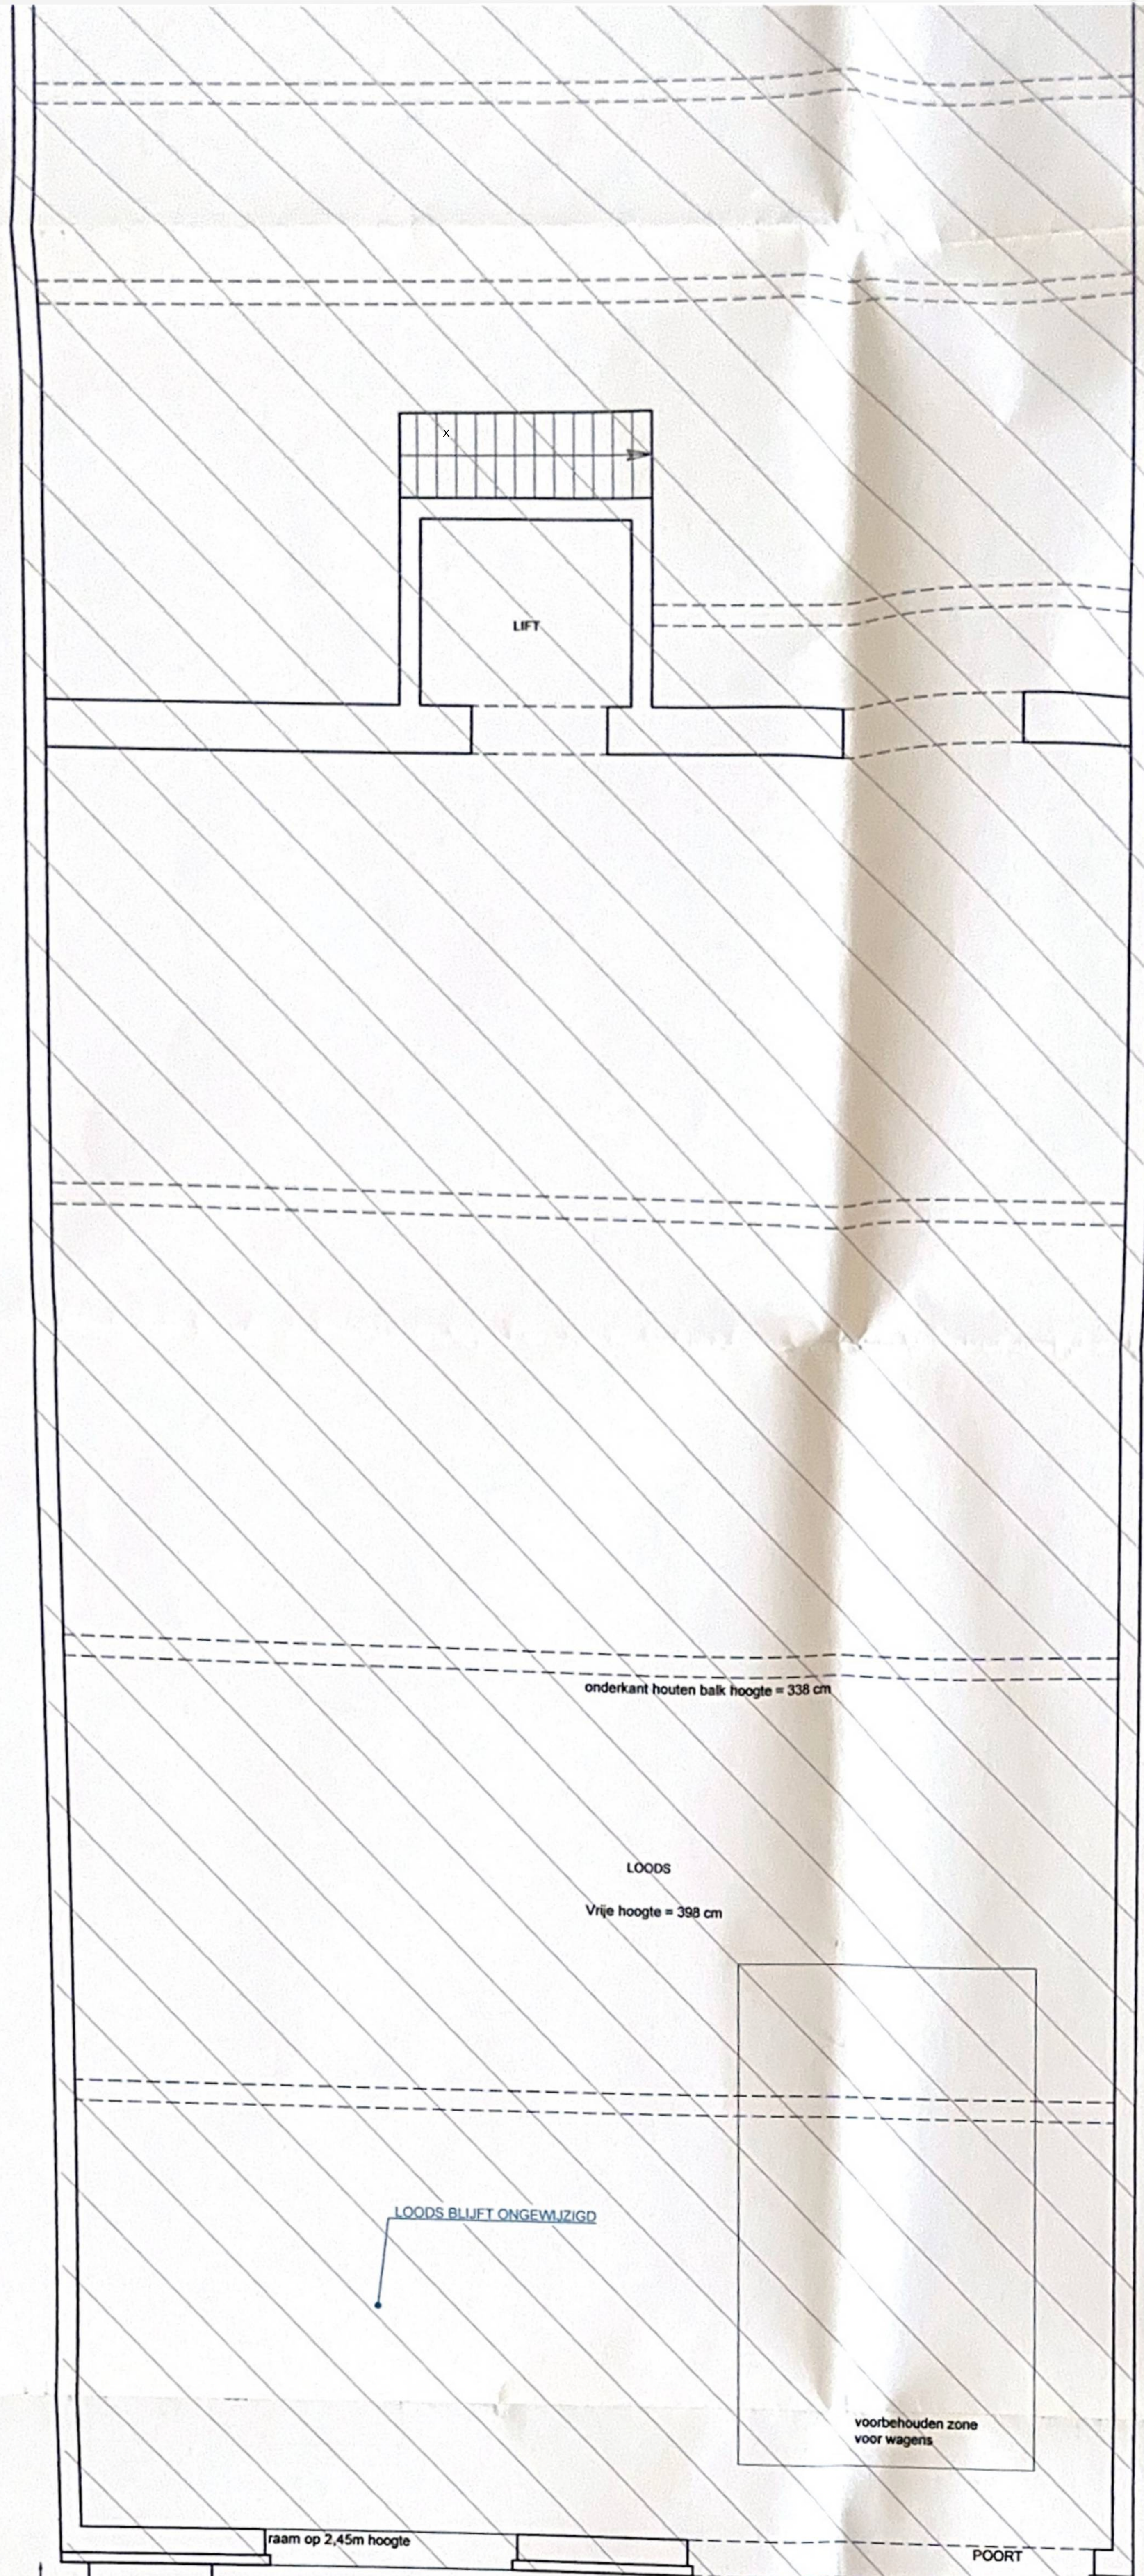

onderkant houten balk hoogte = 338 cm


LOODS
Vrije hoogte = 398 cm

LOODS BLIJFT ONGEWIJZIGD

voorbehouden zone
voor wagens

raam op 2,45m hoogte

POORT

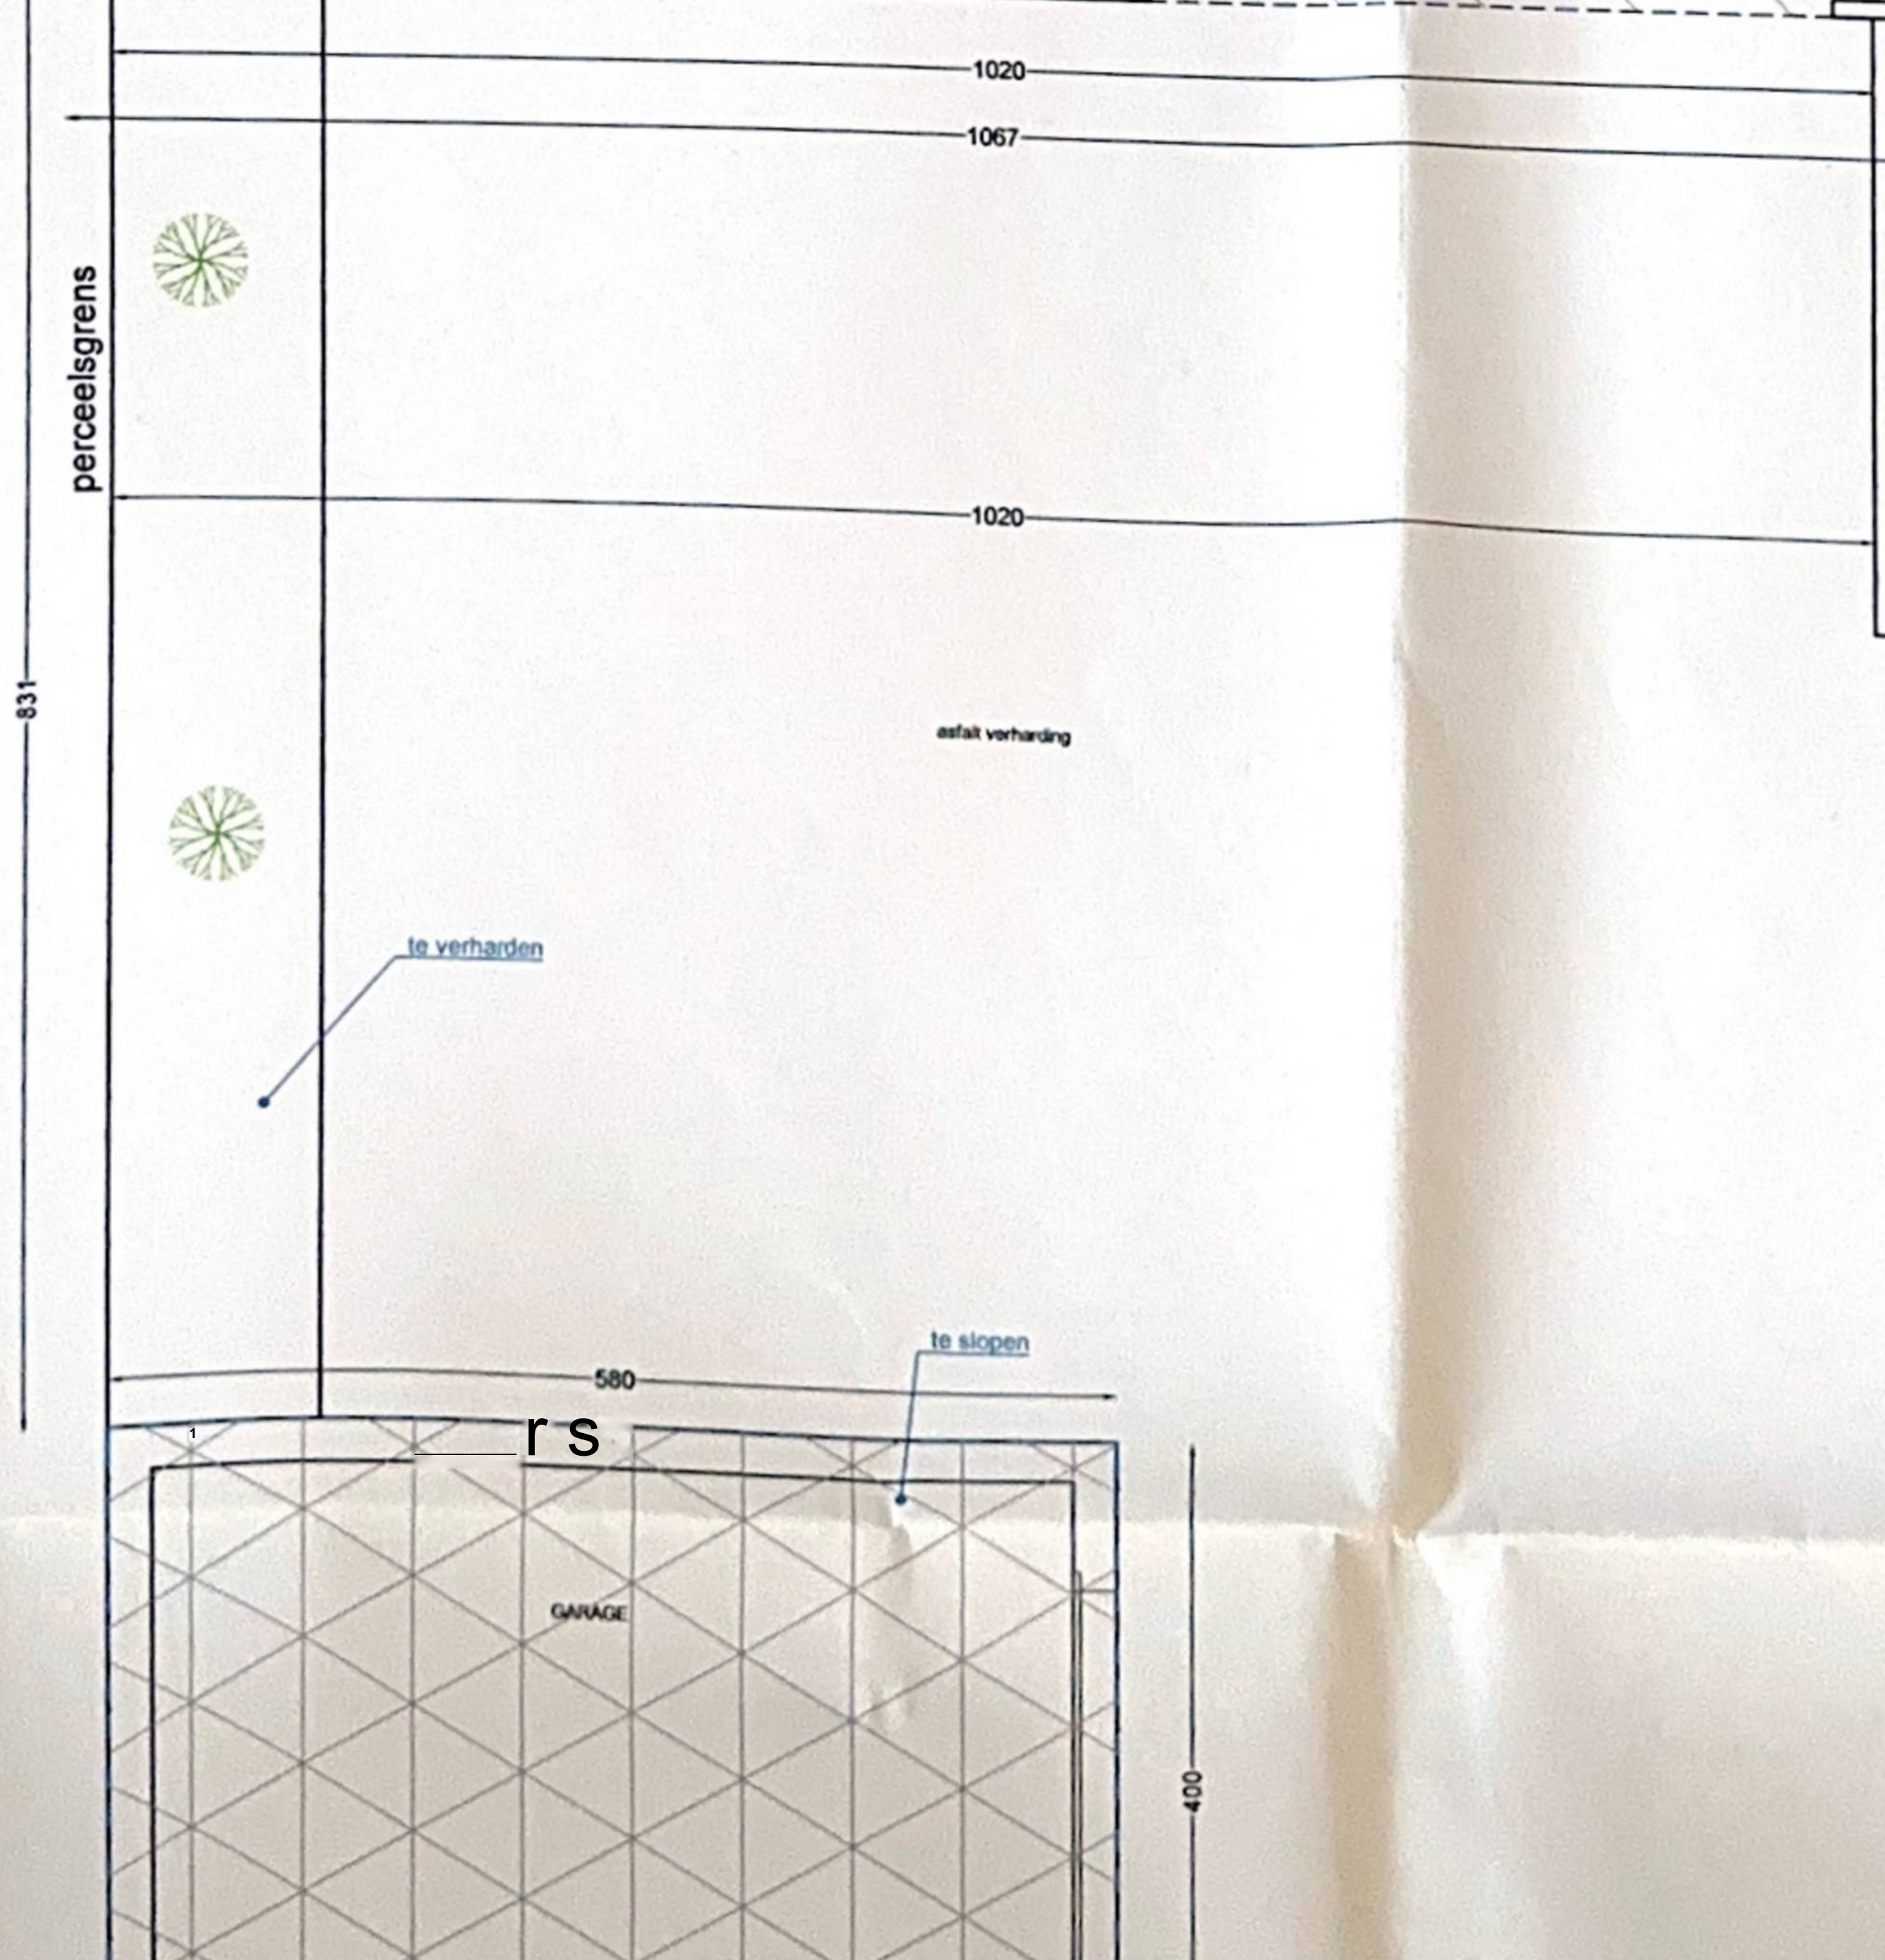

perceelsgrens

1020

1067

1020

asfalt verharding

te verharden

te slopen

rs


GARAGE


420

onderkant stalen poutrel hoogte = 286 cm

LOADS

Vrije hoogte = 318 cm

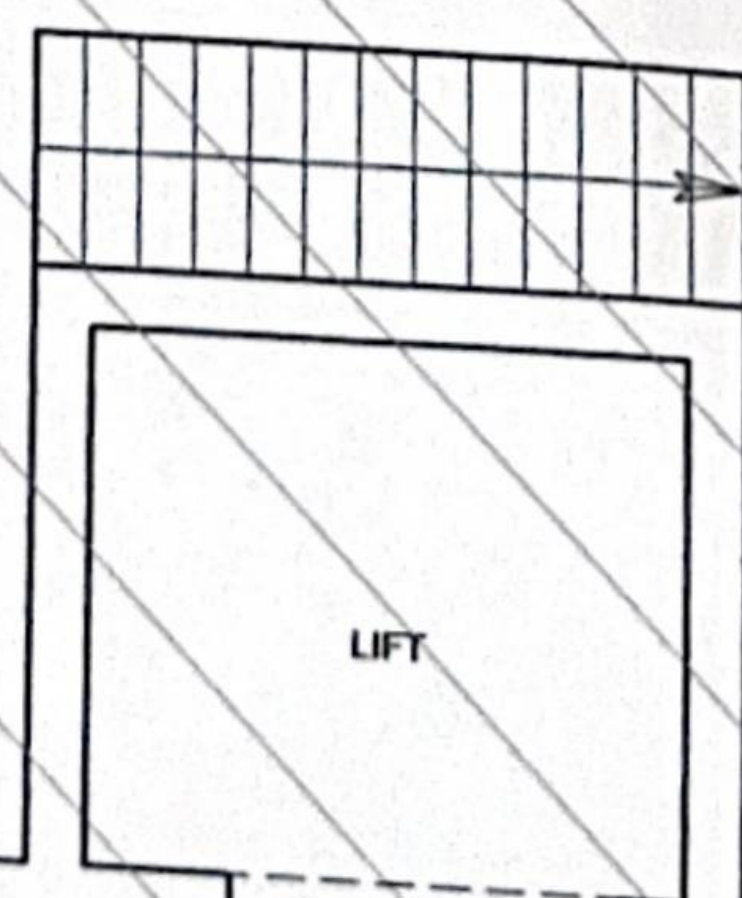

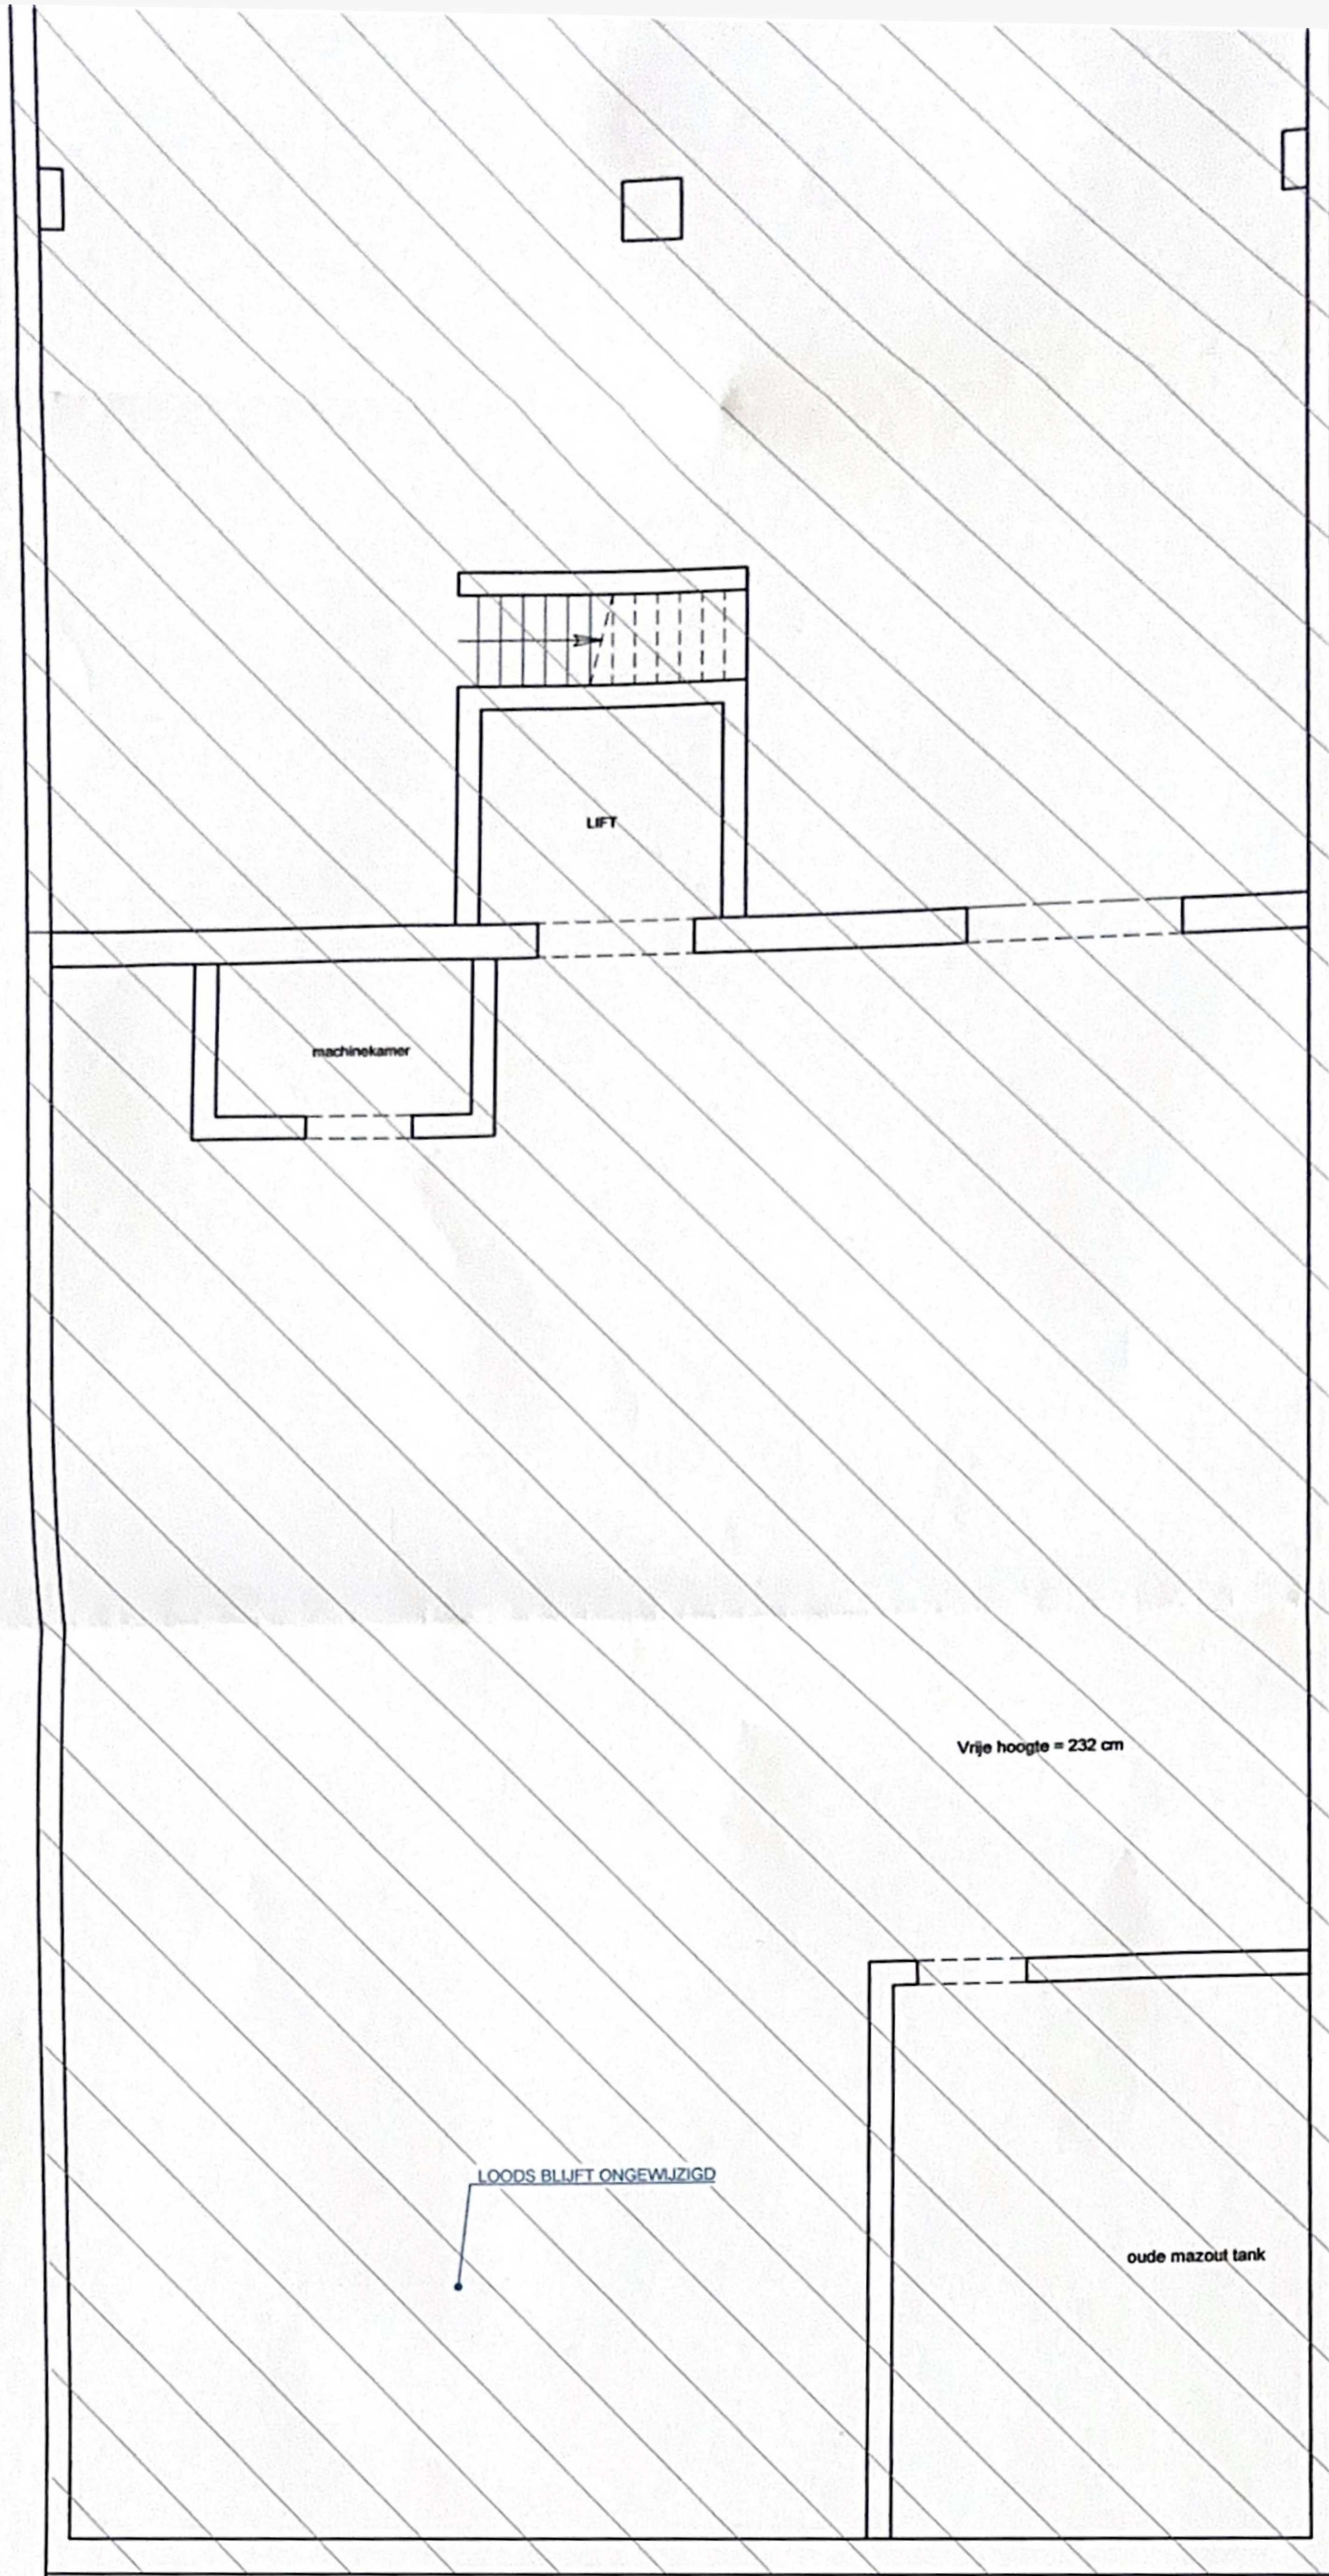

I
I
I
I
I
I
I


BESTAANDE FUNDERING +
VERLOOP RIOLERING
ONBEKEND NA TE ZIEN BIJ
UITVOERING

perceelgrens

● RWA

RIOLERING

I
I
I
I

 

Provincie

Gemeente

OOST-VLAANDEREN
9890 GAVERE

Bouwplaats

Markt 32

Ontwerp

Verbouwen bestaand huis en handelspand naar
meergezinswoning met handelspand

Bouwheer

GEMEENTE
HOUTRIJCK
OF ZONNEBEHEERDE

PLAN

BESTAANDE
TOESTAND

Kadastrale
gegevens

Afd.1 Sectie A Nrs
257g; A256e, A258c,
A256f

Plannr.

2/2

Datum opmaak

07/12/2020

Schaal

1/50 tenzij anders vermeld

Goedgekeurd en voor akkoord ondertekend

Opdrachtgever

architect

WIJZIGINGEN

Getekend door: RG

ARCHITECT

 **A-ID** ARCHITECTEN BV BVBA

Hundelgemsesteenweg 7342, 9020 Merebeke

T09/211 1230

E mfo<Qa-idbe

W www a-klbe