

GELIJKVLOERS



Inrichting COSY (geen steellook, eerder hout)

VLOERAFW. gelijkvloers kantoor: Gepolierde beton

VLOERAFW. gelijkvloers nieuw gedeelte magazijn: Gepolierde beton



2 elektriciteitspunten in de tuin
1 waterpunt in de tuin

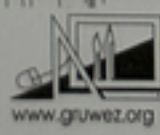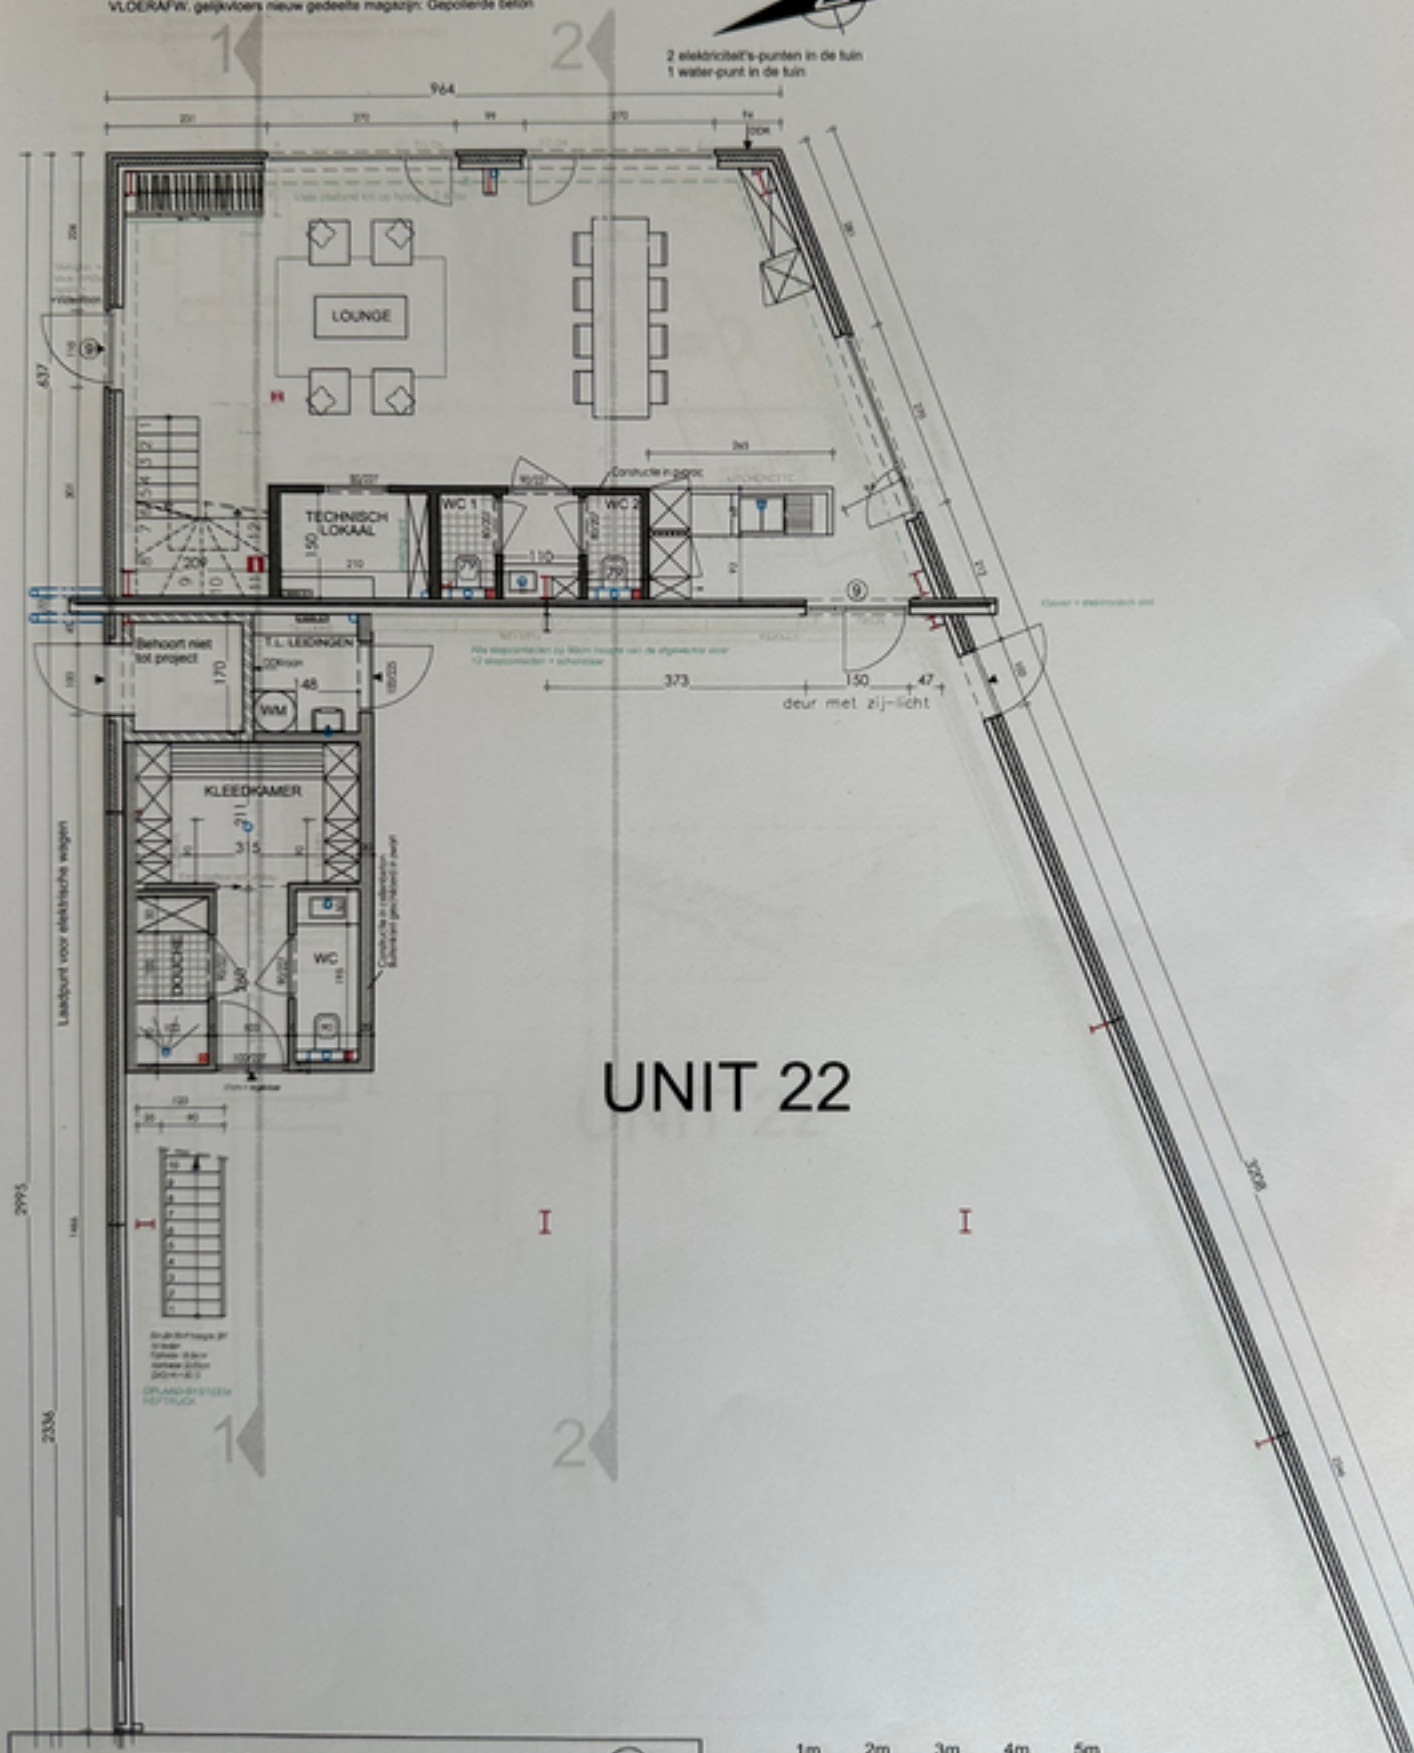

ARCHITECT Frank Gruwez
BVBA ARCHITECTENBUREAU Frank GRUWEZ
2800 Leuven, 30 bus 304
TEL: 033/46.52.65 FAX: 033/46.52.44 Gsm: 0475/46.18.52
mail: info@gruwez.org



1m 2m 3m 4m 5m
schaal: 1/100
eenheid: in cm


NAZARETH
MAREMMA

VERDIEPING

Inrichting steellook

VLCERAFW, verdieping kantoort: Gepolste beton
VLCERAFW, verdieping nieuw gedeelte magazijn: Laminaal


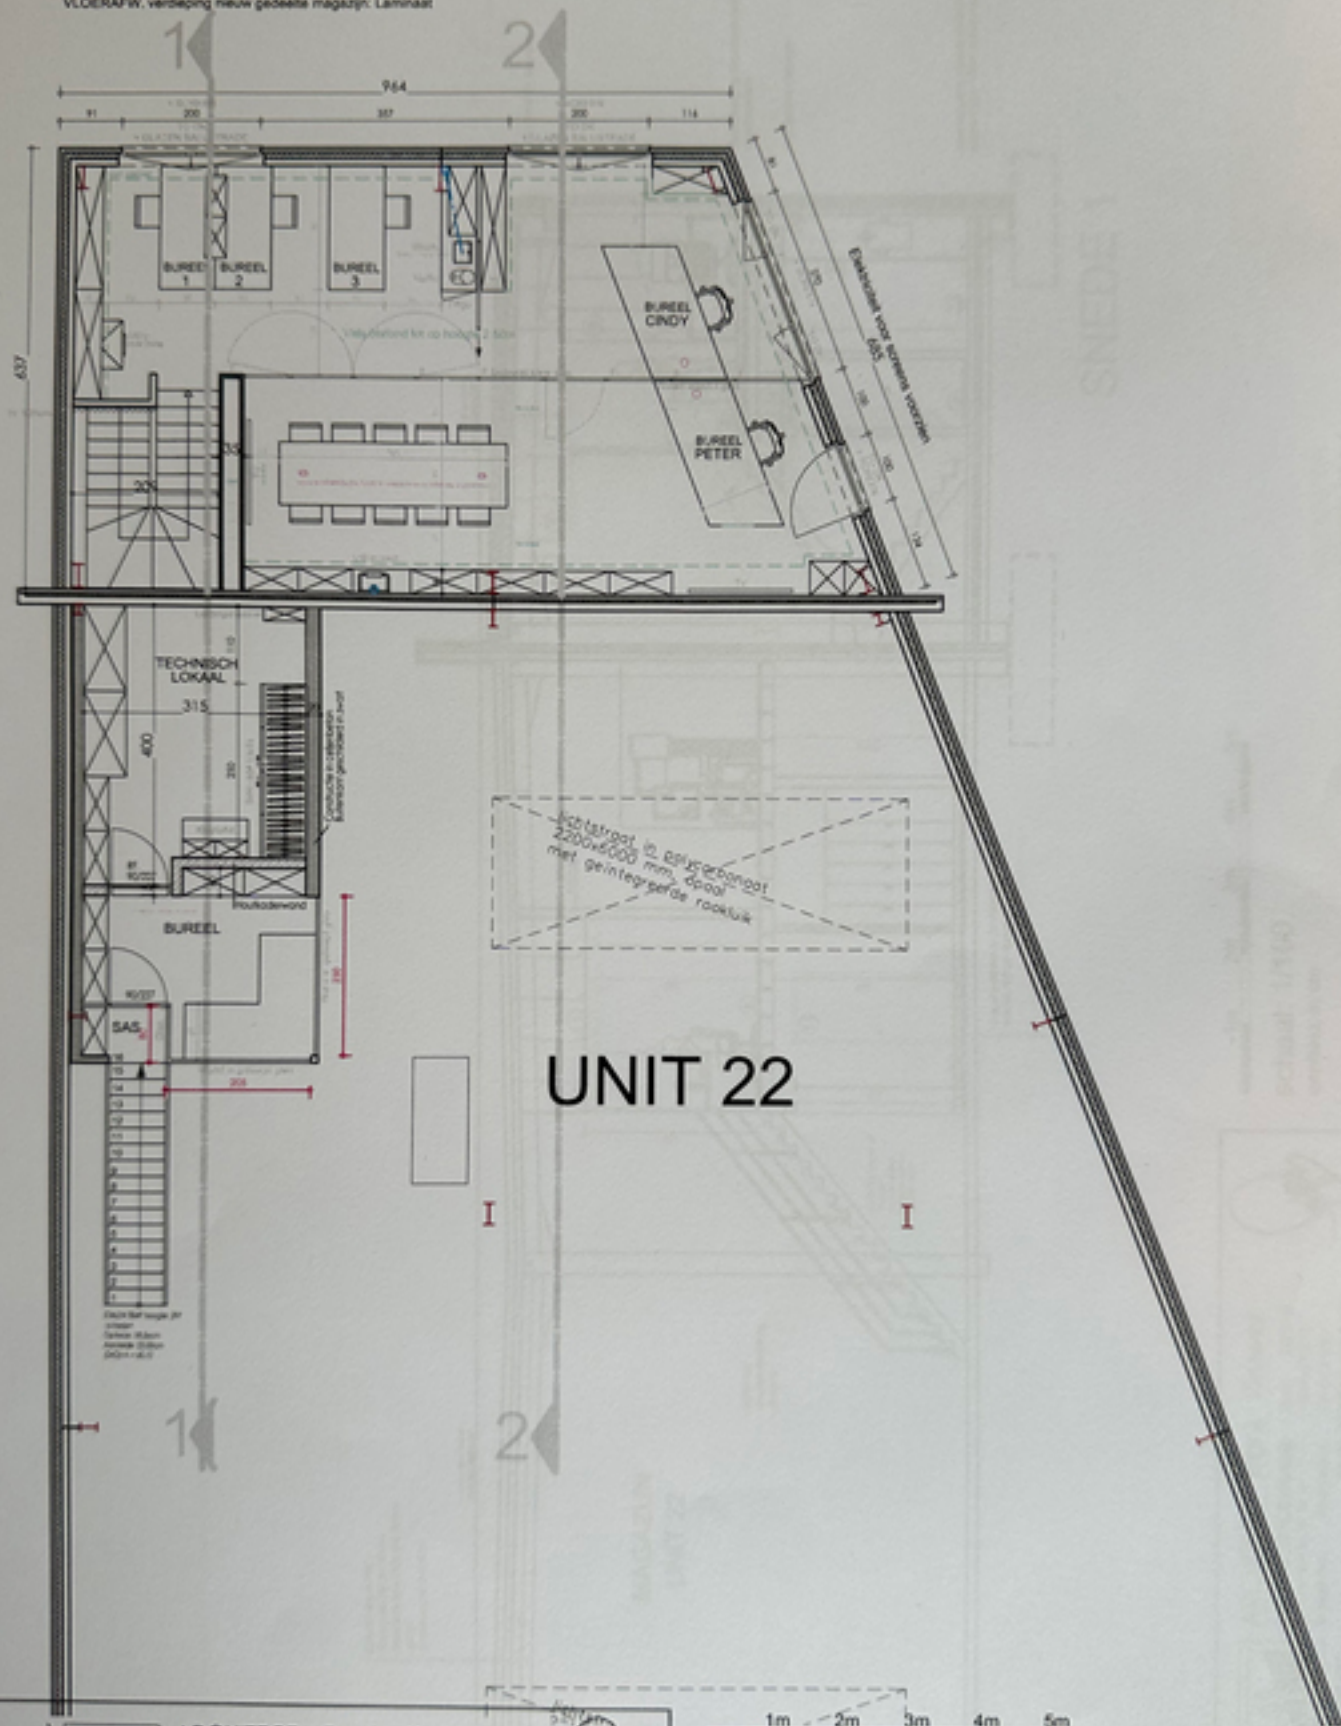

ARCHITECT Frank Gruwez

BVBA ARCHITECTENBUREAU	Frank GRUWEZ




mail: info@aruwet.org



schaal: 1/100
eenheid: in cm

eenheid: in cm

NAZARETH
MAREMMA

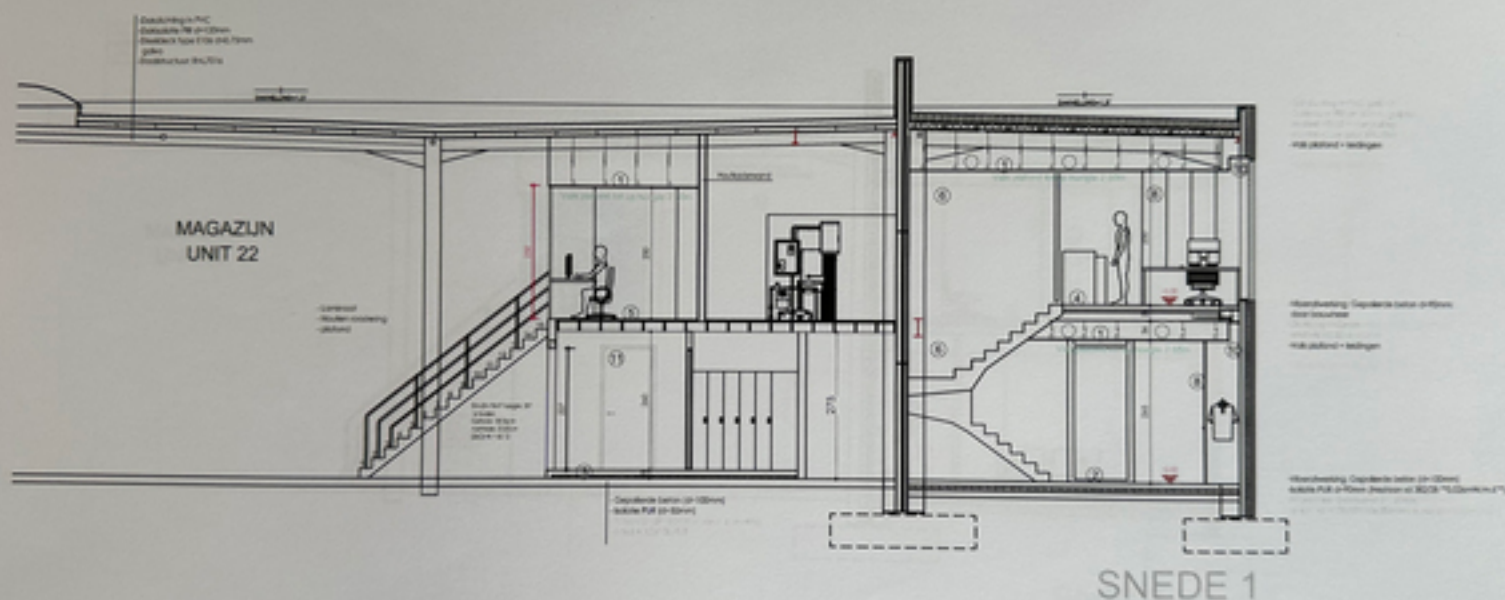


ARCHITECT Frank Gruwez
 BVBA ARCHITECTENBUREAU Frank Gruwez
 www.gruwez.org mail: info@gruwez.org

1m 2m 3m 4m 5m
 schaal: 1/100
 eenheid: in cm

NAZARETH
MAREMMA

