


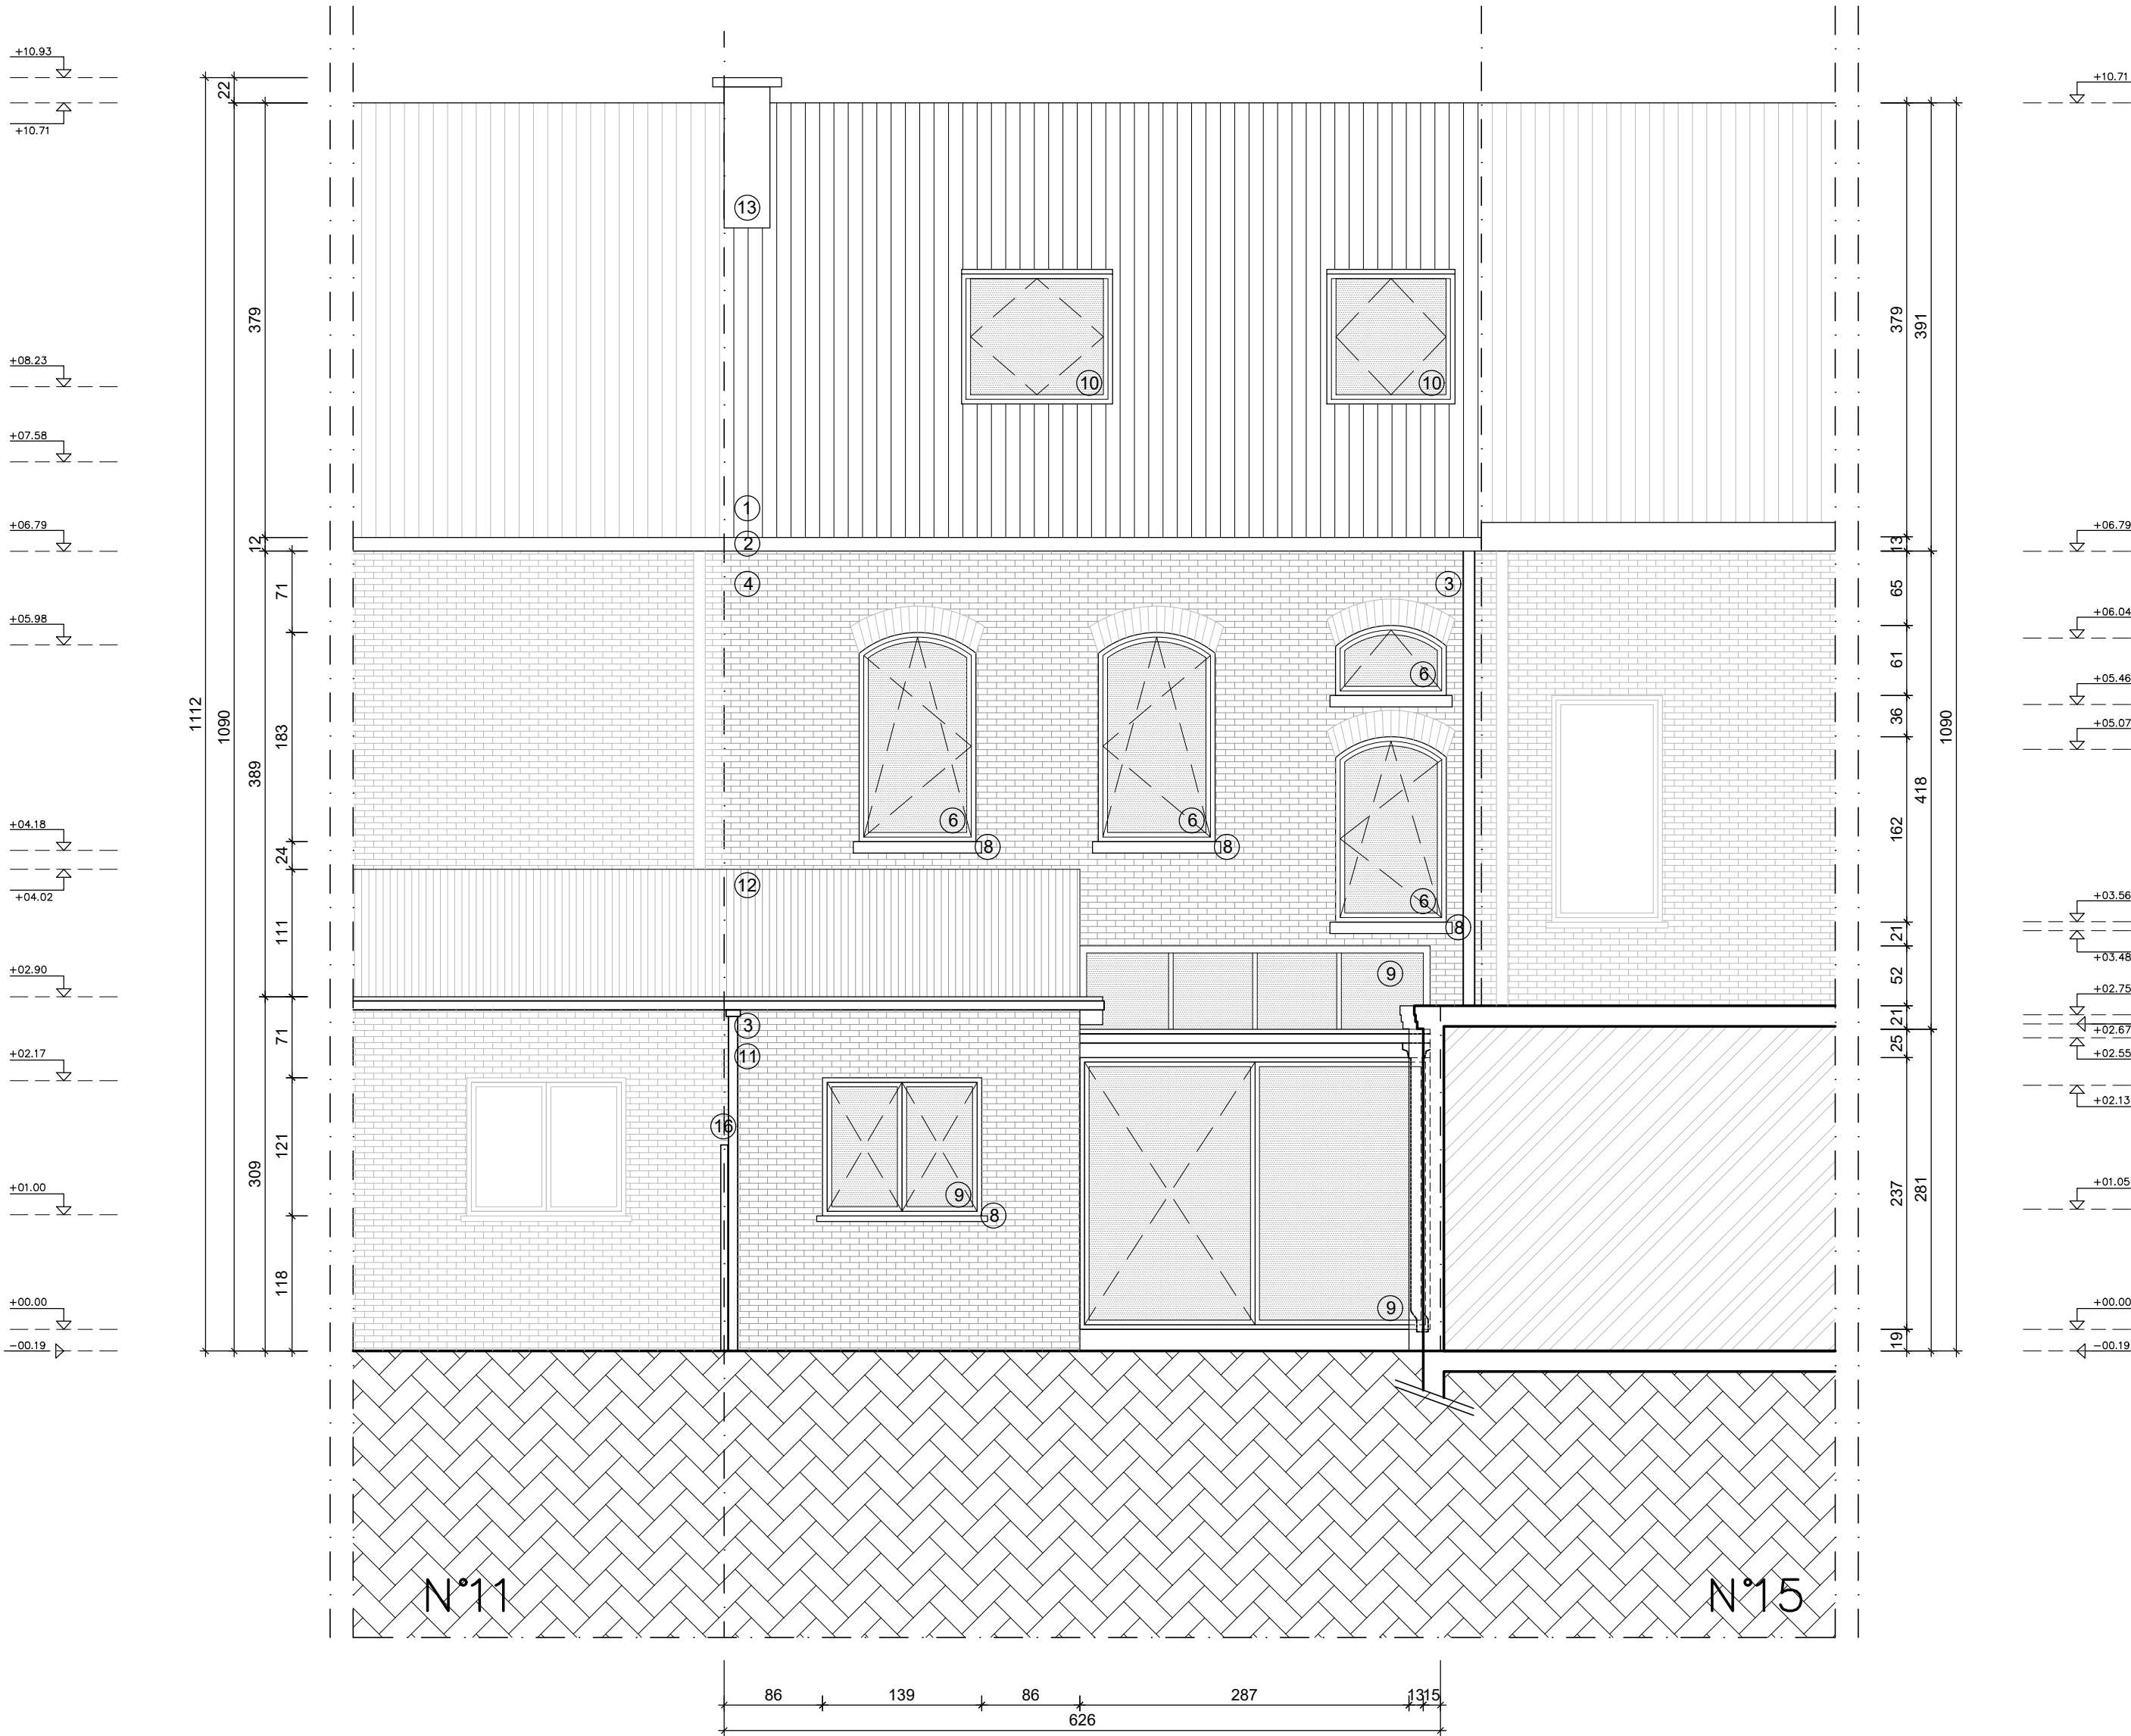


Opdrachtgever:

Project:
2411–Hoegaarden
13 Klein Overlaar – 3320 Hoegaarden

Architect:

Onderwerp:
ACHTERGEVEL
BESTAAND TOESTAND

Schaal: 1/50

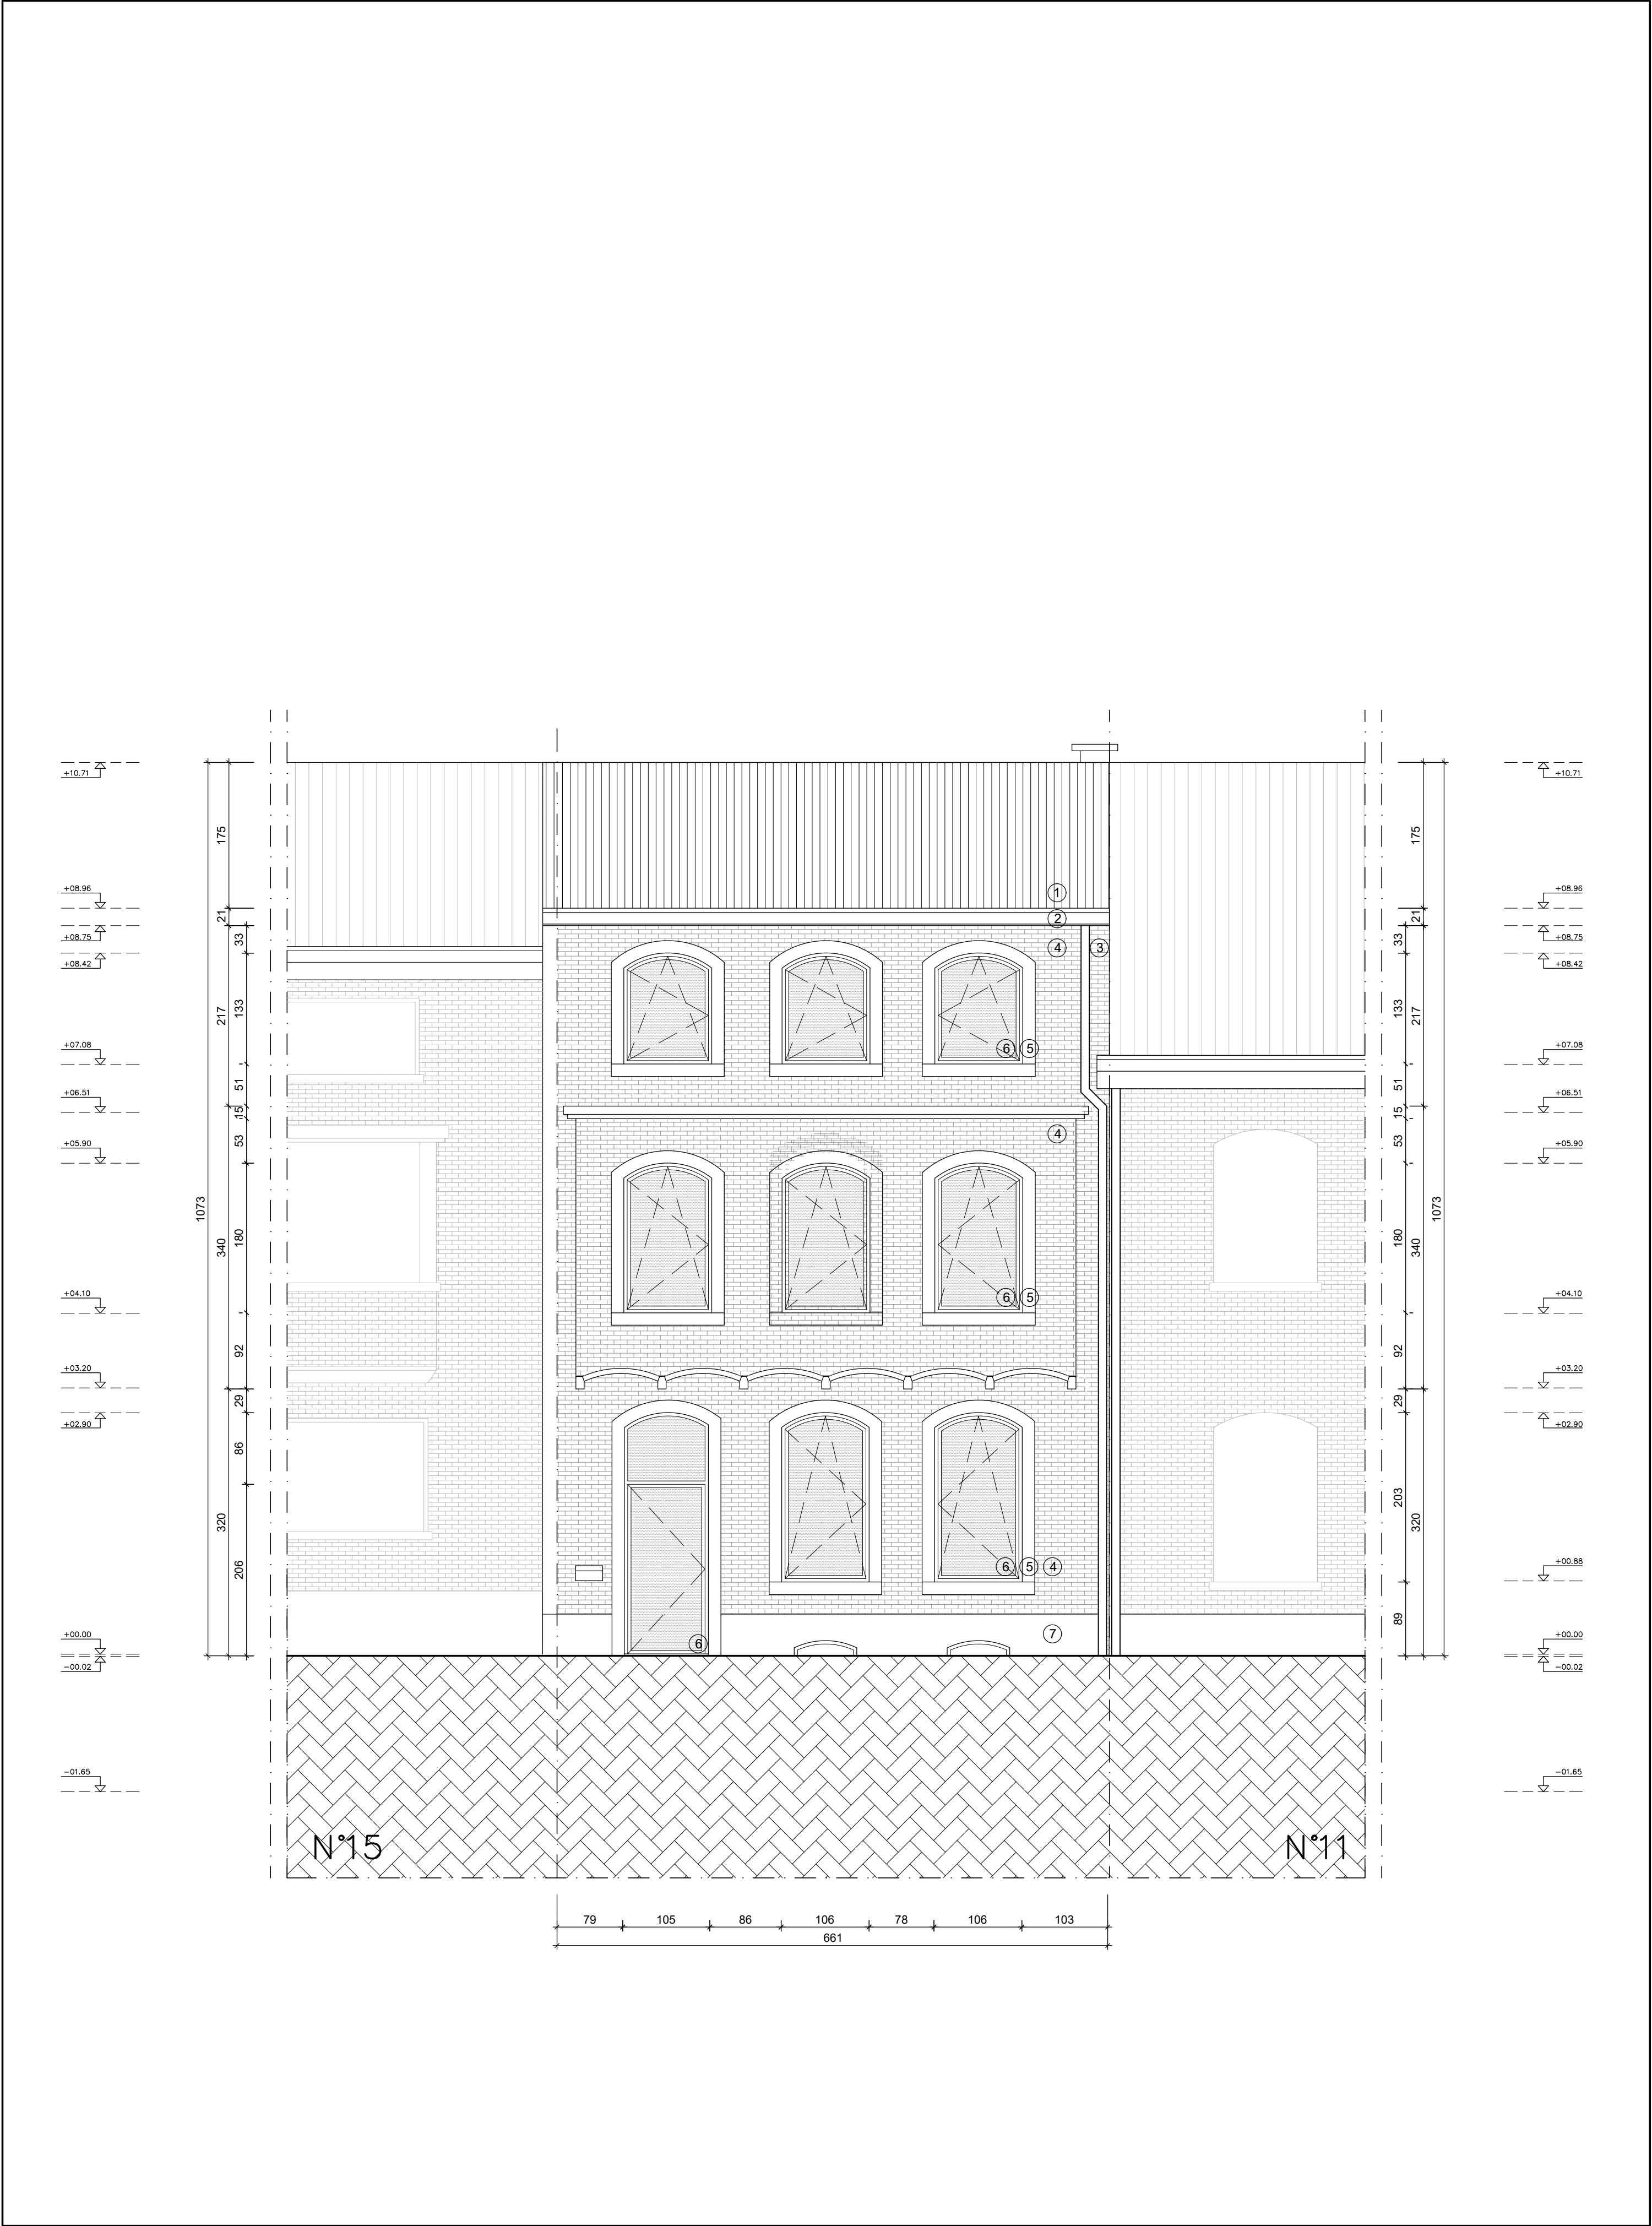


Opdrachtgever:

Project:
2411–Hoegaarden
13 Klein Overlaar – 3320 Hoegaarden

Architect:

Onderwerp:
VOORGEVEL
BESTAAND TOESTAND

Schaal: 1/50

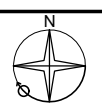


KLEIN OVERLAAR

Gemeenschap. wegen uitgerust met water, gas, elektriciteit, telefoon, riool



1	ASFALT	6	HAAG	H	HYDRAN
2	KEISTENEN	7	FIETSPAD	X	STRAATVERLICHTING
3	GRAS	8	TERRAS	2	FOTO N°2
4	AARDE			P	INGANG GARAGE
5	HEKWERK			E	ELEKTRICITEITSKAST
				♿	GEHANDICAPEN PARKEREN
2	GELIJKVLOERS + 2 VERDIEPINGEN – DAKHELLING			BOOM	BOOM
2	GELIJKVLOERS + 2 VERDIEPINGEN – PLATDAK				

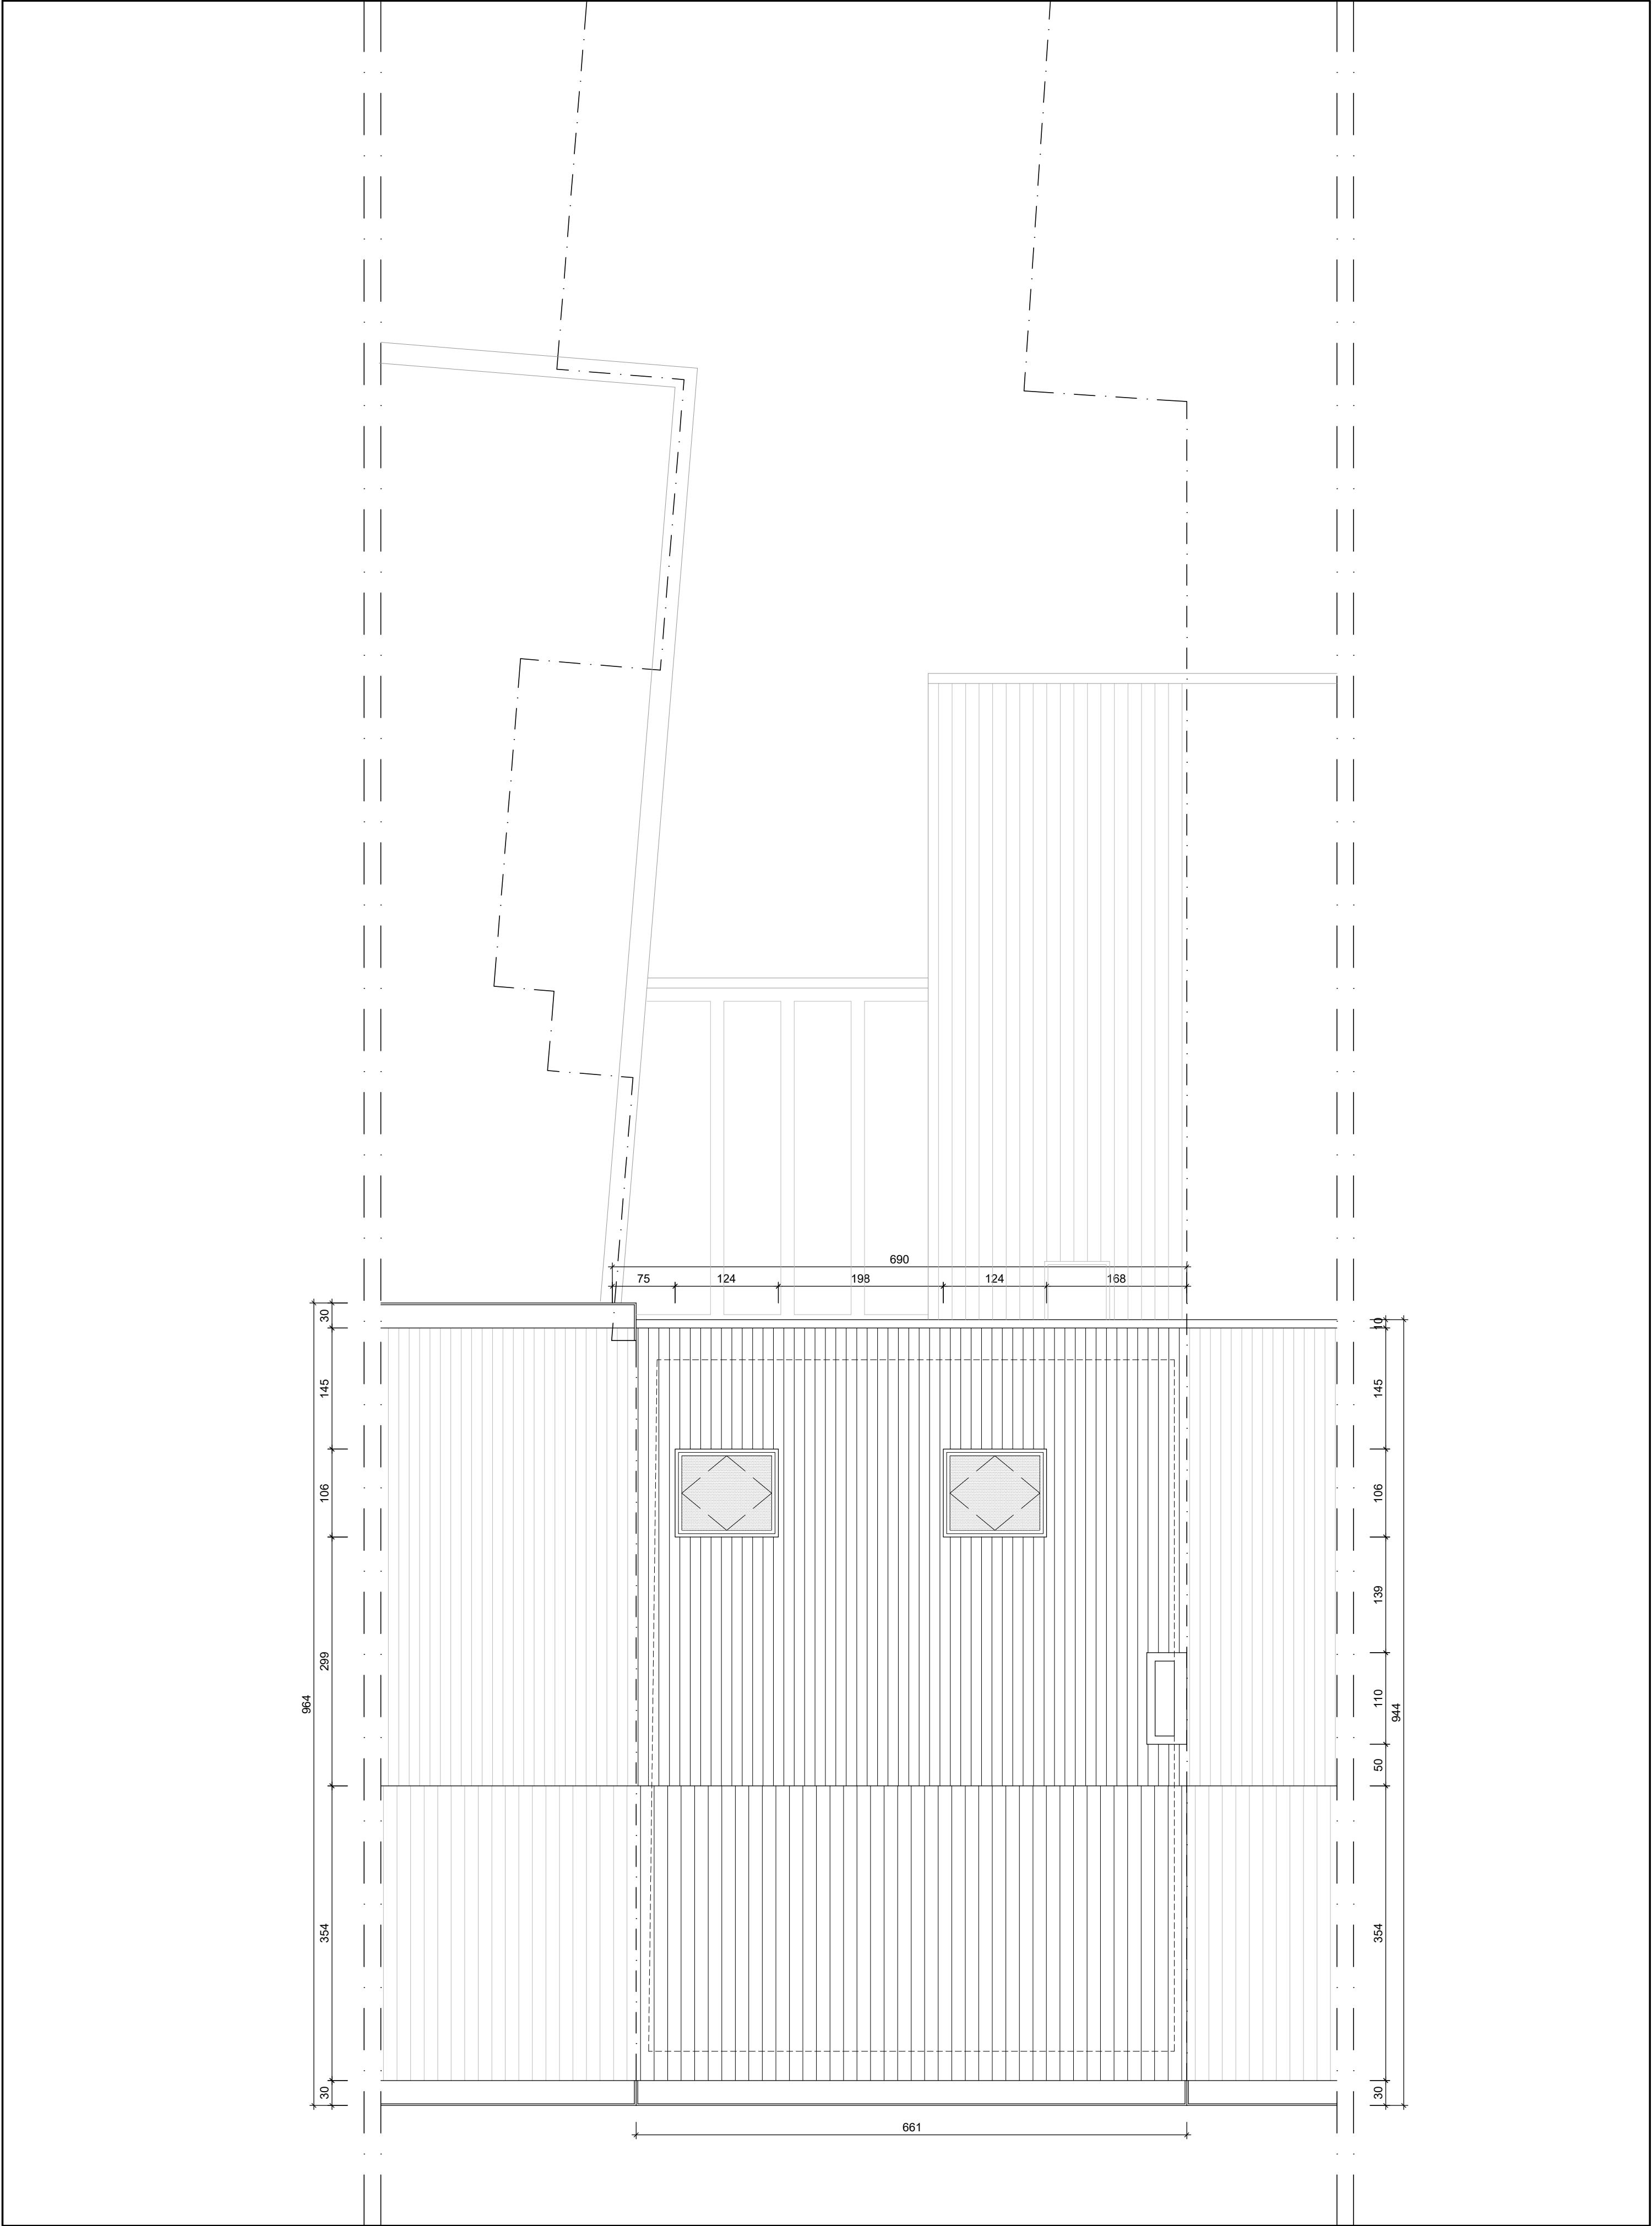


Opdrachtgever:

Project:
2411–Hoegaarden
13 Klein Overlaar – 3320 Hoegaarden

Architect:

Onderwerp:
NIVEAU DAK
BESTAAND TOESTAND

Schaal: 1/50

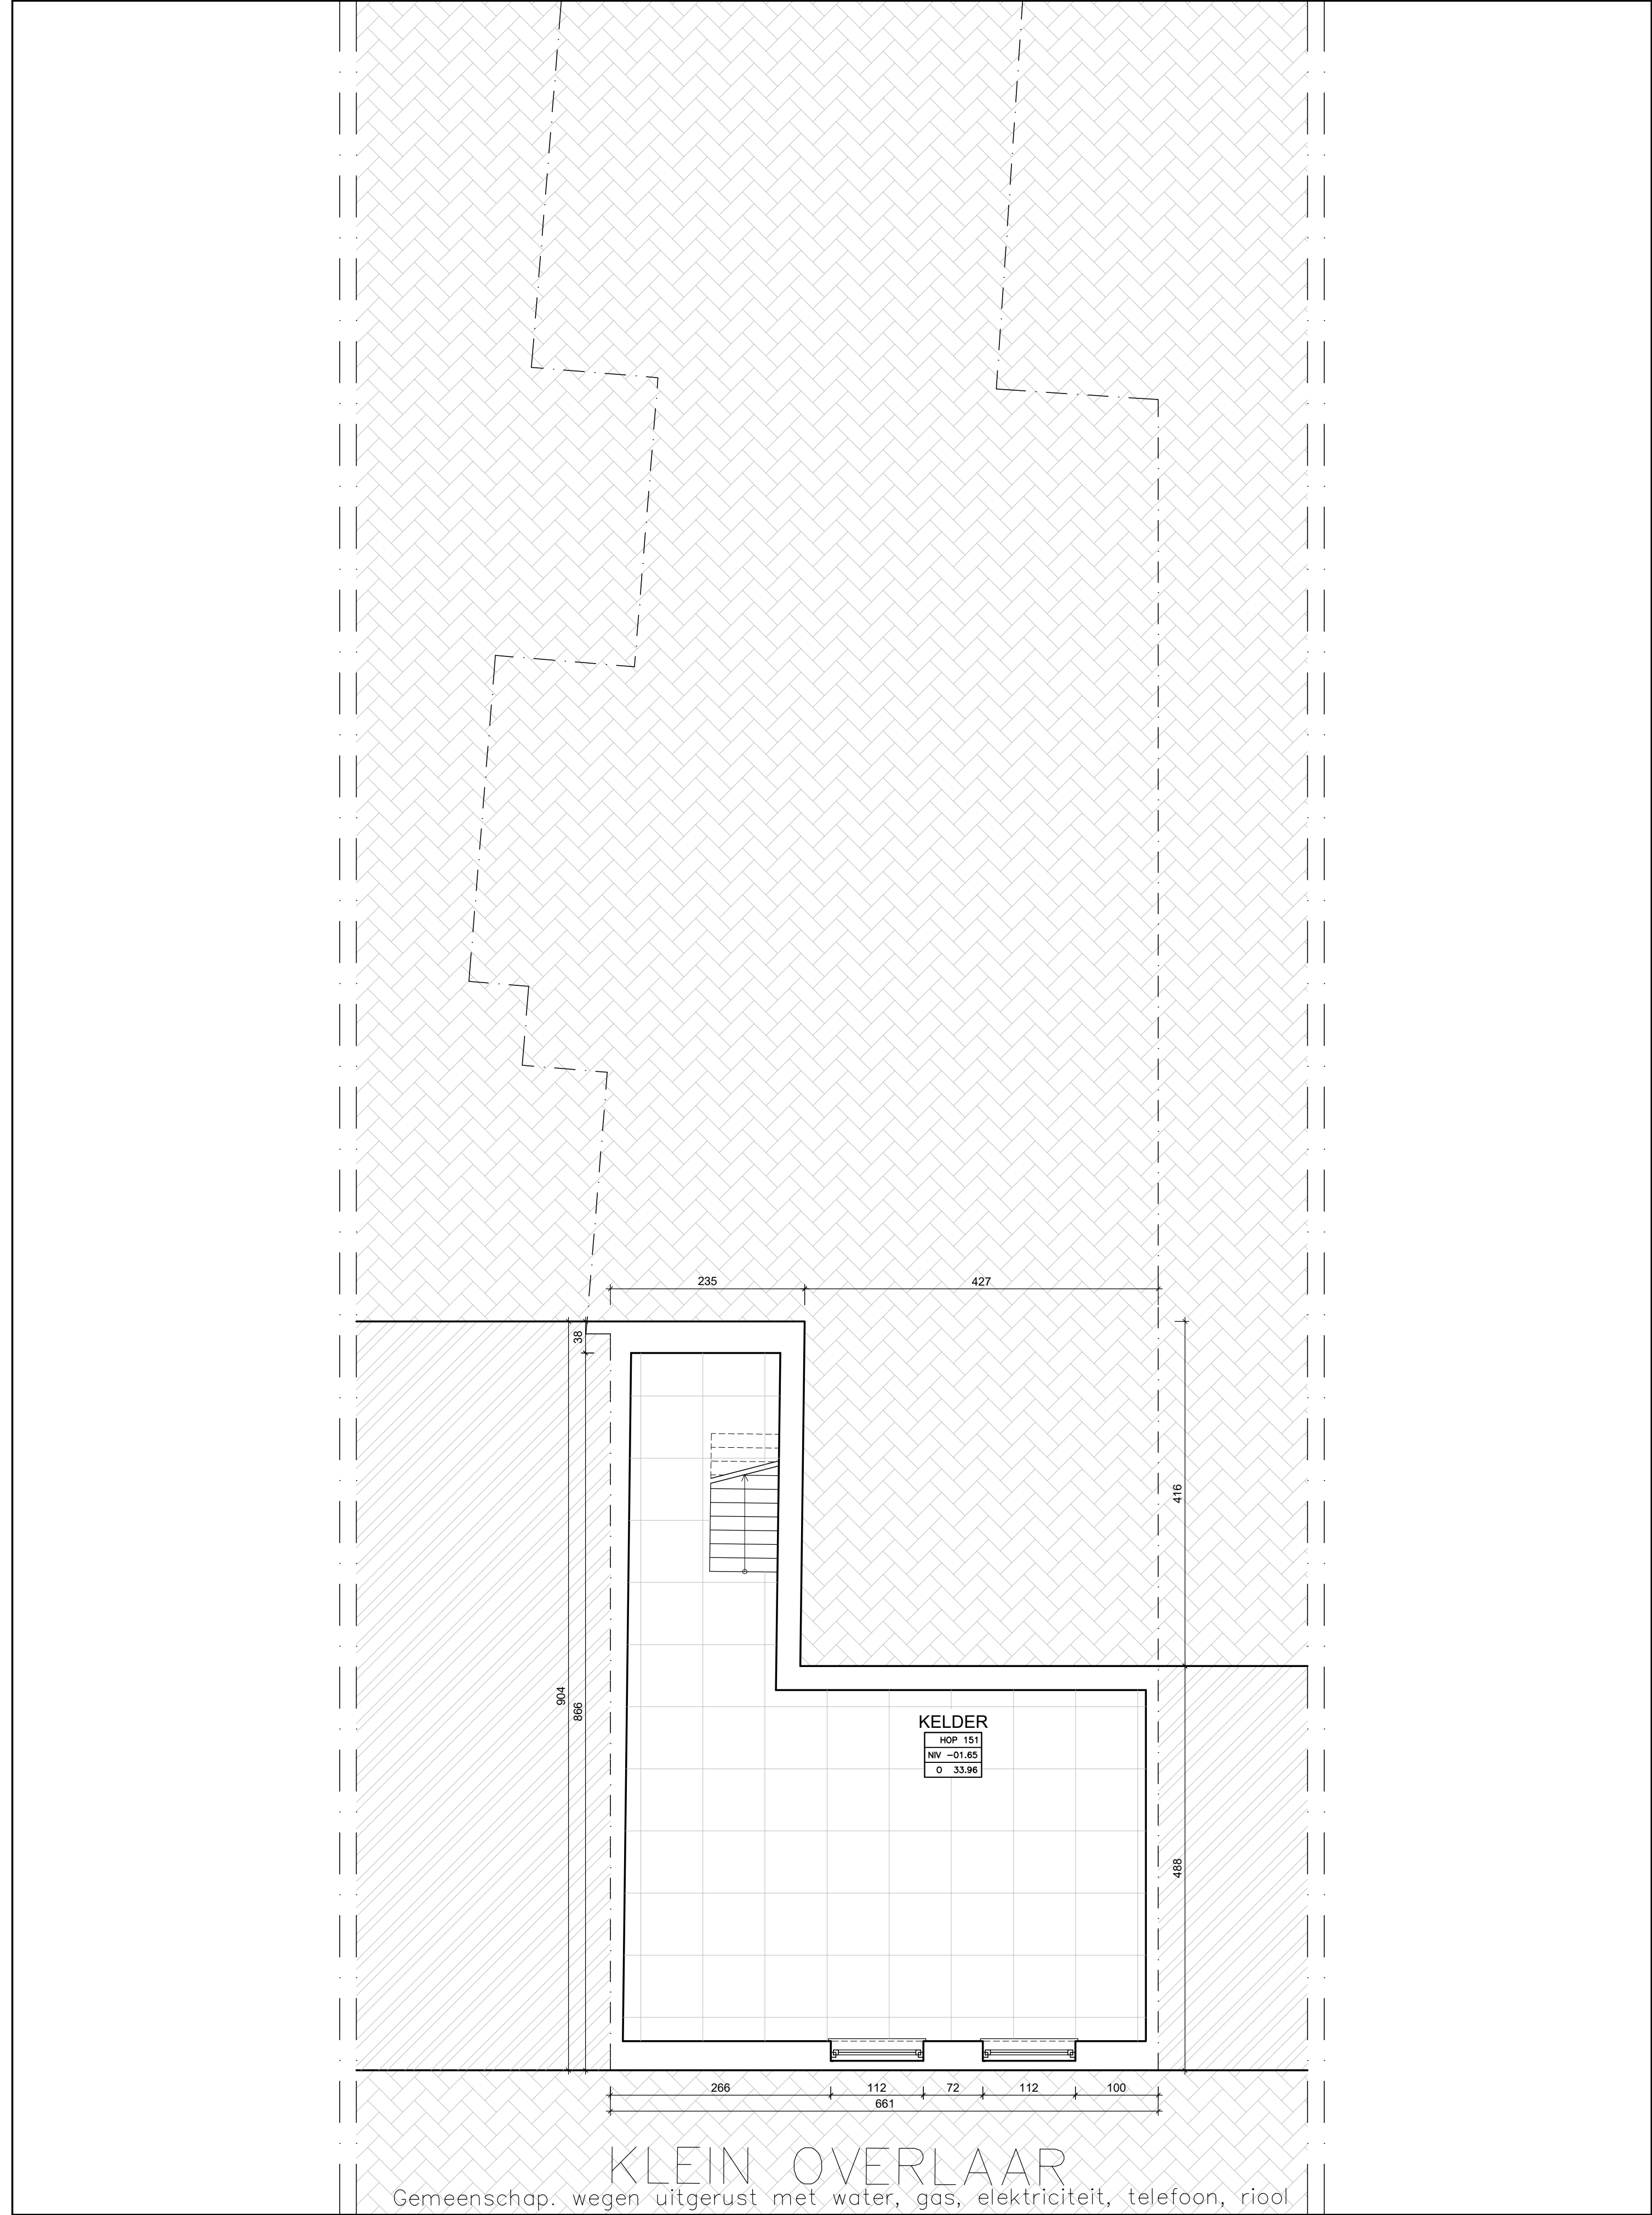


Opdrachtgever:

Project:
2411–Hoegaarden
13 Klein Overlaar – 3320 Hoegaarden

Architect:

Onderwerp:
NIVEAU R–1
BESTAAND TOESTAND

Schaal: 1/50

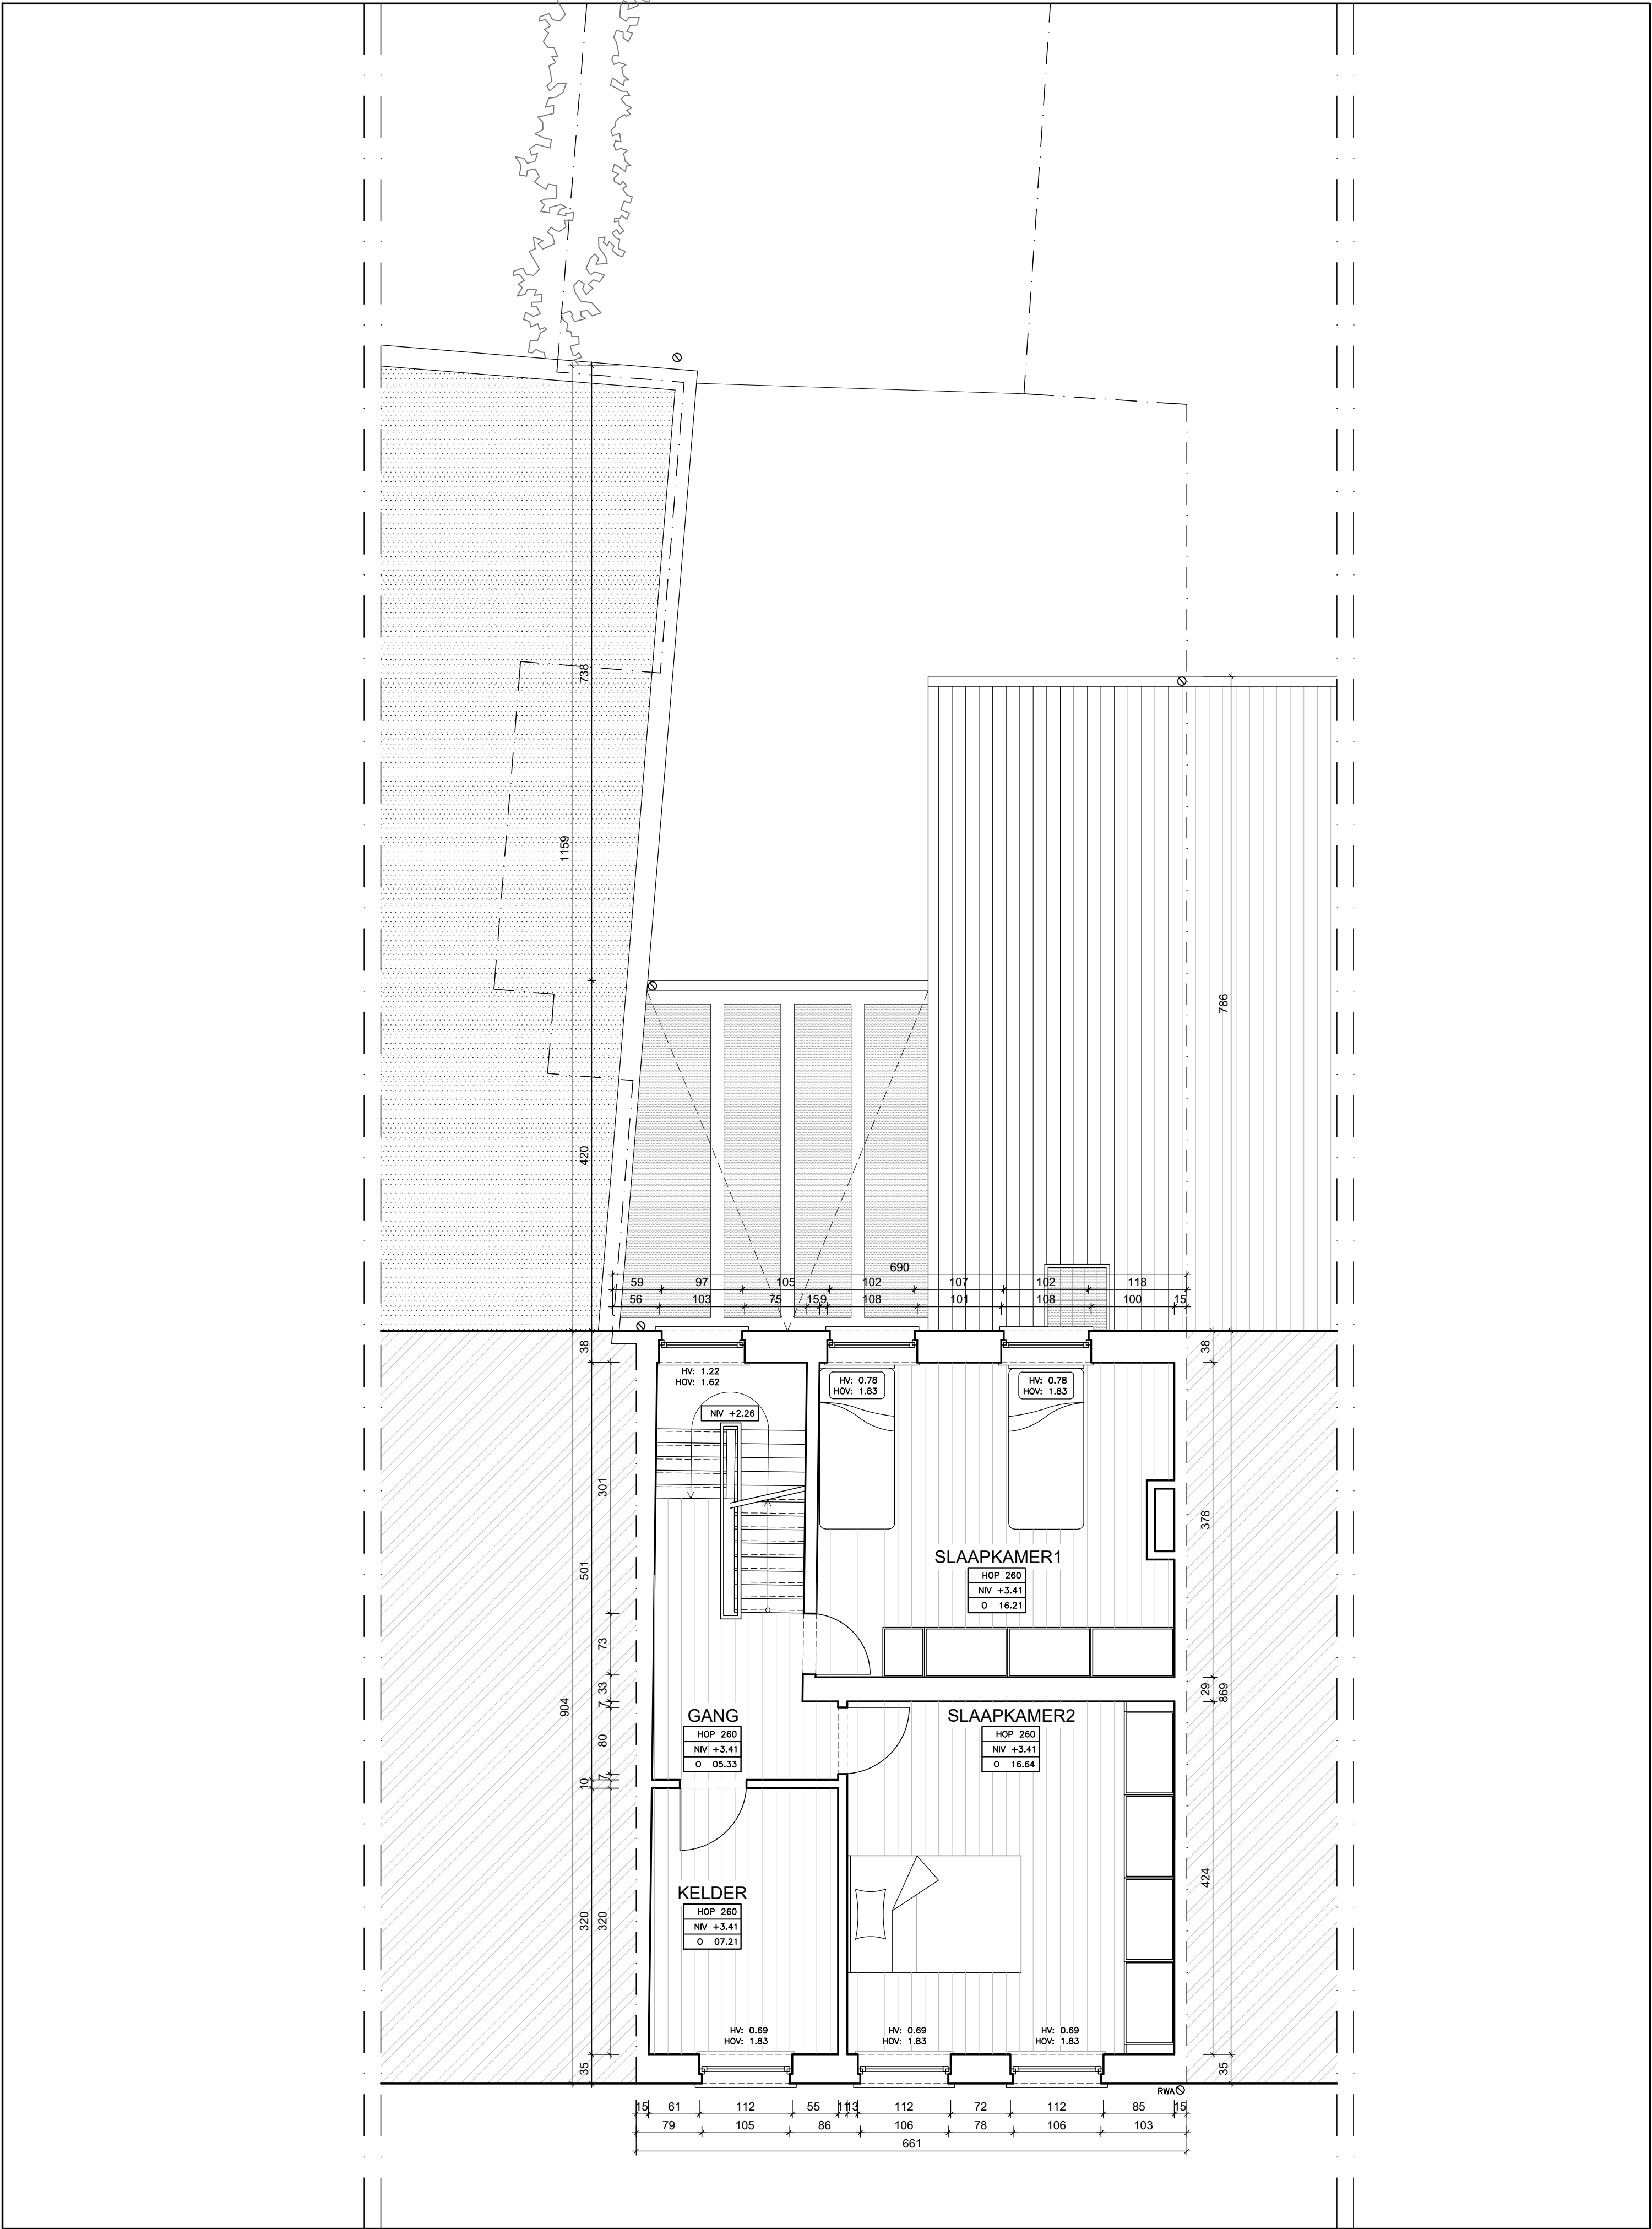


Opdrachtgever:

Project:
2411-Hoegaarden
13 Klein Overlaar - 3320 Hoegaarden

Architect:

Onderwerp:
NIVEAU R+1
BESTAAND TOESTAND

Schaal: 1/50

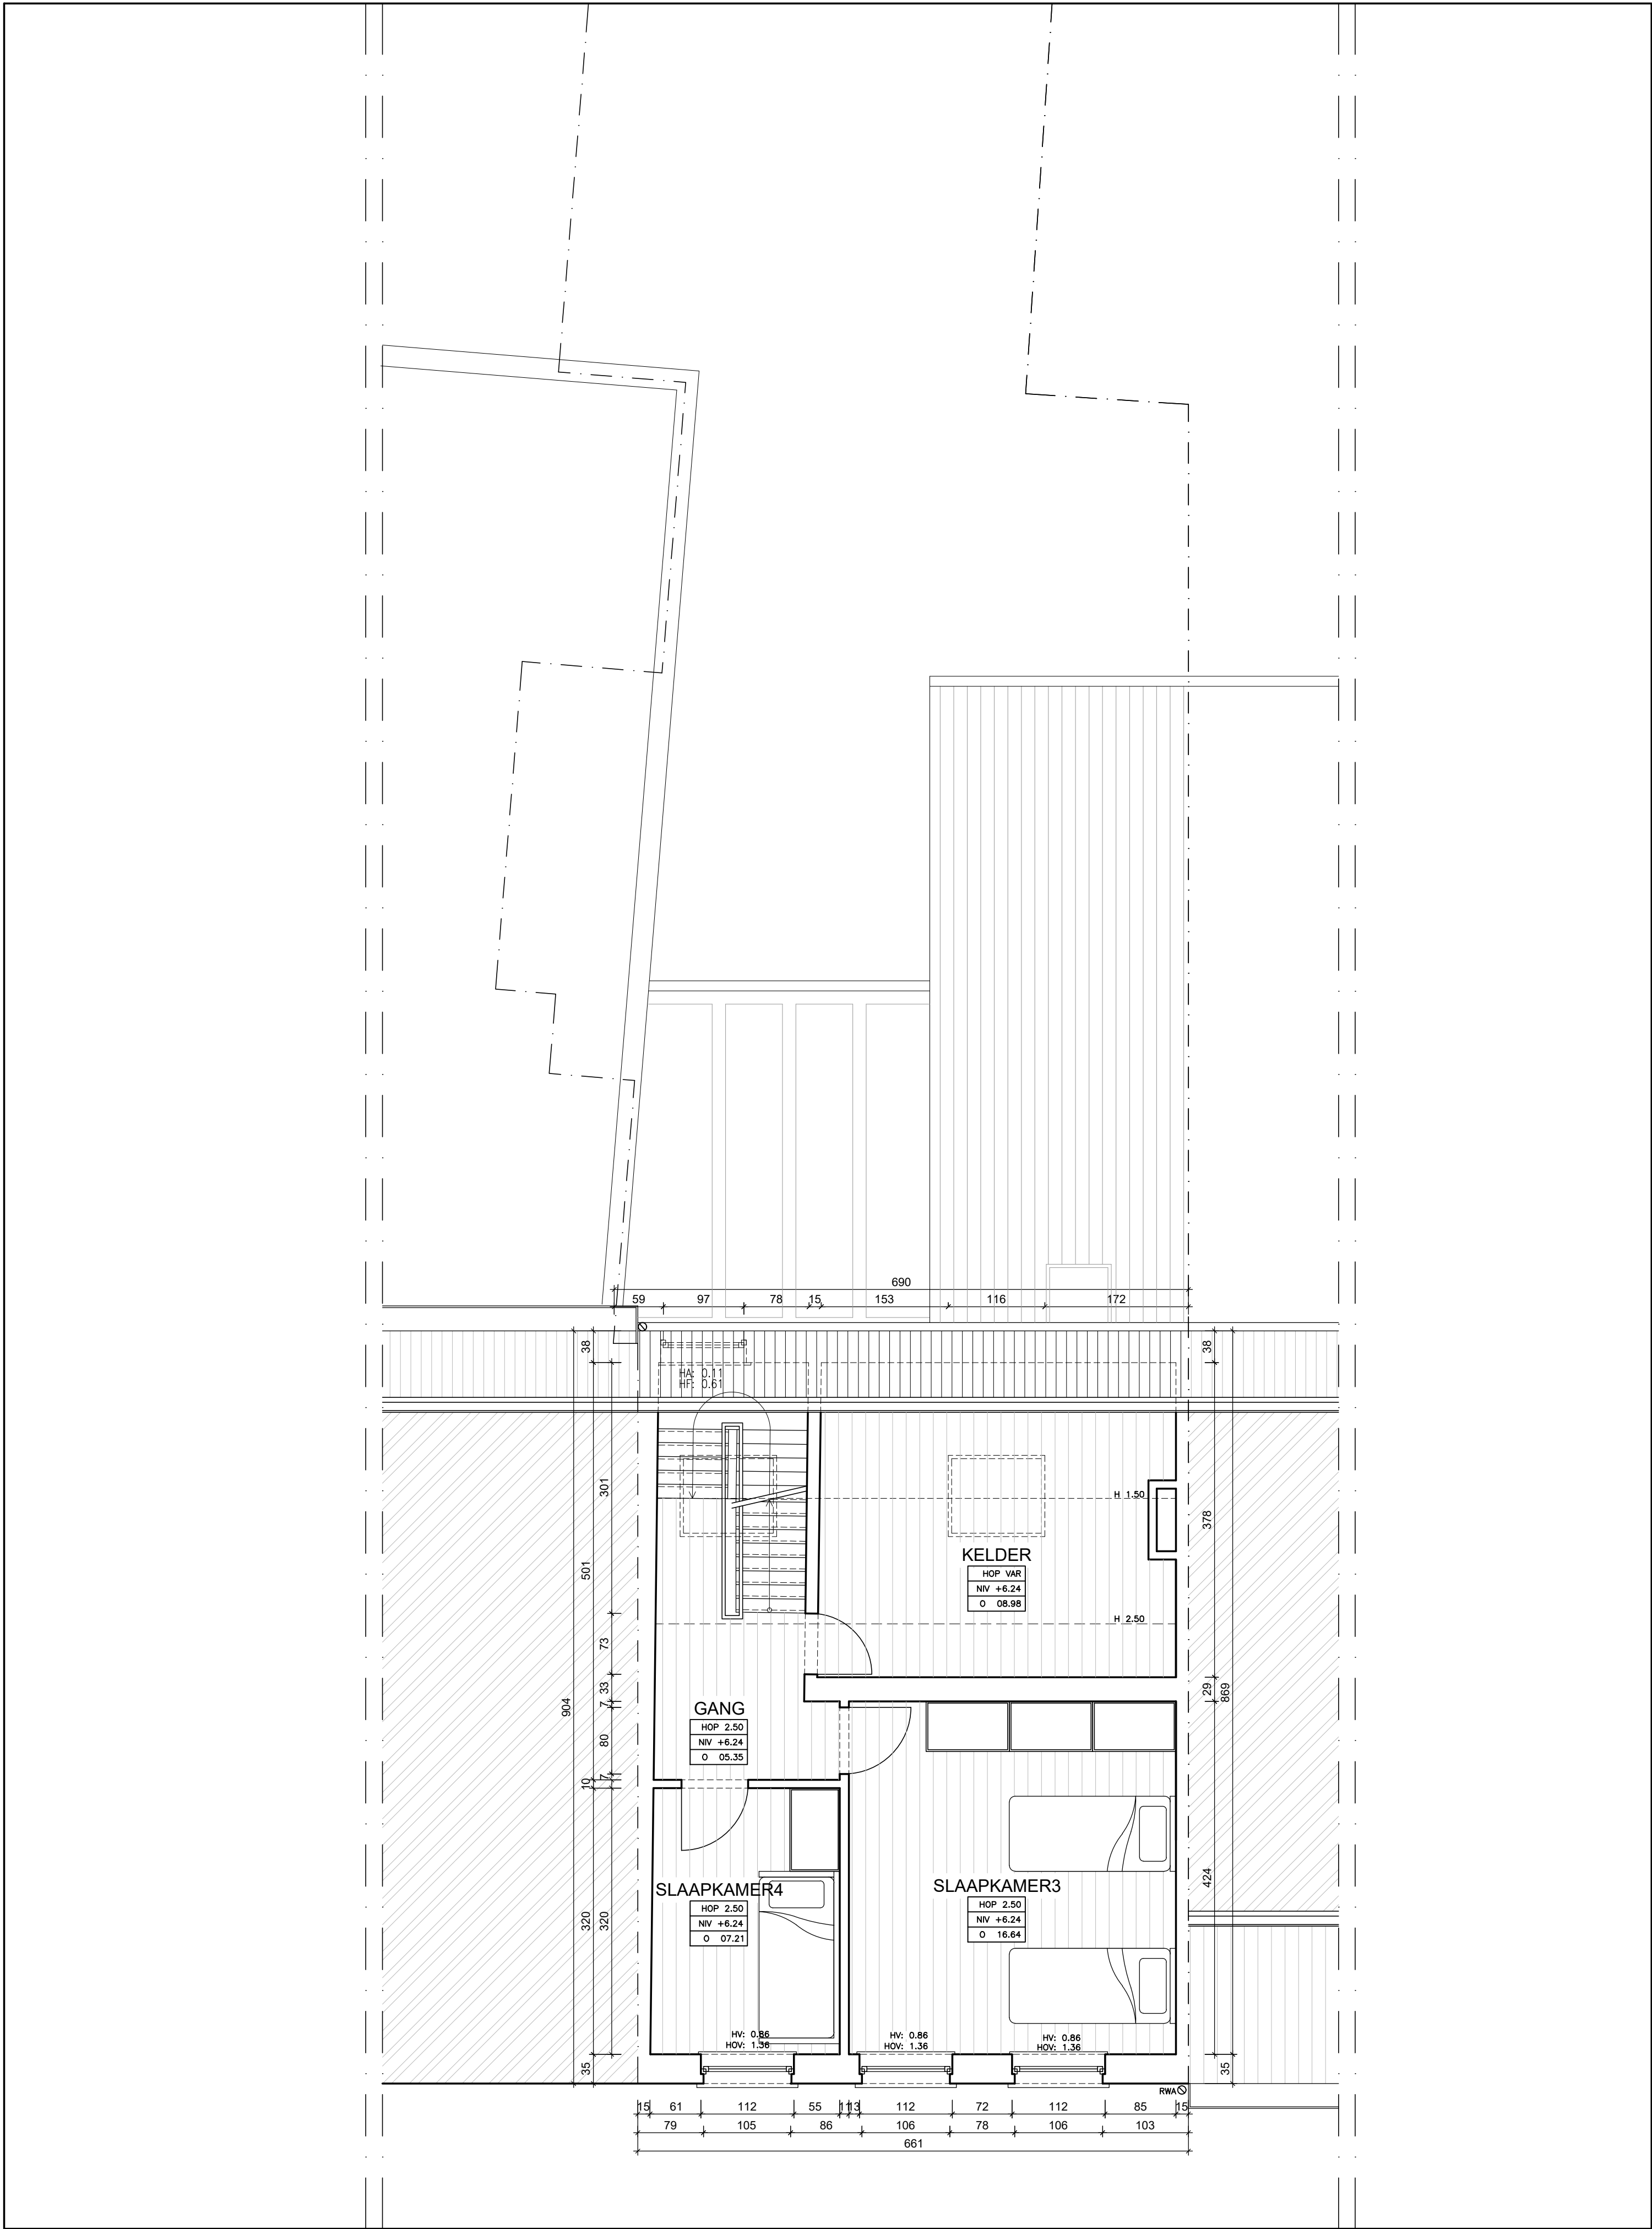


Opdrachtgever:

Project:
2411-Hoegaarden
13 Klein Overlaar - 3320 Hoegaarden

Architect:

Onderwerp:
NIVEAU R+2
BESTAAND TOESTAND

Schaal: 1/50

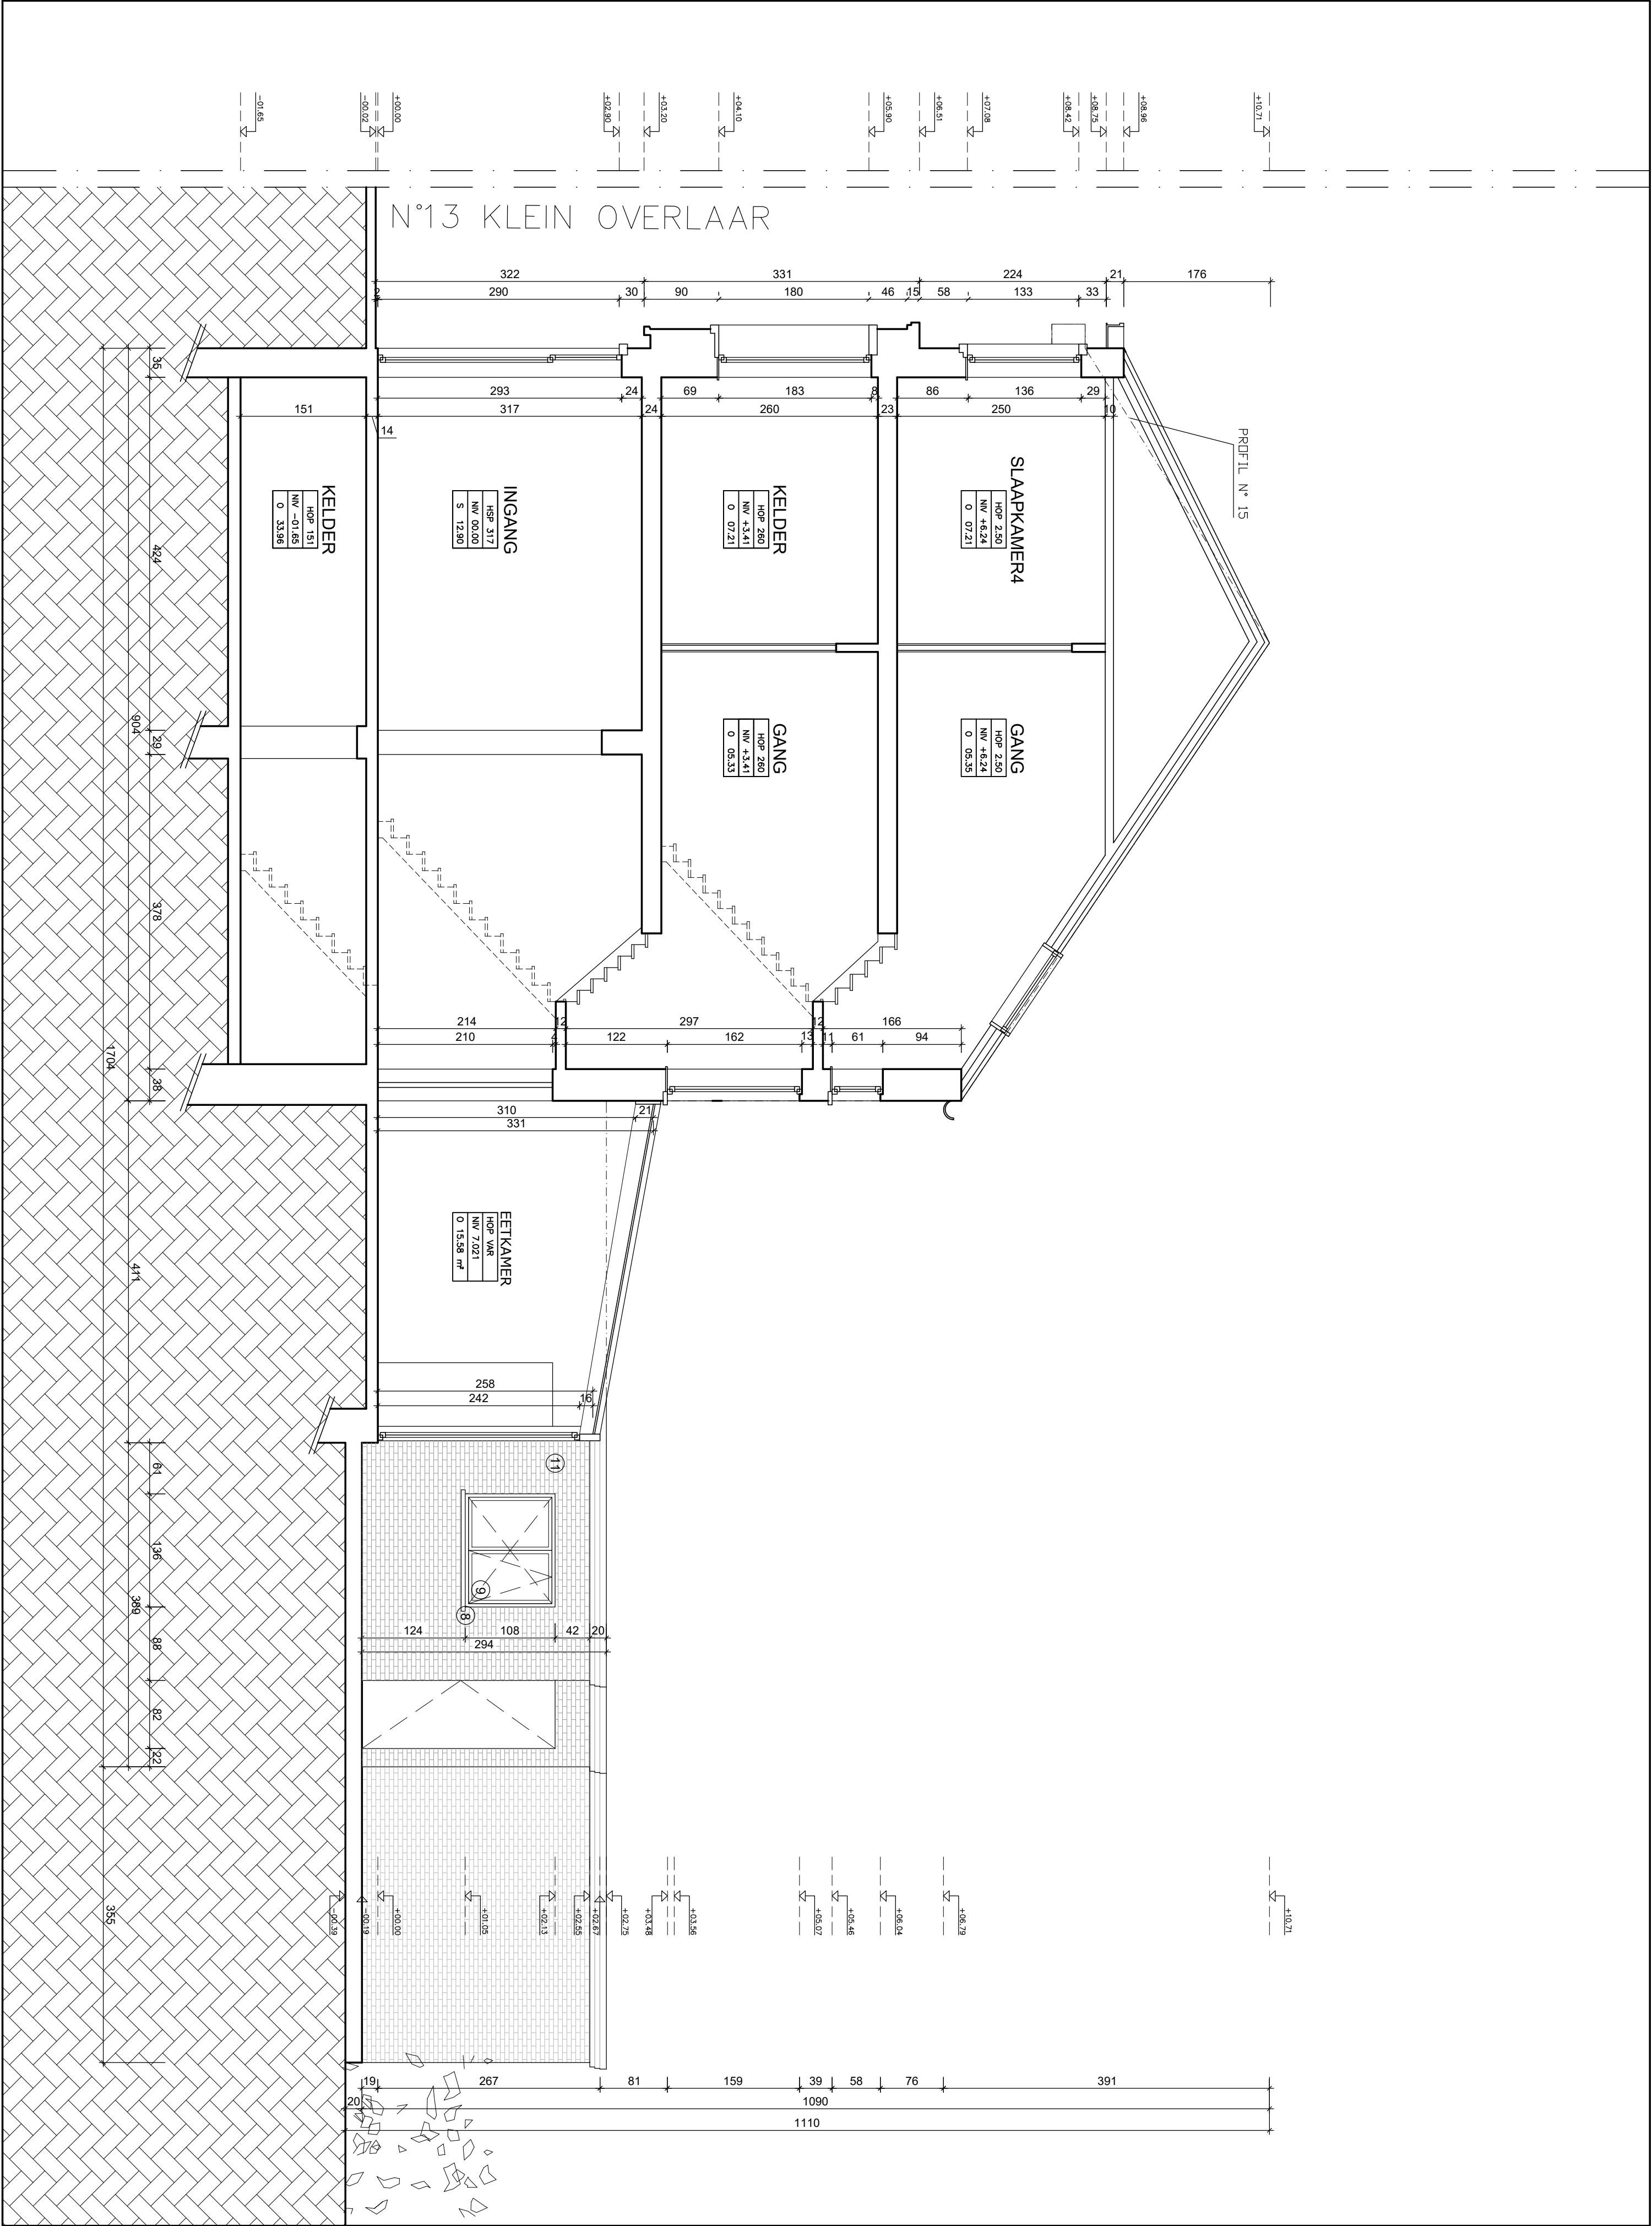

Opdrachtgever:

Project:
2411–Hoegaarden
13 Klein Overlaar – 3320 Hoegaarden

Architect:

Onderwerp:
DOORSNEDE AA
BESTAAND TOESTAND

Schaal: 1/50


Opdrachtgever:

Project:
2411-Hoegaarden
13 Klein Overlaar – 3320 Hoegaarden

Architect:

Onderwerp:
DOORSNEDEN
BESTAAND TOESTAND


Schaal: 1/50

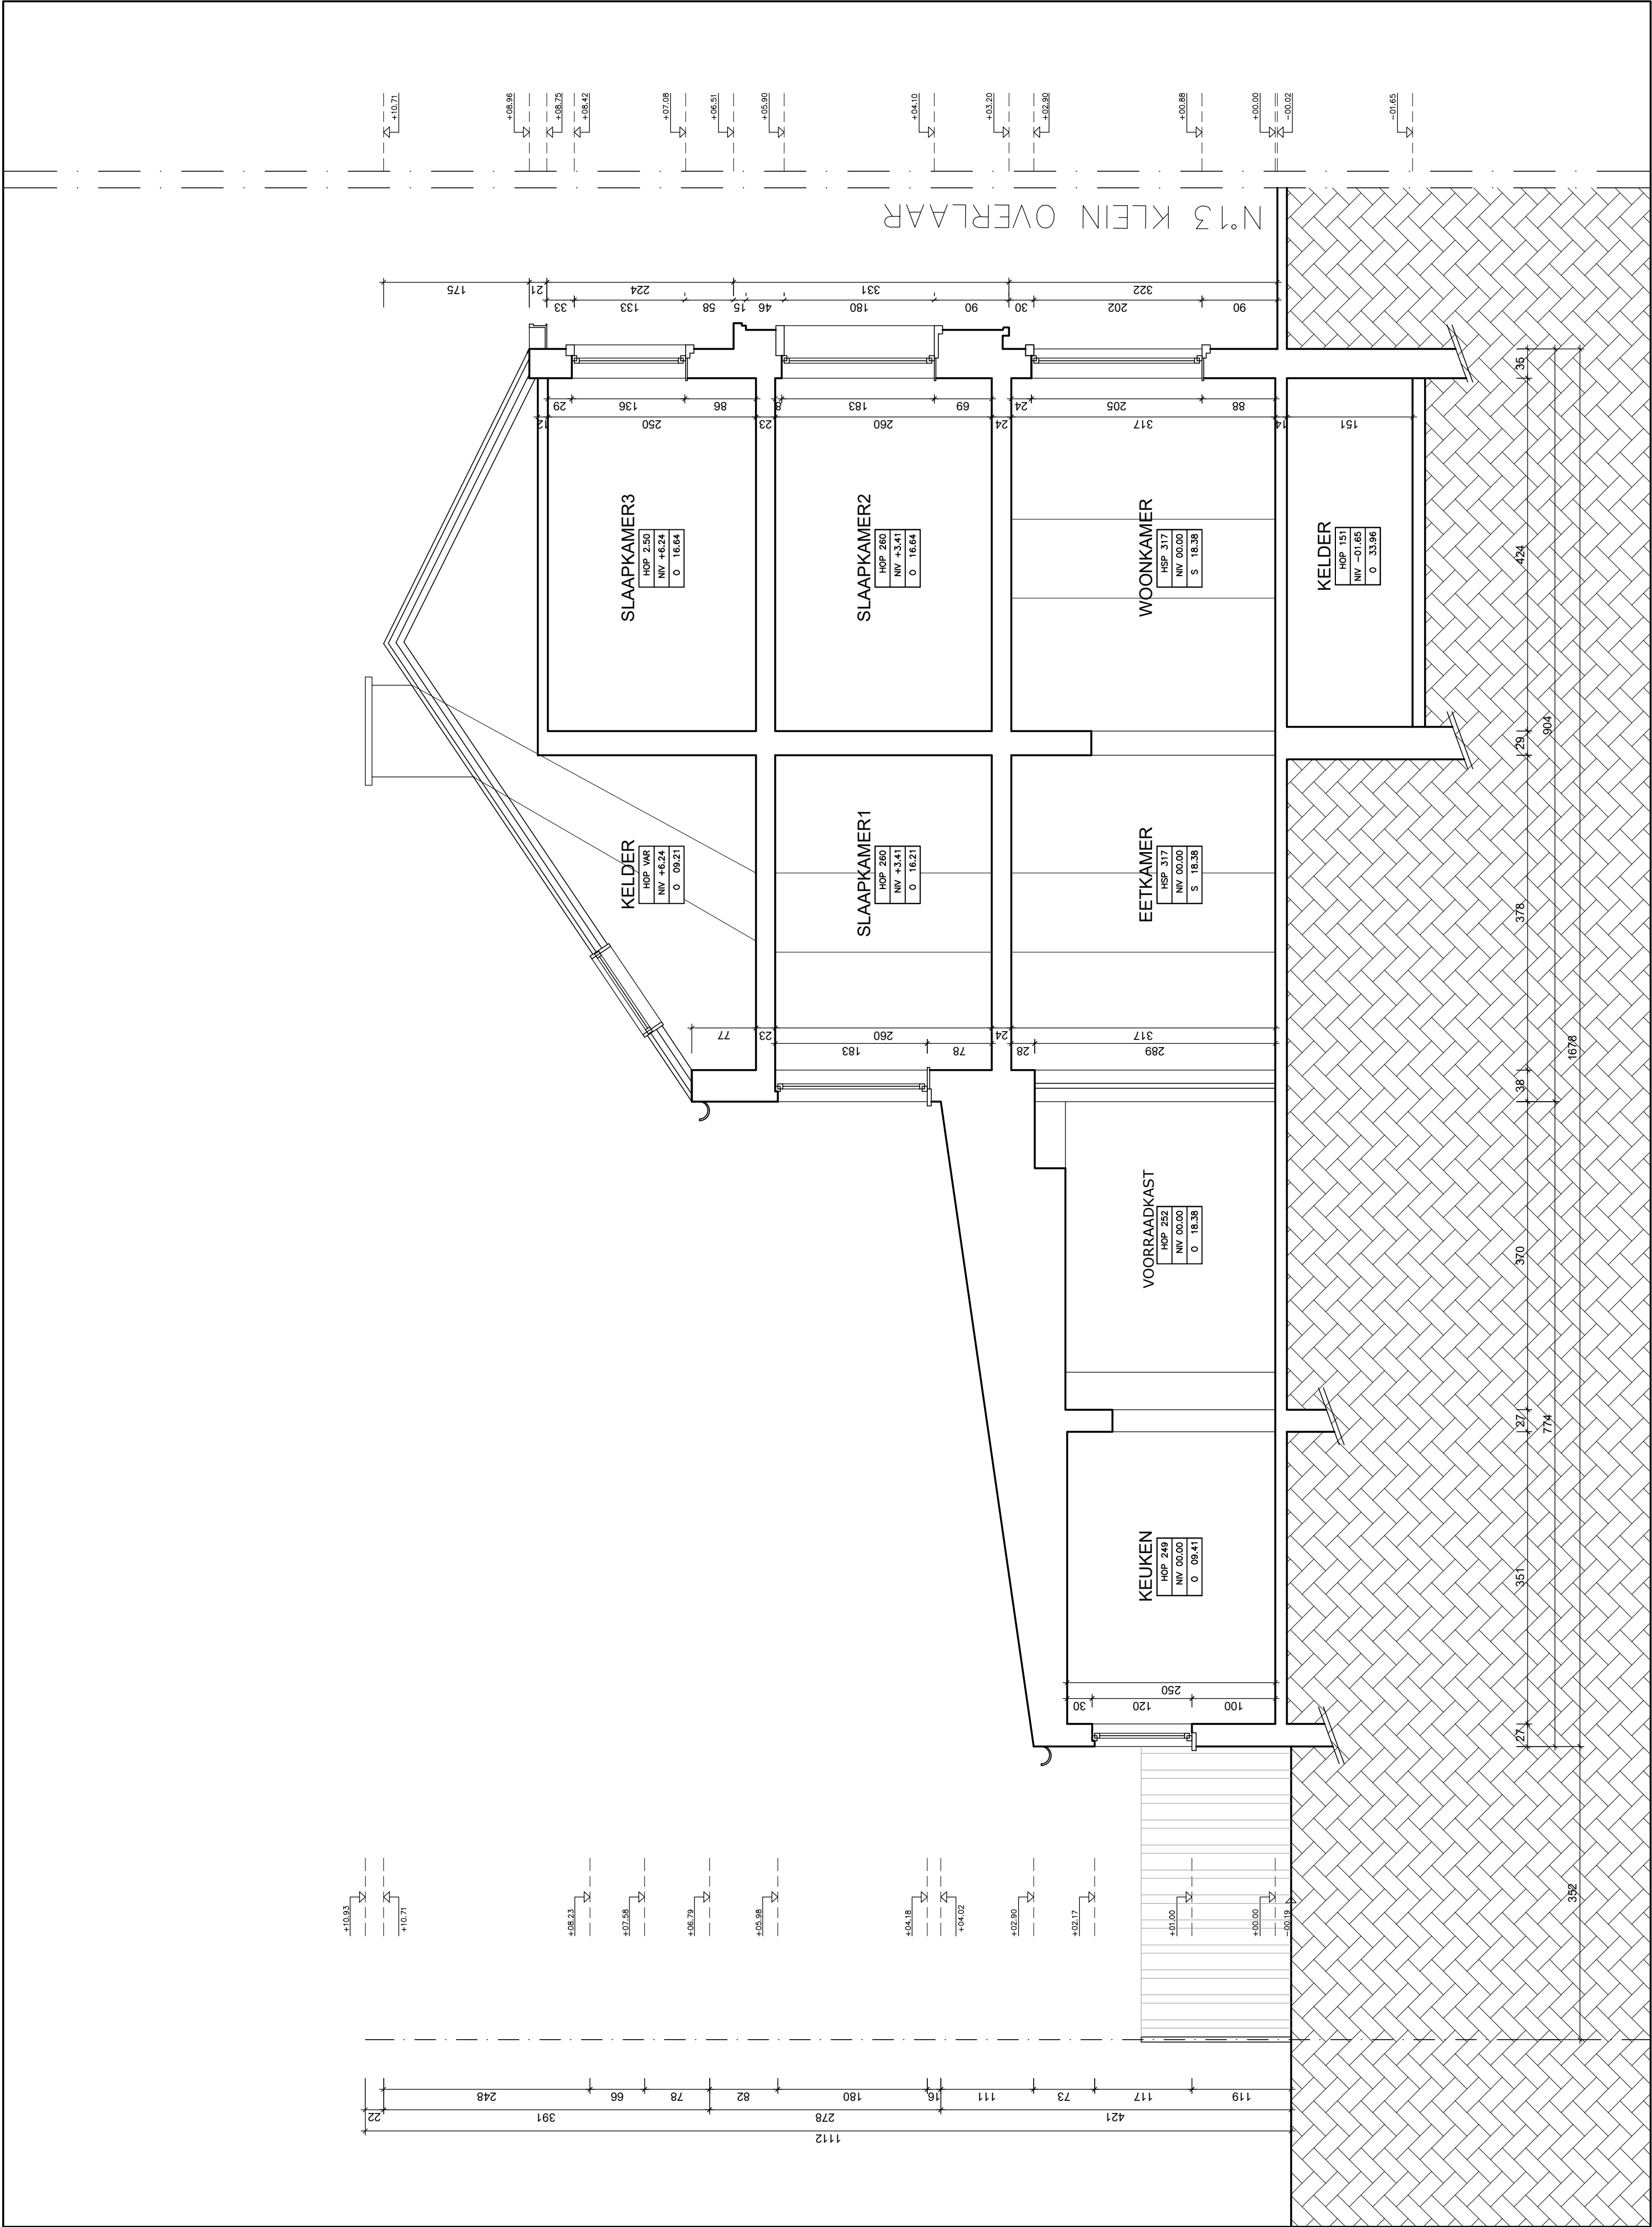

Onderwerp:

TERREINPROFIEL
BESTAANDE TOESTAND

Schaal: 1/100

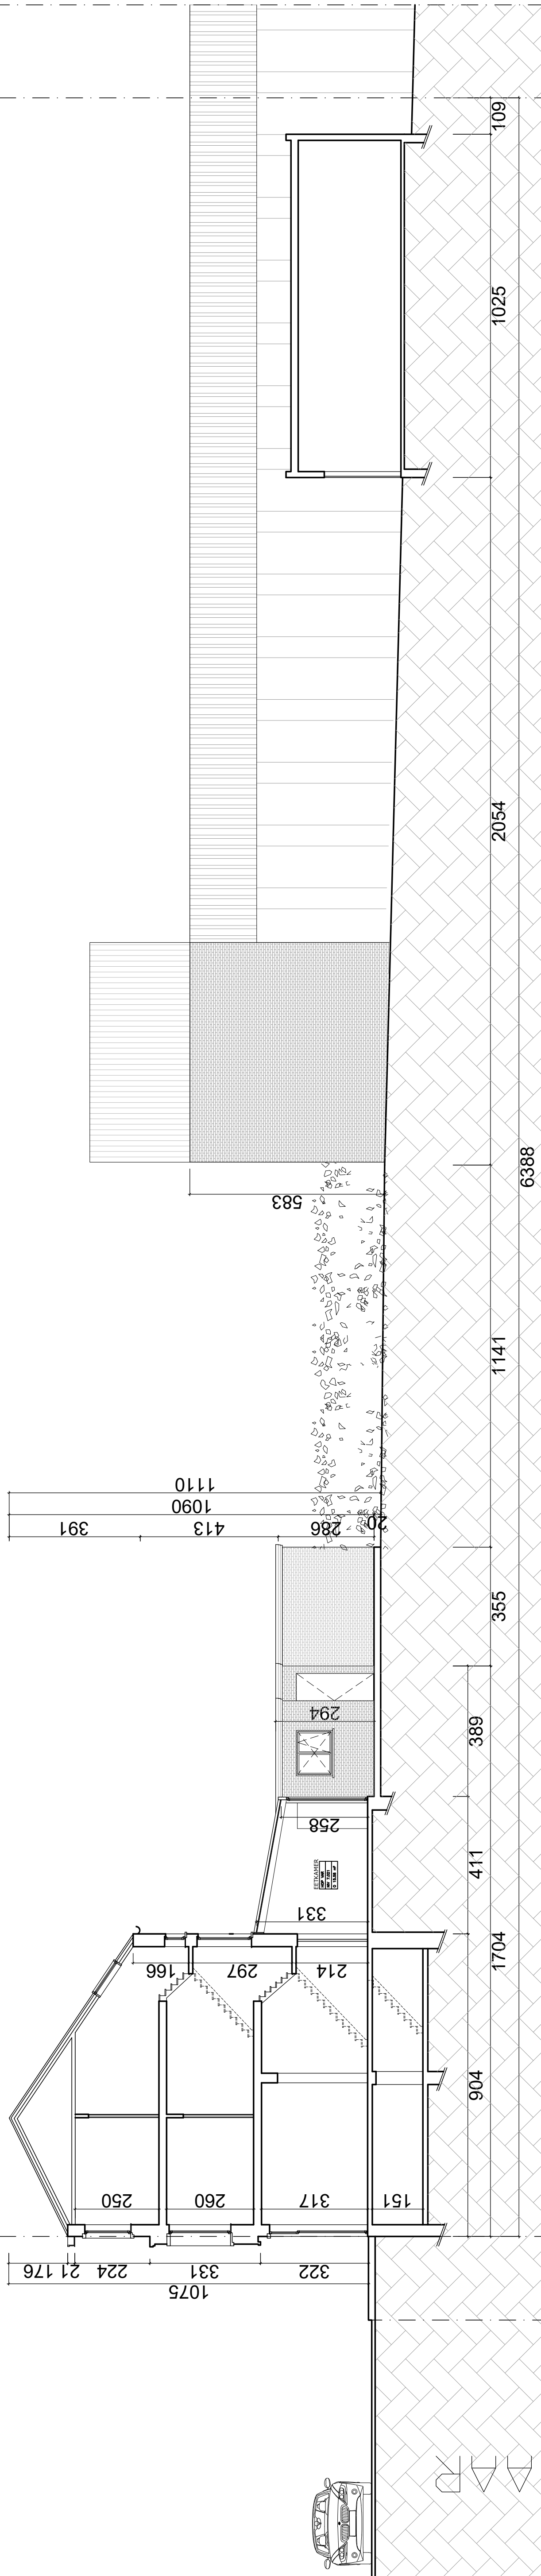

KLEIN OVERLAAR

STOEP

C399V4