



Ringlaan 39
1853 - Strombeek-Bever
tel. +32 2 880 88 90
info@aceg.be
www.aceg.be



Keuringsverslag van een elektrische laagspanning- en zeer lage spanningsinstallatie

CONFORM

Datum keuring: 10/08/2023

Inspecteur: Yves Pelgrims

Mentor:

Installateur: Decoster Elektro BV

ID-label:

B.T.W. nr.: BE 0789 866 050

Klantreferentie:

Merk en type meettoestel: Metrel MI3155

Serienummer: 21251328

Datum verslag: 09/09/2023

Plaats van het onderzoek

Straatnaam Brusselsesteenweg
Huisnummer 118
Busnummer
Postcode 3090
Gemeente Overijse
Land België

Eigenaar

Naam
Straatnaam
Huisnummer
Busnummer
Postcode
Gemeente
Land

Installateur

Naam
BTW nr.
Telefoonnummer
E-mail

Decoster Elektro BV
BE 0789 866 050
+32 472 26 92 17
Decoster.Elektro@hotmail.com

Type :

Afbeelding schakel- en verdeelbord:

EAN : 541 448 820 053 322 980

Teller Nr.: : 1SAG3105183537



Aard onderzoek:

Controlebezoek van een huishoudelijke installatie van voor 1981 die bij de gelijkvormigheidscontrole of het controlebezoek in overtreding was met de voorschriften van (KB 08/09/2019) - AREI Boek 1- 9.1.3.2. en 8.2.1. en 4.2.3.

Netbeheerder: FLUVIUS

Spanning: 3~230V

Meter / bord verbinding: 10 mm²

Max beveiliging: 40 A

Aantal borden: 2

Aantal kringen: 23


Aardelektrode: Verticaal of schuin in de grond gedreven staven, pennen of geleiders

Ri algemeen: 0,53 MΩ

RE: 24,5 Ω

OK

OK

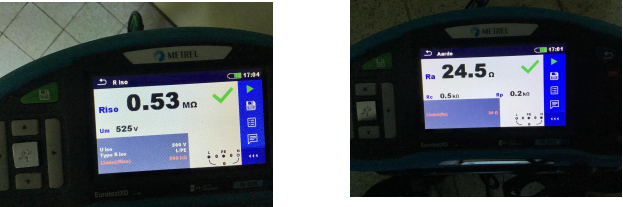

DIFFERENTIEELSTROOMINRICHTING

IA (mA)	In (A)	In - andere (A)	I _t	Type	Beveiligde kringen	Test	x 2,5
300	40		22,5kA2s (3000A)	A	23	OK	OK
30	40		22,5kA2s (3000A)	A	7	OK	OK
30	40		22,5kA2s (3000A)	A	6	OK	OK

BESCHRIJVING INSTALLATIE

Aantal kringen	Curve	Bescherming IN (A)	(andere)	P	Sectie (mm²)
1	C	25		4	4
13	C	16		2	2,5
1	C	16		2	1,5
3	C	16	Reserve	2	-
4	C	16		2	2,5

Visueel nazicht (algemeen)	OK	Directe aanraking	OK	Indirecte aanraking	OK
Aansluitingen	OK	schema in bijlage door Aceg vzw	OK		
Equipotentiale verbindingen	OK	Doorsnede geleiders	OK		
Continuïteit	OK	Verlichting / toestellen	OK		

OPMERKINGEN - INBREUKEN - NOTA'S

nota/note 2 Geen inbreuken vastgesteld.

BESLUIT

- ☒ De elektrische installatie voldoet aan de voorschriften van het KB 08/09/2019 - AREI Boek 1. Het volgende controlebezoek is te voorzien voor 10/8/2048
- ☒ De nodige maatregelen werden genomen, zodat de ingangsklemmen van de automatische differentieelstroominrichting, geplaatst aan het begin van de installatie, ontoegankelijk zijn gemaakt door verzegeling.
- ☒ Het (de) eendraadsschema(s) en het (de) situatieplan(nen) werd(en) door het erkend organisme voor gezien getekend.

Deze pdf-versie van het keuringsverslag is de originele versie en mag worden verspreid..

Aantal bijlage(n):

VRIJGAVE VAN HET KEURINGSVERSLAG

De inspecteur Yves Pelgrims

Handtekening: Yves Pelgrims
#3 - ACEG VZW

Plichten van de eigenaar, beheerder, huurder voor de installatie onderworpen aan het AREI Boek 1 afdeling 9.1.2.

- Het verslag dient te worden bewaard in het dossier van de elektrische installatie.
- Elke wijziging dient te worden vermeld in het elektrisch dossier.
- Elk ongeval overkomen van personen en te wijten, rechtsreeks of onrechtstreeks, aan de aanwezigheid van de elektrische installatie dient onmiddellijk meegedeeld te worden aan de algemene Directie Energie van de Federale Overheidsdienst Economie.

Kwaliteit


- De reproductie van dit document is enkel toegelaten in zijn integrale vorm en enkel met het schriftelijk akkoord van het controleorganisme en de aanvrager.
- De keuring beperkt zich tot de zichtbare en normaal toegankelijke delen van de installatie.

Voor vragen of algemene voorwaarden verwijzen wij graag naar www.aceg.be


BE53 0689 0209 2953 | BTW BE0839.866.481

Stappenplan voor een installatie die conform is:			
Stap 1	Stap 2	Stap 3	Stap 4
Lees dit proces-verbaal zorgvuldig en besteed aandacht aan de eventuele nota's	Als u grote wijzigingen of uitbreidingen aan de installatie aanbrengt, moet u deze laten controleren.	De volgende periodieke keuring is voorzien voor 10/8/2048	ACEG staat tot uw dienst voor alle noodzakelijke keuringen.



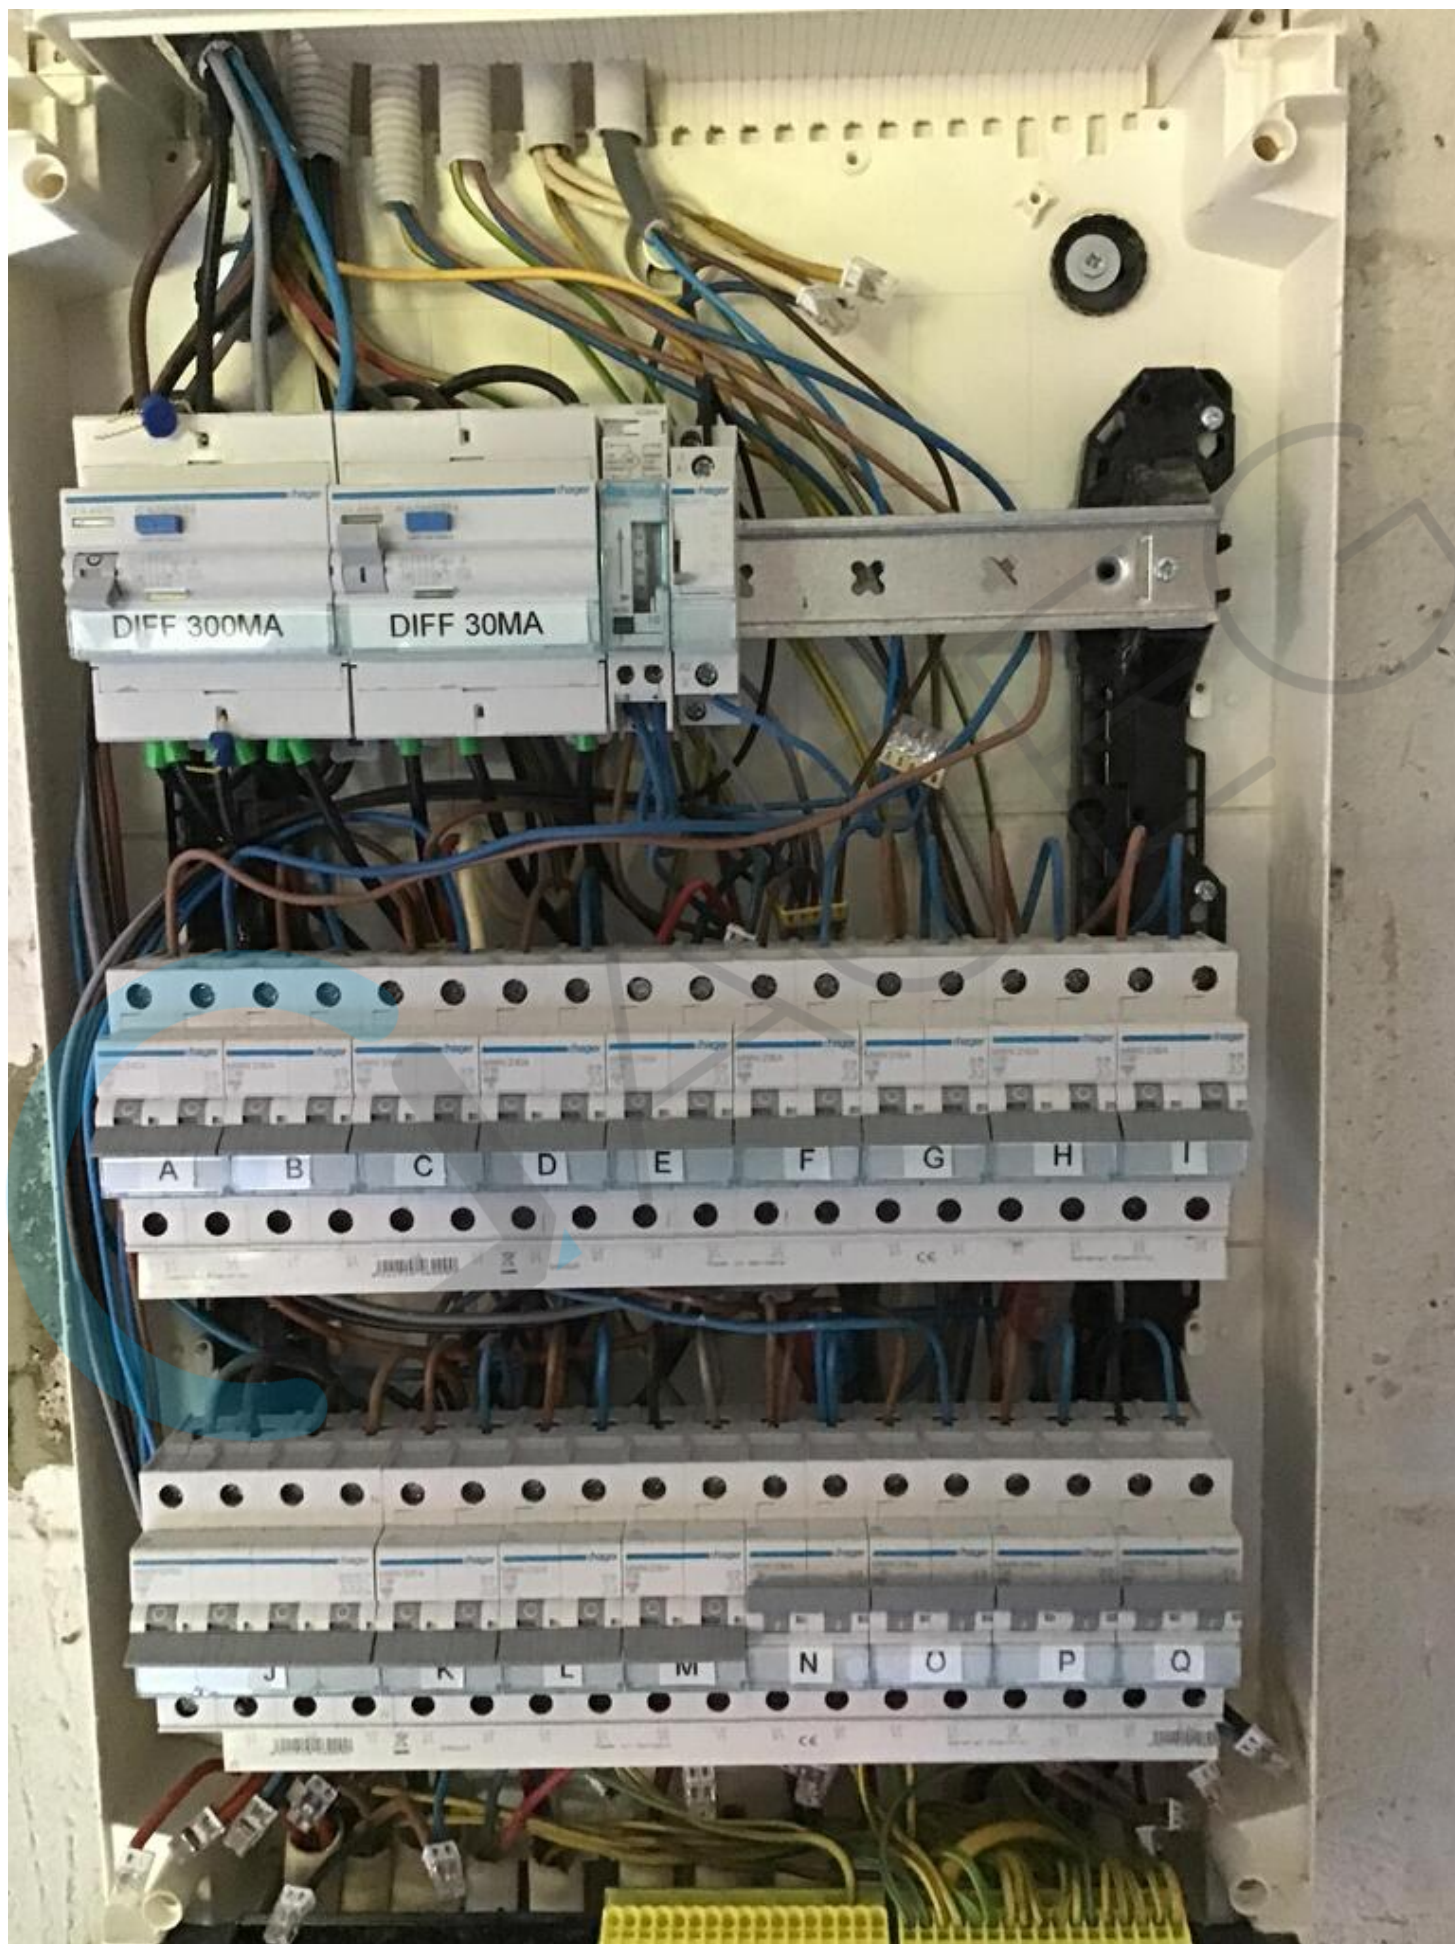




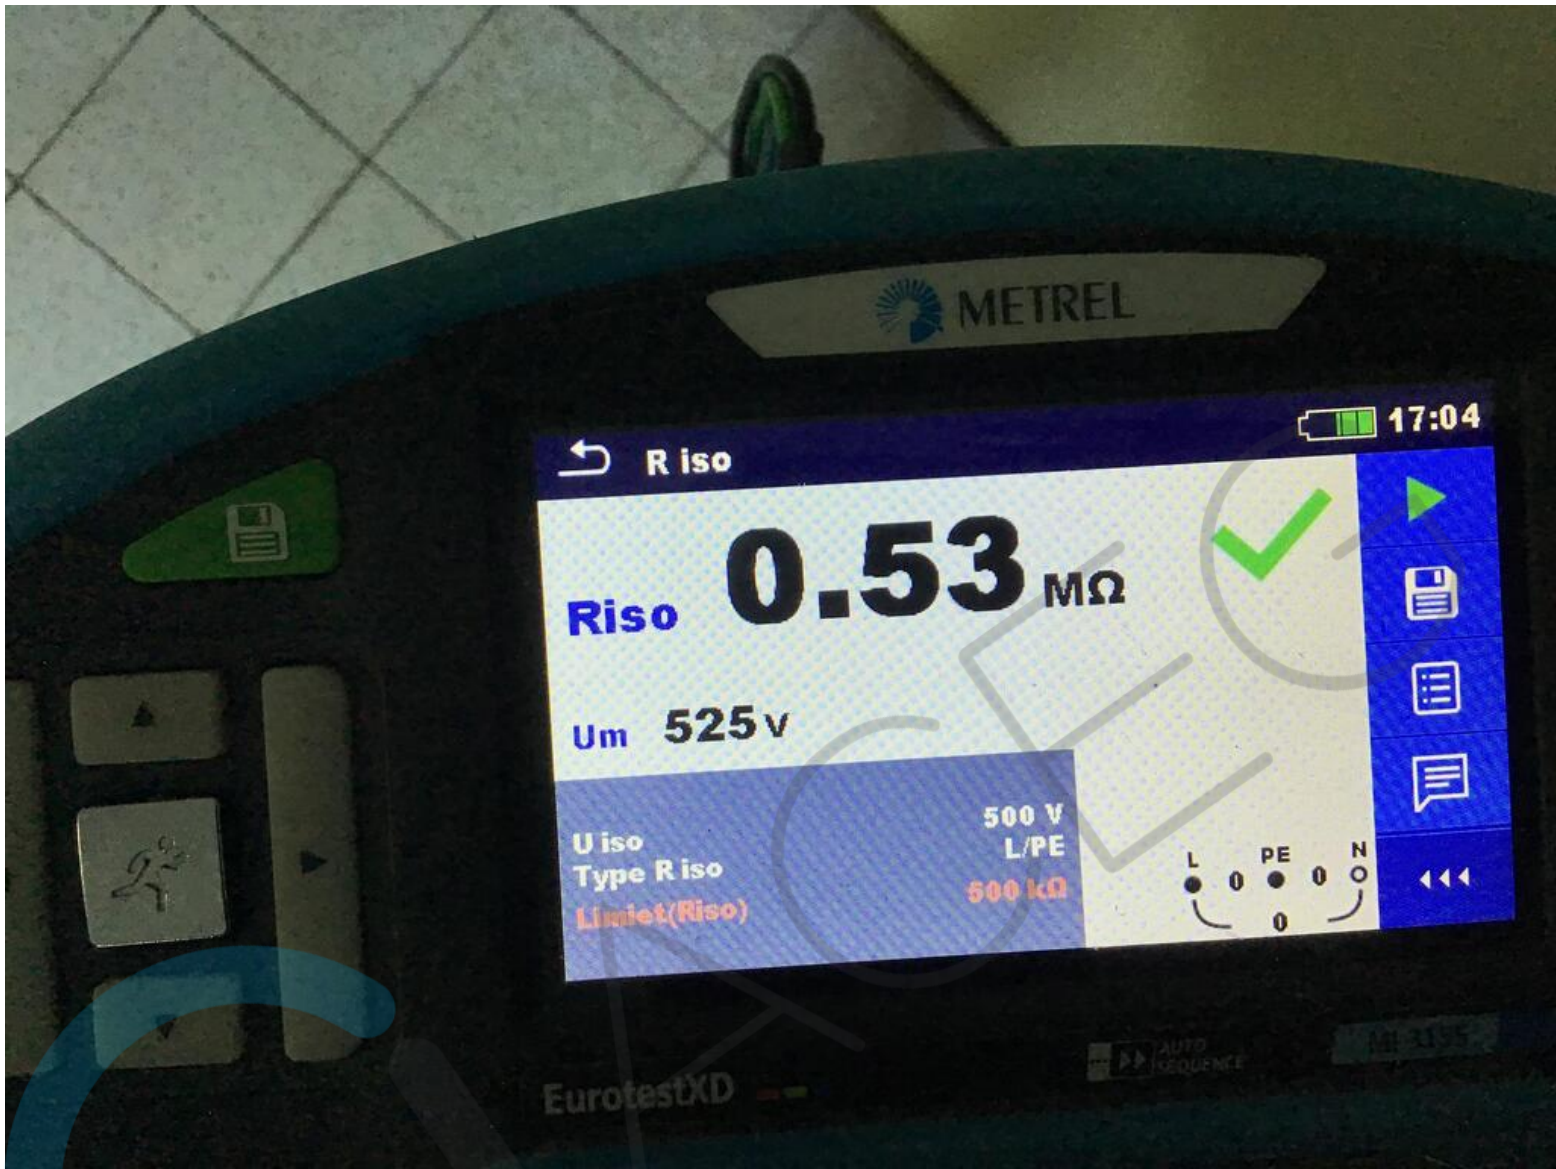

A Microgolf
B Stopcontacten kamer 1 en 2
C Garage en zolder
D Stopcontacten berging
E Reserve
F Verlichting
G Stopcontacten living en keuken
H Stopcontacten keuken
I Oven
J Kookplaat
K Stopcontact vaatwas
L Stopcontact droogast
M Stopcontact wasmachine
N Centrale verwarming
O Slaapkamer en badkamer
P Stopcontact kelder
Q Verlichting kamers
R Verwarming living
S Reserve
T
U Verwarming kamers

V Verwarming berging en keuken

W Reserve

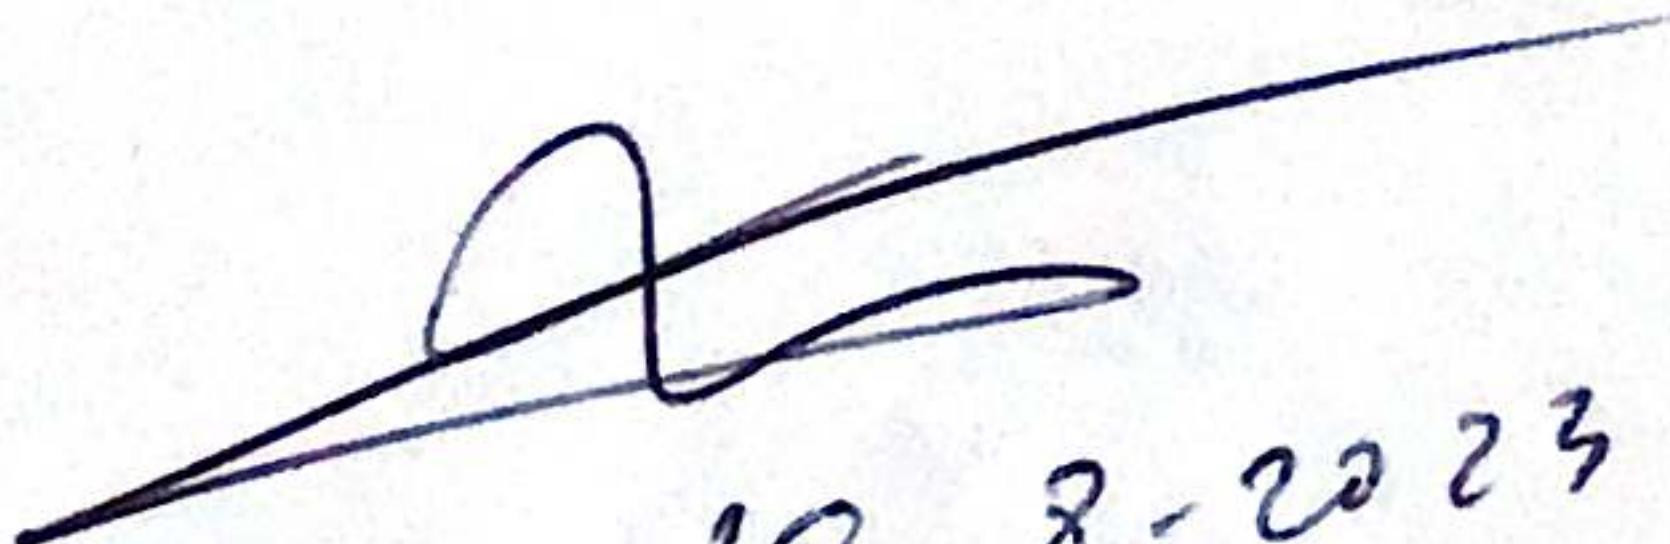
10-8-2023


Plaats van de elektrische installatie
 Geert Smets
 Brusselsesteenweg 118
 3090 Overijse

Installateur
 Decoster Elektro
 Spitsberg 19
 3040 Huldenberg
 GSM: 0472 26 92 17
 e-mail: decoster.elektro@hotmail.com
 BTW BE 0707.954.104

Decoster Elektro BV

p. 6/6
Lijst Kringen

3 x 230V ~ 50Hz

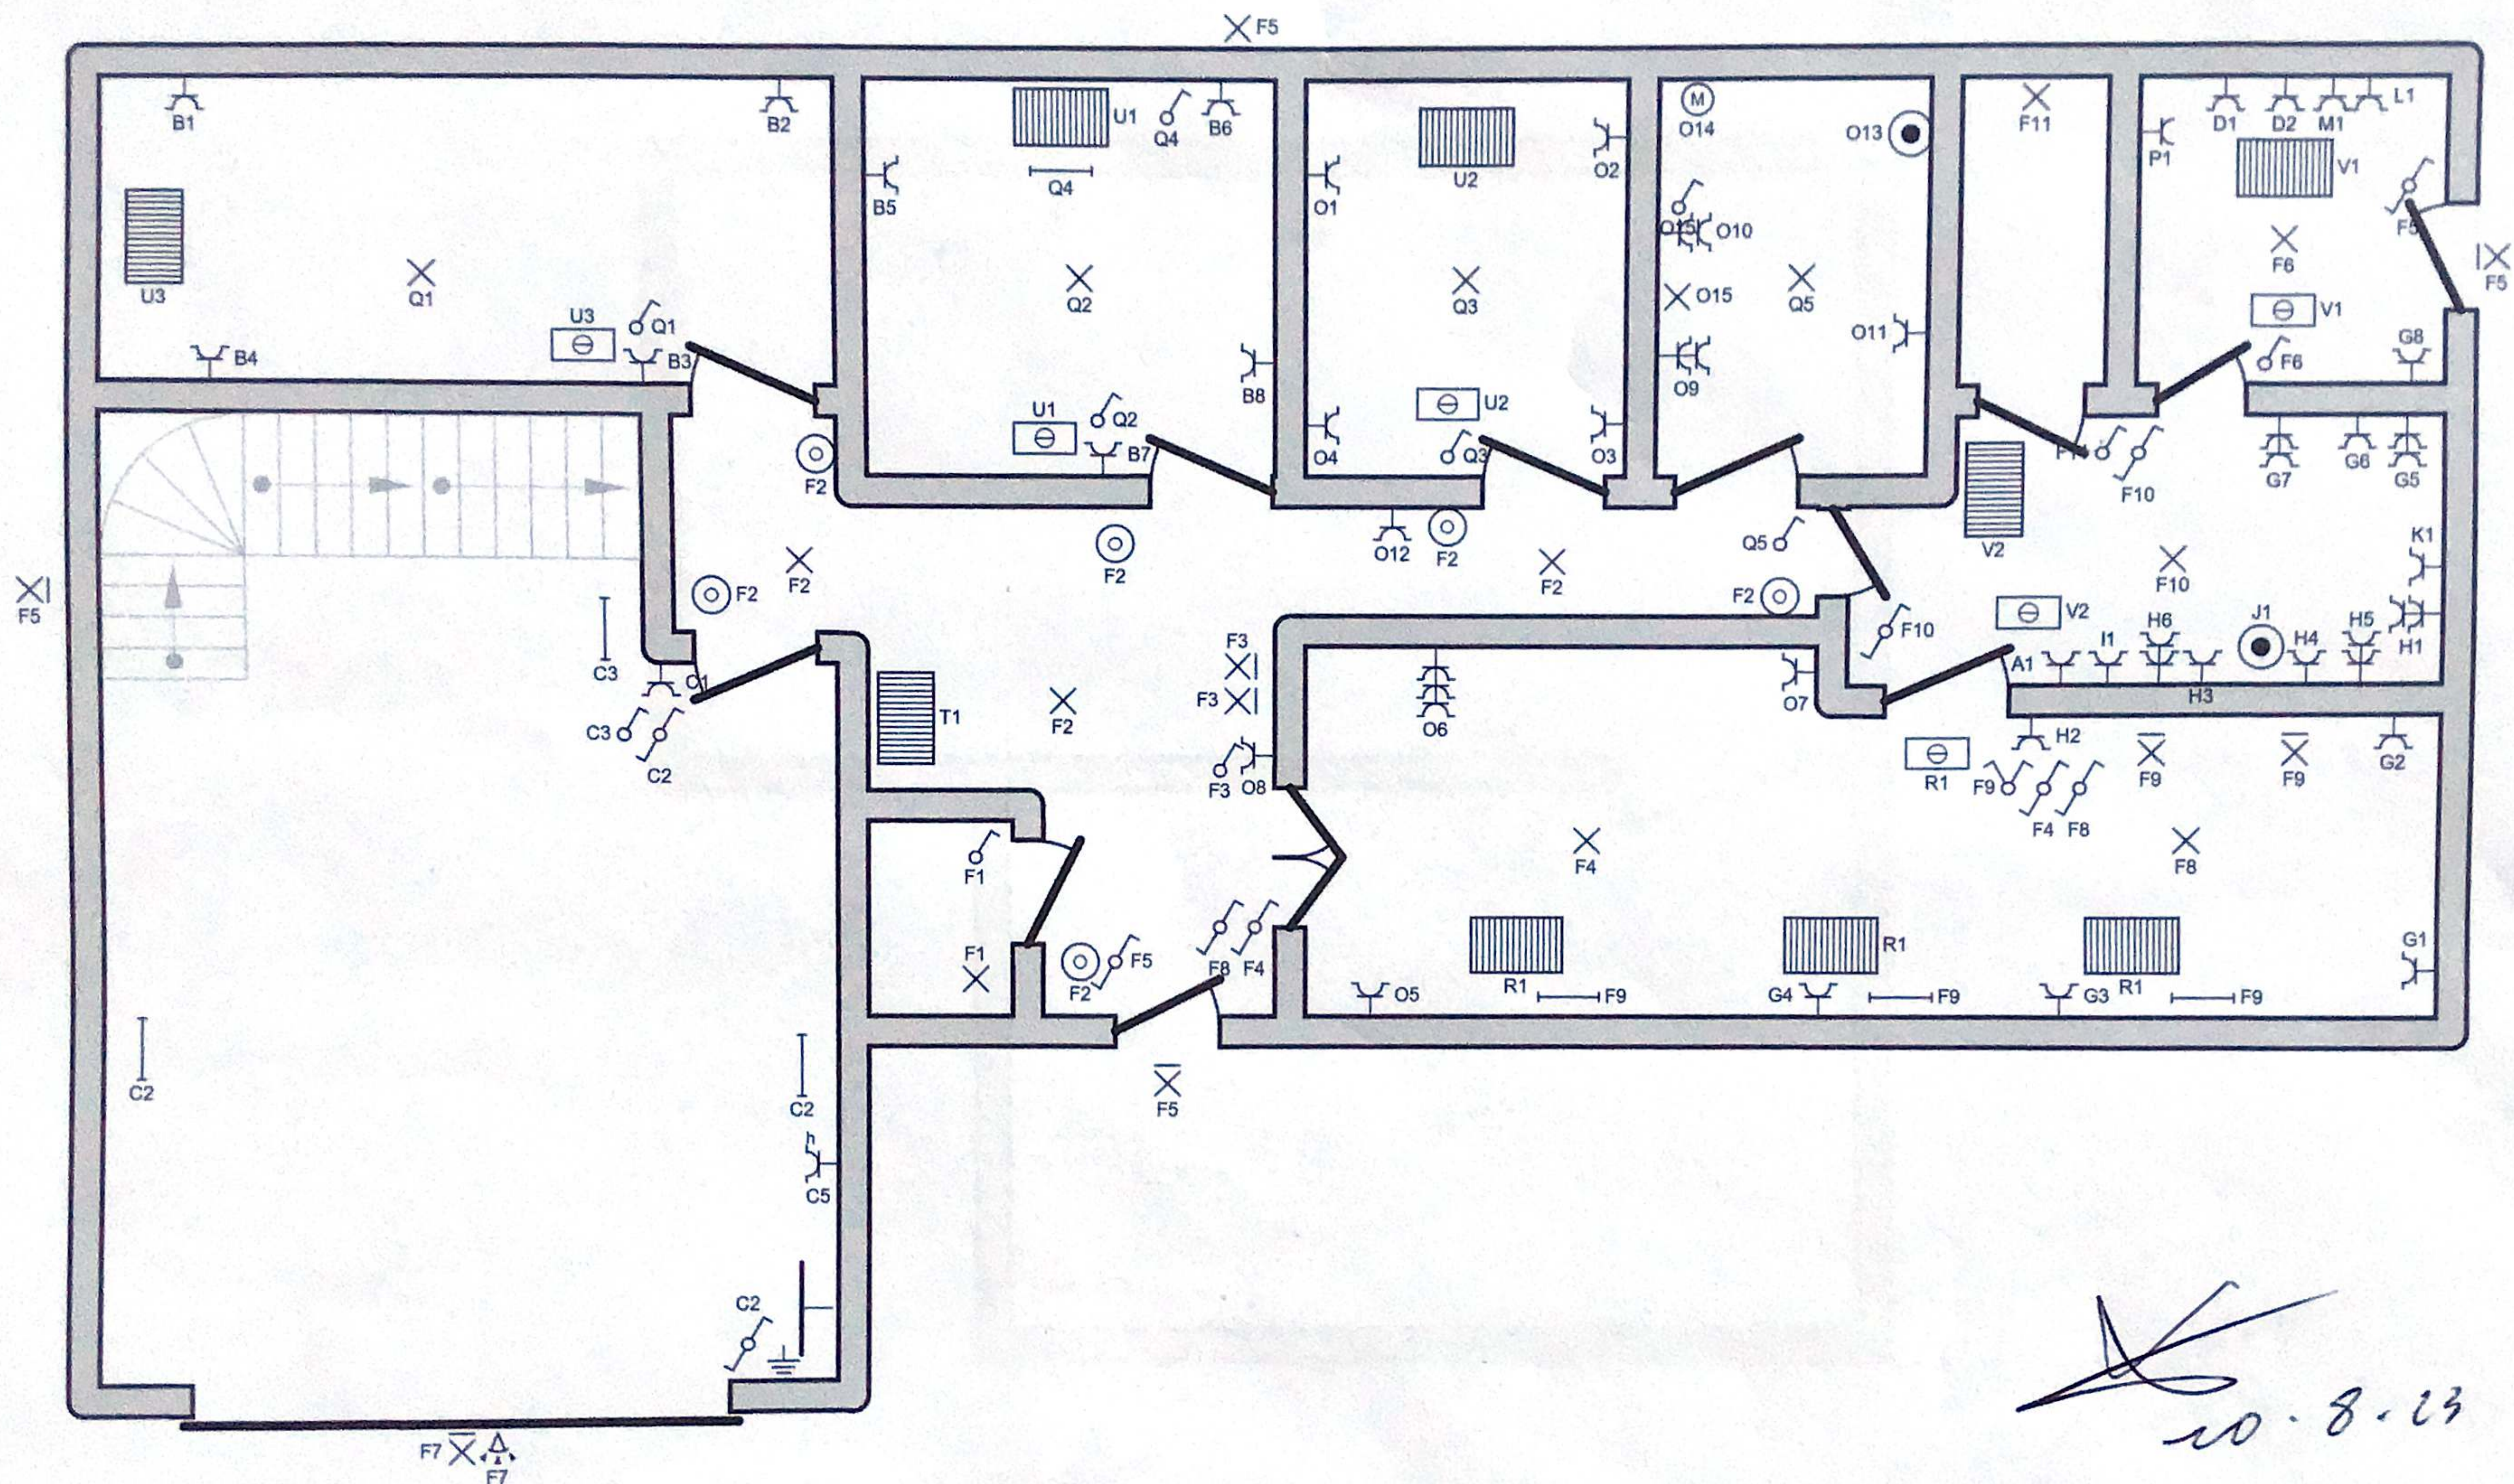


Plaats van de elektrische installatie
Geert Smets
Brusselsesteenweg 118
3090 Overijse

Installateur
Decoster Elektro
Spitsberg 19
3040 Huldenberg
GSM: 0472 26 92 17
e-mail: decoster.elektro@hotmail.com
BTW BE 0707.954.104

Decoster Elektro BV

p. 3/6
Situatieschema
3 x 230V ~ 50Hz

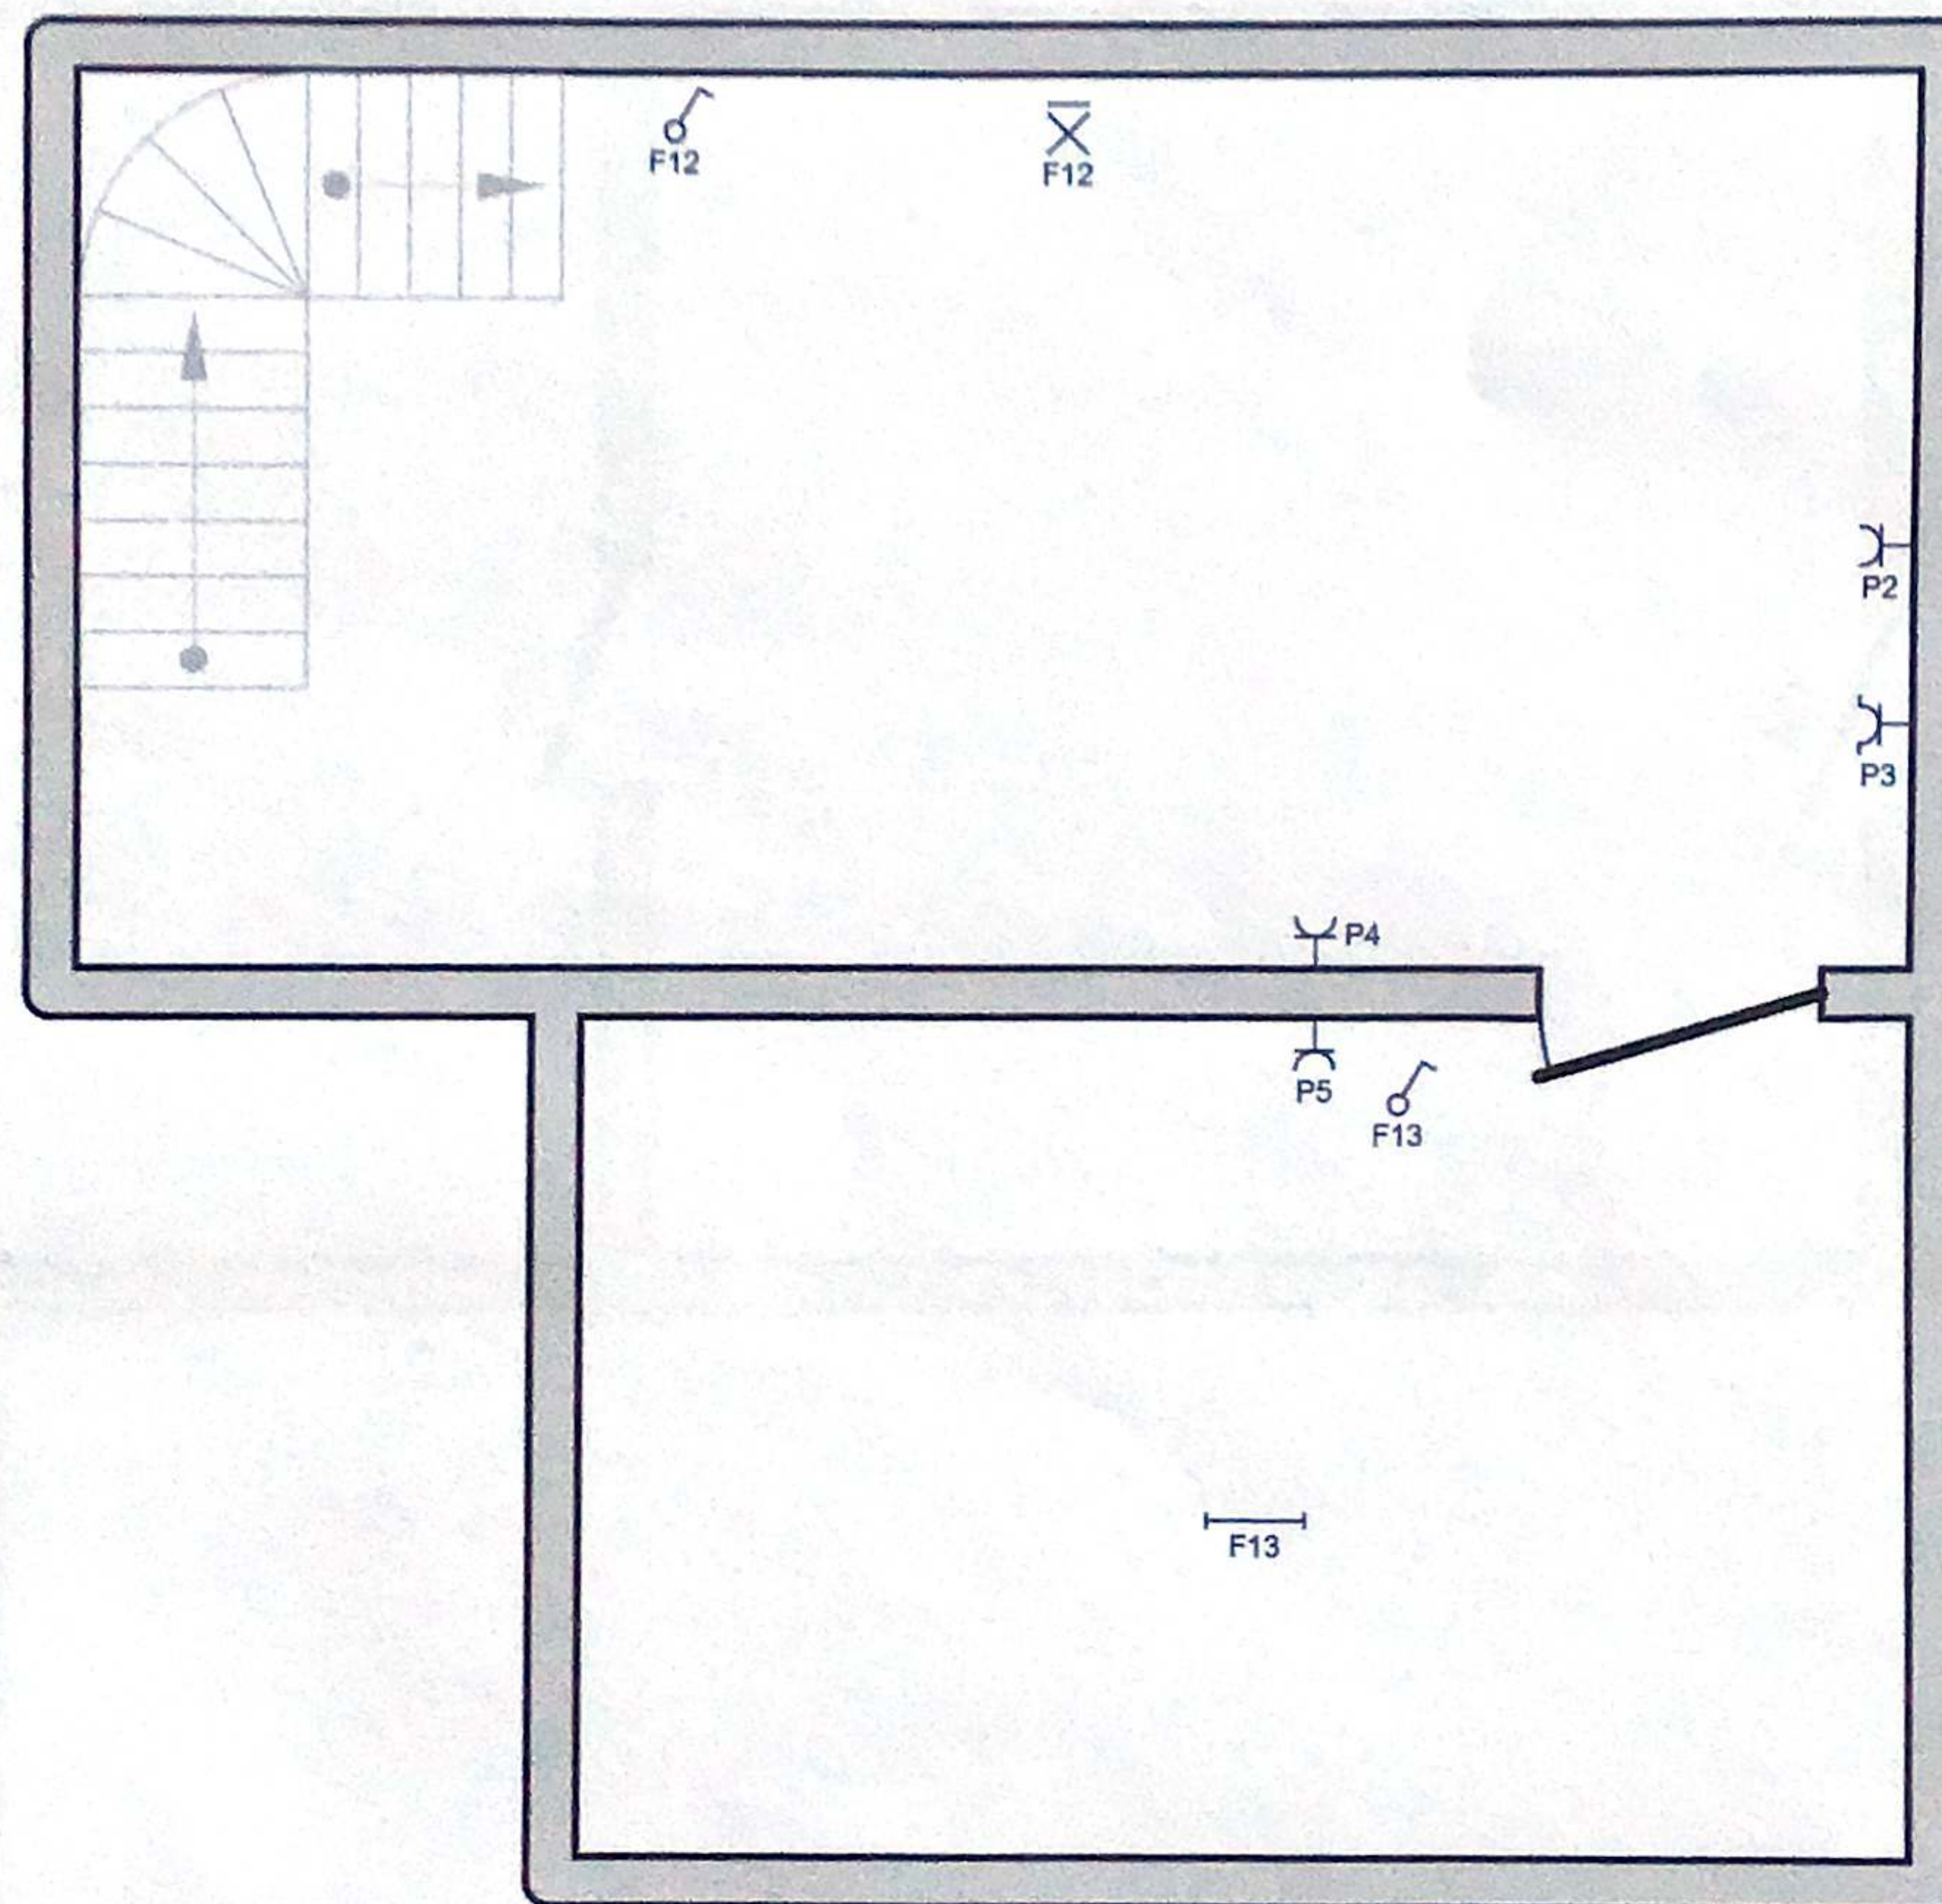

10.8.23

Plaats van de elektrische installatie

Geert Smets
Brusselsesteenweg 118
3090 Overijse


Installateur

Decoster Elektro
Spitsberg 19
3040 Huldenberg
GSM: 0472 26 92 17
e-mail: decoster.elektro@hotmail.com
BTW BE 0707.954.104

Decoster Elektro BV

p. 5/6
Situatieschema

3 x 230V ~ 50Hz

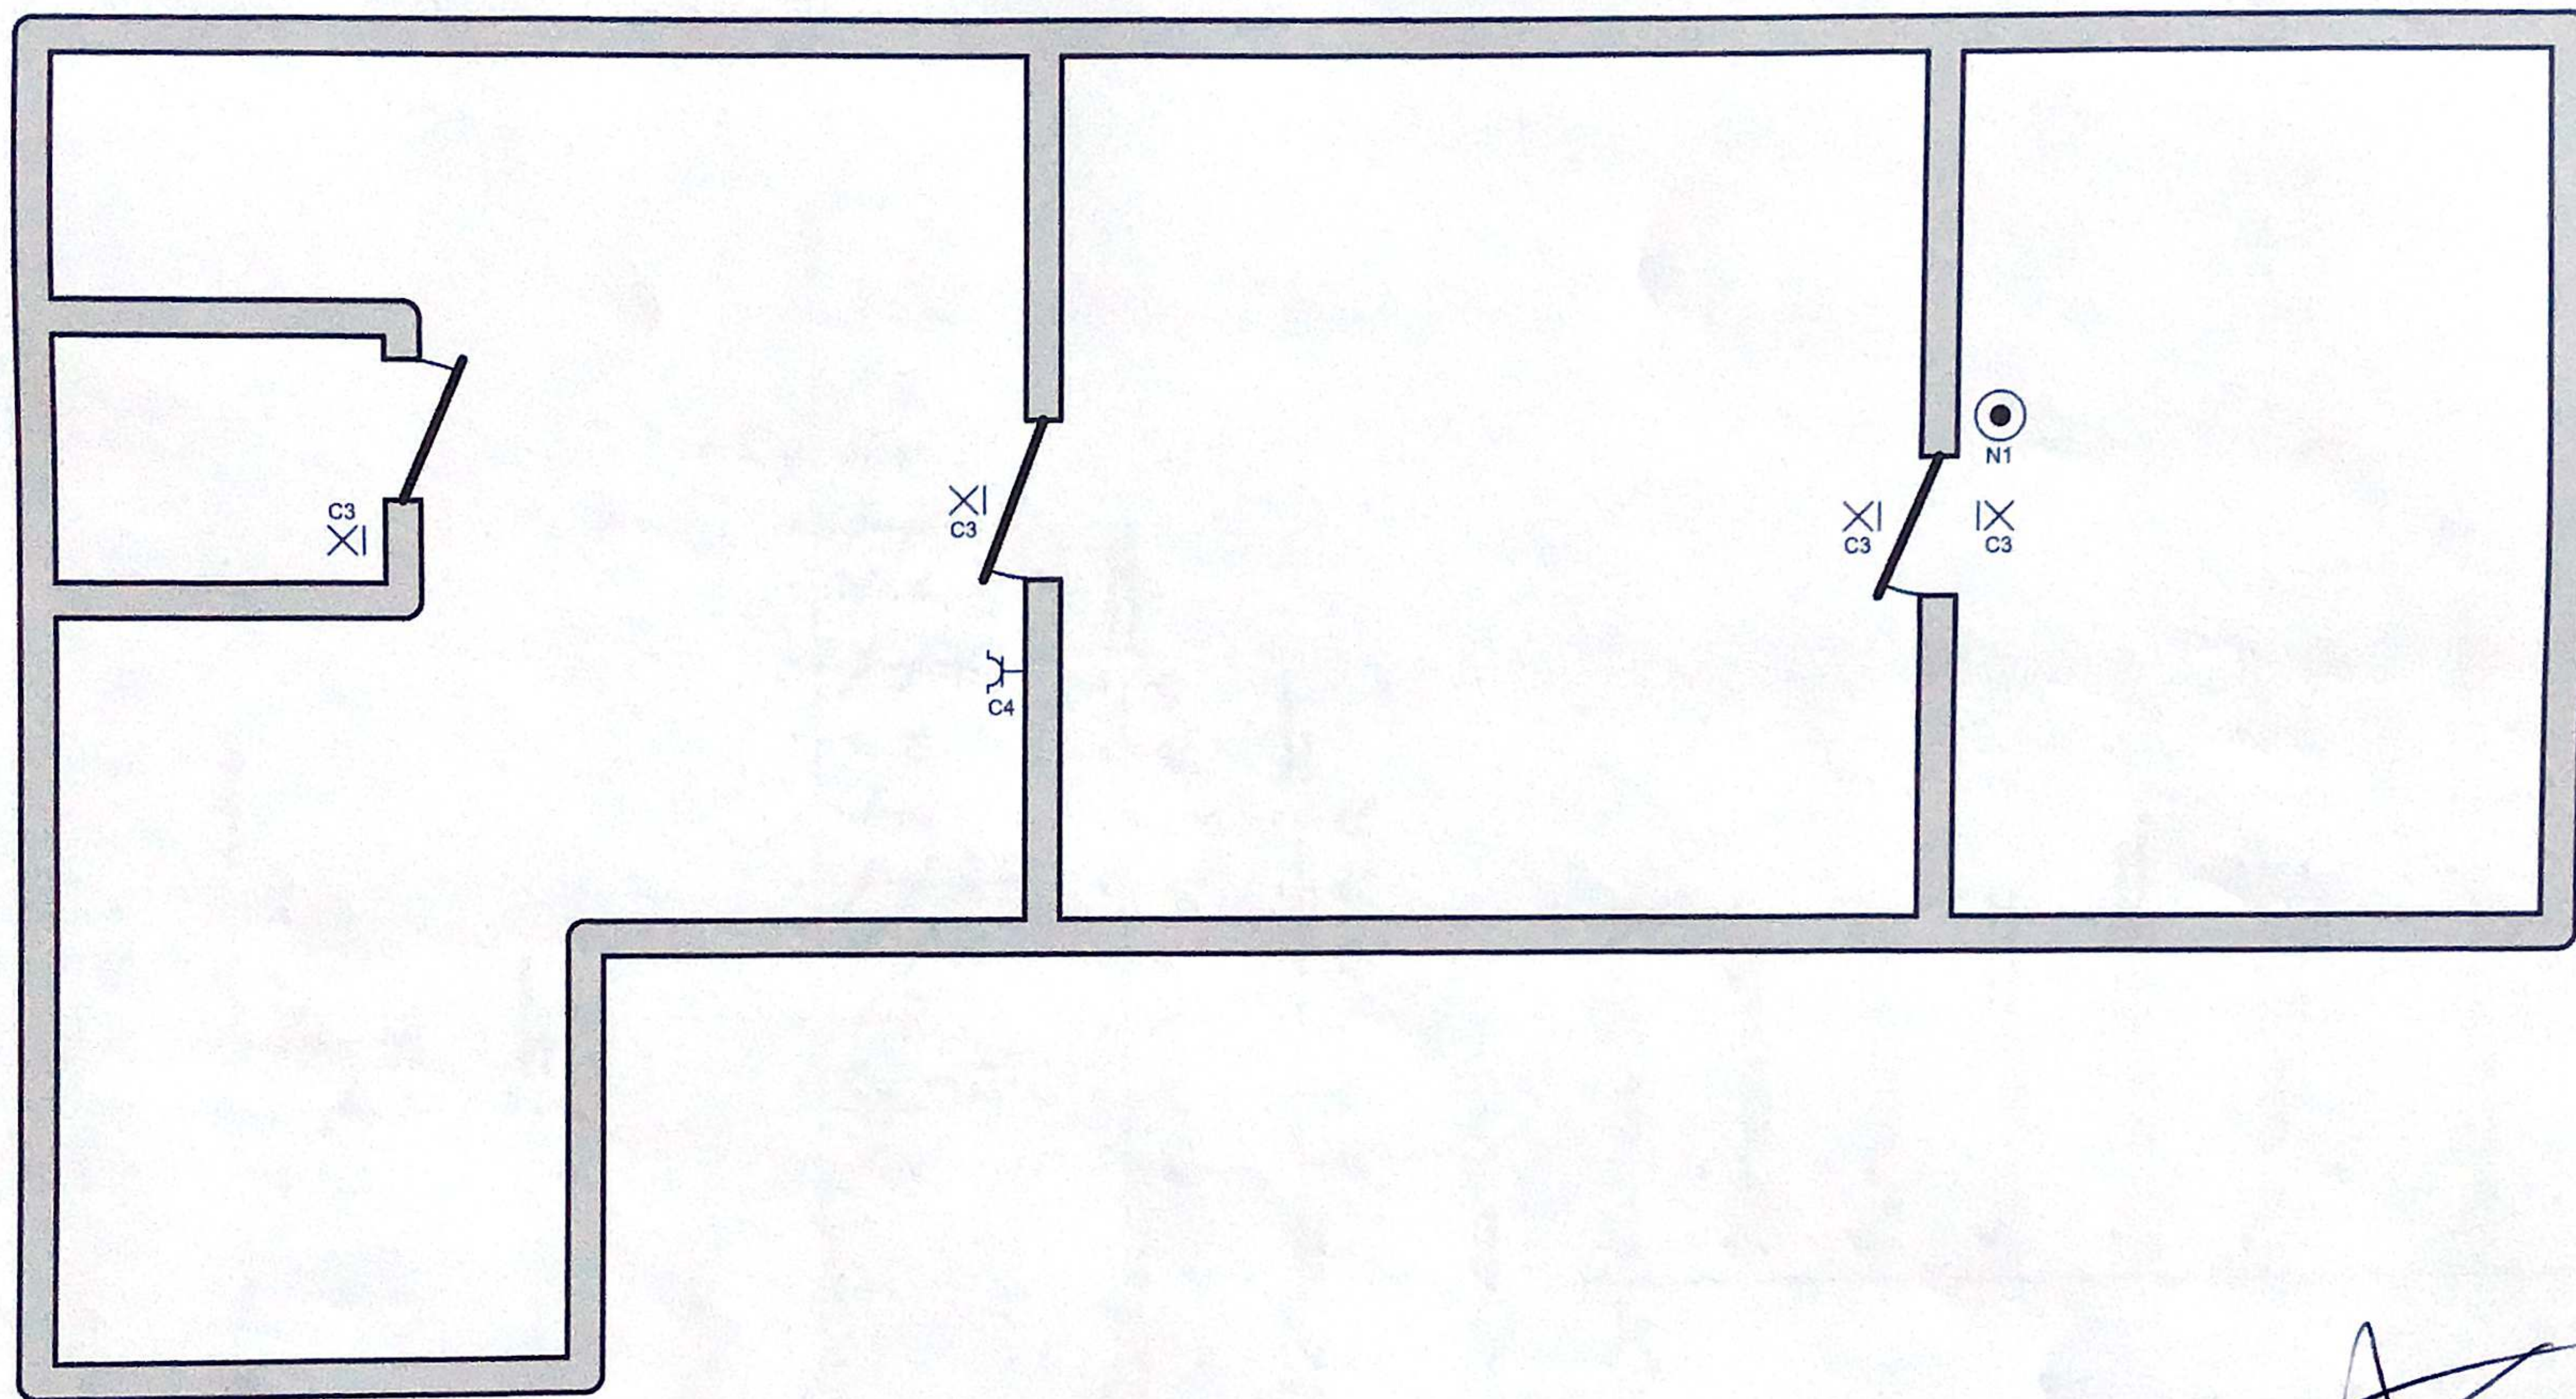


10.8.25

Plaats van de elektrische installatie
Geert Smets
Brusselsesteenweg 118
3090 Overijse

Installateur
Decoster Elektro
Spitsberg 19
3040 Huldenberg
GSM: 0472 26 92 17
e-mail: decoster.elektro@hotmail.com
BTW BE 0707.954.104

Decoster Elektro BV

p. 4/6
Situatieschema
3 x 230V ~ 50Hz

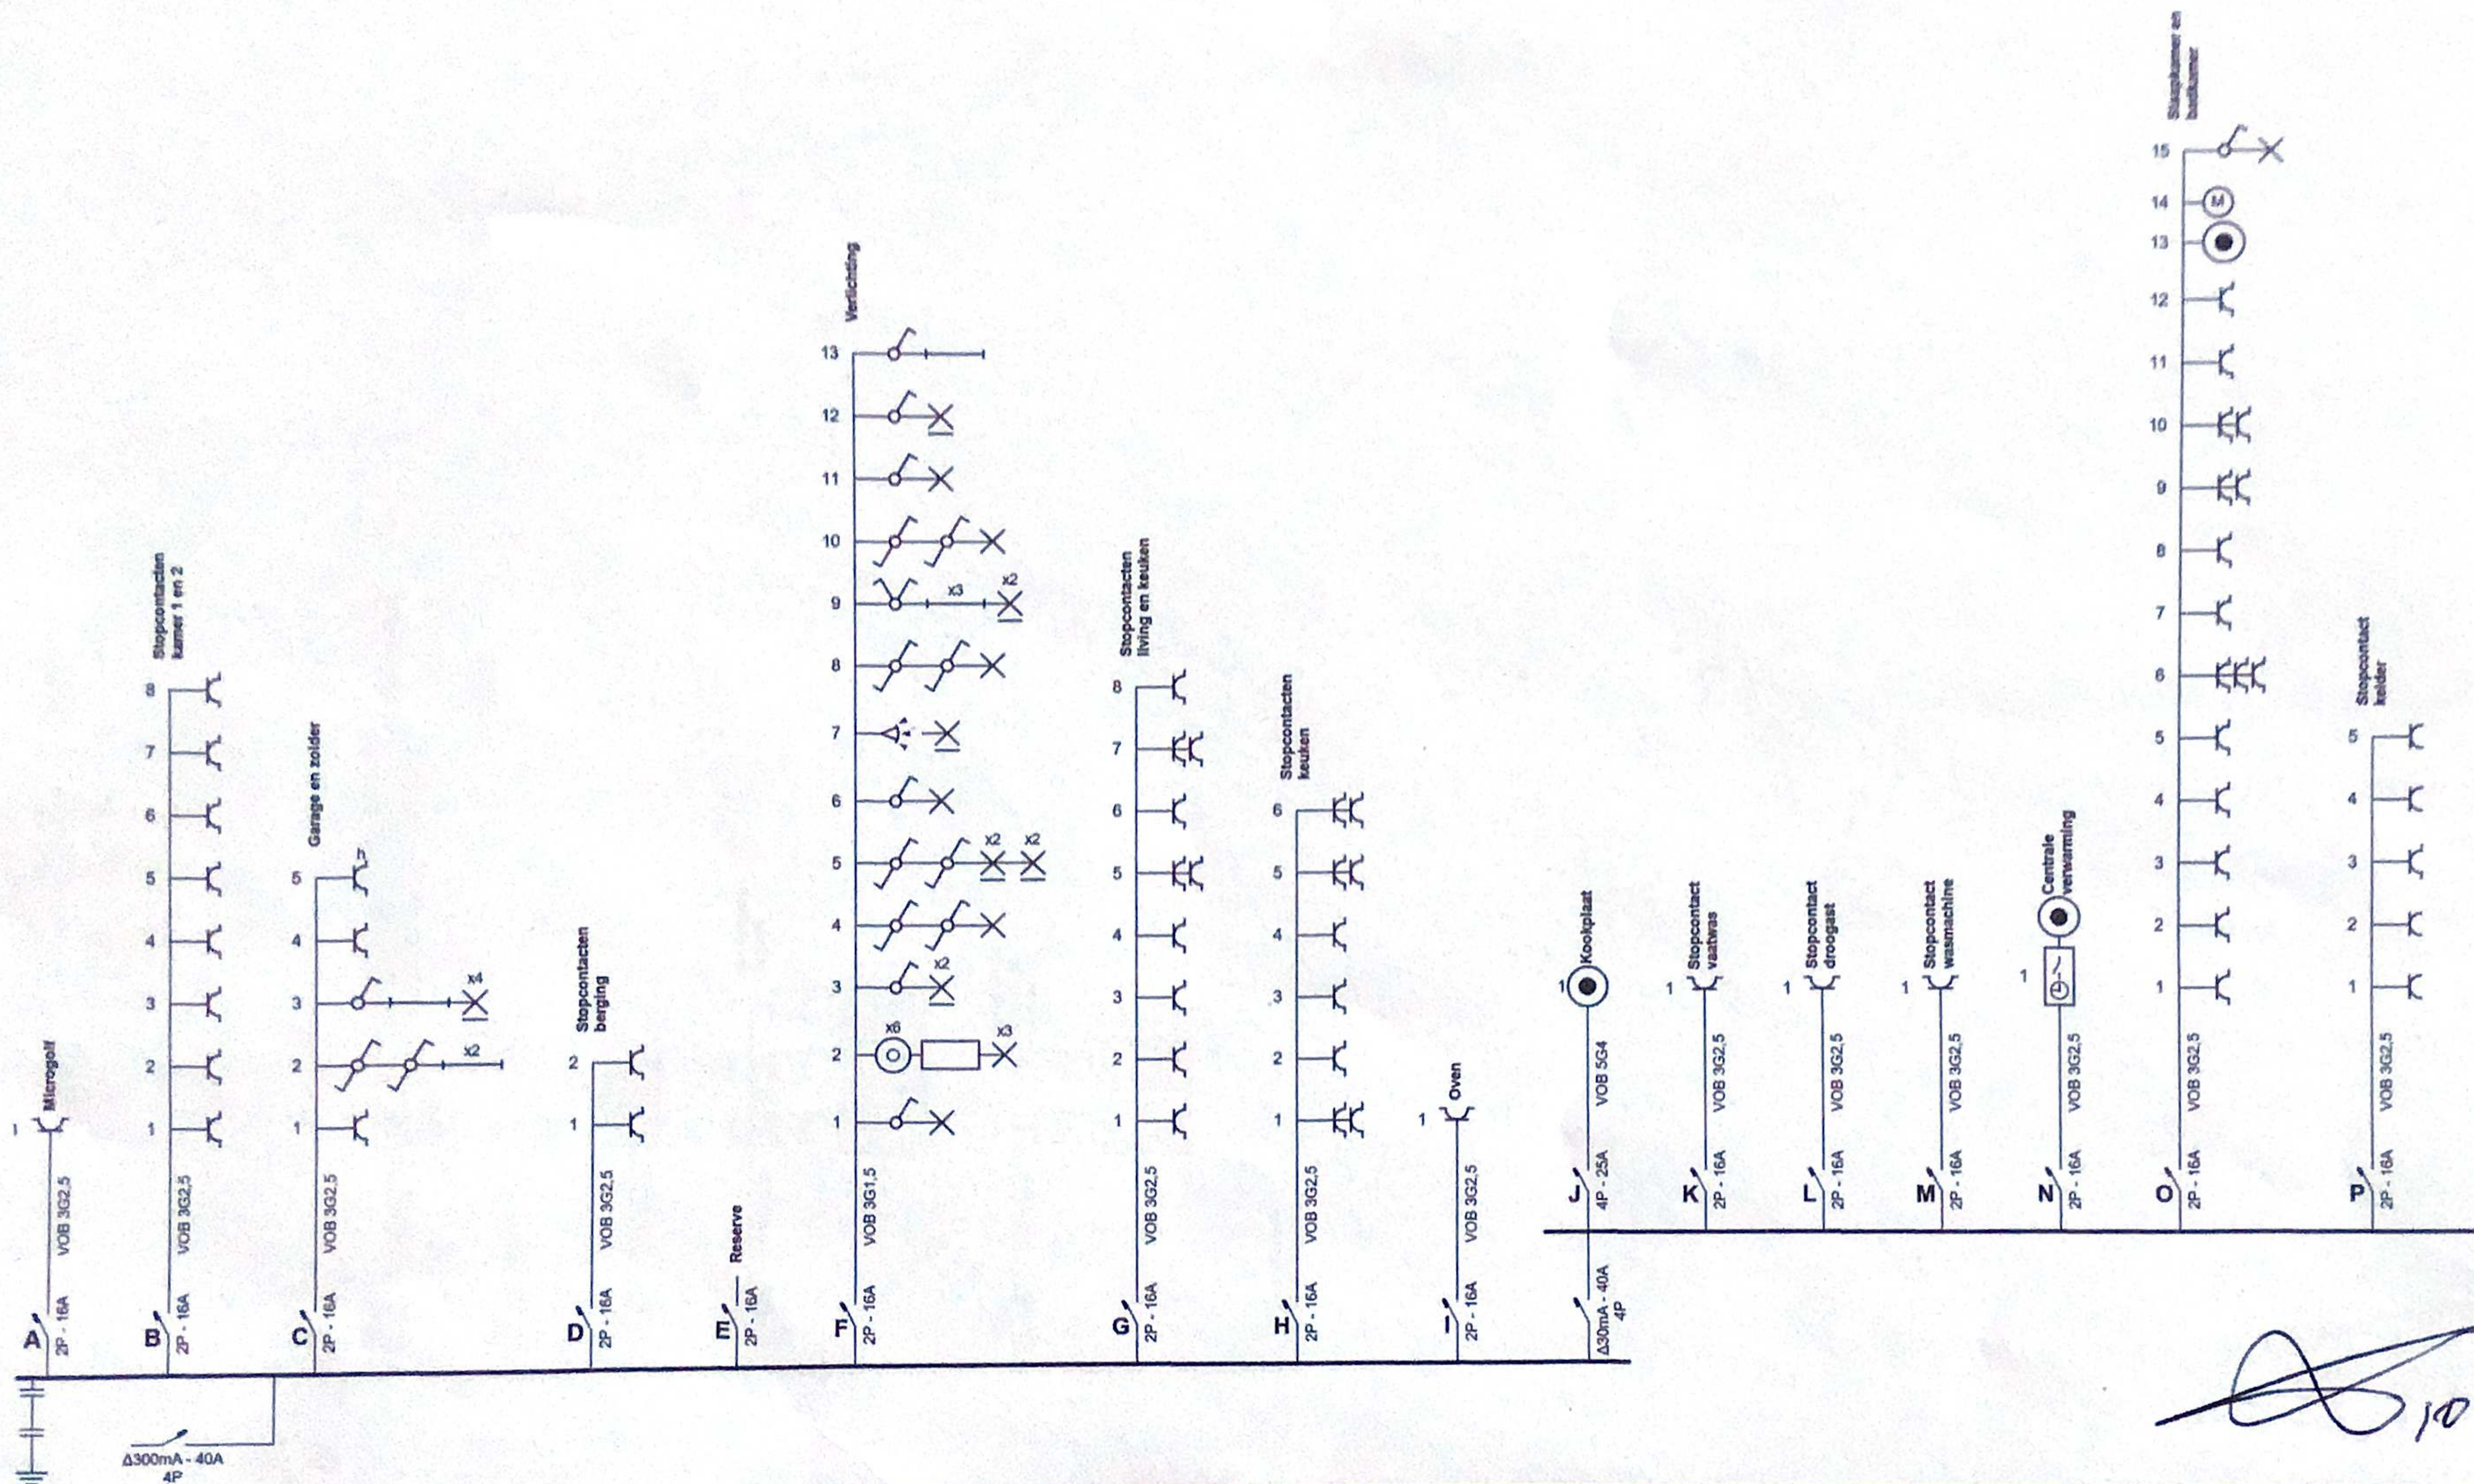

10-8-23

Plaats van de elektrische installatie

Geert Smets
Brusselsesteenweg 118
3090 Overijse


Installateur

Decoster Elektro
Spitsberg 19
3040 Huldenberg
GSM: 0472 26 92 17
e-mail: decoster.elektro@hotmail.com
BTW BE 0707.954.104

Decoster Elektro BV

p. 1/6
Eendraadschema

3 x 230V ~ 50Hz

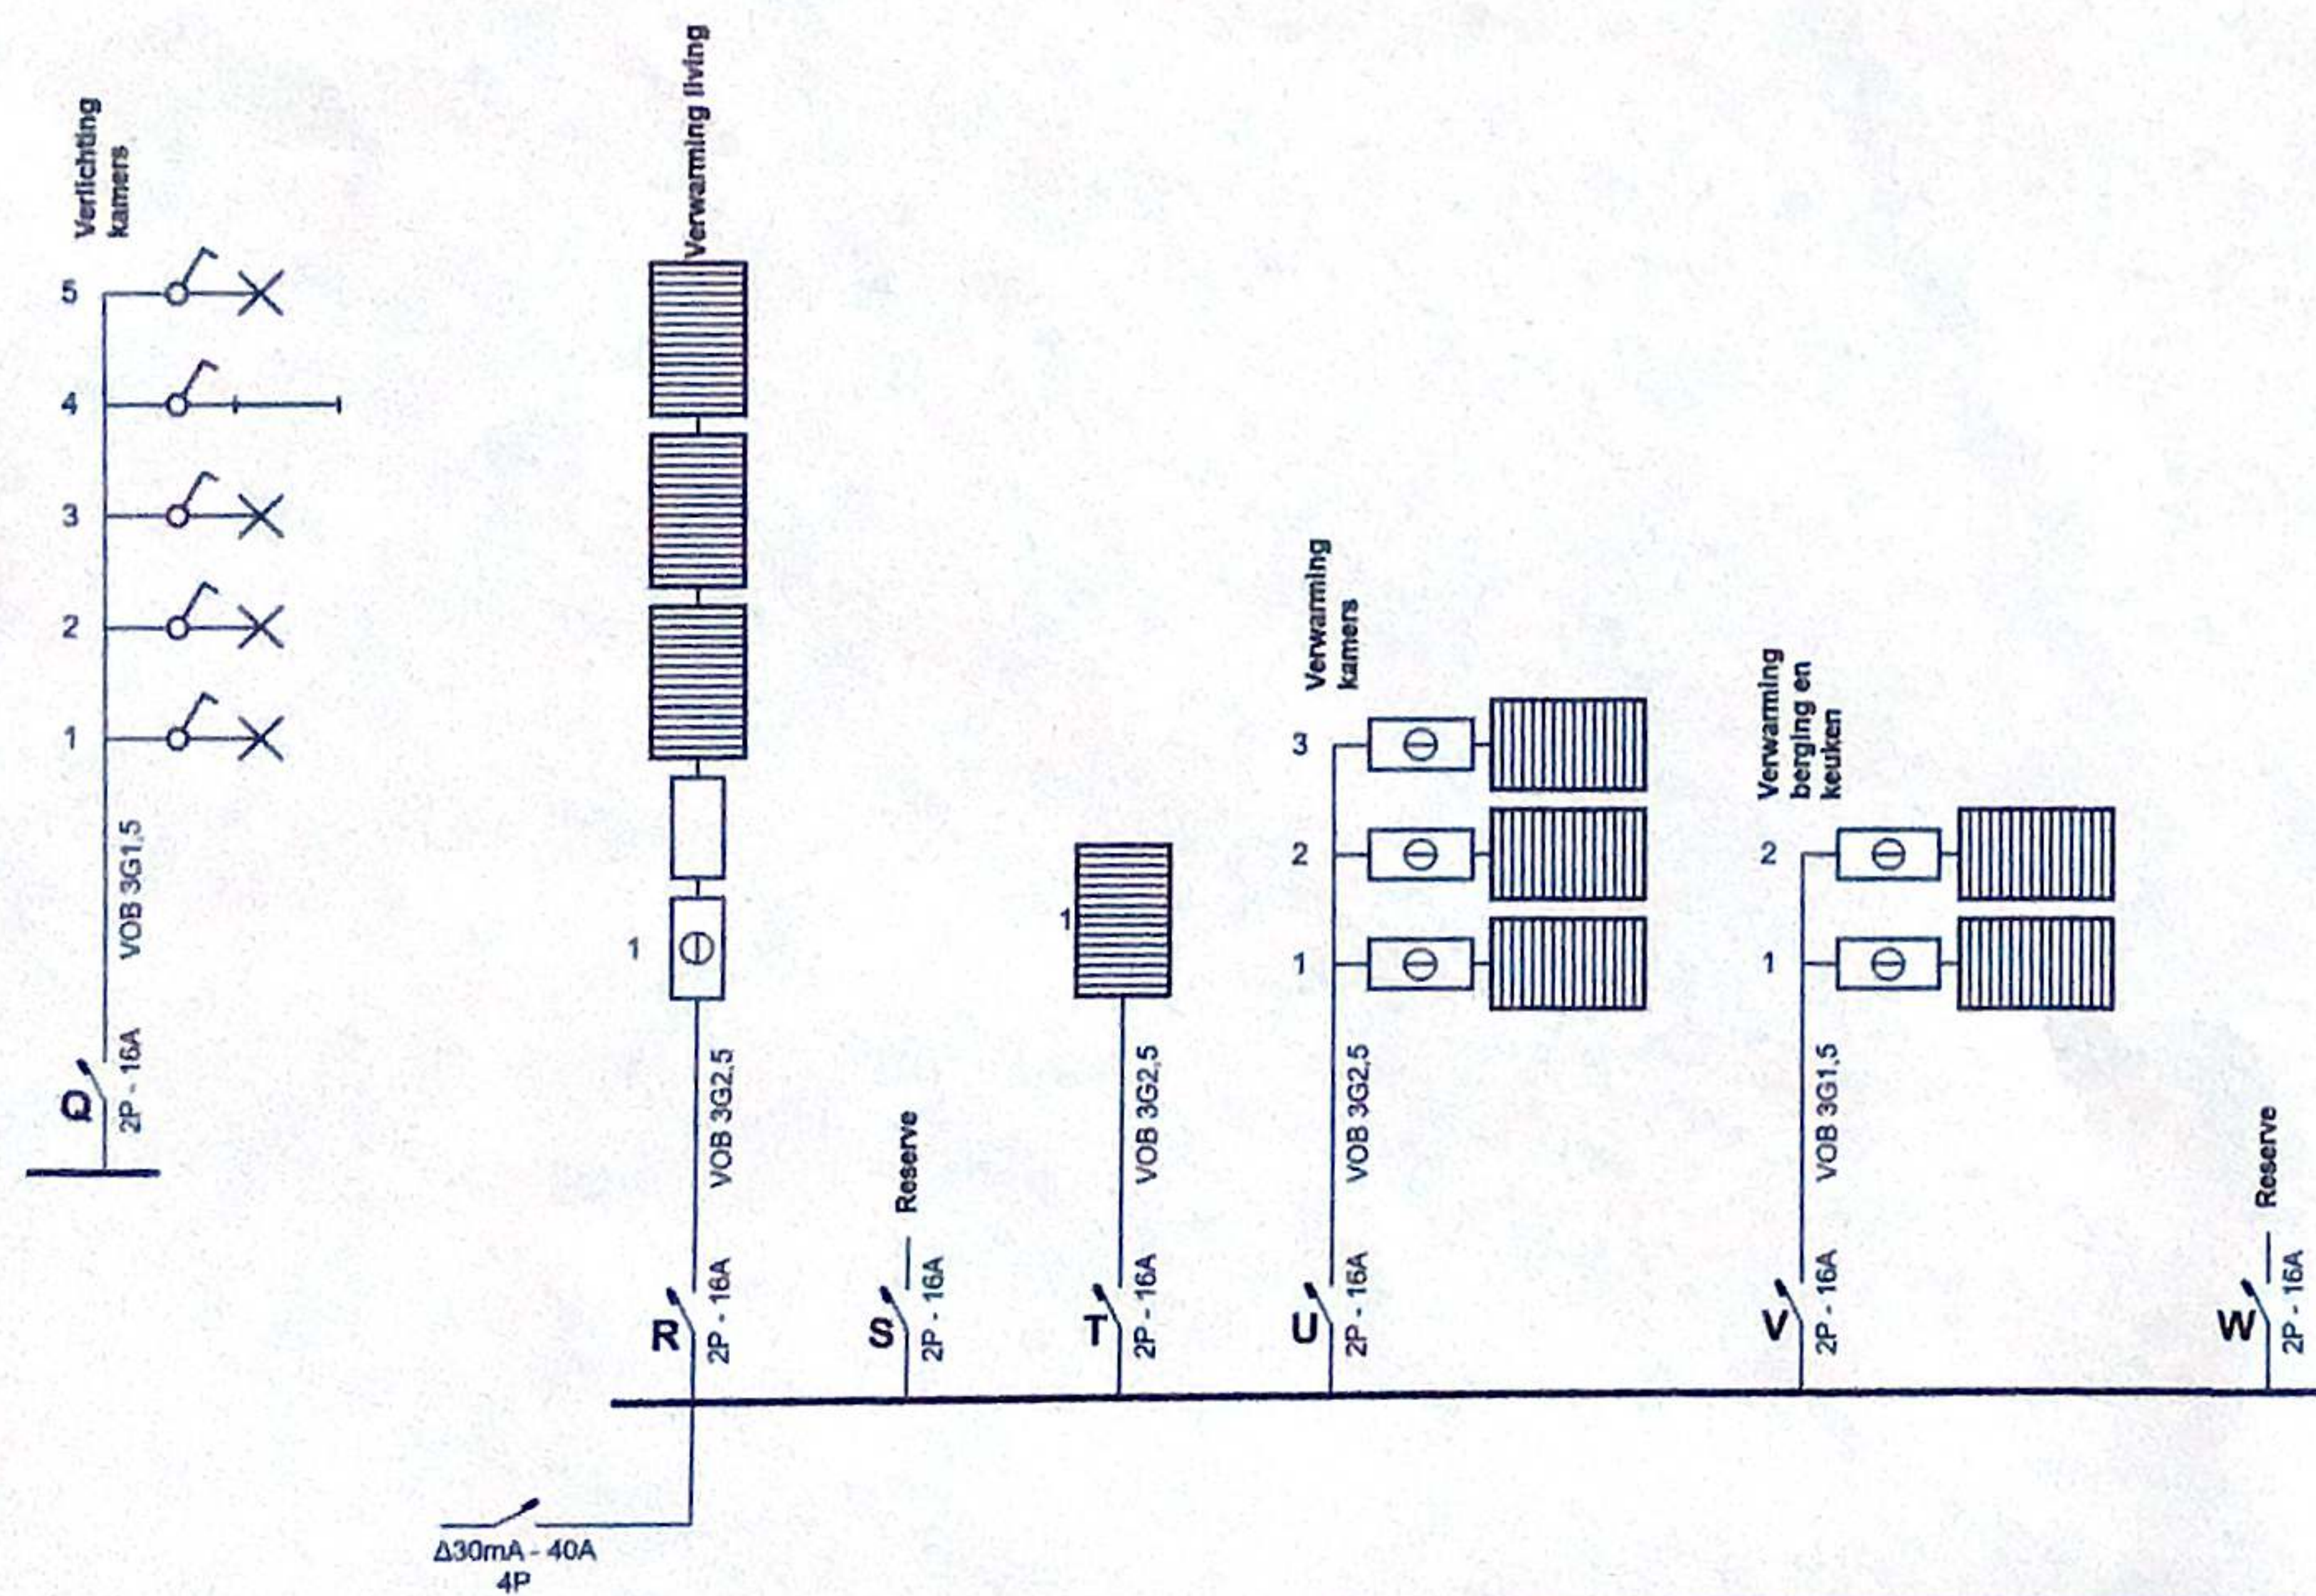

10-8-23

Plaats van de elektrische installatie
Geert Smets
Brusselsesteenweg 118
3090 Overijse

Installateur
Decoster Elektro
Spitsberg 19
3040 Huldenberg
GSM: 0472 26 92 17
e-mail: decoster.elektro@hotmail.com
BTW BE 0707.954.104

Decoster Elektro BV

p. 2/6
Eendraadschema
3 x 230V ~ 50Hz