


GEBOUW 1	
OPP. WONINGEN	978.98 M2
OPP. VERHARDING	50.91 M2
GEBOUW 2	
OPP. WONINGEN	854.62 M2
OPP. VERHARDING	198.67 M2

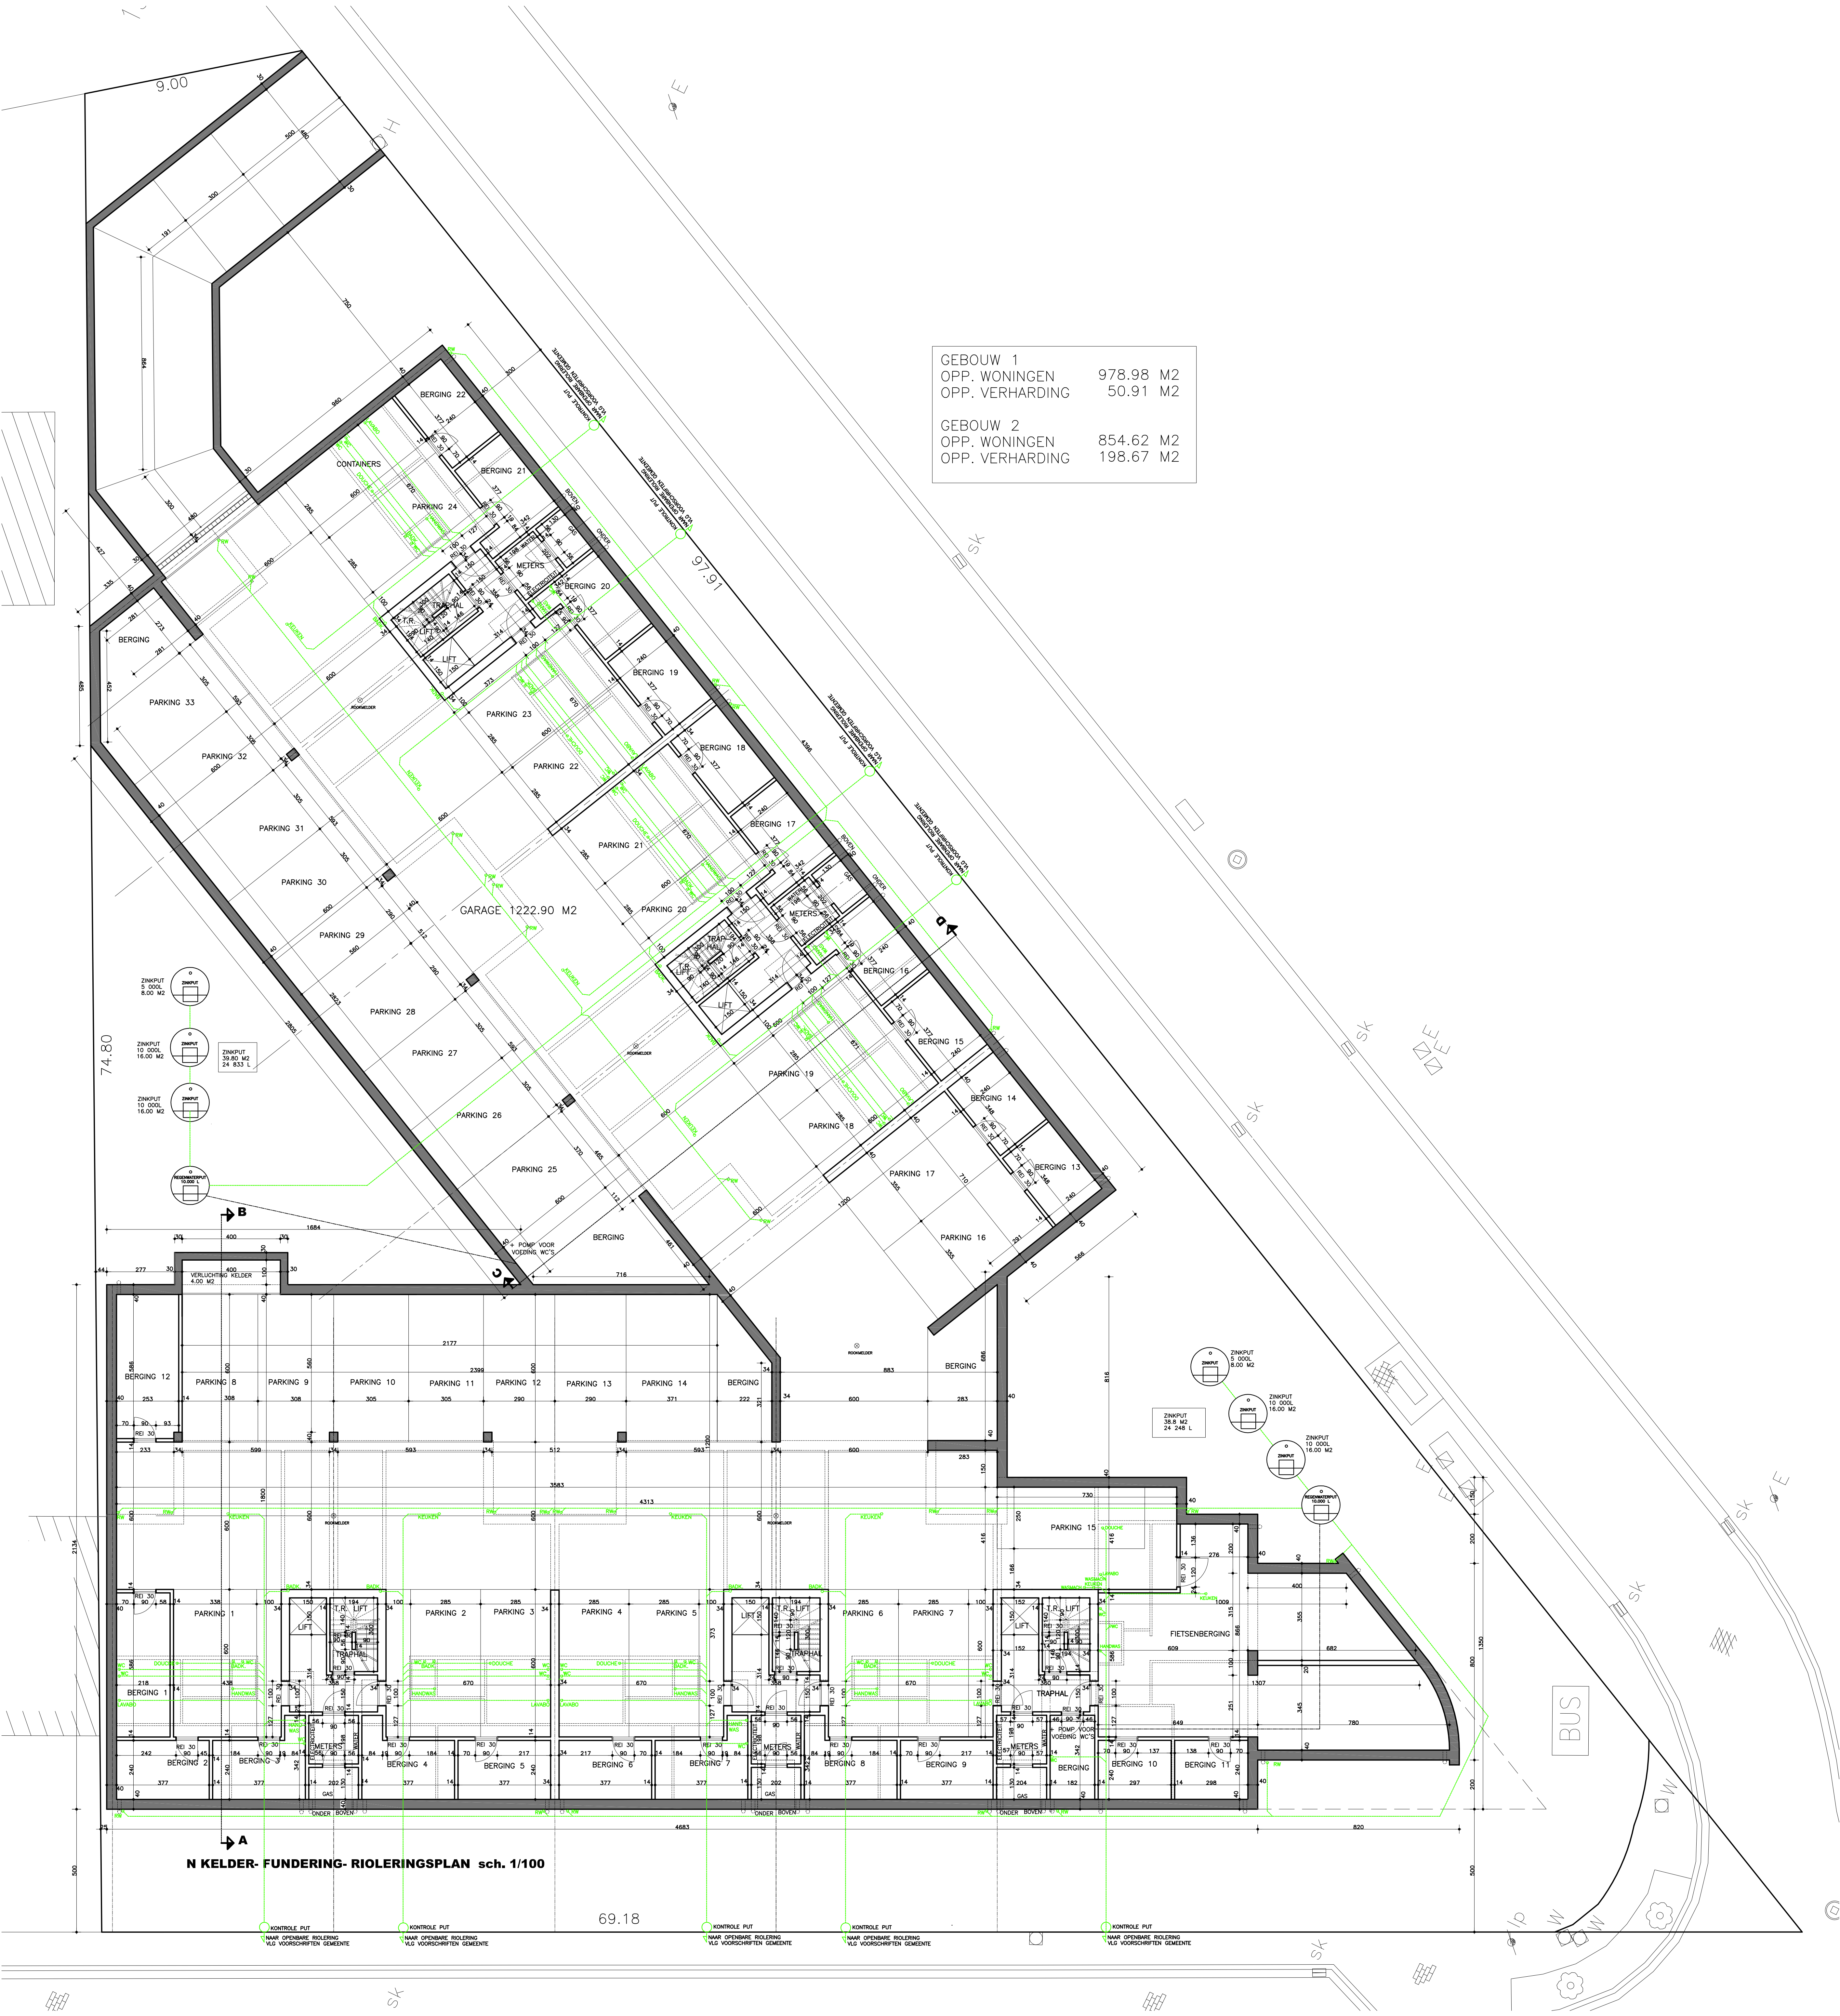

N Kelder-Fundering-Rioleringsplan sch. 1/100

69.18

- KONTROLE PUT NAAR OPENBARE RIOLERING ALS VOORSCHRIJVEN GEMEENTE
