

GEMEENTE:

AFDELING:

SECTIE:

PERCELEN:

Dessel

1

E

1055g


Referentie AAPD:

1/1

PROJECT:

Dessel, Markt 3

PLAN VAN AFBAKENING

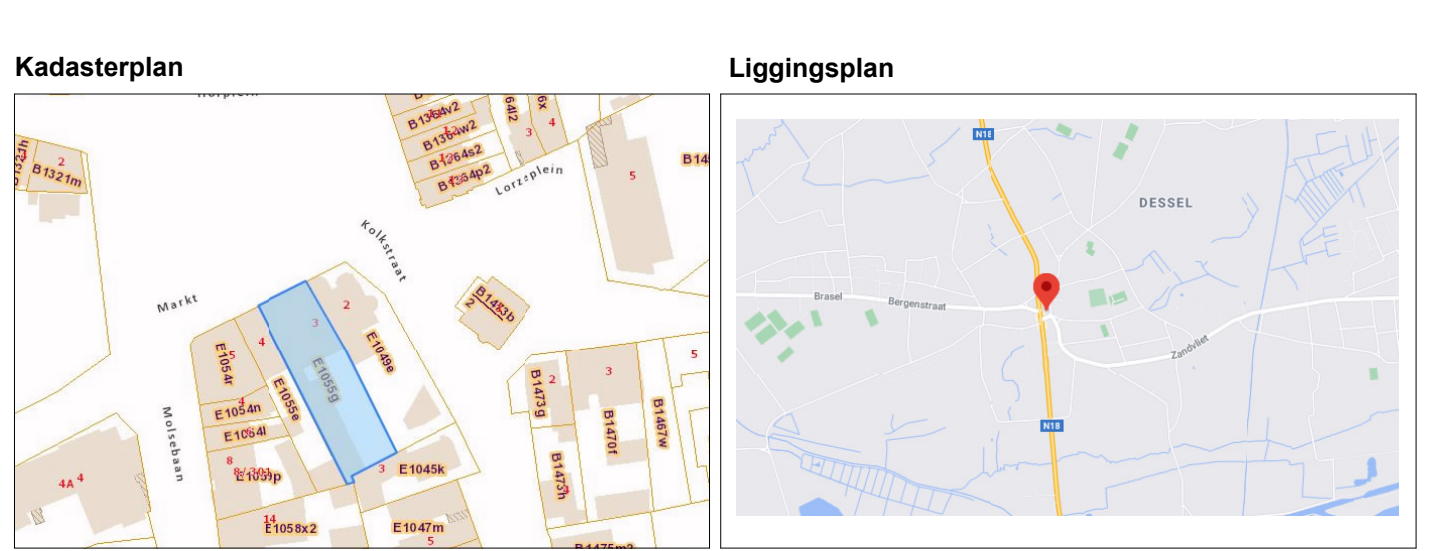

Opgesteld door:

LSG

Landmeterskantoor Smets Geukens Haeverans

LSG bv

Dr. Van de Perrestraat 315

2440 Geel

Stef Geukens, Landmeter - Expert (LAN14/1600)


Beëdigd voor de rechtbank van eerste aanleg te Turnhout

Dossiernummer: BA 20046


Papierformaat: 1050 x 400

Plandatum: 11/03/2021


Schaal: 1/100

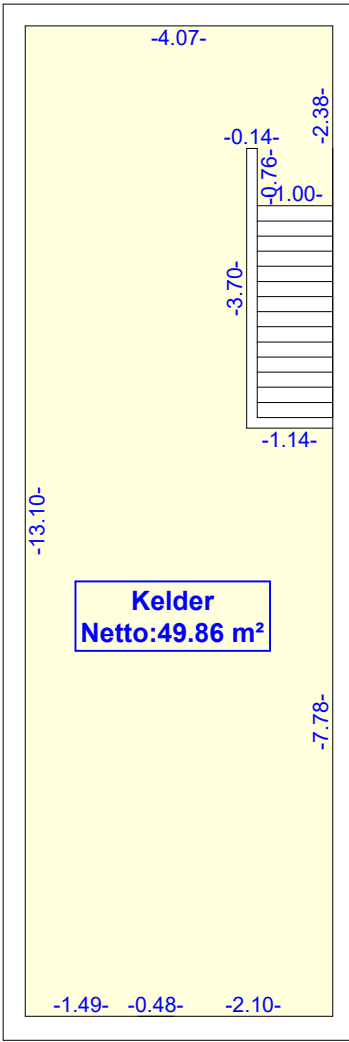


Kelderverdieping

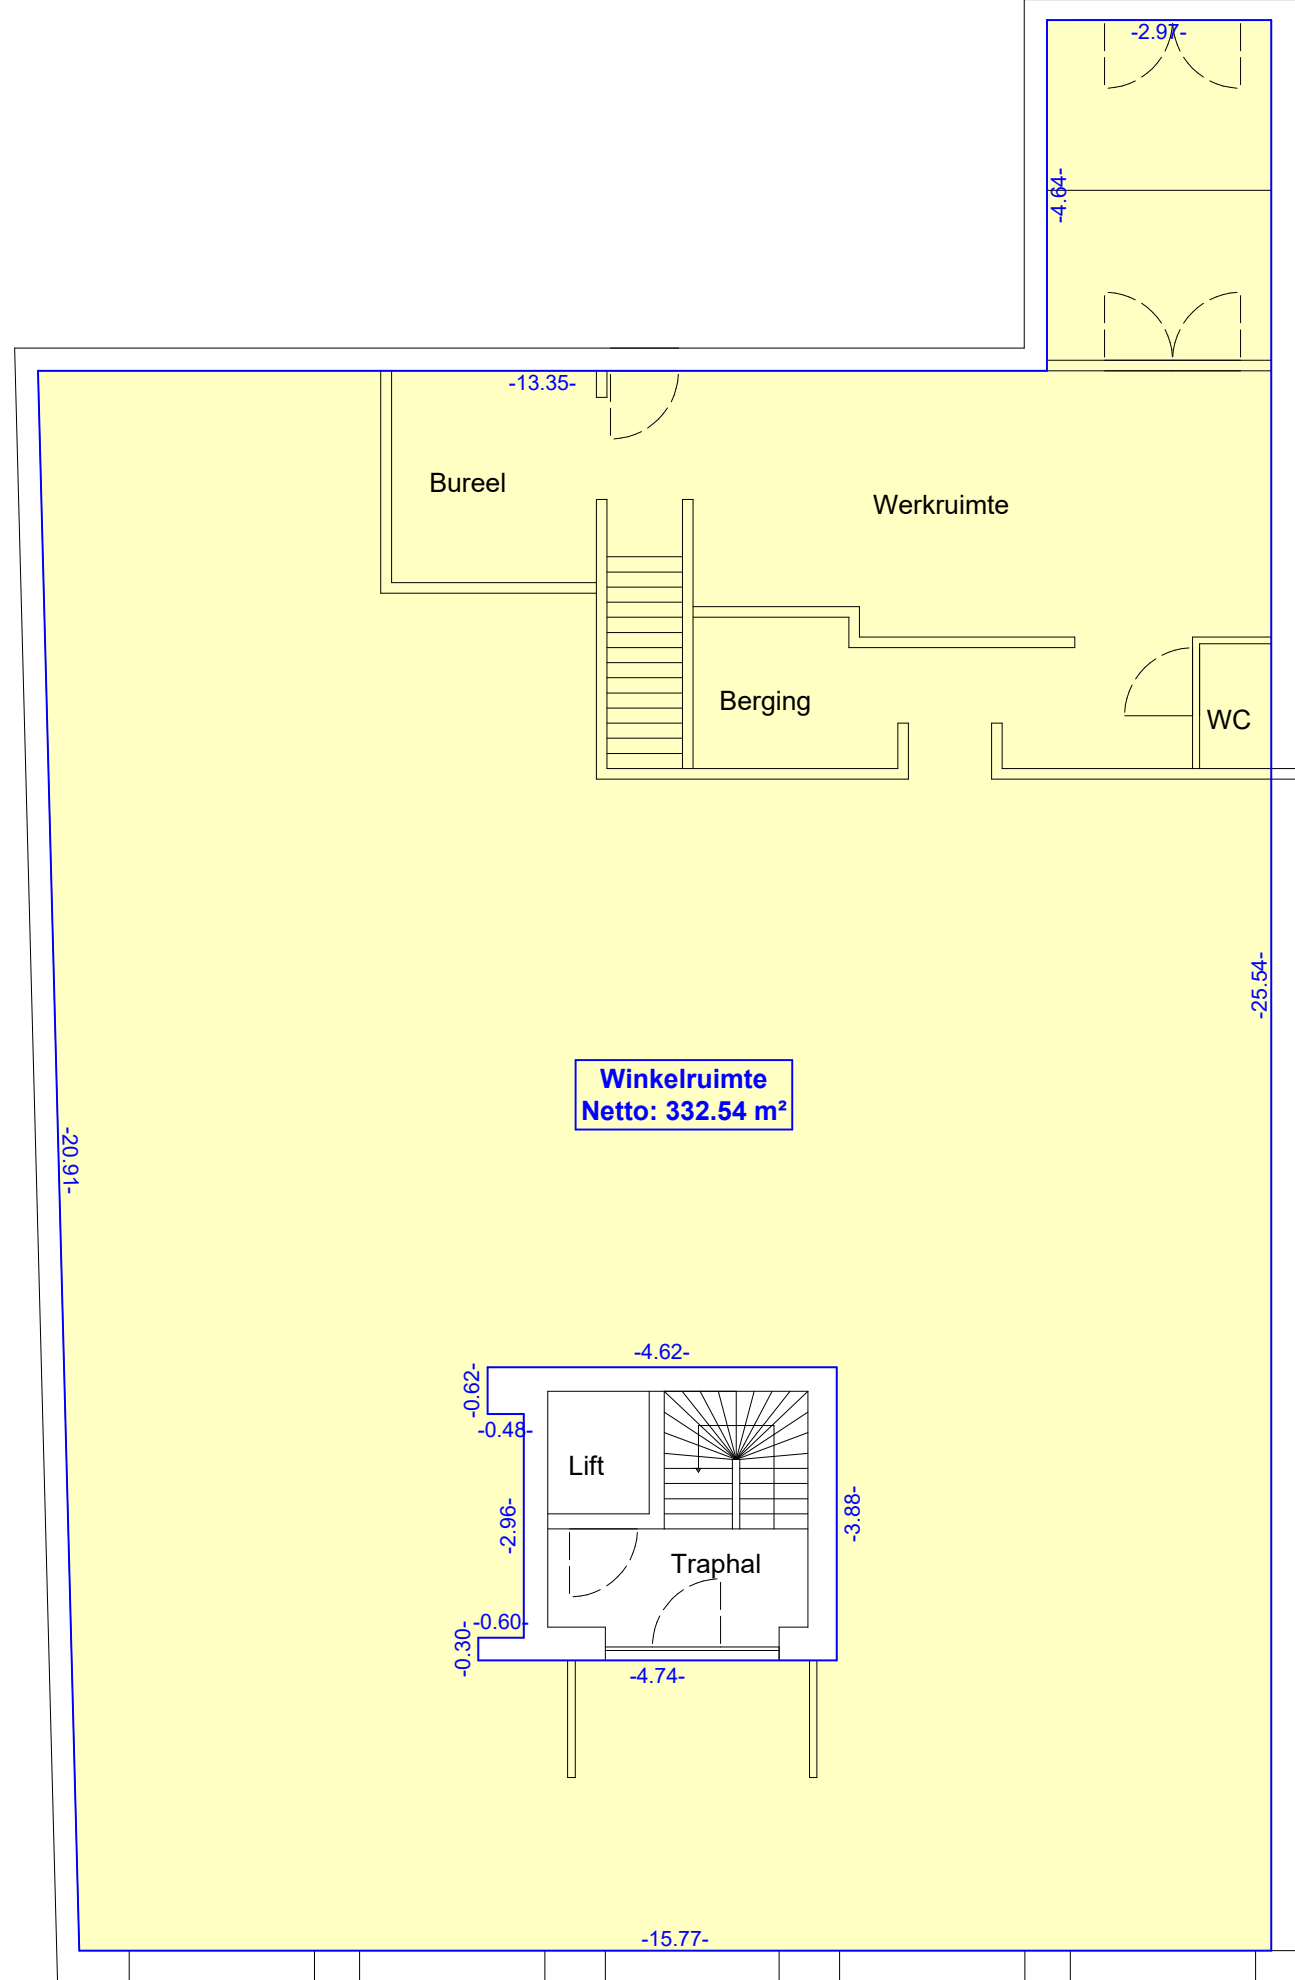


Gelijkvloers - Winkelruimte

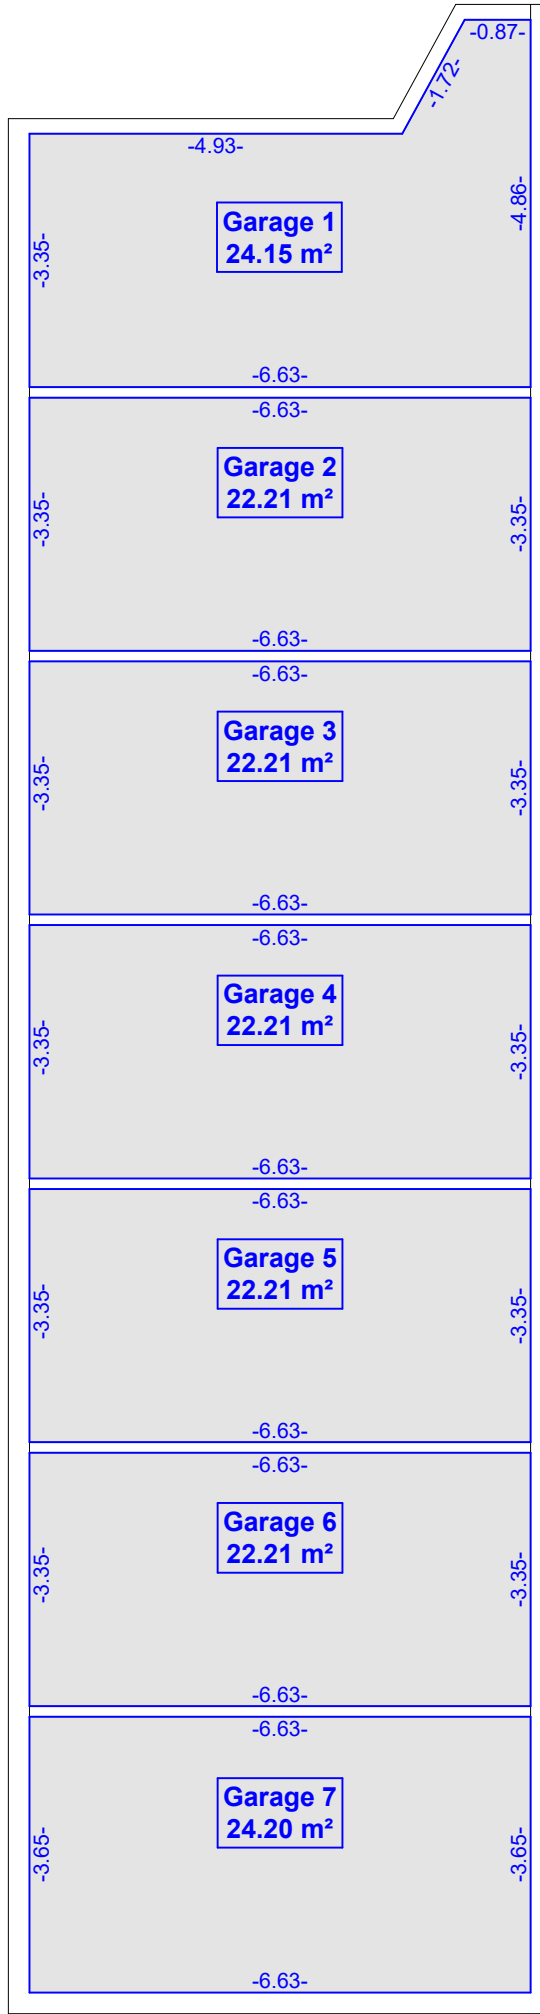


Gelijkvloers - Garages

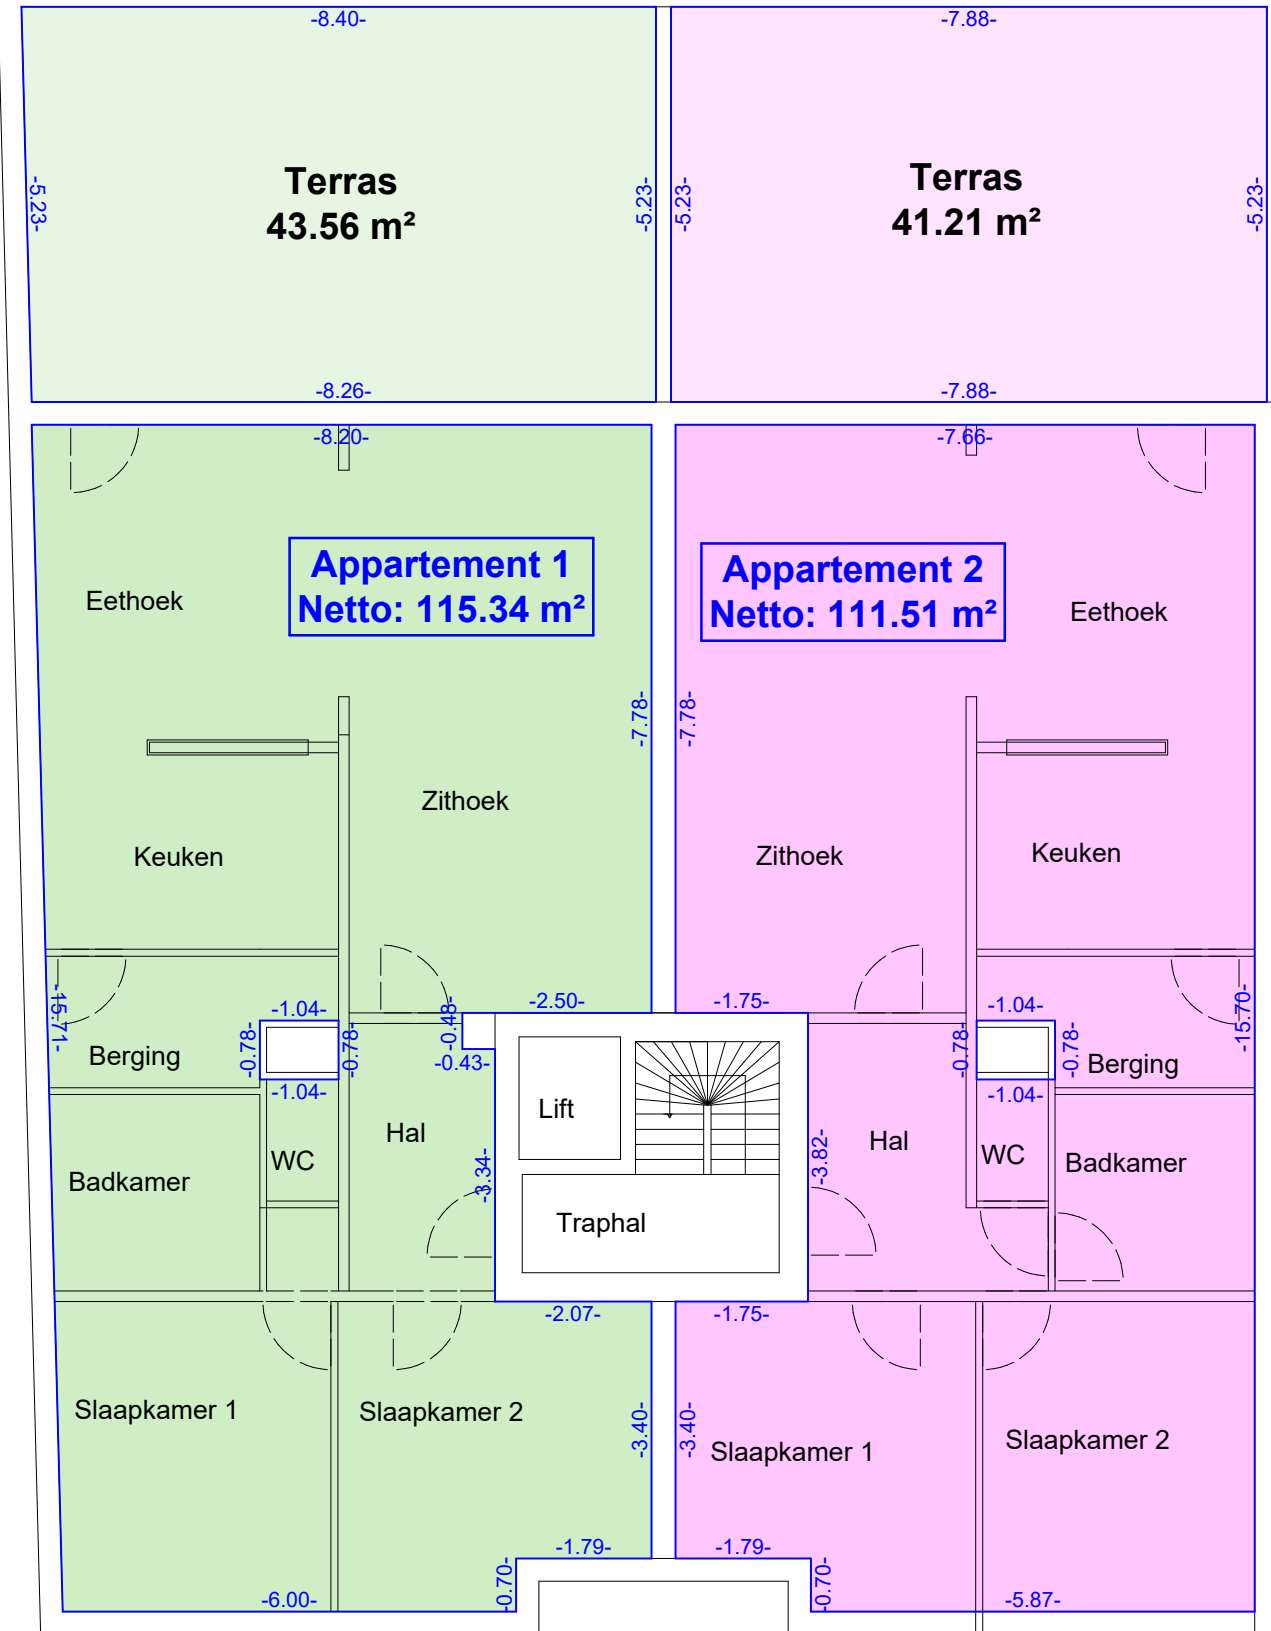

1ste Verdieping

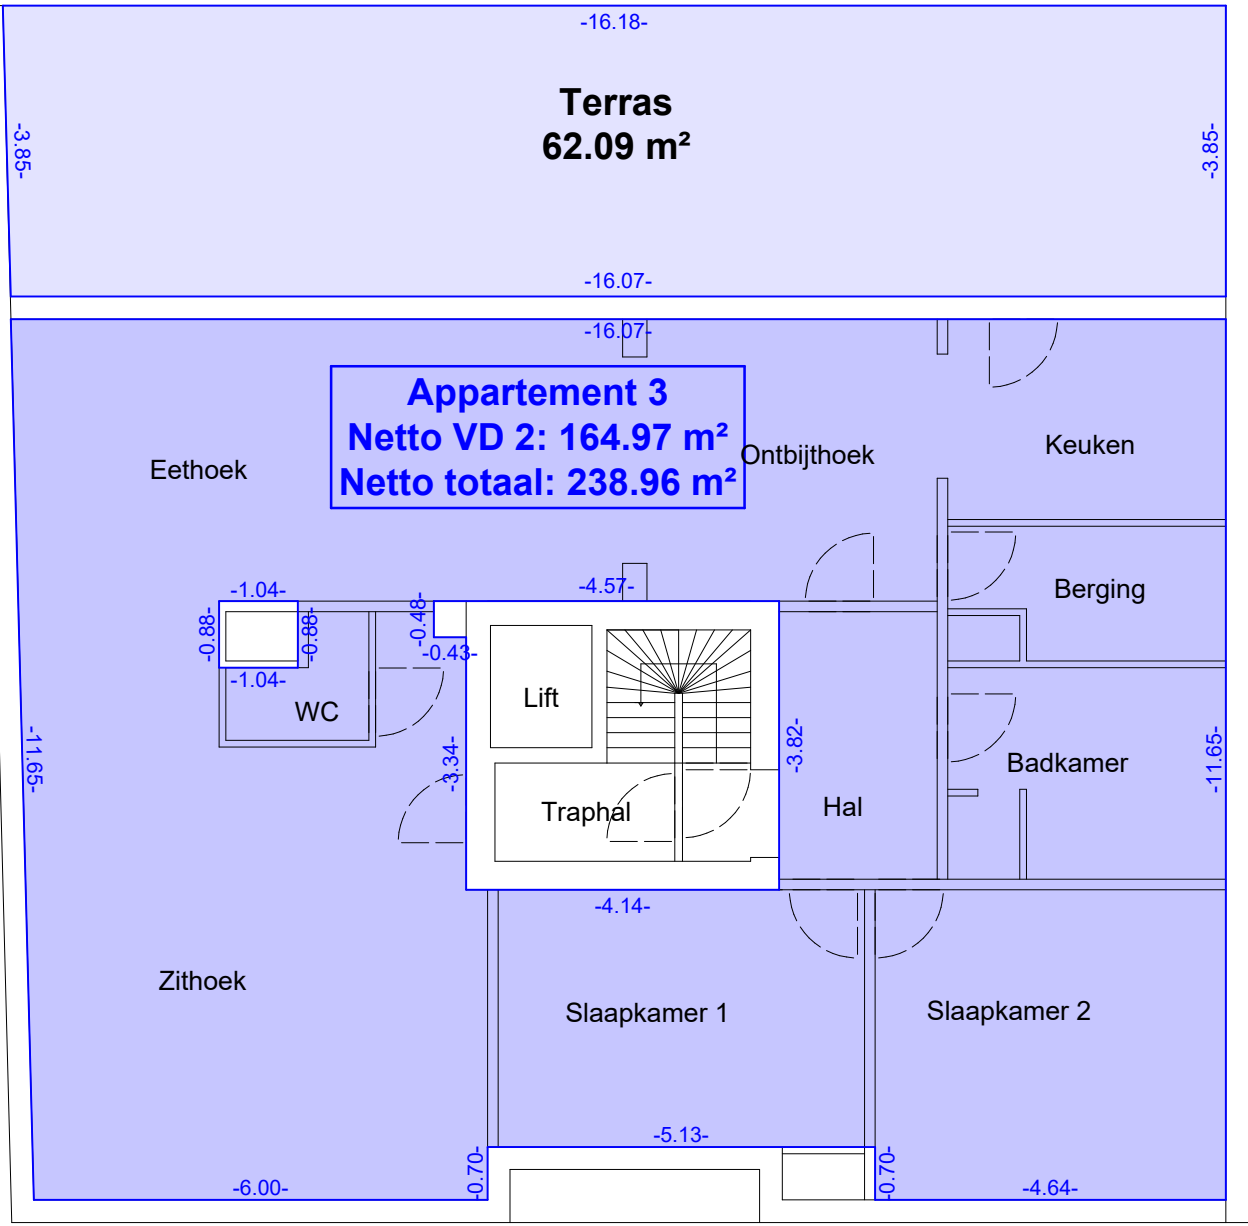

2de Verdieping

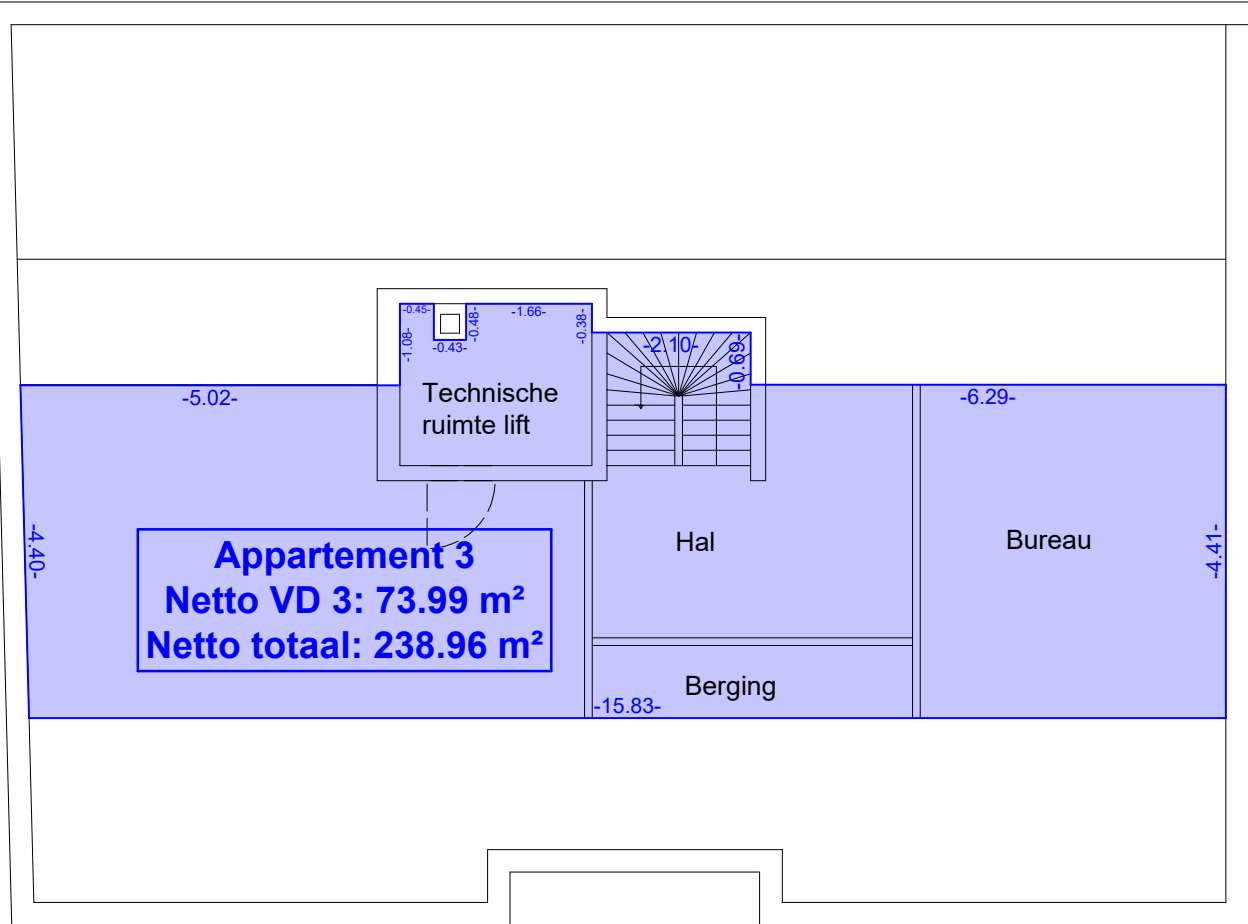

3de Verdieping