

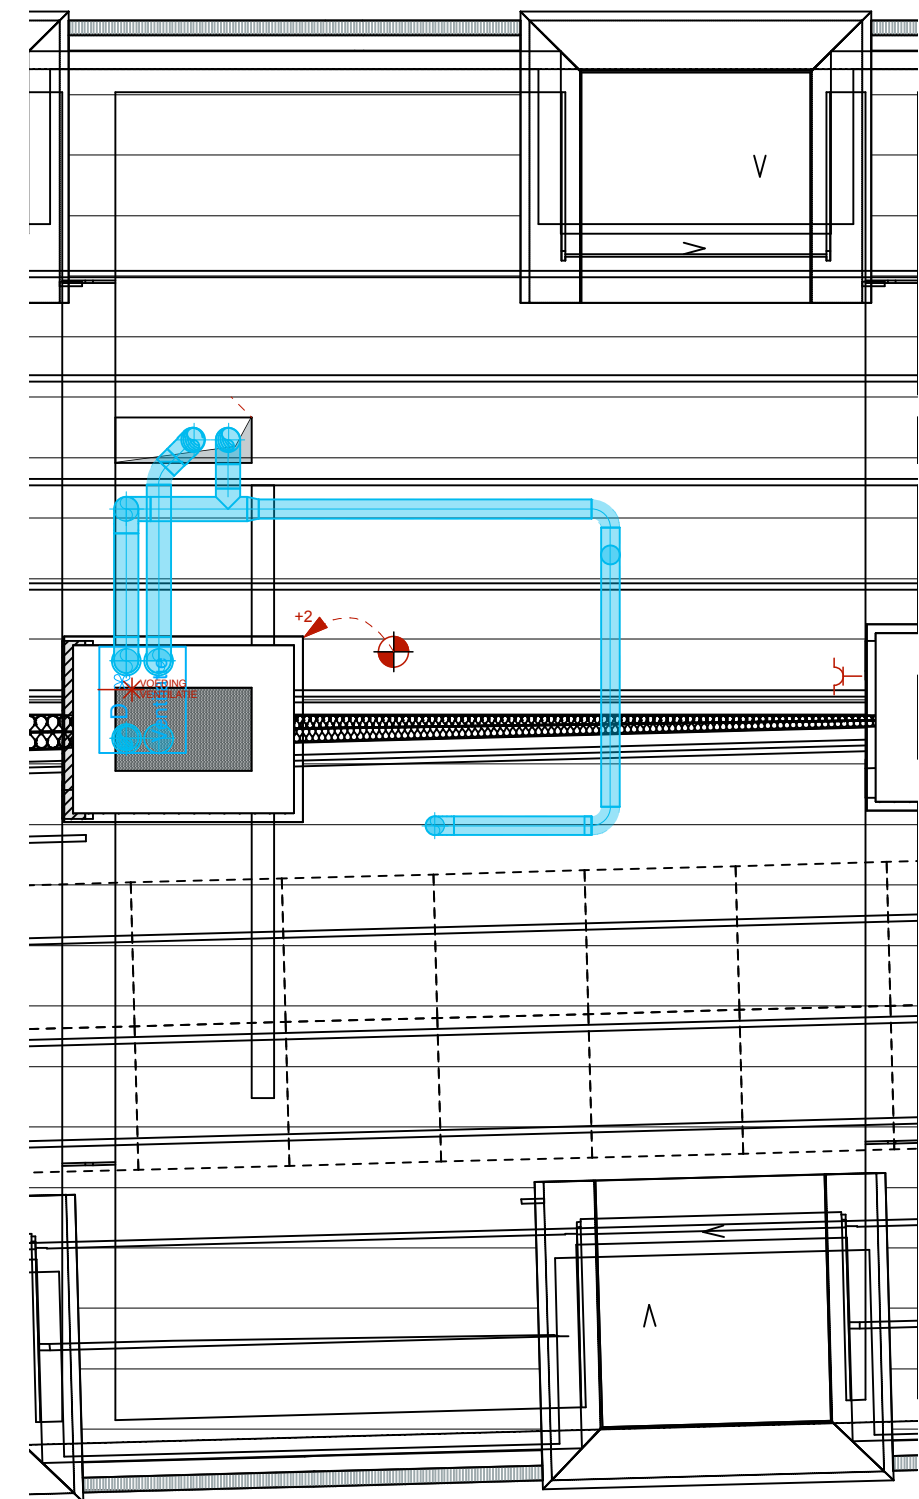
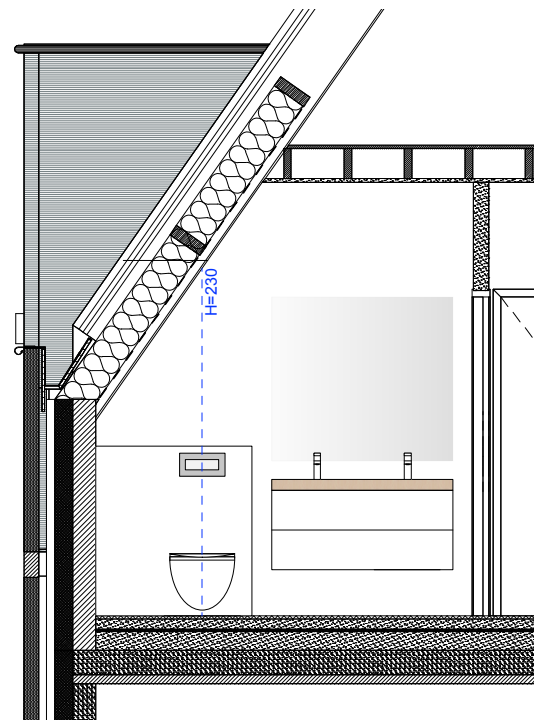
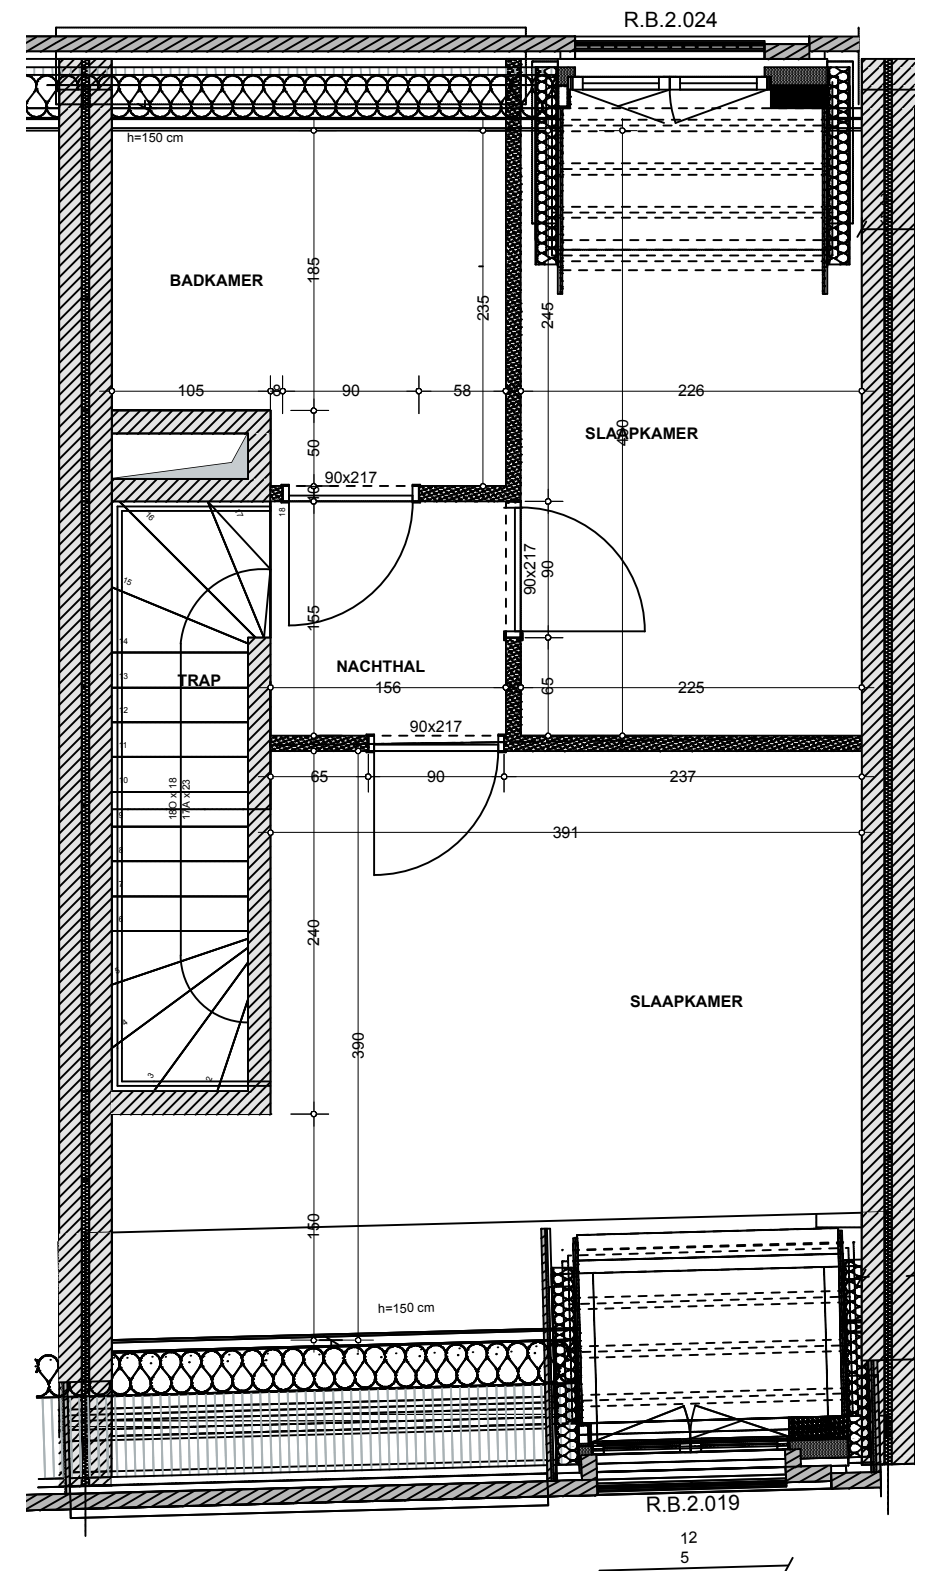


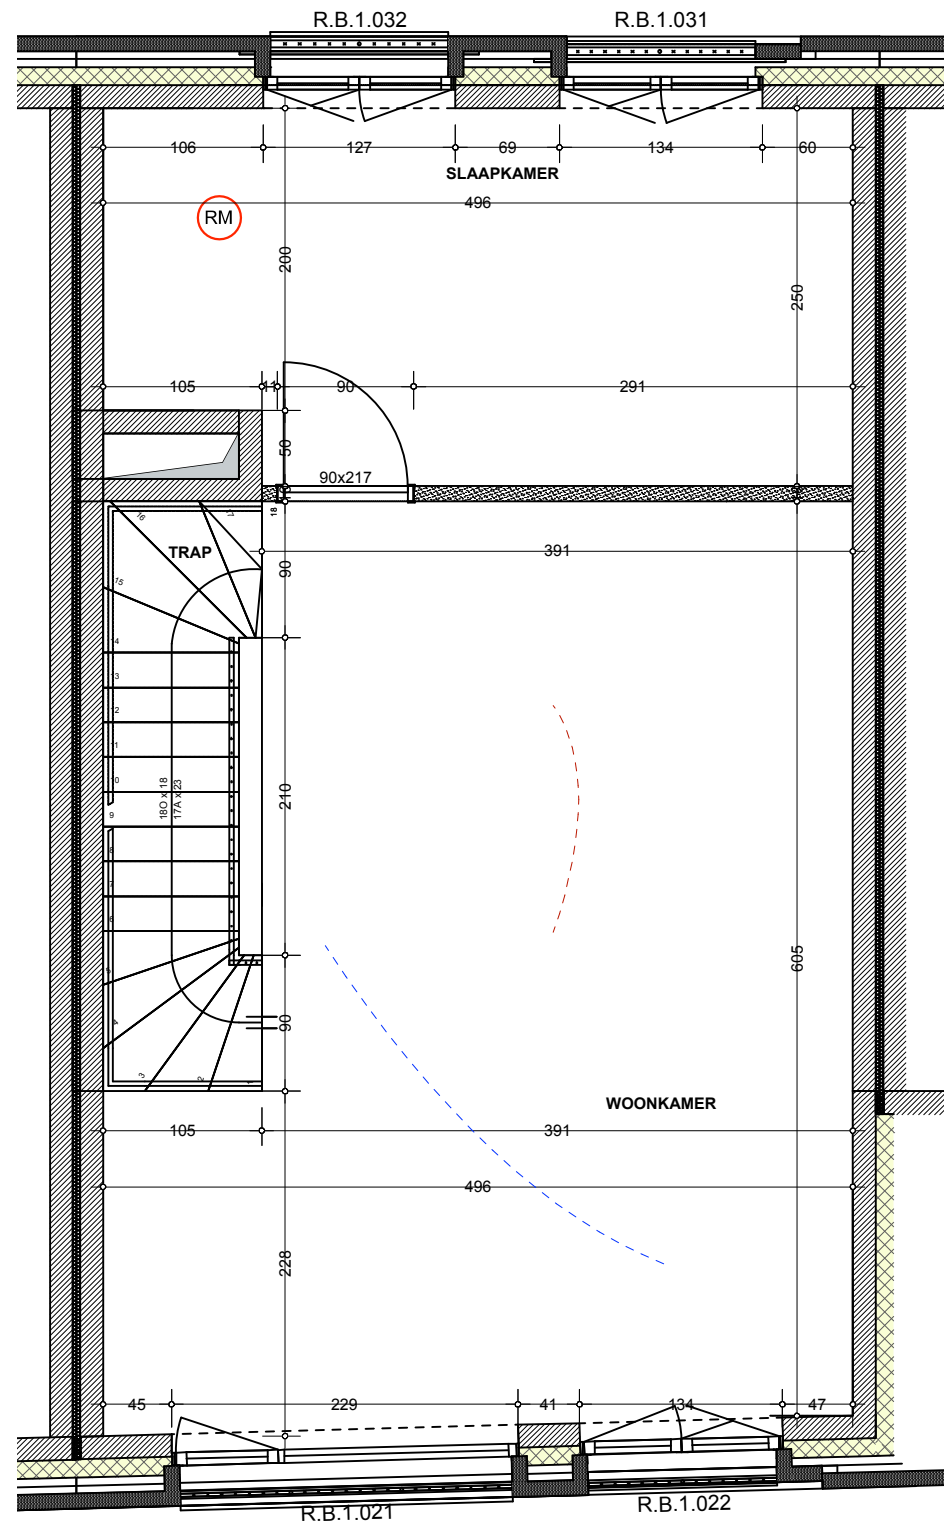

 LIESENBORGH EXPERTS IN KLANTENBEGELEIDING		Won. B0.3 datum: 22/10/2020 schaal 1: 50	
Ekkelgaarden 6M 3500 Hasselt		Tel. 011 / 27 07 10 info@liesenborghs.com	
Residentie "De Groene Wal" Boomgaardstraat 26 3680 Maaseik		Dhr. & Mevr. xxx BRUTO opp. app.: 00.00 m² terras:	

datum	aard der wijzigingen
24/04/20	goedkeuring RUWBOUW + LICHTPUNTEN
22/10/20	GOEDKEURING
alle maten na te meten op de werf	

RUWBOUW

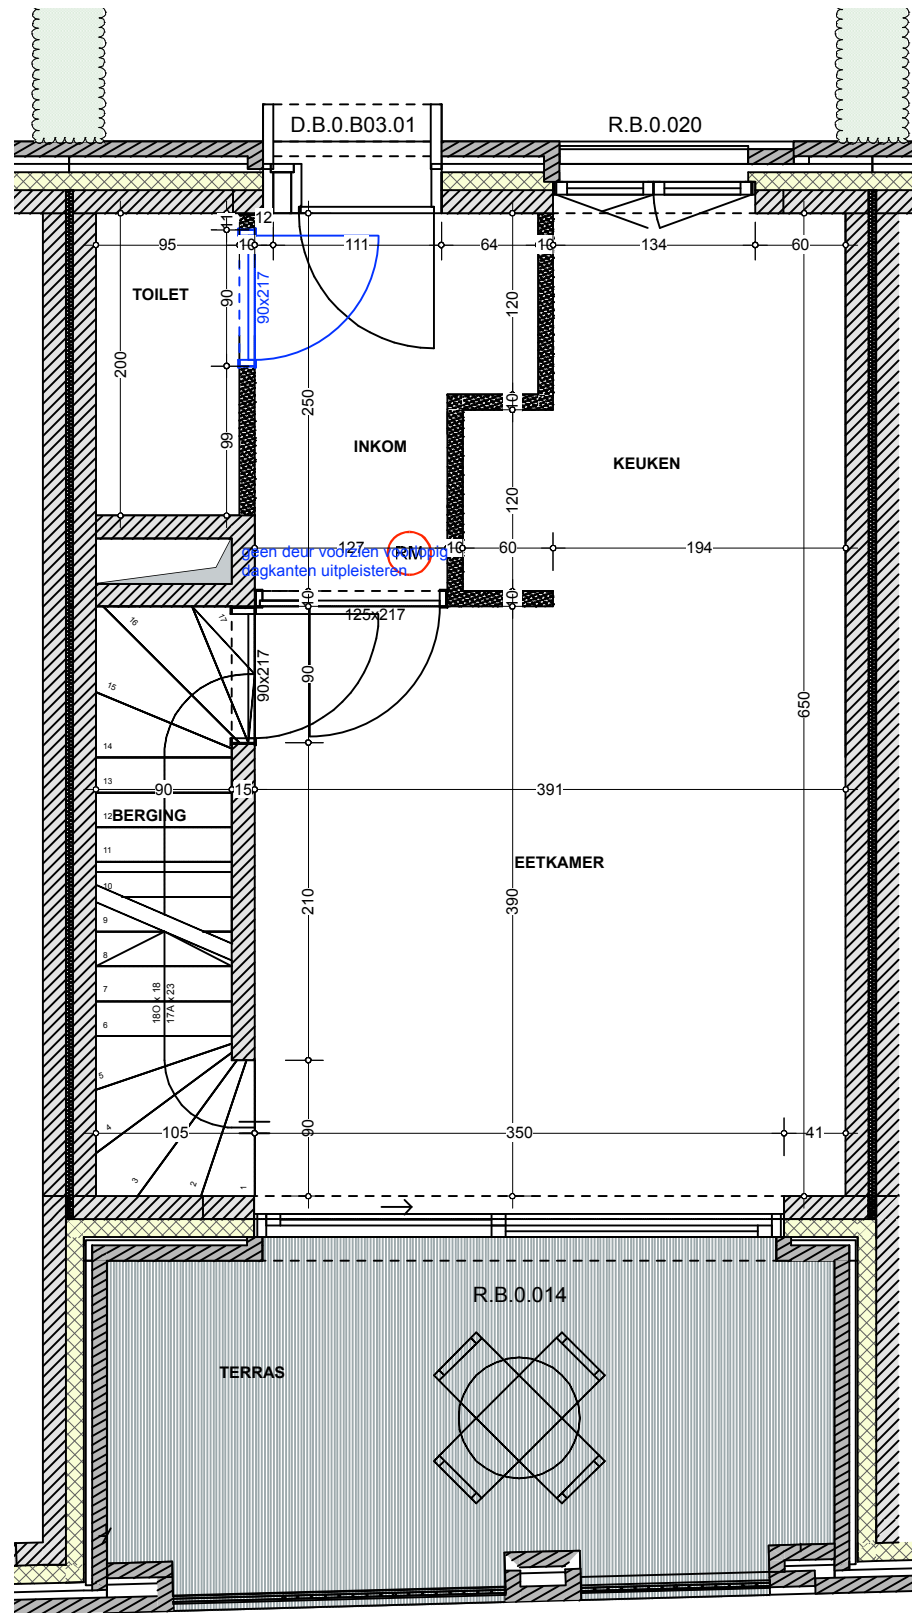

Woning B0.3 AANPASSING

LIESENBORGH'S
EXPERTS IN KLANTENBEGELEIDING

Ekkelgaarden 6M
3500 Hasselt

Tel. 011 / 27 07 10
info@liesenborghs.com

Won. B0.3	datum: 22/10/2020	schaal 1: 50
Residentie "De Groene Wal" Boomgaardstraat 26 3680 Maaseik	Dhr. & Mevr. xxx	BRUTO opp. app.: 00,00 m² terras:

datum	aard der wijzigingen
24/04/20	goedkeuring RUWBOUW + LICHTPUNTEN
22/10/20	GOEDKEURING
alle maten na te meten op de werf	

gevelsteen		 H. 30 cm	elektriciteit basis = symboolkleur rood
isolatie			
Betonwanden		 H. 110 cm deur	elektriciteit supplement = symboolkleur blauw
Gipsblokken			
Snelbouw			
Kalkzandsteen		Centrische hoogtes!	