

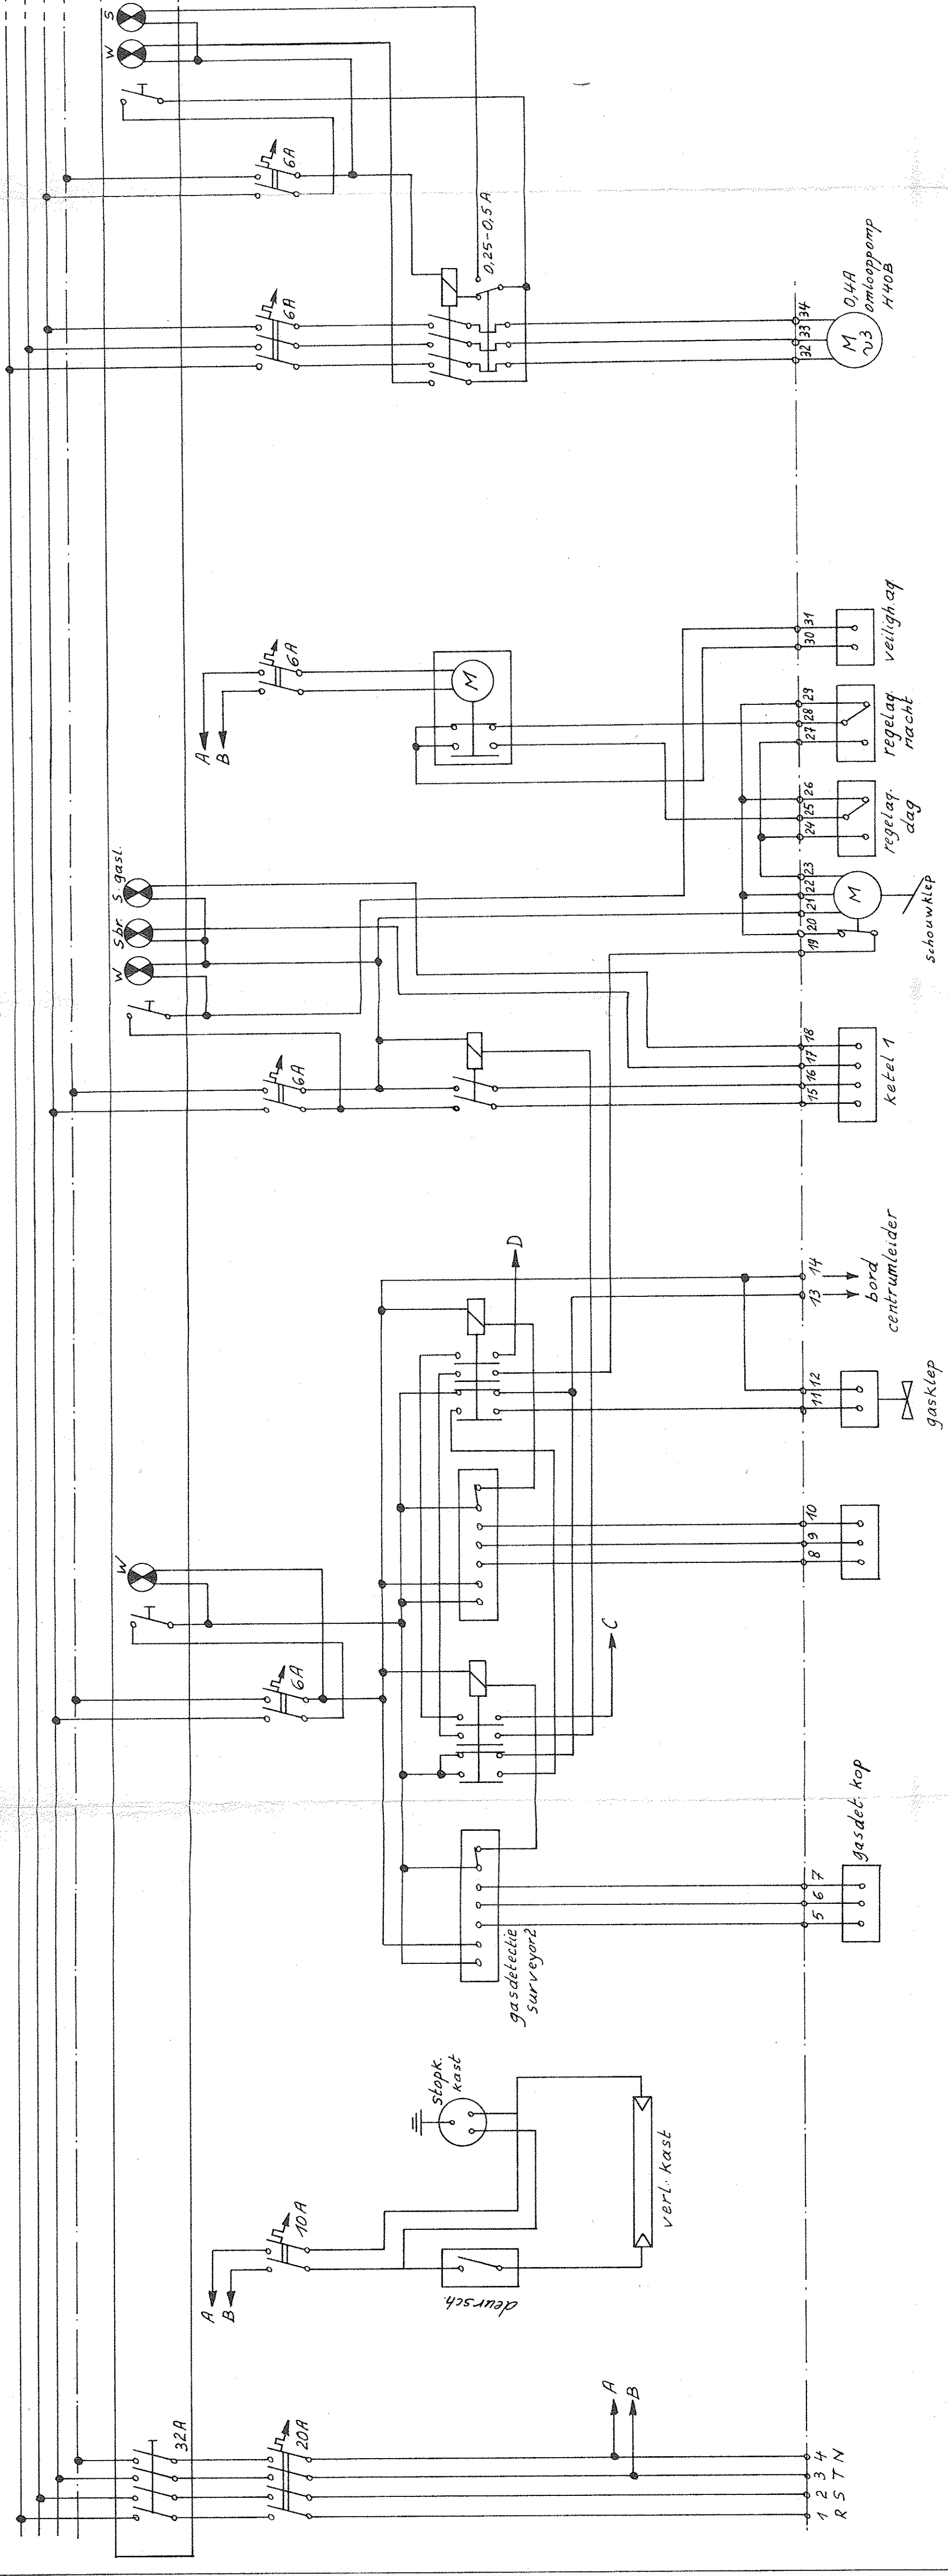
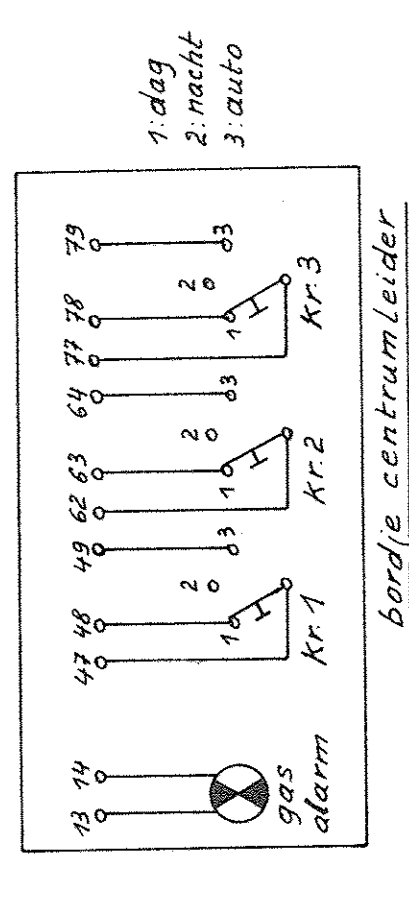


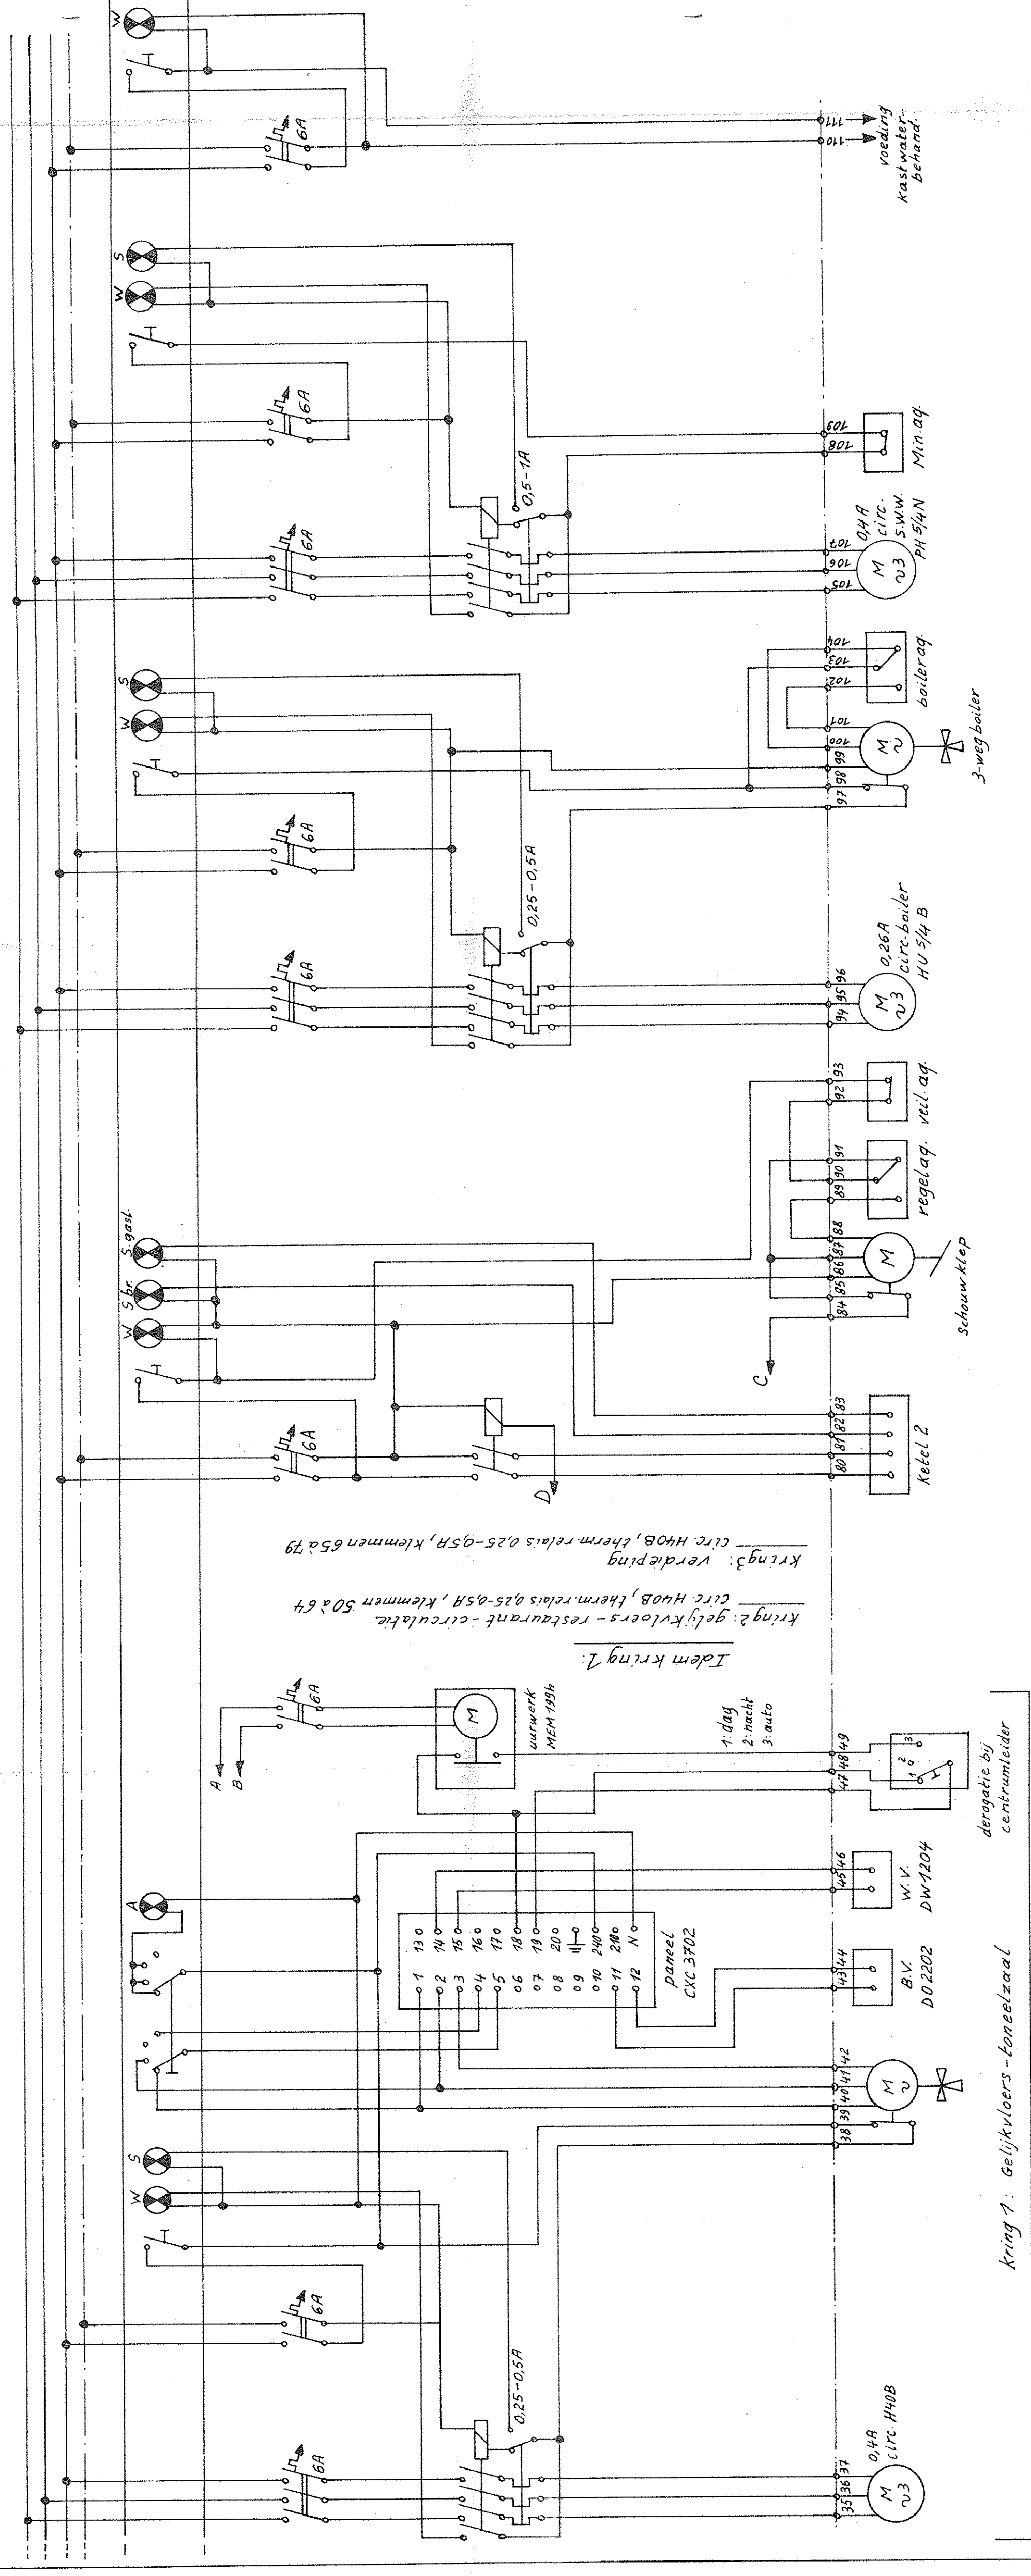

Encombrement en disposition schakelkast sch. 7/10

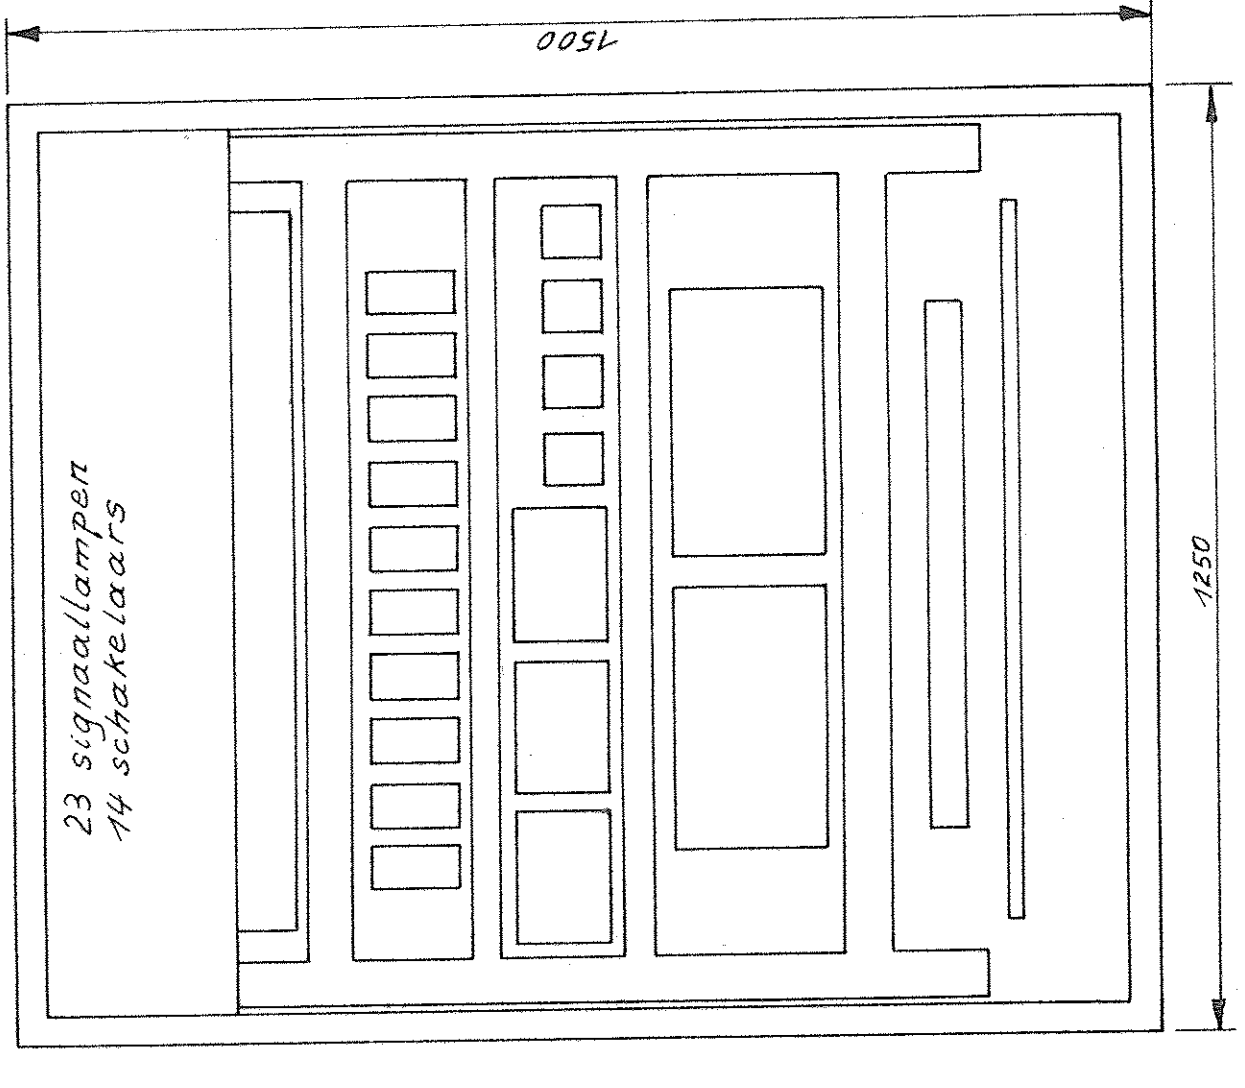

Kring 1: gelijkvloers - restaurant - circulate  
Kring 2: gelijkvloers - restaurant - circulate  
Kring 3: verdieping  
Circ. H40B, therm. relais 0.25-0.5A, klemmen 65 & 79

| Ind.                           | wijzigingen | Goedg. | Date   |
|--------------------------------|-------------|--------|--------|
|                                |             | Getek. | 7.7.82 |
| Chauffage Vancouillie p.v.b.a. |             |        |        |
| Steenstraat, 70,               |             |        |        |
| 8100-Torhout T. 050.211328     |             |        |        |
| 48CV138                        |             |        |        |

Schakelbord  
Stookplaats  
Beluik van Velden O.C.M.W. Brugge