


zijgevel links

voorgevel



zijgevel rechts



achtergevel

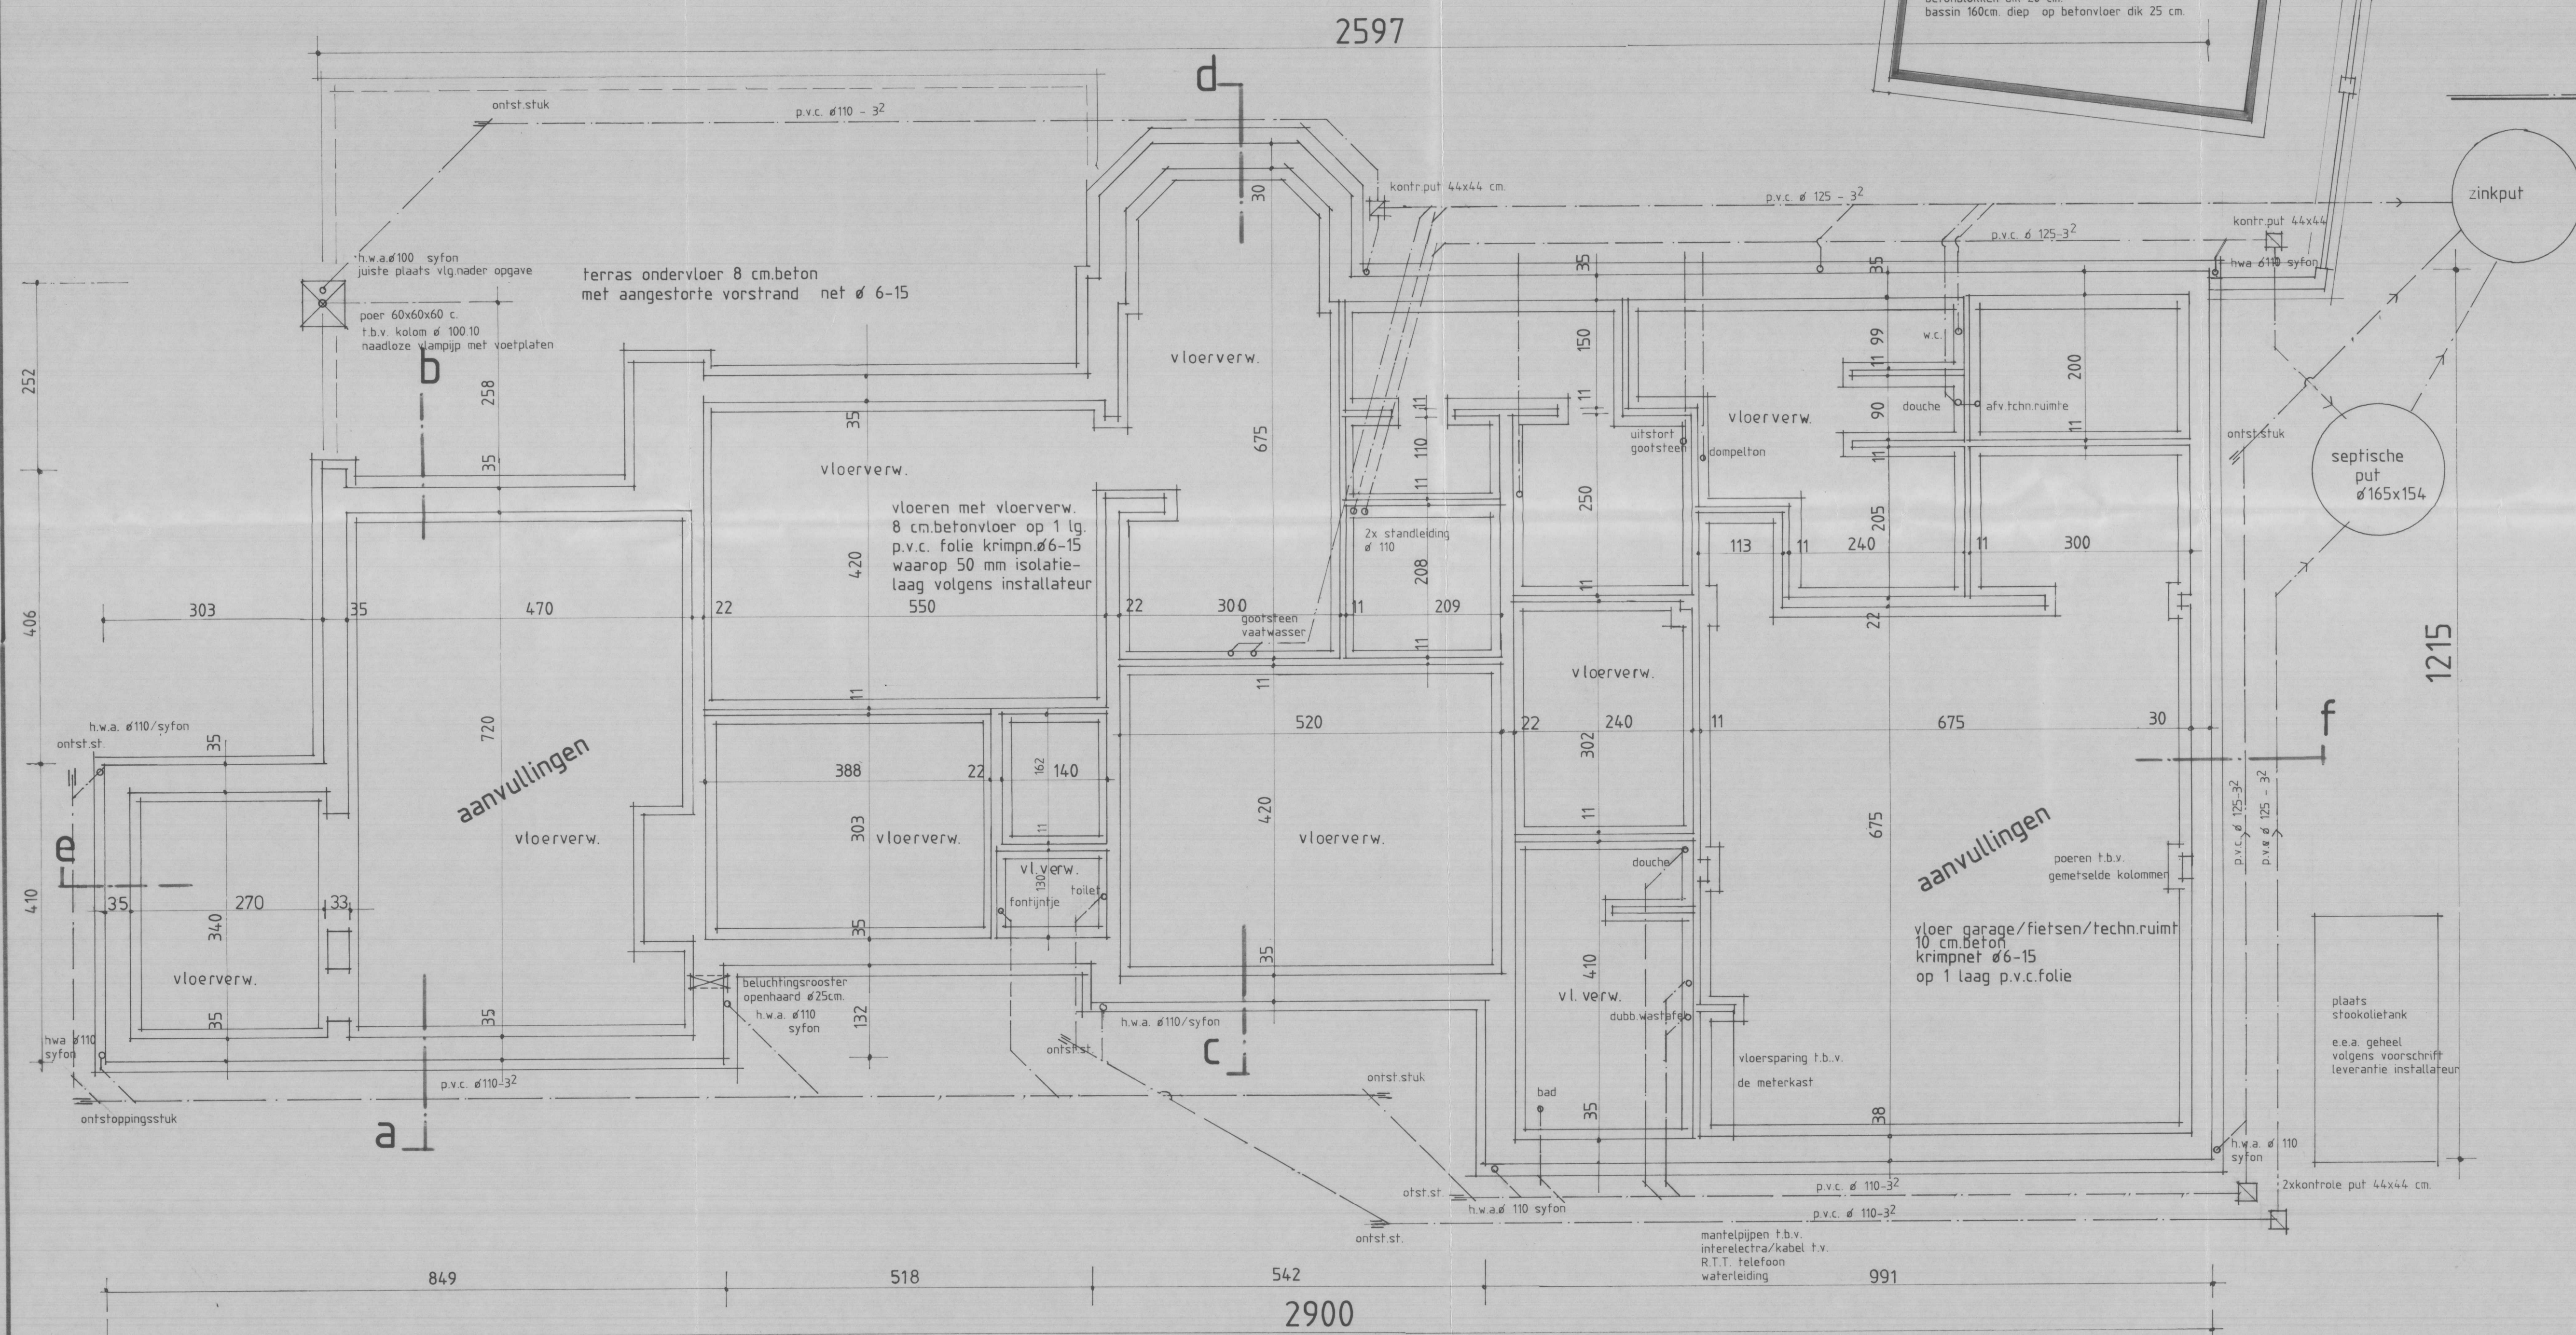

fundering - riolering- vloeren

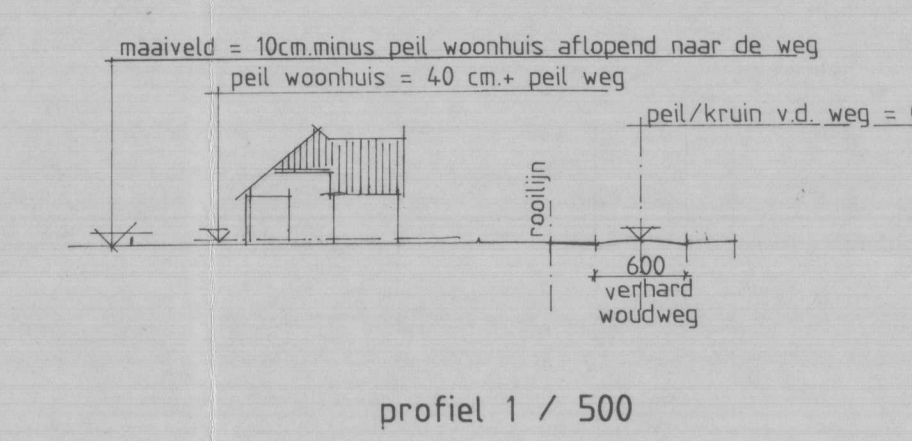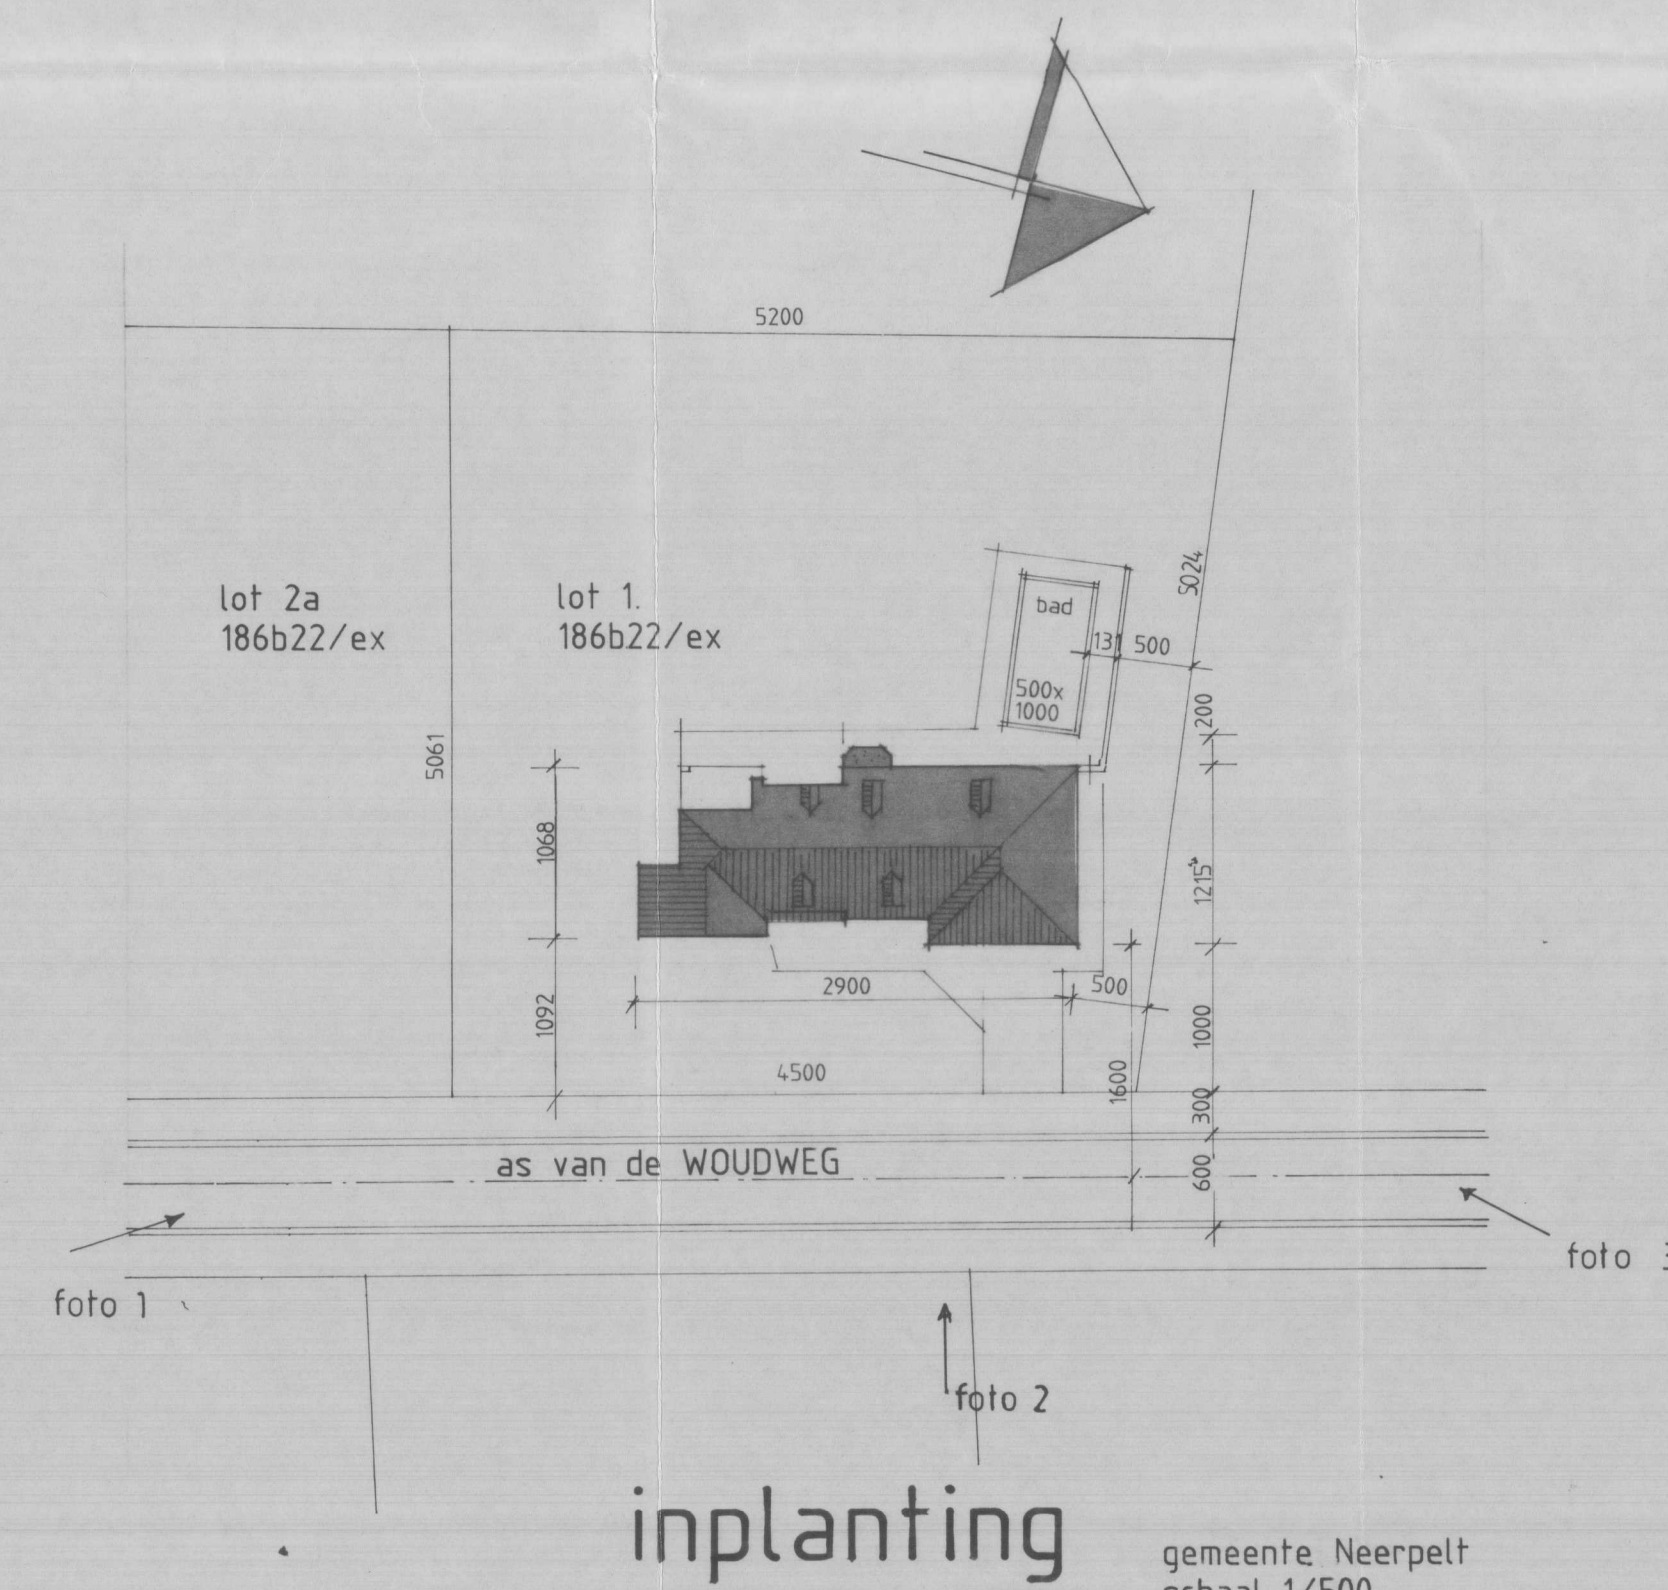

MATERIALEN:

1. dakbedekking betonpan Neroma RBB herfstkleur
2. goten, houten bakgoor op klossen en sporen
3. gootboord meranti geheel dekkend schilderwerk, wit
4. plint, baksteen donkergrijs hv, w.f. tot 5 lagen + peil
5. raam-, deur- en kozijnen kunststof of aluminium, wit
6. garage sectionaalpoorten Hörmann, wit 9010
7. bloembakken van meranti, geprof. boord met zinken bak op ingemetselde klossen 20x20 cm, wit schilderwerk.
8. boelboorden 18 mm garantiespex, gebr. witte aluminium trim.
9. dakkapel zijwangen van staande meranti banddeeltjes, gebr. wit zijwangen isoleren middels 70mm. Rockwool fasadeplaat.
10. Velux dakvenster.
11. loggia plafonds doorzetten als dakoverstek beblimmering, kraaldelen. kolomtimmering, onderlagbalken en juk van meranti.

provincie limburg
gemeente neerpelt

vrijstaande woning v.r.v.
Dhr./Mevr.G.W. van Lith.
Irenelaan 38 5583 AE Aalst-Waalre N.L.
bouwplaats:
verkaveling "de grote heide" Neerpelt
a.d. Woudweg lot 1. sectie A 186 b22/ex
blok b.

de bouwheer
G.W. van Lith
de architect
hans wagter
ingeschreven op de tabel van de
orde v. architecten prov. limburg

bouwaanvraag fundering-gevelaanzichten-inplanting

architect hans wagter
grevensbroeksstraat 20 3930 hamont - achel 011-640887

schaal 1 / 50
datum 07-05-1993
blad 02
dossier