

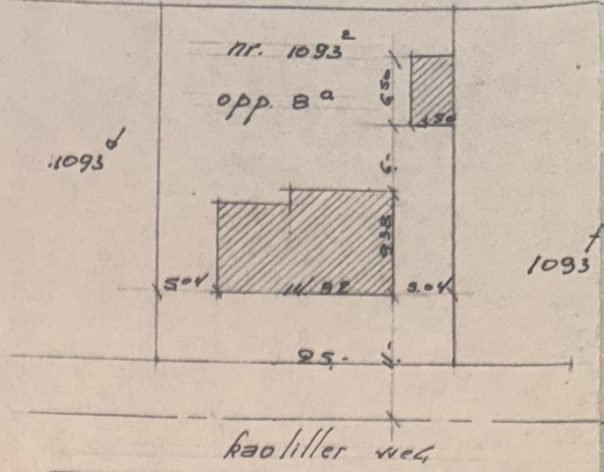
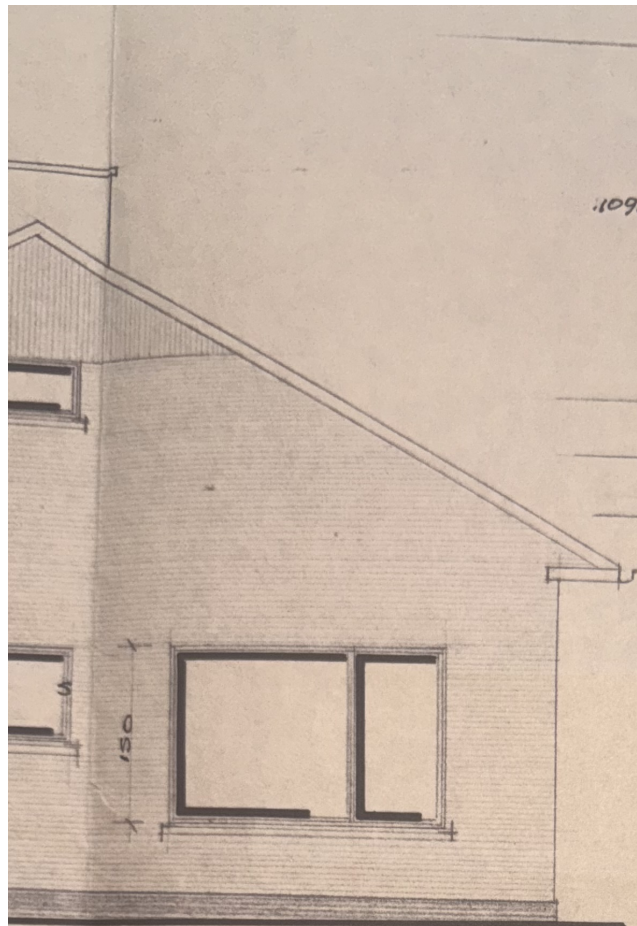


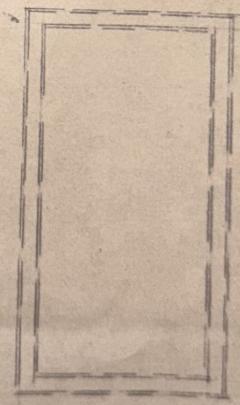


liggingsplan schaal 1/500

gemte boeholt^e
sektie c 1093^e

l rechts
1/50

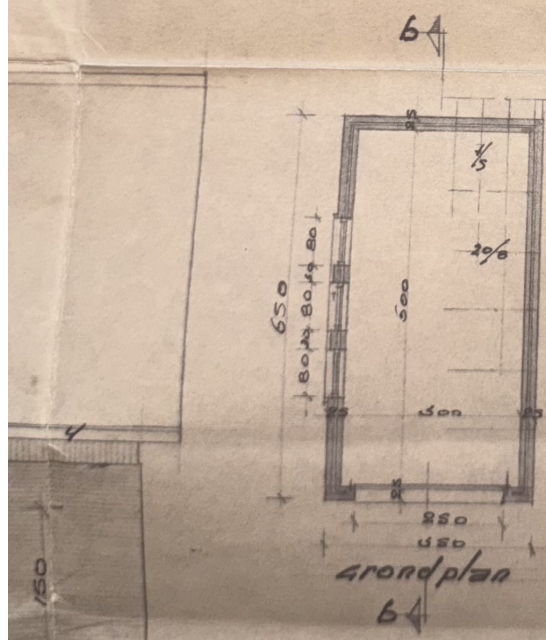



tundering

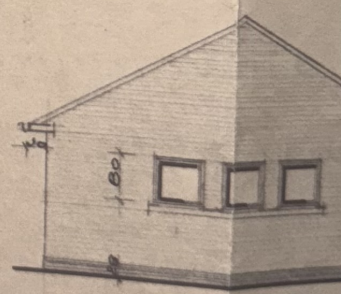


zijgevel lin

autobergp
schaal 1/100

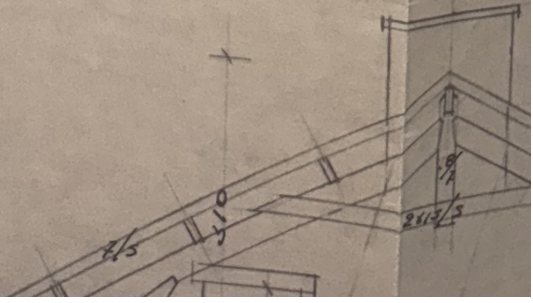


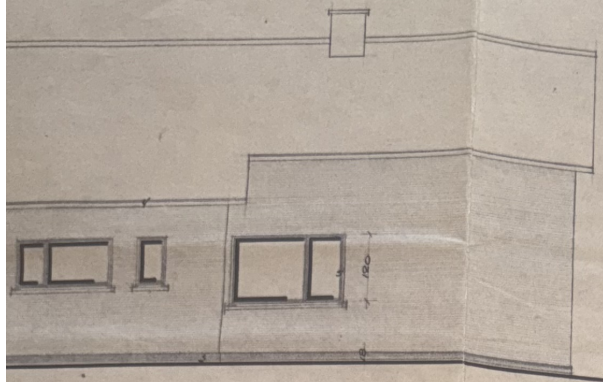



achtergevel
schaal 1/50

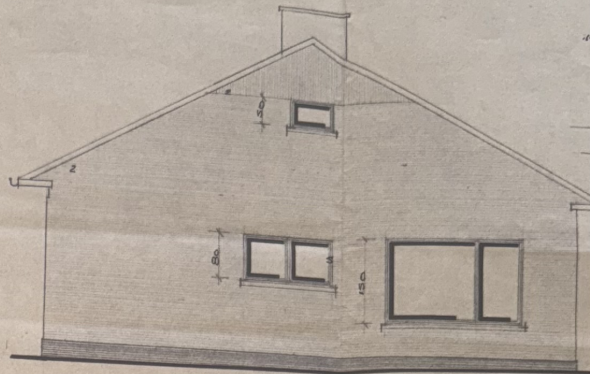


zijgevel rechts
schaal 1/50

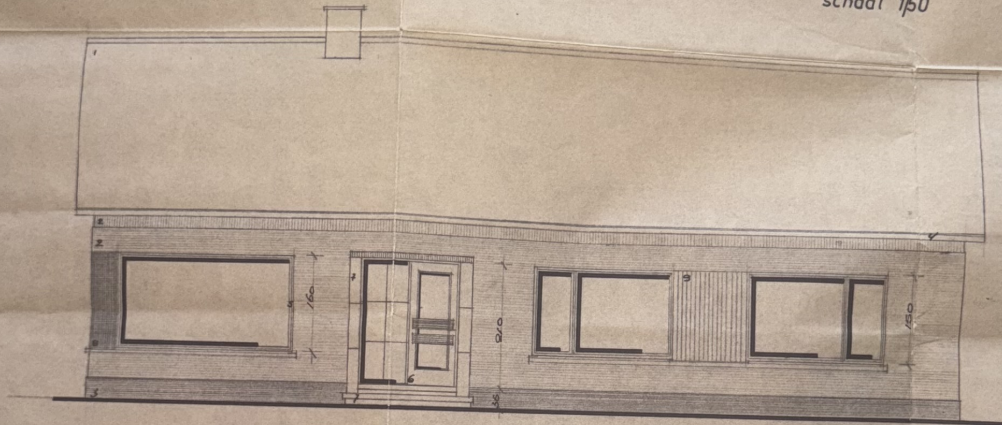

voorgevel
schaal 1/50

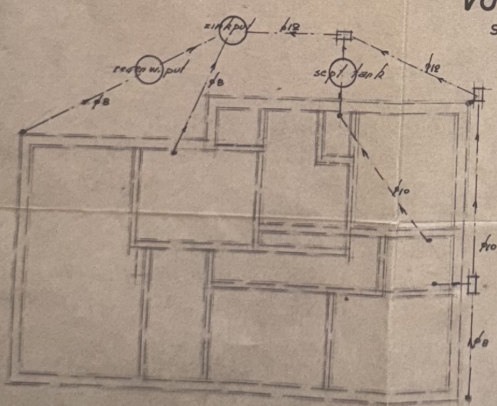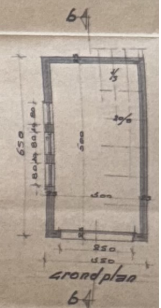


fundering
schaal 1/100

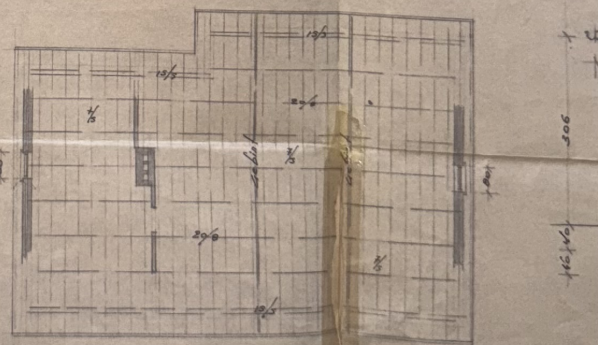


dakplan
schaal 1/100

opp. 90,60 m²
 in houd. 116,87 m³
 484 m³


opbrengst

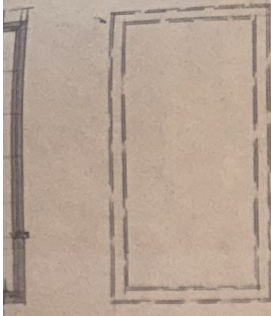


fundering

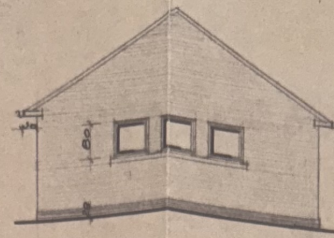

zijgevel links

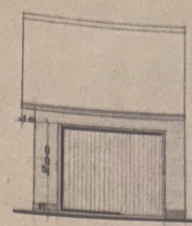

voorgevel

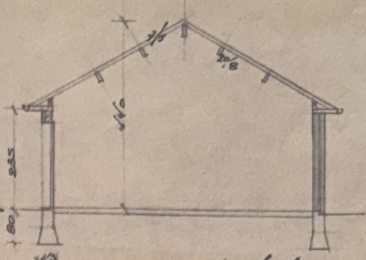


snede b-b


autobergplaats
 schaal 1/100

verklaring:

- 1 dakbedekking 4: leien zwart
- 2 metselwerk: romains rood
- 3 waalvorm paars
- 4 kroonlijst in groen hout - met paaseel zink
- 5 schrijfwerk 4: ren en boot
- 6 voordeur afzelia
- 7 blauwe steen
- 8 mozaiek 2/9
- 9 muurbekleding in afzelia

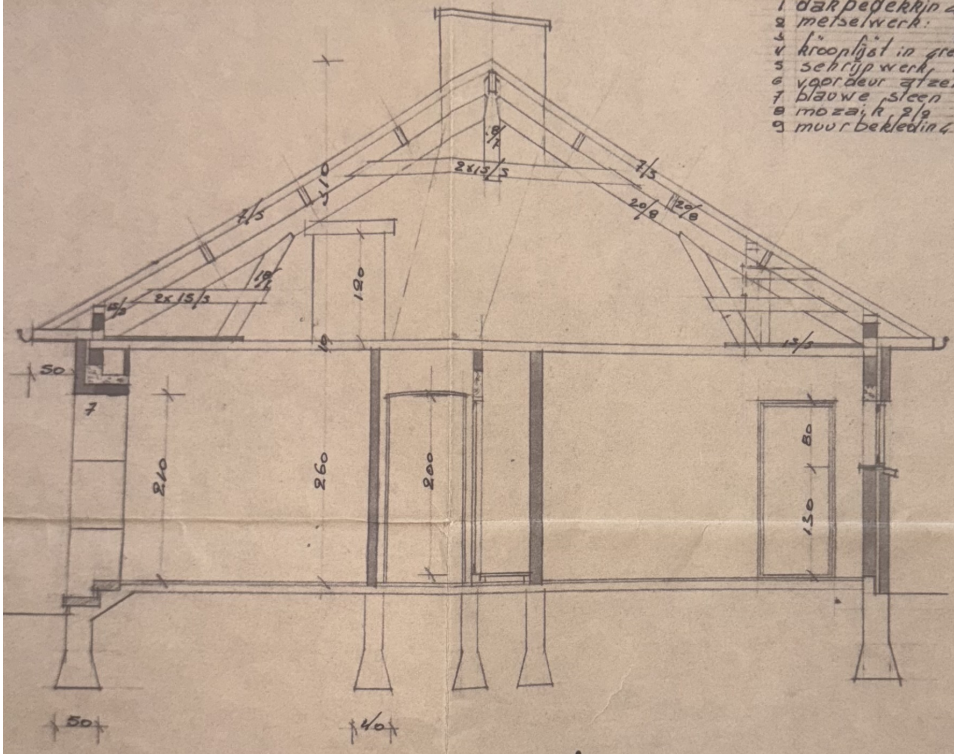

snede a-a
 schaal 1/50

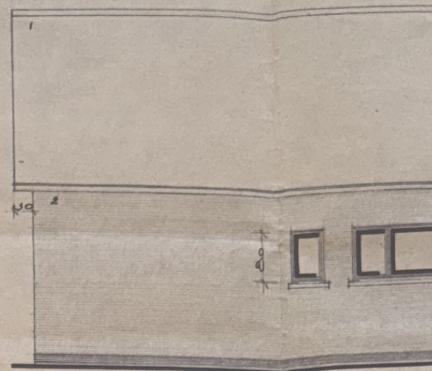

achte
schaa

