





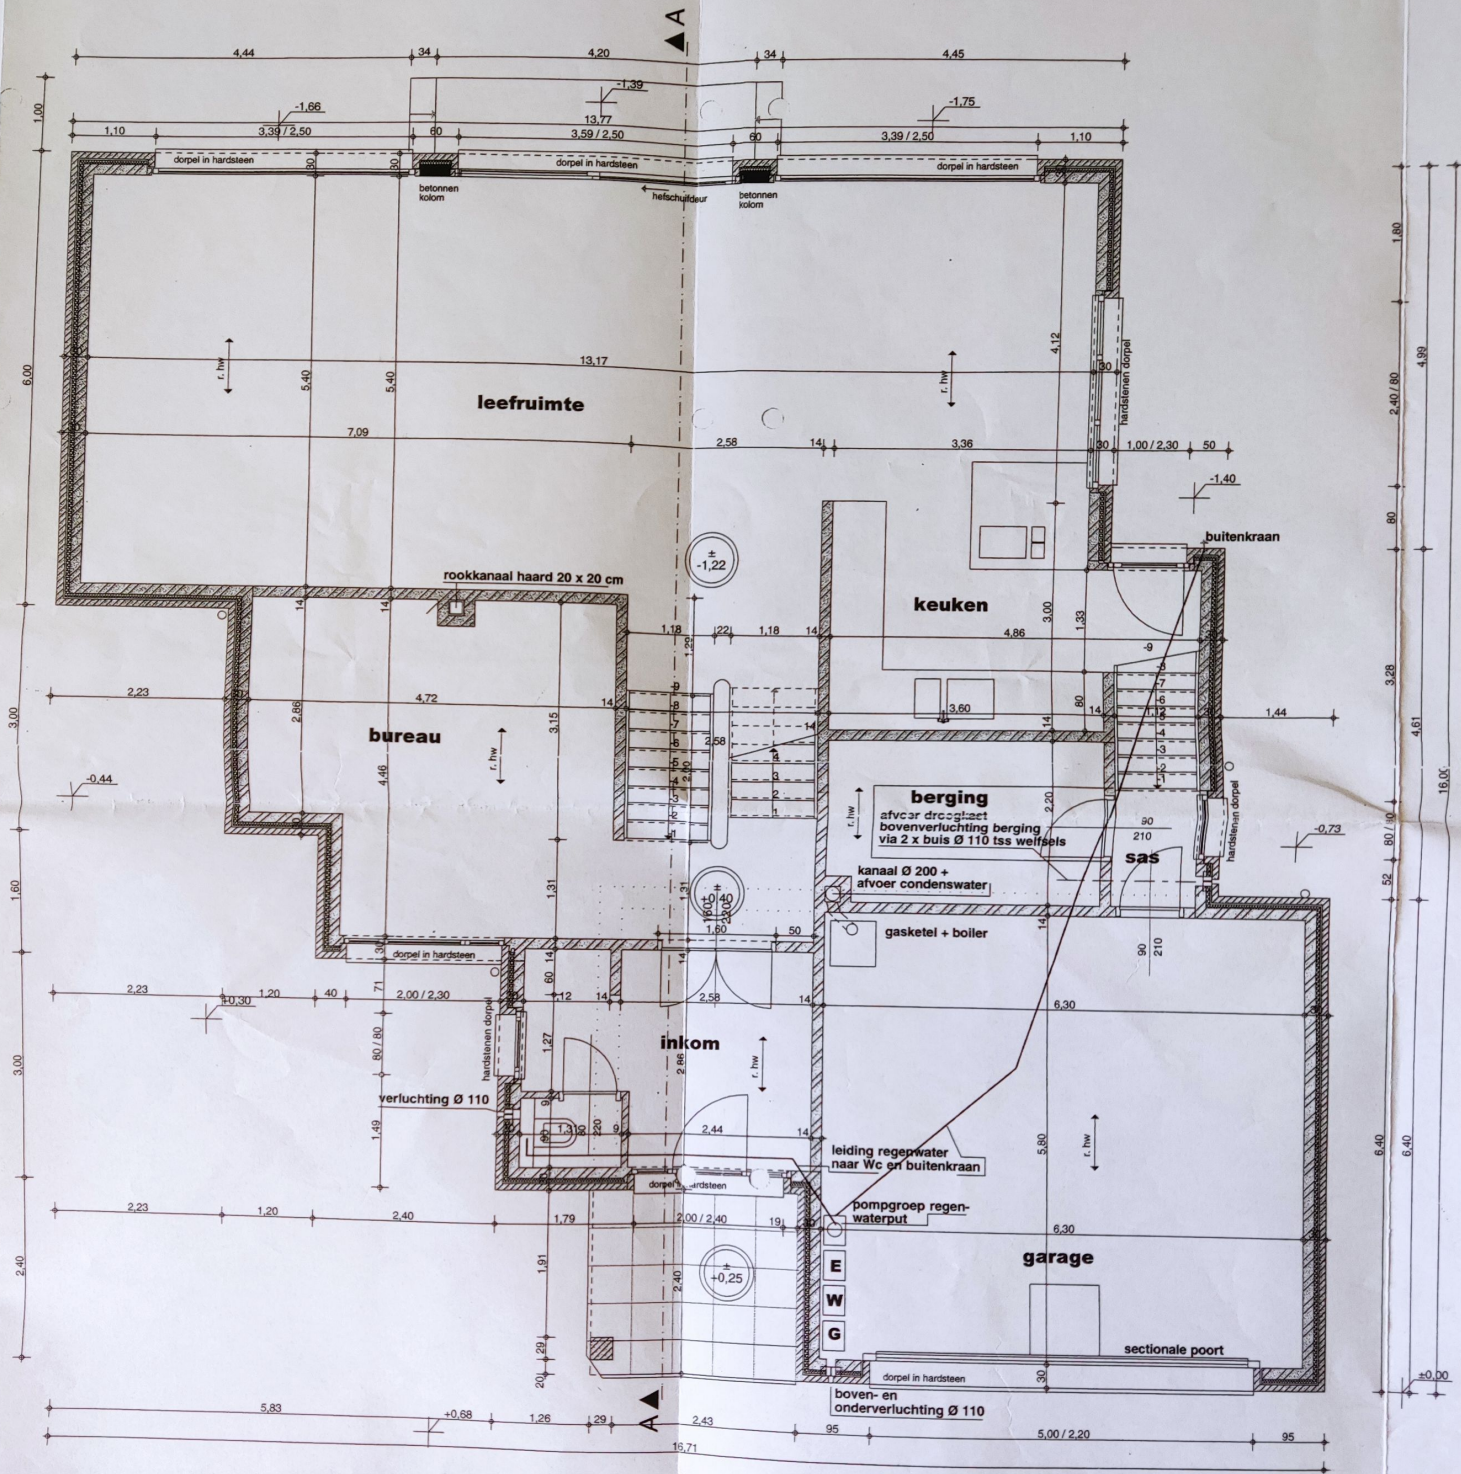


GELIJKVLOERS

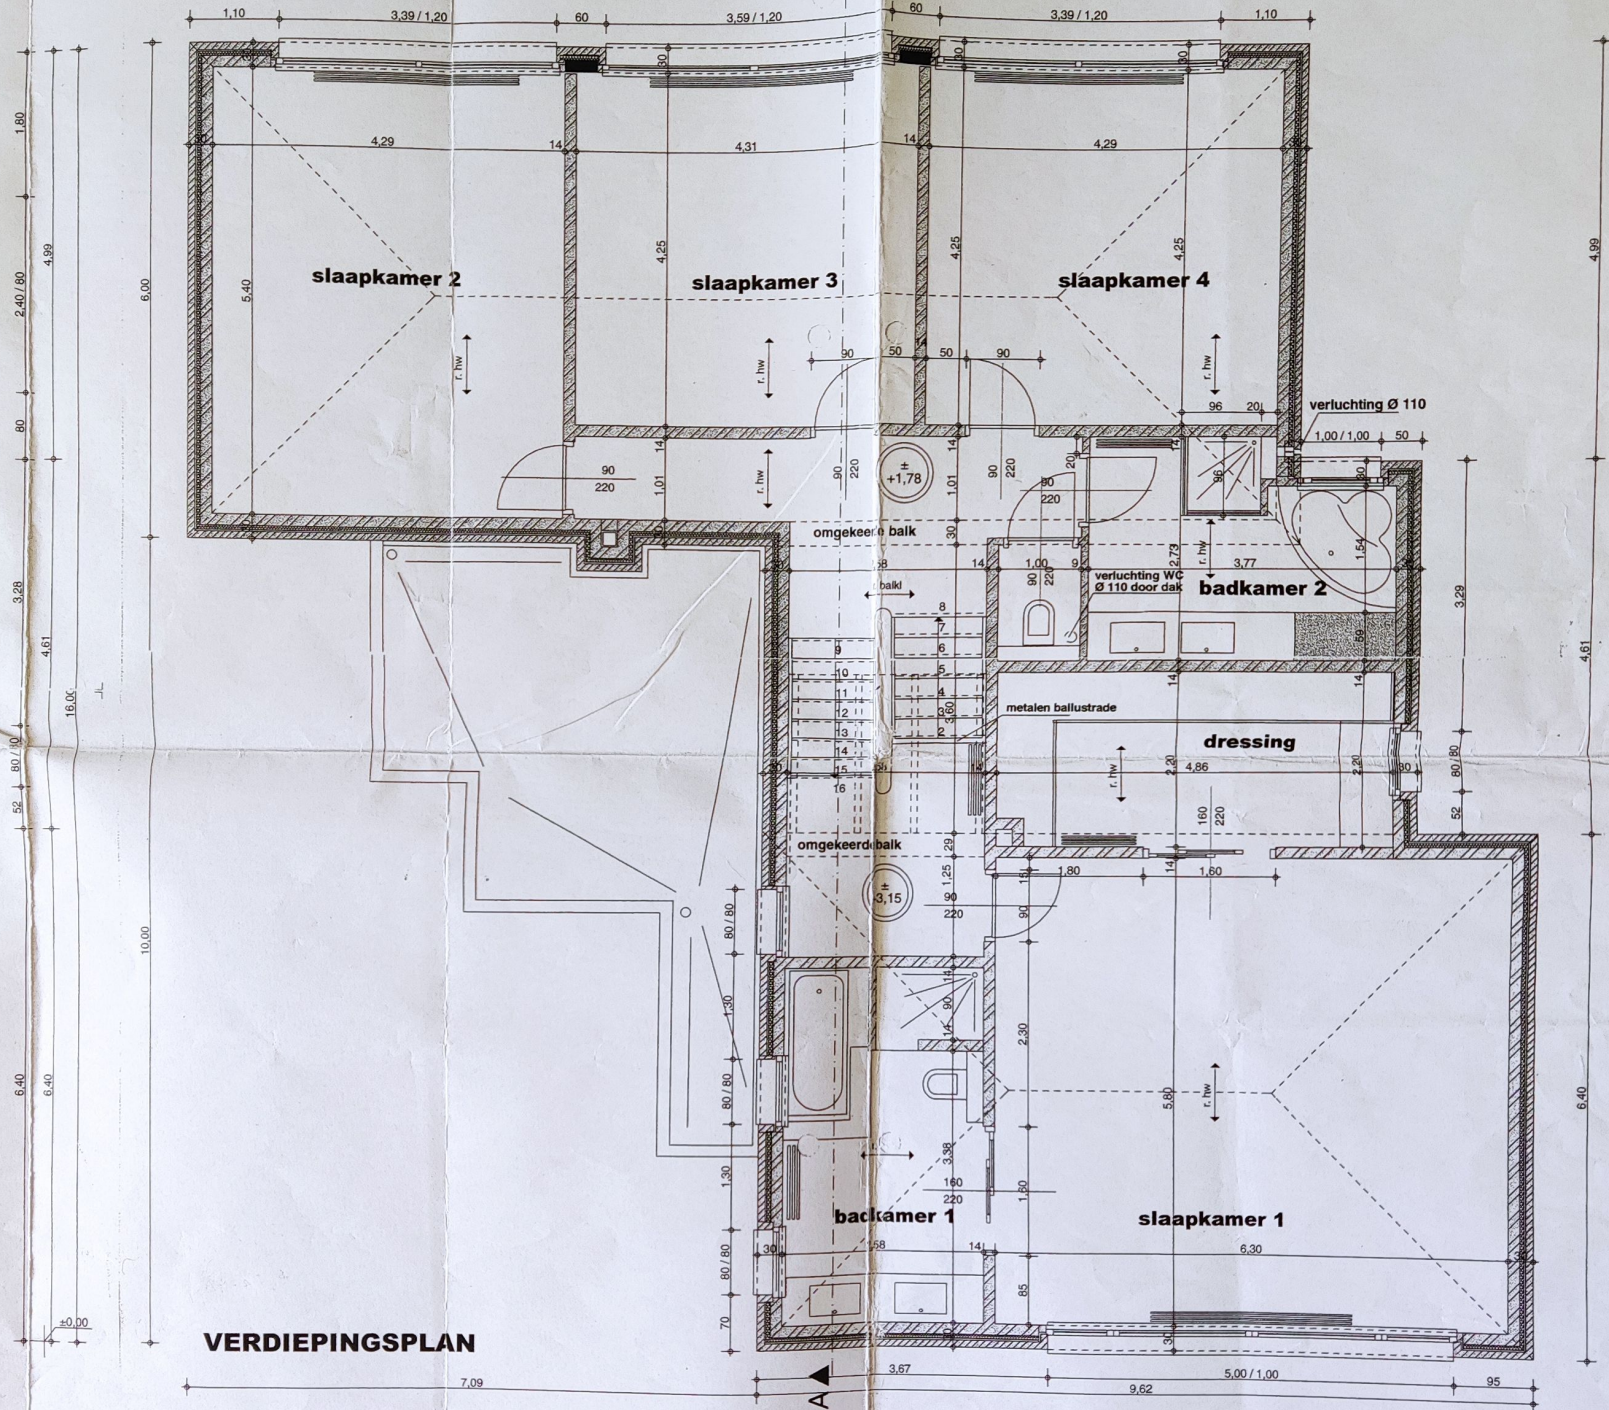

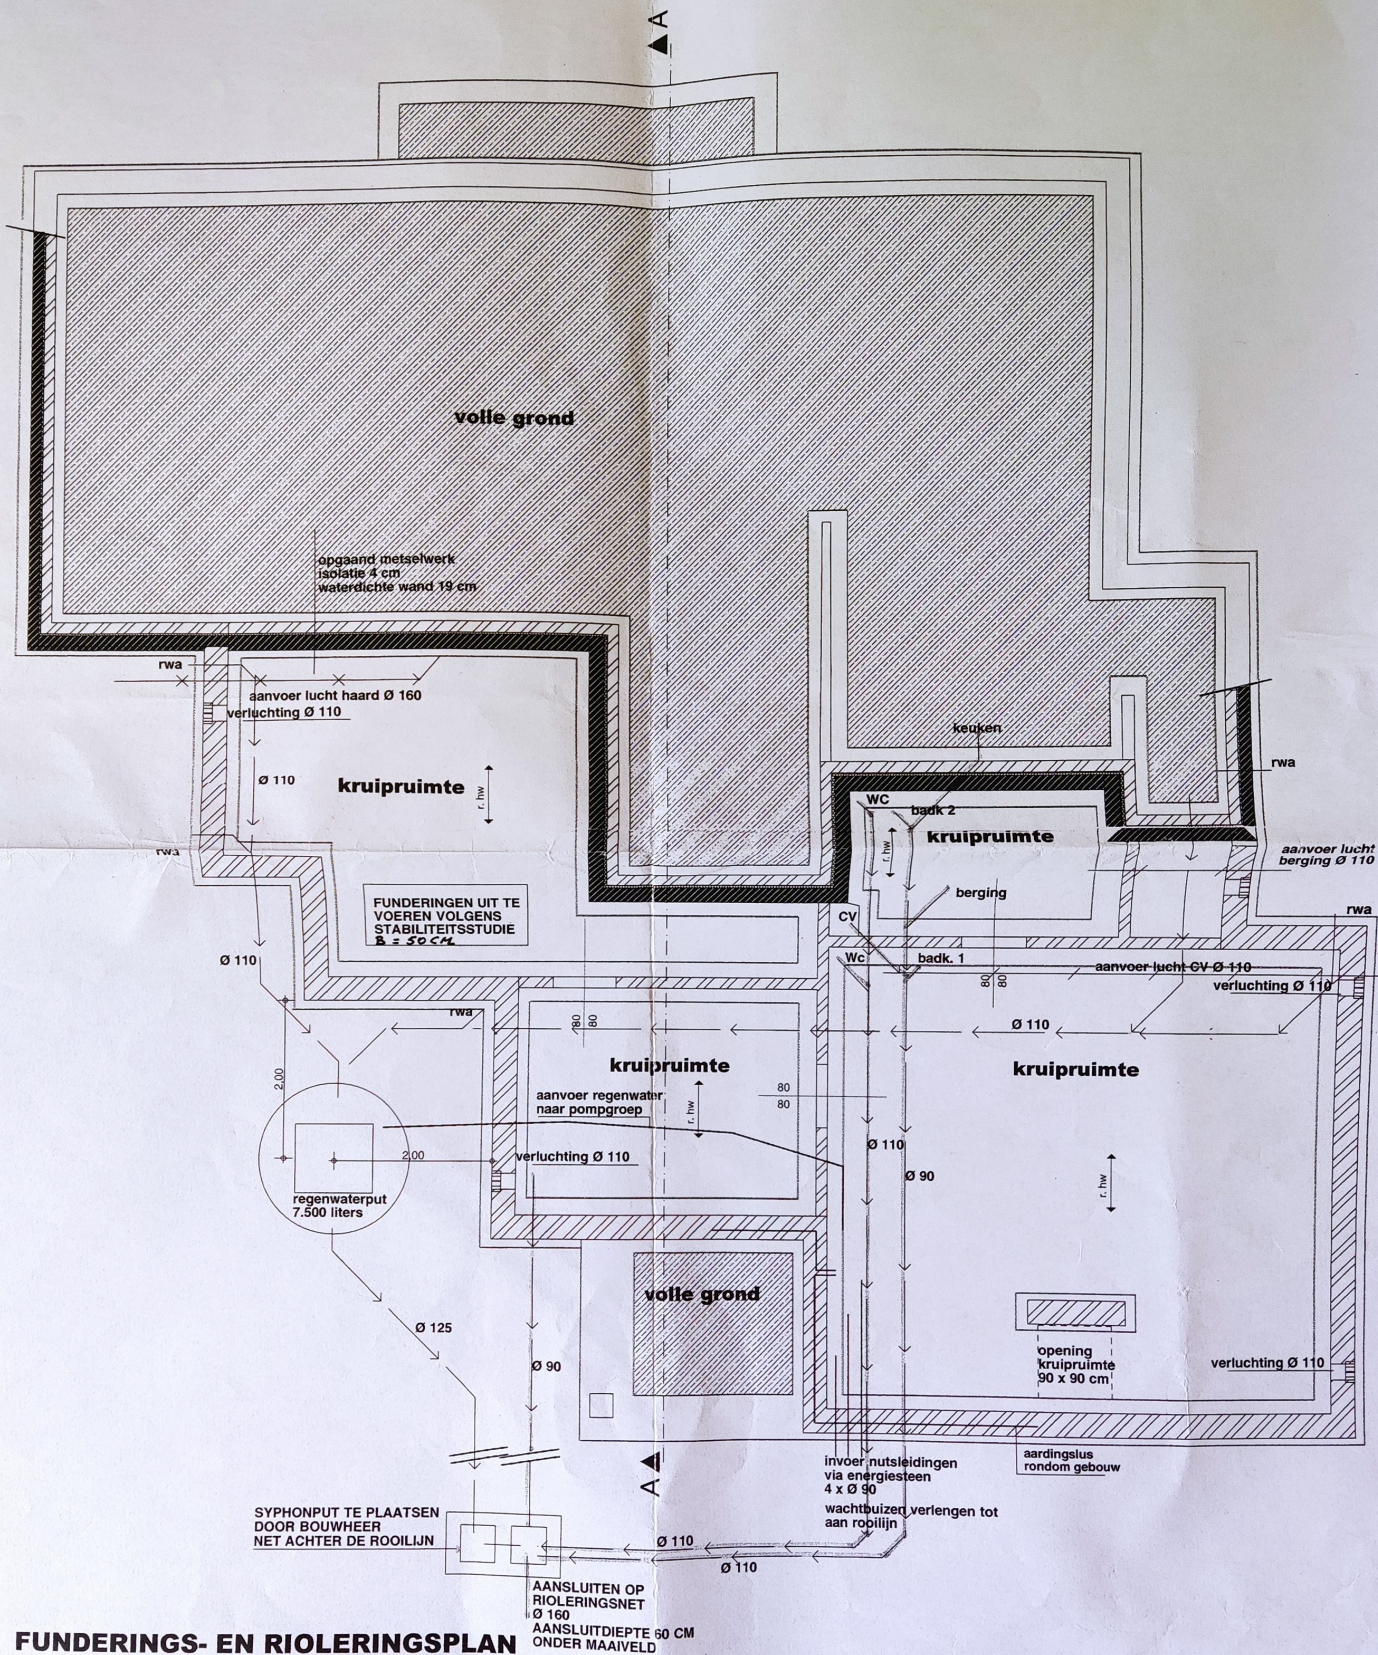


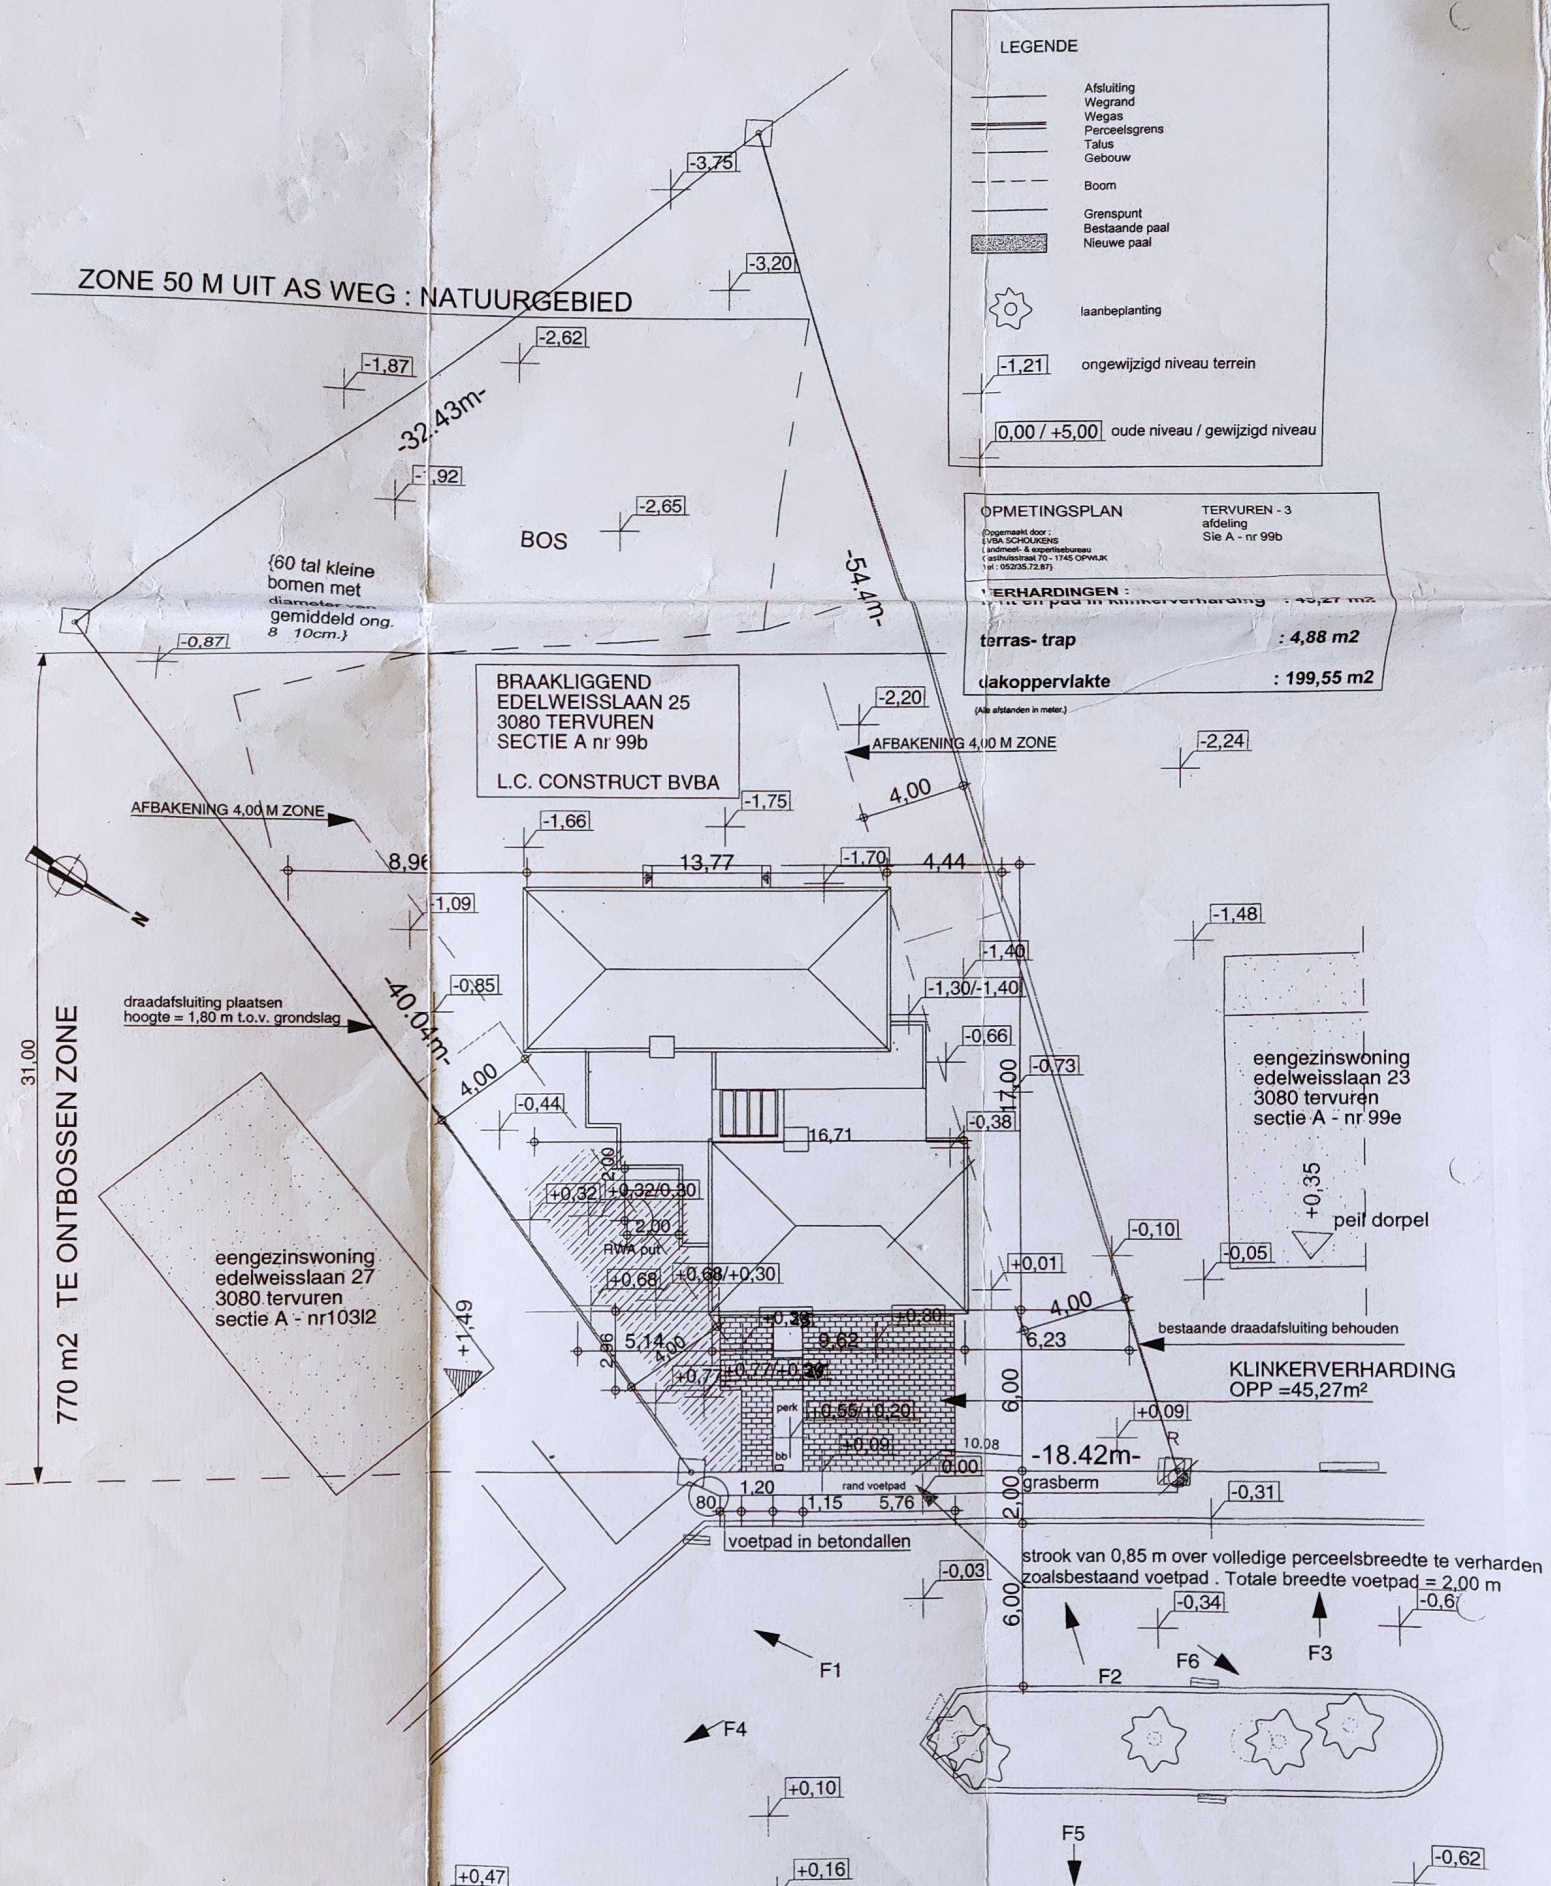

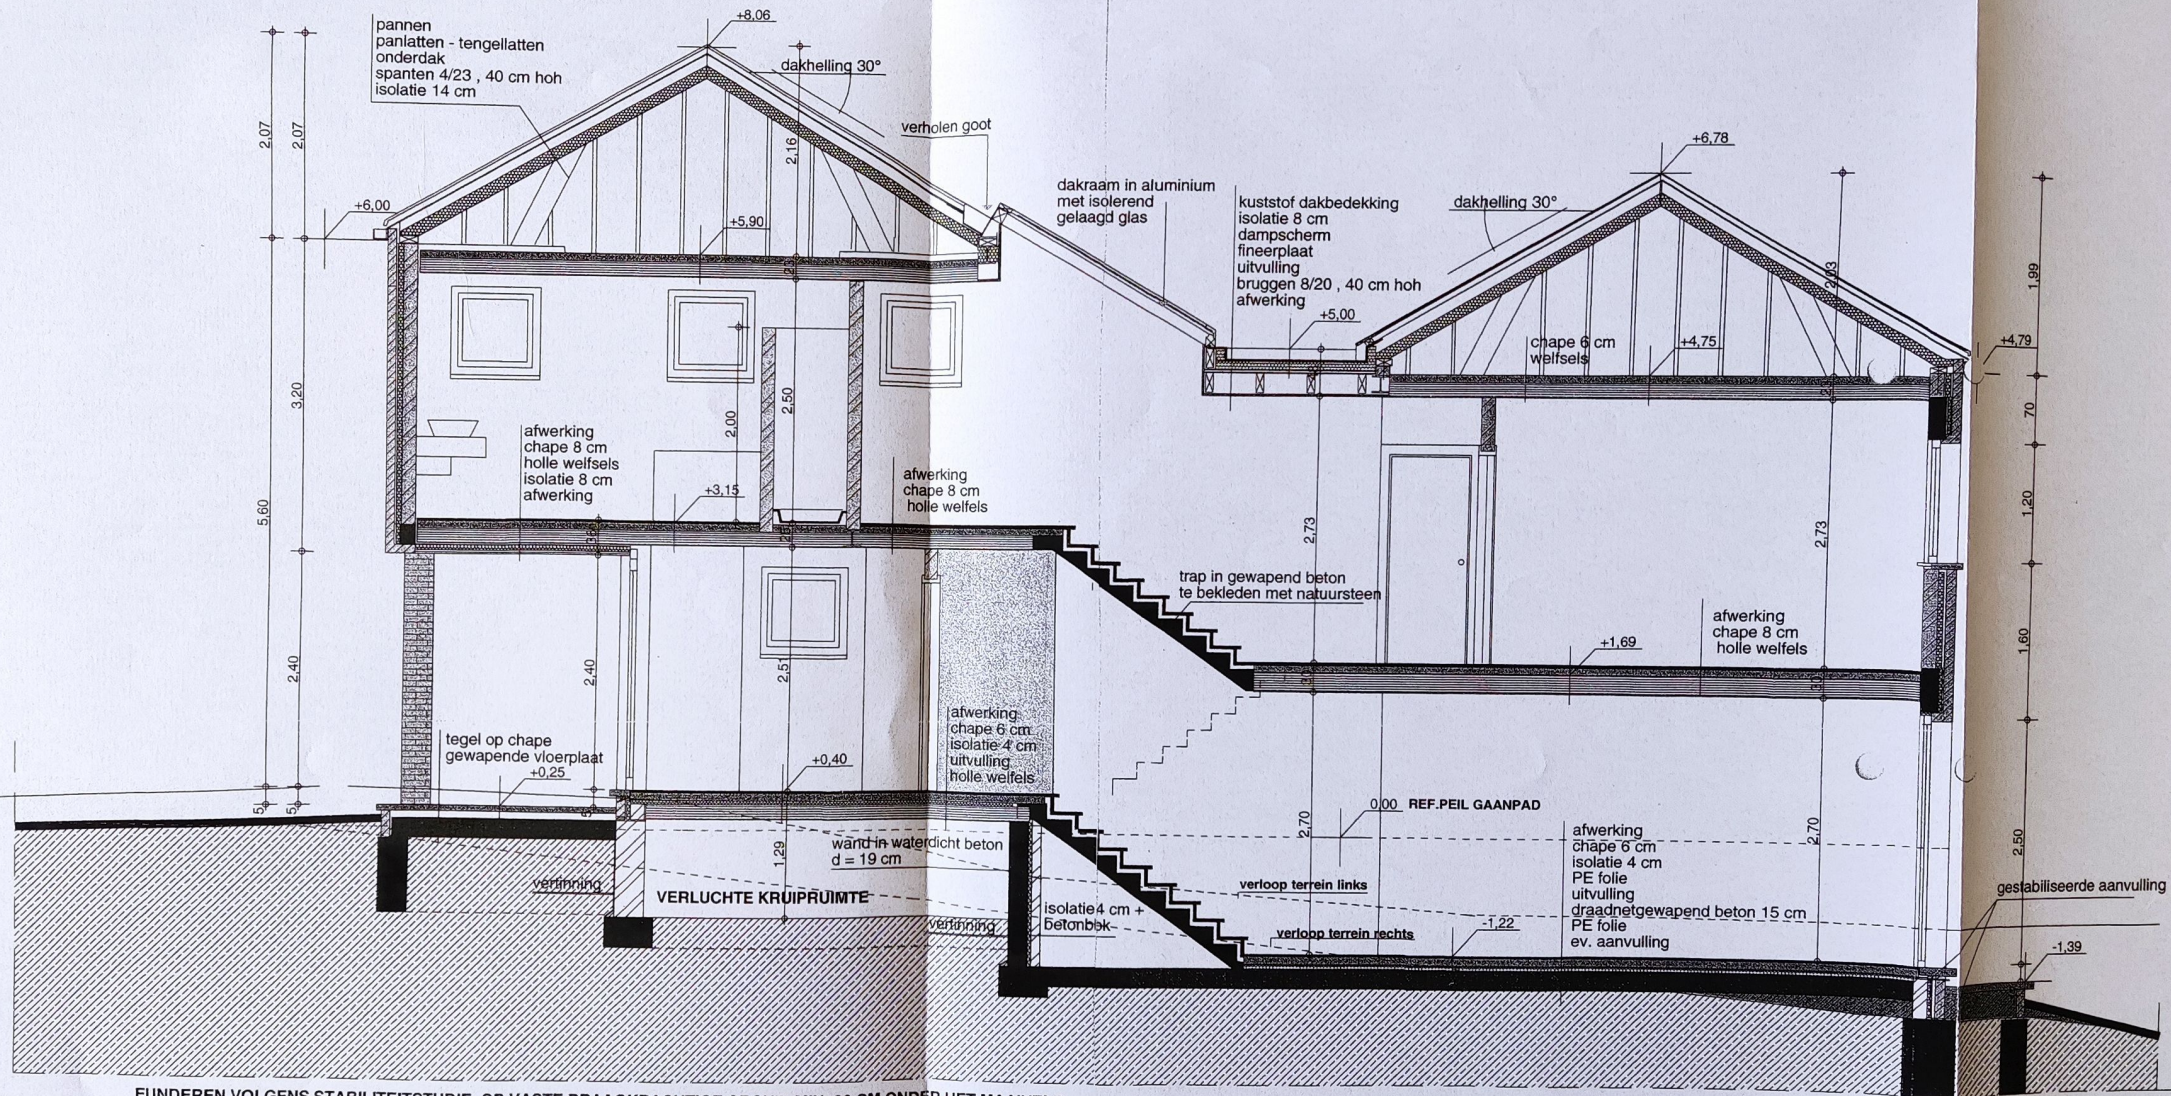


FUNDEREN VOLGENS STABILITEITSTUDIE OP VASTE DRAAGKRACHTIGE GROND, MIN. 80 CM ONDER HET MAAVELD


DOORSNEDE A - A

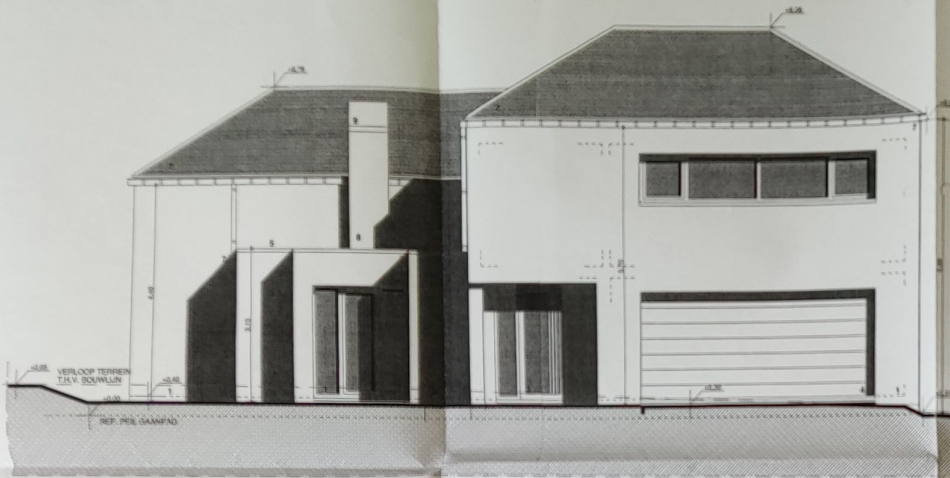


VOERGEVEL

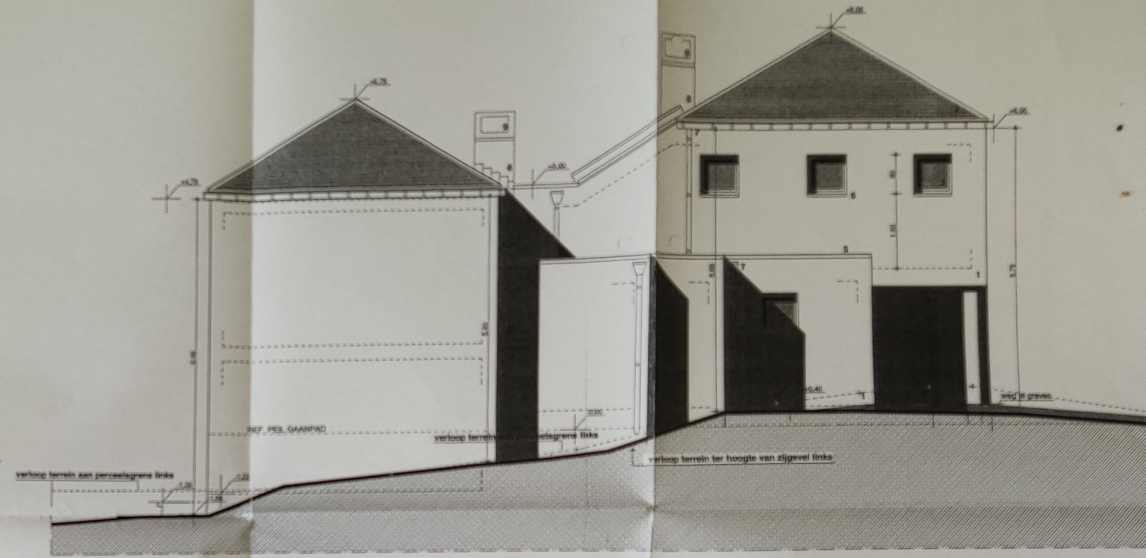

ZIJGEVEL LINKS

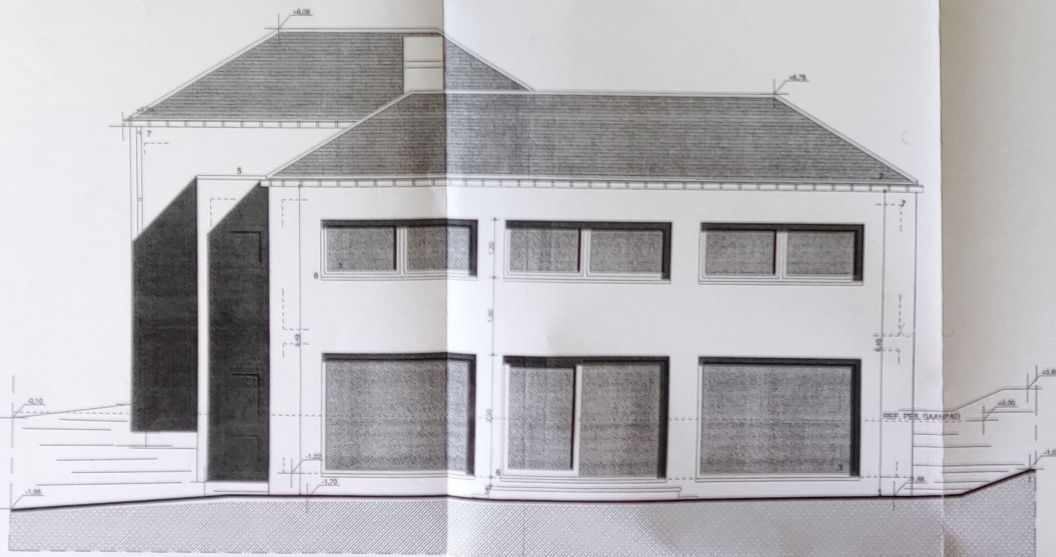


ACHTERGEVEL

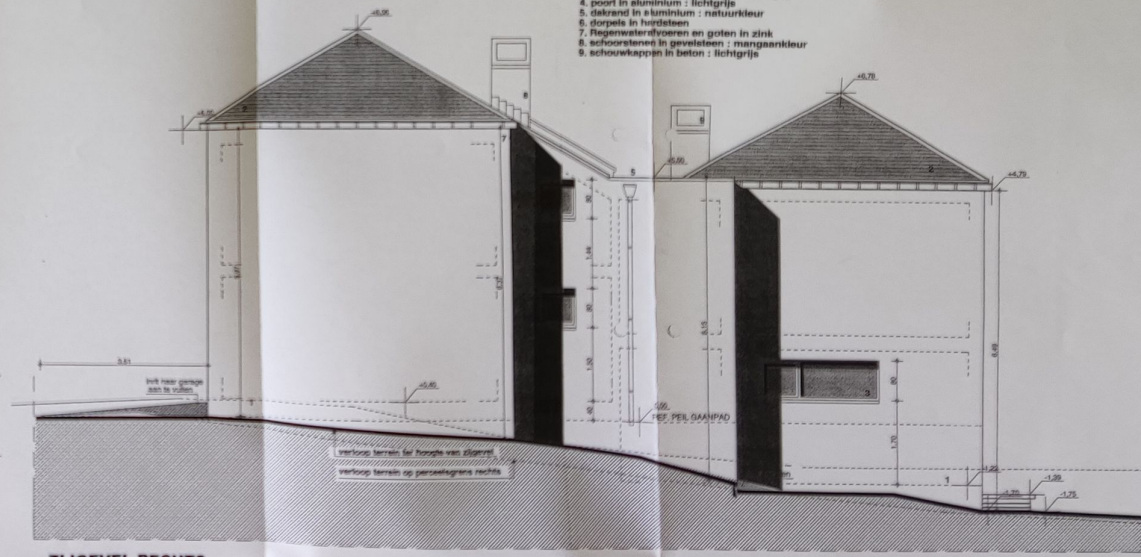


ZIJGEVEL RECHTS


- MATERIALEN**
1. gevelsteen : lera agora lichtgrijs module 65
 2. pannen : vlakke stormpan - antraciet
 3. ramen en deuren in aluminium : lichtgrijs
 4. poort in aluminium : lichtgrijs
 5. dakrand in aluminium : natuurkleur
 6. dorpels in hardsteen
 7. Regenwaterafvoeren en goten in zink
 8. schoorsteen in gevelsteen : mangankleur
 9. schouwkapen in beton : lichtgrijs

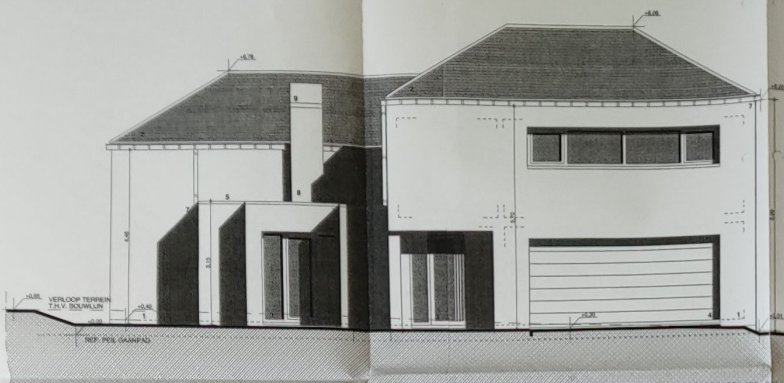


VOORGEVEL

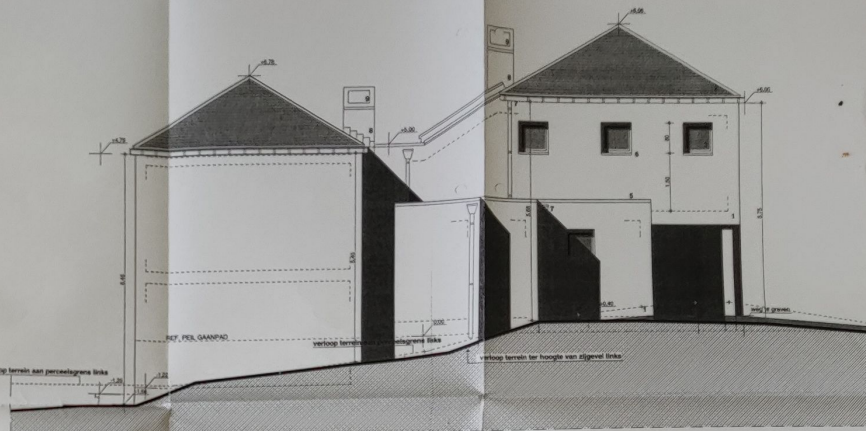

ZIJGEVEL LINKS

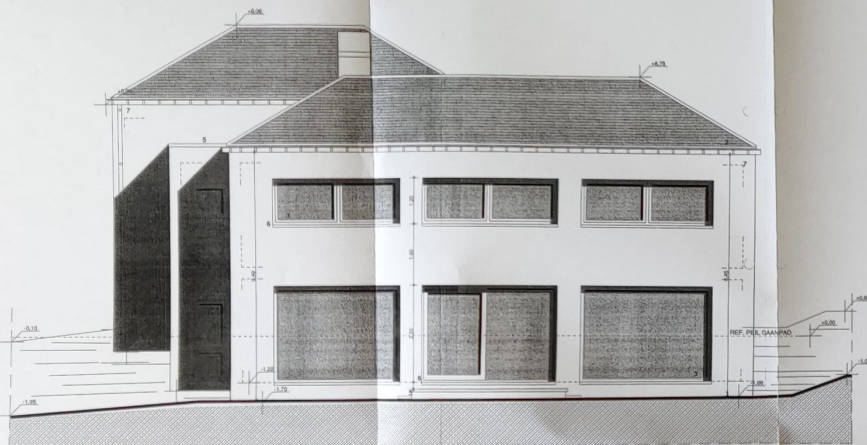


ACHTERGEVEL

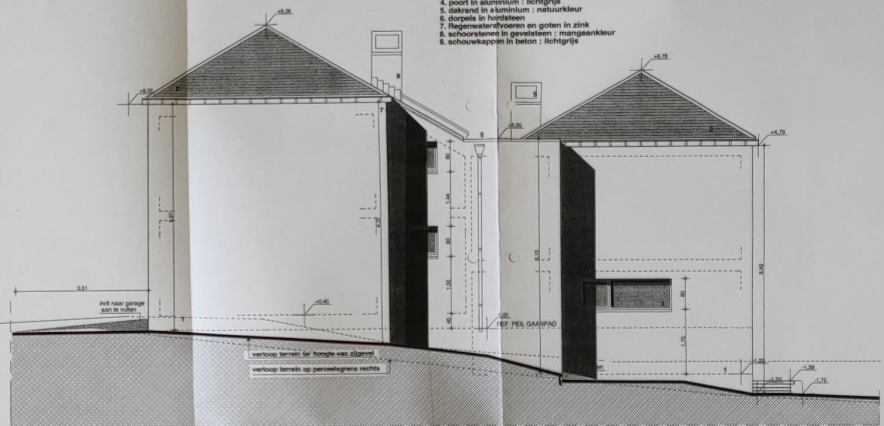

ZIJGEVEL RECHTS

- MATERIALEN**
1. gevelsteen : larca agora lichtgrijze module 65

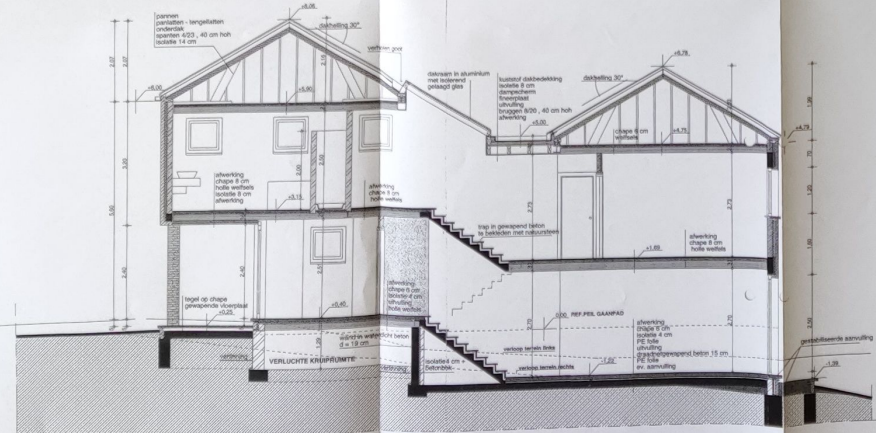

DOORSNEDE A - A

wijziging inplanting: 11,00 m uit as weg - dt 06.05.2005	
provincie vlaams brabant gemeente tervuren ontwerp : nieuwbouw woning 3080 tervuren , edelweestaal 25 3^e afdeling - sectie A, rns 99b opdrachtgever : de heer luc camps voor L.C. CONSTRUCT bvba i.o. 3500 hasselt , camelielaan 20 B architect : peter goyens tel 011 / 22 82 68 fax 011 / 22 12 63 gem 0495 / 18 32 94 peter goyens@pandora.be	duwaanvraag : gevels - doorsnede doel: 05.c.1.07 dt 04.07.2005

