





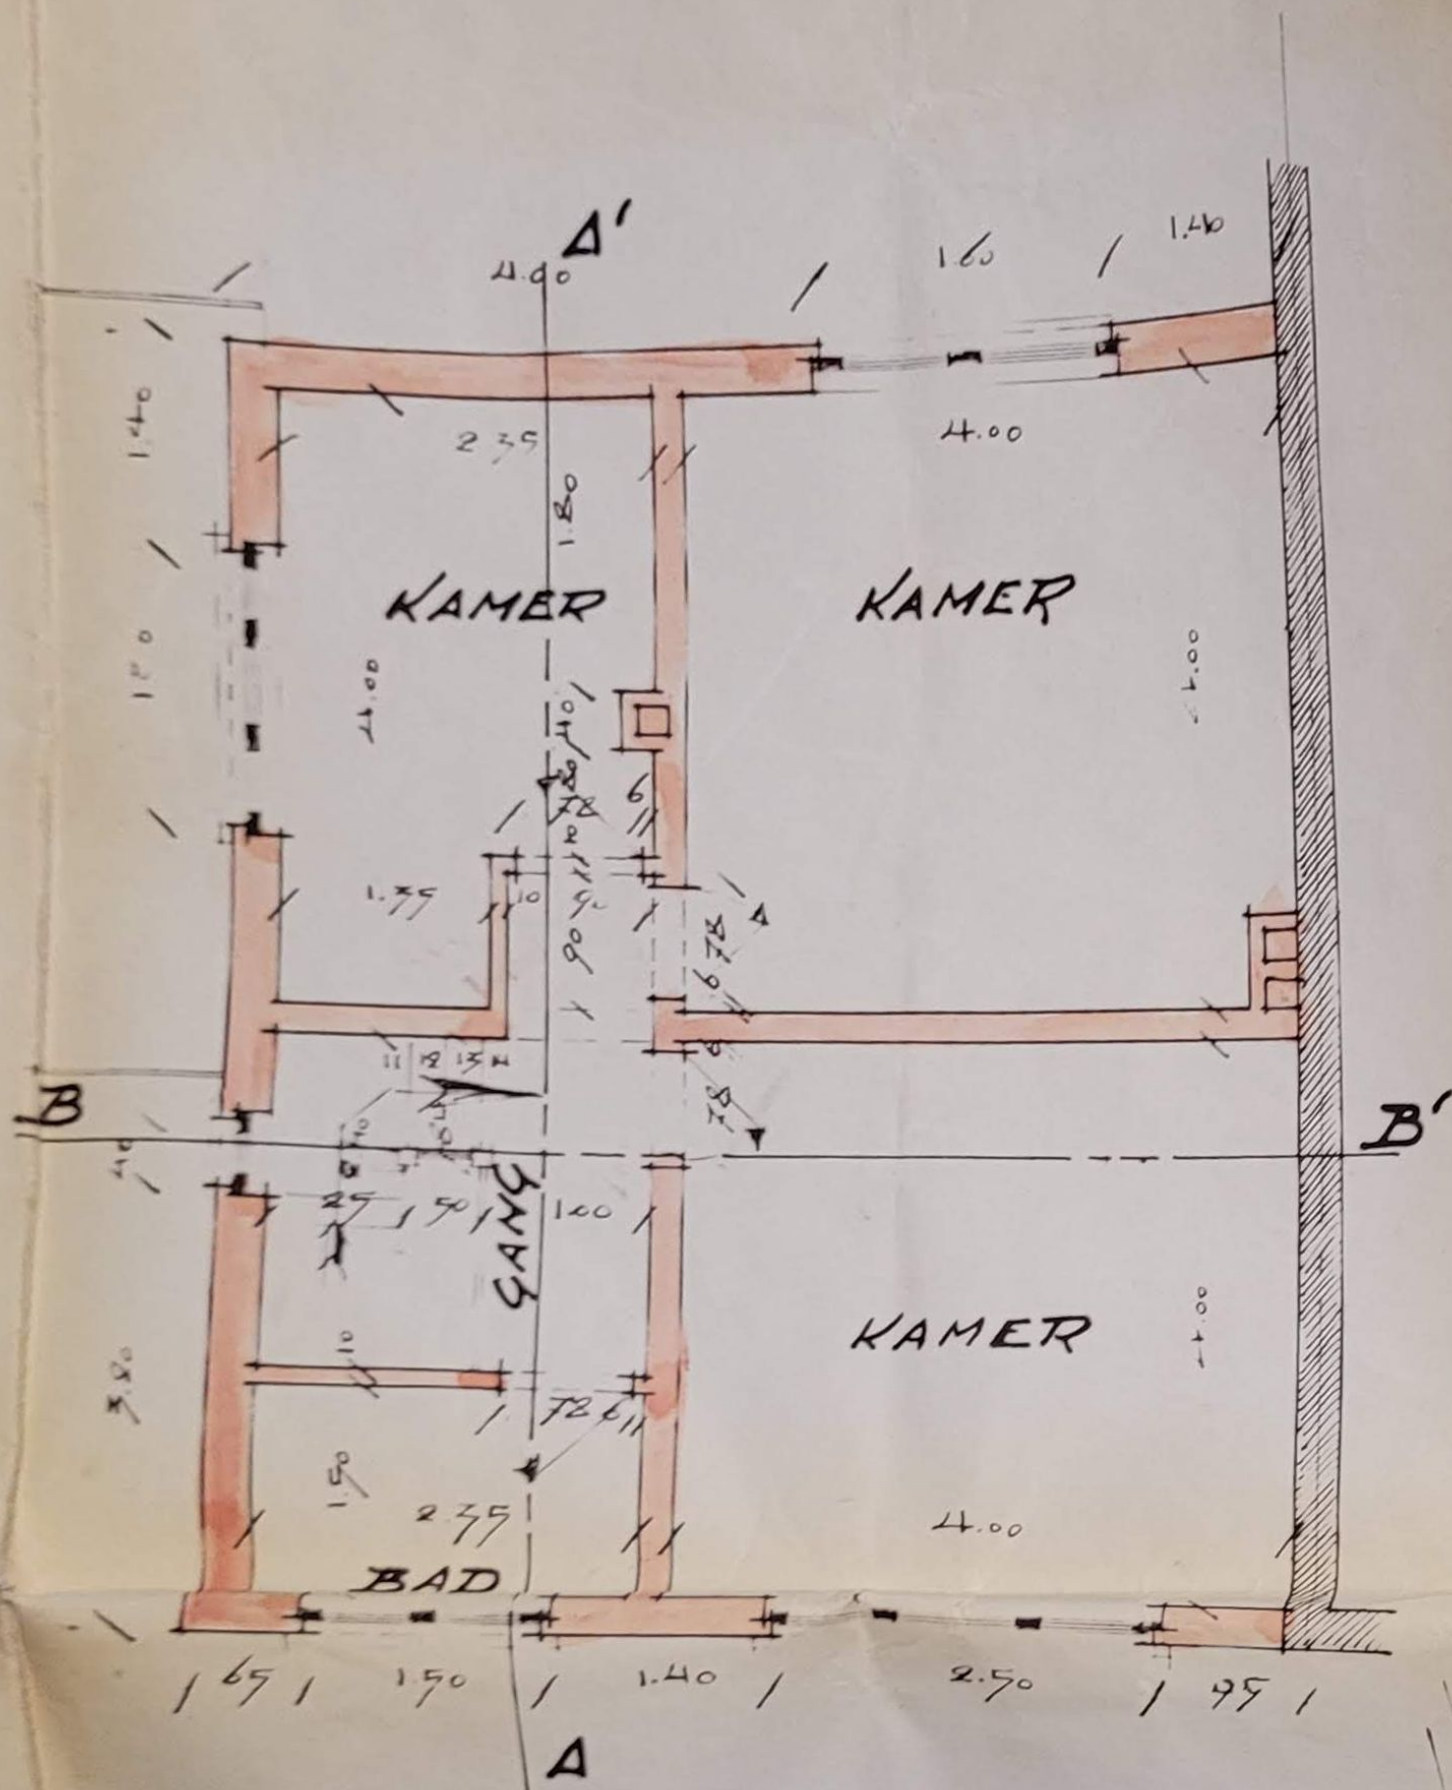

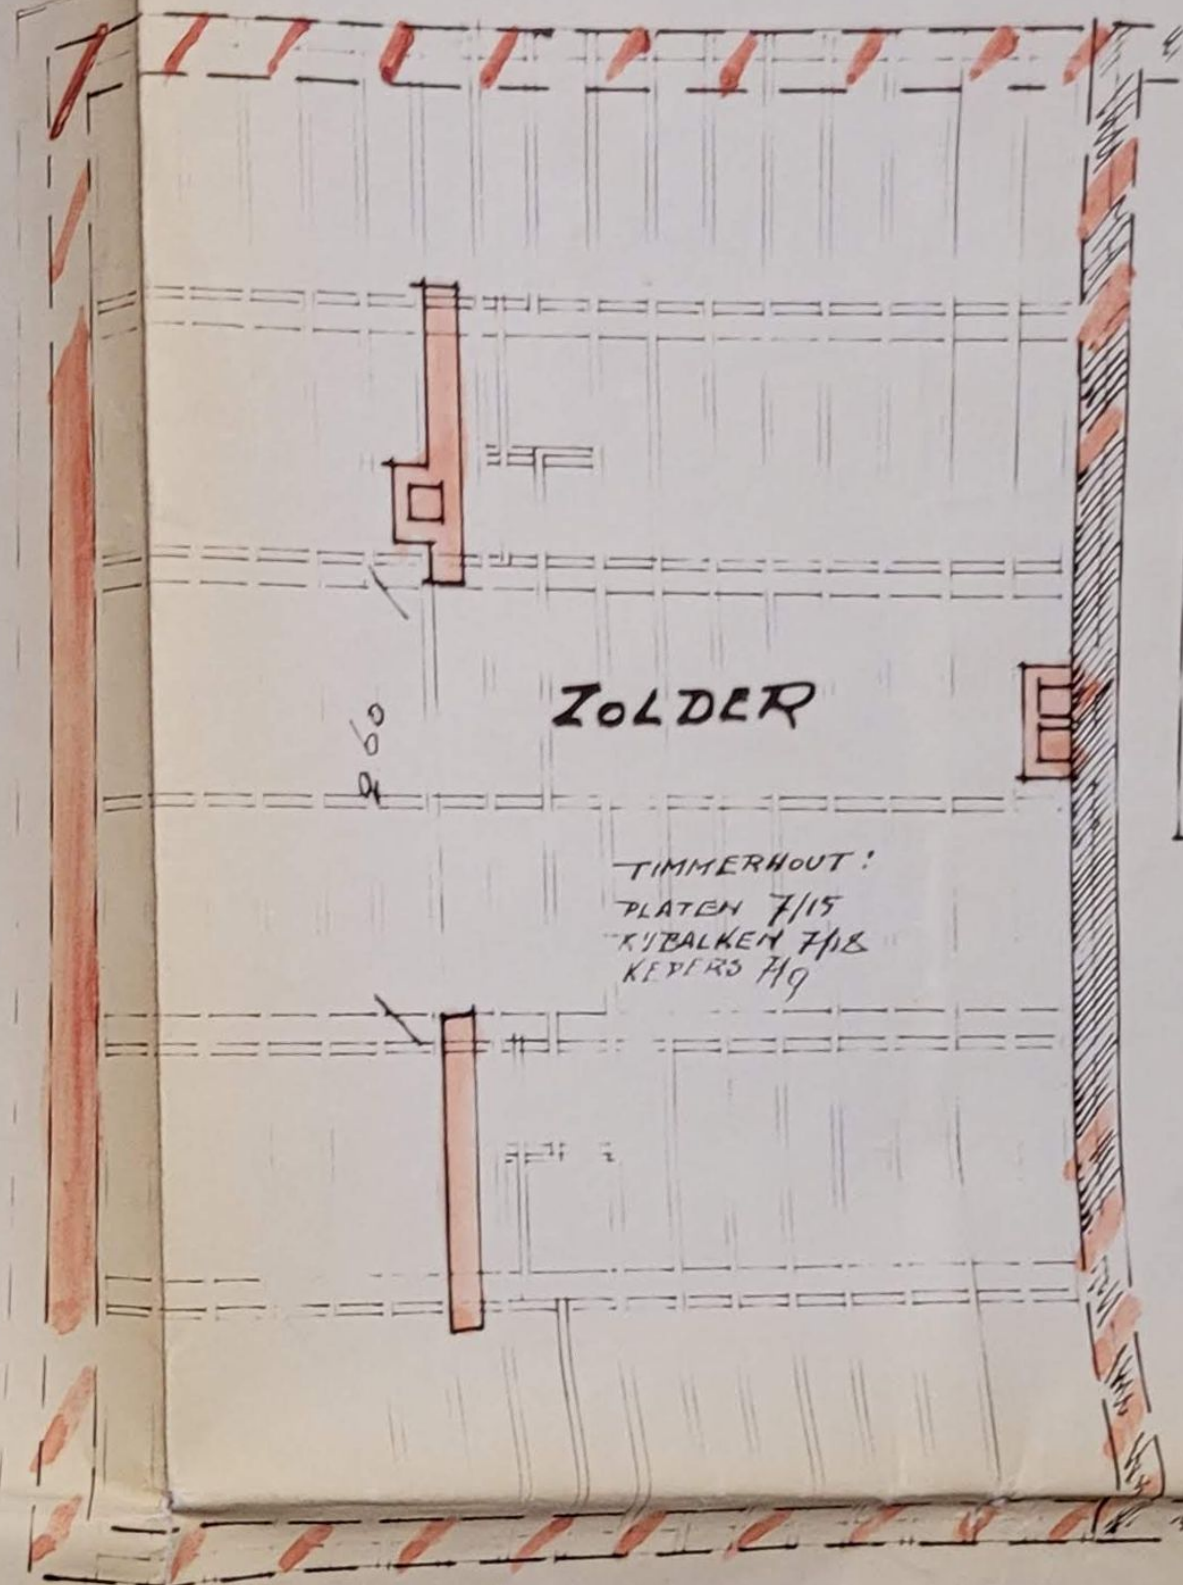

ZOLDER

TIMMERHOUT:  
PLATEN 7/15  
KIJBALKEN 7/18  
KEIERS 7/9

DAKRUIJTE

