



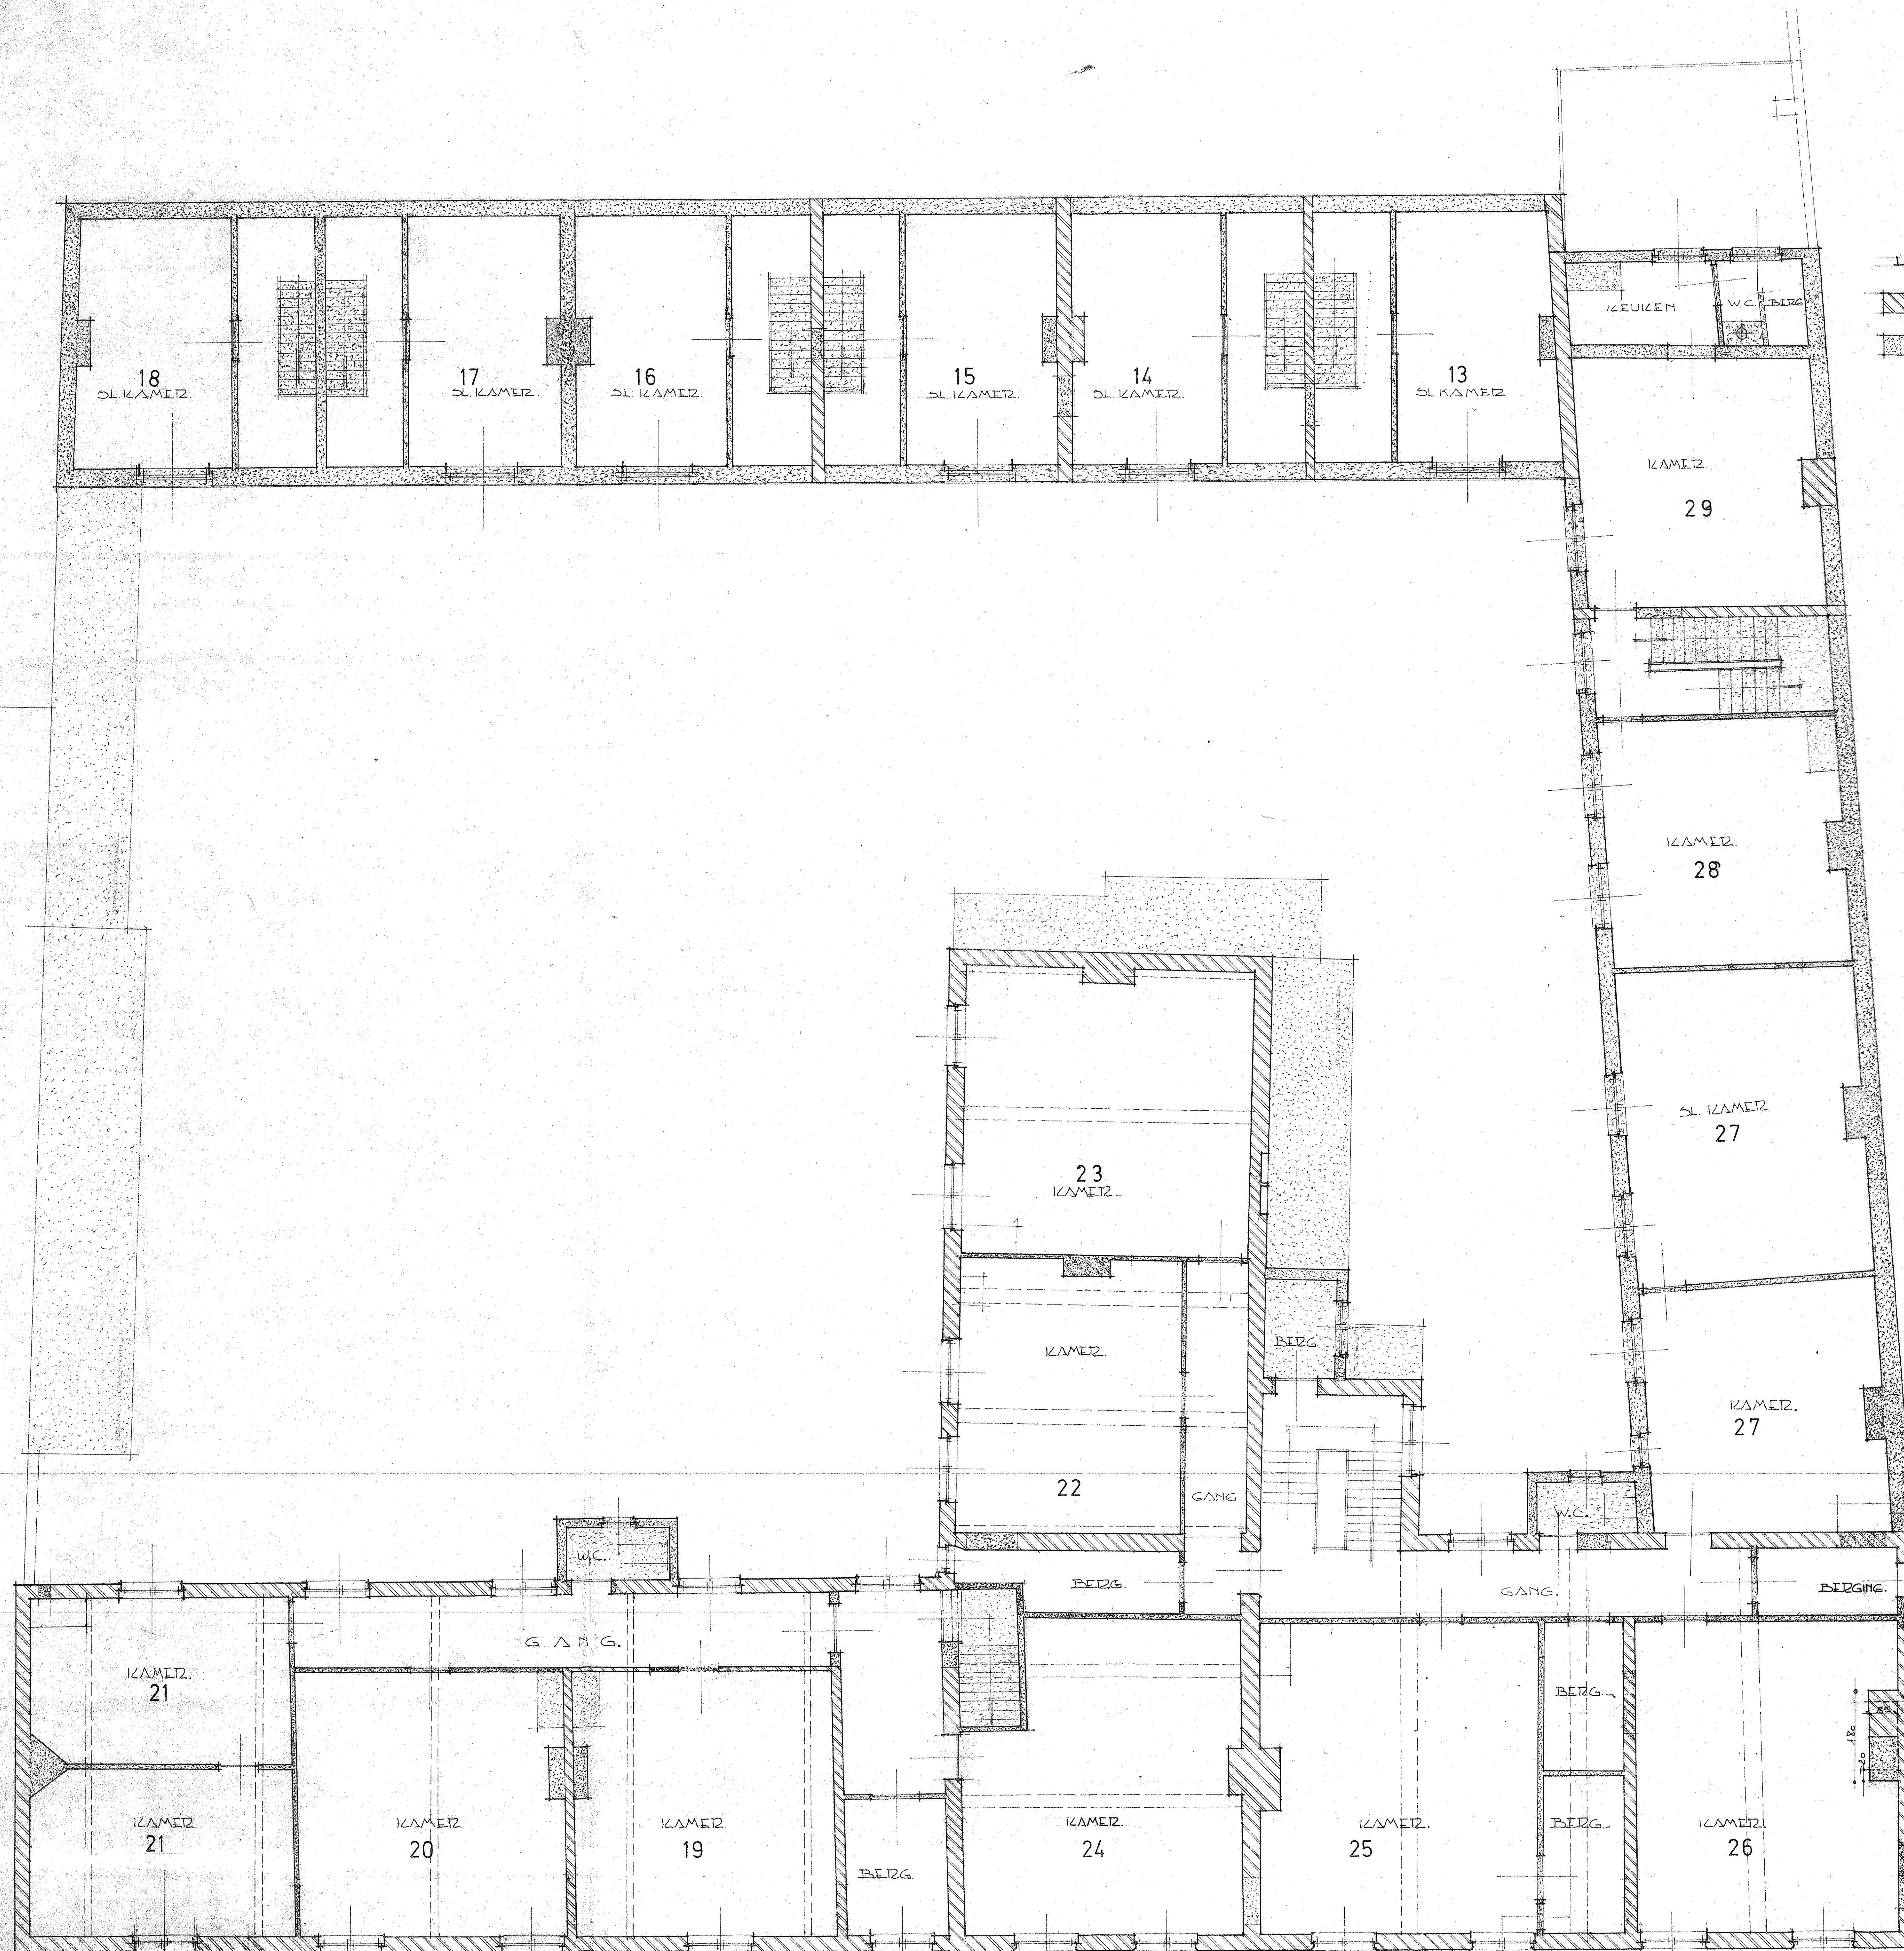


LEGENDE.

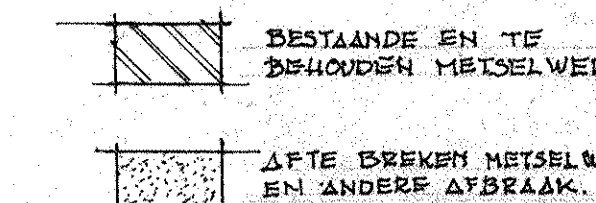

GEMEENTE	BRUGGE	29 JUNI 1979
ONTWERP VAN VER- BOUWING TOT	DIENTSTENCENTRUM	
VOOR REKENING VAN	O.C.M.W.	
GELEGEN	BELUIK VAN VOLDEN BOEVERIESTRAAT N° 50	
KADASTER	SECTIE D. N° 1742 l.k.i.h.g.f. 1742 d. 1742 e.	
N° 2	BESTAANDE TOESTAND VERDIEPING	
DE EIGENAAR	O.C.M.W. KARTHUIZERINNENSTRAAT BRUGGE	De Secretaris, F. Janssens
DE ARCHITECTEN	L. & P. VIERIN LANGEREI 18 BRUGGE	De Voorzitter, H. BOUTON
DE AANNEMER	GEZIEN	
DATUM	15-1-1979	
TEK. NAAM	SCHAAL	DATUM
H.D.	2%	15-1-1979
		1262.

VERDIEPING

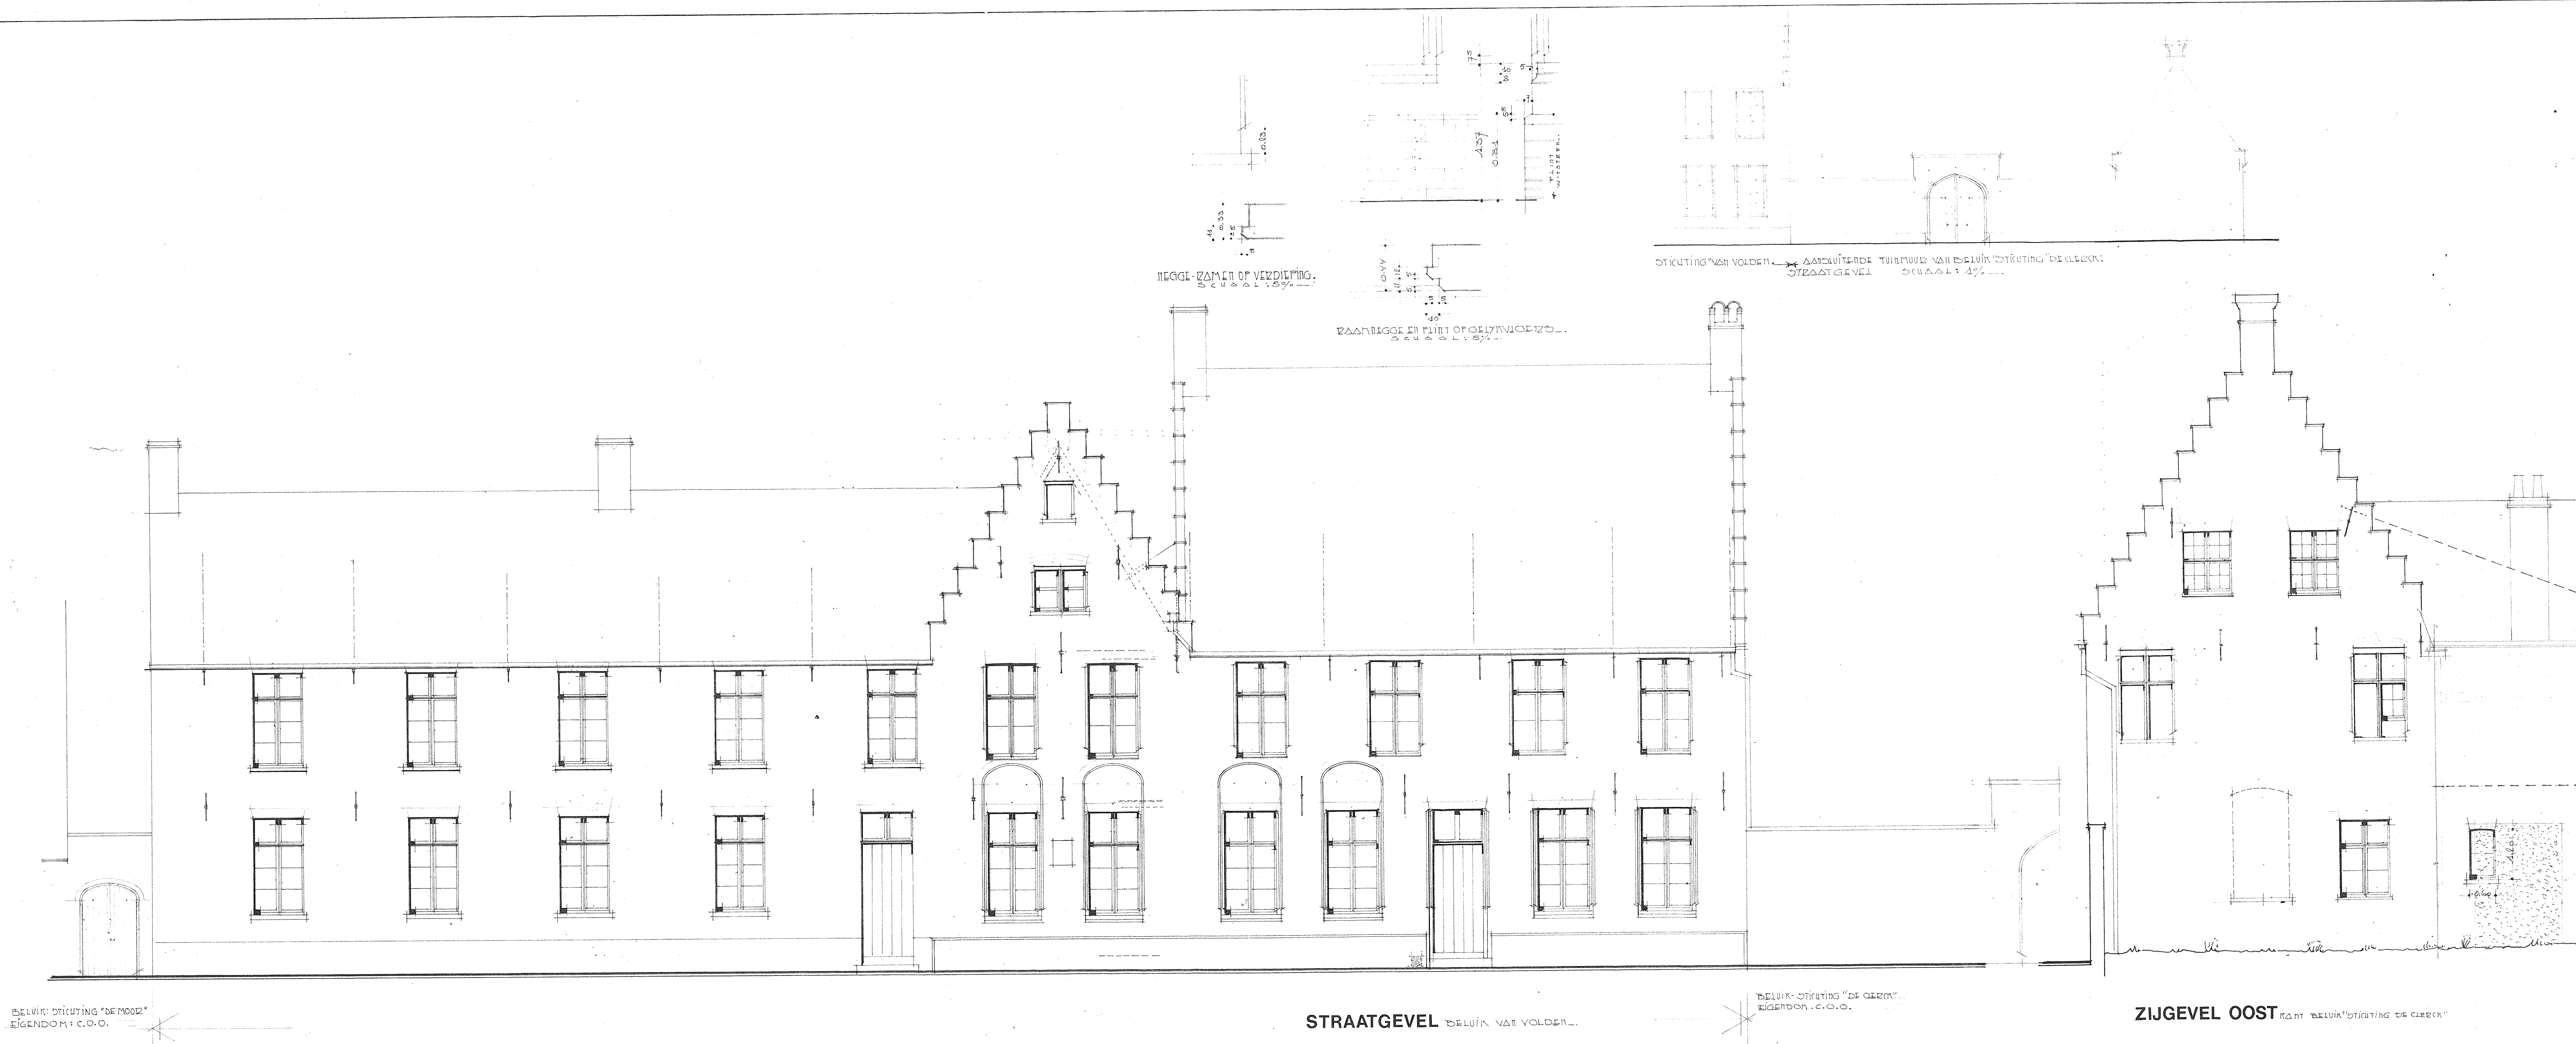


BELUK-STICHTING "DE MOER"
EIGENDOM: C.O.O.

STRAATGEVEL BELUK VAN VOLDEN

BELUK-STICHTING "DE CIERCK"
EIGENDOM: C.O.O.


ZIJGEVEL OOST KANT BELUK-STICHTING "DE CIERCK"

GEMEENTE	BRUGGE	29 JUNI 1979
ONTWERP VAN VER- BOUWING TOT	DINSTENCENTRUM	
VOOR REKENING VAN	O.C.M.W.	
GELEGEN	BELUK VAN VOLDEN BOEVERIESTRAAT N° 50	
KADASTER	SECTIE D . N° 1742 l.k.i.h.g.f. 1742 d. 1742 e	
N° 3	BESTAANDE TOESTAND STRAATGEVELS	
DE EIGENAAR	O.C.M.W. KARTHUIZERINNENSTRAAT BRUGGE	De Sekretaris, Fr. Jozef de Bie
DE ARCHITEKTEN	L. & P. VIÉRIN LANDREI 18 BRUGGE	De Voorzitter, M. J. J. J.
DE AANNEMER	GEZTEN De Stads-Directeur der Werken	
DATUM	15-1-1979	
WYSDINGEN		
TEKSTNAAM	SCHAAL	DATUM
H.Z.	2%	15-1-1979
		1262.

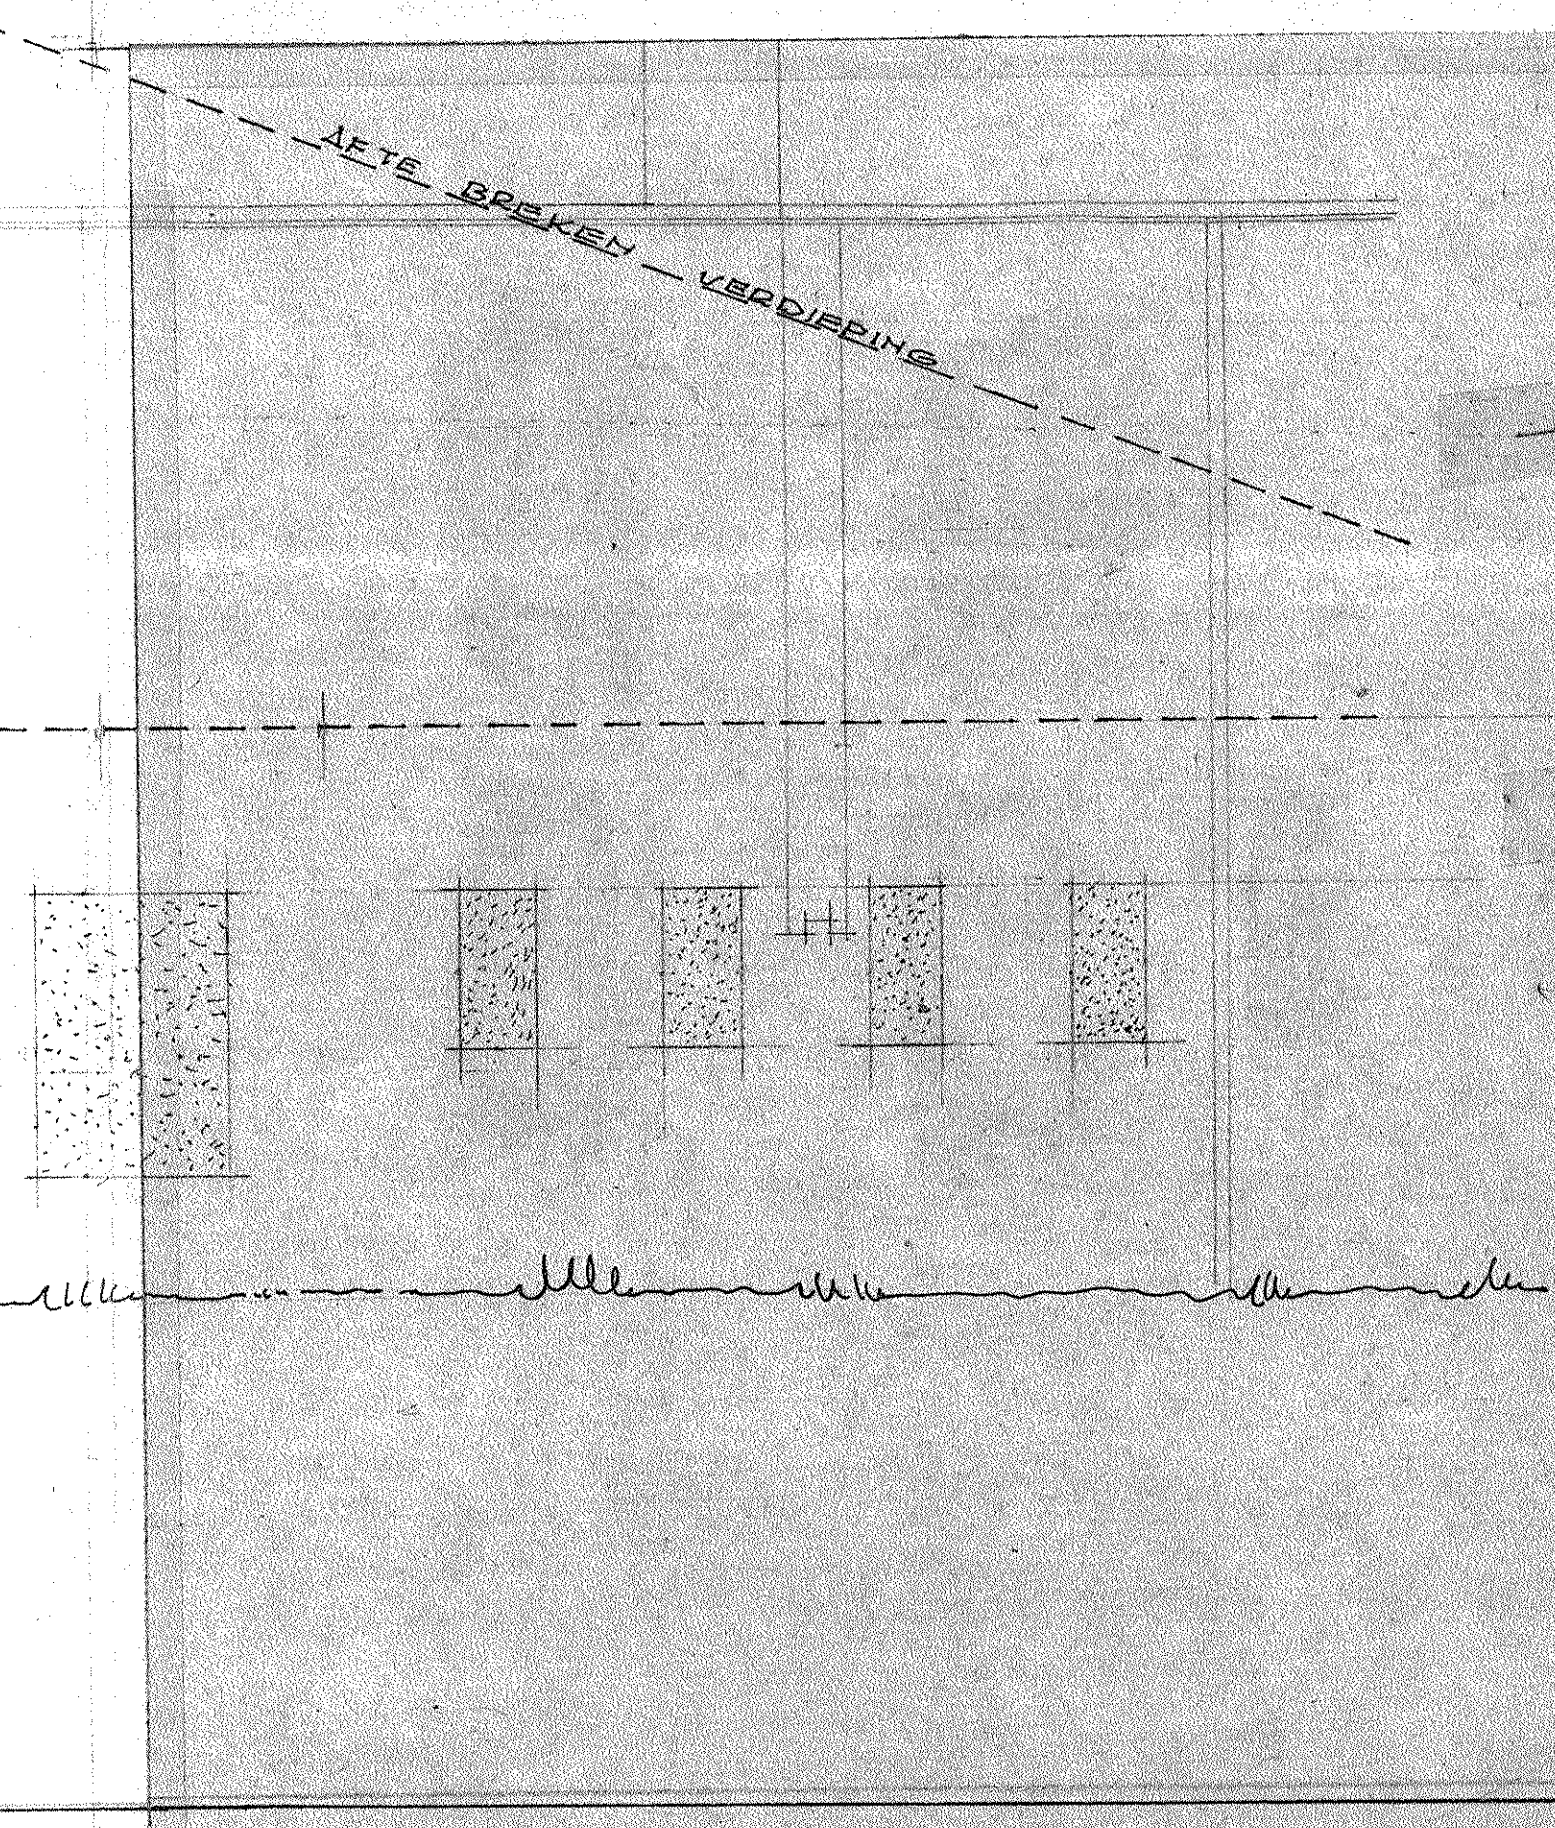




ACHTERGEVEL HOOFDBOUW

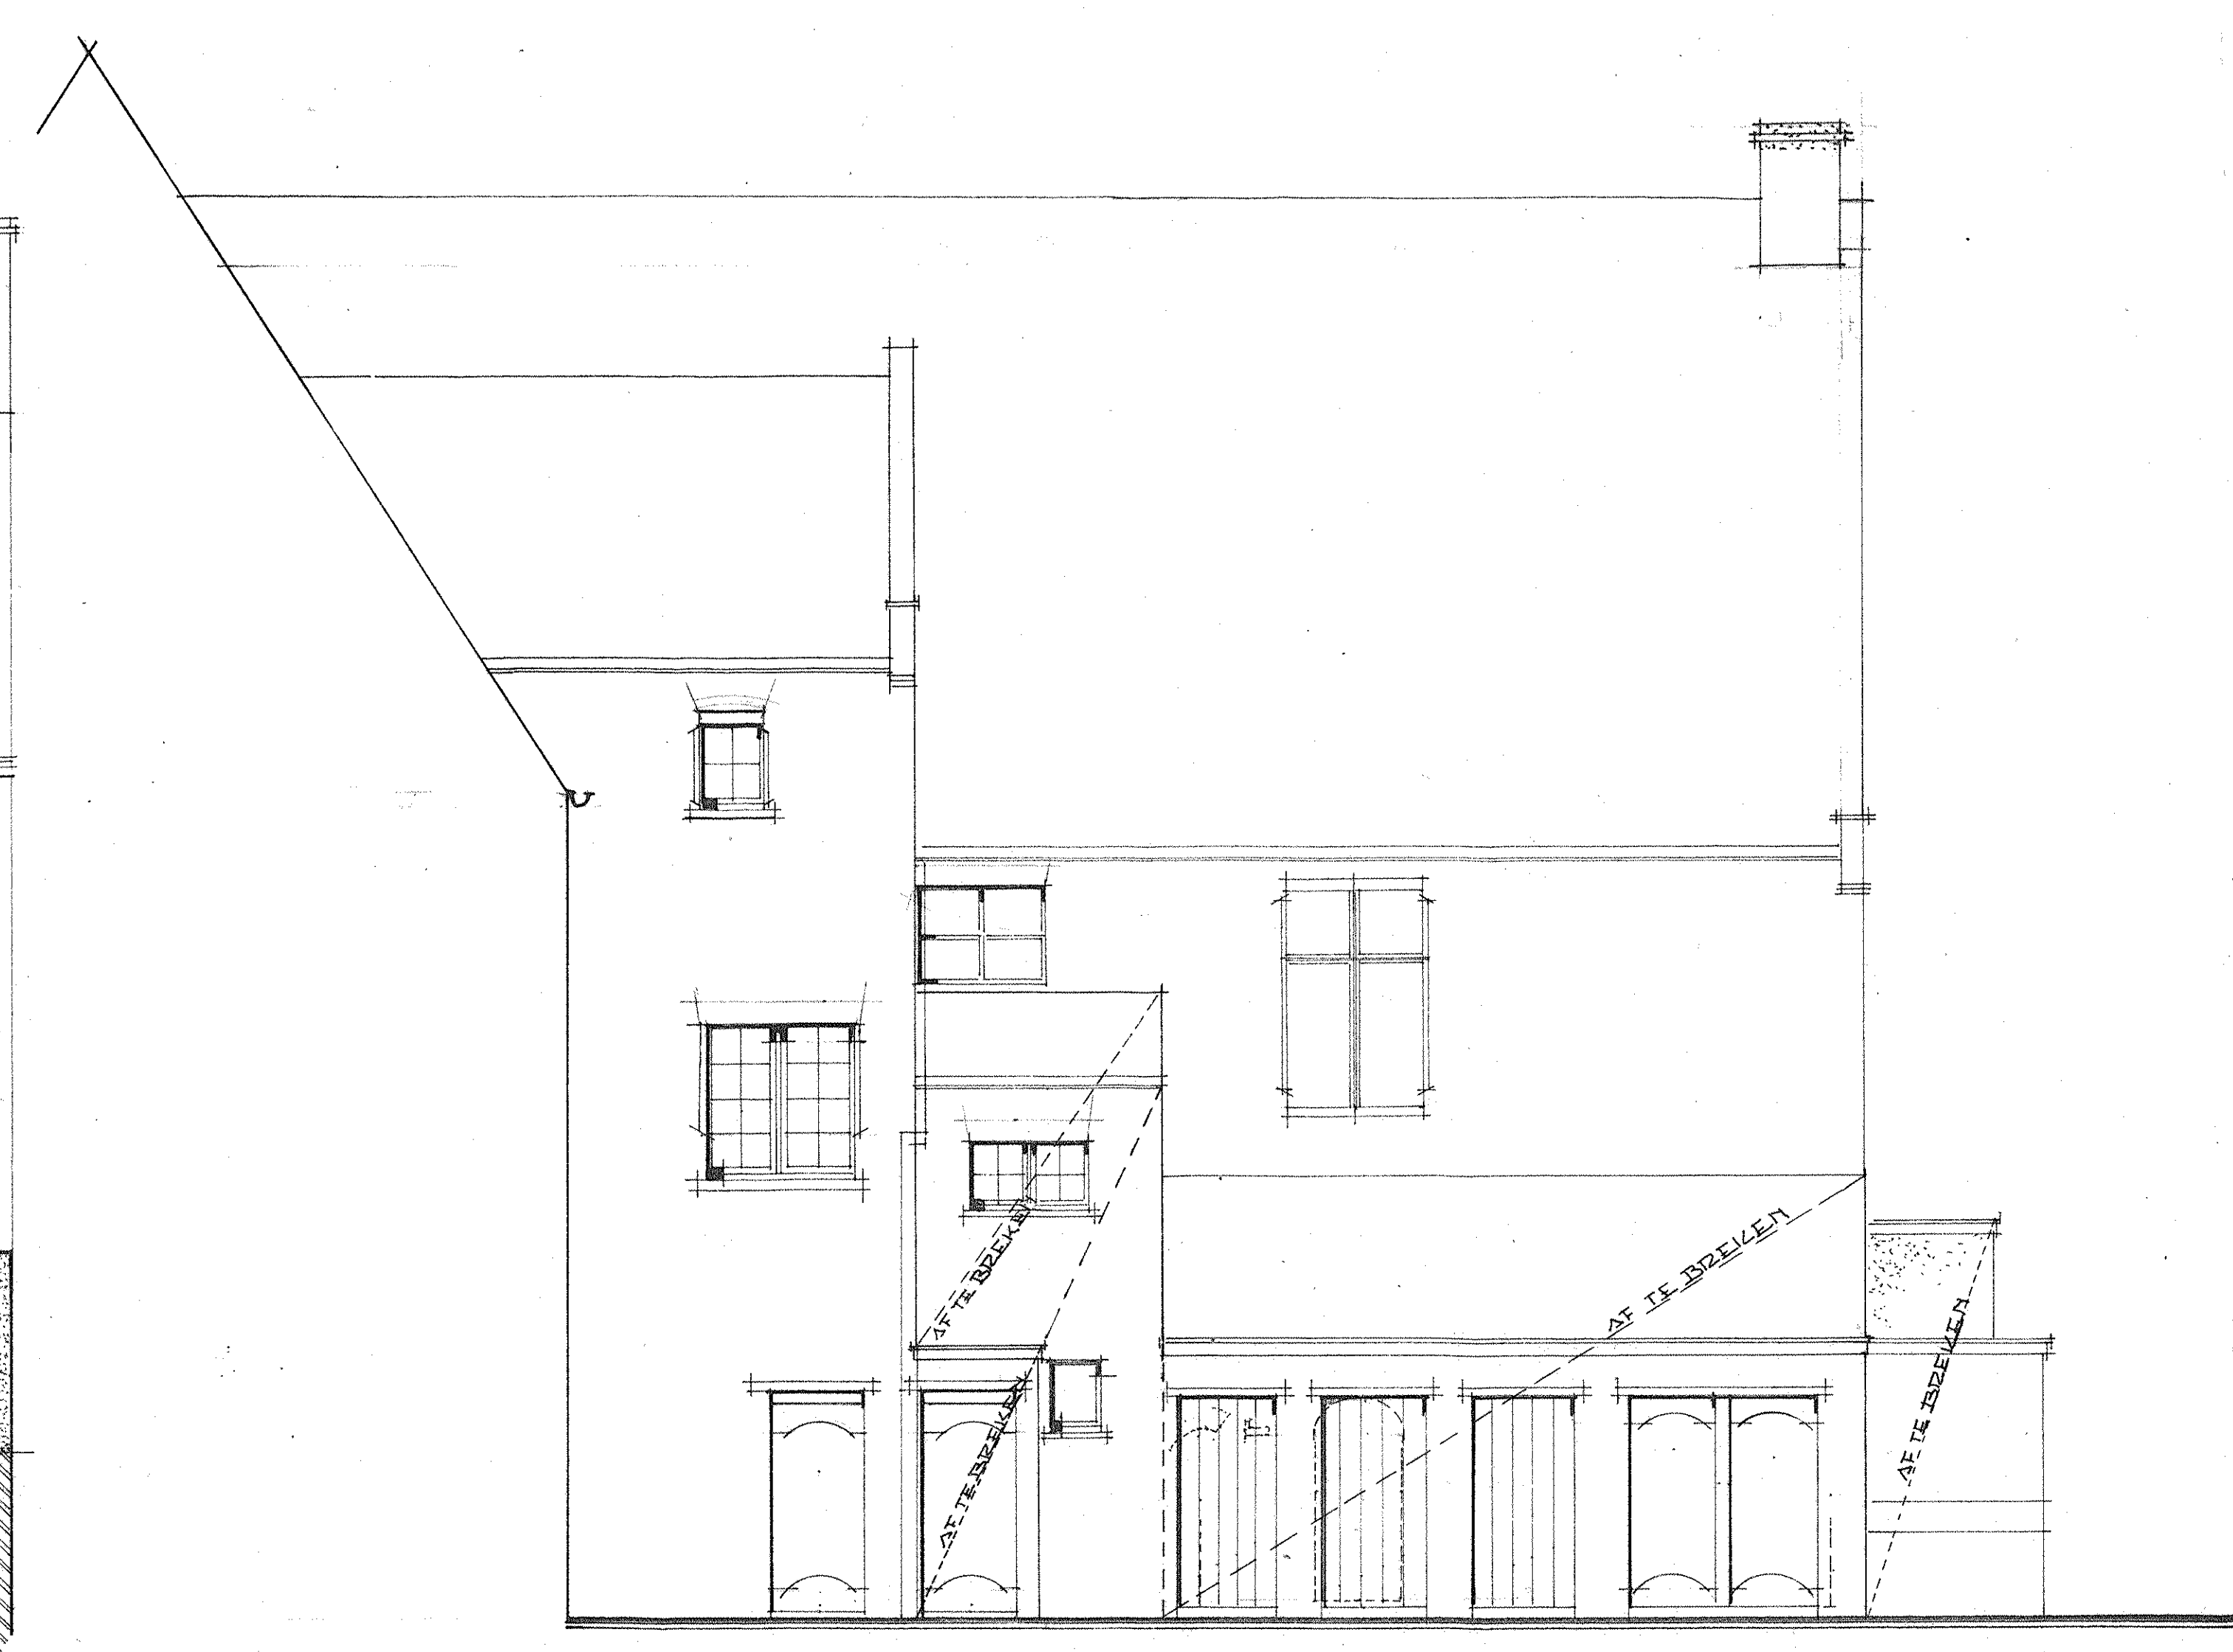


ZIJGEVEL LINKS AANBOUW



BINNENGEVEL

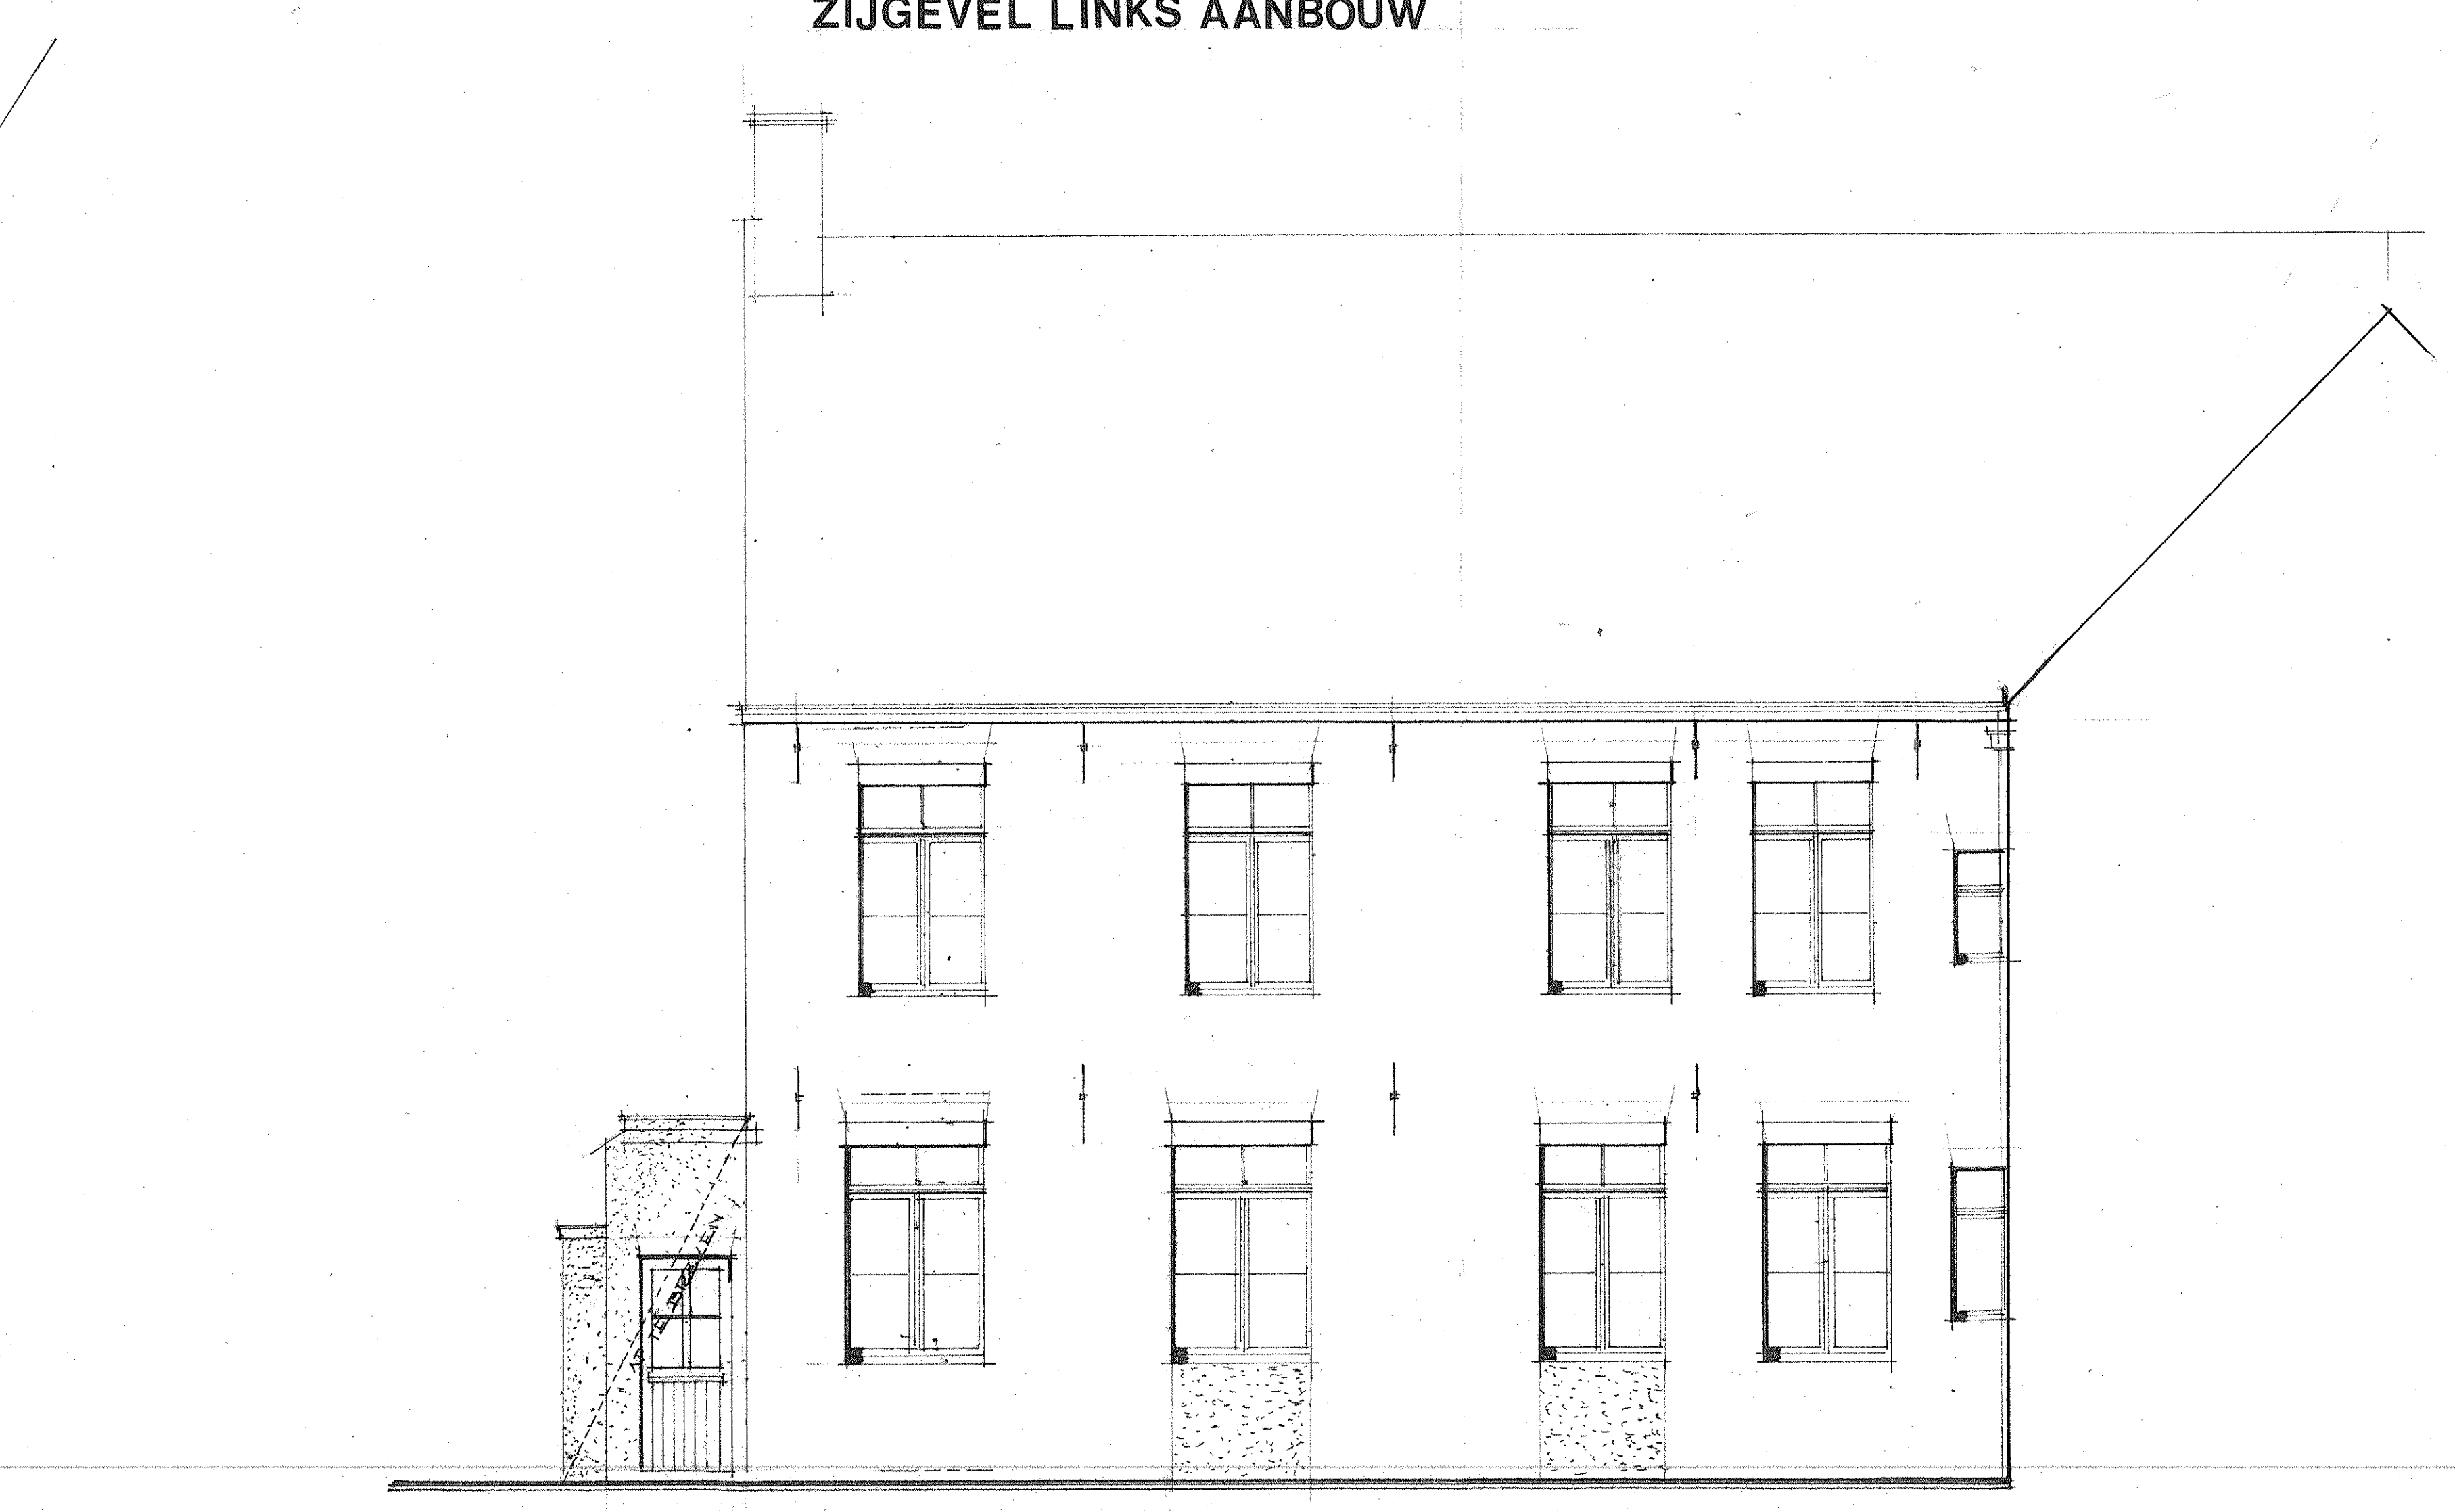


ZIJGEVEL RECHTS AANBOUW OP KOER

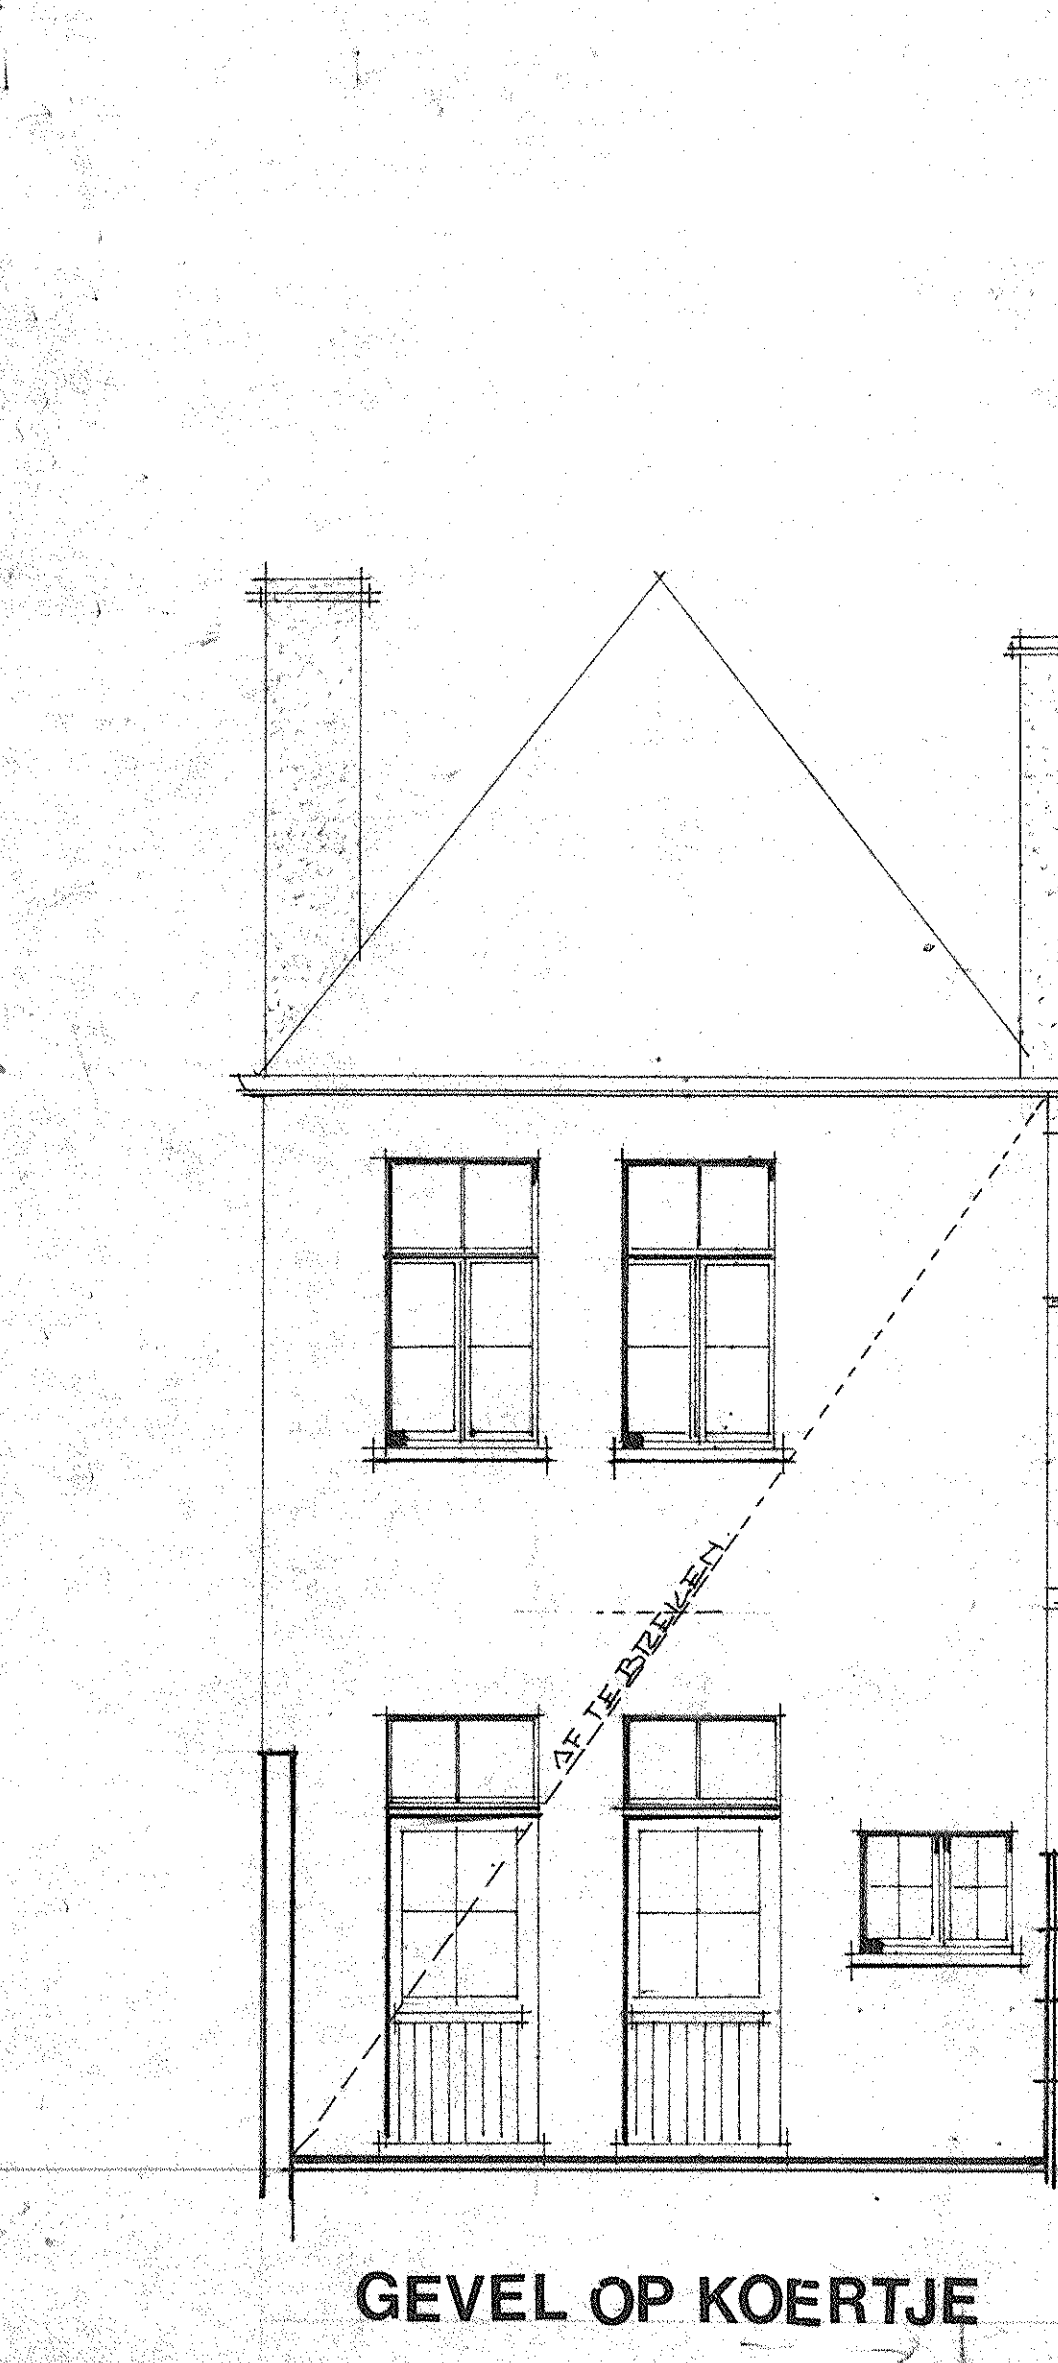


GEVEL OP KOERTJE

GEMEENTE	BRUGGE
ONTWERP VAN VERBOUWING TOT	DIENTSTENCENTRUM
VOOR REKENING VAN	O.C.M.W.
GELEGEN	BELUIK VAN VOLDEN BOEVERIESTRAAT N° 50
KADASTER	SECTIE D . N° 1742 l.k.i.h.g.f. 1742 d. 1742 e
N° 4	BESTAANDE TOESTAND KOERGEVELS
DE EIGENAAR	O.C.M.W. KARTHUIZERINNENSTRAAT BRUGGE
DE ARCHITEKTEN	L. & P. VIERIN LANCEREI 18 BRUGGE
DE AANNEMER	GEZIEN De Stadst.-Directeur der Werken
DATUM	15-1-1979
TEKS NAAR	2 %
SCHAAL	15-1-1979
DATUM	15-1-1979
DOSSIER N°	4262

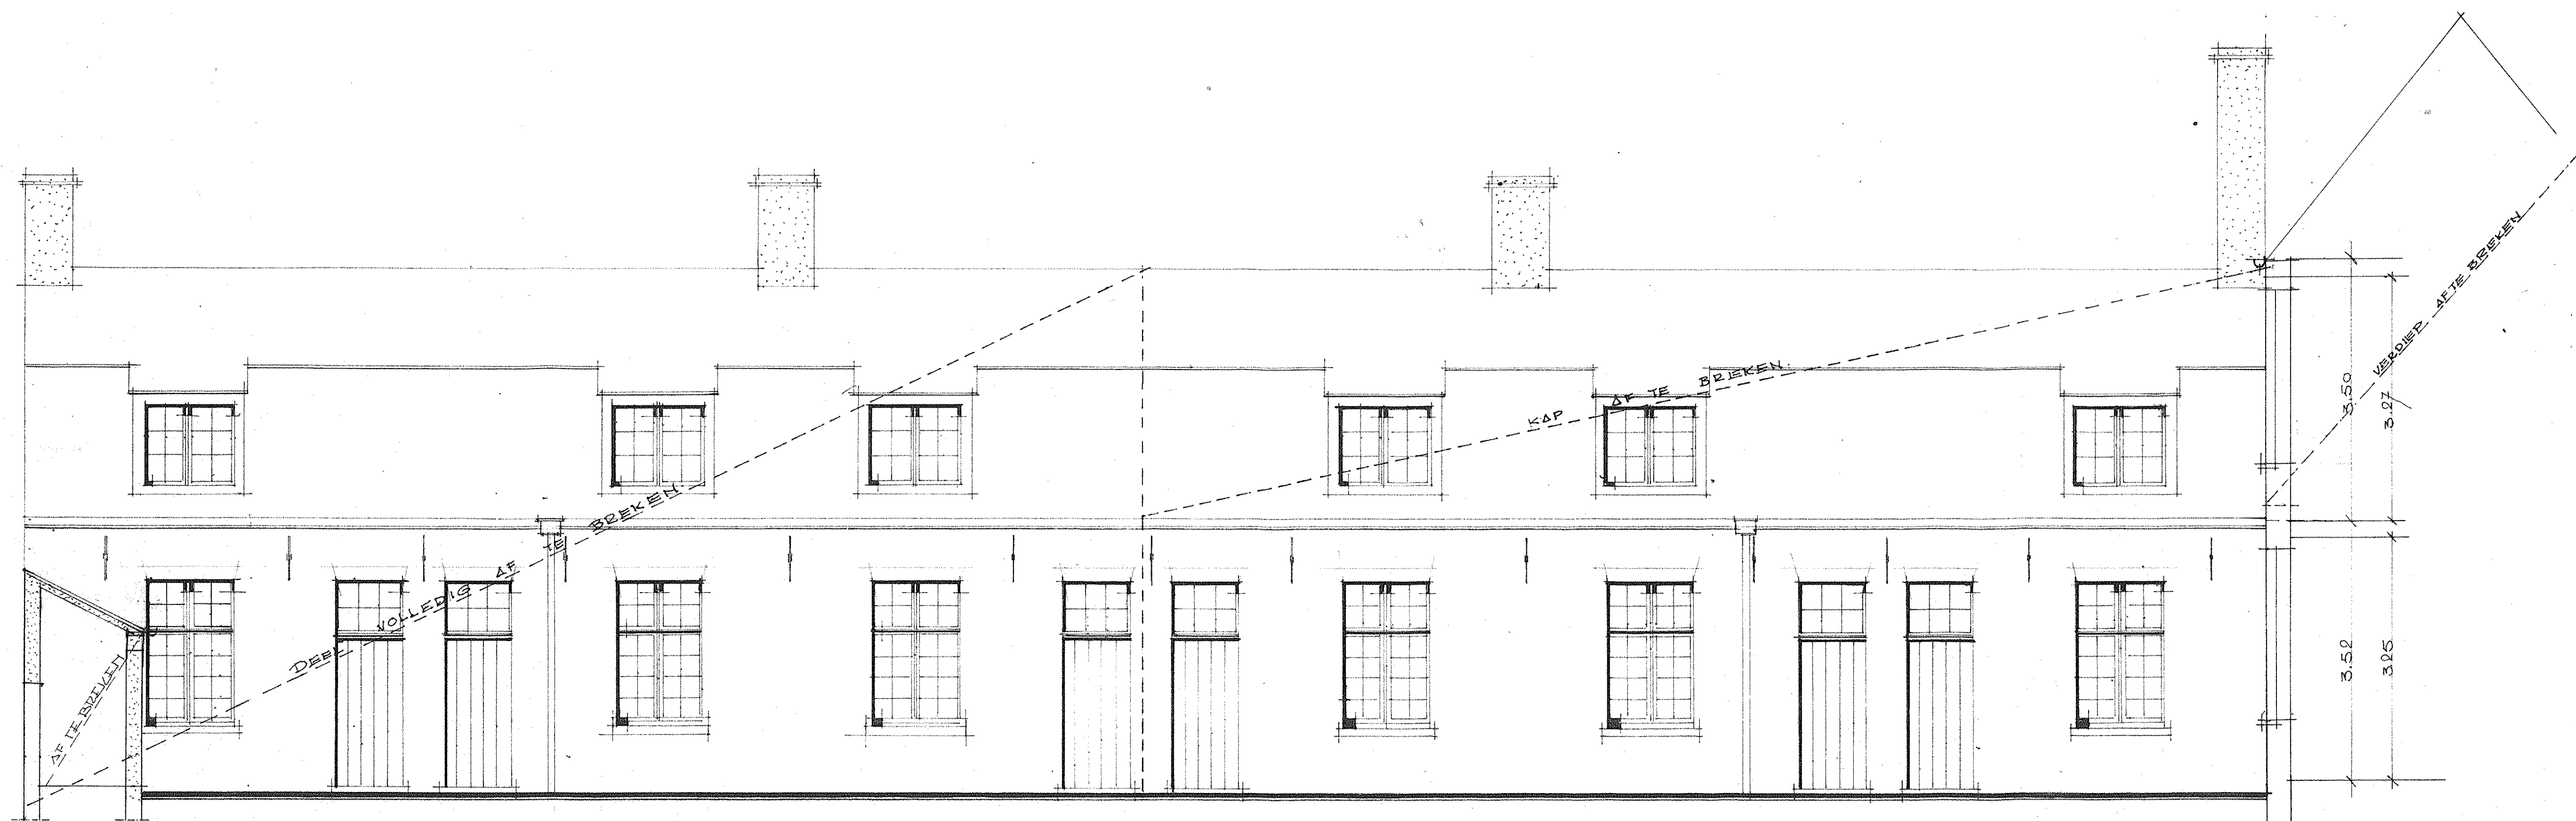

— ACHTERGEVEL OP KOER —

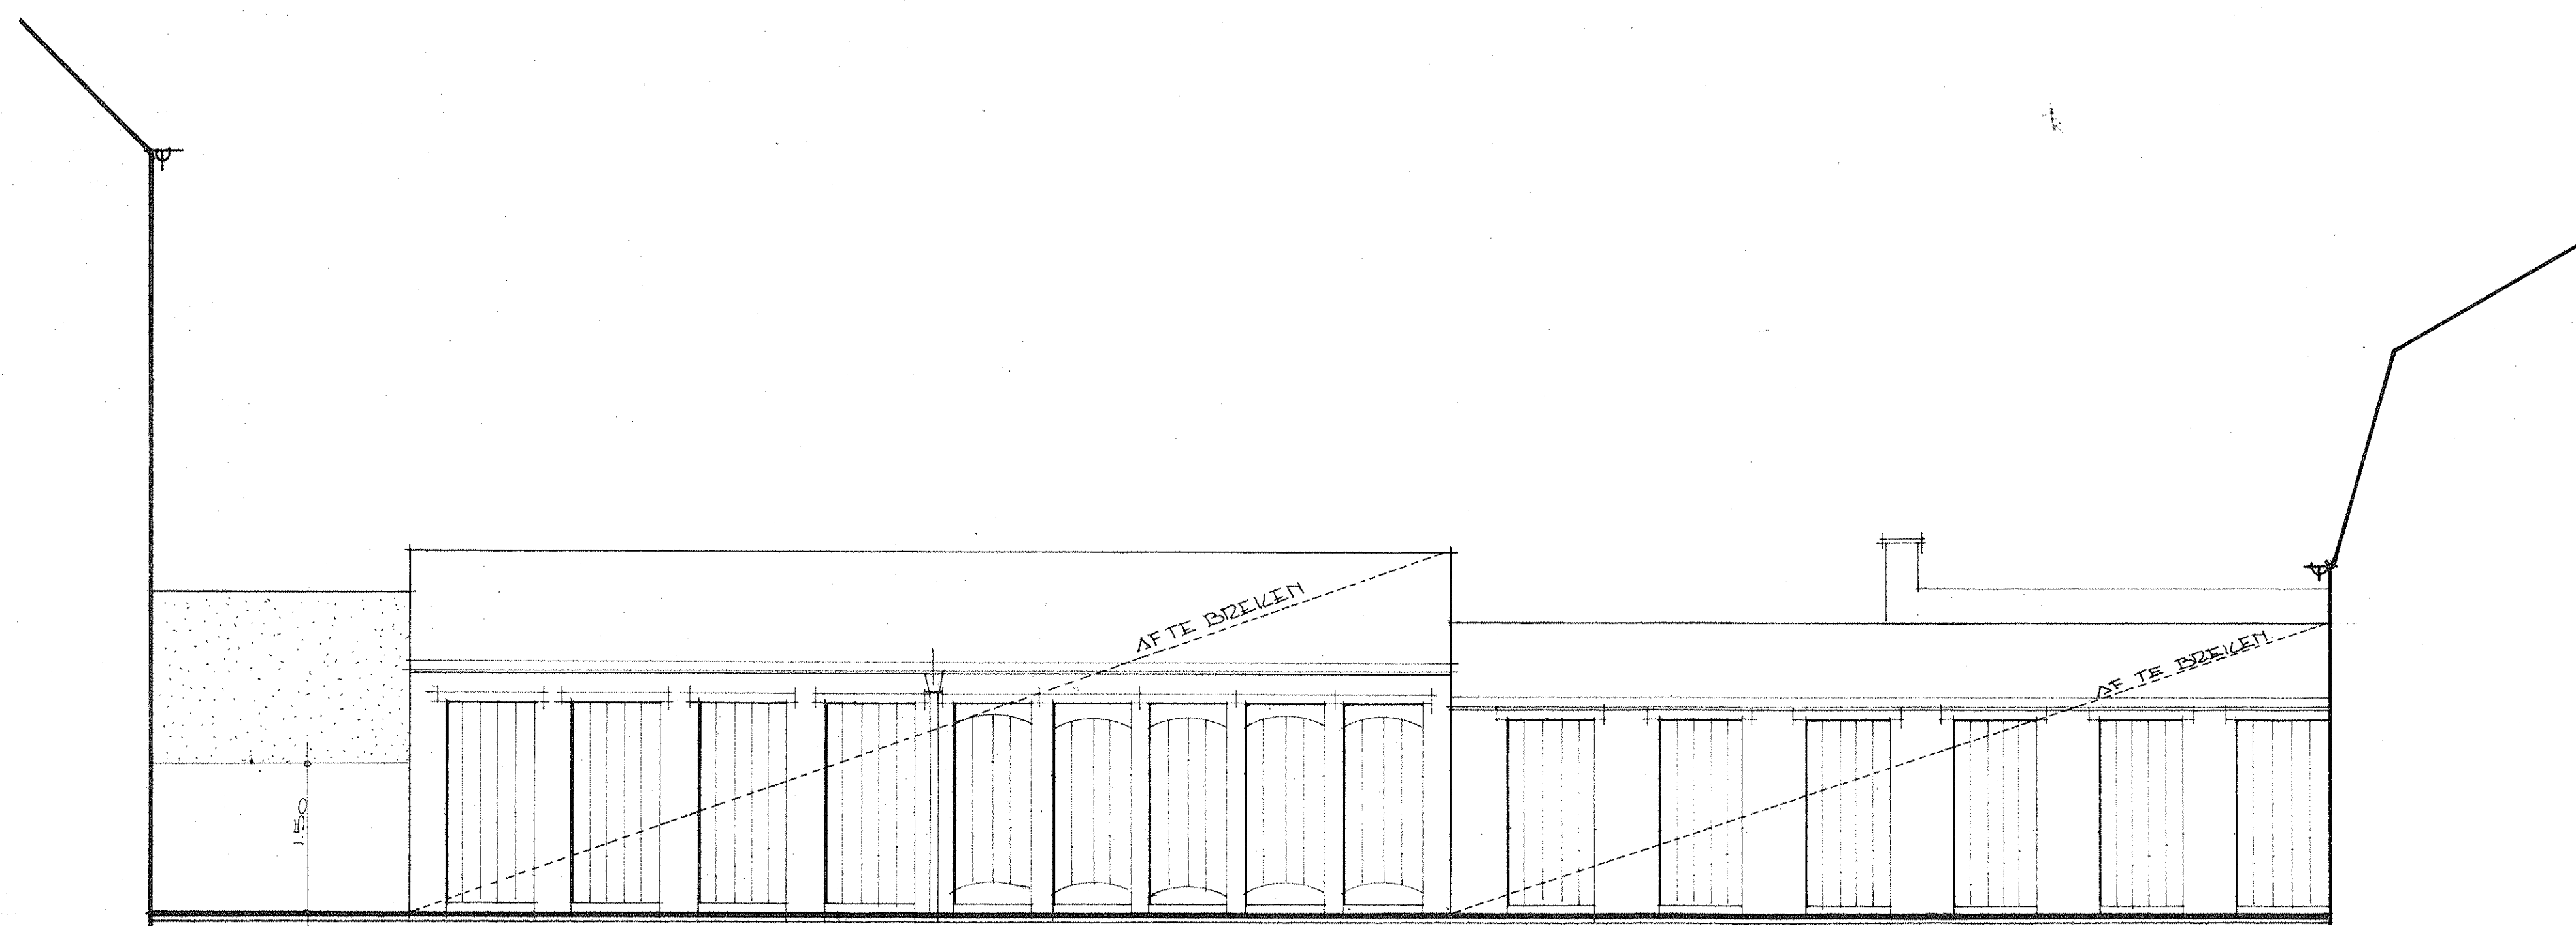

— BERGINGEN EN WC —

GEMEENTE	BRUGGE	29 JUNI 1979
ONTWERP VAN VER- BOUWING TOT	DIENTENCENTRUM	
VOOR REKENING VAN	O.C.M.W.	
GELEGEN	BELUIK VAN VOLDEN BOEVERIESTRAAT N° 50	
KADASTER	SECTIE D . N° 1742 l.k.i.h.g.f. 1742 d. 1742 e	
N° 5	BESTAANDE TOESTAND KOERGEVELS	
DE EIGENAAR	O. C. M. W. KARTHUIZERINNENSTRAAT BRUGGE	De Sekretaris, F. Janssens ter Borch
DE ARCHITECTEN	L. & P. VIÉRIN LANGEREI 18 BRUGGE	De Voorzitter, J. Janssens
DE AANNEMER	GEZIEN	
DATUM	15-1-1979	
Gezien en goedgekeurd om gevoegd te worden aan ons besluit van heten Burgemeester en Schepenen Burgemeester en Schepenen		
TEKENAAR	SCHAAL	DOSSIER
H.D.	2 %	1262




GEDEENTE	BRUGGE
ONTWERP VAN VER- BOUWING TOT	DIENTENCESTRUM
VOOR REKENING VAN	O.C.M.W.
GELEIDEN	BELUIK VAN VOLDEN BOEVERIESTRAAT N° 50
KADASTER	SECTIE D. N° 1742 l.k.h.g.f. 1742 d 1742 e
N° 6	NIJEW ONTWERP GELIJKVLOERS
DE EIGENAAR	O.C.M.W. COMM. KARTHUIZERINNENSTRAAT BRUGGE
DE ARCHITECTEN	P. VIERTIN LANDERE BRUGGE
DE AANNEMER	
DATA	18-6-80
WISSELIJKE	1. TRAP ACHTER PODIUM IN ANDRE RIJTING - DEUR AAN TRAP - RAAN L.P.V. DEUR - VERBODEN WAG TUSSEN HUREN - NS V. BRANDGASPEL RAAN WAG IN ELEKTR. KABINEN
TEKENING	2%
15-1-1979	1262

LEGENDE


BESTAAND METSELWERK

NIEUW METSELWERK


GODSHUIZEN. ONTWERP: DELEZEN.

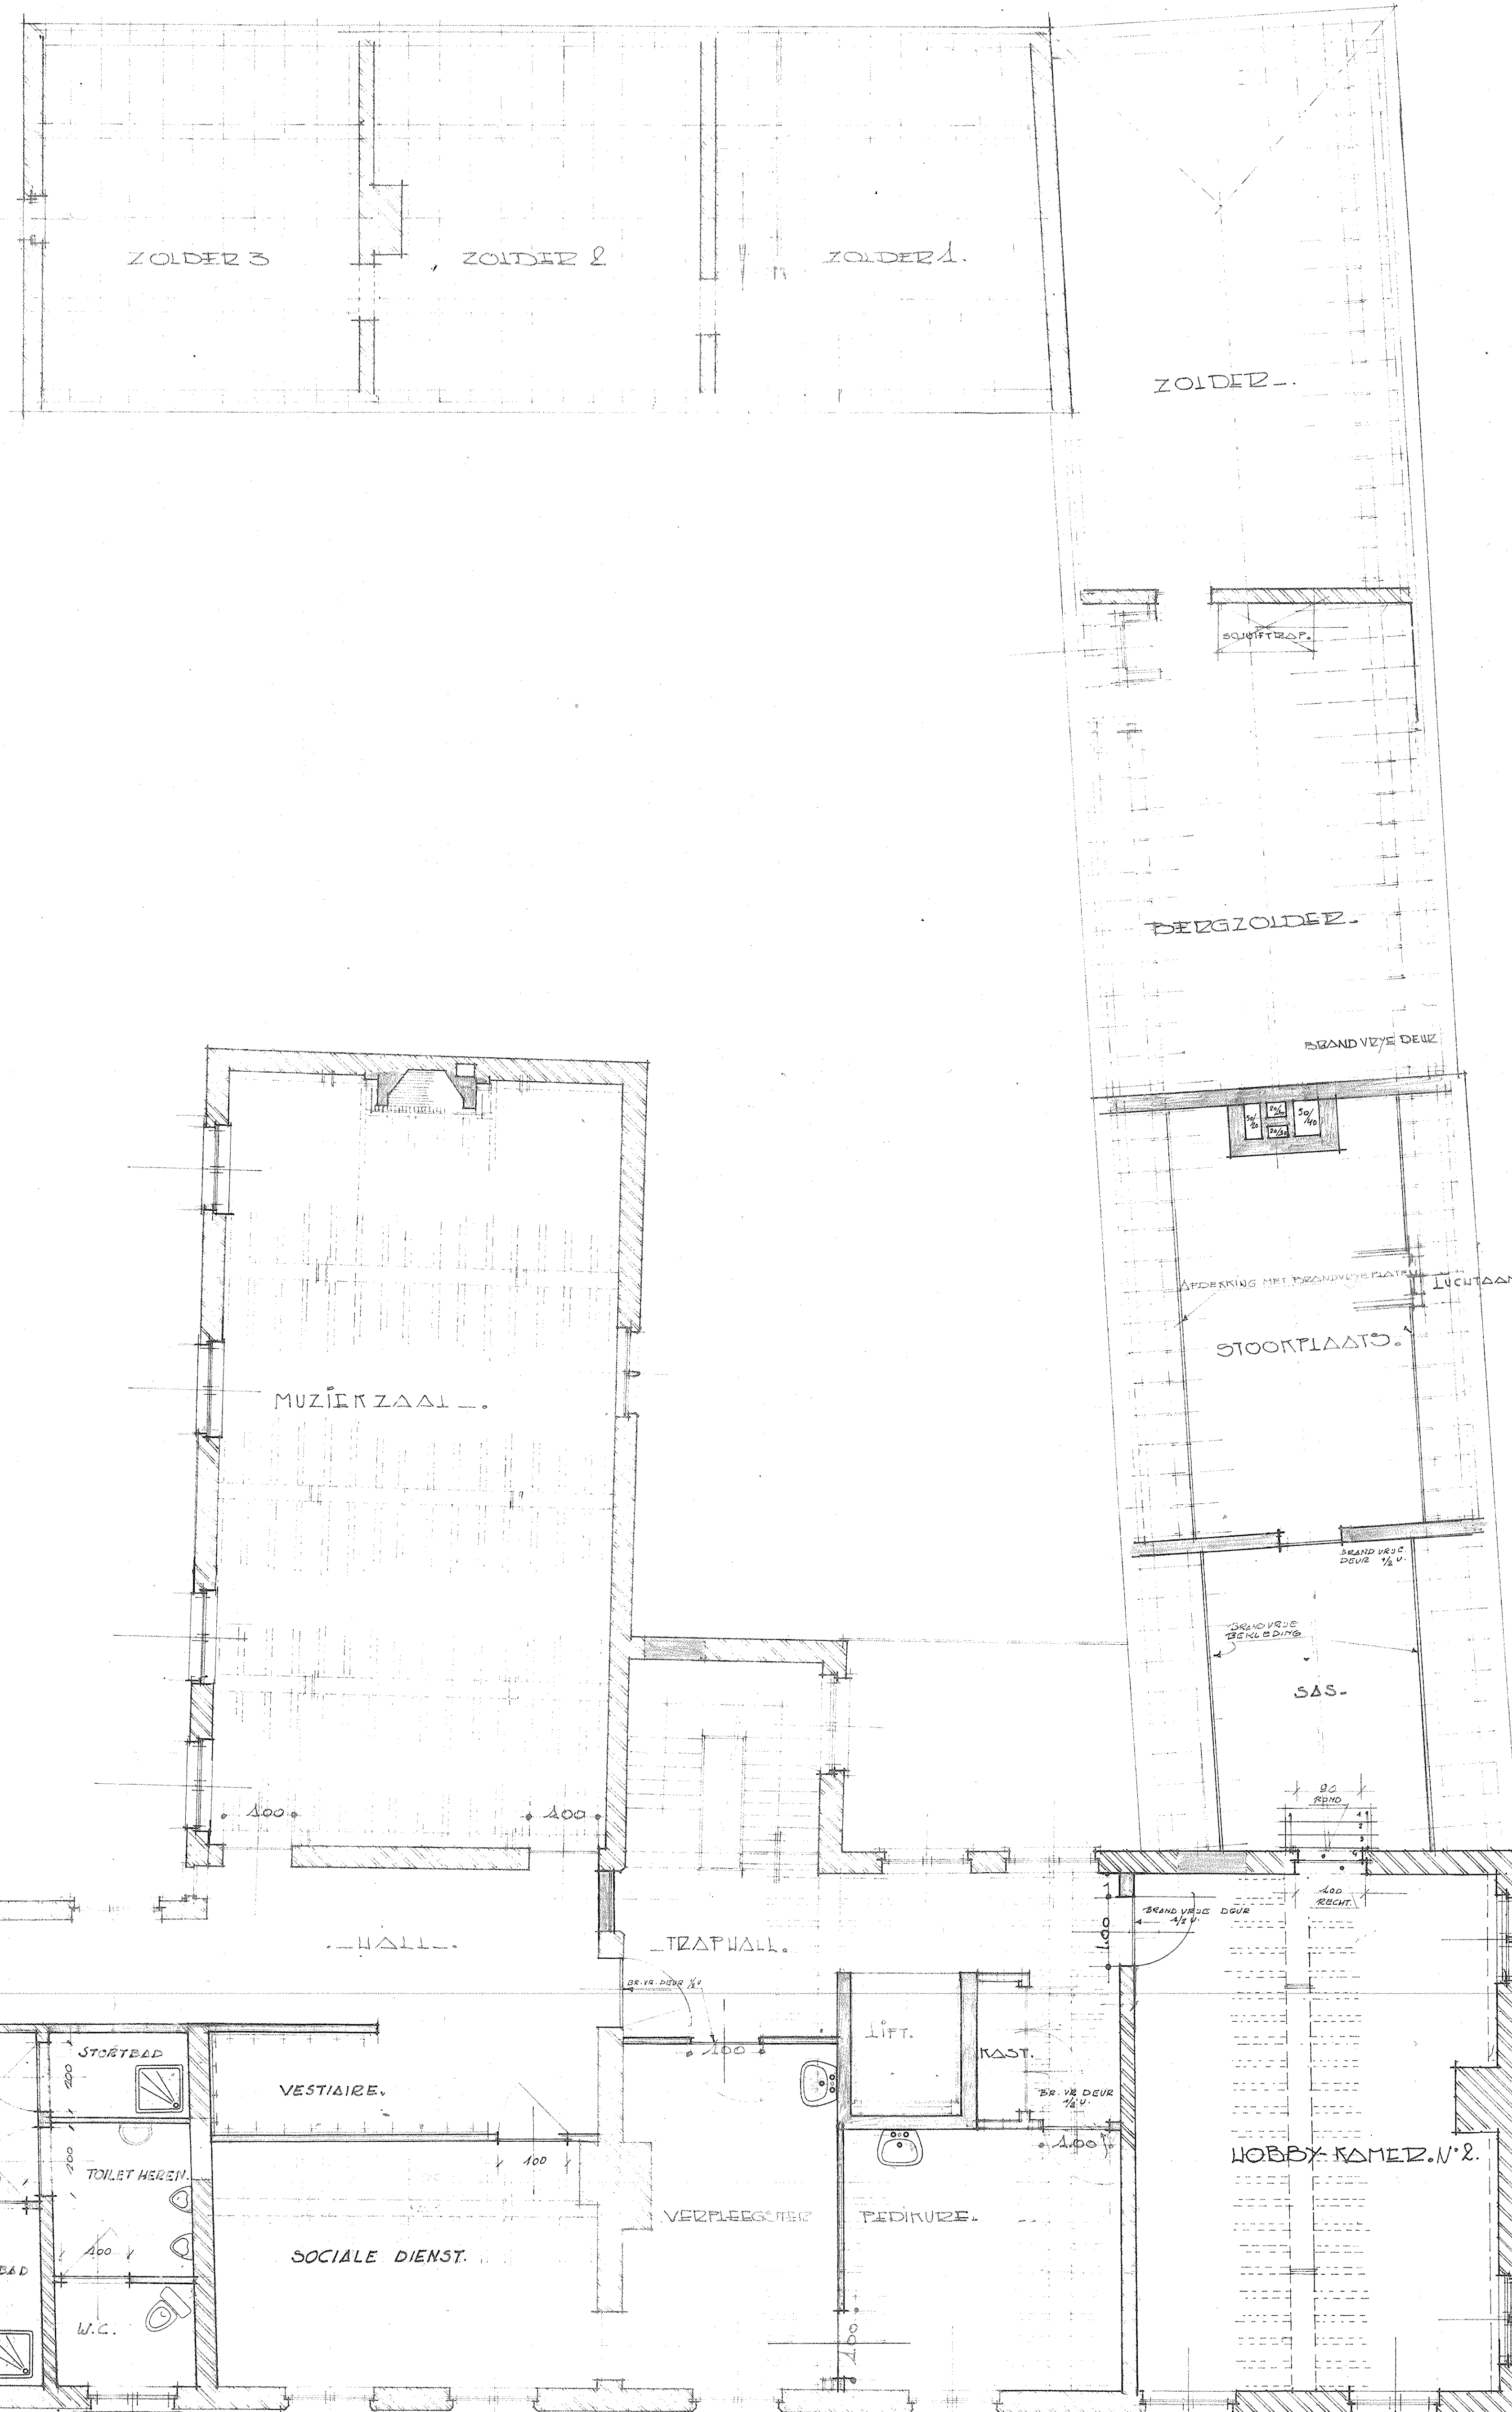

GEMEENTE	BRUGGE		
ONTWERP VAN VER- BOUWING TOT	DIENSTENCENTRUM		
Voor REKENING VAN	O.C.M.W.		
GELEGEN	BELUIK VAN VOLDEN BOEVERIESTRAAT N° 50		
KADASTER	Sectie D. N° 1742 l.k.i.h.g.f. 1742 d 1742 e		
N° 7	NIEUW ONTWERP VERDIEPING		
DE EIGENAAR	O.C.M.W. KARTHUIZERINNENSTRAAT BRUGGE		
DE ARCHITECTEN	P. VIERIN LANDER BRUGGE		
DE AANNEEMER			
DATUM	15-5-79		
15-5-79	1. HOKEN VAN 2° HOBBIKAMER IN PLAATS VAN TOILETTEEN.		
18-6-80	2. VERPLAATSEN TOILETTEEN IN PLAATS BERGINGS.		
	3. TRAP (NIE PL. GELYK) - BERGING AAN ANDERE KANT (HOBBIKAMER).		
	- WUJZING BADGELEGENHEID - HELLEND VLAK - VESTIAIRE - VERPLAAT-		
	SING DEUR HALL EN MUUR. SAS. TOEGANG NAAR STOKPL. VER-		
	PLAATSG SCHOUW.		
TEKENAAR	SCHALE	DATUM	DOSSIER
H.R.	2 %	15-1-1979	1262

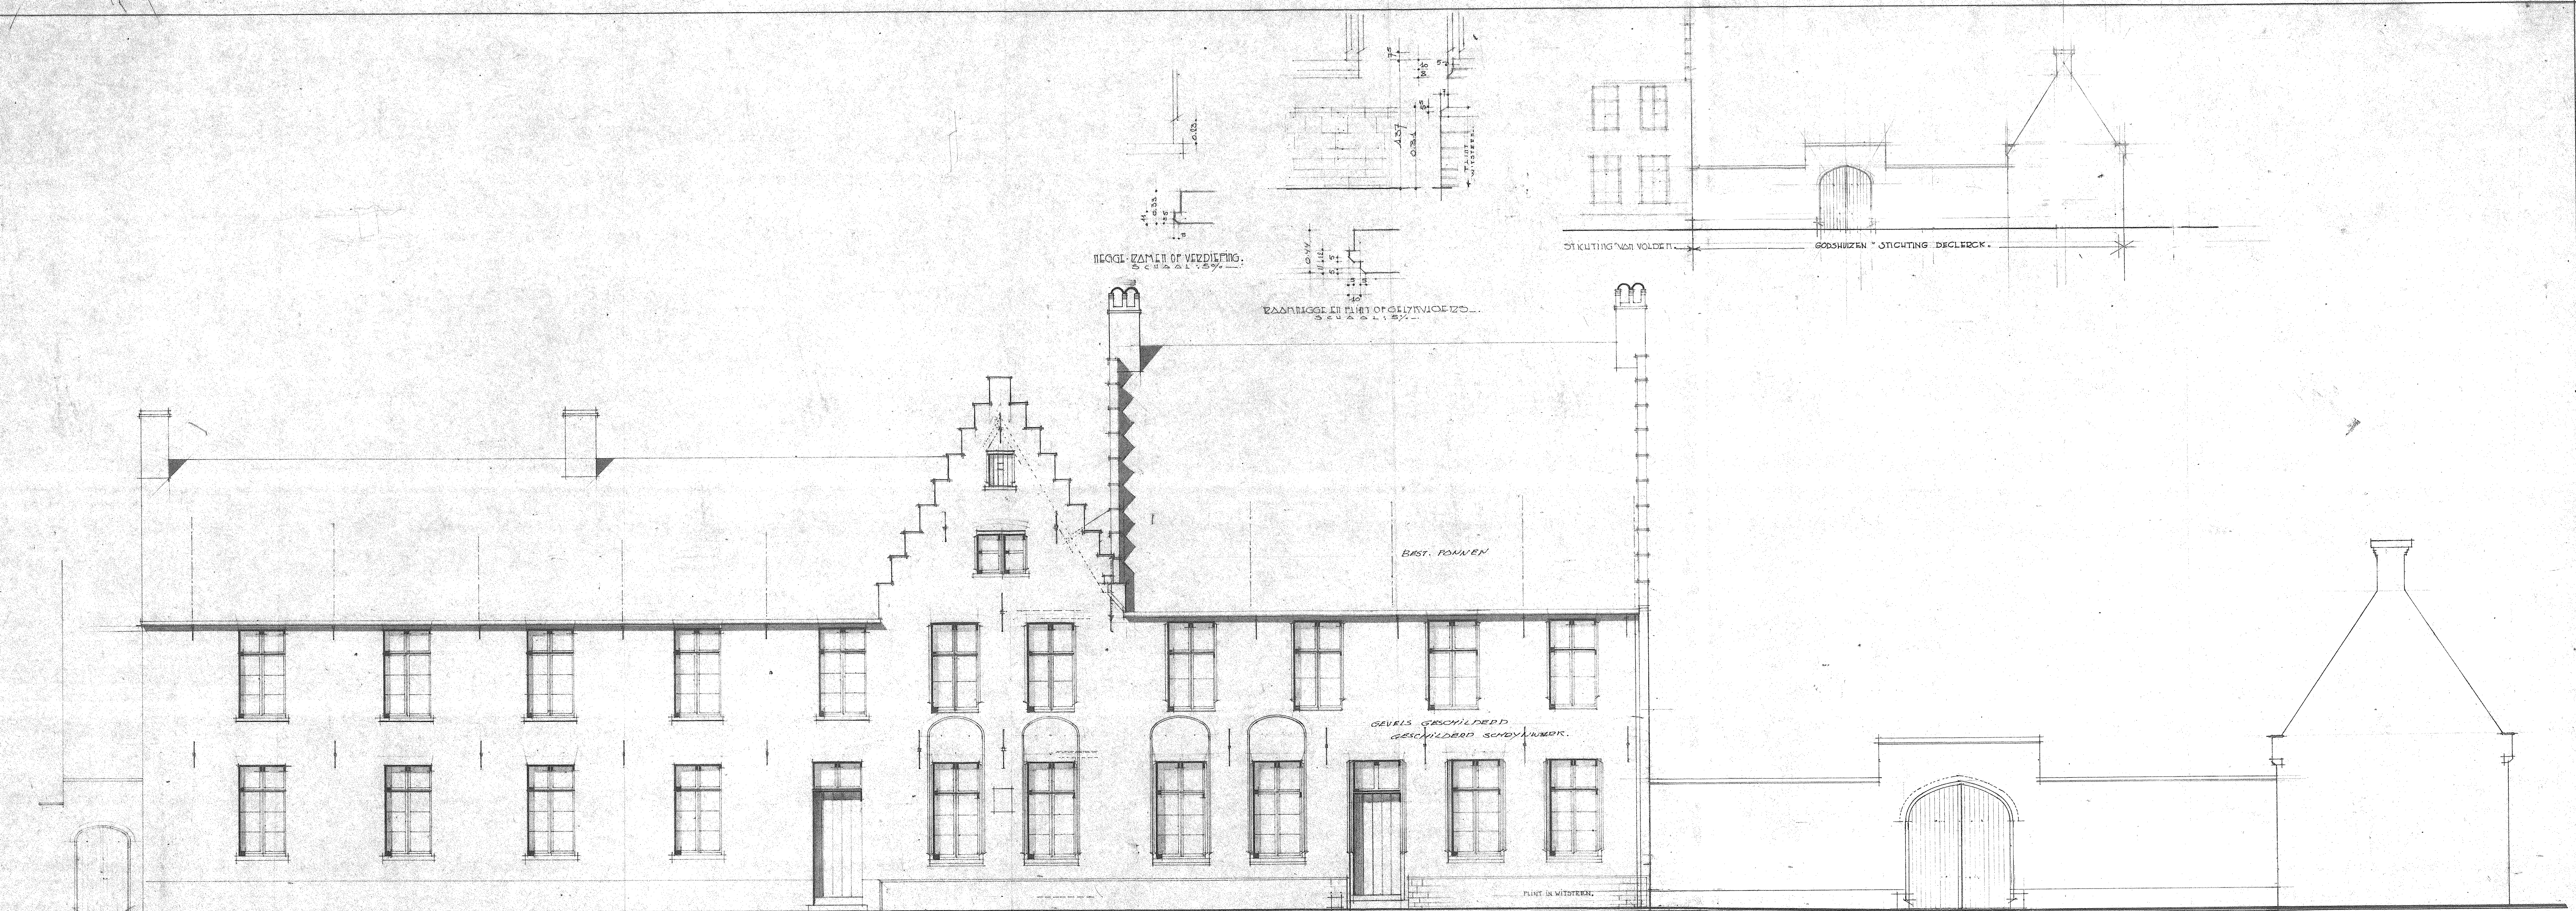

STRAATGEVEL BELUIK VAN VOLDEN

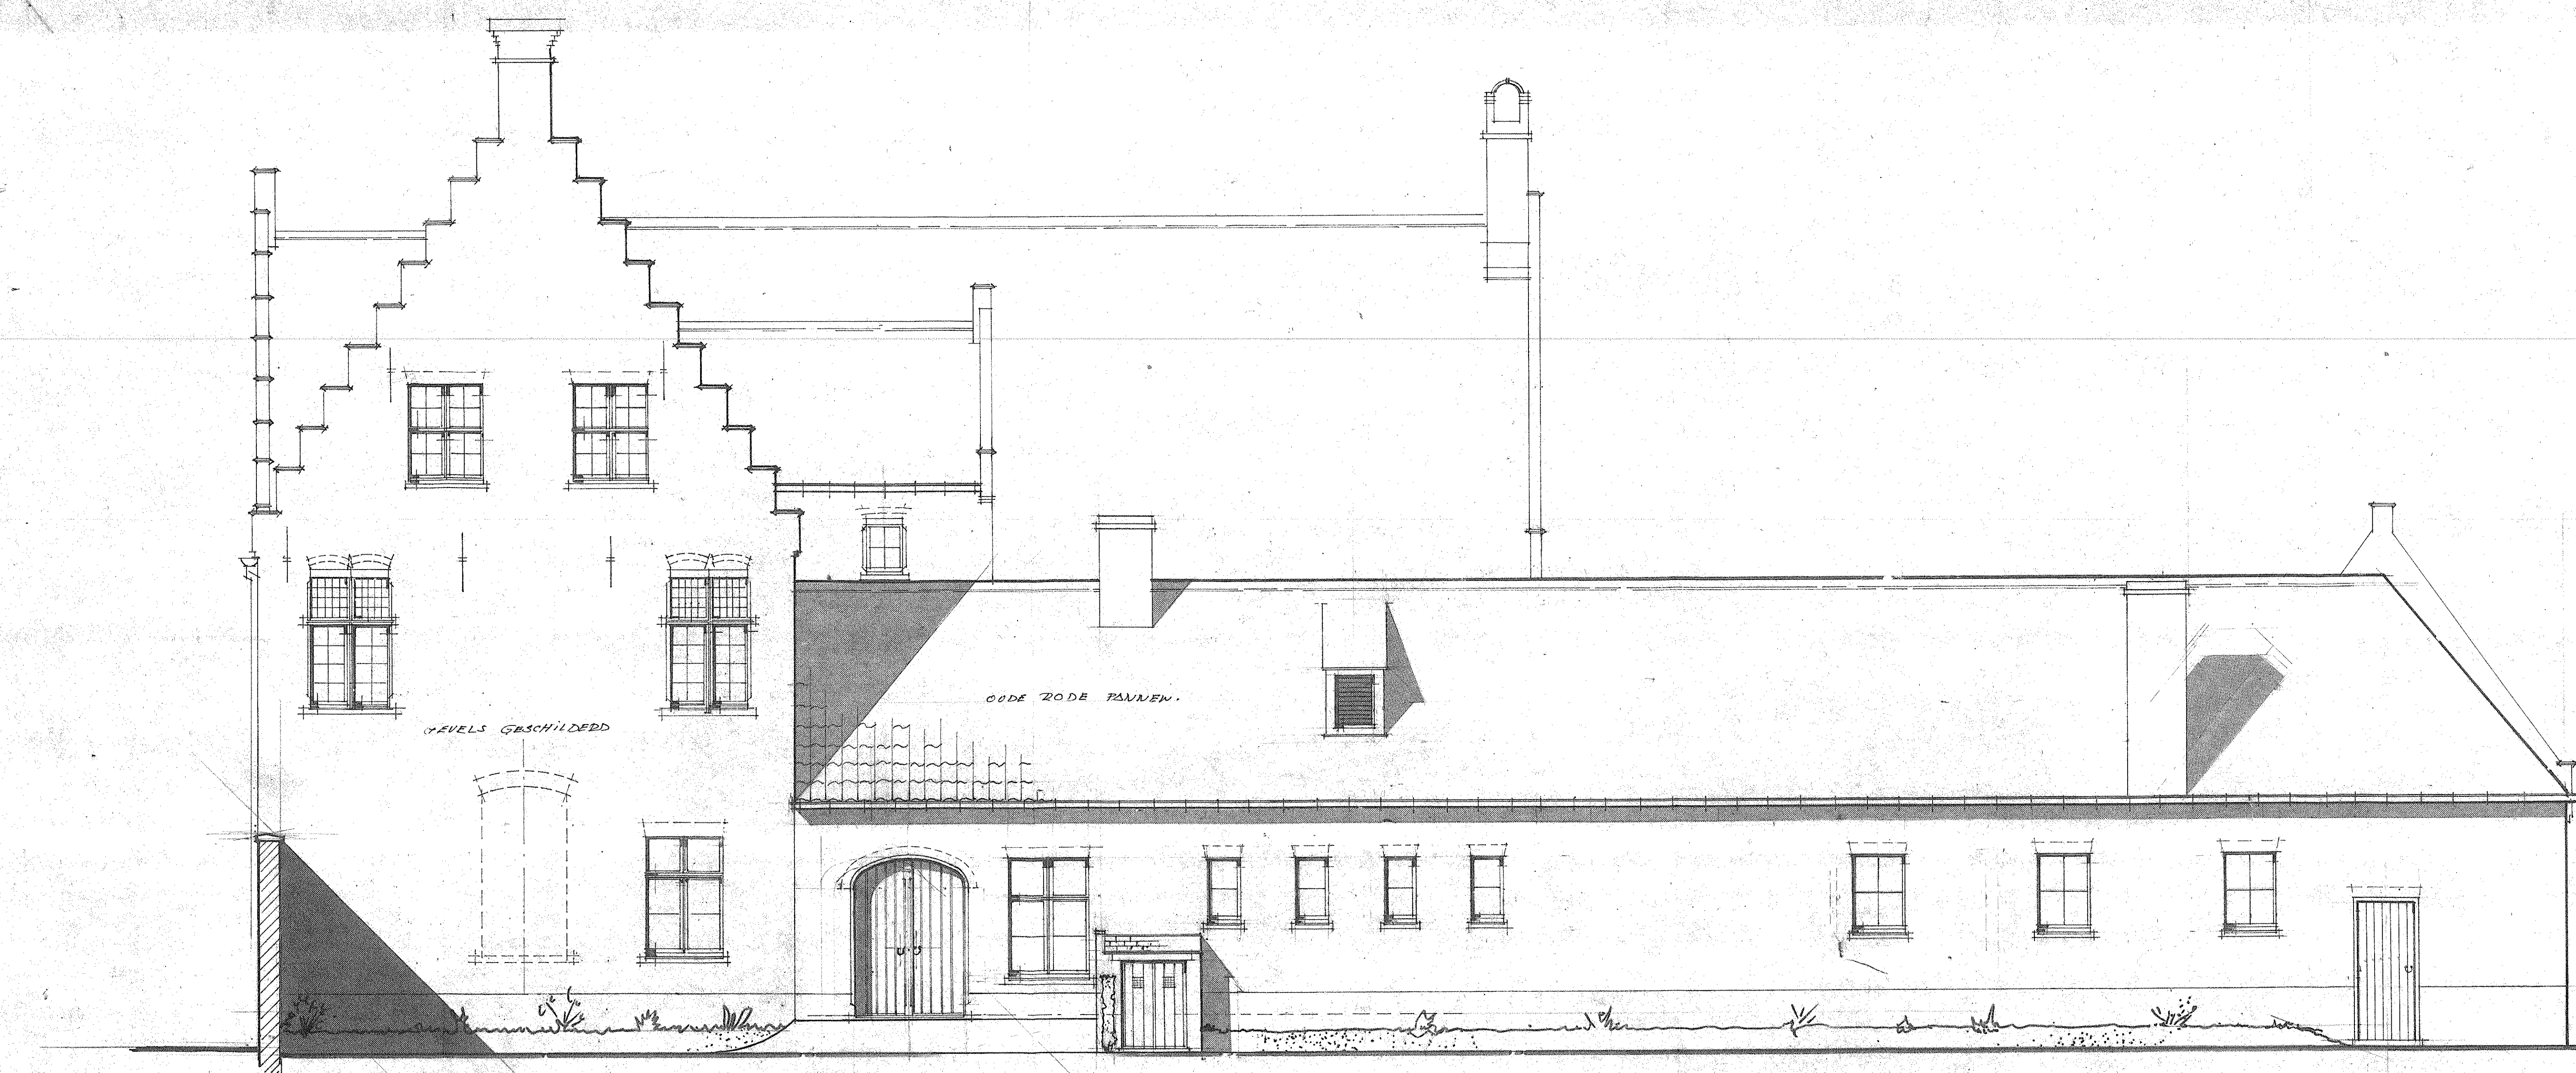


OOSTGEVEL KANT "GODSHUIZEN - STICHTING: DE CLERCK"


GEMEENTE	BRUGGE
ONTWERP VAN VER- BOUWING TOT	DIENTENCENTRUM
VOOR REKENING VAN	O.C.M.W.
GELEGEN	BELUIK VAN VOLDEN BOEVERIESTRAAT n° 50
KADASTER	1742 l.k.h.g.f. Sectie D. N° 1742 d 1742 e
N° 8	NIEUW ONTWERP STRAATGEVELS
DE EIGENAAR	O.C.M.W. KARTHUIZERINNENSTRAAT BRUGGE
DE ARCHITECTEN	L. & P. VIERIN LANDEREI 14 BRUGGE
DE AANNEMER	
DATE	15-3-79 16-6-79
TEKENAAR	2%
DETEK	15-1-1979
DOORDEK	1262



DOORSNEDE A-B ACHTERGEVEL GEBOUW STRAATKANT

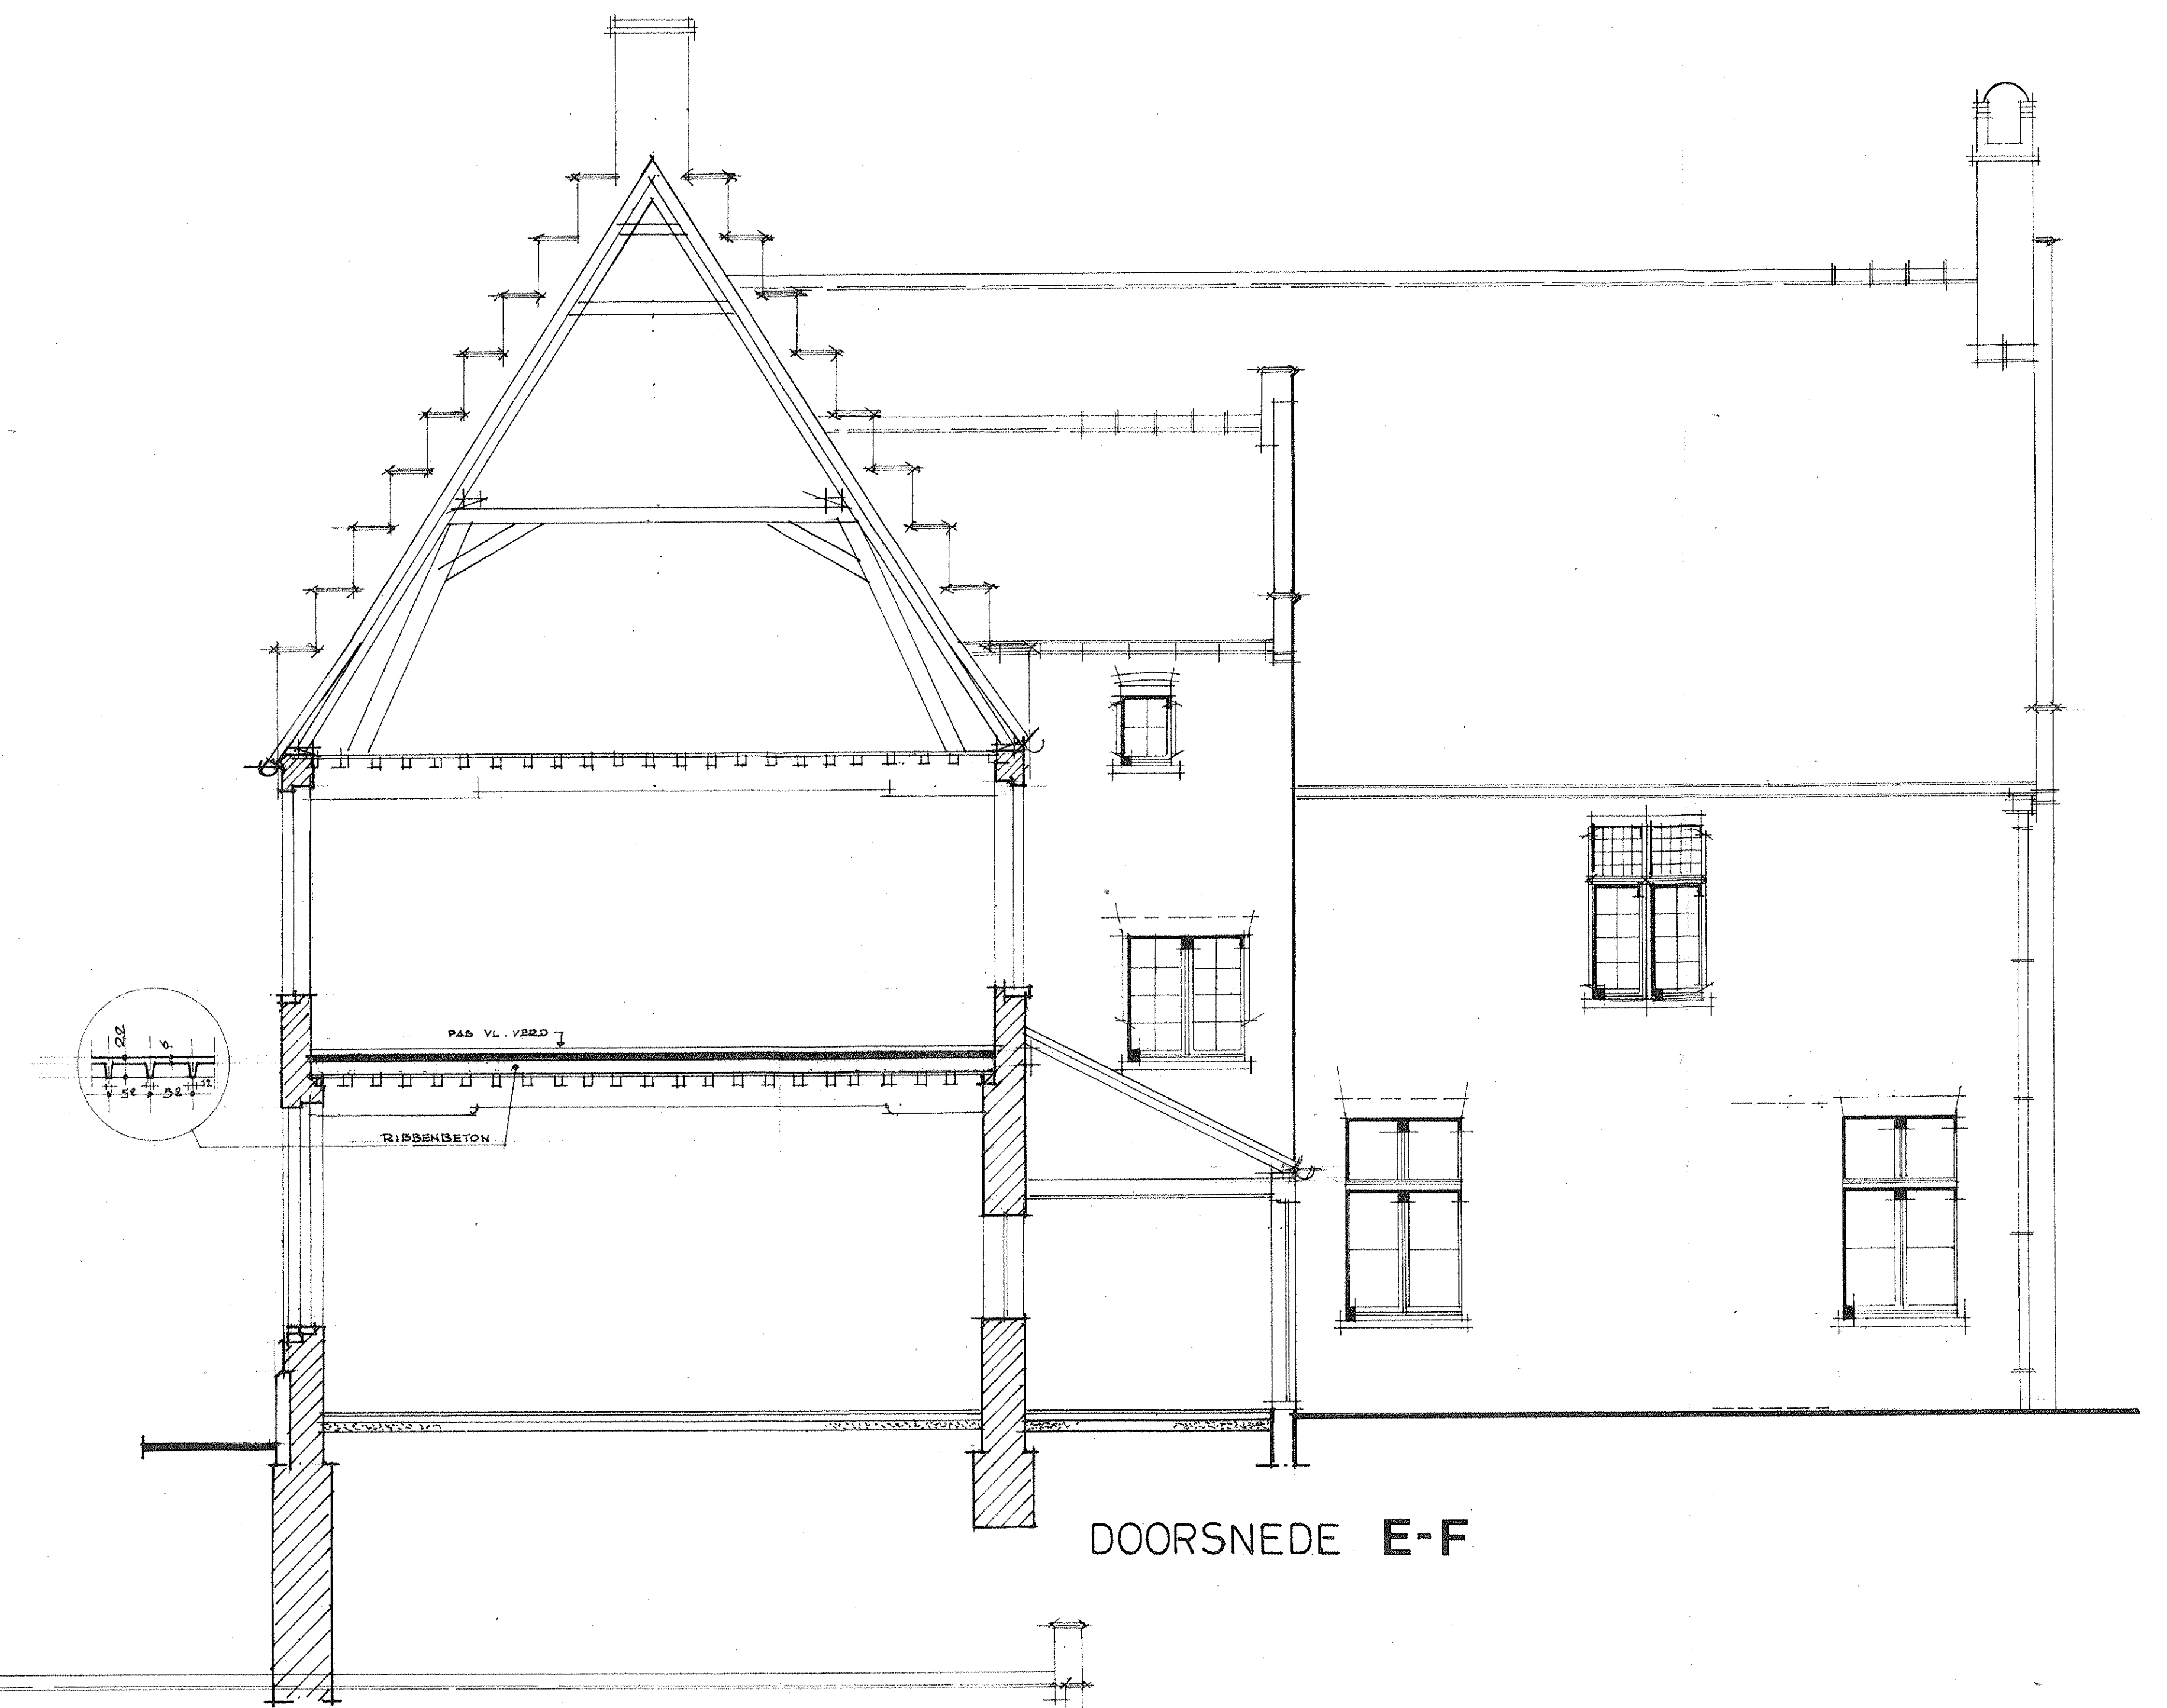

DOORSNEDE E-F

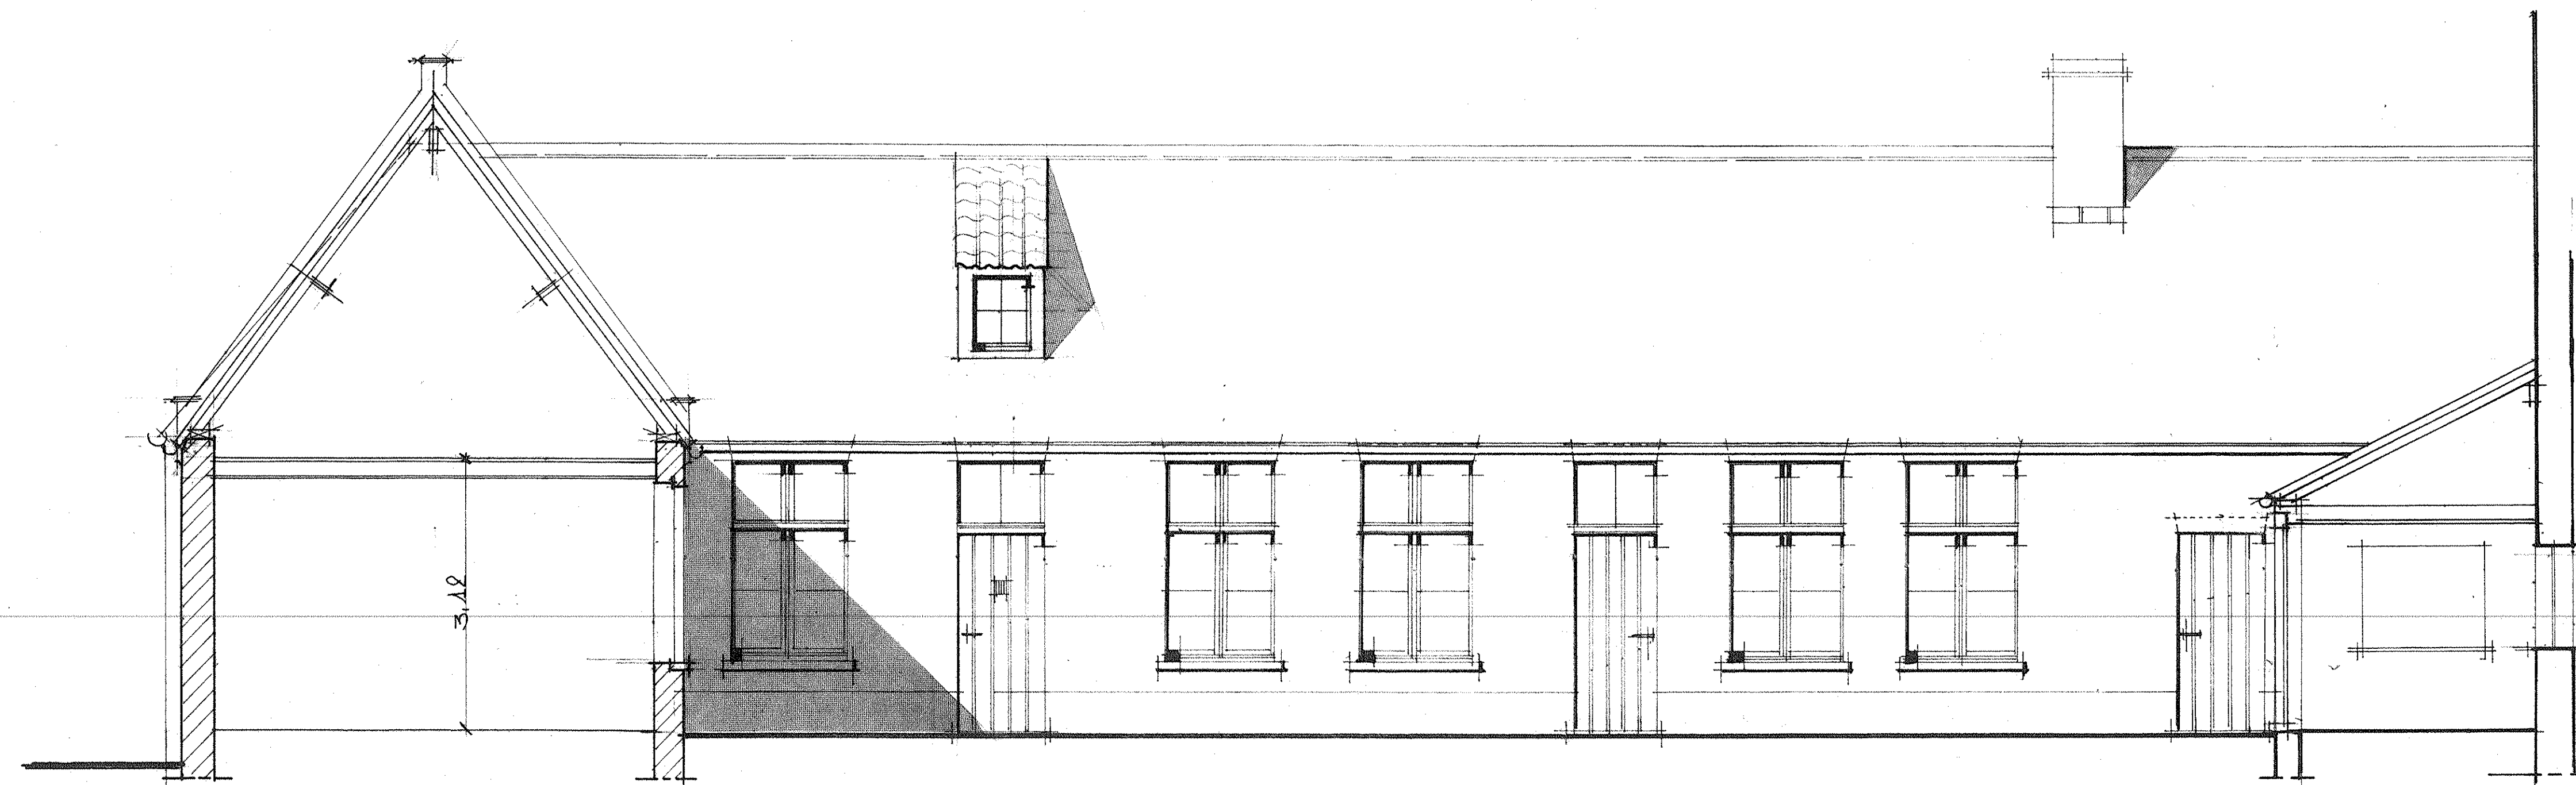


DOORSNEDE C-D



DOORSNEDE G-H

GEMEENTE	BRUGGE	29 JUNI 1979
ONTWERP VAN VER- BOUWING TOT	DIENTENCENTRUM	
VOOR REKENING VAN	O.C.M.W.	
GELEGEN	BELUIK VAN VOLDEN BOEVERIESTRAAT N° 50	
KADASTER	SECTIE D. N° 1742 l.k.i.h.g.f. 1742 d 1742 e	
N° 9	NIEUW ONTWERP KOERGEVELS-DOORSNEDEN	
DE EIGENAAR	O.C.M.W. KARTHUIZERINNENSTRAAT BRUGGE	De Schatting De Bouw
DE ARCHITECTEN	L. & P. VIERIN LANGEREI 1A BRUGGE	De Architect De Bouw
DE AANNEMER	GEZIEN	
DATUM	15-1-1979	1262
TEKENSCH. 2%		

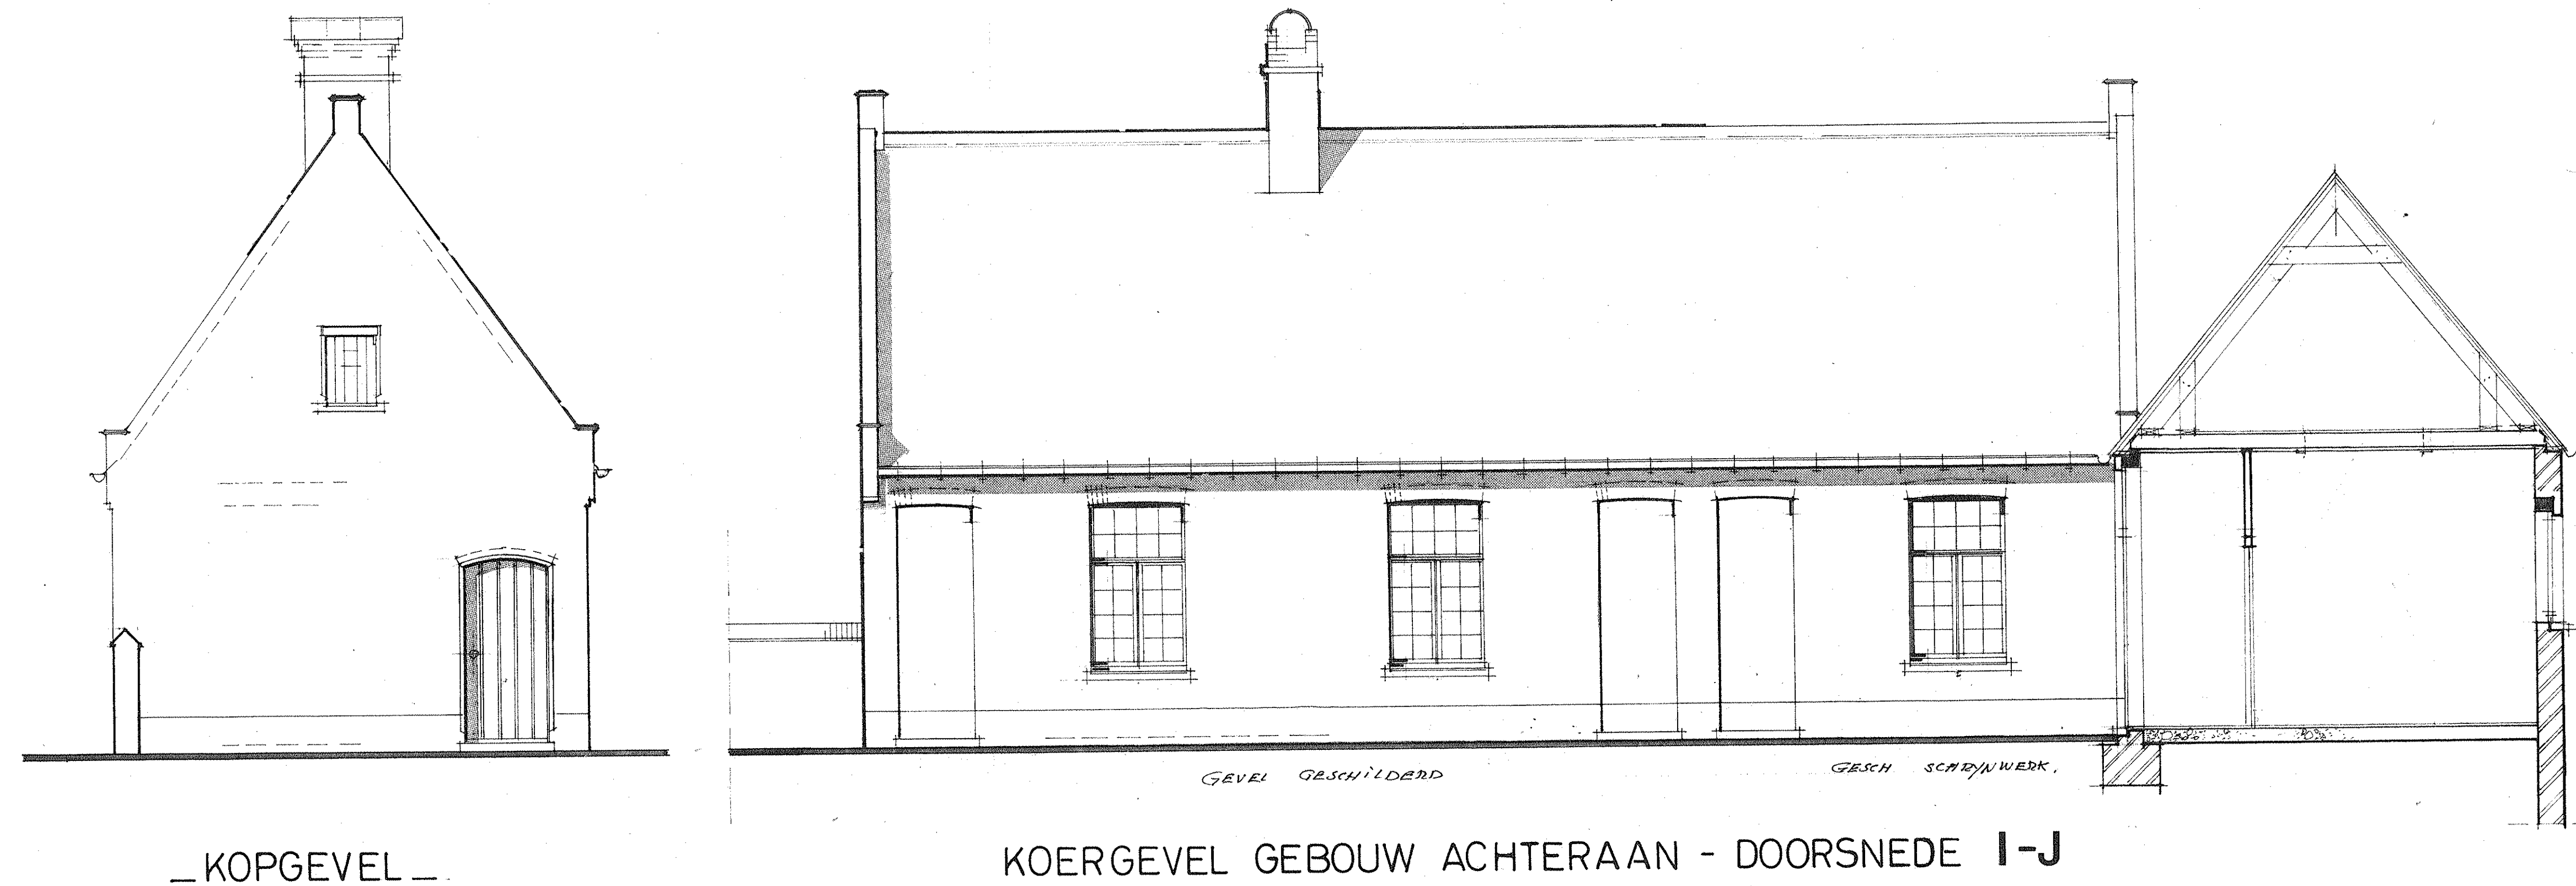

GEMEENTE		BRUGGE		29 JUNI 1979 10/60	
ONTWERP VAN VER- DOUWING TOT		DIENSTENCENTRUM			
VOOR REKENING VAN		O.C.M.W.			
GELEGEN		BELUIK VAN VOLDEN BOEVERIESTRAAT N° 50			
KADASTER		1742 l.k.i.h.g.f. SECTIE D. N° 1742 d 1742 e			
N° 10		NIEUW ONTWERP KOERGEVEL- DOORSNEDE			
DE EIGENAAR		O. C. M. W. KARTHUIZERINNENSTRAAT BRUGGE De Sekretaris, Fr. Jans de 1er Boord De Voorzitter F. BOUYEN			
DE ARCHITECTEN		L. & P. VIÉRIN LANGEREI 18 BRUGGE LEGEN ORDE ARCHITECTEN N. VL.			
DE AANNEMER		GEZIEN De Stads-Directeur der Werken.			
DATUM		N° WIZIGINGEN			
TEKENAAR		SCHAAL :			
H. L.		2 %			
DATUM		15-1-1979			
TOEGELIJD		1262.			

Ligging

PROVINCIE WEST-VLAANDEREN
STAD BRUGGE
Boeveriestraat 50/52
8000 BRUGGE

Gedien en
om gevond te worden
De ambtenaar verantwoordelijk
de bepalingen van het artikel 93 bis van de
gemeentewet

13.1.1984

Voorwerp

VERBOUWEN „BELUIK VAN VOLDEN

Bouwer

O.C.M.W. BRUGGE
Karthuizenstraat 4
8000 Brugge

Architect

L. & P. Vermeir
Lange Re
8000 Brugge
tel. 050/33.39.91

ingenieur

G. De Klerck
Grote Moerstraat 89
8200 Brugge
tel. 050/31.72.66

Plan

CENTRALE VERWARMING

Voor gelijkvormige
uitvoering

De architect
De ingenieur

Nr

A

B

C

D

E

F



G

Wijzigingen




Datum

Aard van wijzigingen

De Raad van het O.C.M.W. van
BRUGGE heeft in haar zitting
van 13.1.1984
onderwerp
plan
De Raad van het O.C.M.W. van
BRUGGE heeft in haar zitting
van 13.1.1984
onderwerp
plan

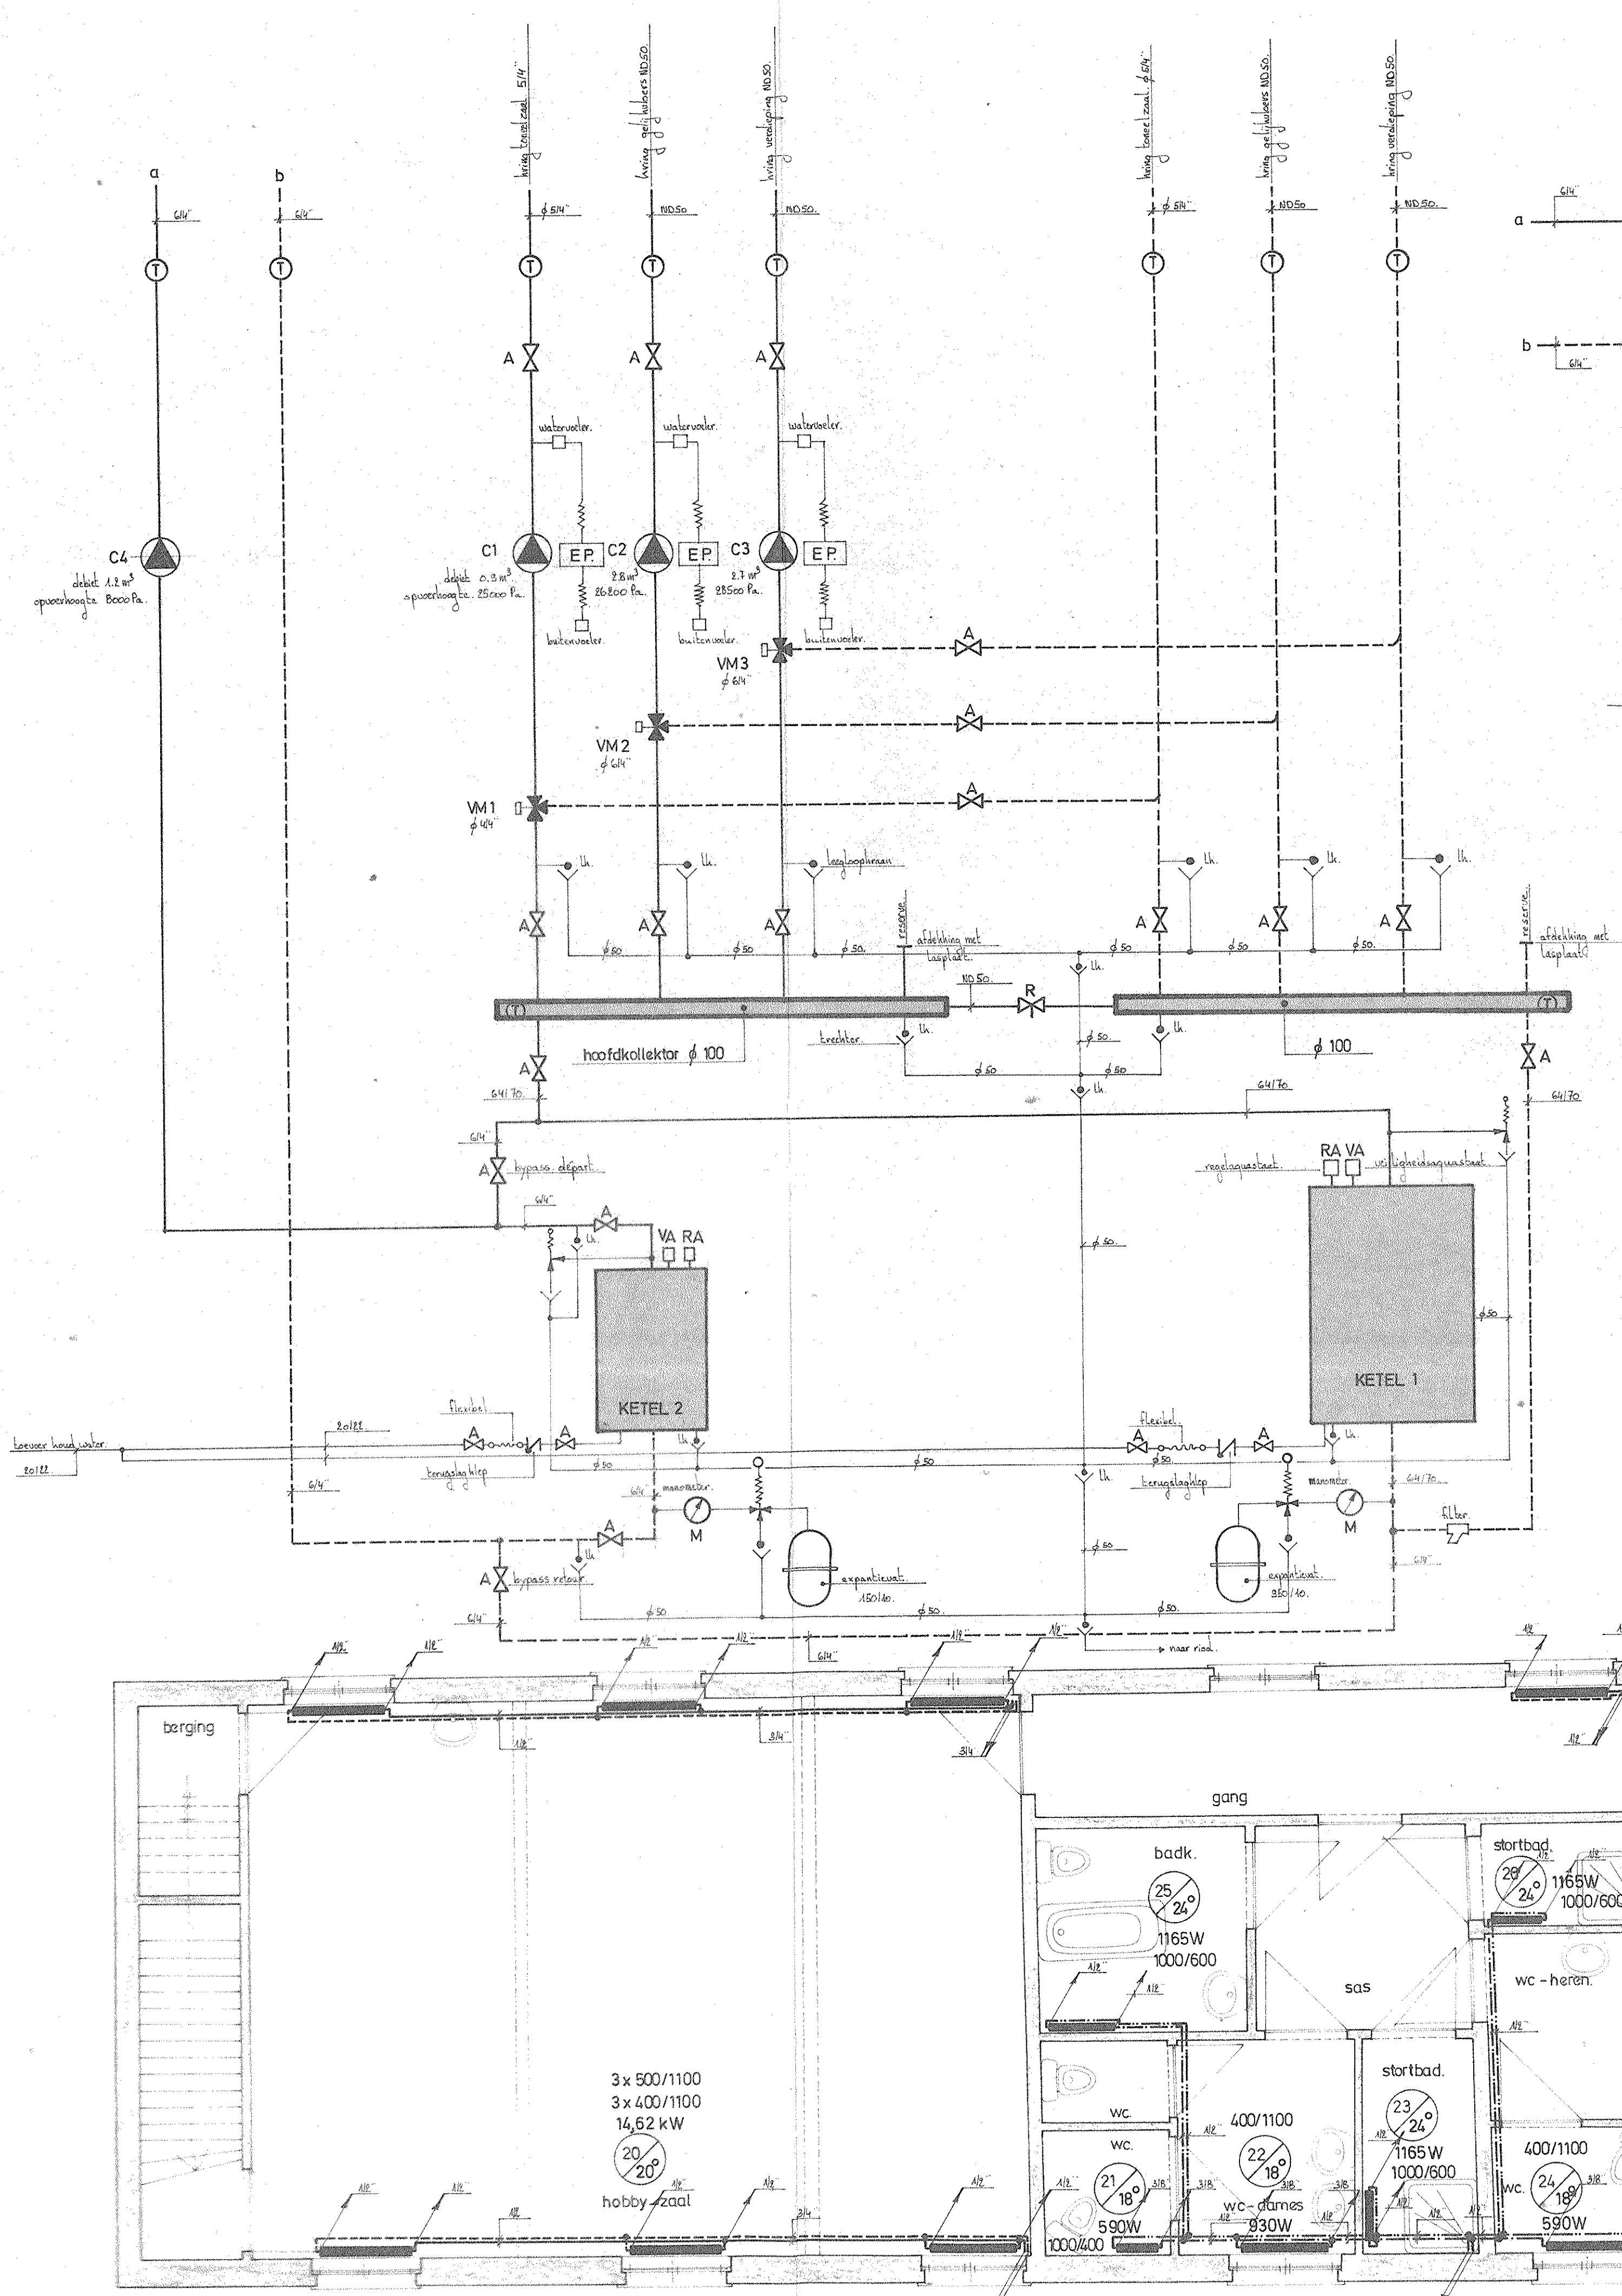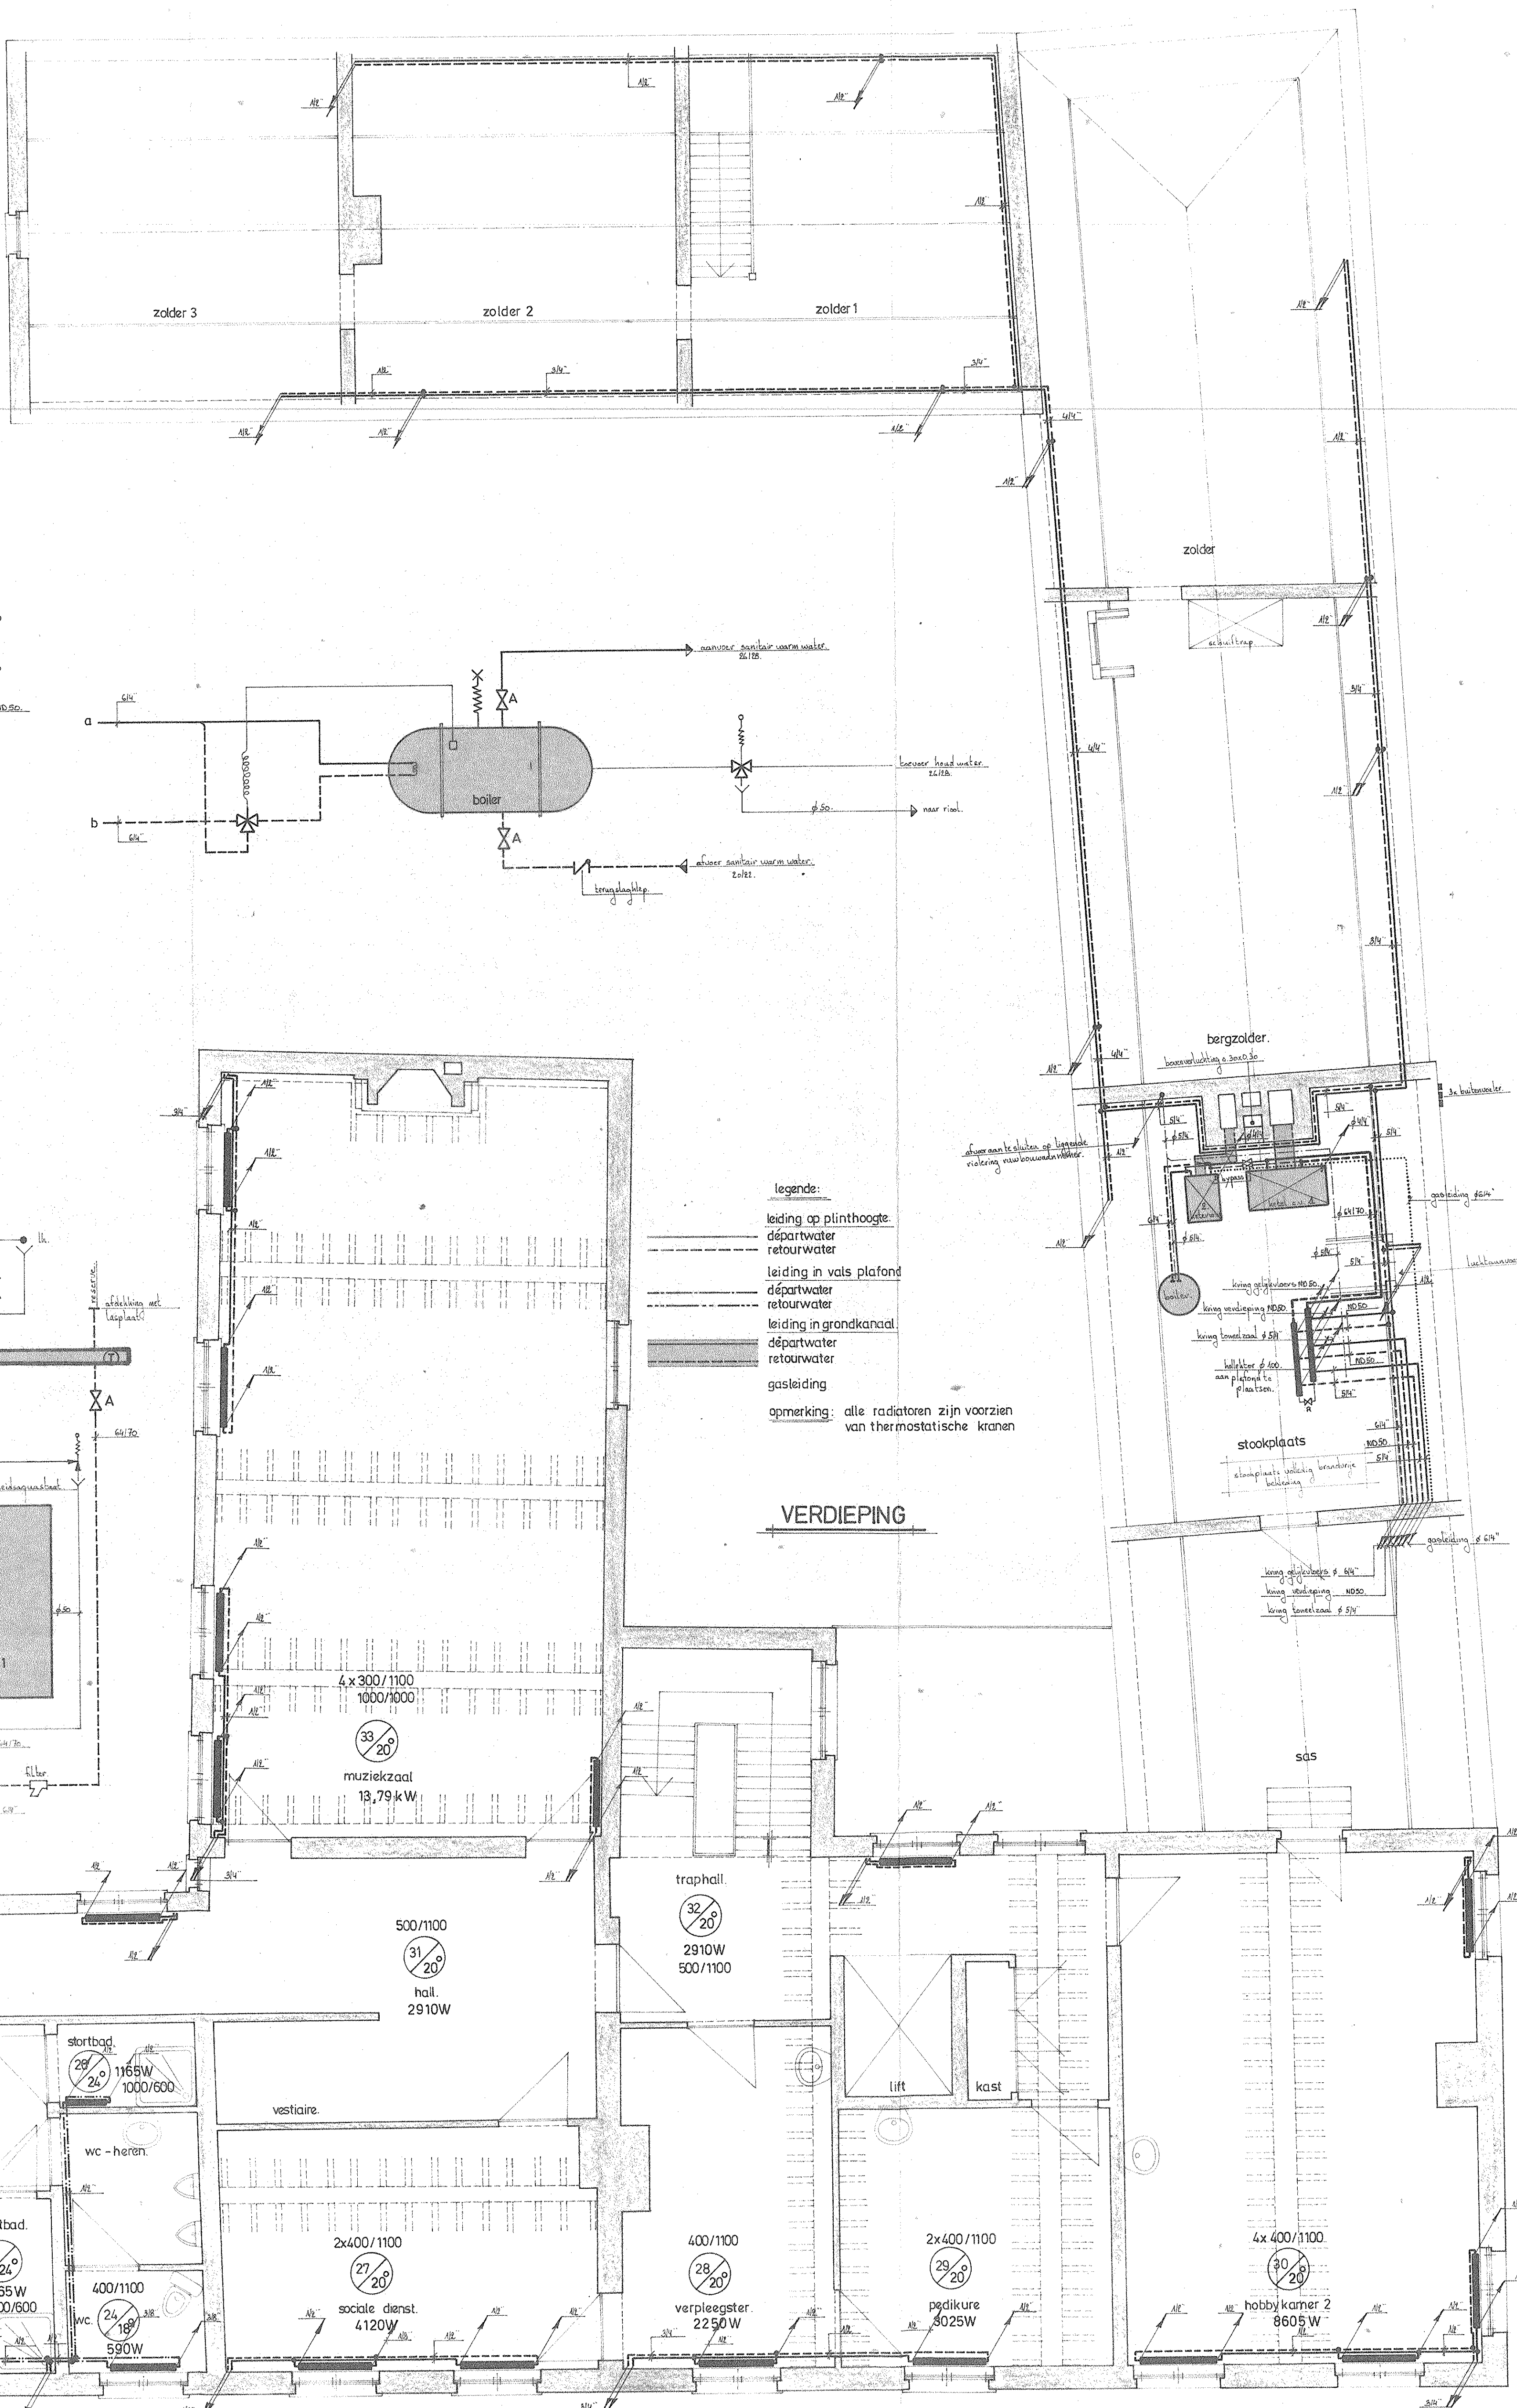

Nr.	Wijvingen Daom	Aanpakke toegevoegd	Aanpakke toegevoegd
A	19 / 10 / 91	WIJZIGING VOOR AANBESTEDING	4
B			
C			
D			
E			
F			
G			

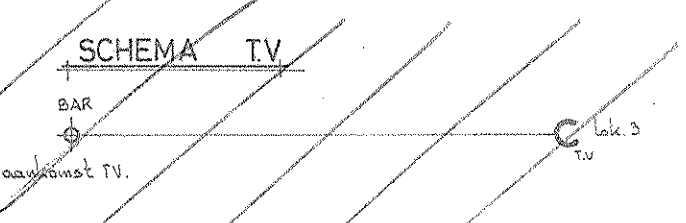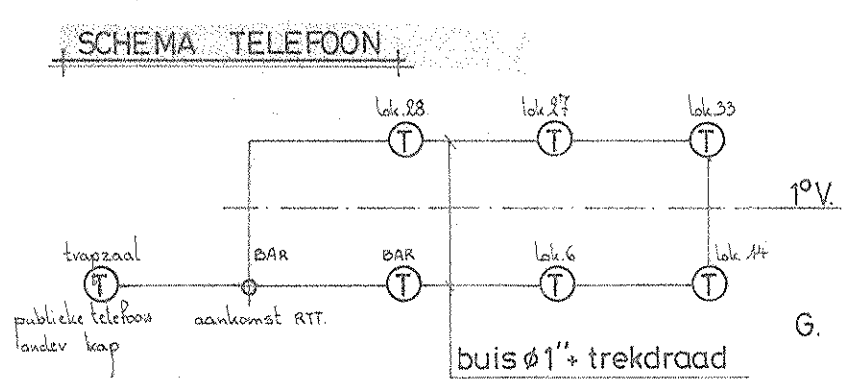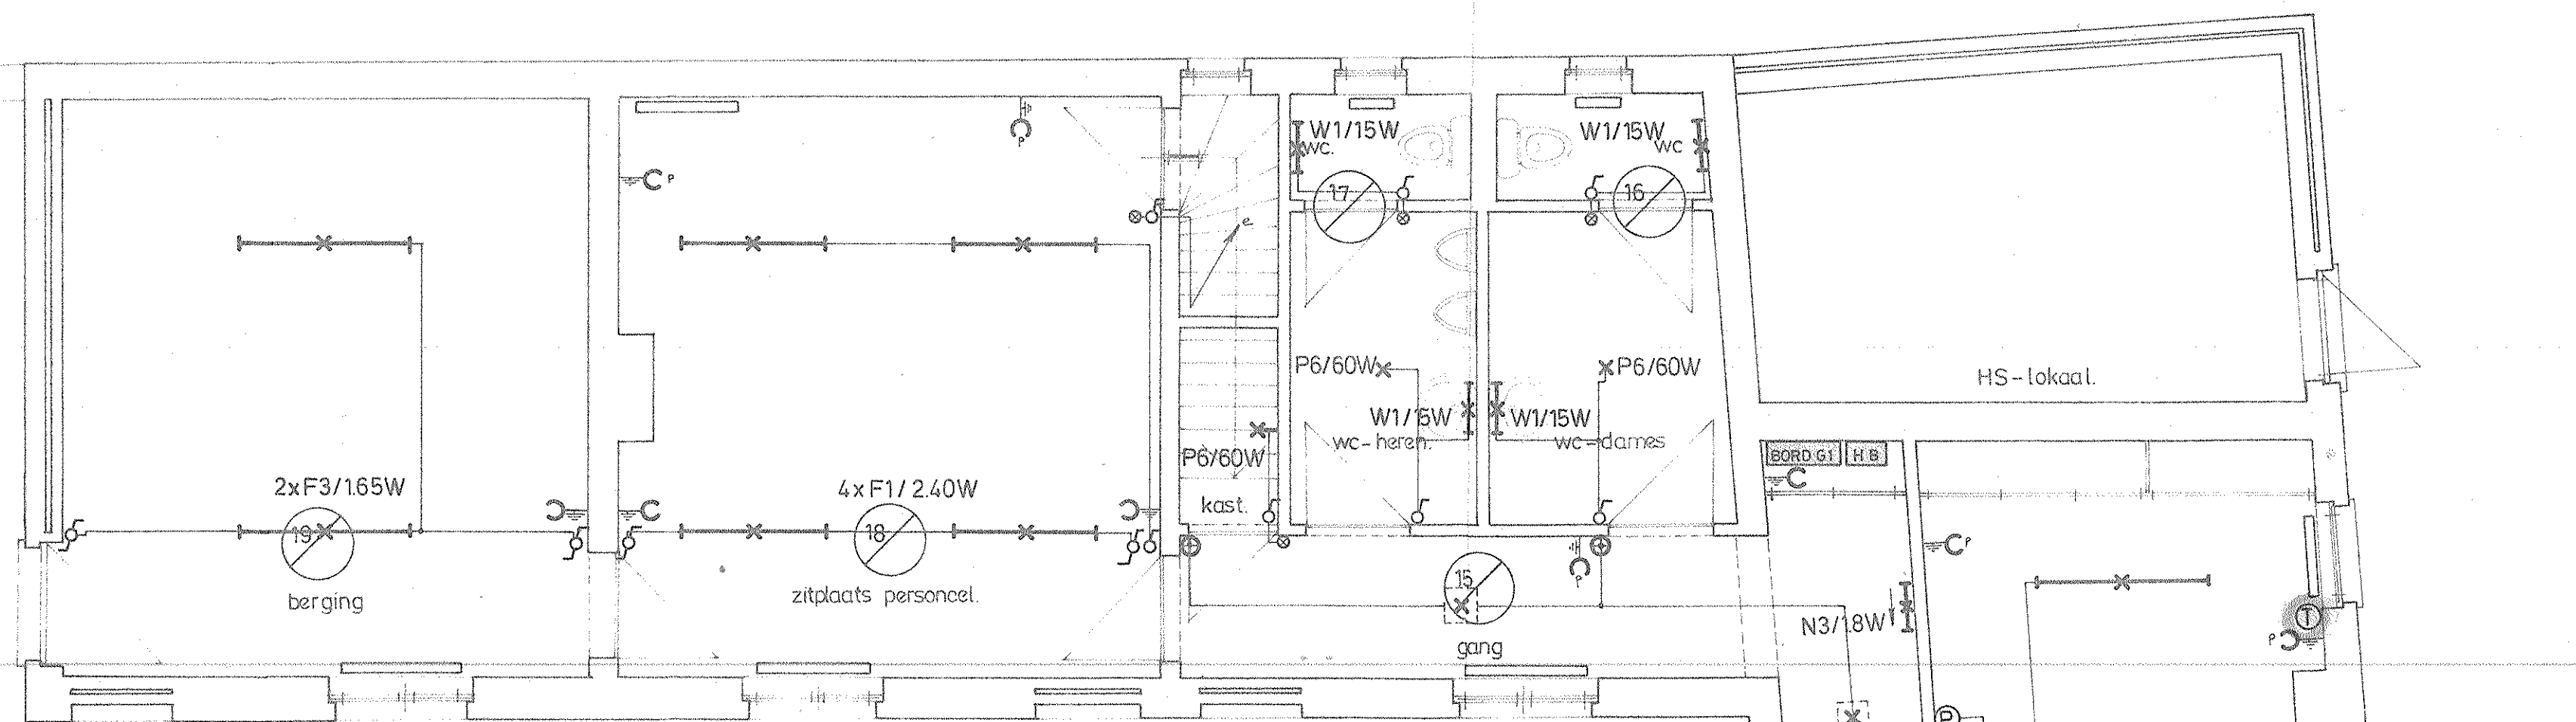


tuin.

legende muziek

- luidspreker
 klankzuil
 microstopcontact
 ---Tth $\phi 3/4"$ + VOB 2x1,5 mm² (2kleuren)


legende brandmelding







-  branddrukknop
 alarmbel
 thermovelocitymetrische detector

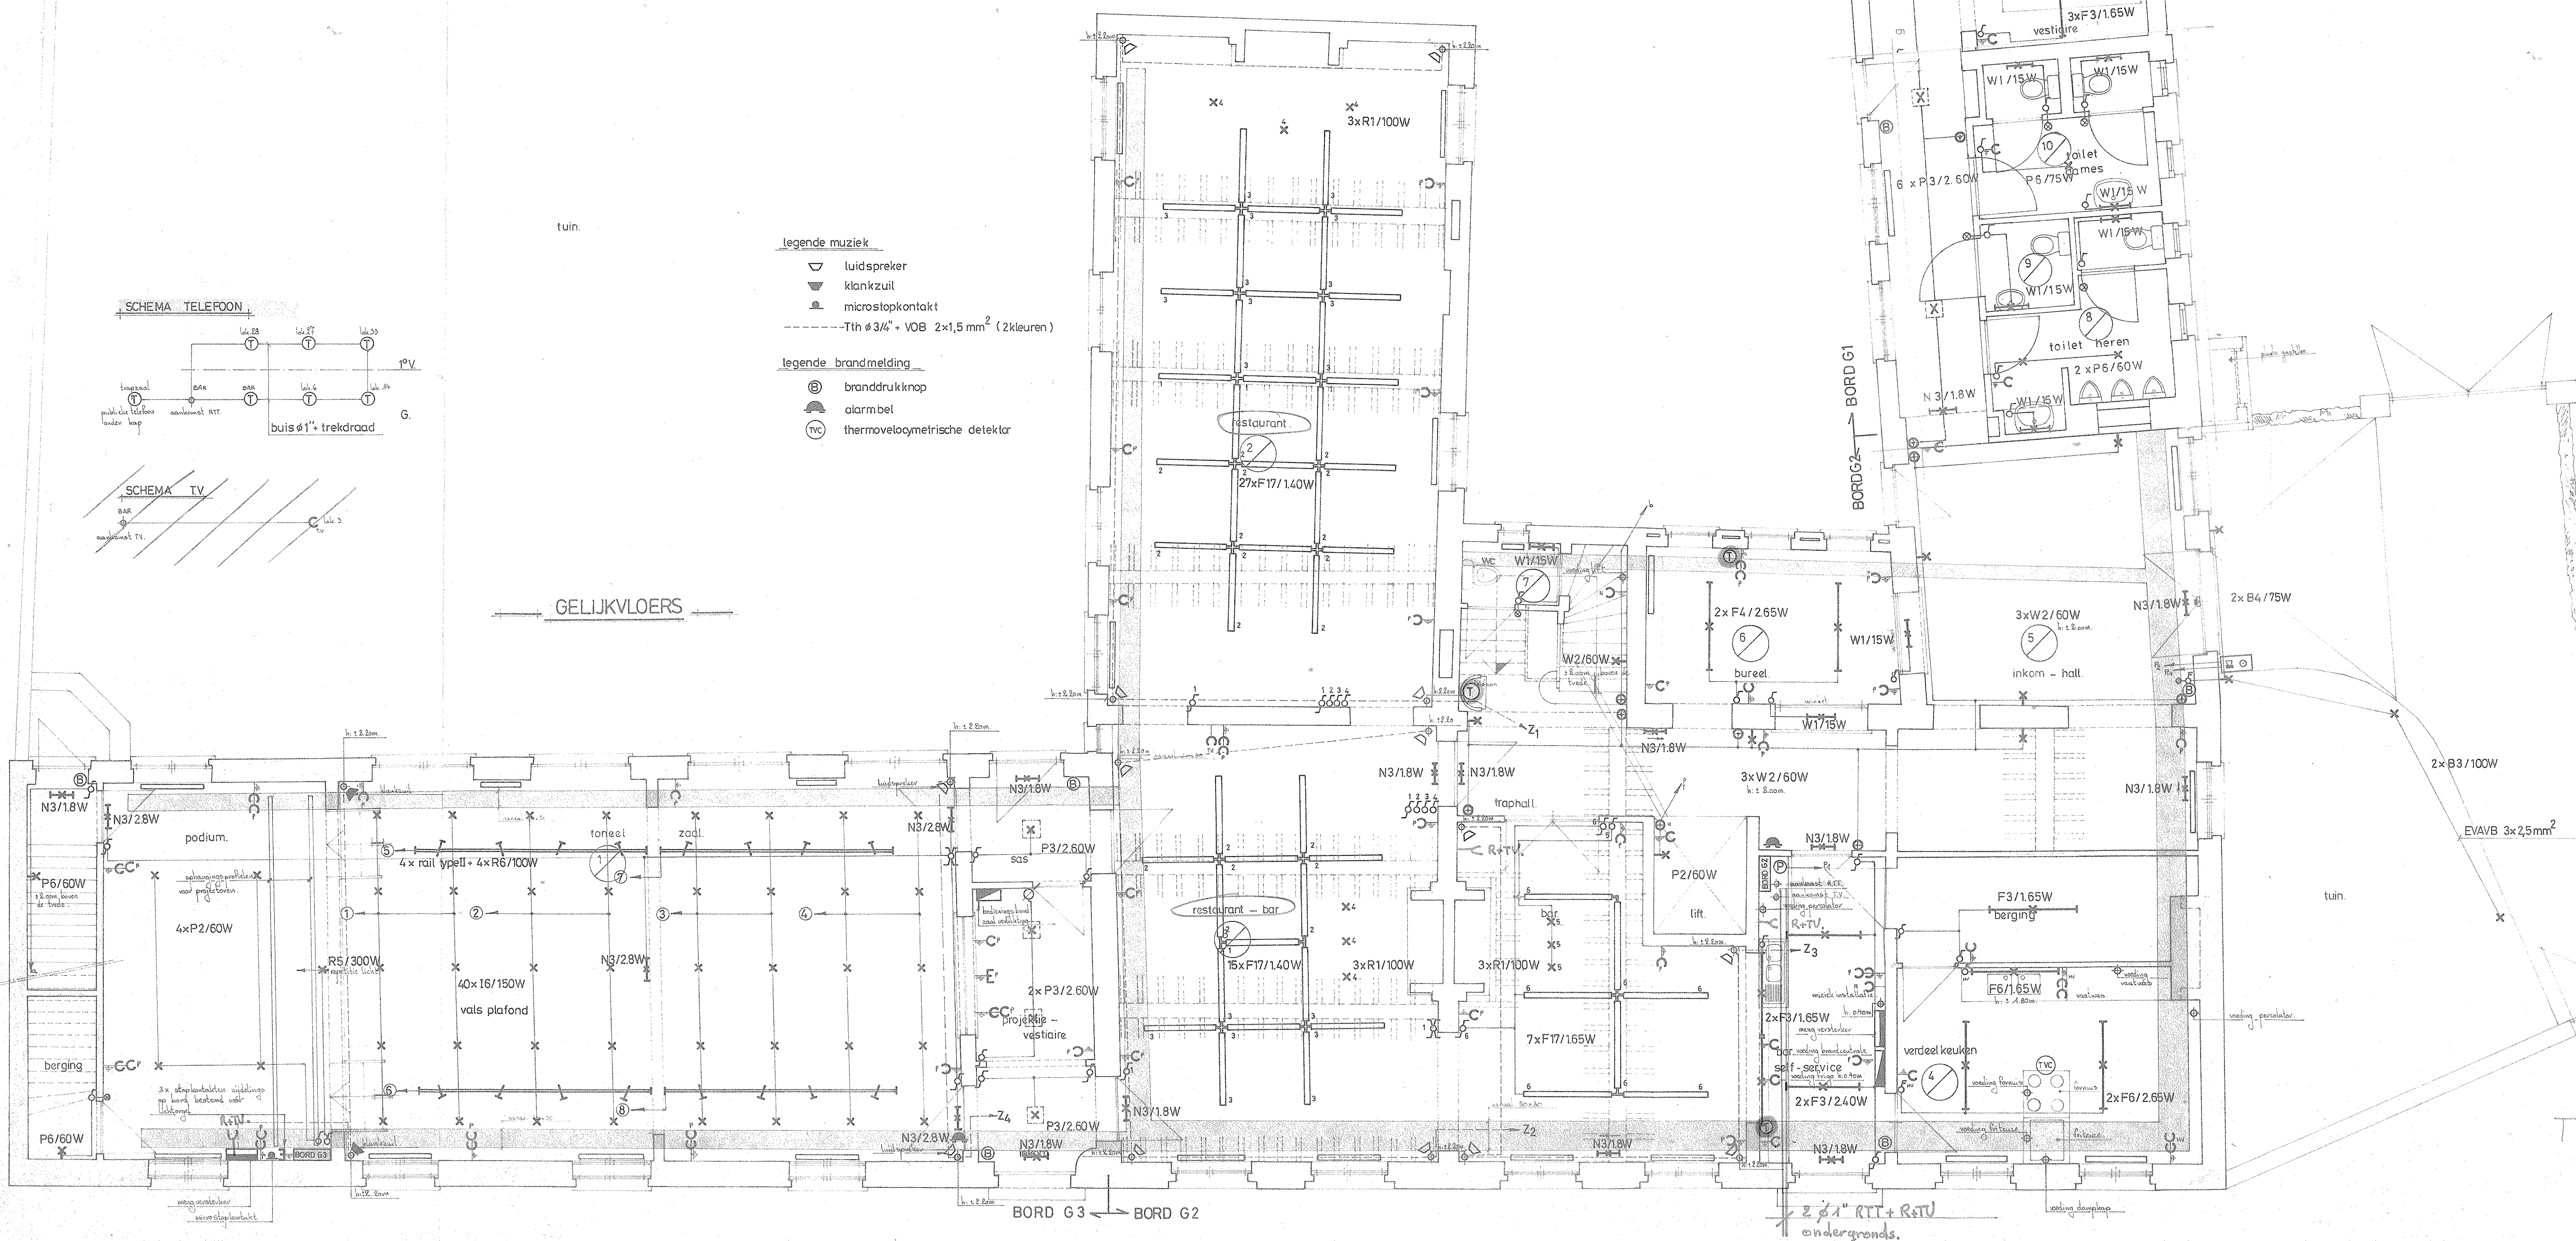

T = 7 aarsl.
 4 gelijkvloers
 3 verdieping

Ligging	PROVINCIE WEST-VLAANDEREN STAD BRUGGE Boeveriestraat 50/52 8000 BRUGGE		
Voorwerp	VERBOUWEN „BELUIK VAN VOLDEN”		
Bouwheer	OCMW BRUGGE Karthuizenstraat 4 8000 Brugge		
Architect	L. & P. Verrin Lange Rer 18 8000 Brugge	tel. 050 / 33 39 81	083/E
Ingenieur	G. De Klerck Grote Moerstraat 89 8200 Brugge	tel. 050 / 31 72 66	2/3
Titel	ELEKTRICITEIT		
Plan	VERDIEPING		
Naam, genummerde uitvoering	De bouwheer: De architect: De ingenieur: Aansluiting RTT+R+TV.		
Wijzigingen	Datum: Aantal wijzigingen:		
A			
B			
C			
D			
E			
F			
G			
H			
I			
J			
K			
L			
M			
N			
O			
P			
Q			
R			
S			
T			
U			

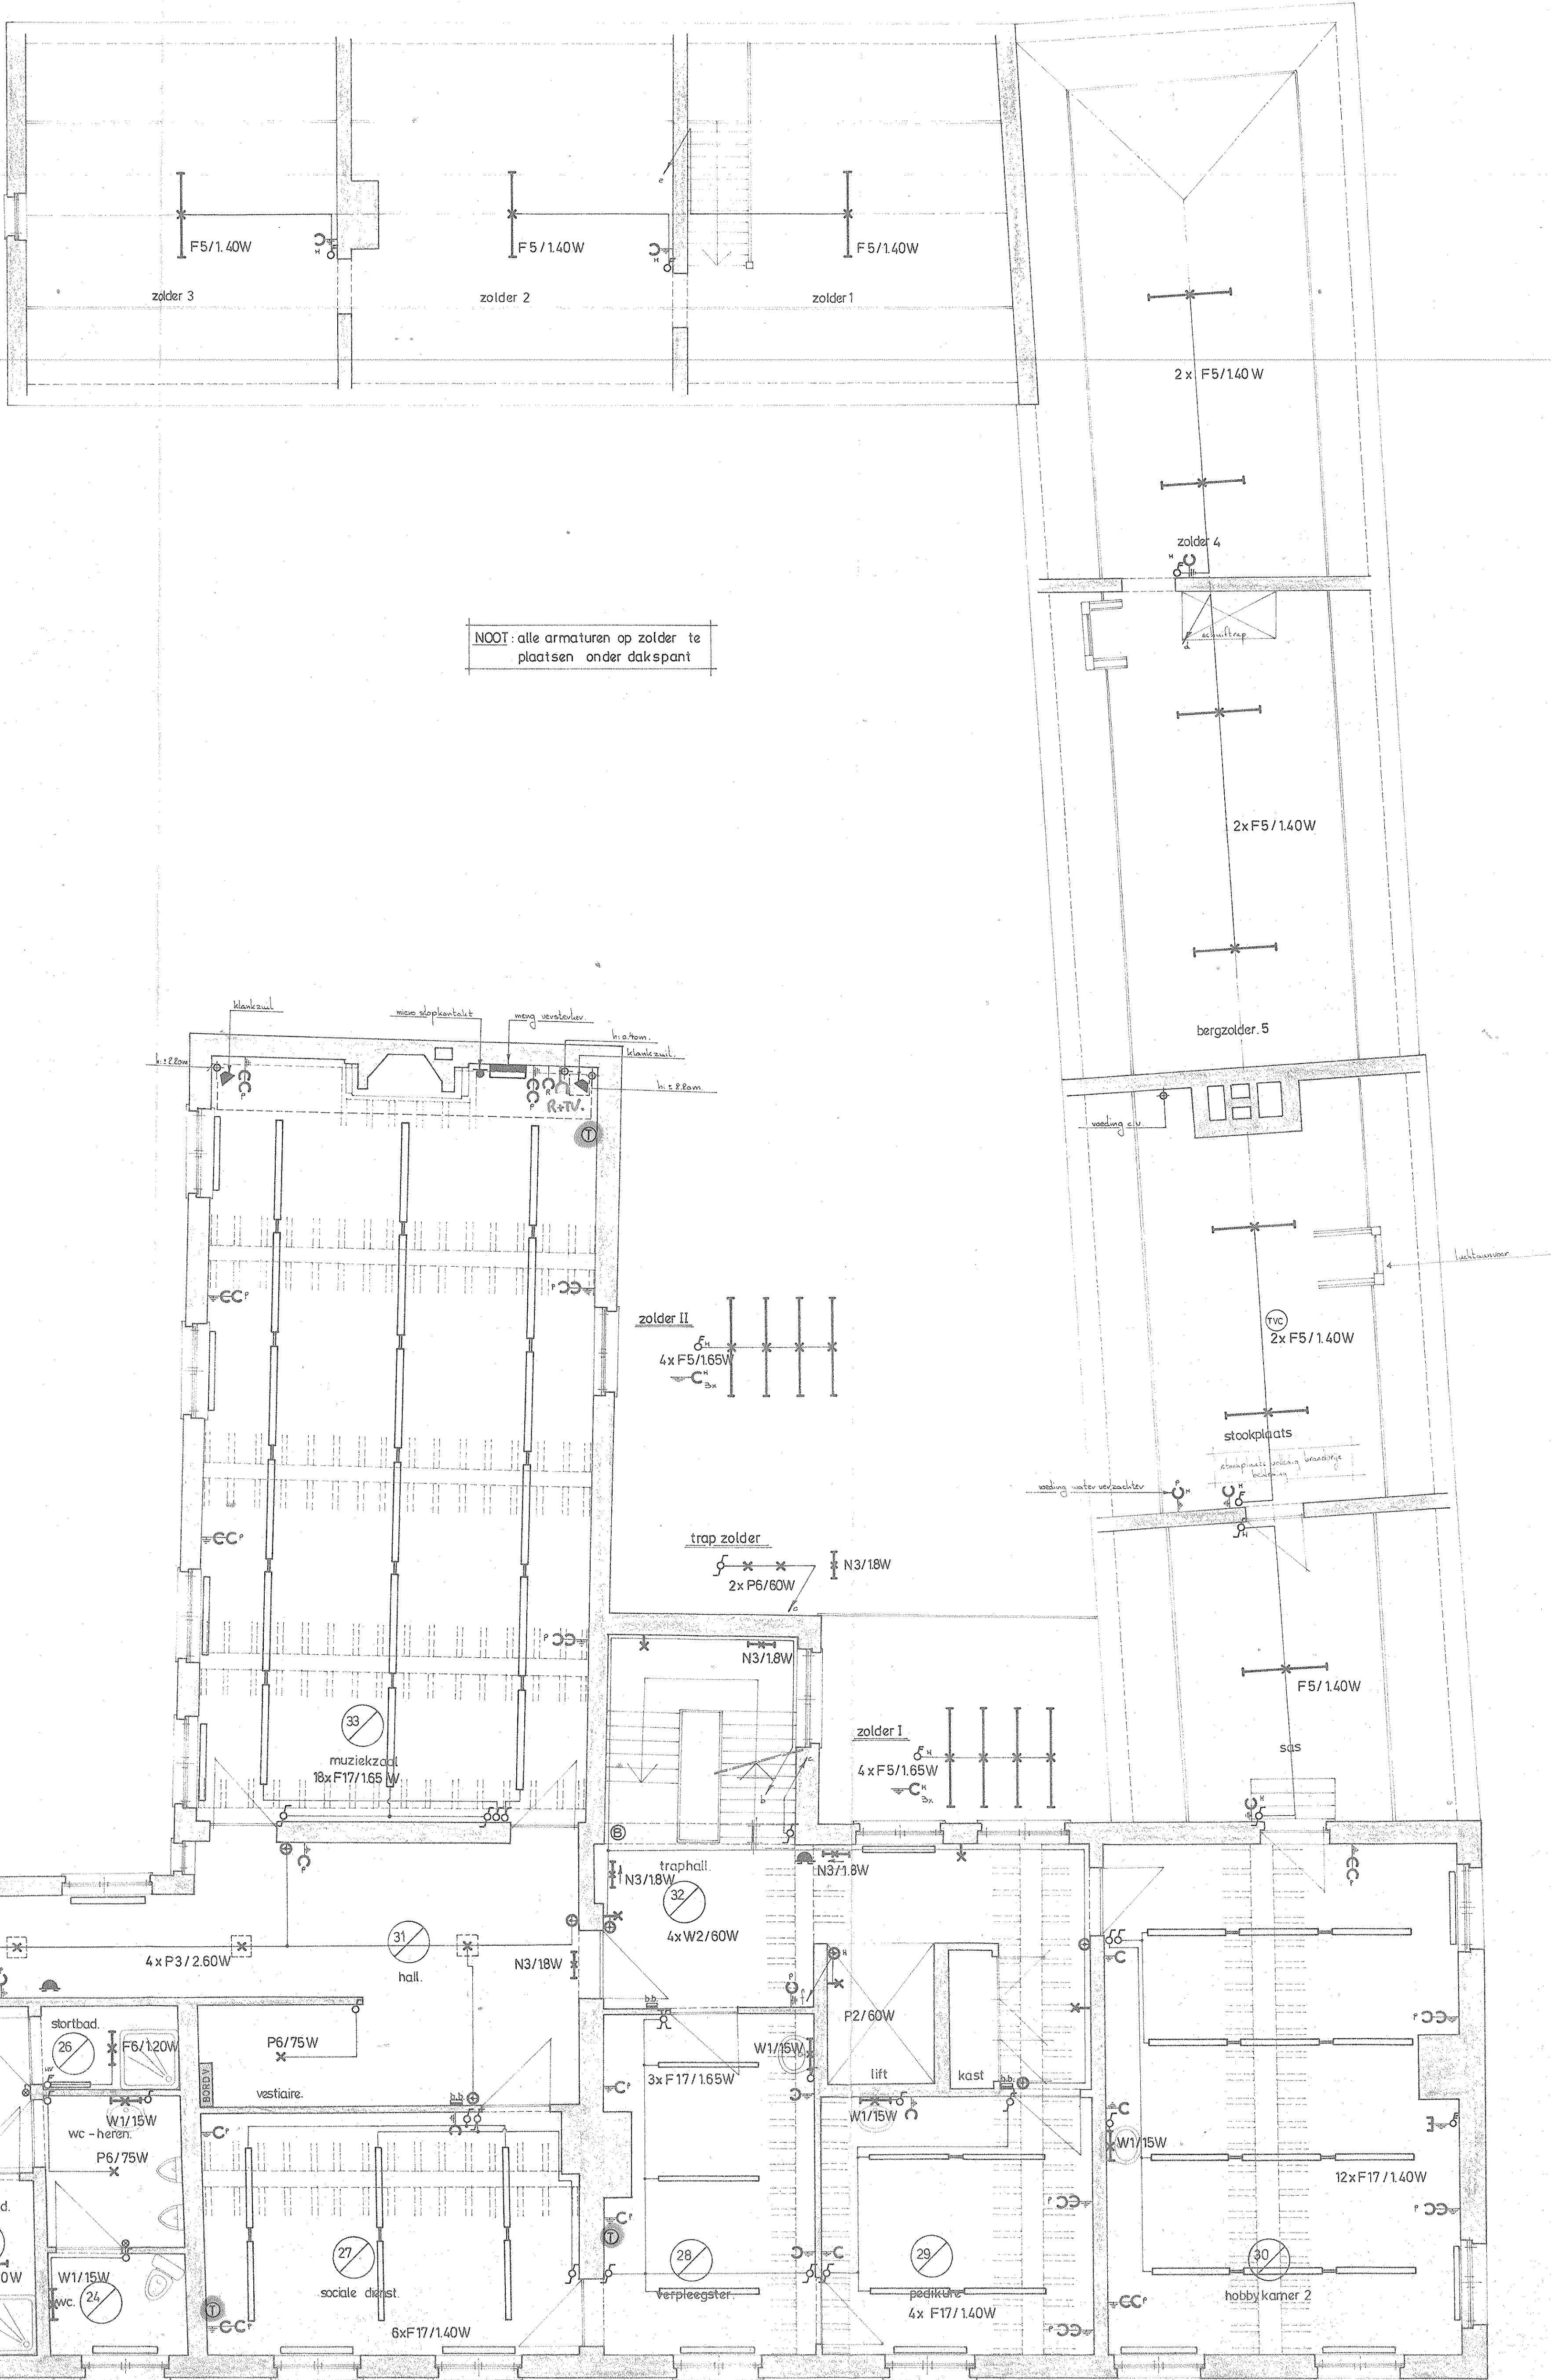

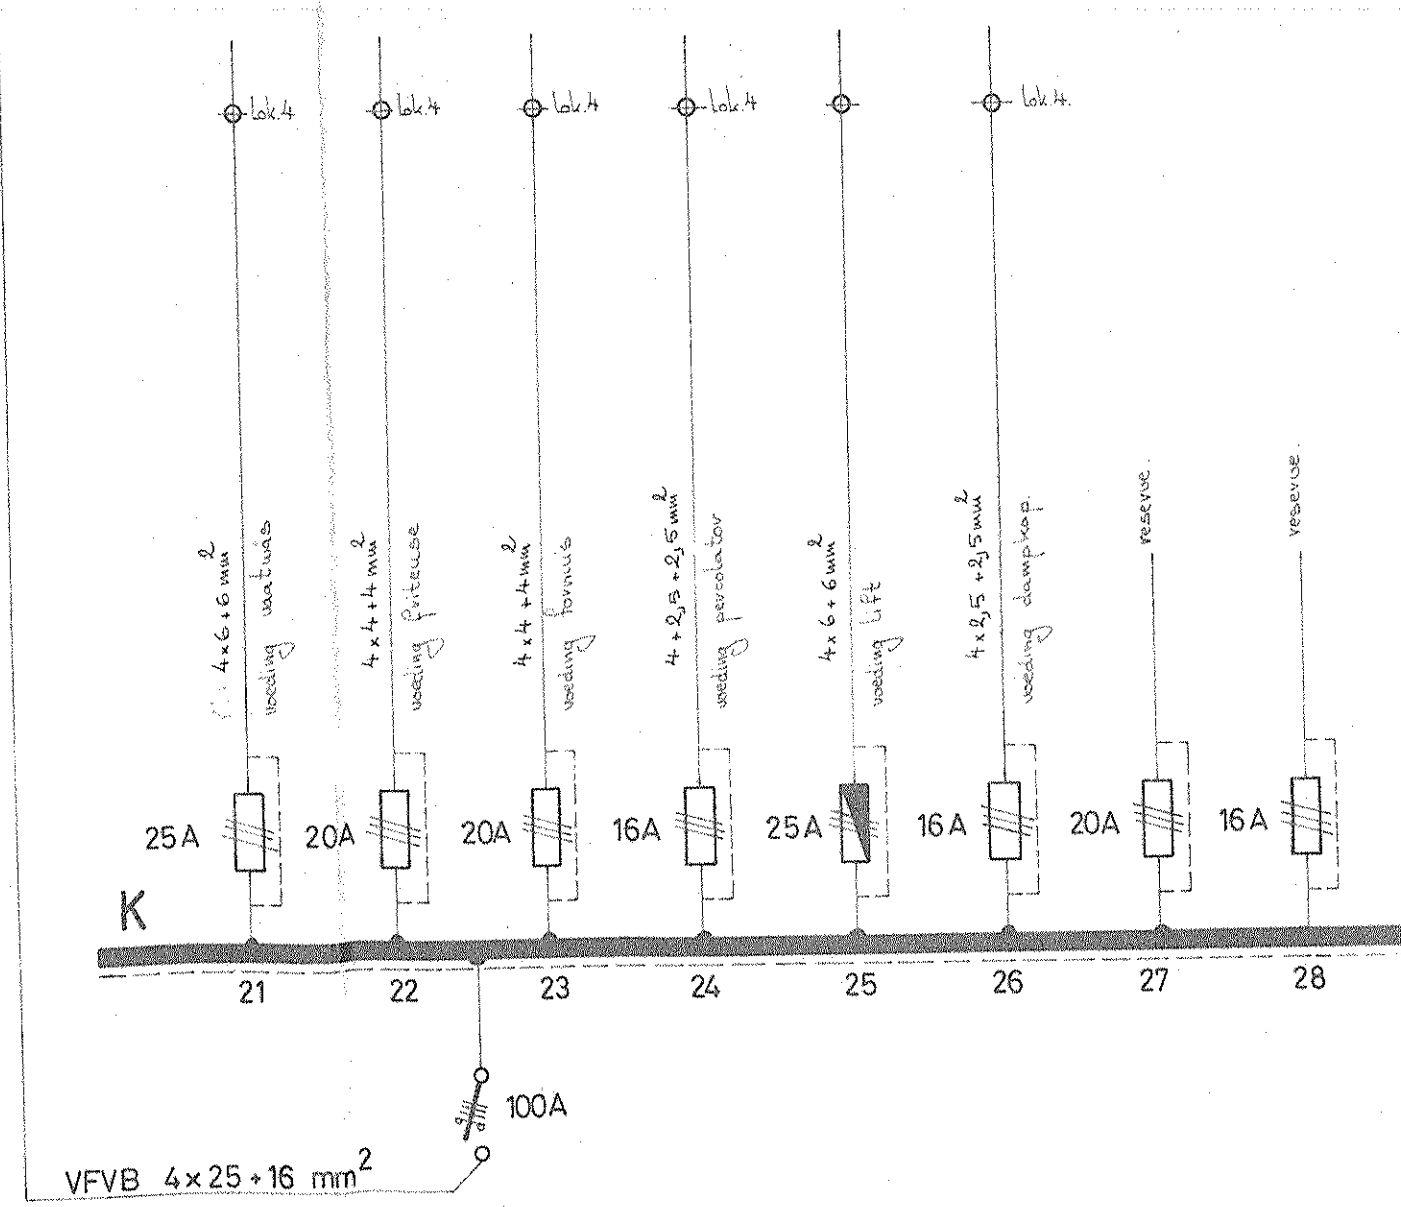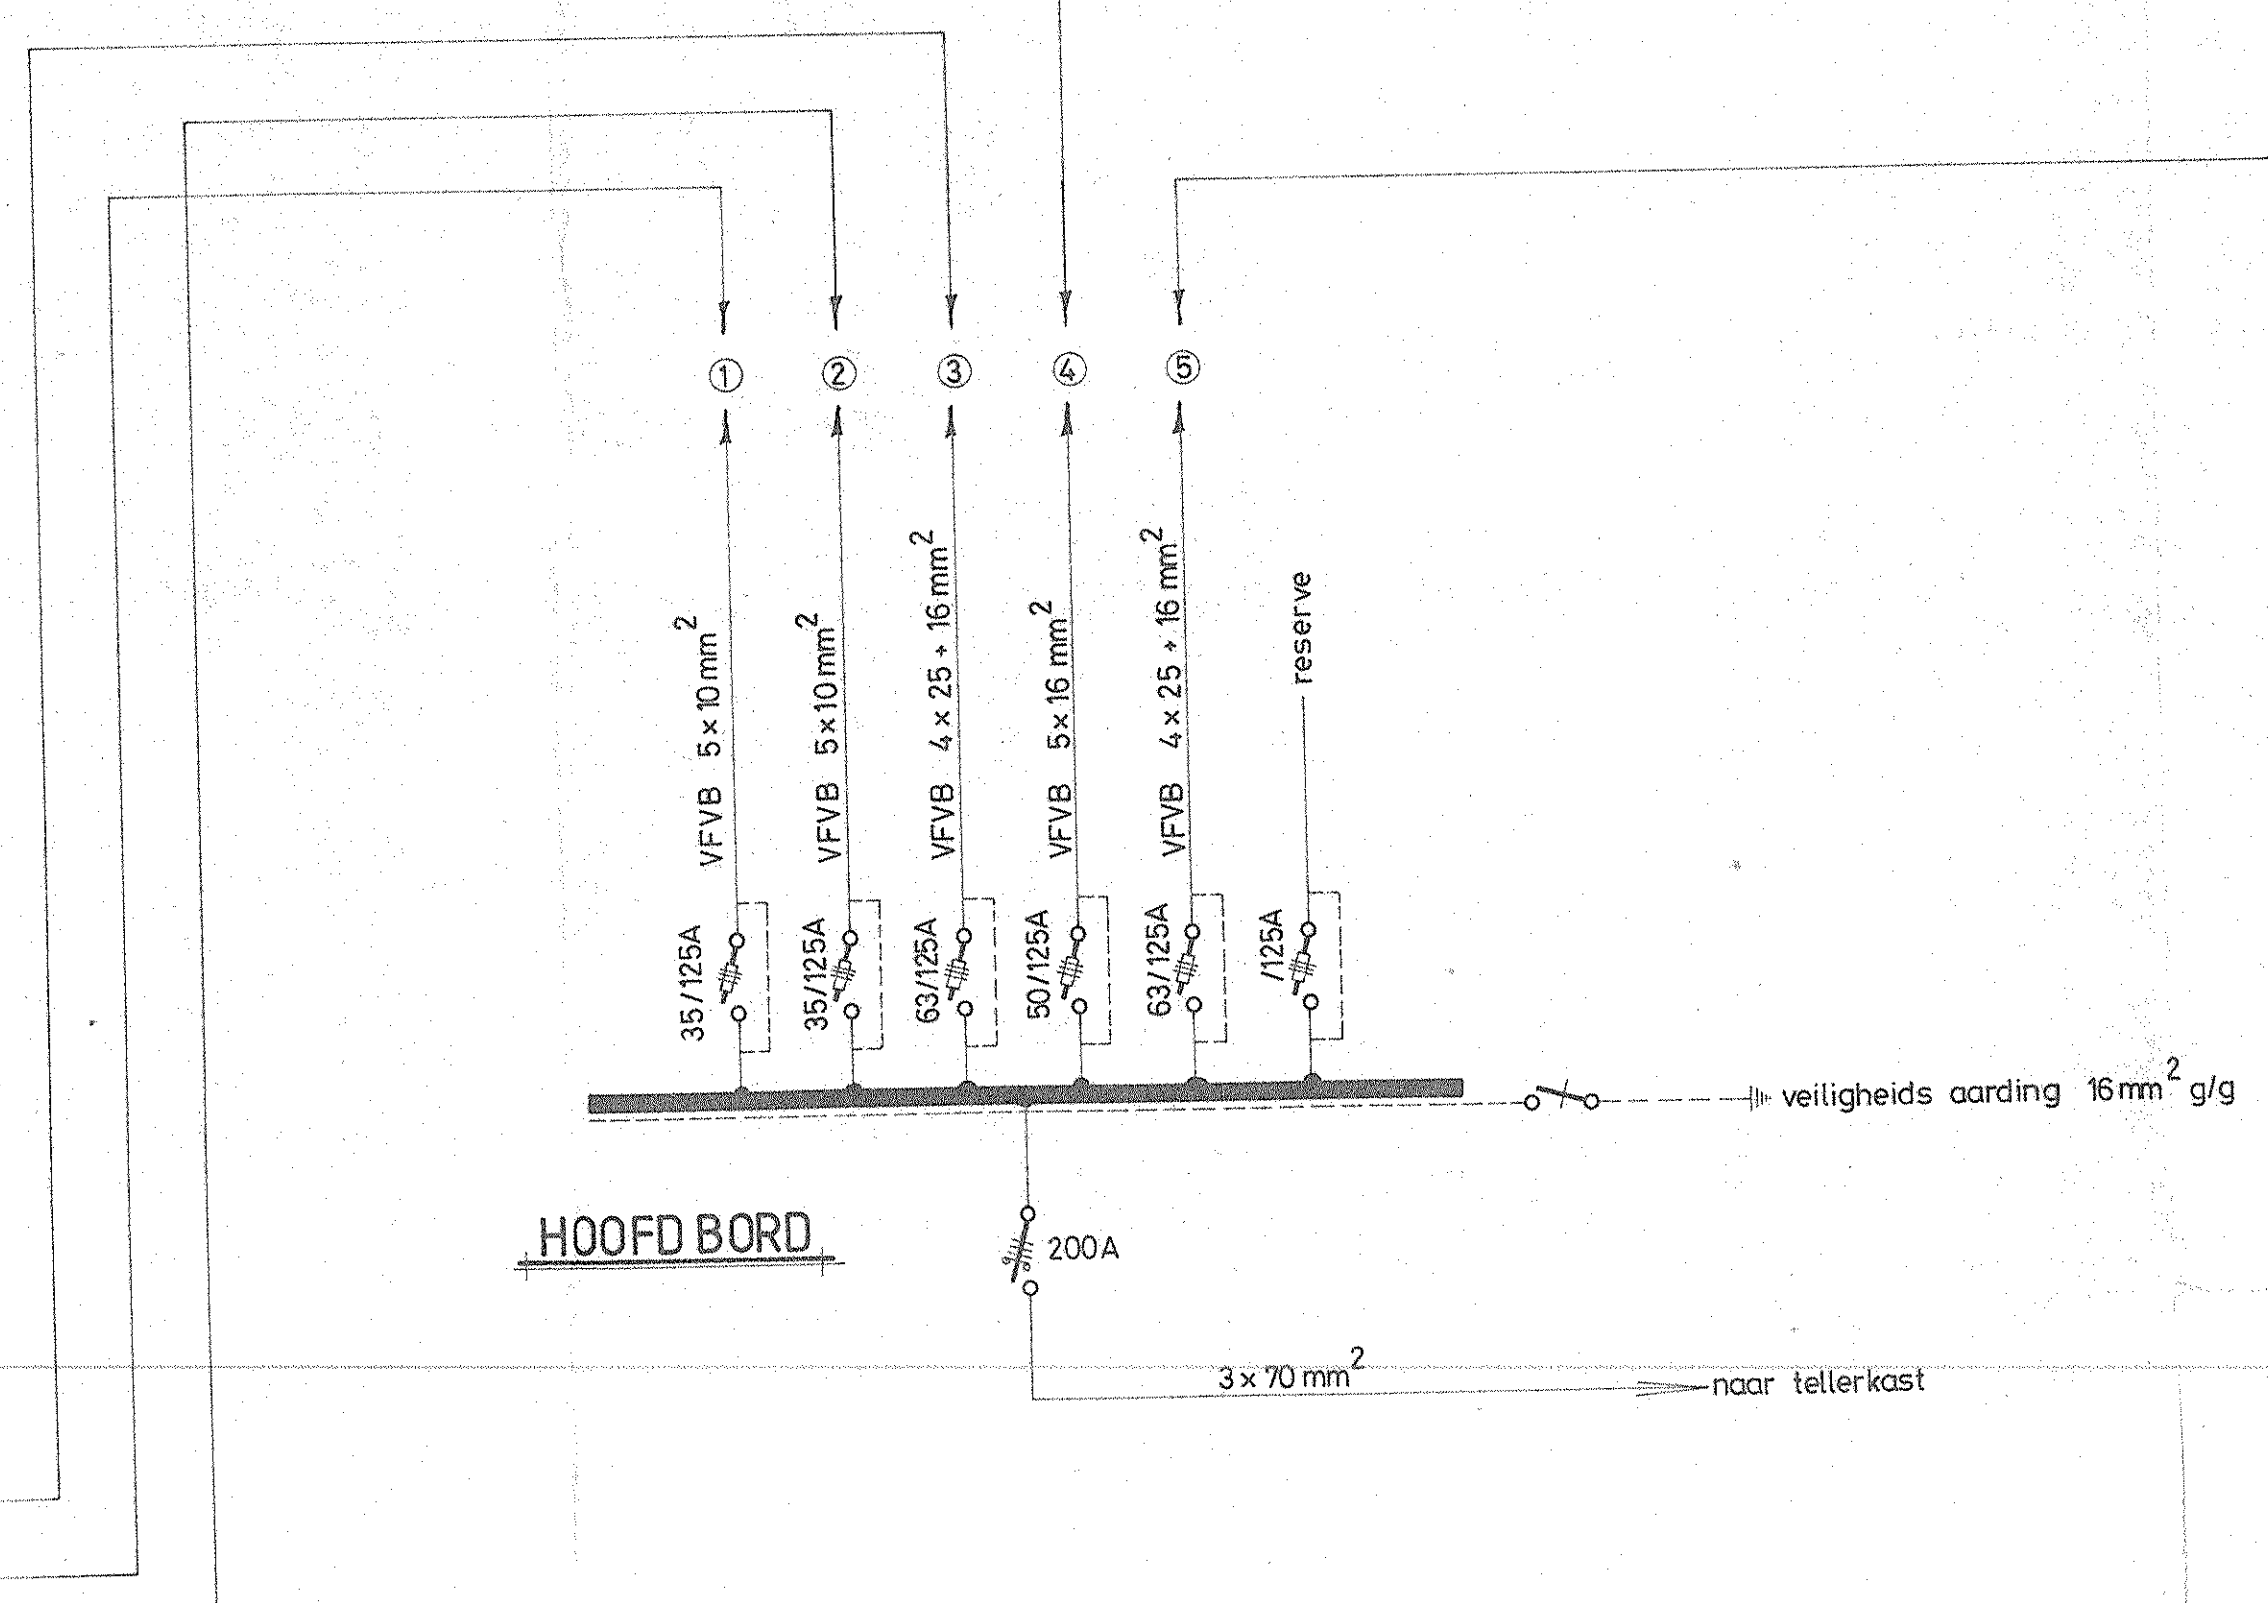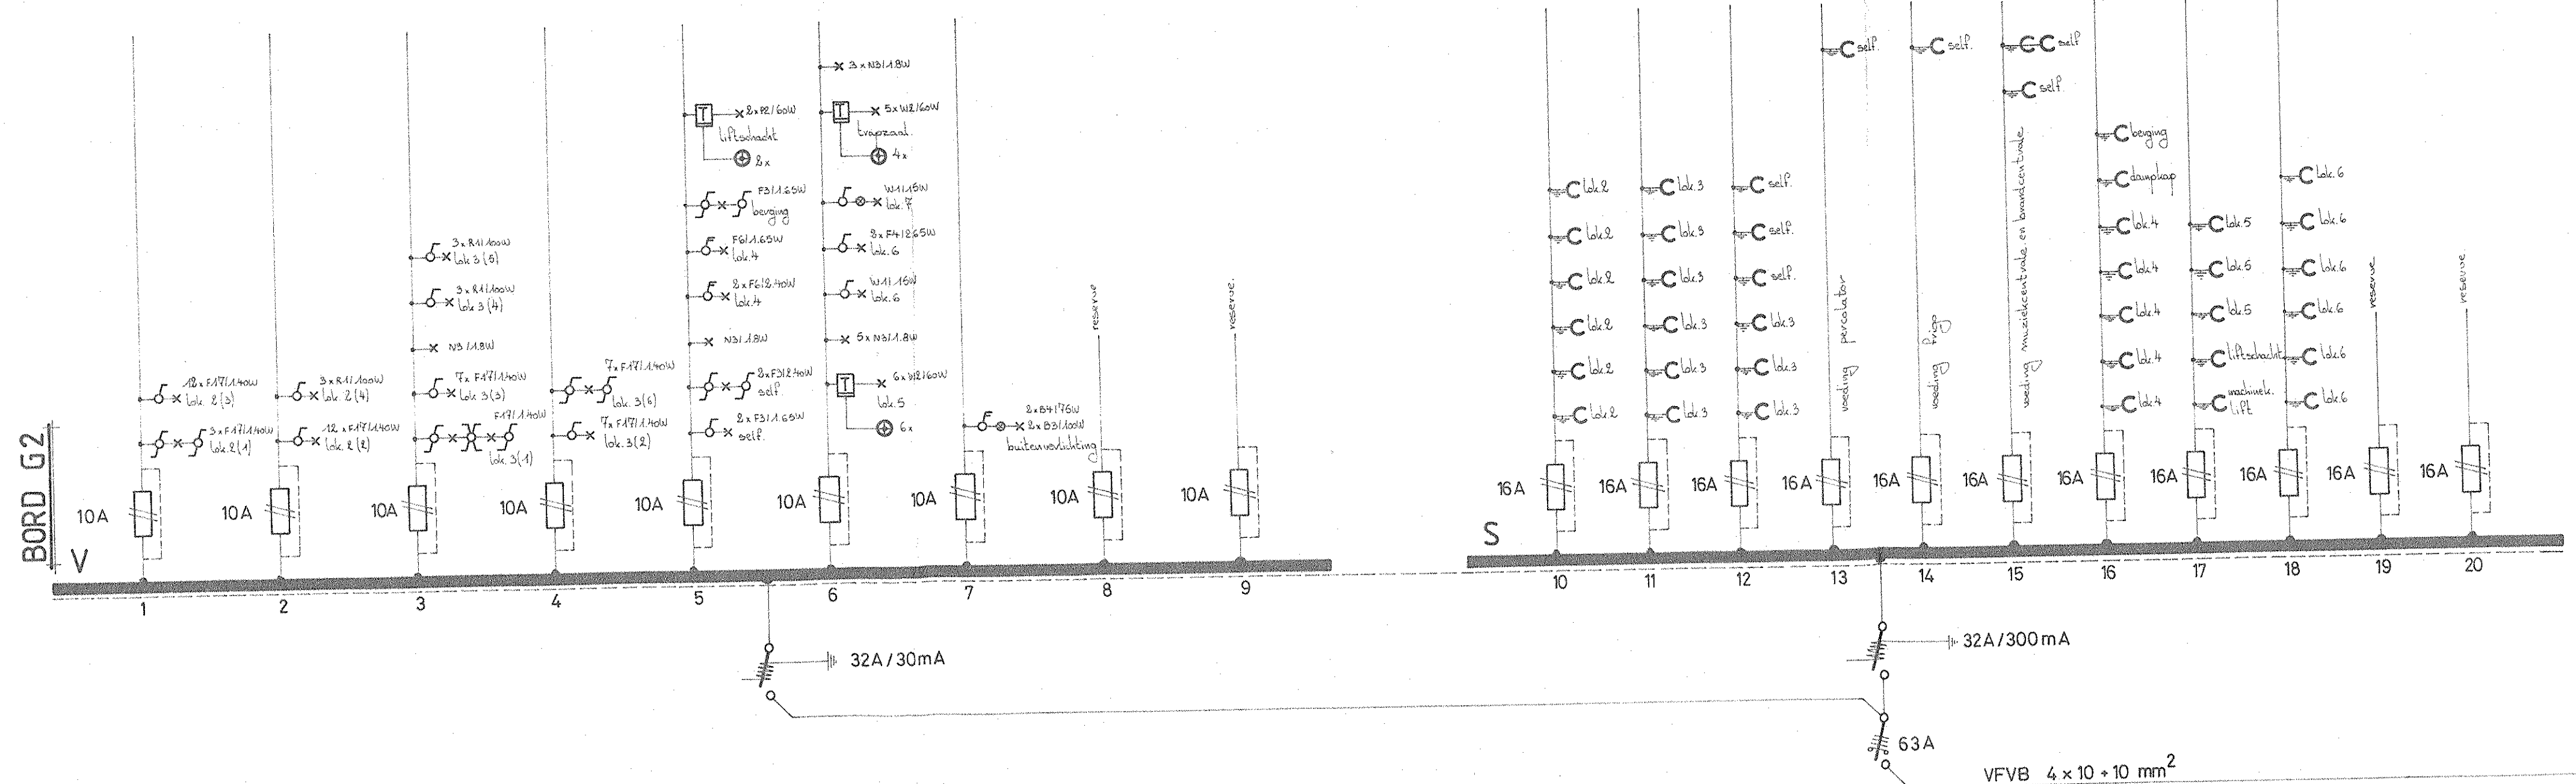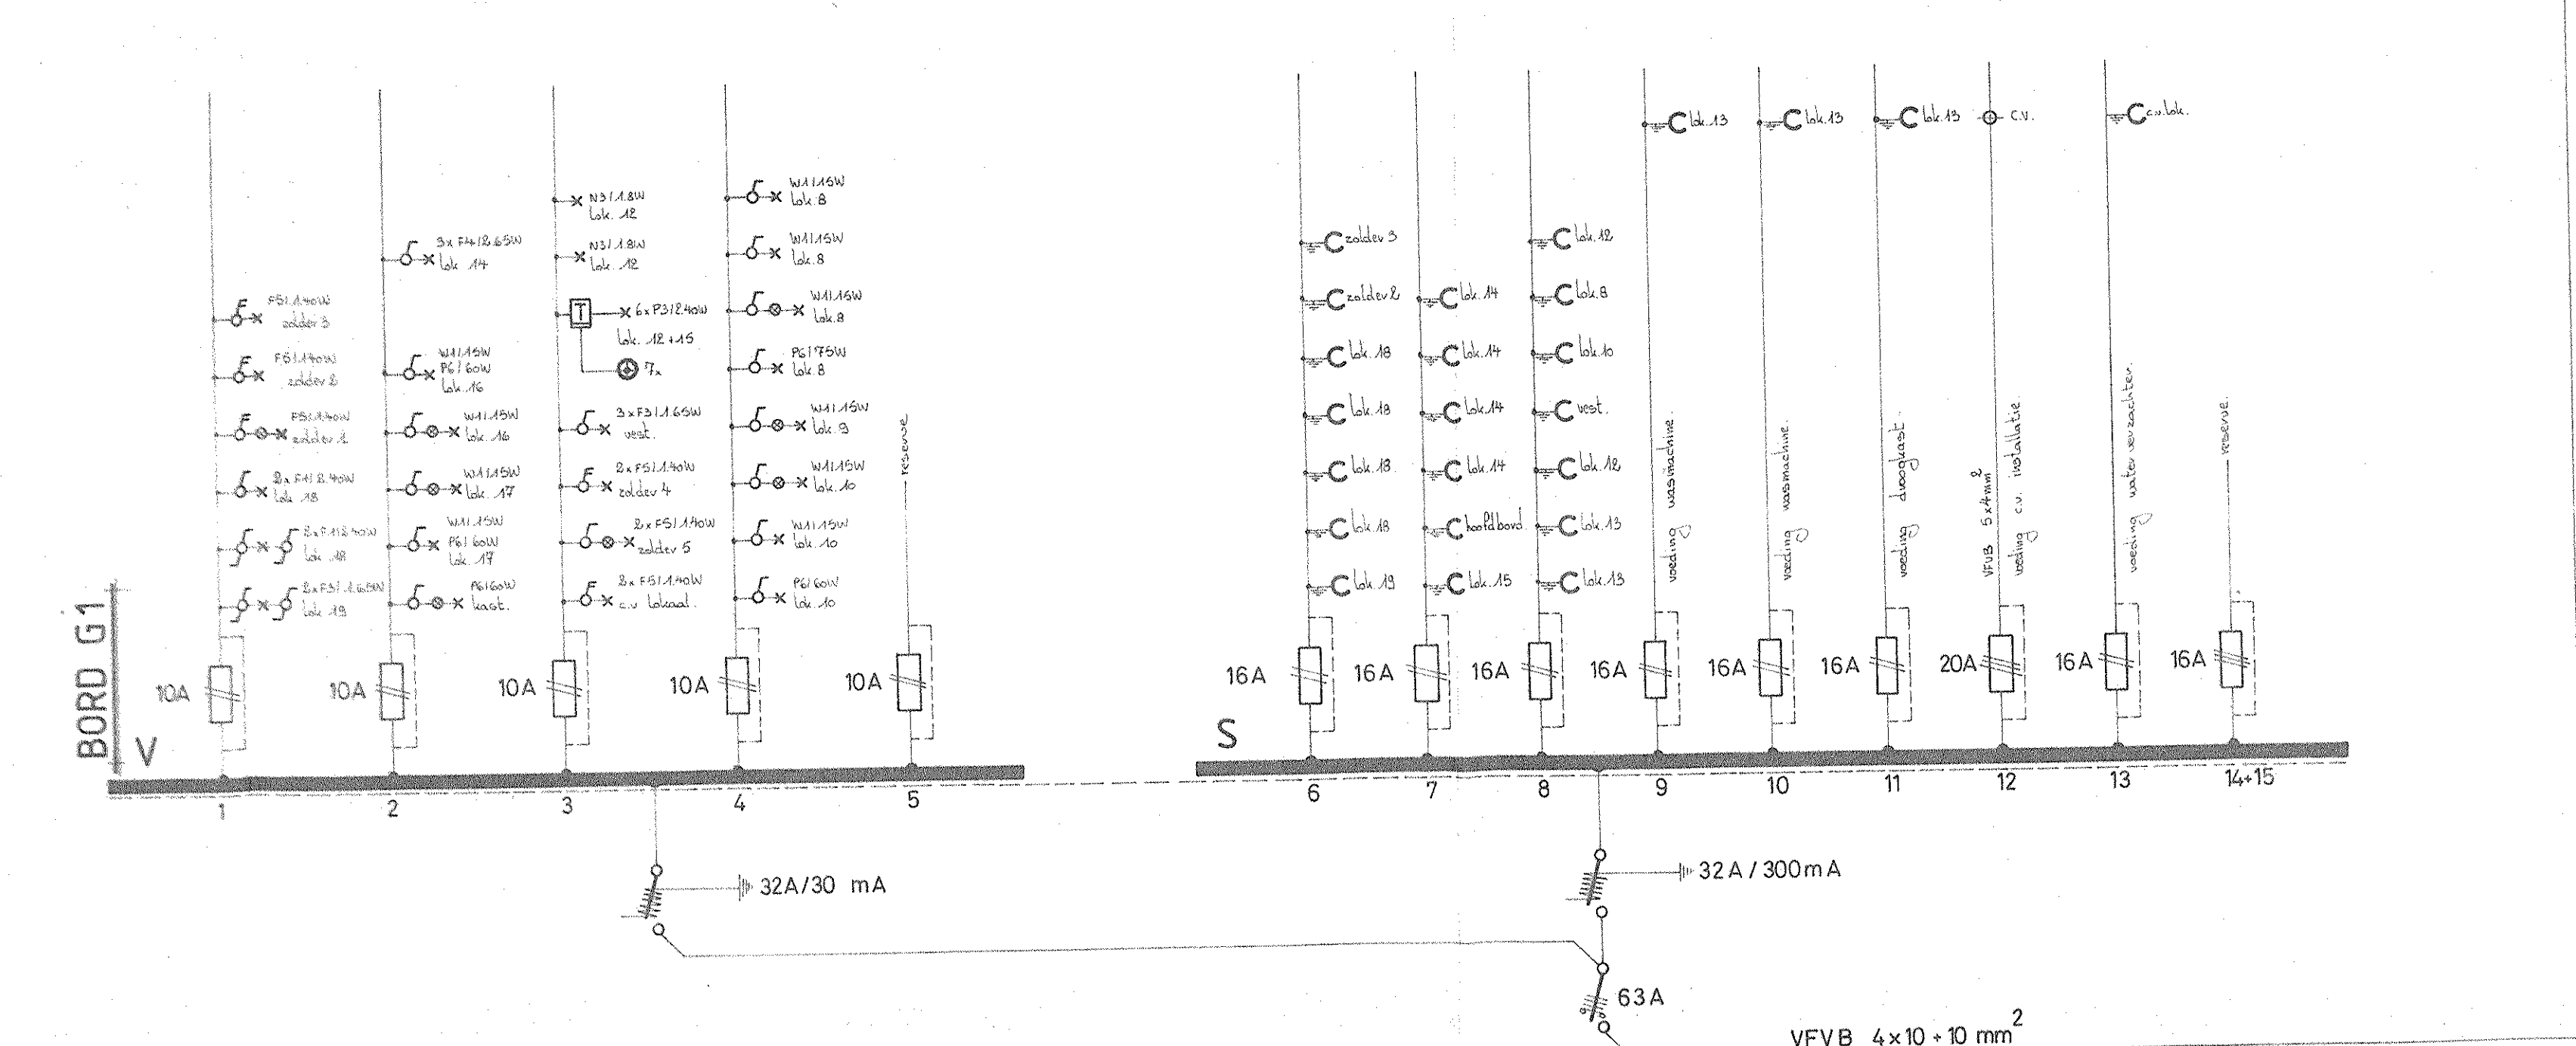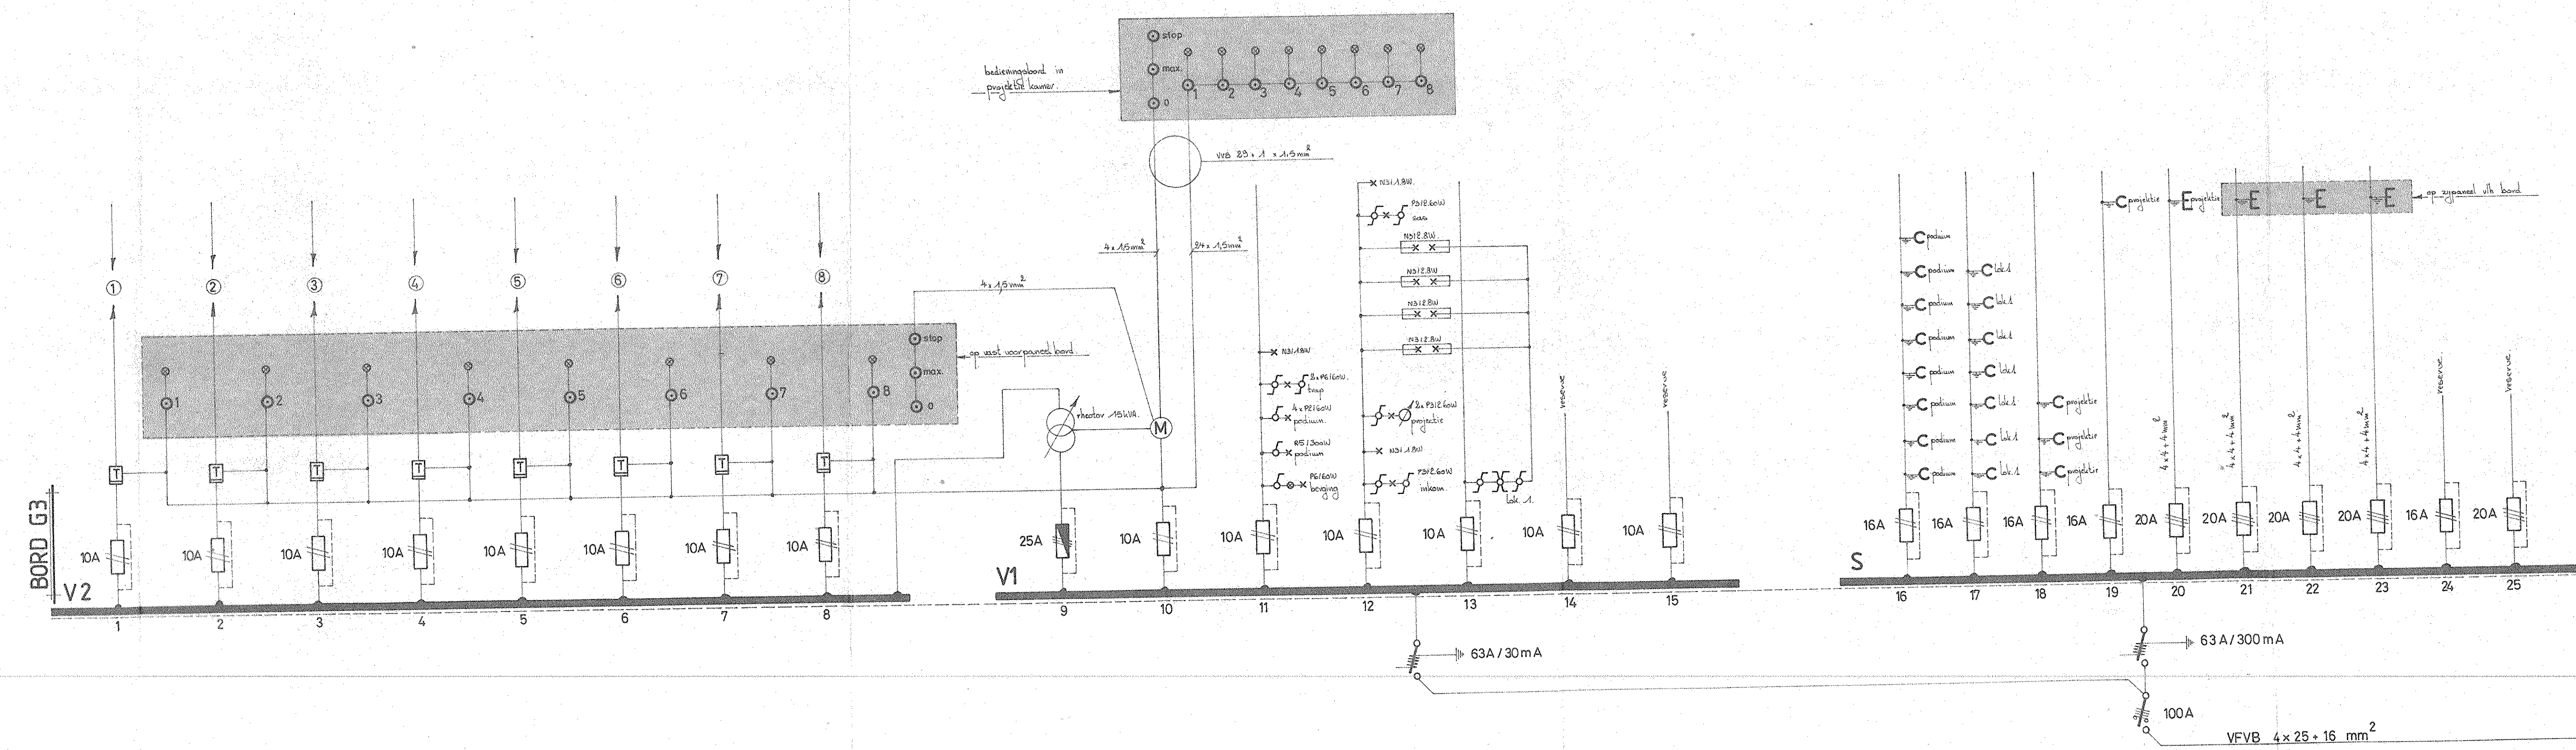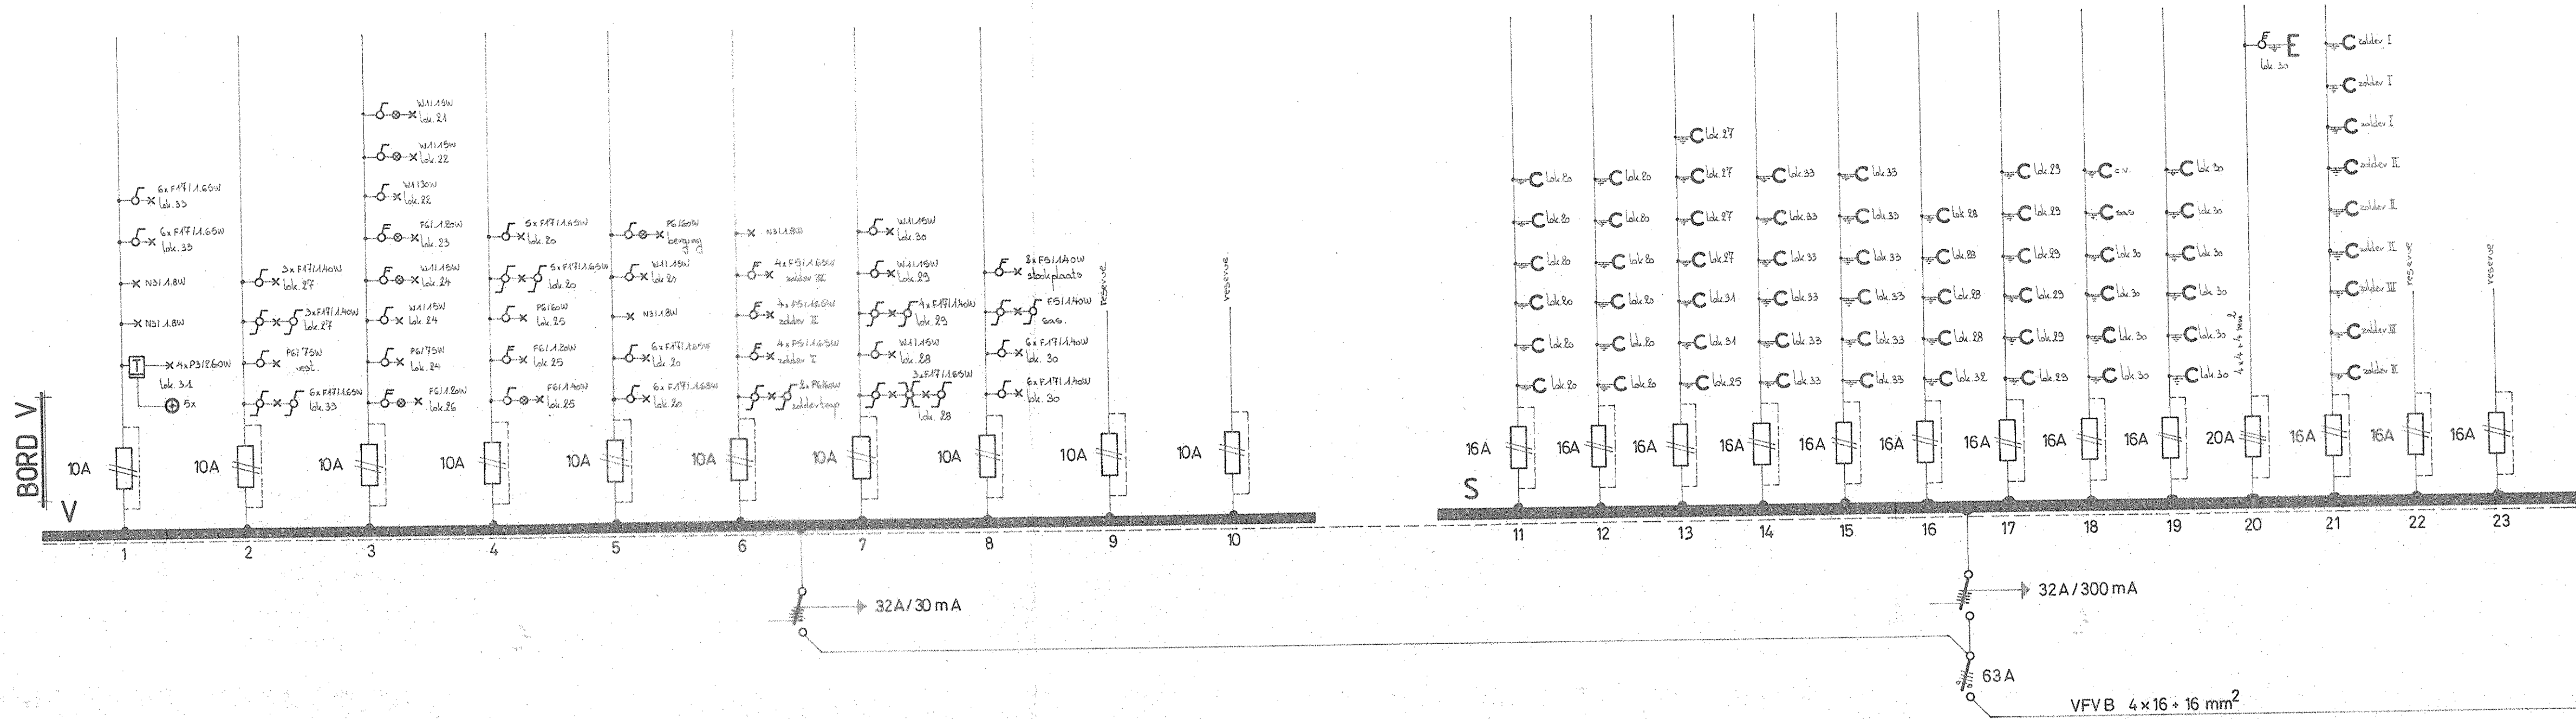

Projet WEST-VLAANDEREN

STAD BRUGGE

Boeveriestraat 50/52

8000 BRUGGE

Gezien en goedgekeurd door de architect op 13.1.1984

De architect: G. De Klerck

De bouwheer: OCMW BRUGGE

De bouwheer: L. & P. Verin

De bouwheer: Lange Rei 18

De bouwheer: Grote Moerstraat 80

De bouwheer: 8200 Brugge

De bouwheer: tel. 050/33 39 91

De bouwheer: tel. 050/31 72 65

De bouwheer: 083/E

De bouwheer: 3/3

De bouwheer: 2 cm per m

De bouwheer: NOV 1980

De bouwheer: Oppervlakte 1.50 m²

De bouwheer: A.P.

De bouwheer: D.M.

De bouwheer: De architect: G. De Klerck

De bouwheer: De bouwheer: L. & P. Verin

De bouwheer: De bouwheer: Lange Rei 18

De bouwheer: De bouwheer: Grote Moerstraat 80

De bouwheer: De bouwheer: 8200 Brugge

De bouwheer: De bouwheer: tel. 050/33 39 91

De bouwheer: De bouwheer: tel. 050/31 72 65

De bouwheer: De bouwheer: 083/E

De bouwheer: De bouwheer: 3/3

De bouwheer: De bouwheer: 2 cm per m

De bouwheer: De bouwheer: NOV 1980

De bouwheer: De bouwheer: Oppervlakte 1.50 m²

De bouwheer: De bouwheer: A.P.

De bouwheer: De bouwheer: D.M.

De bouwheer: De bouwheer: De architect: G. De Klerck

De bouwheer: De bouwheer: De bouwheer: L. & P. Verin

De bouwheer: De bouwheer: De bouwheer: Lange Rei 18

De bouwheer: De bouwheer: De bouwheer: Grote Moerstraat 80

De bouwheer: De bouwheer: De bouwheer: 8200 Brugge

De bouwheer: De bouwheer: De bouwheer: tel. 050/33 39 91

De bouwheer: De bouwheer: De bouwheer: tel. 050/31 72 65

De bouwheer: De bouwheer: De bouwheer: 083/E

De bouwheer: De bouwheer: De bouwheer: 3/3

De bouwheer: De bouwheer: De bouwheer: 2 cm per m

De bouwheer: De bouwheer: De bouwheer: NOV 1980

De bouwheer: De bouwheer: De bouwheer: Oppervlakte 1.50 m²

De bouwheer: De bouwheer: De bouwheer: A.P.

De bouwheer: De bouwheer: De bouwheer: D.M.