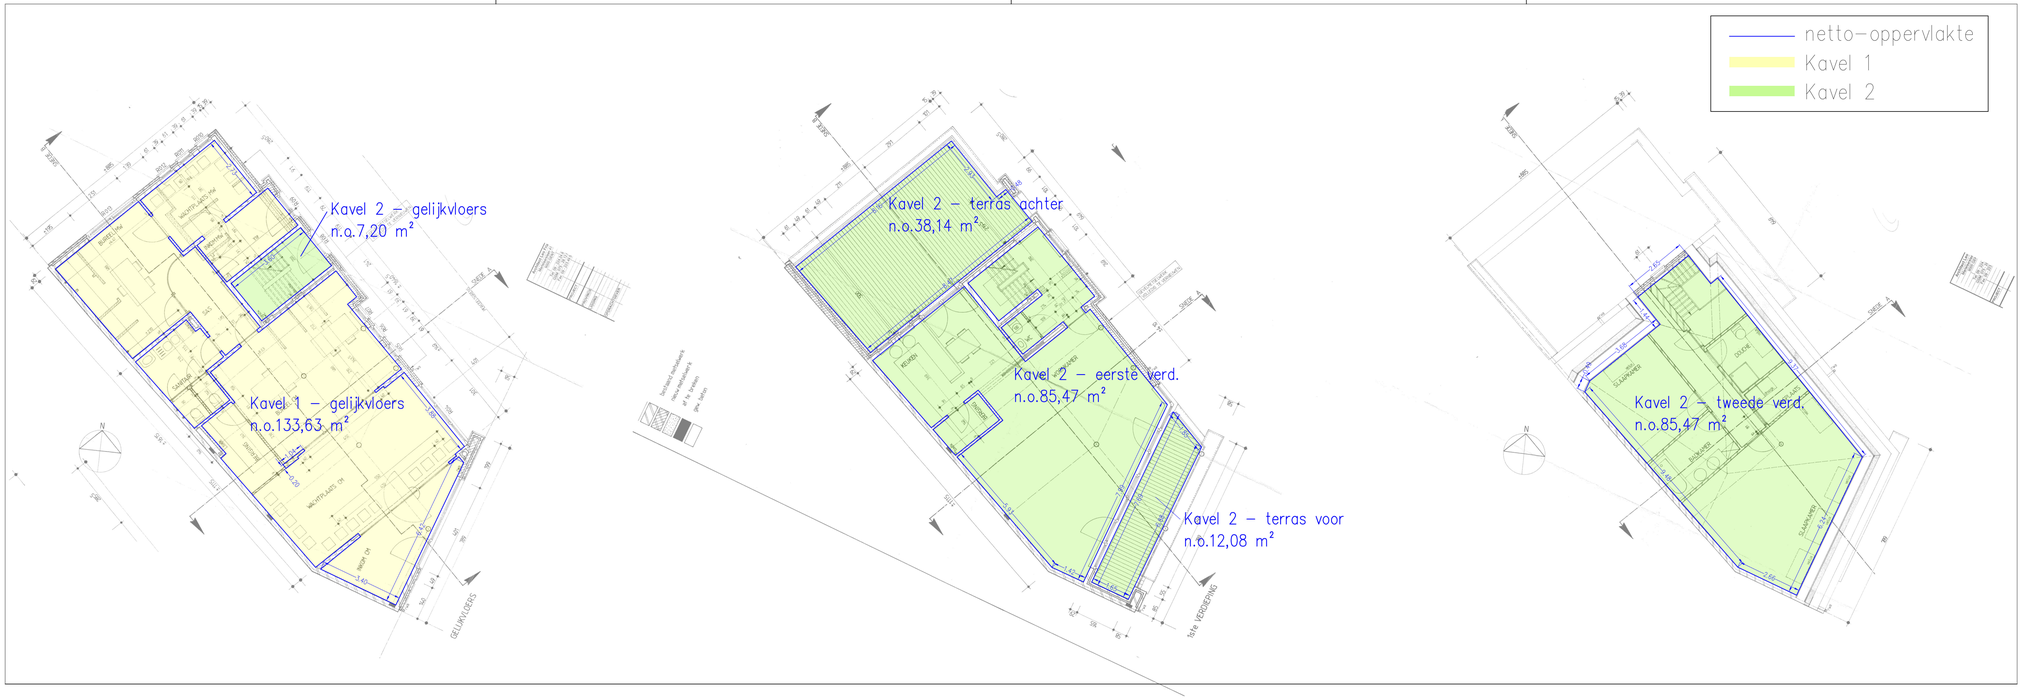

PLANREFERTE A.A.P.D.:

PROVINCIE: OOST-VLAANDEREN | GEMEENTE: DESTELBERGEN

CONTOUR MEDE_EIGENDOM / PRIVATIEVEN EXTERIEUR

LIGGING: Tramstraat 51, 9070 Destelbergen

KADASTRAAL: DESTELBERGEN, 4e afd, sectie C, kad.nr. 79 Y5+Z5

Plan privatieven voor bepaling quotiteiten in mede-eigendom

SCHAAL : 1/100 | DOSS: Q_20190711 | DATUM : 26 augustus 2019

DAENINCK-AUDENAERT
landmeetkundig bureau

landmeetkundig bureau Daeninck-Audenaert bvba
Wittemoer 33 - 9940 Evergem
www.daeninck-audenaert.be

DAENINCK MICHEL
bedeëigd landmeter-expert
LAN 04 0393
WITTEMOER 33
9940 SLEIDINGE
tel. 09 357 23 55
fax 09 357 77 19
gsm 0475 33 23 58
michel@bloa.be

AUDENAERT KRIS
bedeëigd landmeter-expert
LAN 04 0384
CUNSAKKERWEG 8
9080 LOCHRISTI
tel. 09 367 08 10
fax 09 367 08 11
gsm 0499 80 21 66
kris@bloa.be