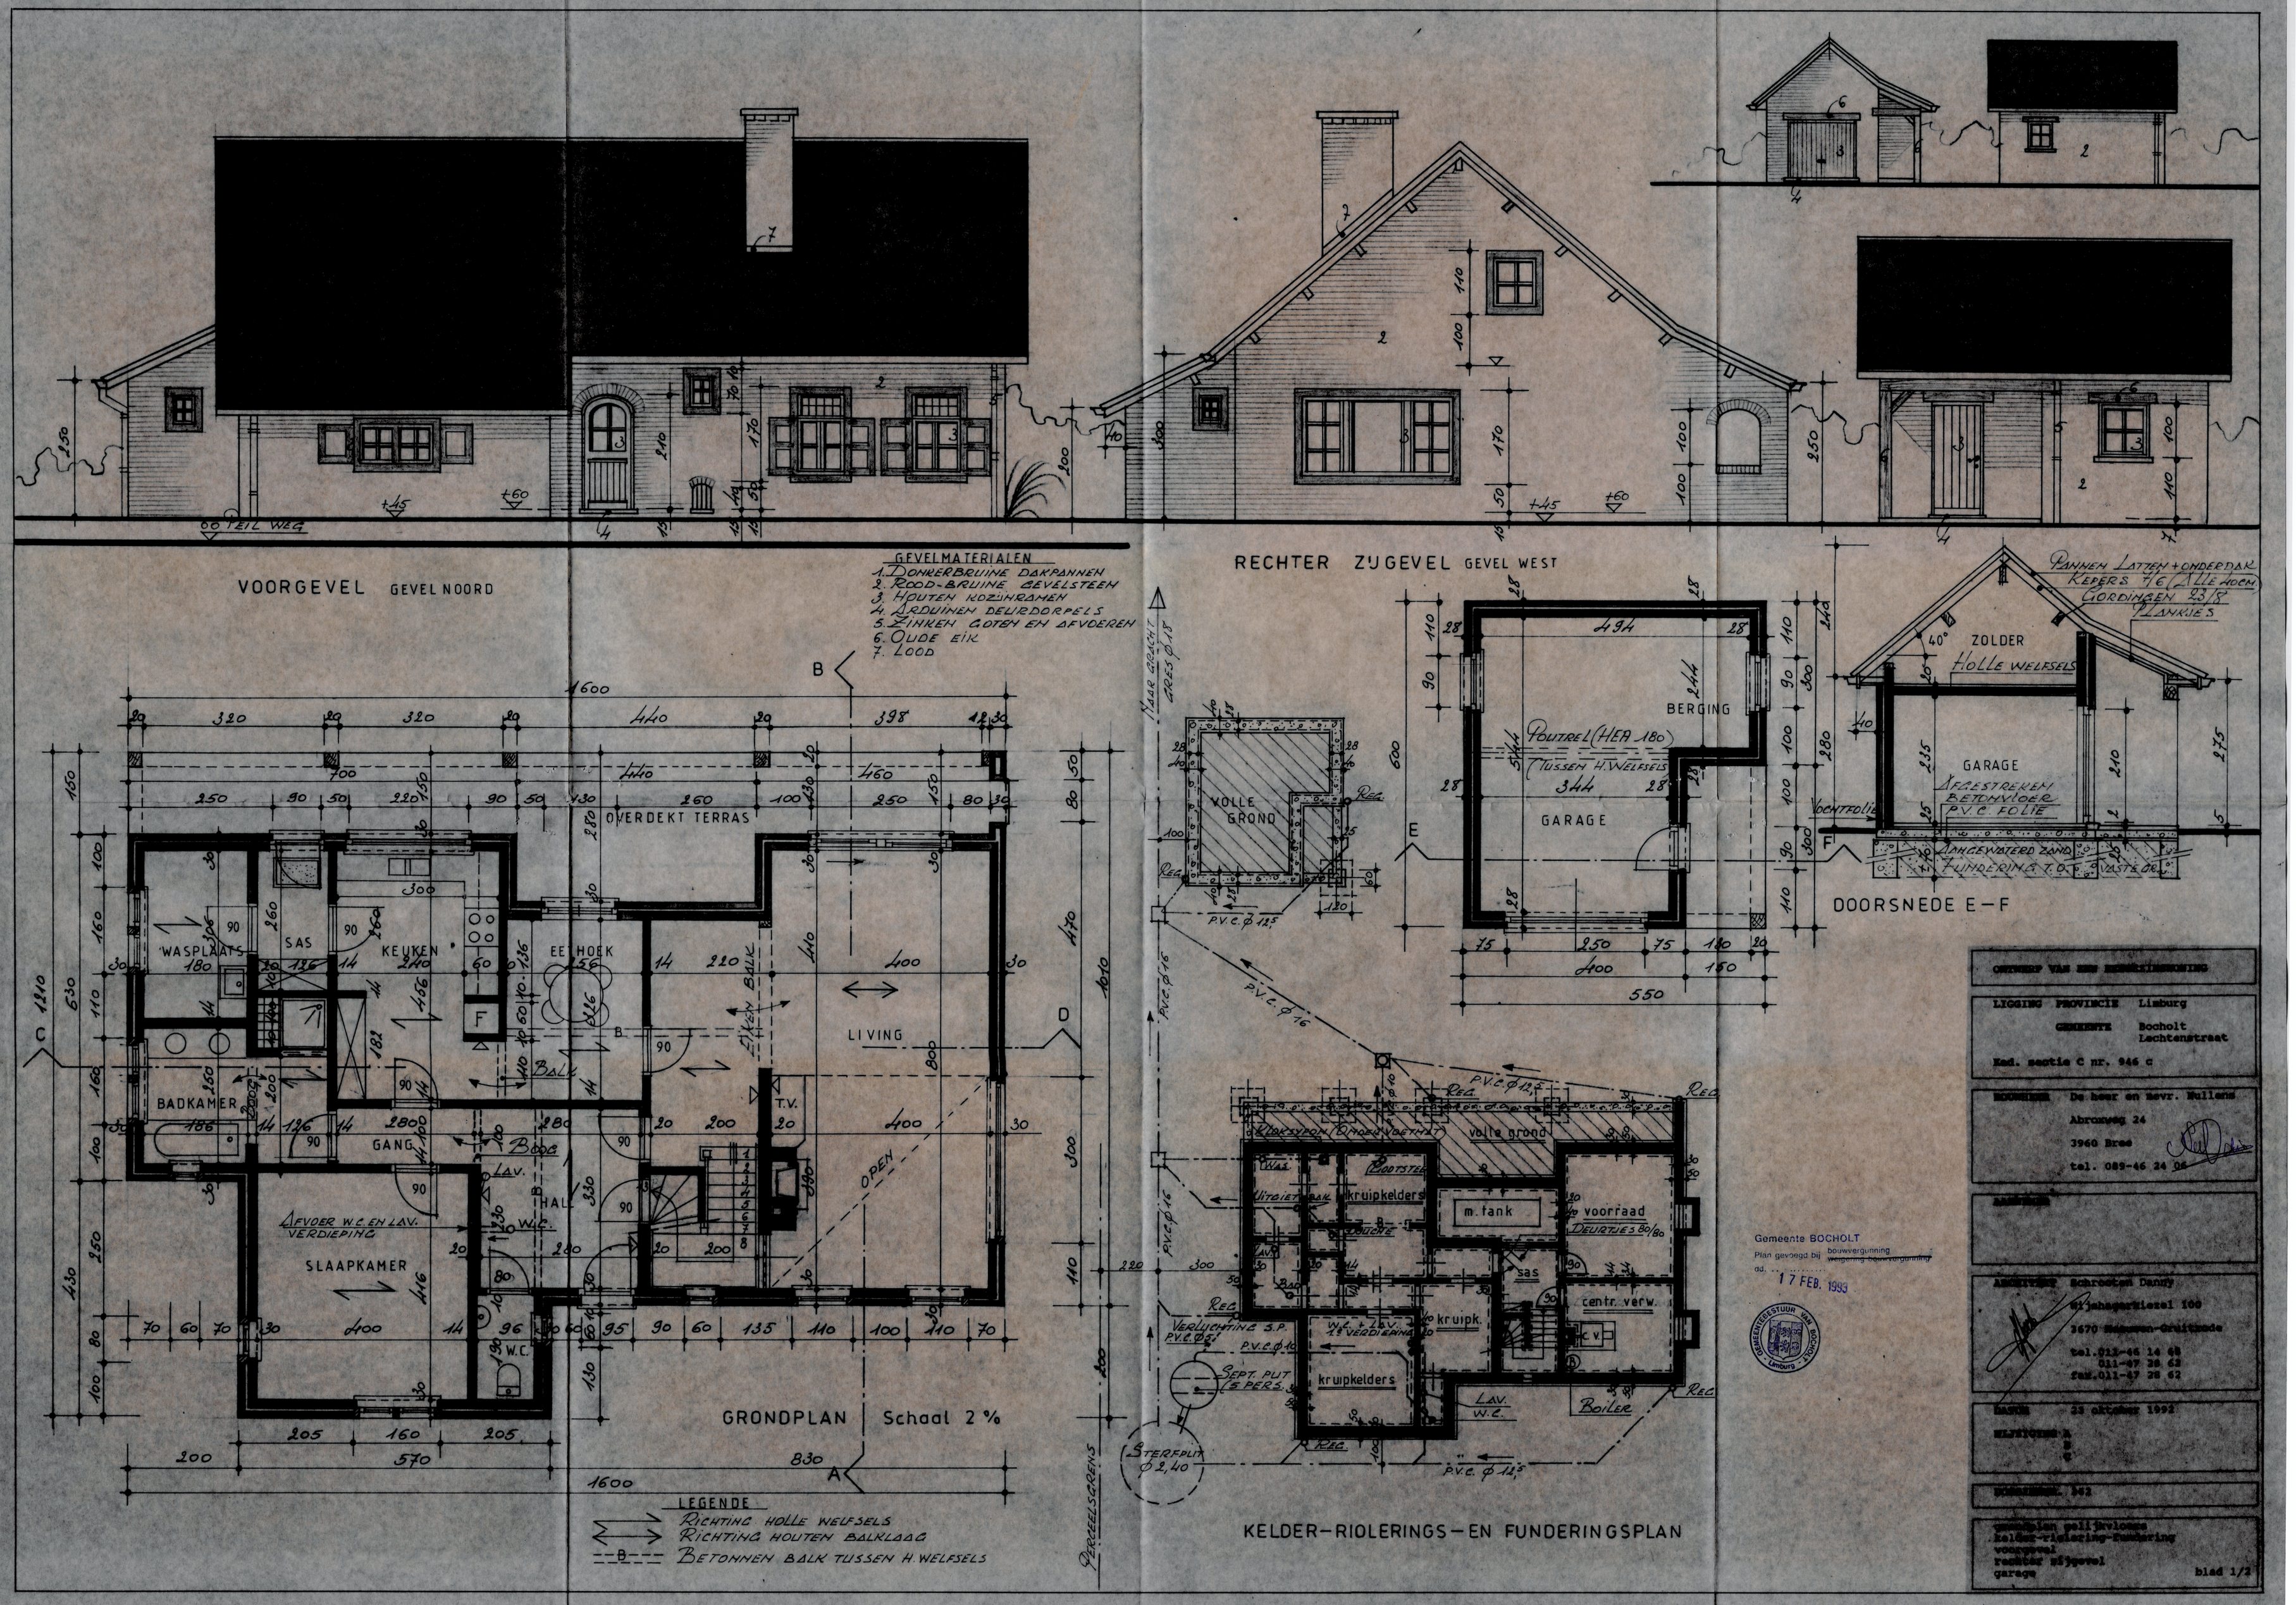
VOORGEVEL GEVEL NOORD
RECHTER ZIJGEVEL GEVEL WEST
DOORSNEE E–F
GEVELMATERIALEN
1. DONKERBRUINE DAKPANNEN
2. ROOD-BRUINE GEVELSTEEN
3. HOUTEN KOZIJNRAMEN
4. ARDUINEN DEURDORPELS
5. ZINKEN GOTEN EN AFVOEREN
6. OUDE EIK
7. LOOD
PANNEN LATTEN + ONDERDAK
KEPERS 4/6 ALLE HOEK
GORDINGEN 23/8
PLANKIES
ZOLDER
HOLLE WELFSELS
GARAGE
ARGESTREKEN BETONVLOER
P.V.C. FOLIE
AANGEWATERD ZAND
FUNDERING T.O.V. VASTE DEL.
DOCHTFOLIE
OVERDEKT TERRAS
WASPLAATS
SAS
KEUKEN
EETHOEK
BADKAMER
GANG
HAL
LIVING
SLAAPKAMER
AFVOER W.C. EN LAV. VERDIEPING
OPEN
GRONDPLAN Schaal 2 %
LEGENDE
RICHTING HOLLE WELFSELS
RICHTING HOUTEN BALKLAAG
BETONNEN BALK TUSSEN H. WELFSELS
BERGING
POUTREL (HEA 180)
TUSSEN H. WELFSELS
GARAGE
VOLLE GROND
KELDER-RIOLERINGS-EN FUNDERINGSPLAN
RIOLEEN DOOR VOETHAT
volle grond
kruipkelders
m. tank
voorraad
DEURTJES 80/80
sas
centr. verw.
kruipk.
LAV. W.C.
Boiler
STERFPUT Ø 2,40
SEPT. PUT (5 PERS.)
VERLICHTING S.P.
P.V.C. Ø 12,5
P.V.C. Ø 16
PERCEELSGRENS
MAAR GRACHT GREES Ø 1,8
Gemeente BOCHOLT
Plan gevoegd bij bouwvergunning
dd. 17 FEB. 1993
GEMEENTEBESTUUR VAN BOCHOLT Limburg
OMSCHRIJVING VAN HET BOUWKUNDIGE
LIGGING PROVINCIE Limburg
GEMEENTE Bocholt
Lechtenstraat
Kad. sectie C nr. 946 C
BOUWHEER De heer en Mevr. Nullens
Abrunweg 24
3960 Bree
tel. 089-46 24 06
ARCHITECT Schrootgn Danny
Rijksgrenzweg 100
3670 Meeuwen-Gruitrode
tel. 011-46 14 68
011-47 28 62
fax. 011-47 28 62
DATUM 23 oktober 1992
WIJZIGING A
B
C
TEKENNUMMER 342
grondplan gelijkvloers
kelder-rioleringsfundering
voorgevel
rechter zijgevel
garage
blad 1/2