



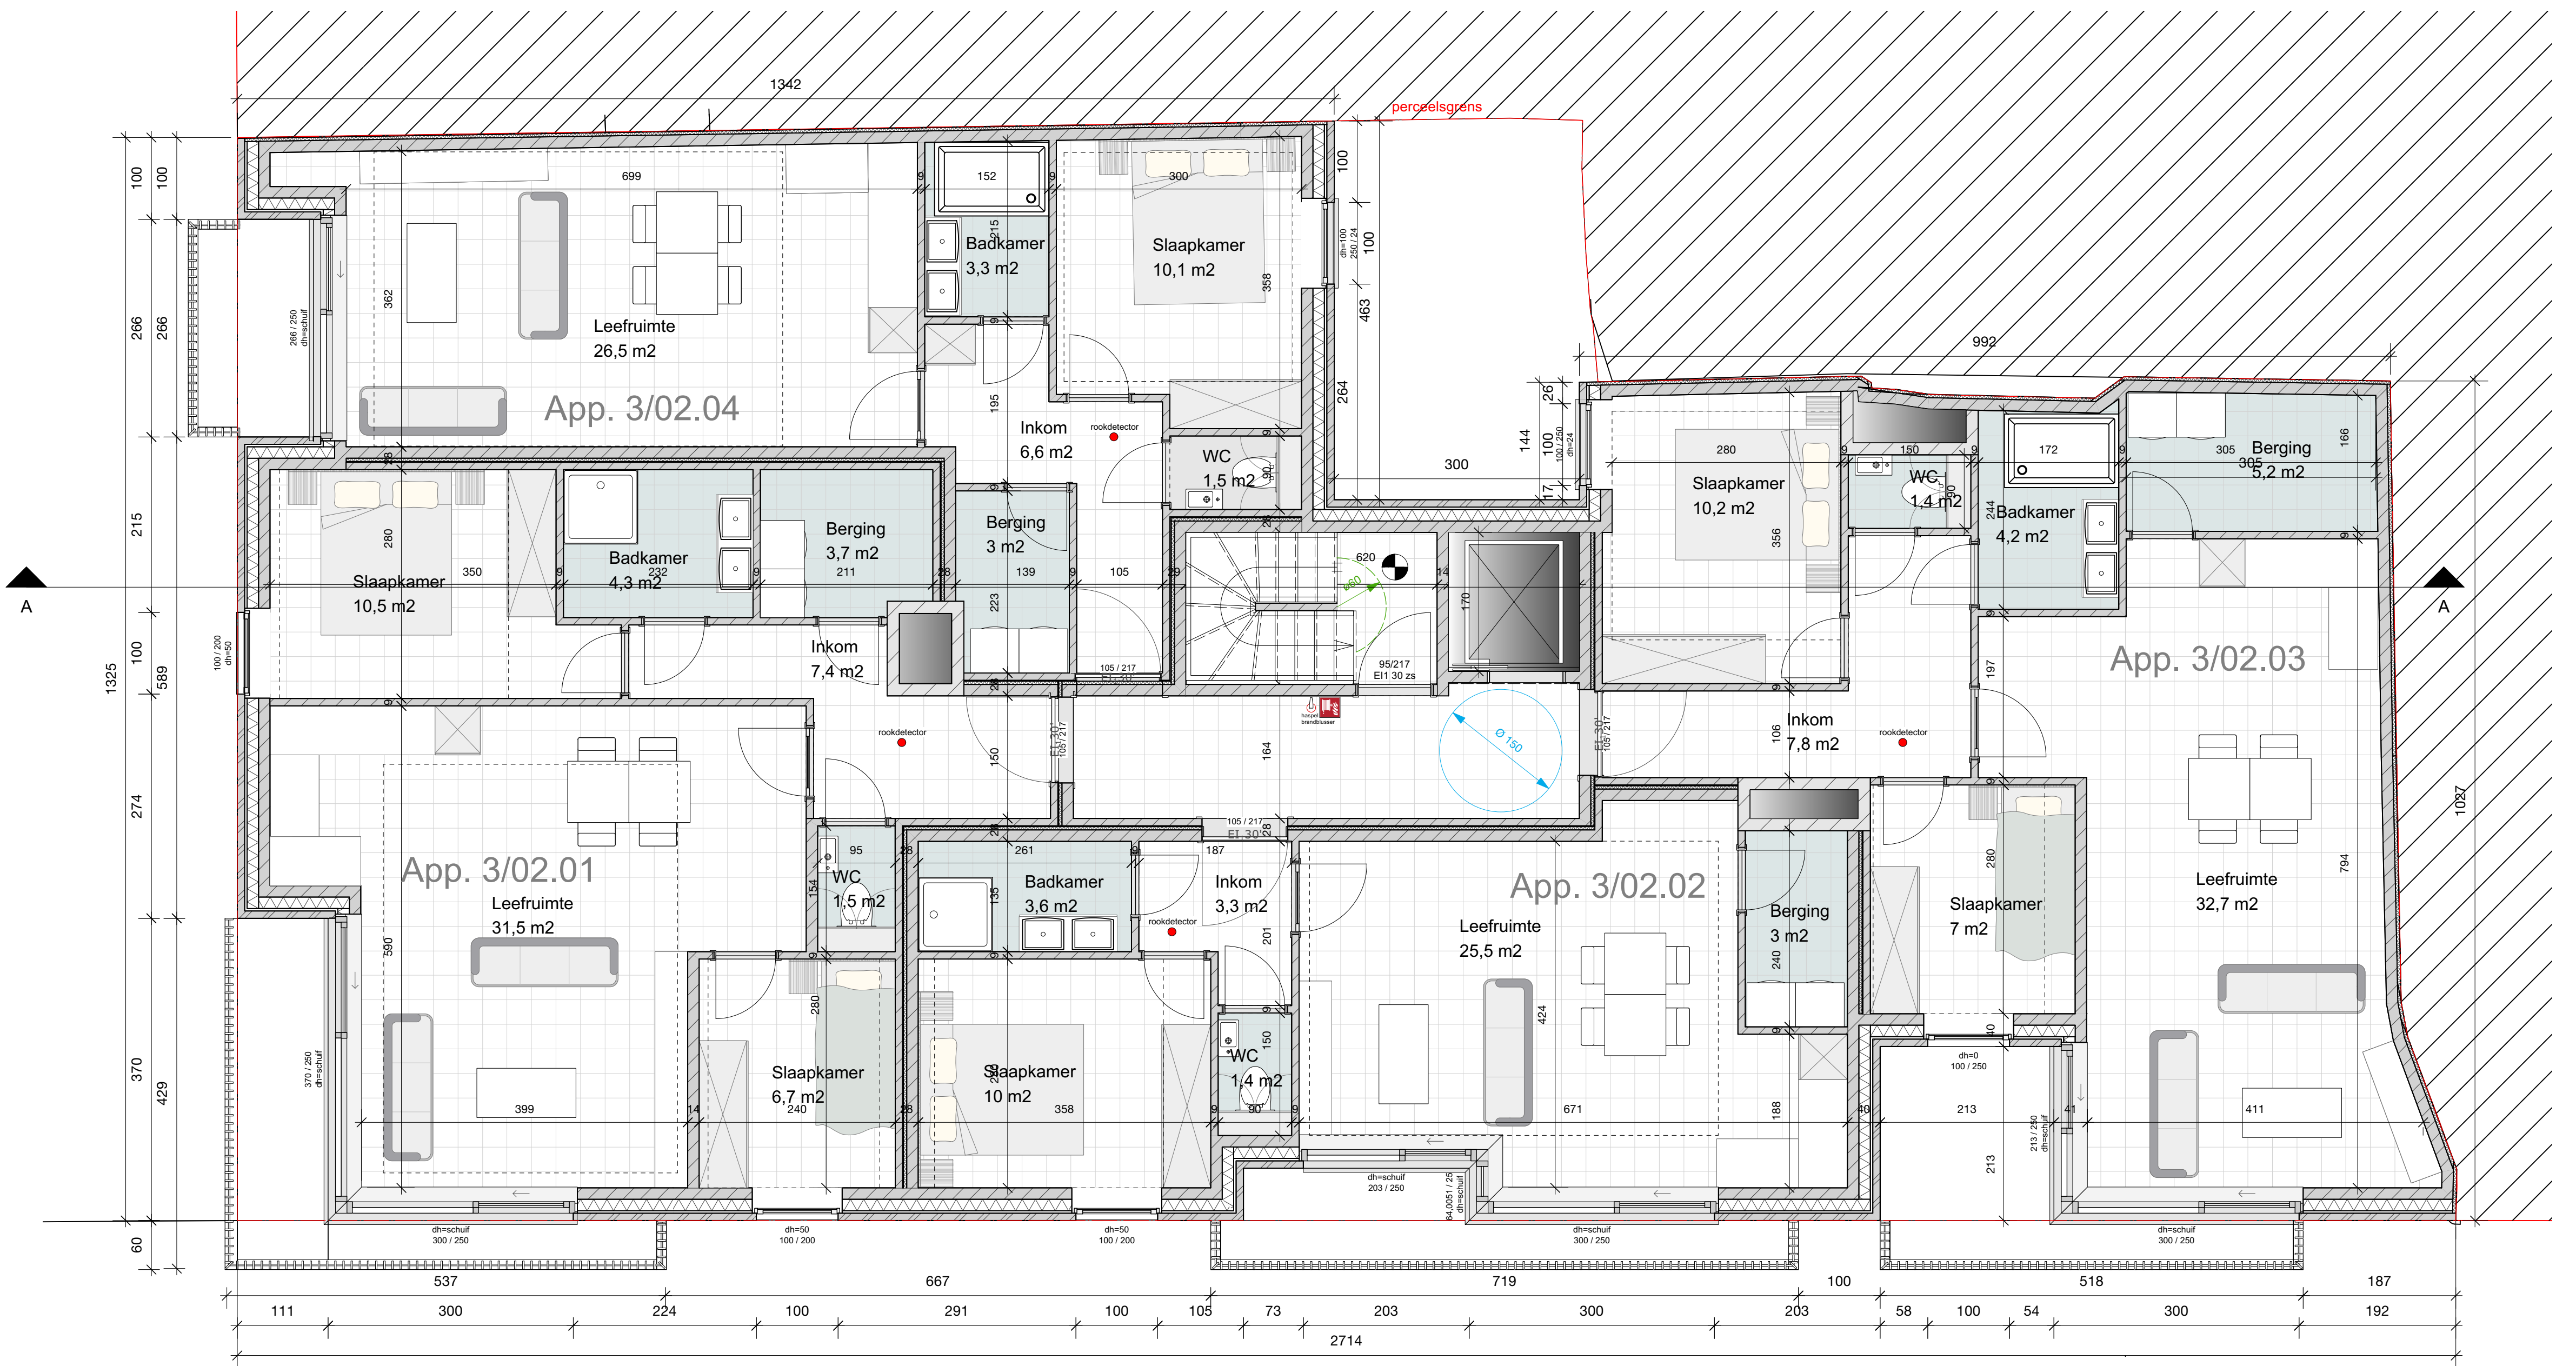

Verdiep +2
1:50

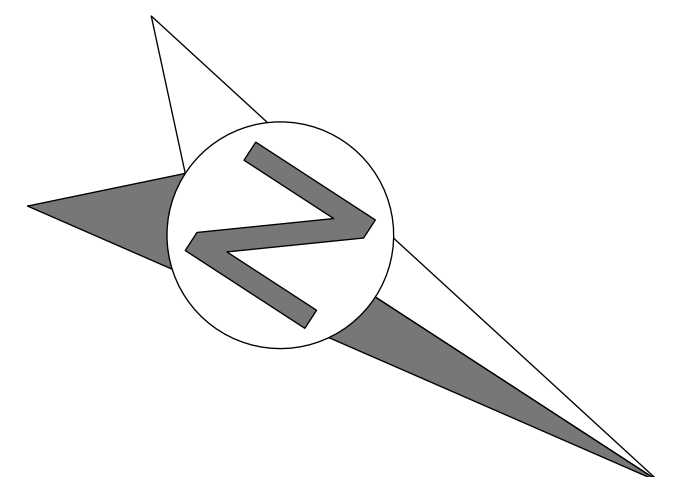

DOSSIER	PLAANAAM	DATUM	SCHAAL	B.P.A.
21.1283	BA_bouwenmeergezinswoning_P_N_2_amandine	27/06/2022	1:50	
 ARoMi Helsen Architectuur BV Architect Liesbeth Helsen Overstroomlaan 2, 8190 Mellebeke td. : 059/30 46 49 of 0487142 70 70 e-mail : info@helsenbv.nl www.helsenbv.nl AANVRAAG Bouwen van een meergezinswoning res. Amandine LIGGING hoek schipperstraat 3-3a en Cirkelstraat 14 8400 Oostende Kad. 13° 8' 1", Sie A, nrs 556g2, 546e3, 556e2, 546c3 en 546c3				