
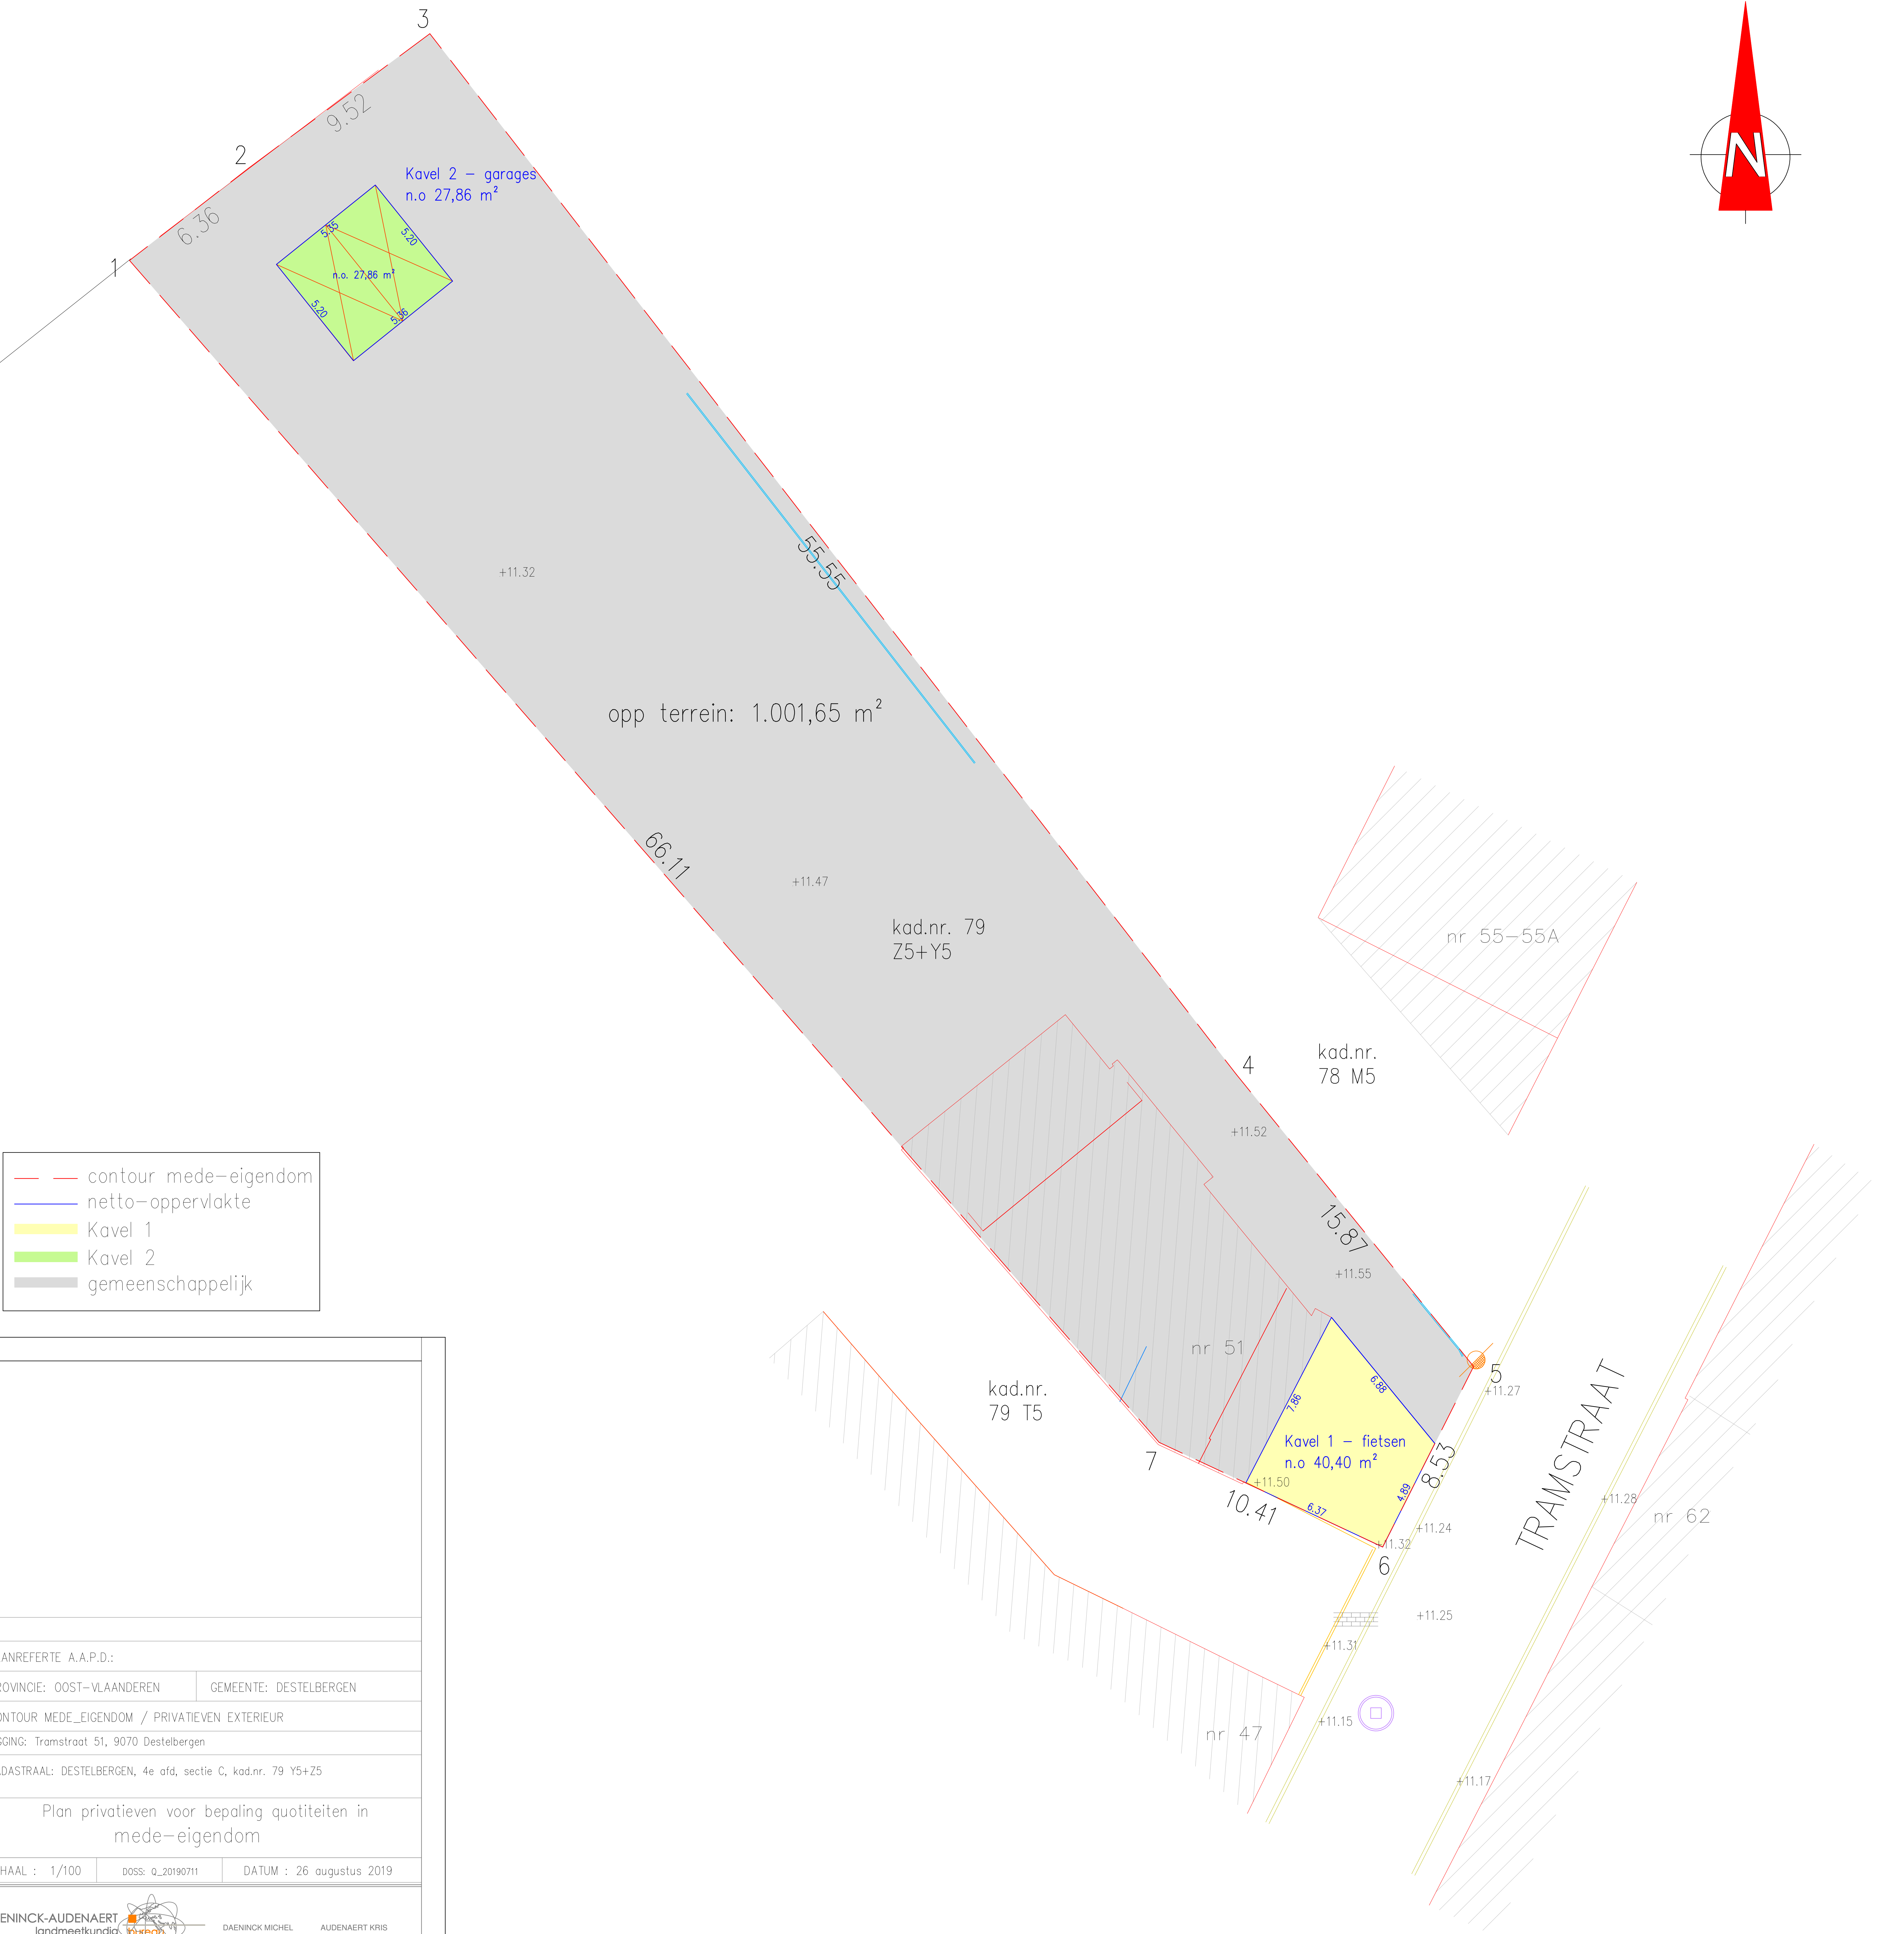


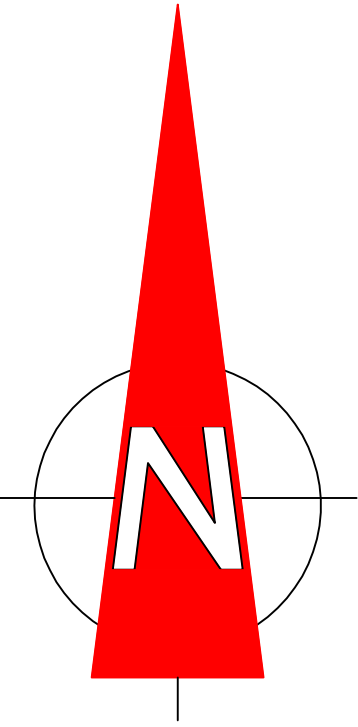

- contour mede-eigendom
- netto-oppervlakte
- Kavel 1
- Kavel 2
- gemeenschappelijk

PLANREFERTE A.A.P.D.:		
PROVINCIE: OOST-VLAANDEREN	GEMEENTE: DESTELBERGEN	
CONTOUR MEDE_EIGENDOM / PRIVATIEVEN EXTERIEUR		
LIGGING: Tramstraat 51, 9070 Destelbergen		
KADASTRAAL: DESTELBERGEN, 4e afd, sectie C, kad.nr. 79 Y5+Z5		
Plan privatieven voor bepaling quotiteiten in mede-eigendom		
SCHAAL : 1/100	DOSS: a_20190711	DATUM : 26 augustus 2019

DAENINCK-AUDENAERT
landmeetskundig bureau

landmeetskundig bureau Daeninck-Audenaert bvba
Wittevoer 33 - 9940 Evergem
www.daeinck-audenaert.be

DAENINCK MICHEL
bevestigd landmeter-expert
LAVO 04-0389
WITTEVOER 33
9940 SLEIDINGE
tel: 09 357 23 10
fax: 09 357 23 19
gsm: 0475 78 23 55
michel@daa.be

AUDENAERT KRIS
bevestigd landmeter-expert
LAVO 04-0389
GUNSACKERWEG 8
9080 LOCHRIJST
tel: 09 357 23 10
fax: 09 357 23 11
gsm: 0475 78 23 56
kris@daa.be