
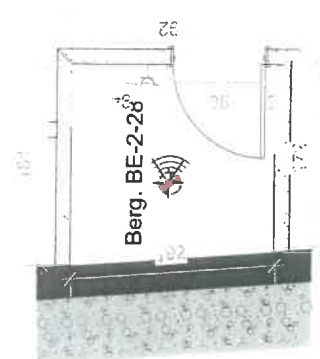


AFDEKPLAATJES van alle schakelaars, stopcontact, etc. in het WIT

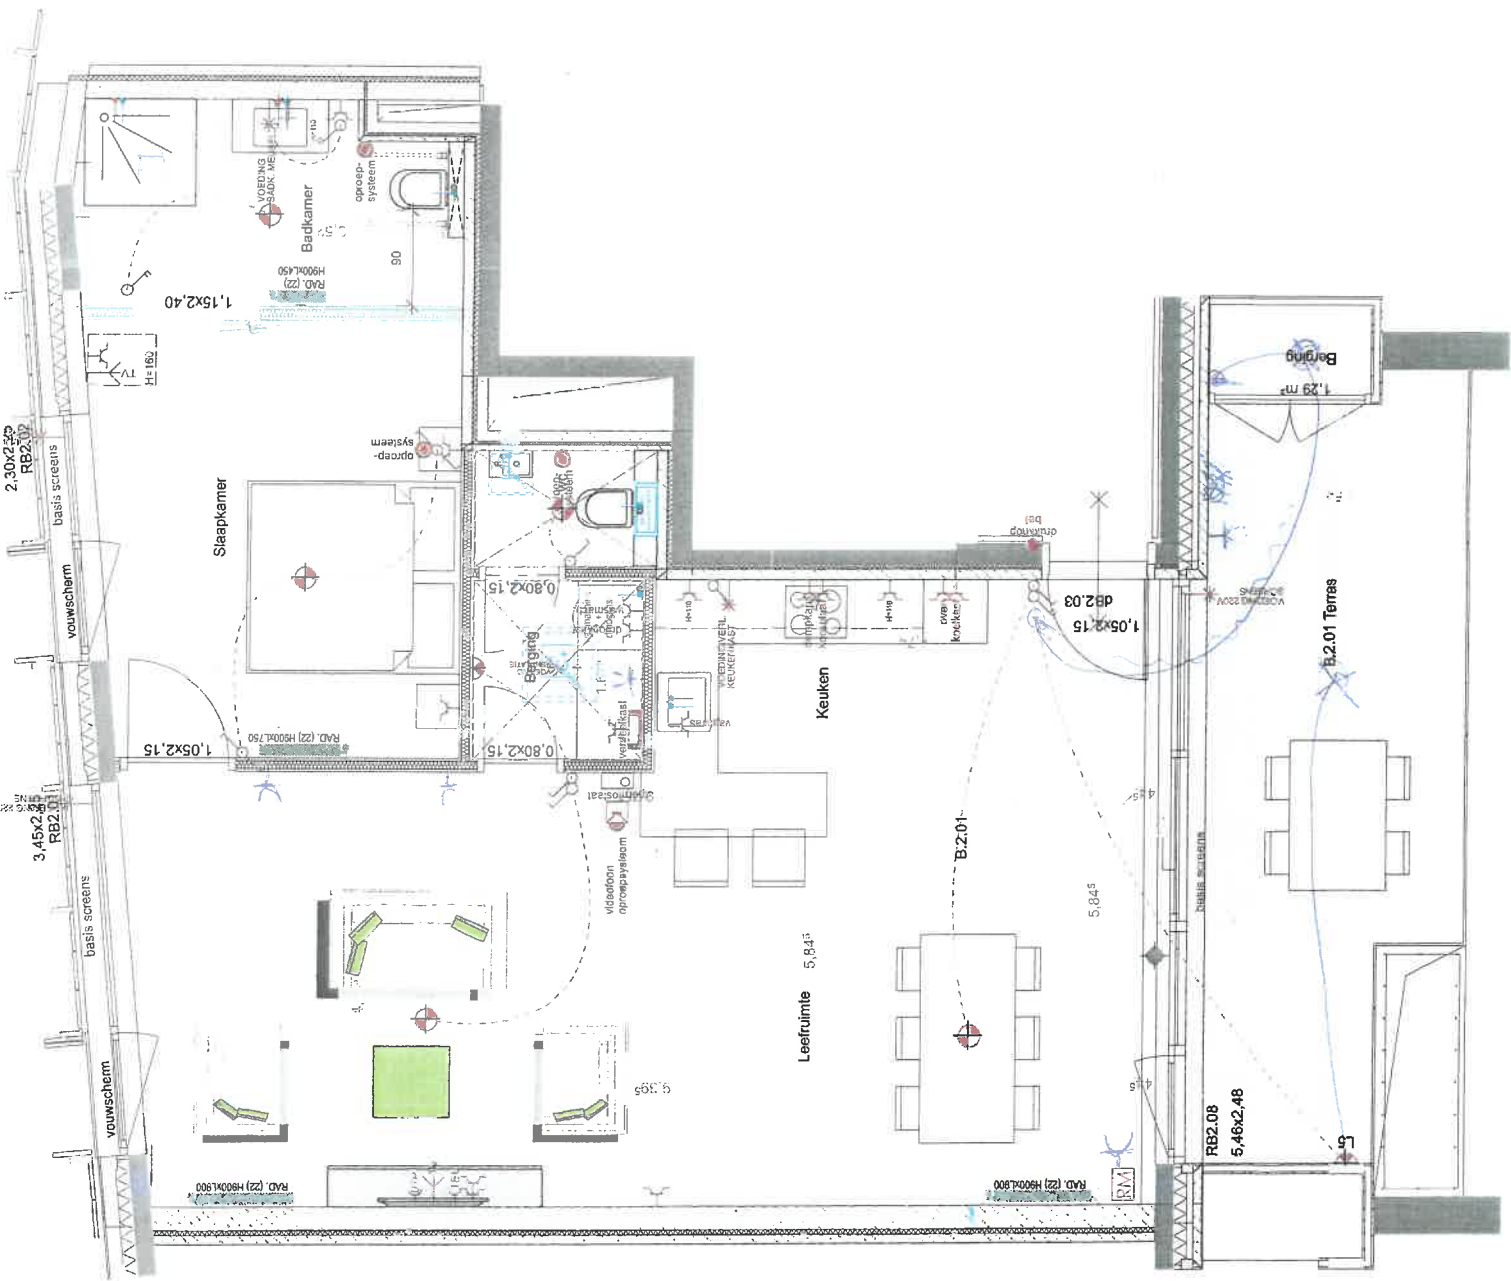

APP B2.01 - Huisnr. 4/2.03 BASIS

App. B2.01/K028/P080	datum: 11/09/2018	schaal: 1: 50
Residentie "Ursulinenhof"		voor akkoord
Groenplein		datum
3500 Hasselt		

LIESENBORGH'S
 LAMPEN EN VERLICHTING
 Tel. 011/27.07.10
 info@liesenborghs.com

Ekkegharden BM 3500 Hasselt	datum	aard der wijzigingen
H. 30 cm	elektrificait basis	
H. 110 cm	symboolkleur rook	
	elektrificait supplement	
	symboolkleur blauw	

Centrische hoogtes!

alle maten na te meten op de werf