




EAN NR: 54144 88600 5047 141.

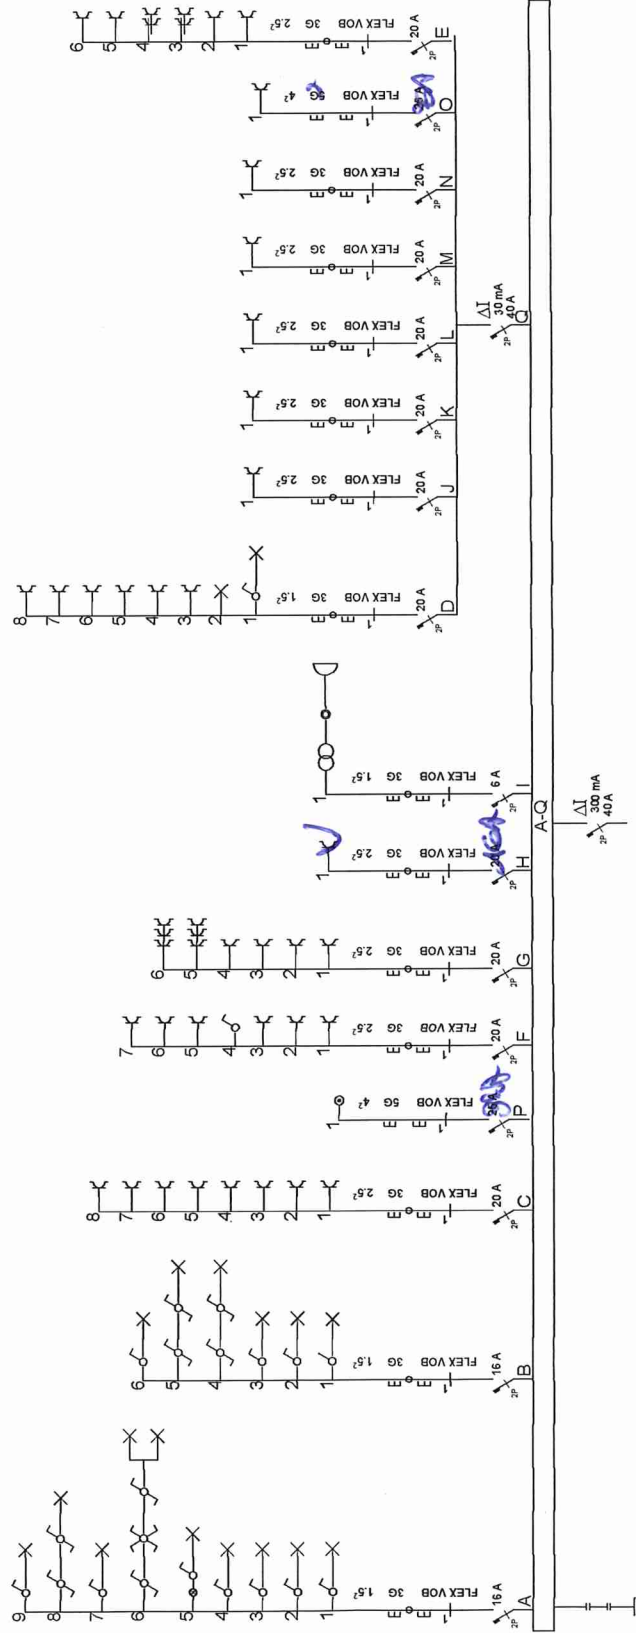

Eendraadsschema

Eendraadsschema/Schéma unifilaire

Eendraadsschema/Schéma unifilaire		1N, (400V)/230V~	
INSTALLATEUR	KEURING/CONTROLELEN	WERF/CHANTIER	
Naam/Nom Electro Cornelis Filipp BTW / TVA 583.868.734 Datum/Date 02-07-2008 Handtek/Sign	Organis. KEURING/CONTROLELEN Naam/Nom Gossel/Wijner Datum/Date 02-07-2008 Handtek/Sign	Naam/Nom Goethals Street/Rue Kantstraat 19 Gemeen/Comm Mariakerke Handtek/Sign	 02541

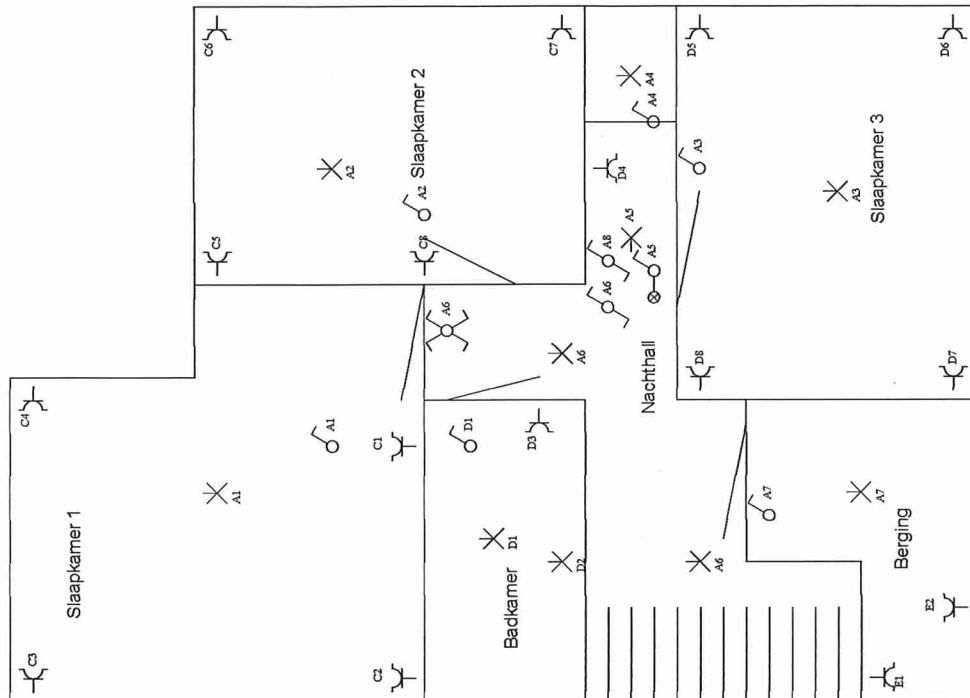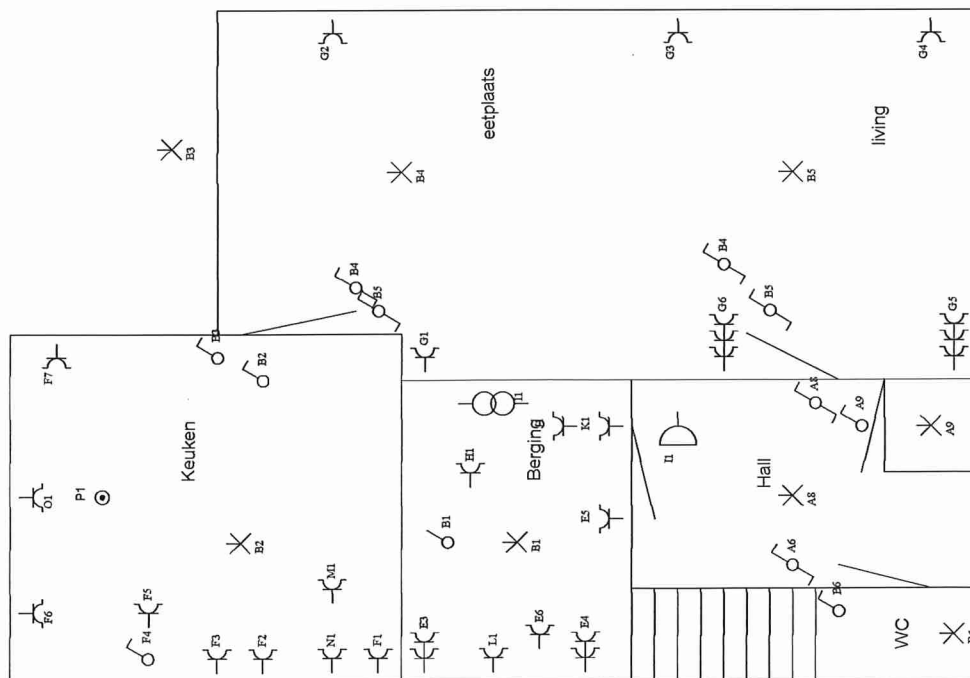

Situatieschema &

Situatieschema / Schéma de situation

INSTALLATEUR	KEURING/CONTROLE	WERF/CHANTIER	1N, (400V)/230V~
Naam/Nom Electro Cornelis Filip BTW / TVA 583.868.734 Datum/Date 02-07-2008 Handtek/Sign	Organis. VAN HEMELLEN Naam/Nom Vzw Van Hemelen Datum/Date 02-07-2008 Handtek/Sign OPZIEIEN GOLPJAERT MARC	Naam/Nom Goethals Straat/Rue Kantstraat 19 Gemeen/Comm Mariakerke Handtek/Sign	FIX-O-CAD 02541