




NIVEAU 0

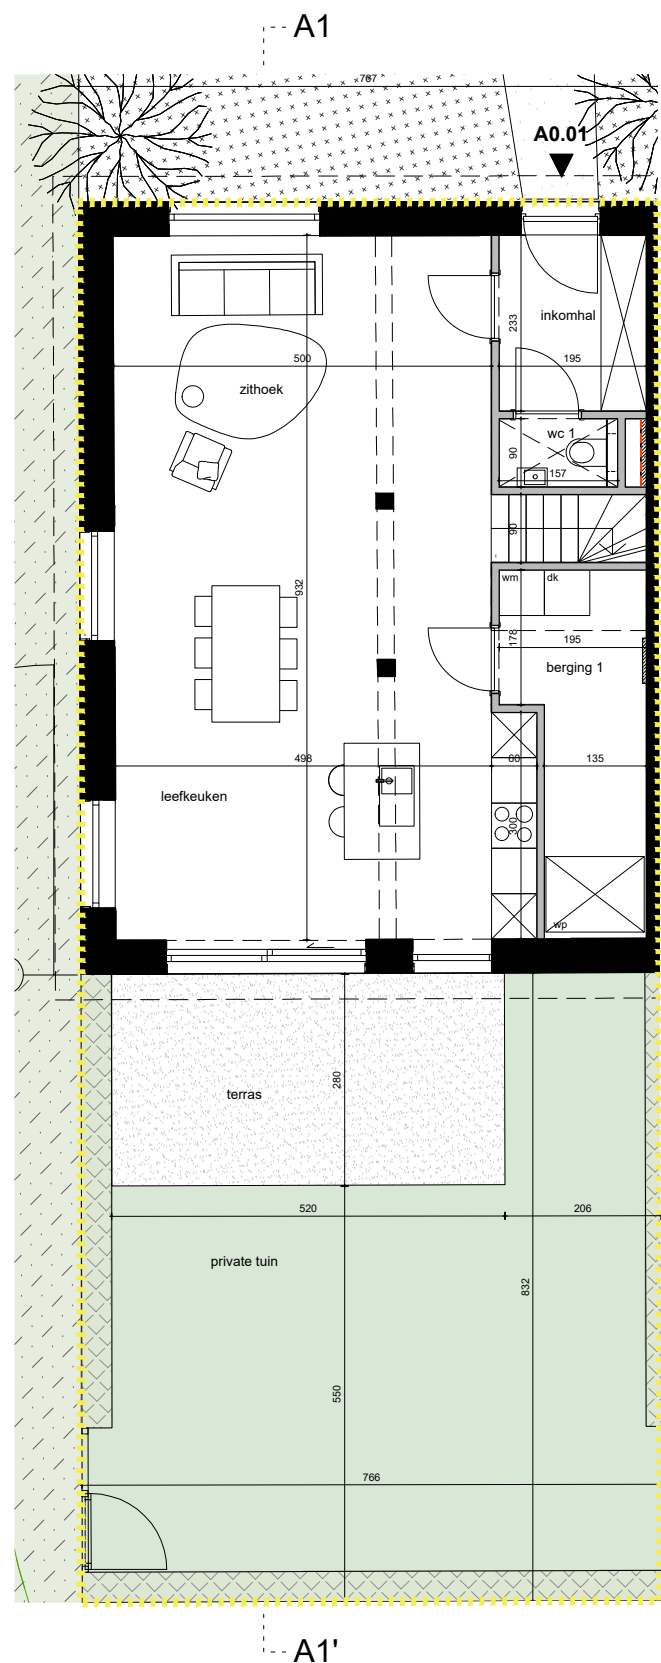

NIVEAU +1

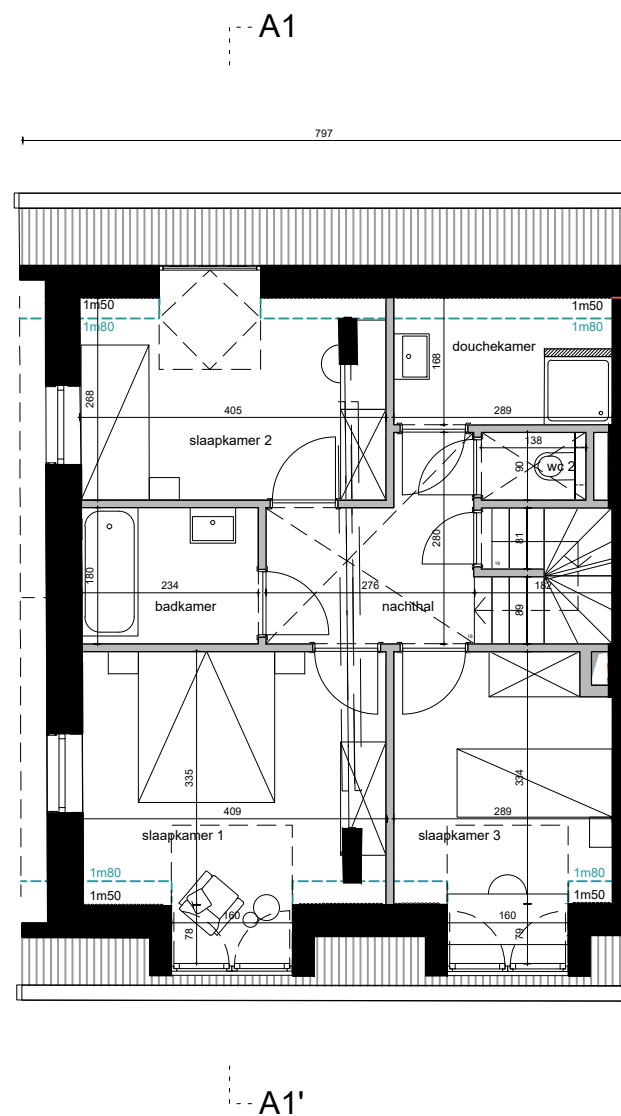


NIVEAU +2

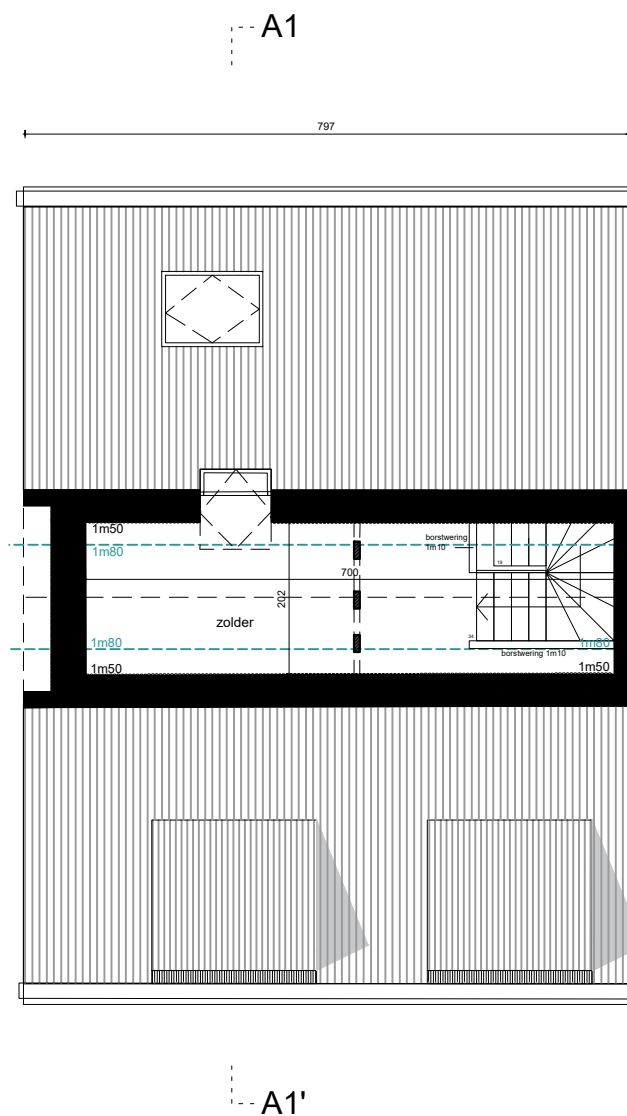

UNIT A0.01 PLANNEN

bruto vloeroppervlakte (vanaf 1,5m)
private buitenruimte

159.3 m²
63.7 m²

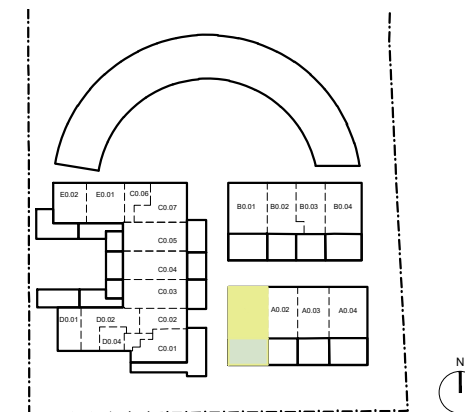

Deze plannen kunnen nog gewijzigd worden ifv de uitwerking van het uitvoeringsdossier.
Leefkeuken, meubilair, tracées technische leidingen zijn louter illustratief.
Alle maten zijn richtinggevend.

datum
schaal
formaat
legende

19.04.2024
1:100
A3

	dragende wand in metselwerk
	gipsblokken
	verlaagd plafond
	terras
	haag
	tuin

NIVEAU 0

inkomhal	4.5m ²
wc 1	1.4m ²
berging 1	7.6m ²
leefkeuken	33.0m ²
zithoek	17.1m ²

BUITENRUIMTE


terras	14.6m ²
tuin (excl. terras)	49.1m ²

NIVEAU +1


nachthal	9.1m ²
wc 2	1.2m ²
badkamer	4.2m ²
douchekamer	4.9m ²
slaapkamer 1	14.5m ²
slaapkamer 2	11.2m ²
slaapkamer 3	10.7m ²

NIVEAU +2


zolder	14.4m ²
--------	--------------------

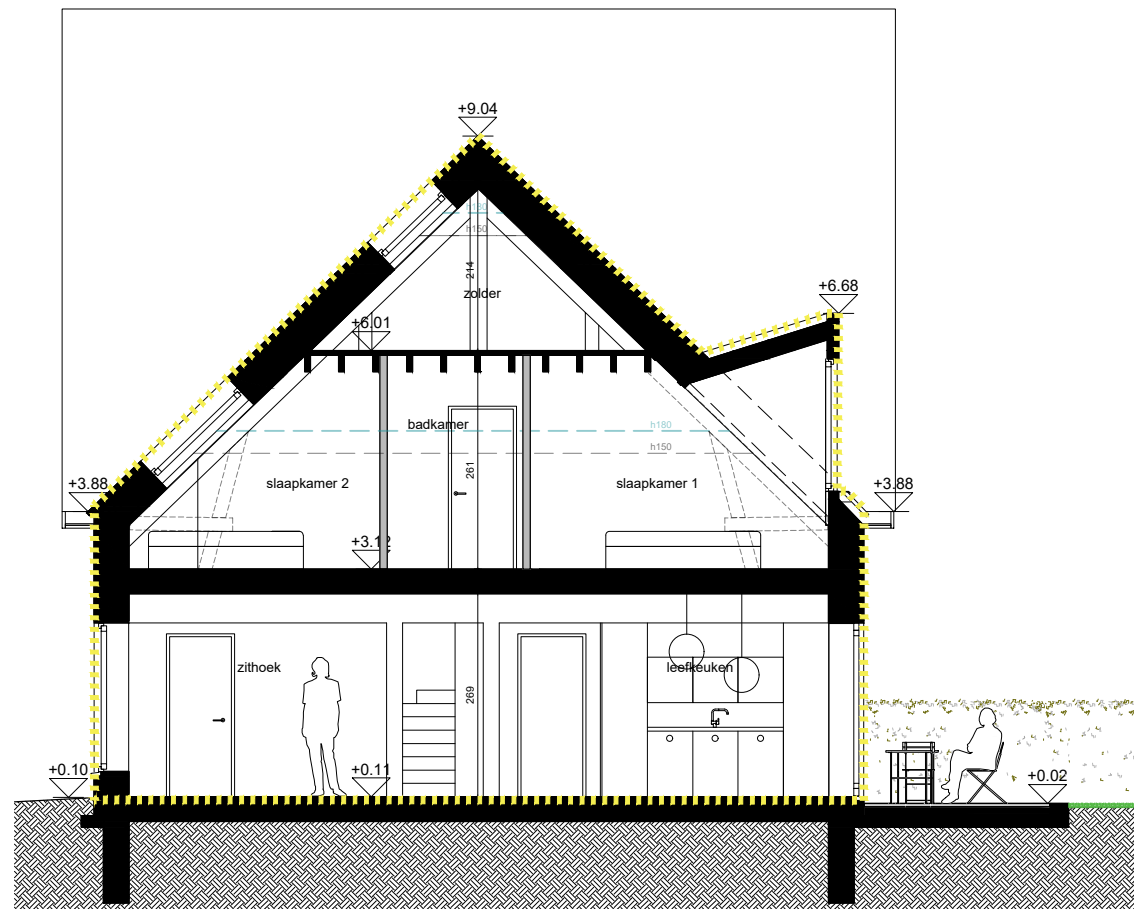


SNEDE A1

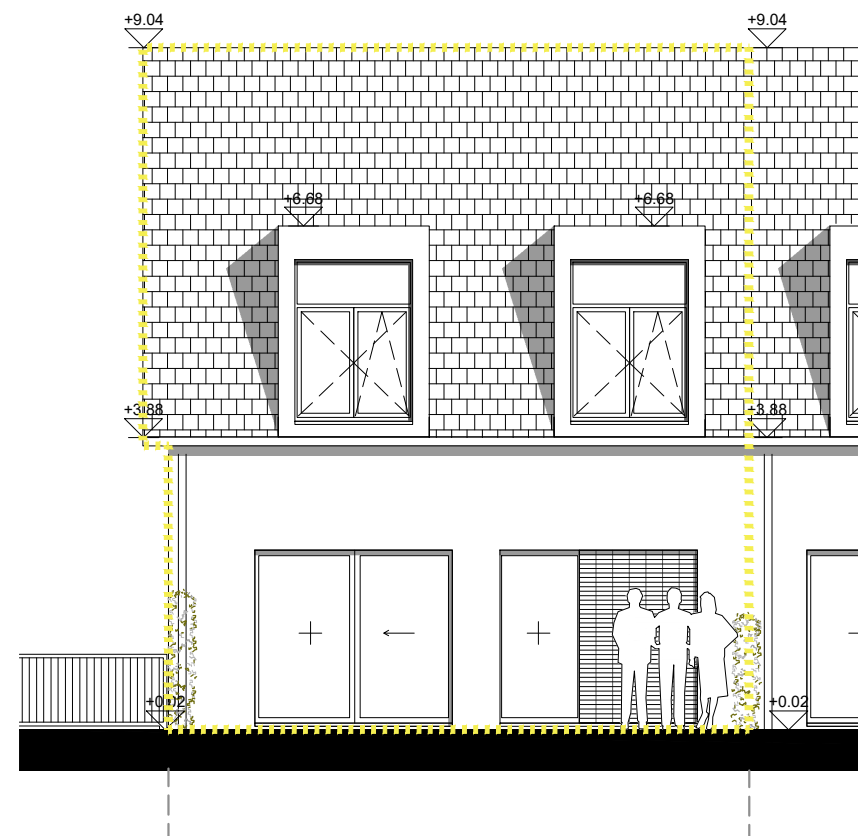

ZUID GEVEL

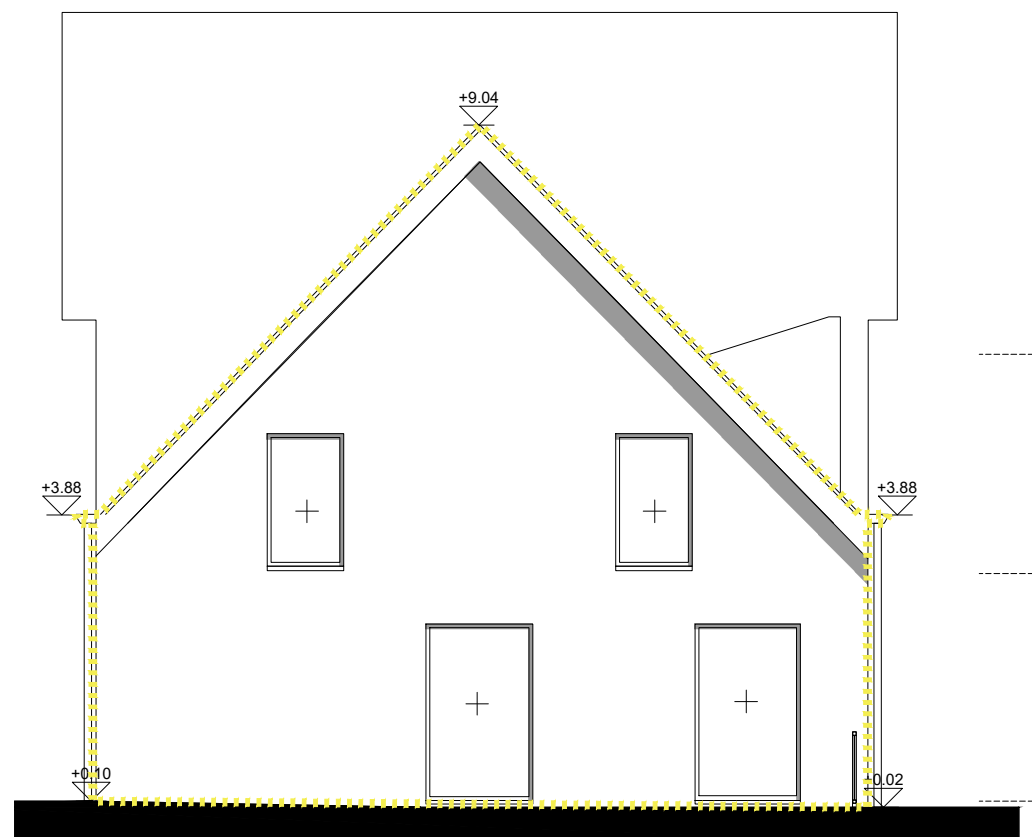


WEST GEVEL

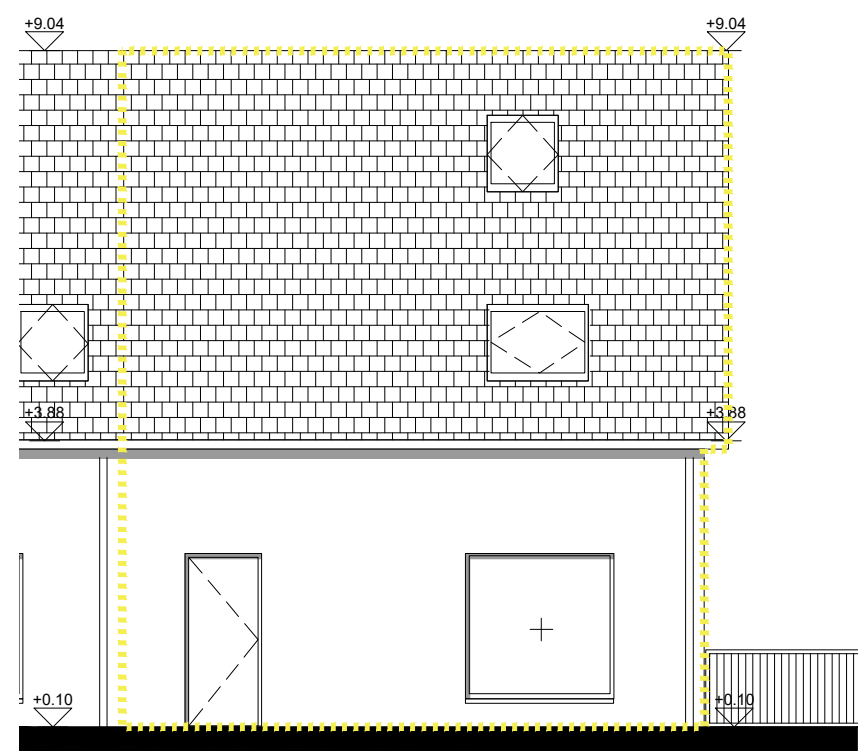

NOORD GEVEL

UNIT A0.01 SNEDE & GEVELS

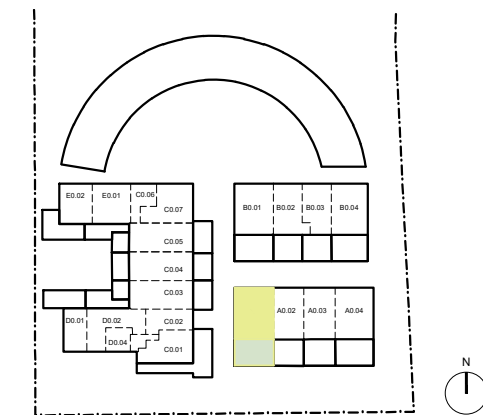

Deze plannen kunnen nog gewijzigd worden ifv de uitwerking van het uitvoeringsdossier.
Leefkeuken, meubilair, tracées technische leidingen zijn louter illustratief.
Alle maten zijn richtinggevend.

datum
schaal
formaat

19.04.2024
1:100
A3