




FUNDERING - RIOLERING

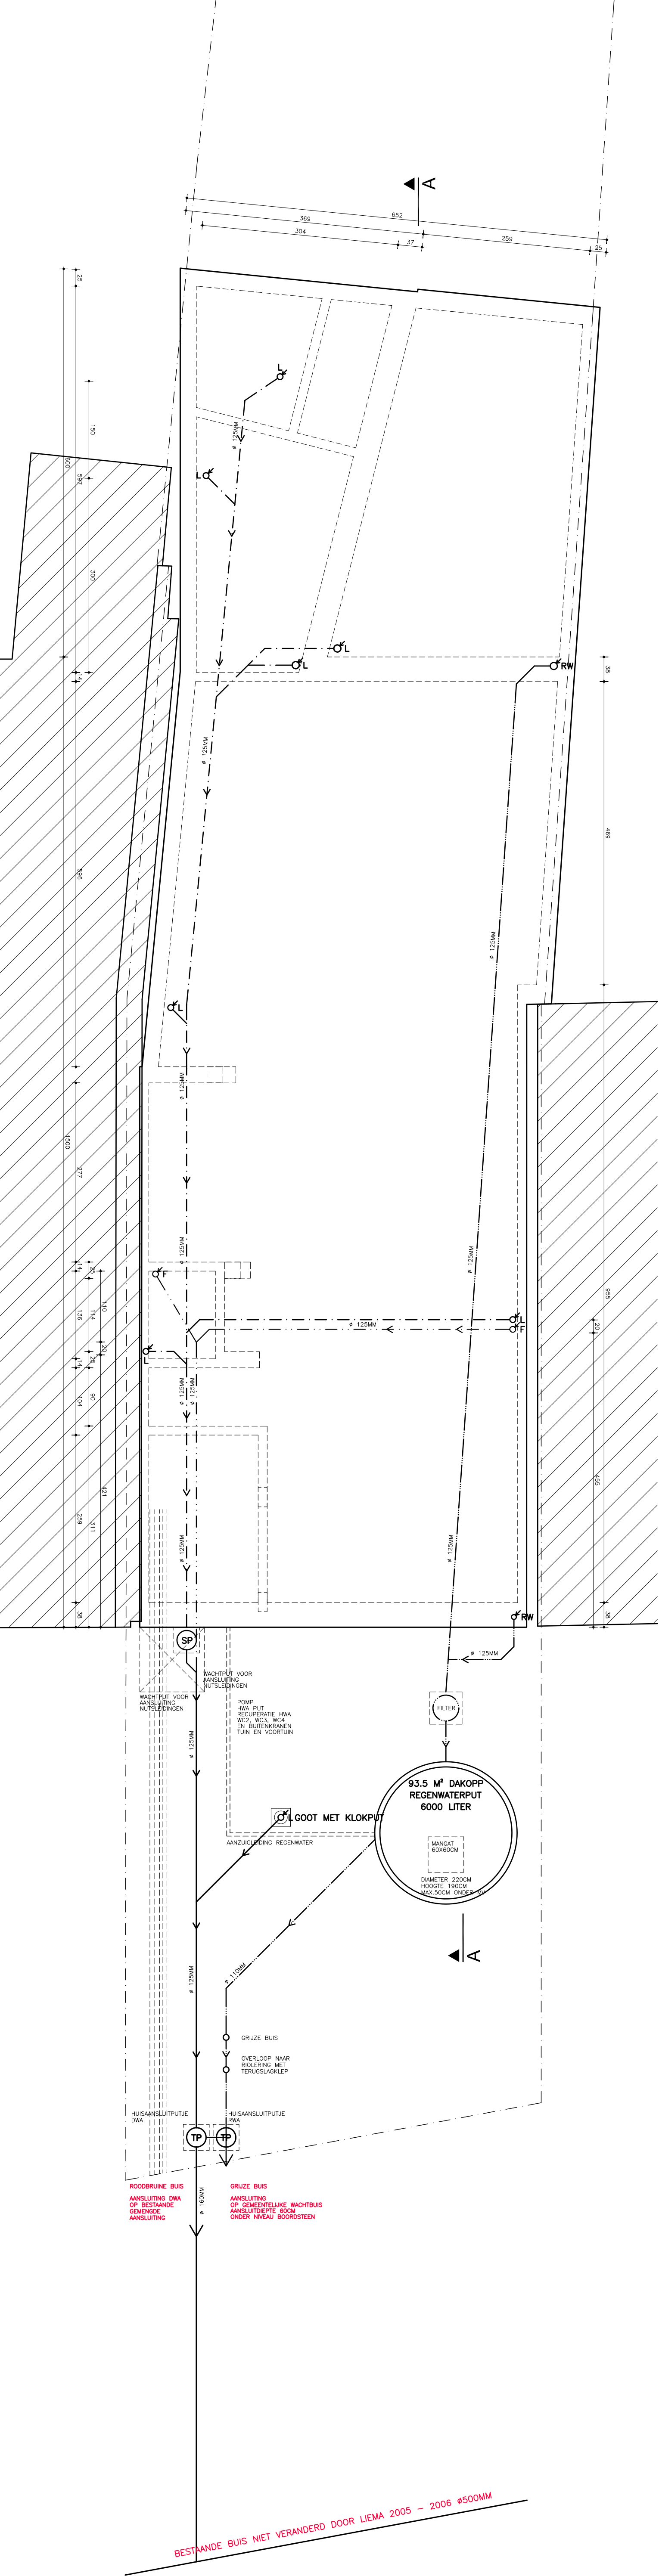


KELDER

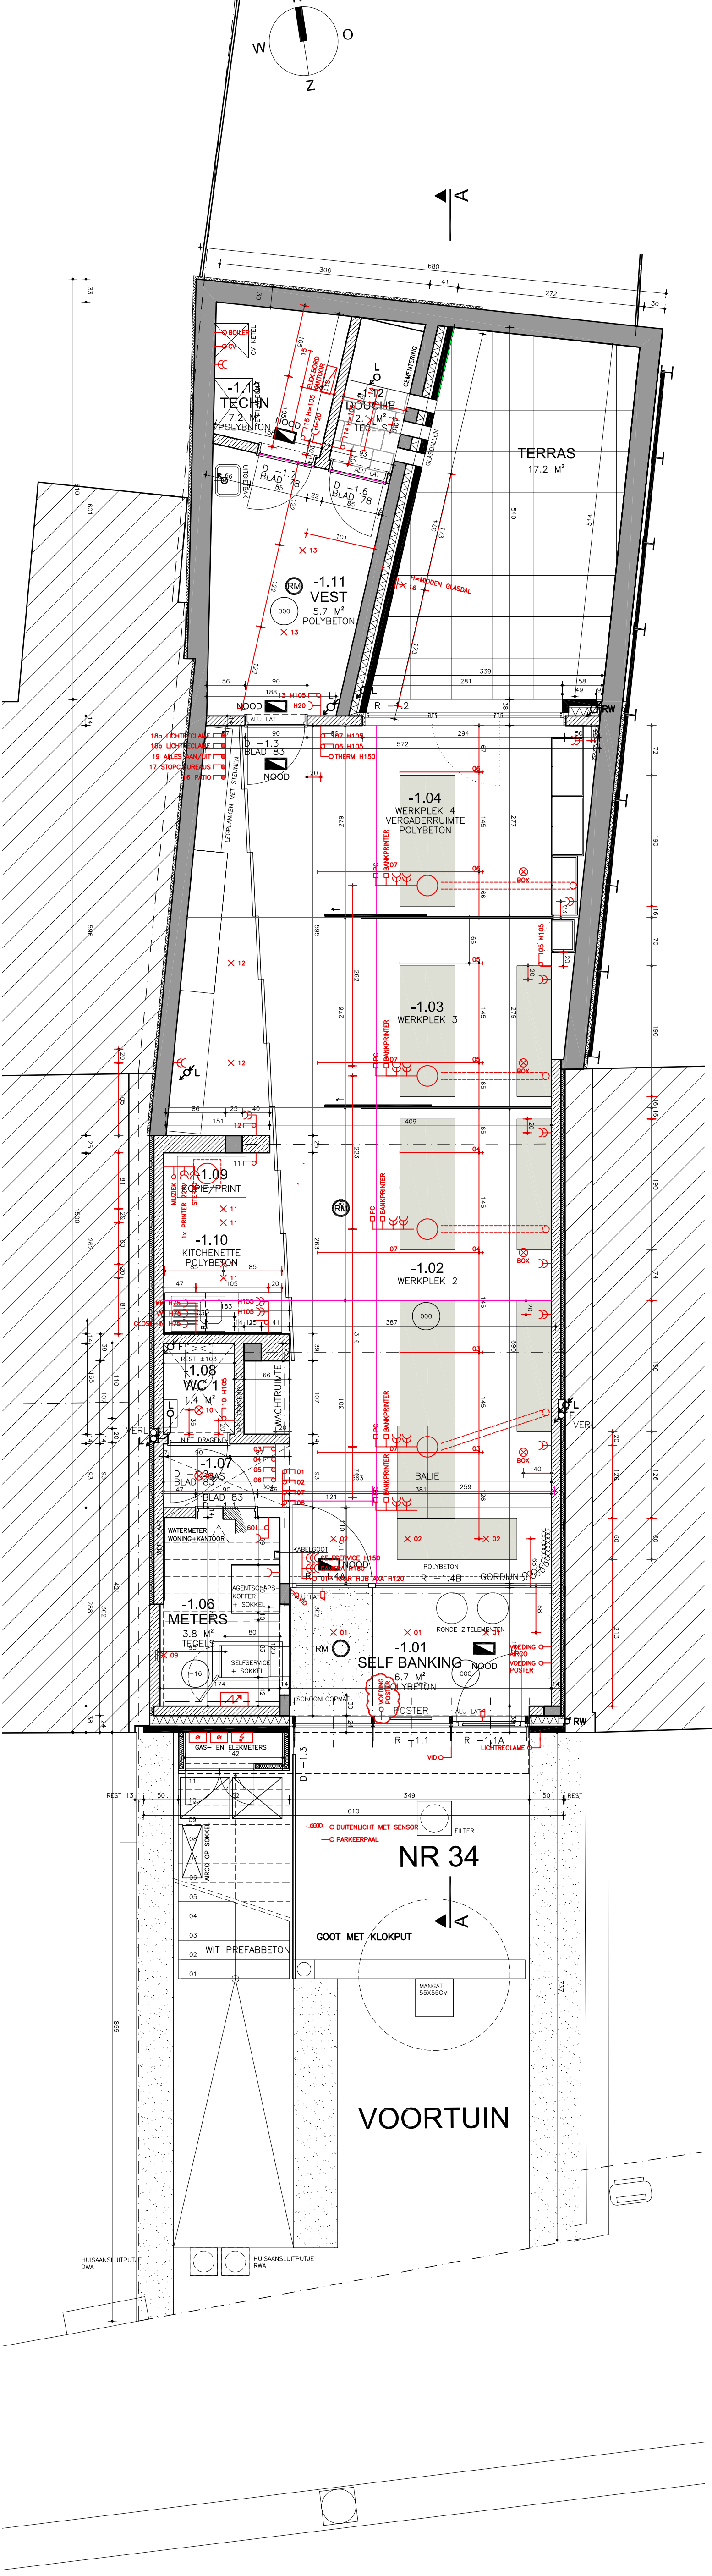


GELIJKVLOERS

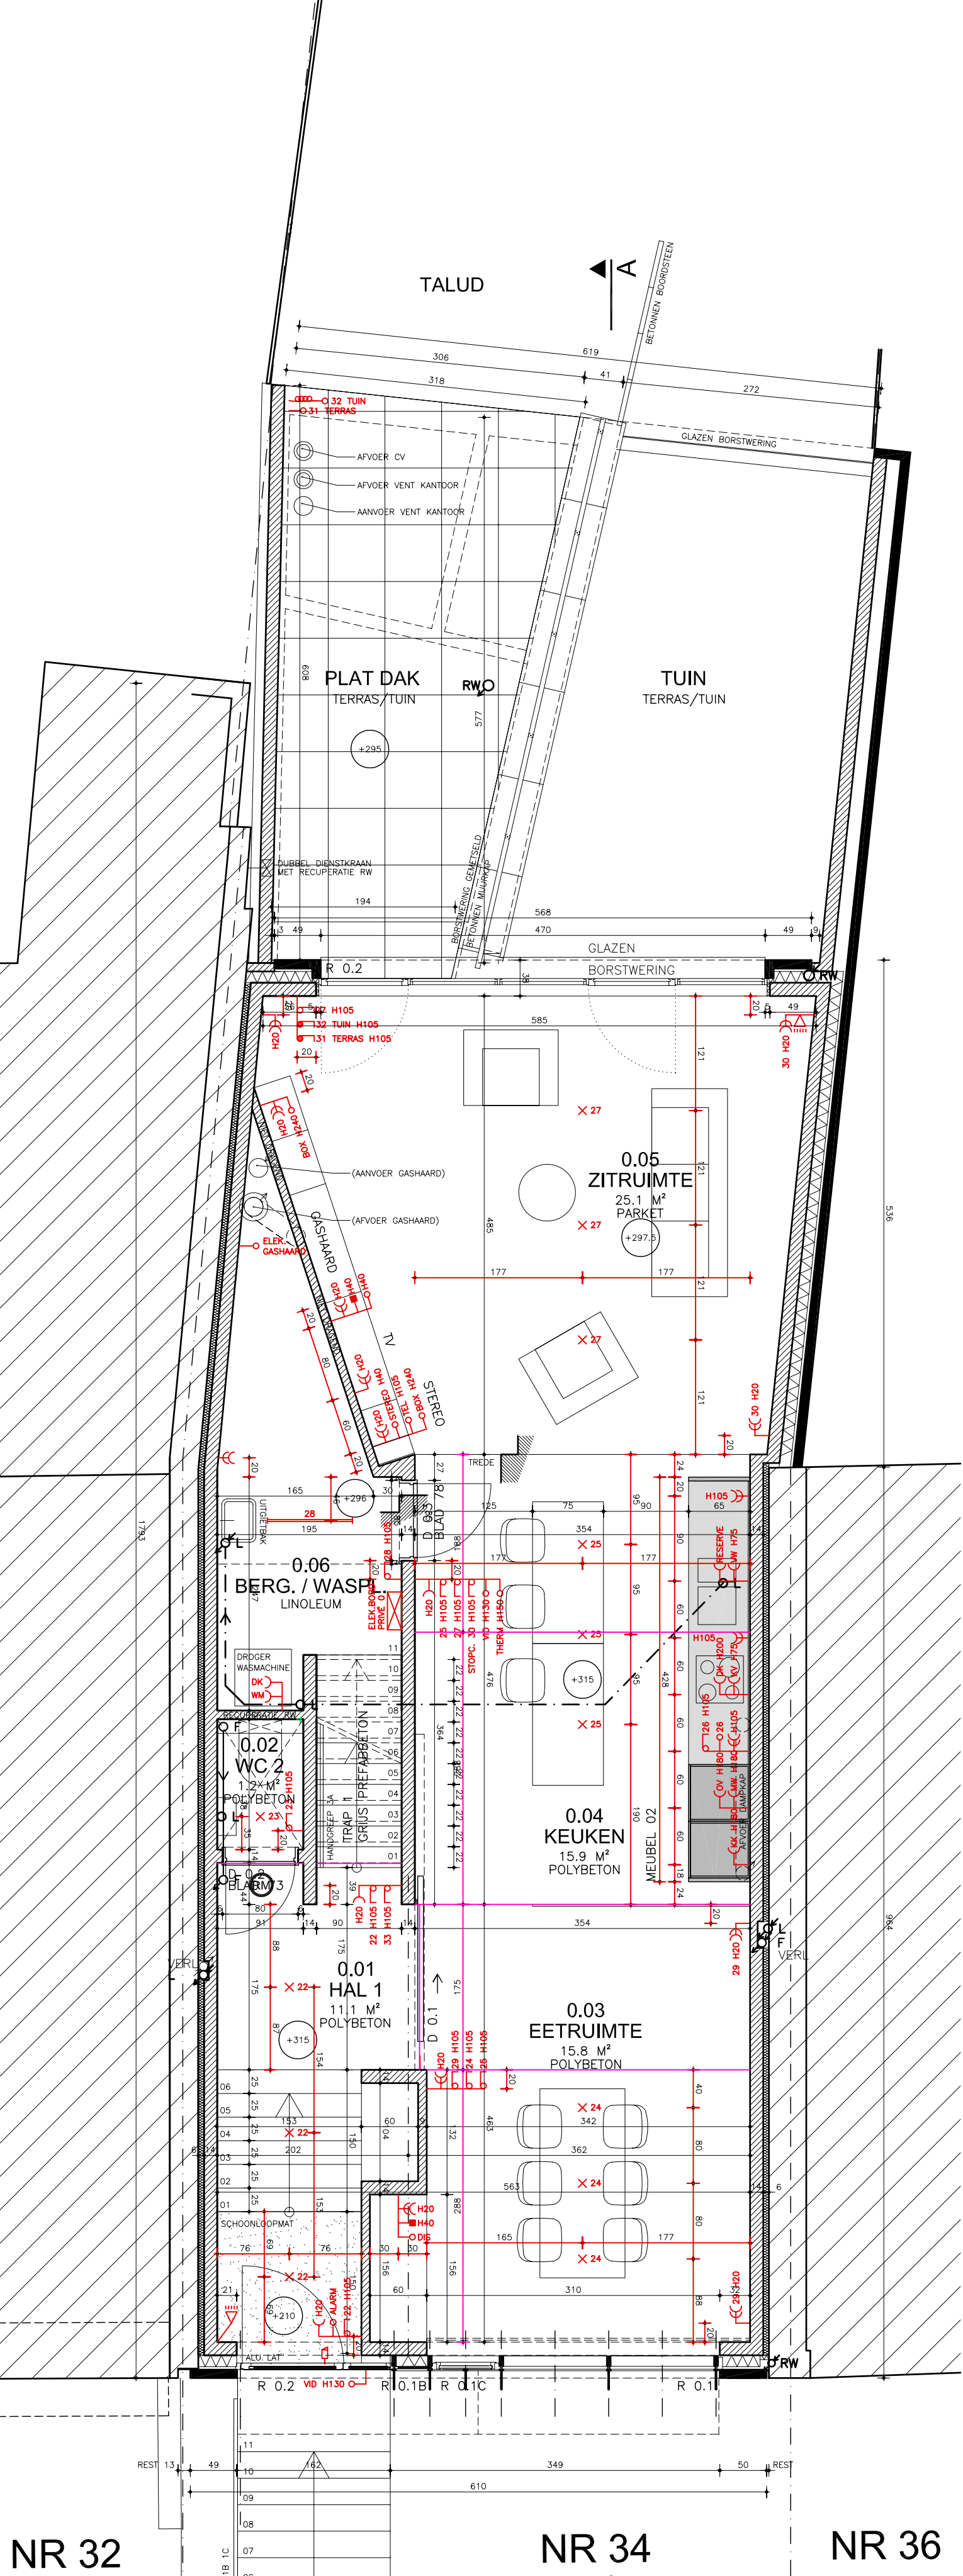

EERSTE VERDIEPING

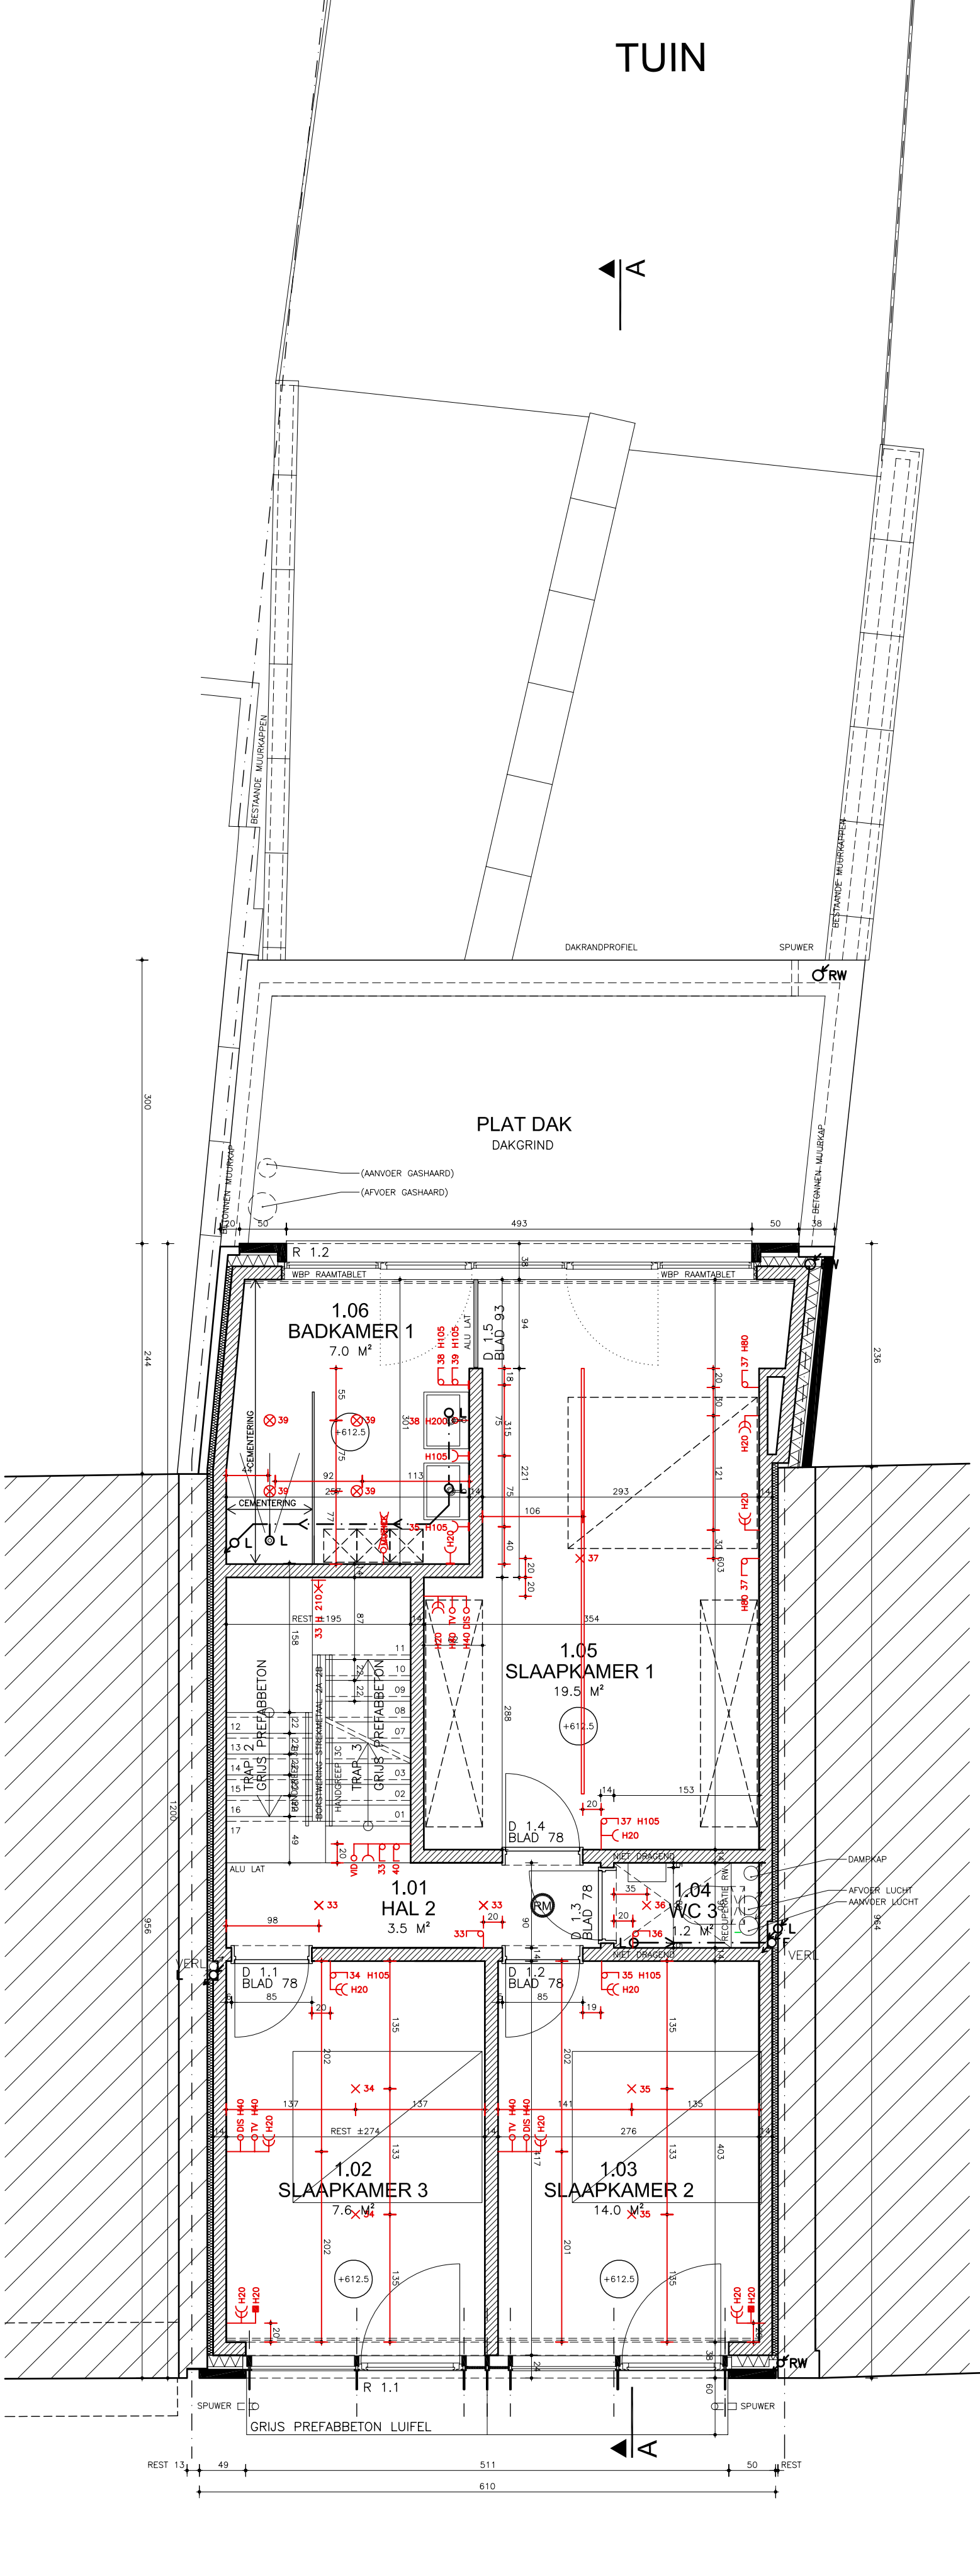

TWEEDE VERDIEPING

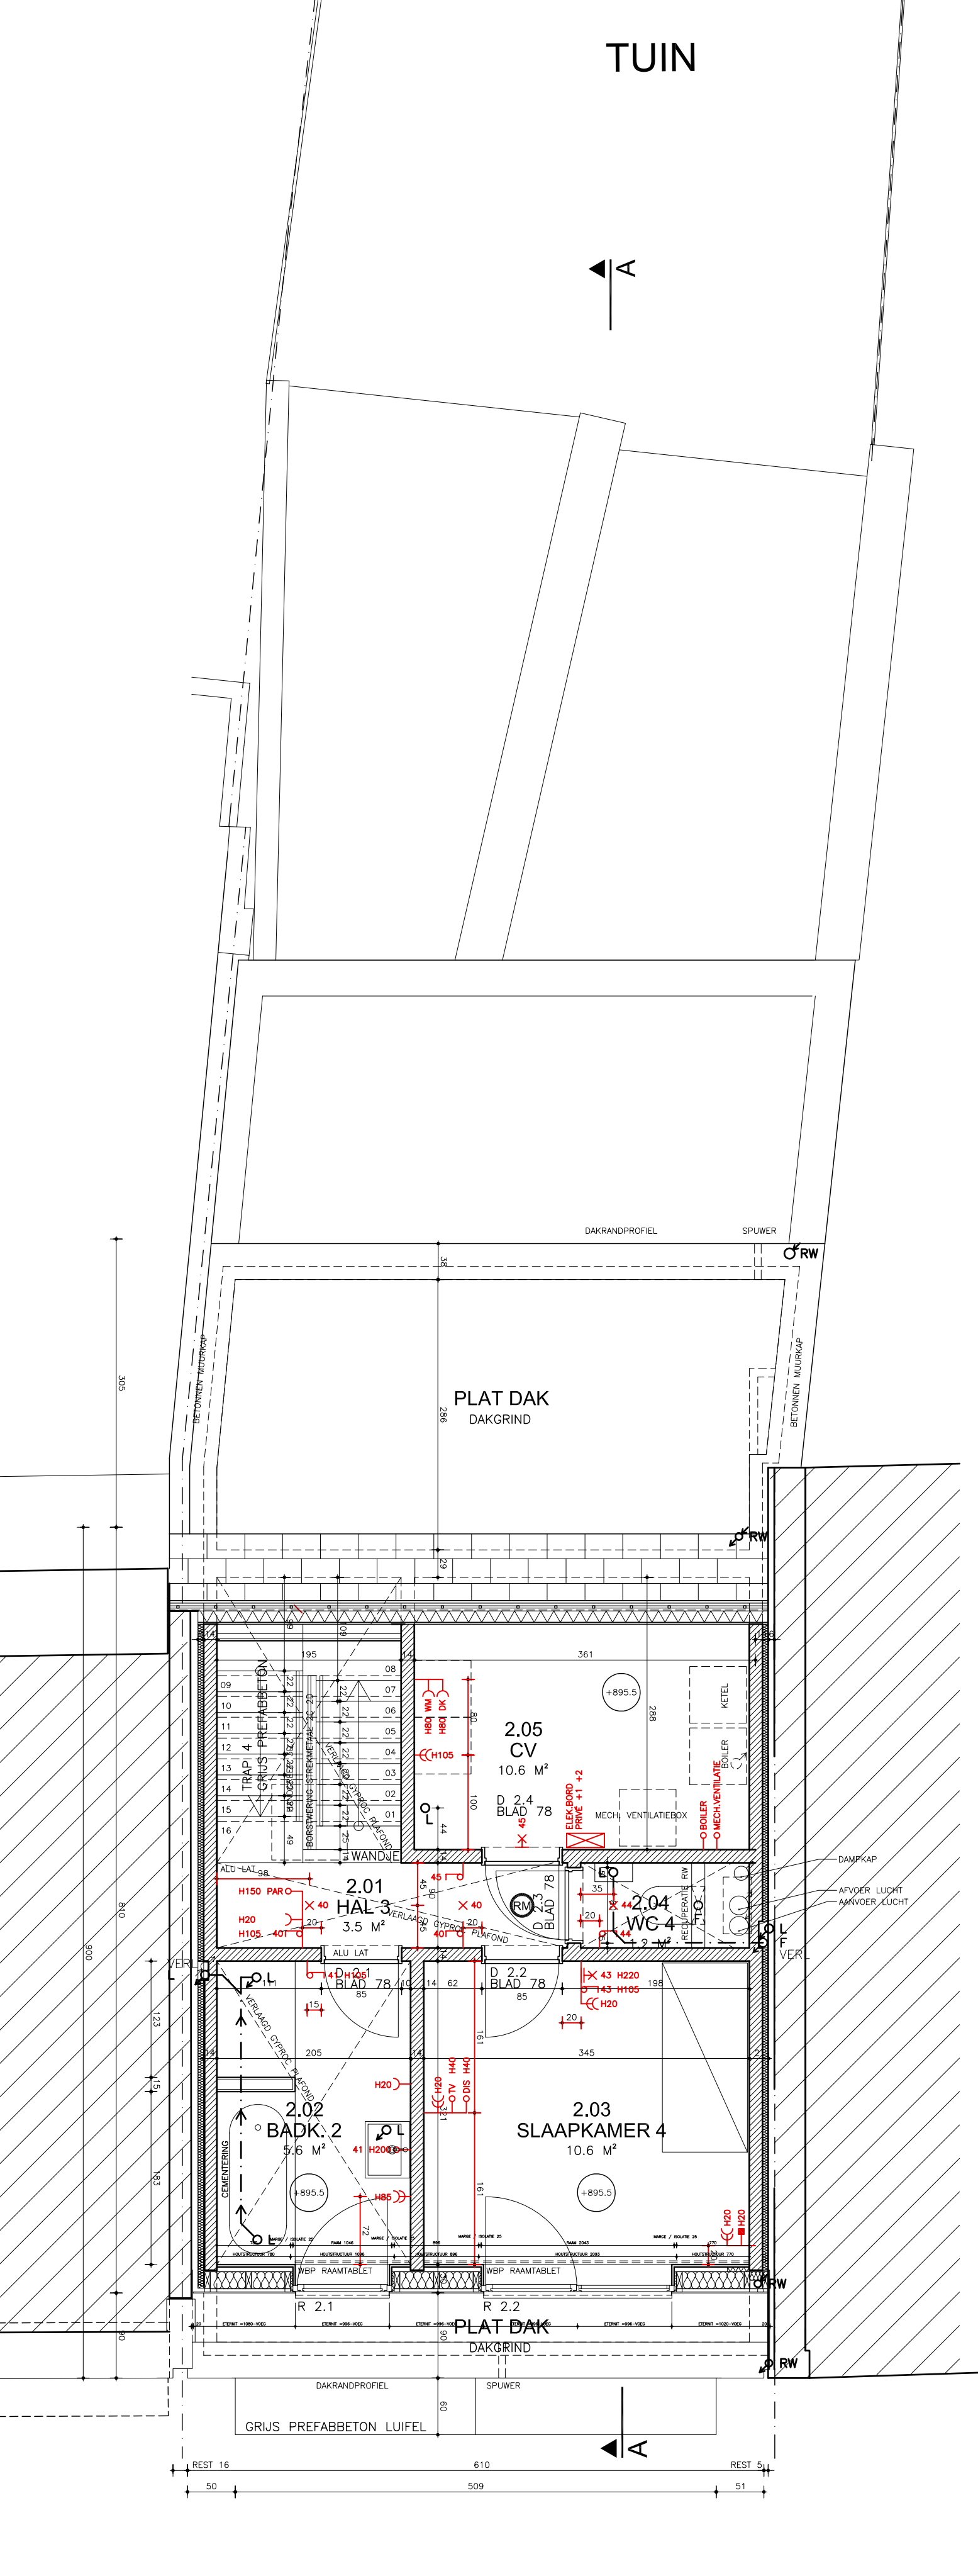

LEGENDE RIOLERING

- APVDER LOZEN
- APVDER FECALIEN
- APVDER REGENWATER
- APVDER ALGEMEEN
- APVDER LOZEN
- APVDER FECALIEN
- APVDER REGENWATER

LEGENDE SANITAIR

- DUBBEL DIENTSTRAAN
- KOUDE WATER
- WARME WATER
- APVDER LOZEN
- APVDER FECALIEN
- LEDING DOOR PLAFOND
- LEDING DOOR VLOER
- LEDING DOOR VLOER EN PLAFOND

LEGENDE MATERIELEN VERBOUWING

- NIJUEW METSELWERK TE PLEISTEKEN
- BETONBLOKKEN
- ONVERFDE BETON
- BESTAND METSELWERK
- METSELWERK IN GEVELSTEEN
- UITVULLING / CHAPE
- ISOLEREND METSELWERK / CELLENGLAS
- ARJOUN / NATUURSTEEN
- HARDE ISOLATE
- ZACHTE ISOLATE
- SLOOPWERKEN
- VOLLE GROND

GEVELMATERIELEN

- ROOD GEKLEURDE EFFEEN GEVELSTEEN
- PREFAB BETON, NATUURKLEUR
- GEKLEURDE ALUMINIUM RAAMKADERS
- GEKLEURDE ALUMINIUM VULPANEEL
- DONKERGRUIS GEKLEURD ALUMINIUM
- ARJOUN GEVEL
- VEZELCEMENT GEVELPLATEN, BETONGRUIS
- LIJCHGRUIS GEKLEURD GETROKKEN STAAL
- HELDER GEKLEURD GLAS
- PREFAB BETON, WT

BRANDPREVENTIE

- ALGEMEEN : DRAAGSTRUCTUUR : RF 10
- ROOKMELDER
- NOODVERLICHTING
- RF 10 10UR BRANDWEERSTAND