



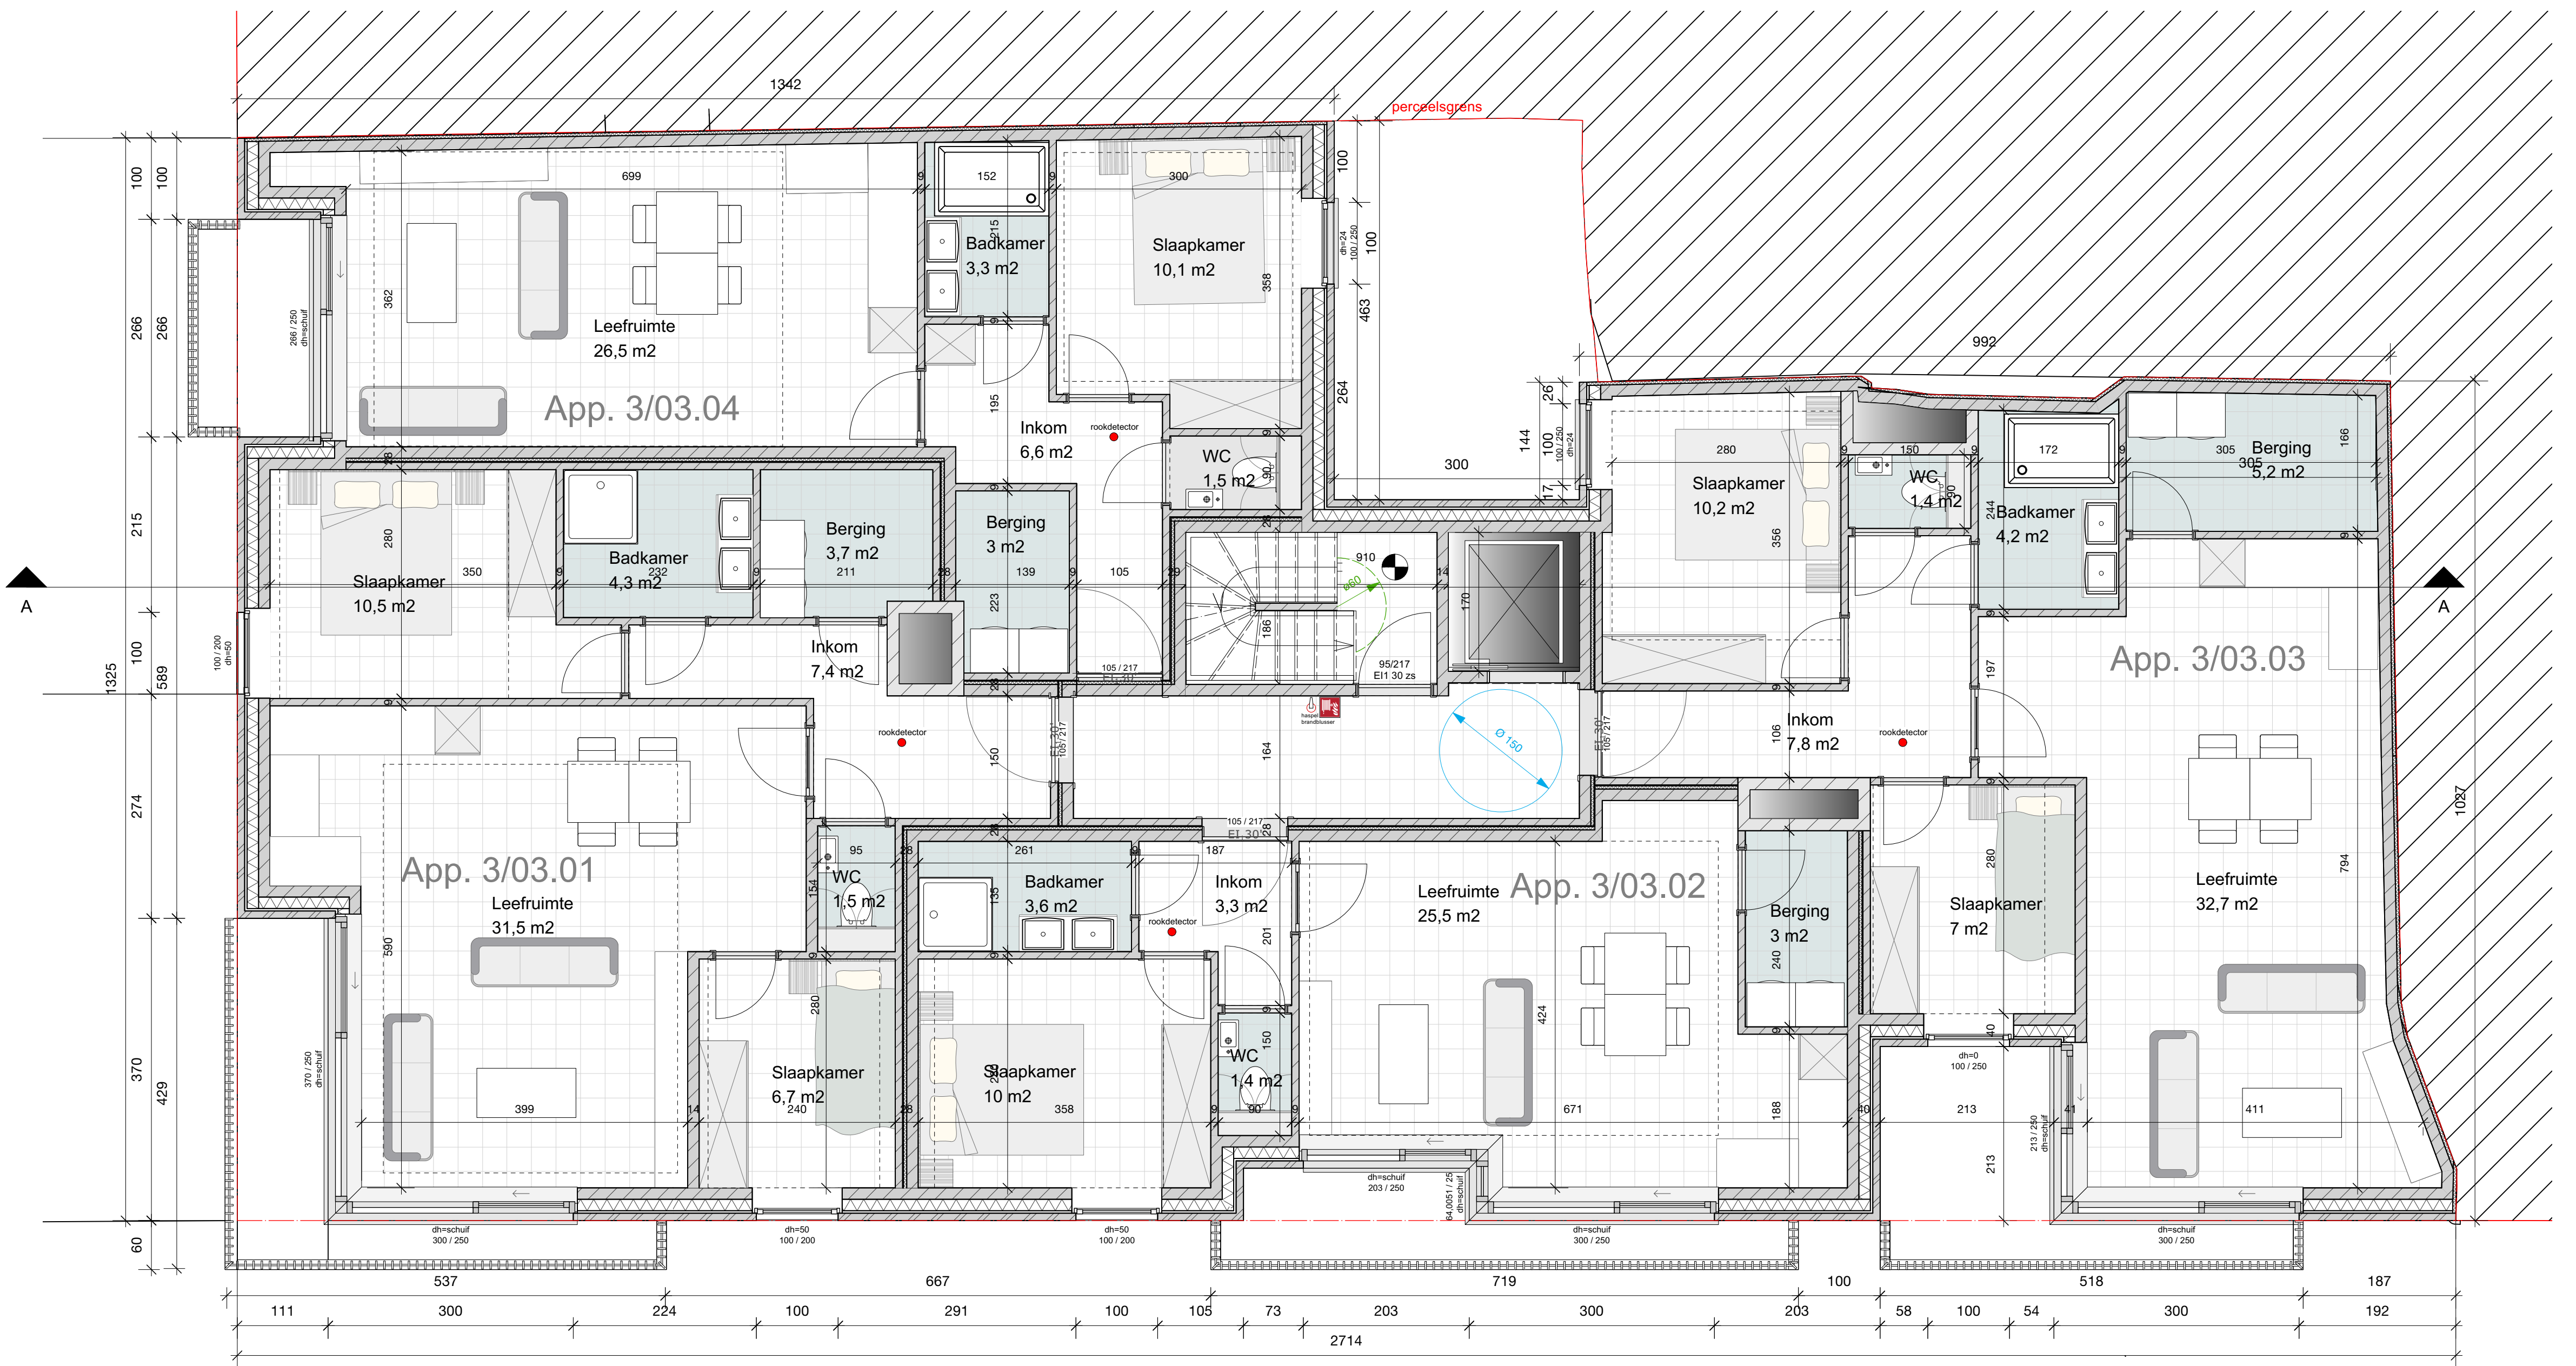

Verdiep +3
1:50

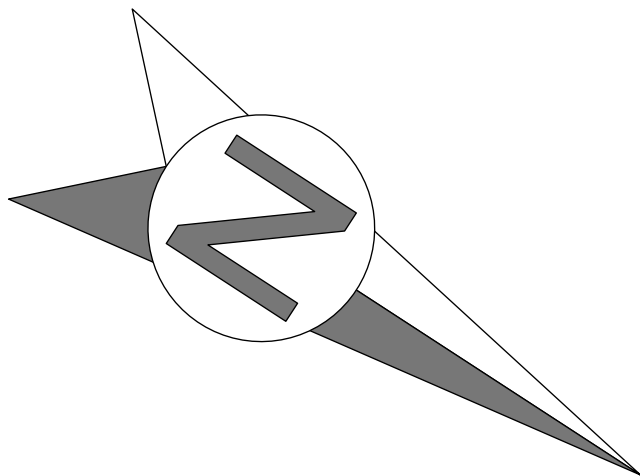

DOSSIER	PLAANAAM	DATUM	SCHAAL	B.P.A.
21.1283	BA_bouwenmeergezinswoning_P_N_3_amandine	27/06/2022	1:50	
 ARoMi Helsen Architectuur BV Architect Liesbeth Helsen Overstroomlaan 2, 4016 NL Middelburg tel.: 050/50 45 49 of 0487142 79 70 e-mail: info@helsen.nl www.helsen.nl AANVRAAG Bouwen van een meergezinswoning res. Amandine LIGGING hoek schipperstraat 3-3a en Cirkelstraat 14 8400 Oostende Kad. 13° 8' 1", Sie A, nrs 556g2, 546e3, 556e2, 546d3 en 546c3				