
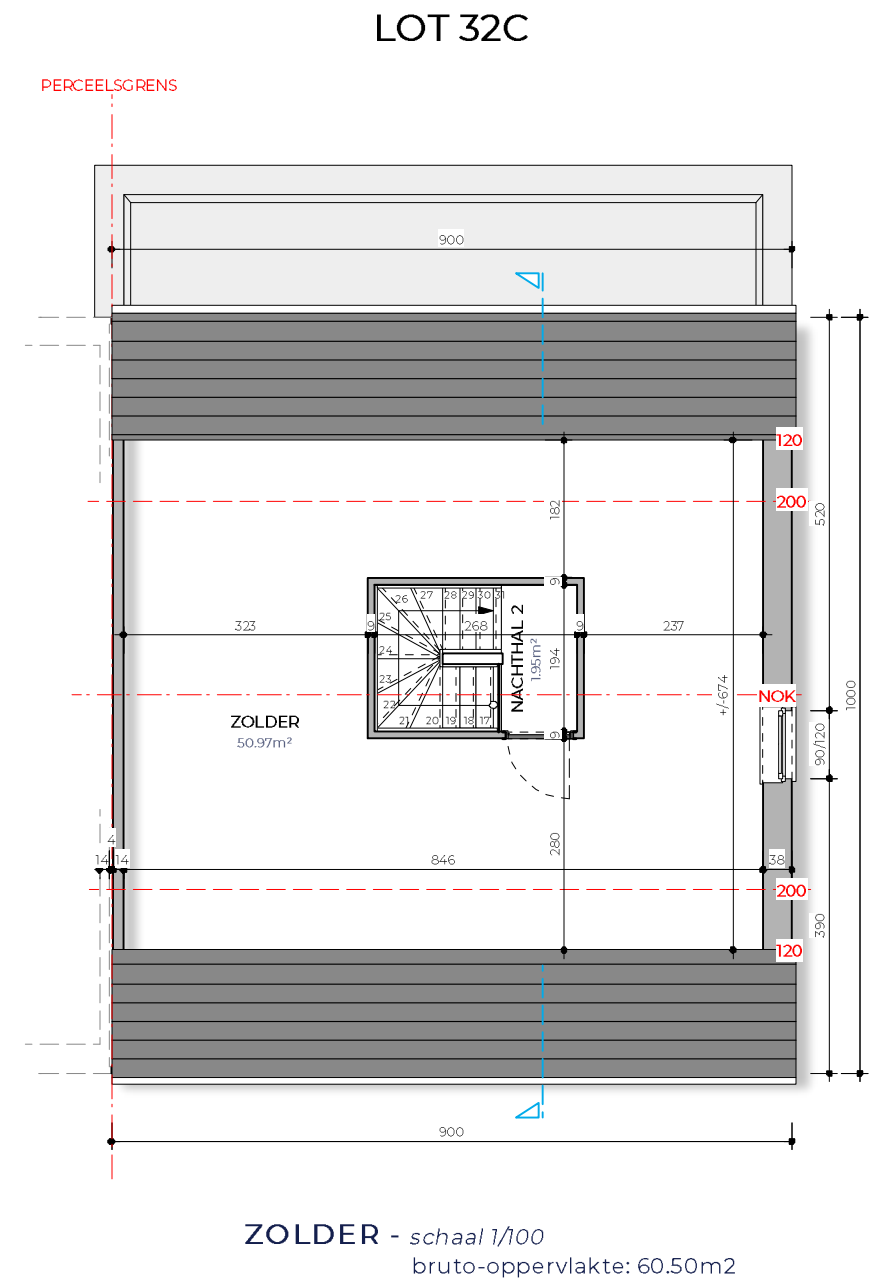
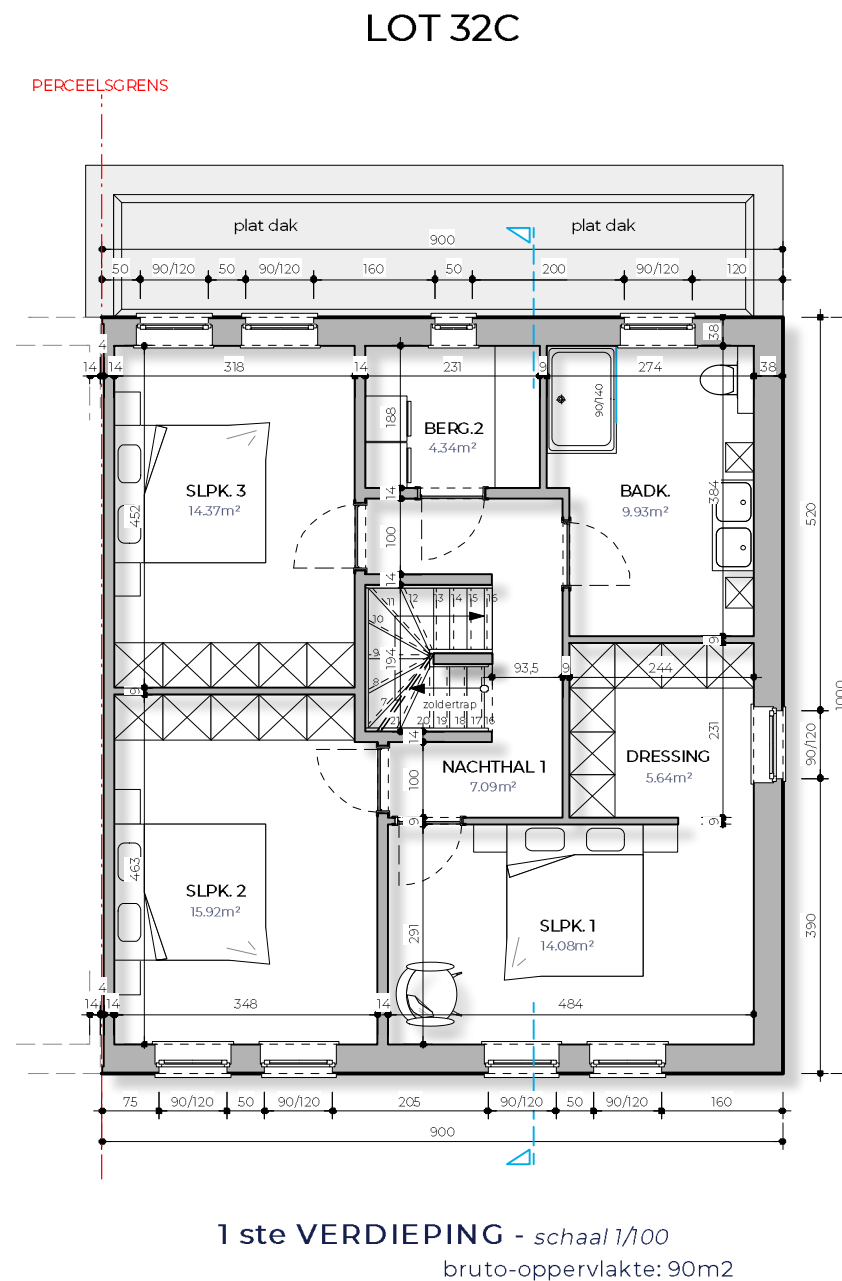
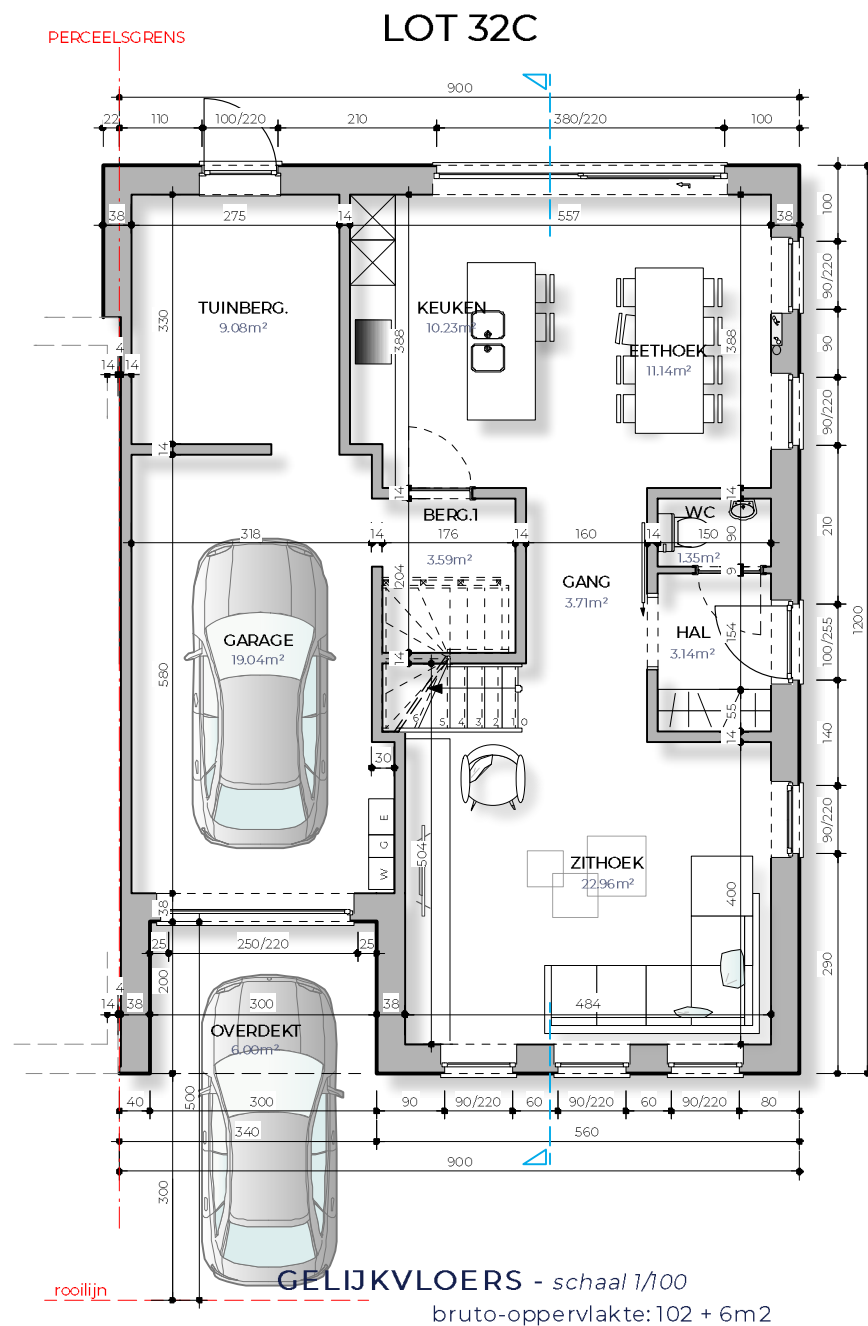




ZONHOVEN

S P L E N D I D W O N I N G B O U W

LOT 32 C

.voorontwerp onder voorbehoud van goedkeuring door de bevoegde diensten
.inplanting tuinberging: aanpassen verkaveling nodig
.deze plannen zijn eigendom van SPLENDID woningbouw en
mogen zonder hun toelating niet gebruikt of gecopieerd worden

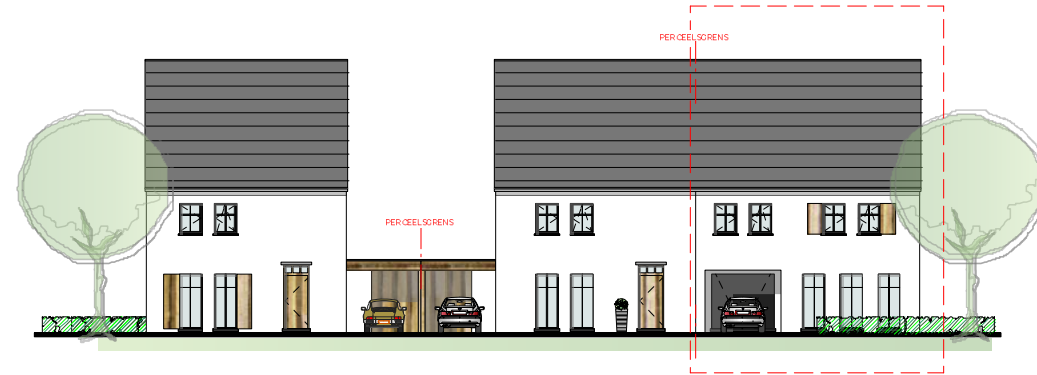

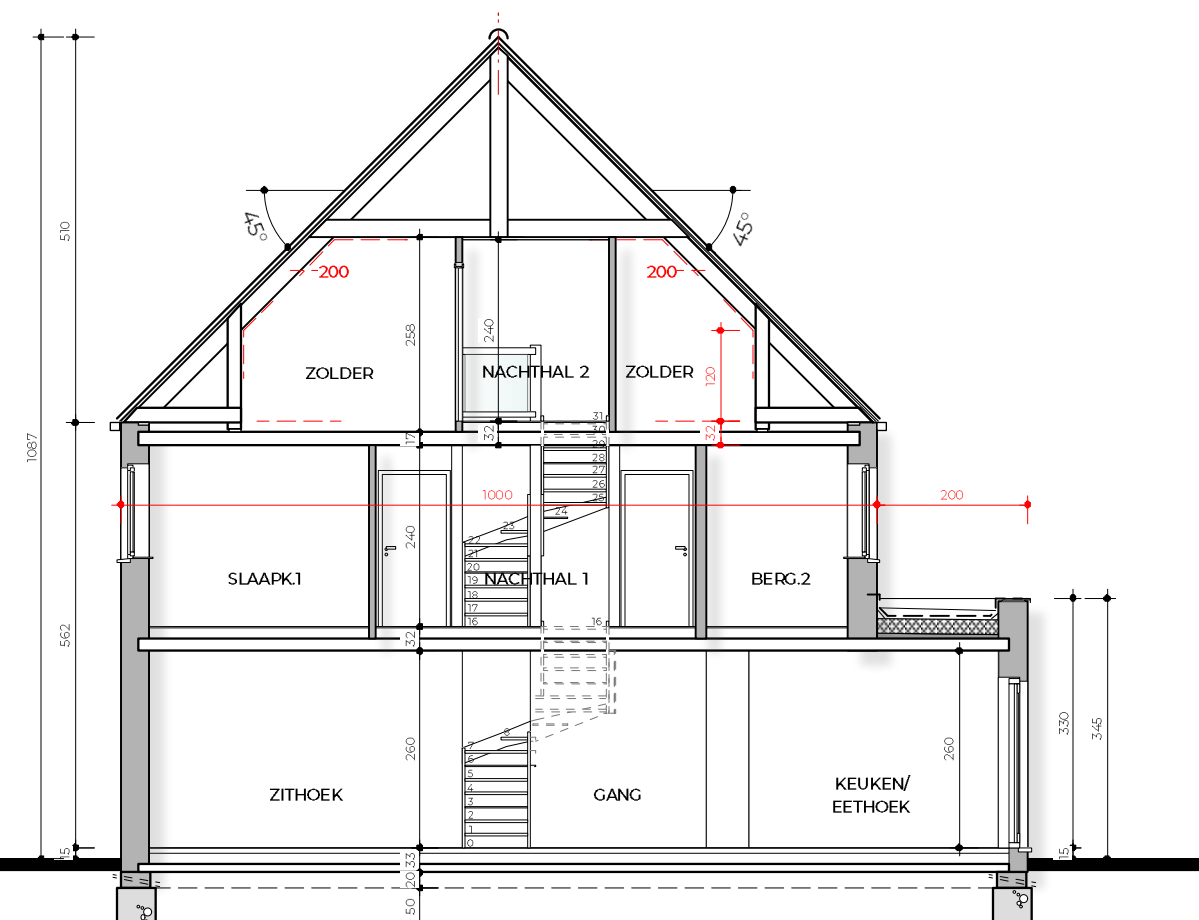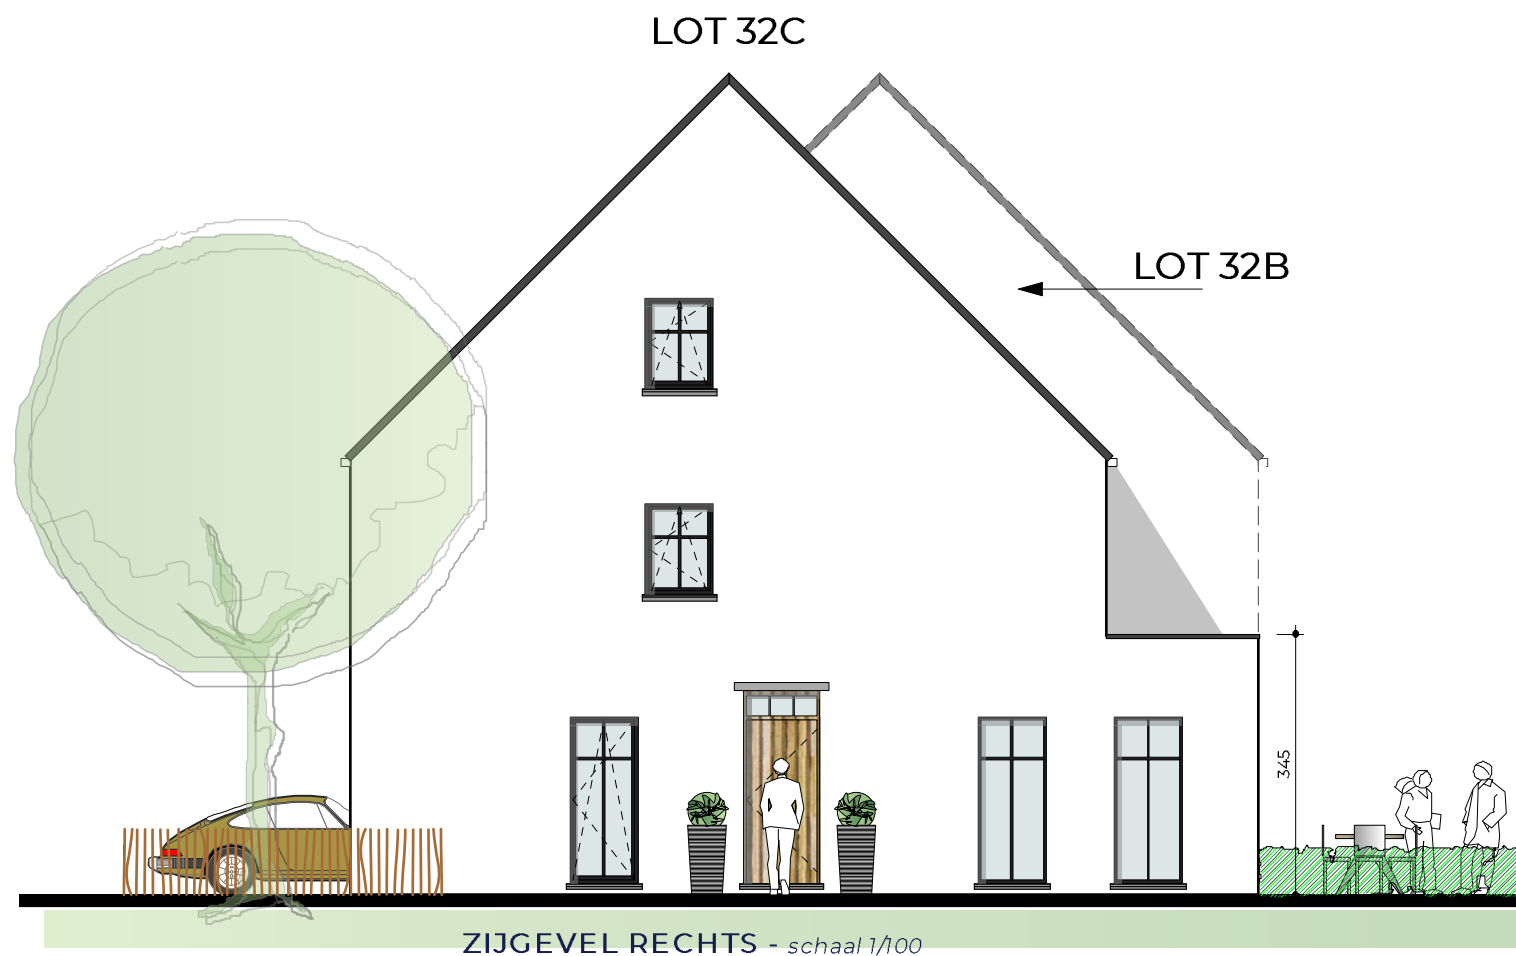

ZONHOVEN

S P L E N D I D W O N I N G B O U W

LOT 32 C

.voorontwerp onder voorbehoud van goedkeuring door de bevoegde diensten
 .inplanting tuinberging: aanpassen verkaveling nodig
 .deze plannen zijn eigendom van SPLENDID woningbouw en
 mogen zonder hun toelating niet gebruikt of gecopieerd worden

