

GEMEENTE BERLAAR

nr.

wijziging

datum

naam

afdeling 1

sectie C

deling hoeve

percelen 805/f-dl, 806/c-dl, 893/l

Opgemaakt door:

Alaers & partners

architectuur planologie topografie infrastructuur

Dokter Van der Borghstraat 3, 2590 Berlaar

tel 03-482 37 38 03-482 48 20

www.alaerspartners.be

SCHAAL: 1/500

Dossier: 3533.00

Meetplan

11

-

sites35\...\3533 P10A meetplan deling hoeve.dwg

06.11.2024

voorlopig plan


kavel 1A - hoeve met grond
gelegen aan Kegelstraat 35

GROOT VOLGENS METING: 1.658 m²
afdeling 1, sectie C, bestaande uit:

- kavel 1A.1: perceel 805/f-dl en 806/c-dl
groot volgens meting: 1.652 m²
- kavel 1A.2: perceel 893/l
groot volgens meting: 6 m²

kavel 1B - grond
gelegen aan Kegelstraat 35

GROOT VOLGENS METING: 1.658 m²
afdeling 1, sectie C, perceel 806/c-dl

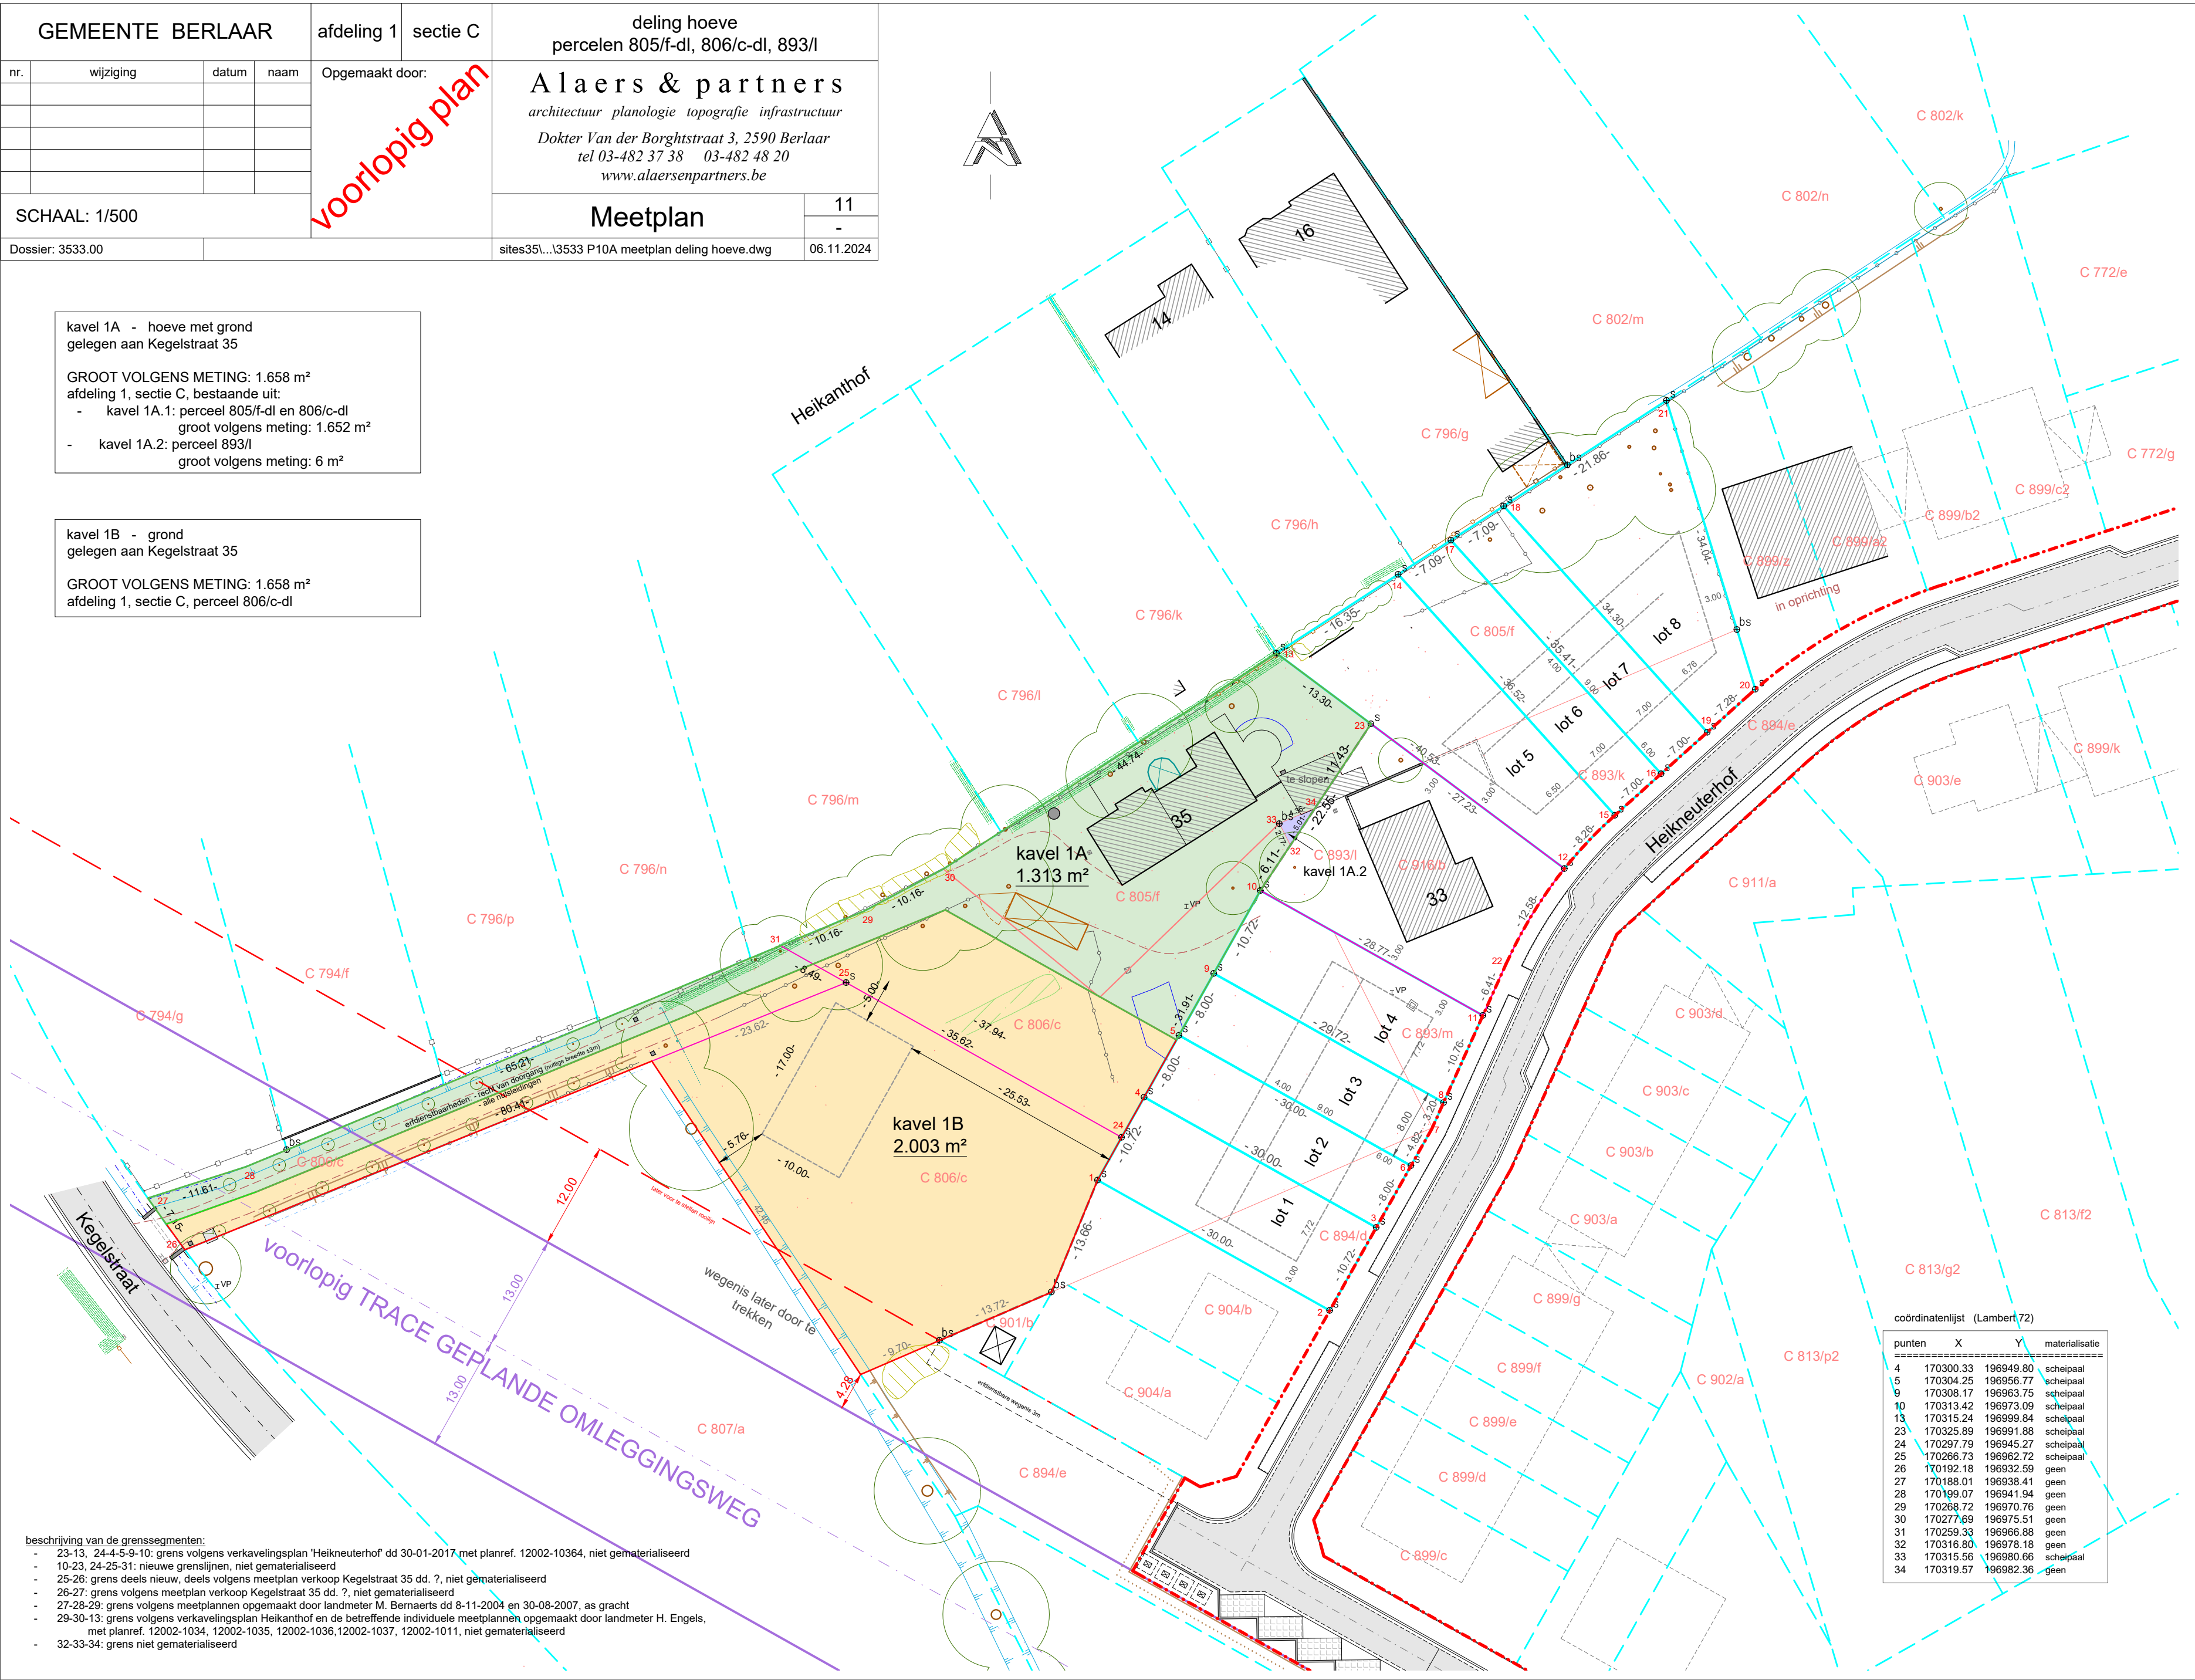

beschrijving van de grenssegmenten:

- 23-13, 24-4,5-9-10: grens volgens verkavelingsplan 'Heikneuterhof' dd 30-01-2017 met planref. 12002-10364, niet gematerialiseerd
- 10-23, 24-25-31: nieuwe grenslijnen, niet gematerialiseerd
- 25-26: grens deels nieuw, deels volgens meetplan verkoop Kegelstraat 35 dd. ?, niet gematerialiseerd
- 26-27: grens volgens meetplan verkoop Kegelstraat 35 dd. ?, niet gematerialiseerd
- 27-28-29: grens volgens meetplannen opgemaakt door landmeter M. Bernaerts dd 8-11-2004 en 30-08-2007, as gracht
- 29-30-13: grens volgens verkavelingsplan Heikanthof en de betreffende individuele meetplannen opgemaakt door landmeter H. Engels, met planref. 12002-1034, 12002-1035, 12002-1036, 12002-1037, 12002-1011, niet gematerialiseerd
- 32-33-34: grens niet gematerialiseerd

coördinatenlijst (Lambert 72)			
punten	X	Y	materialisatie
4	170300.33	196949.80	scheipaal
5	170304.25	196956.77	scheipaal
9	170308.17	196963.75	scheipaal
10	170313.42	196973.09	scheipaal
13	170315.24	196999.84	scheipaal
23	170325.89	196991.88	scheipaal
24	170297.79	196945.27	scheipaal
25	170266.73	196962.72	scheipaal
26	170192.18	196932.59	geen
27	170188.01	196938.41	geen
28	170199.07	196941.94	geen
29	170268.72	196970.76	geen
30	170277.69	196975.51	geen
31	170259.33	196966.88	geen
32	170316.80	196978.18	geen
33	170315.56	196980.66	scheipaal
34	170319.57	196982.36	geen