



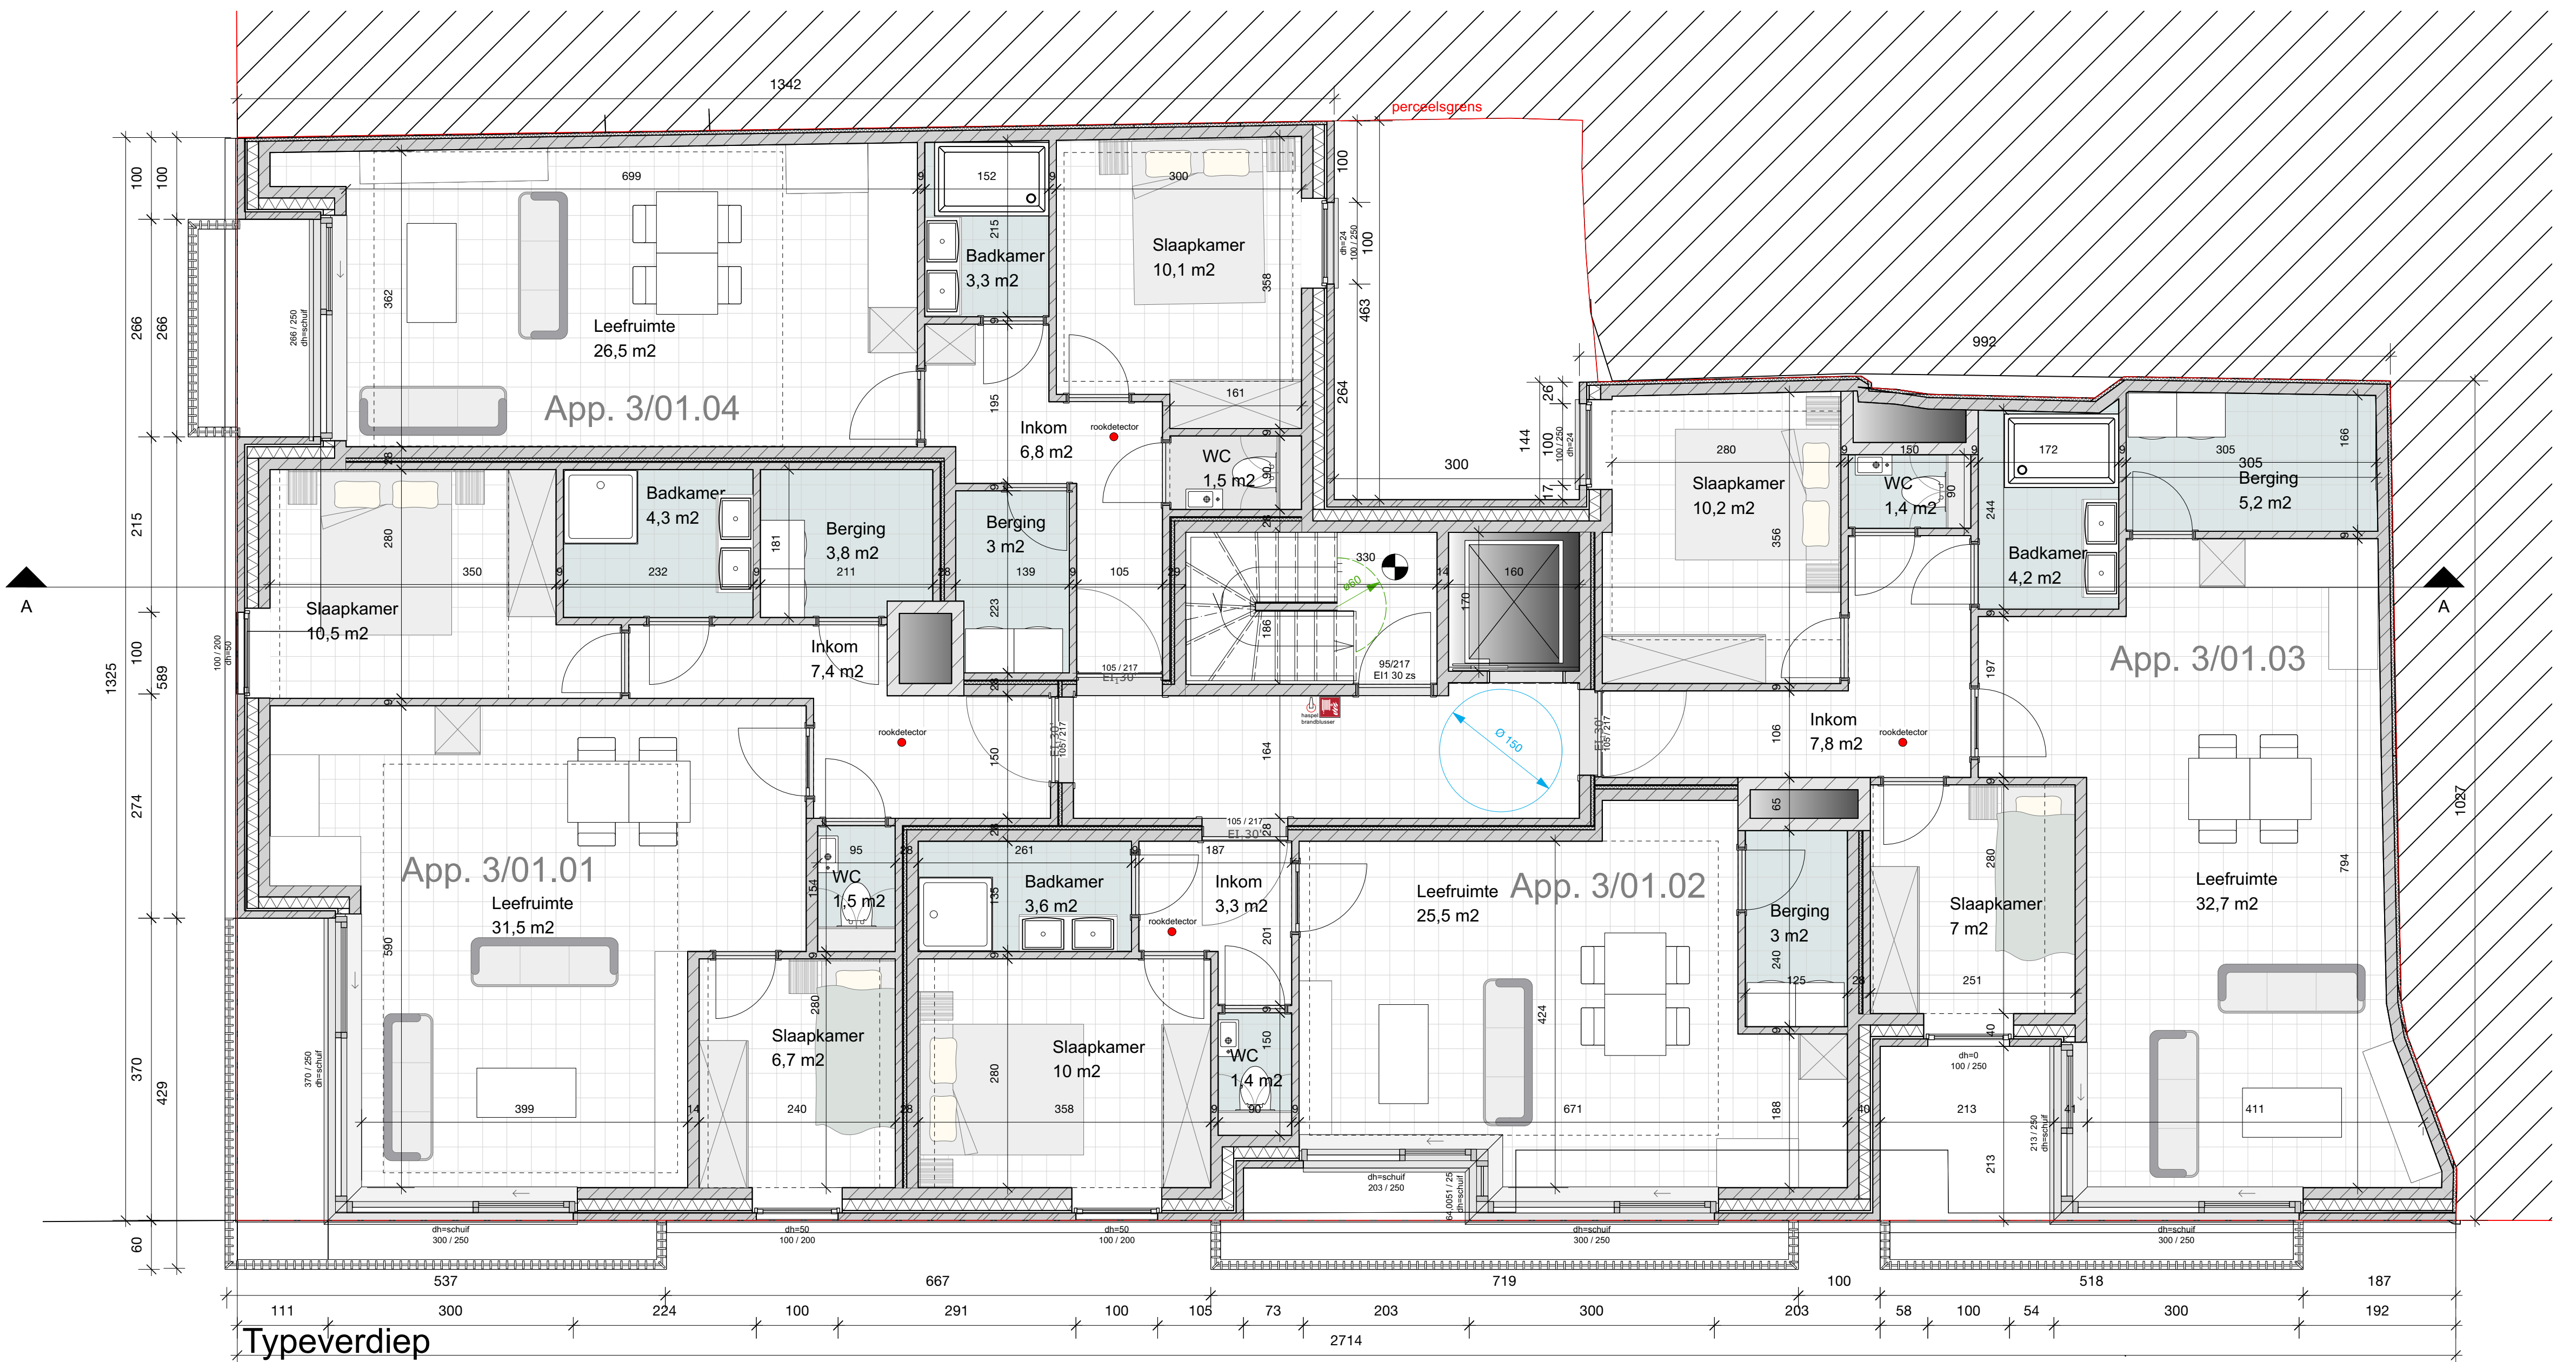

Typeverdiep

Verdiep +1
1:50

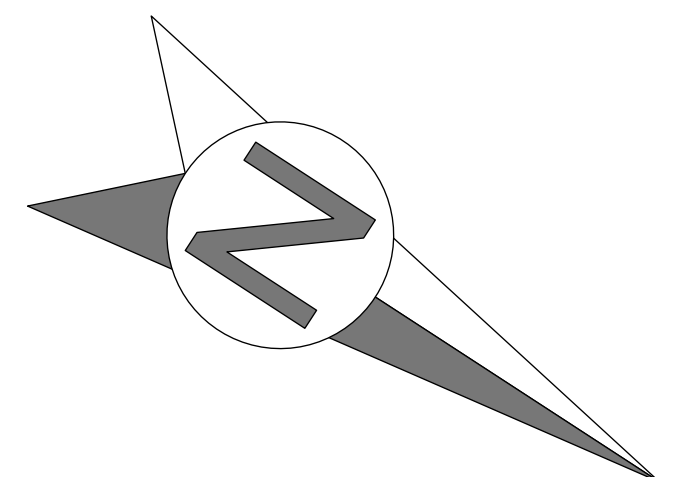

DOSSIER	PLAANAAM	DATUM	SCHAAL	B.P.A.
21.1283	BA_bouwenmeergezinswoning_P_N_1_aminde	27/06/2022	1:50	
 ARoMi Helsen Architectuur BV Architect Liesbeth Helsen Overstroomlaan 2, 4100 Melle, België tel. : 059/30 46 49 of 0487/42 70 70 e-mail : info@helsen.nl www.helsen.nl AANVRAAG Bouwen van een meergezinswoning res. Amandine LIGGING hoek schipperstraat 3-3a en Cirkelstraat 14 8400 Oostende Kad. 13° 8' 1", Sie A, nrs 556g2, 546e3, 556e2, 546e3 en 546e3				