
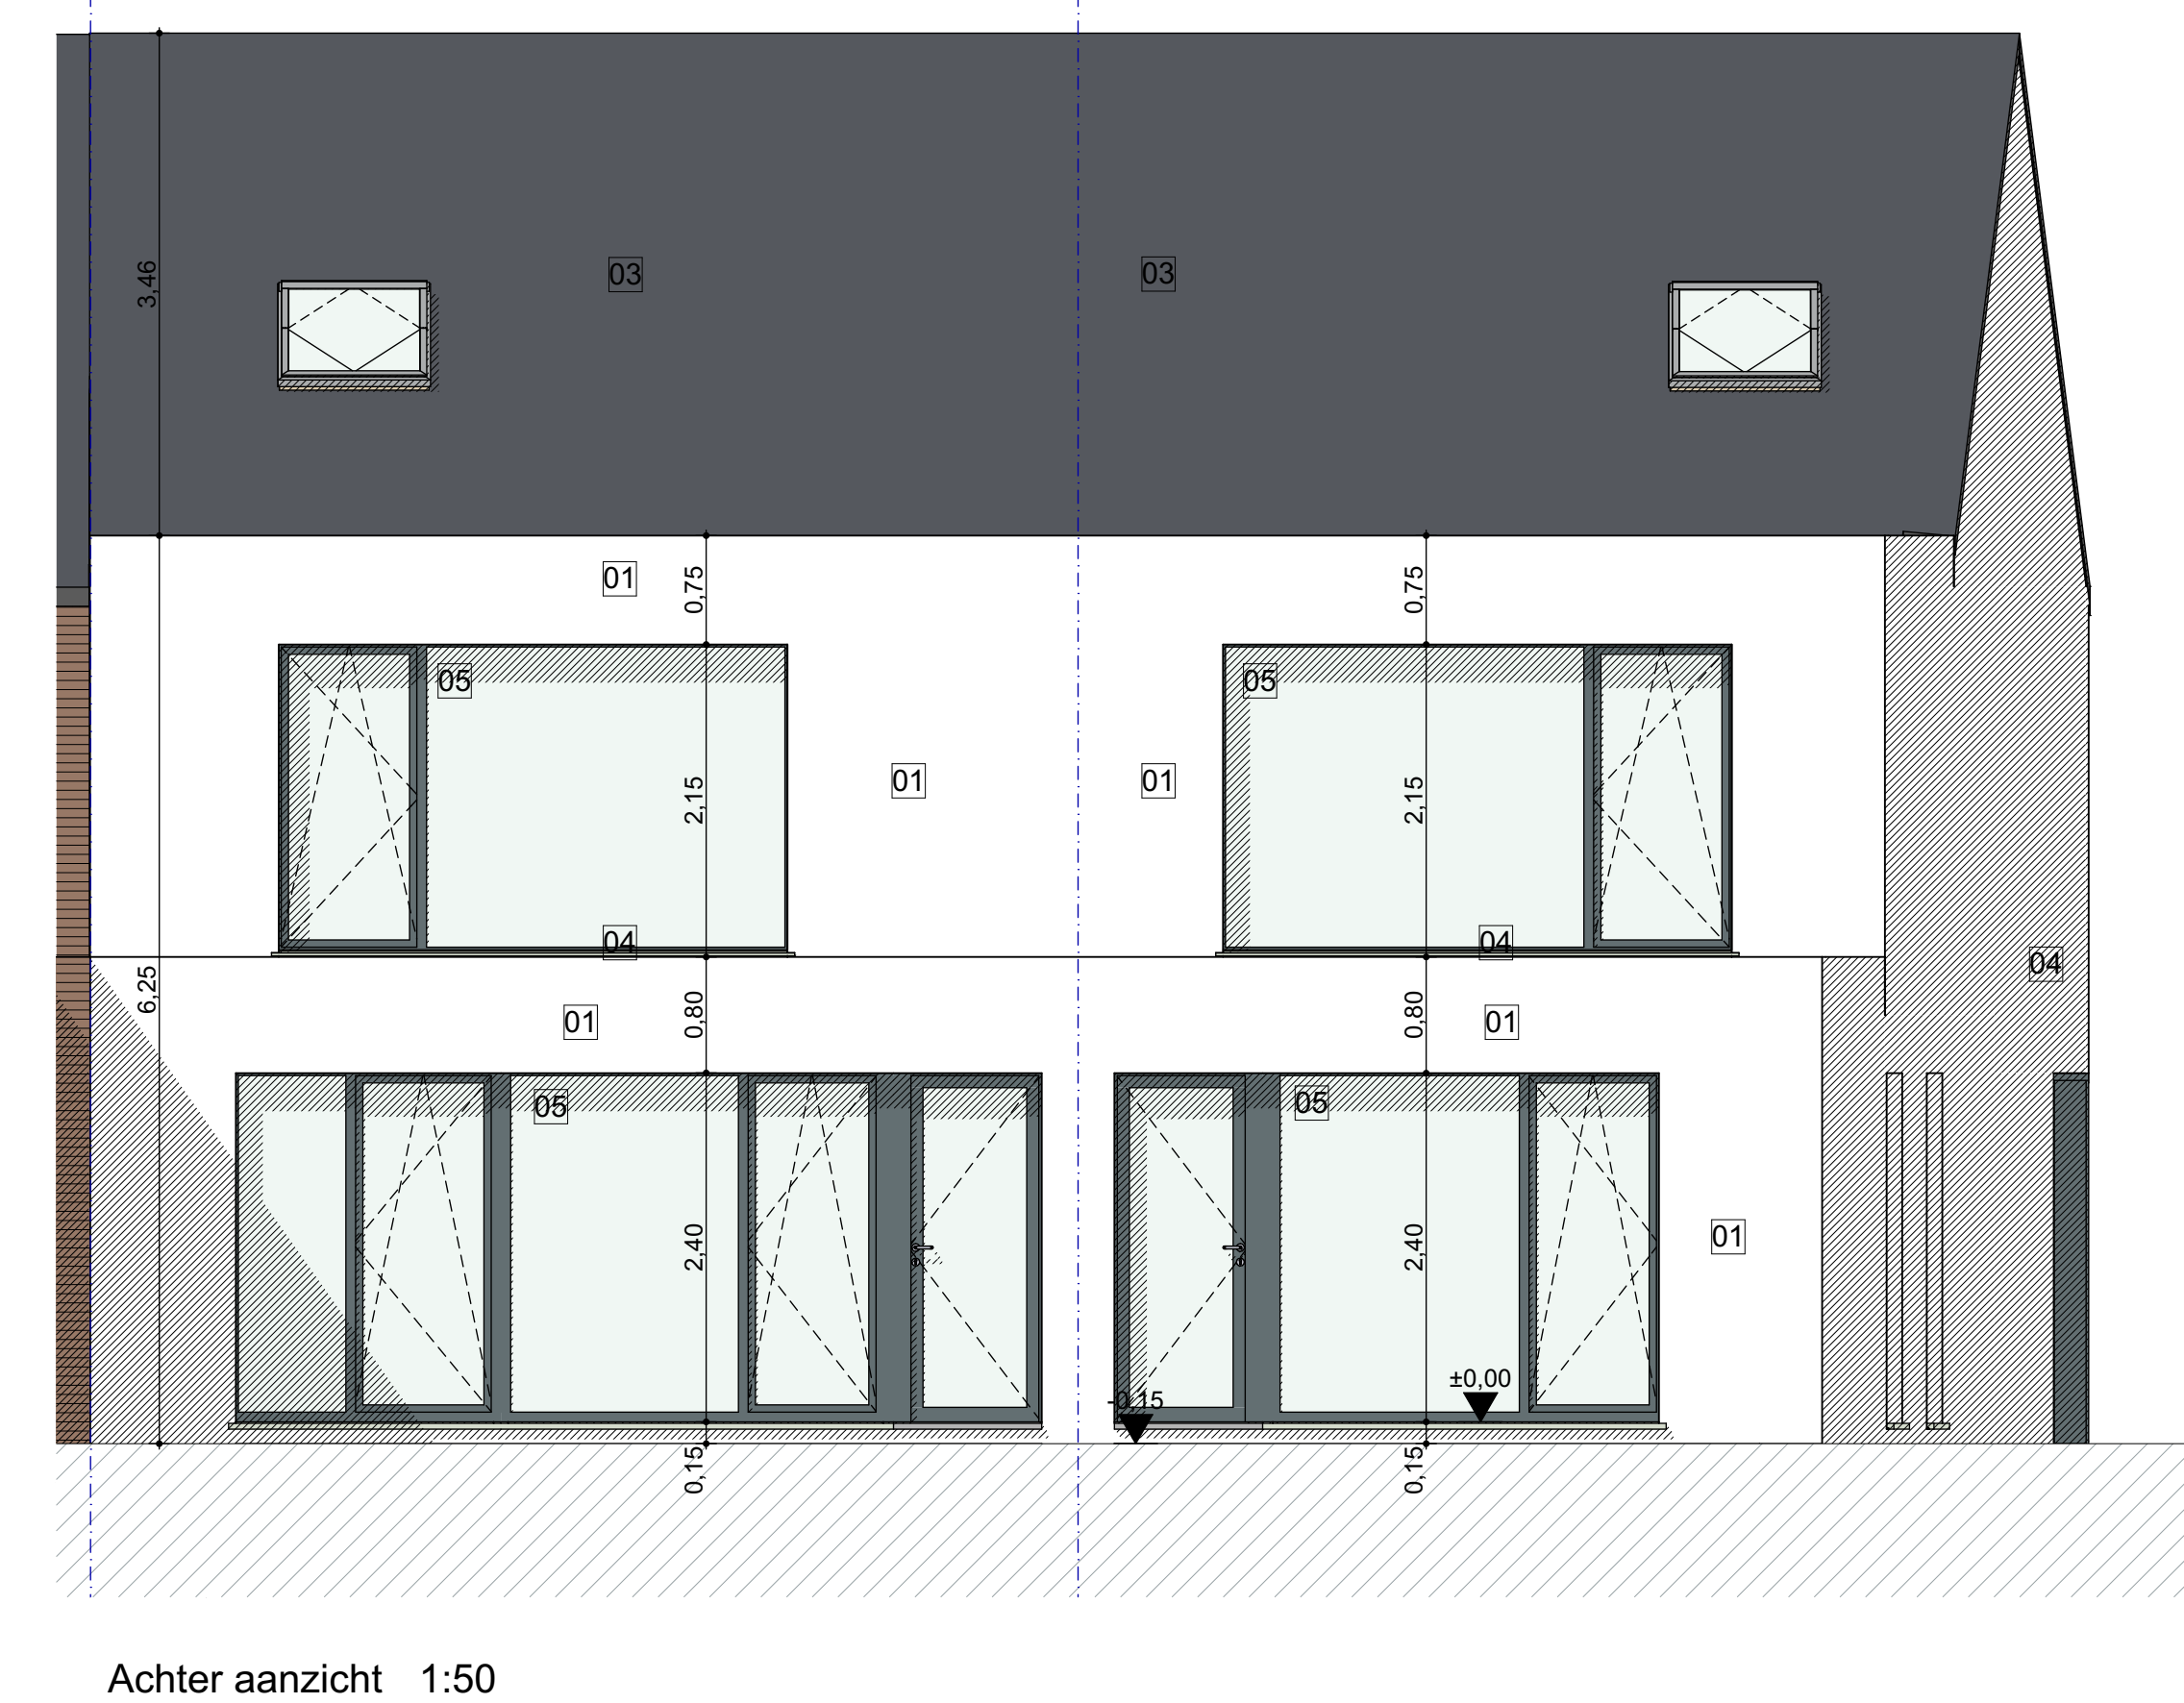
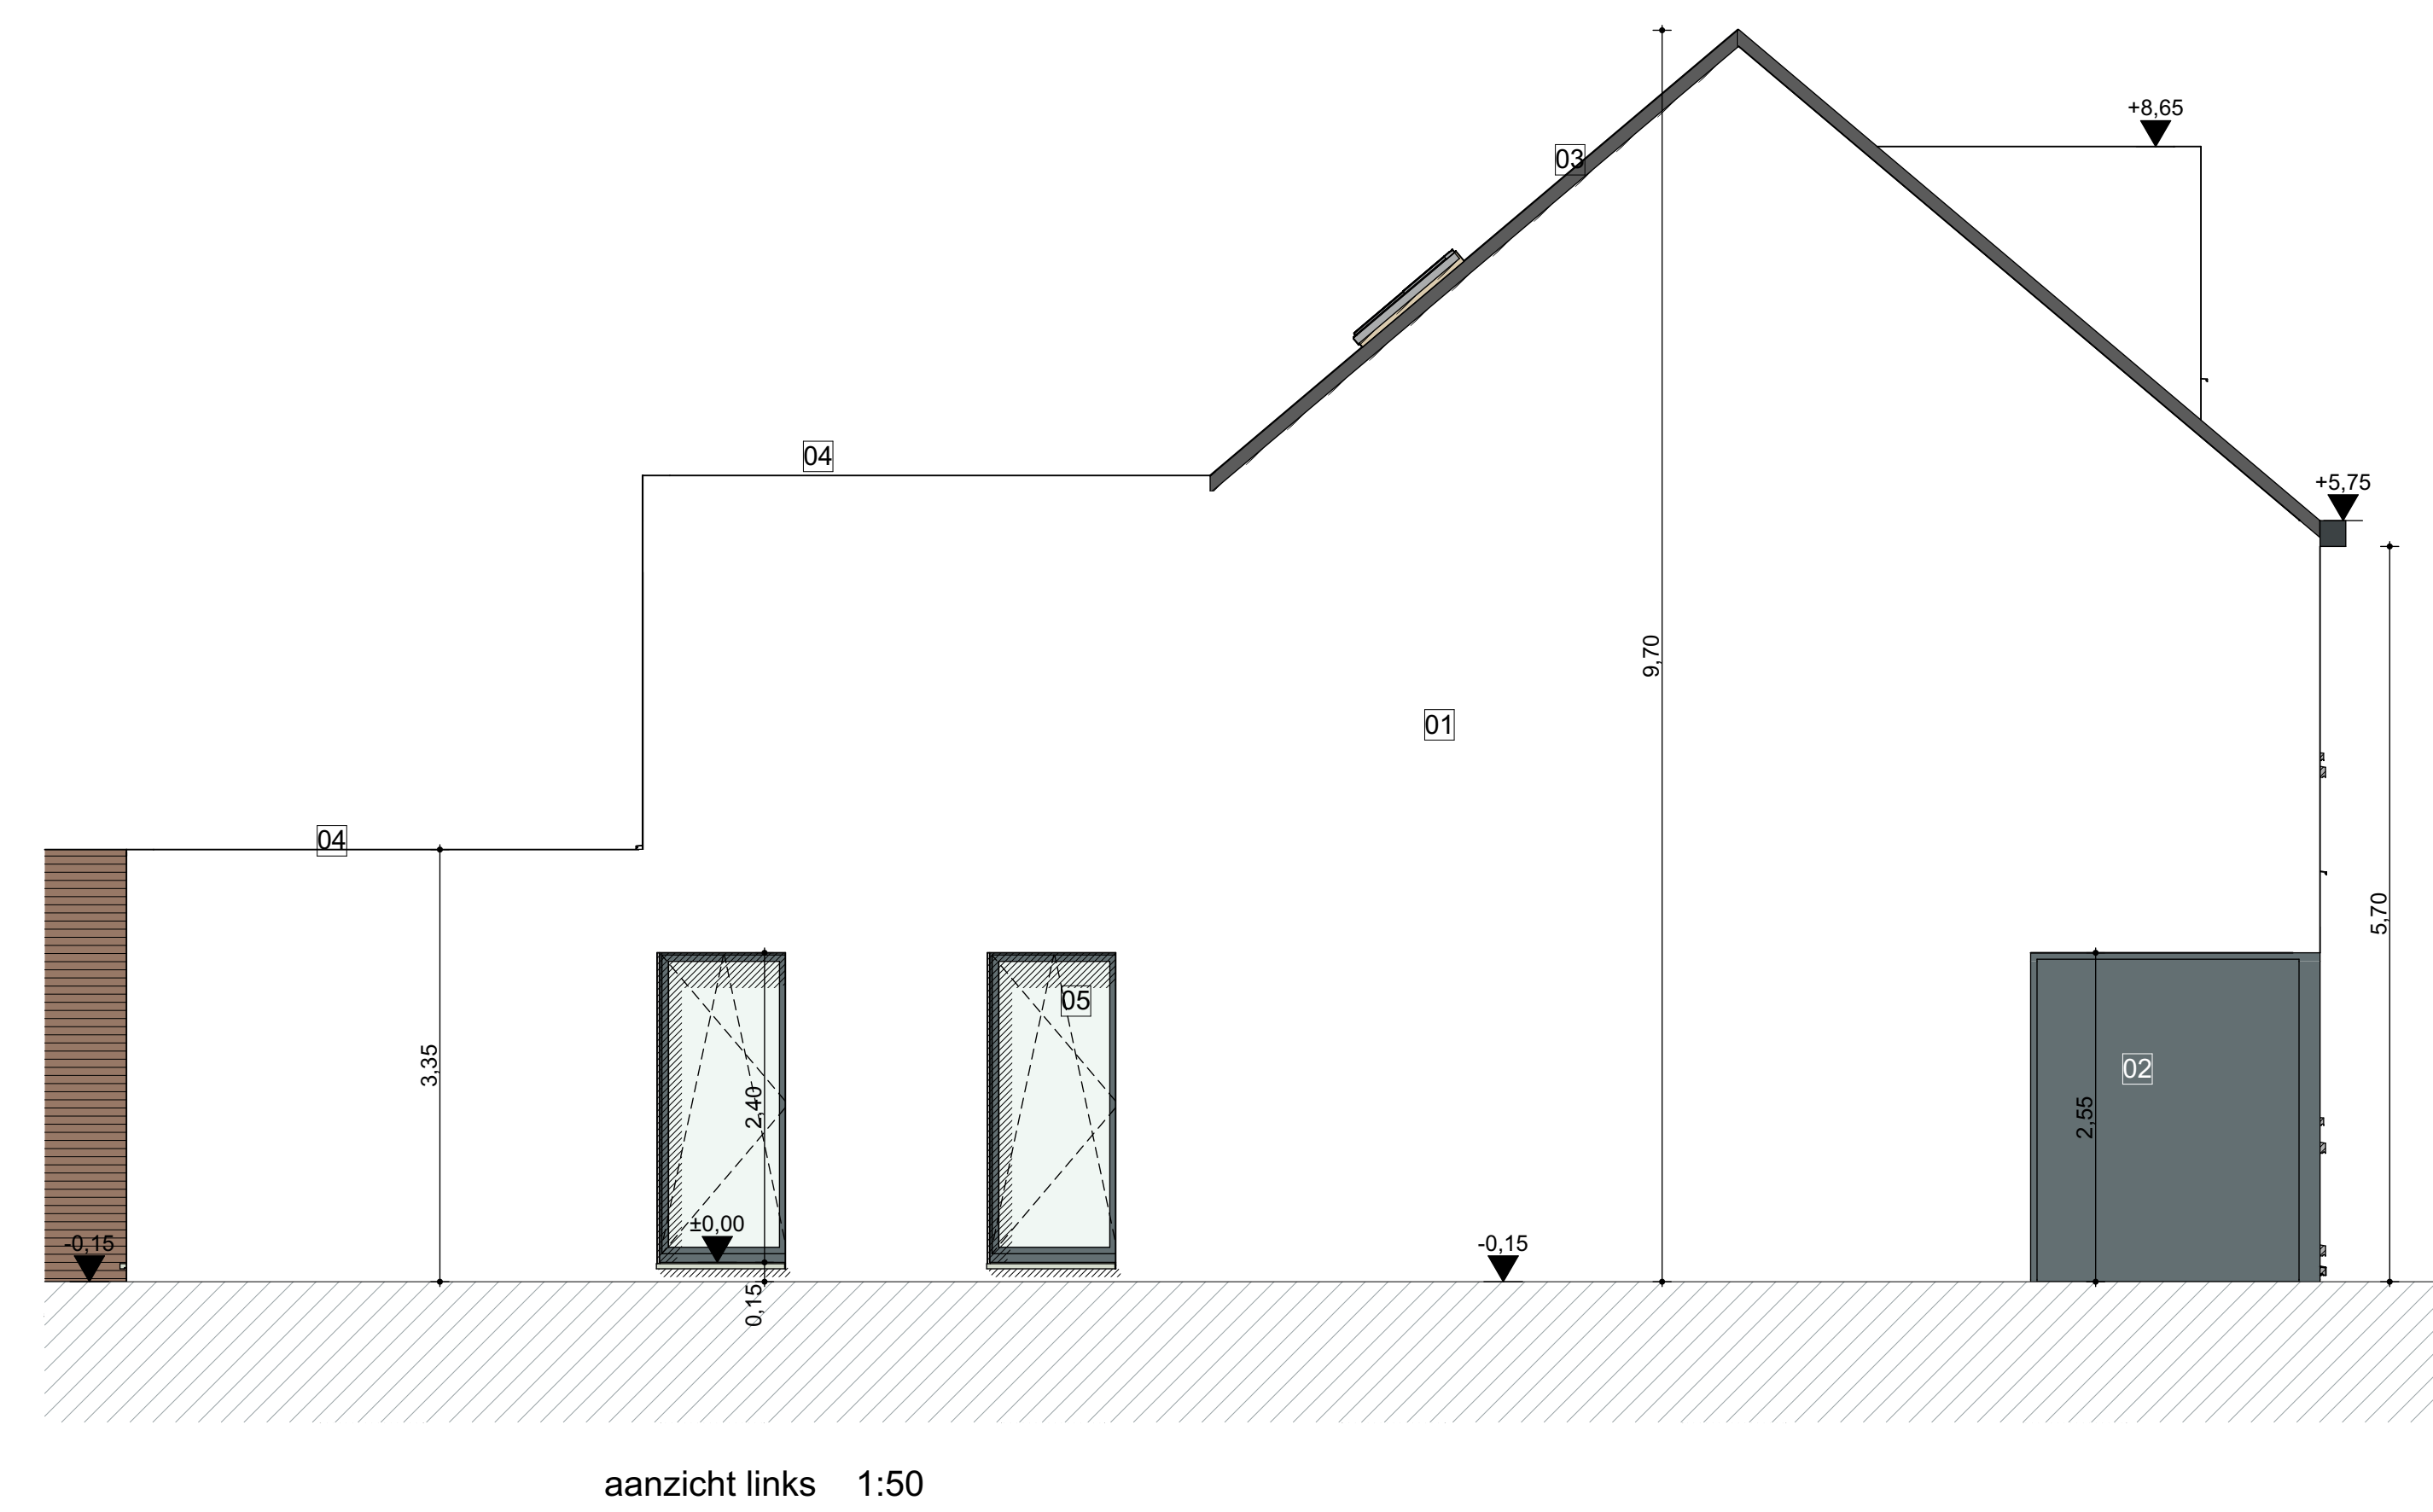
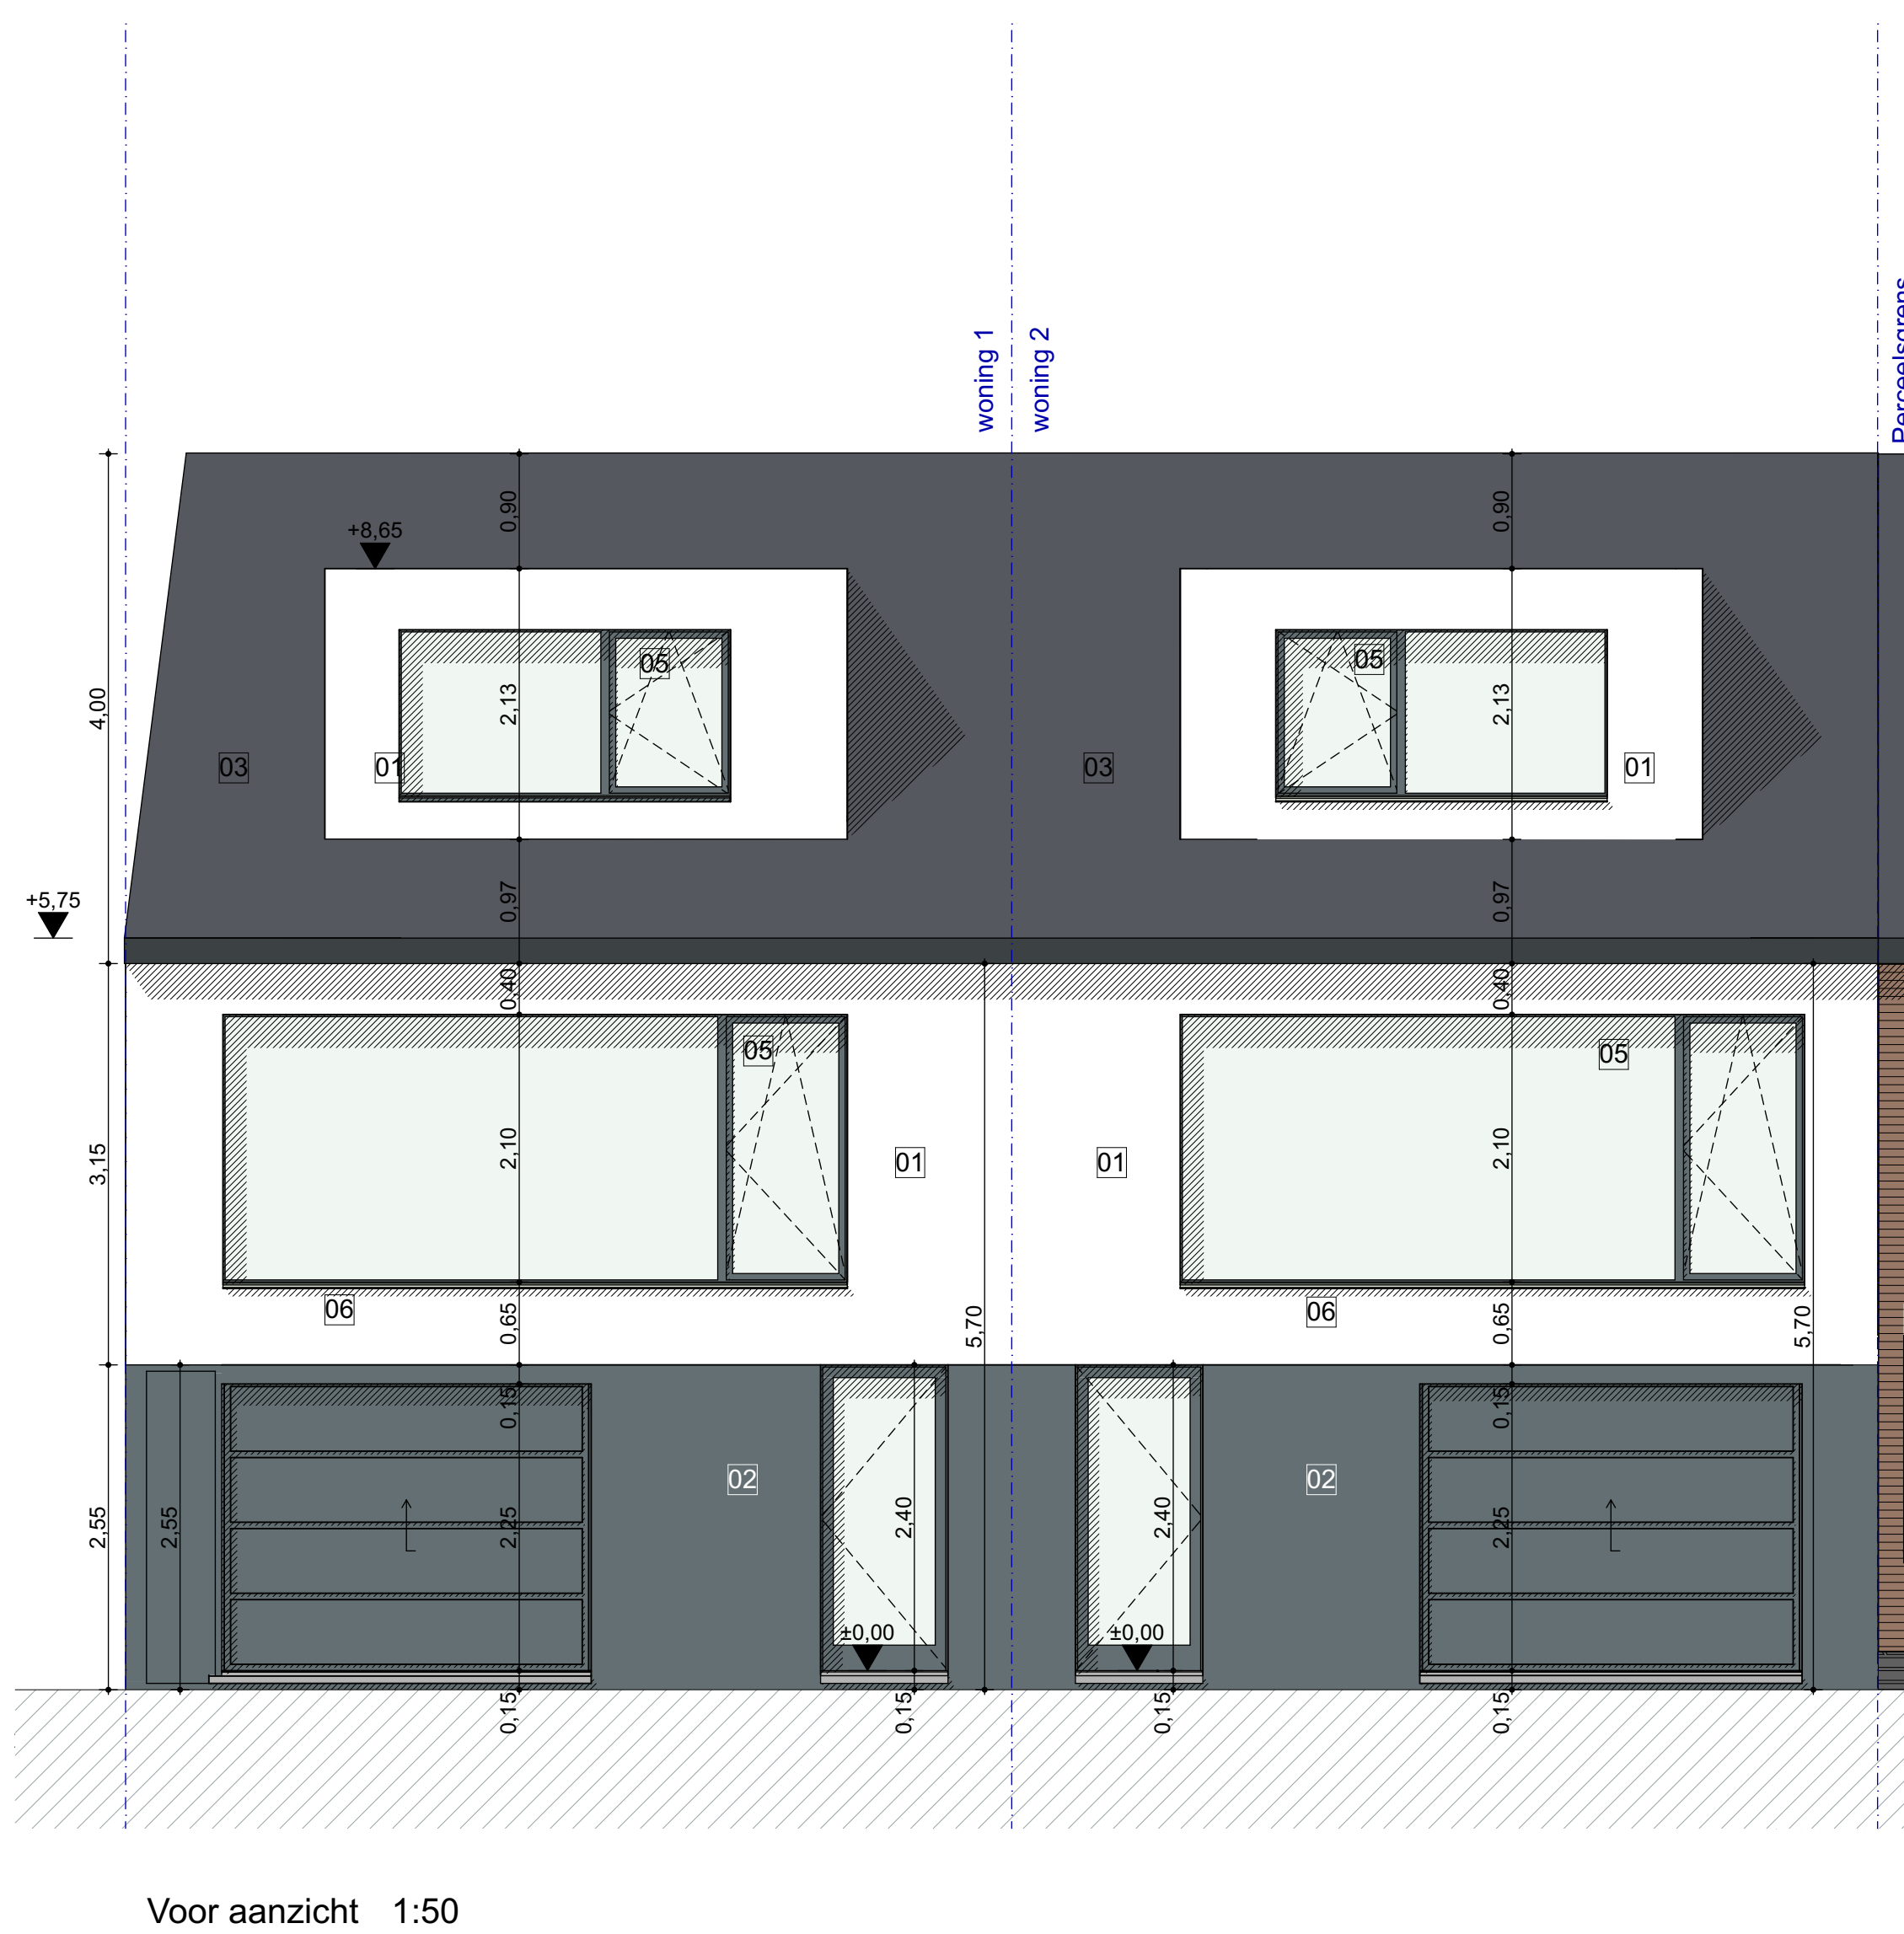
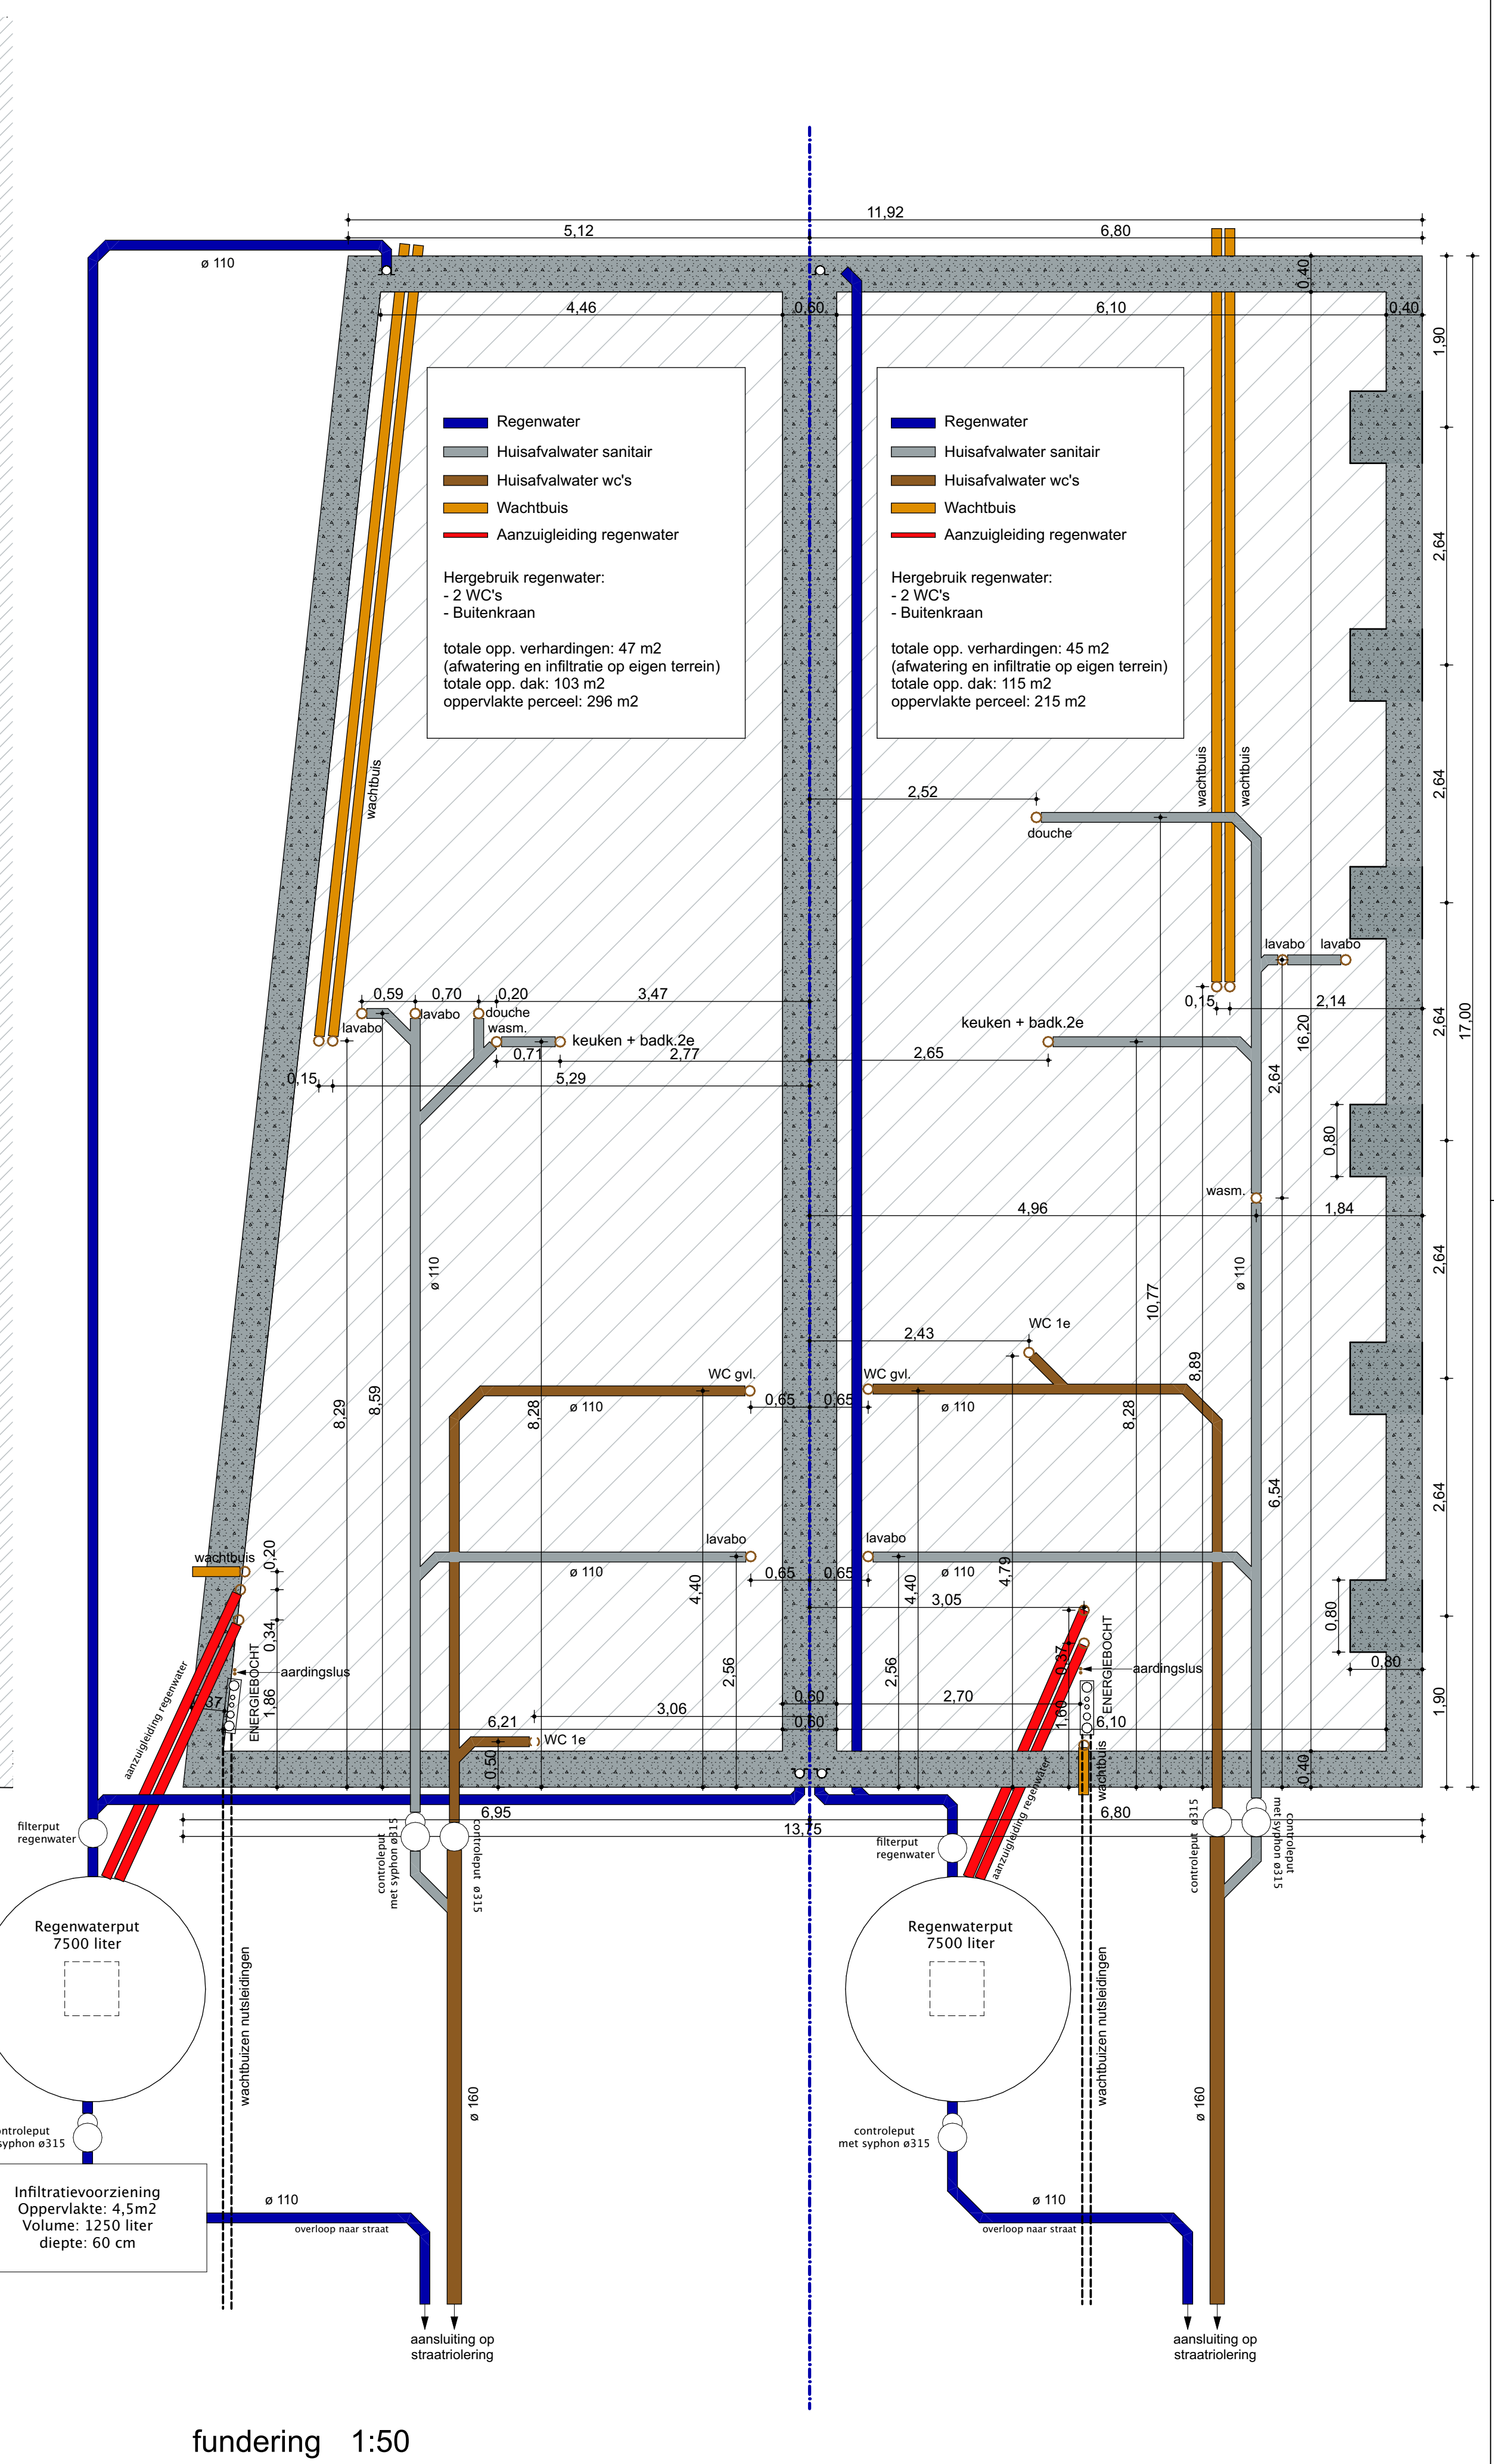
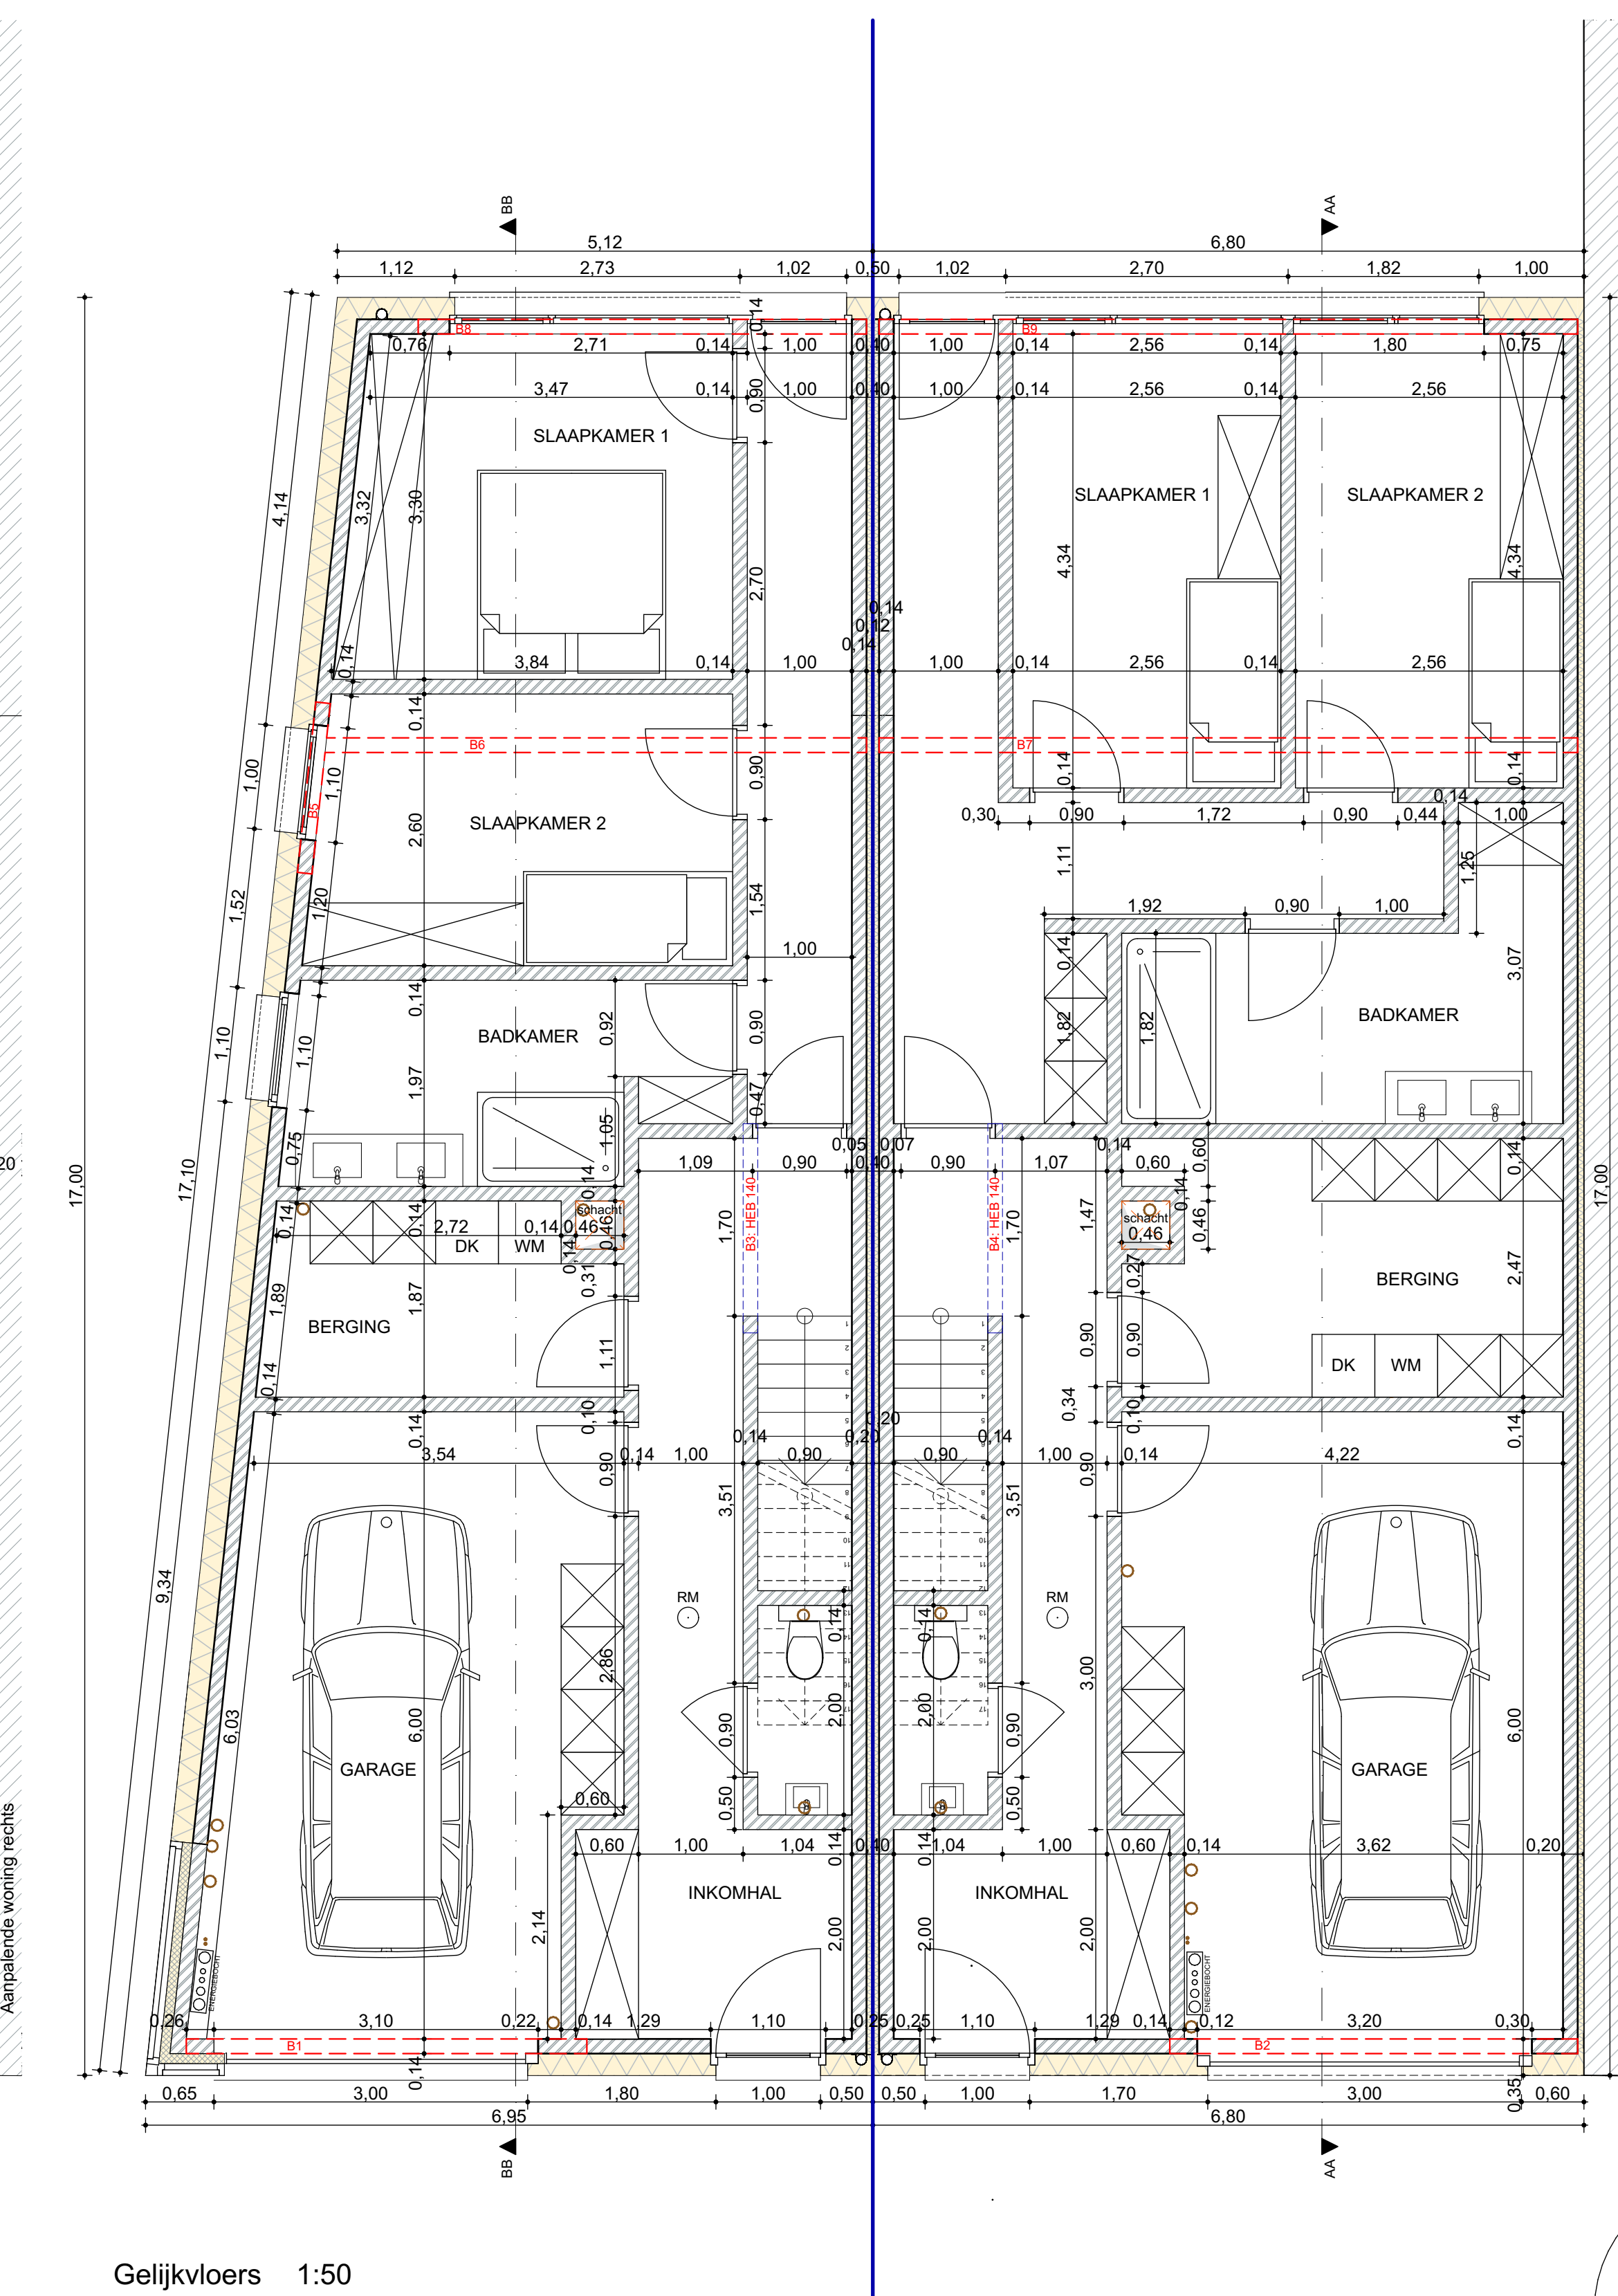
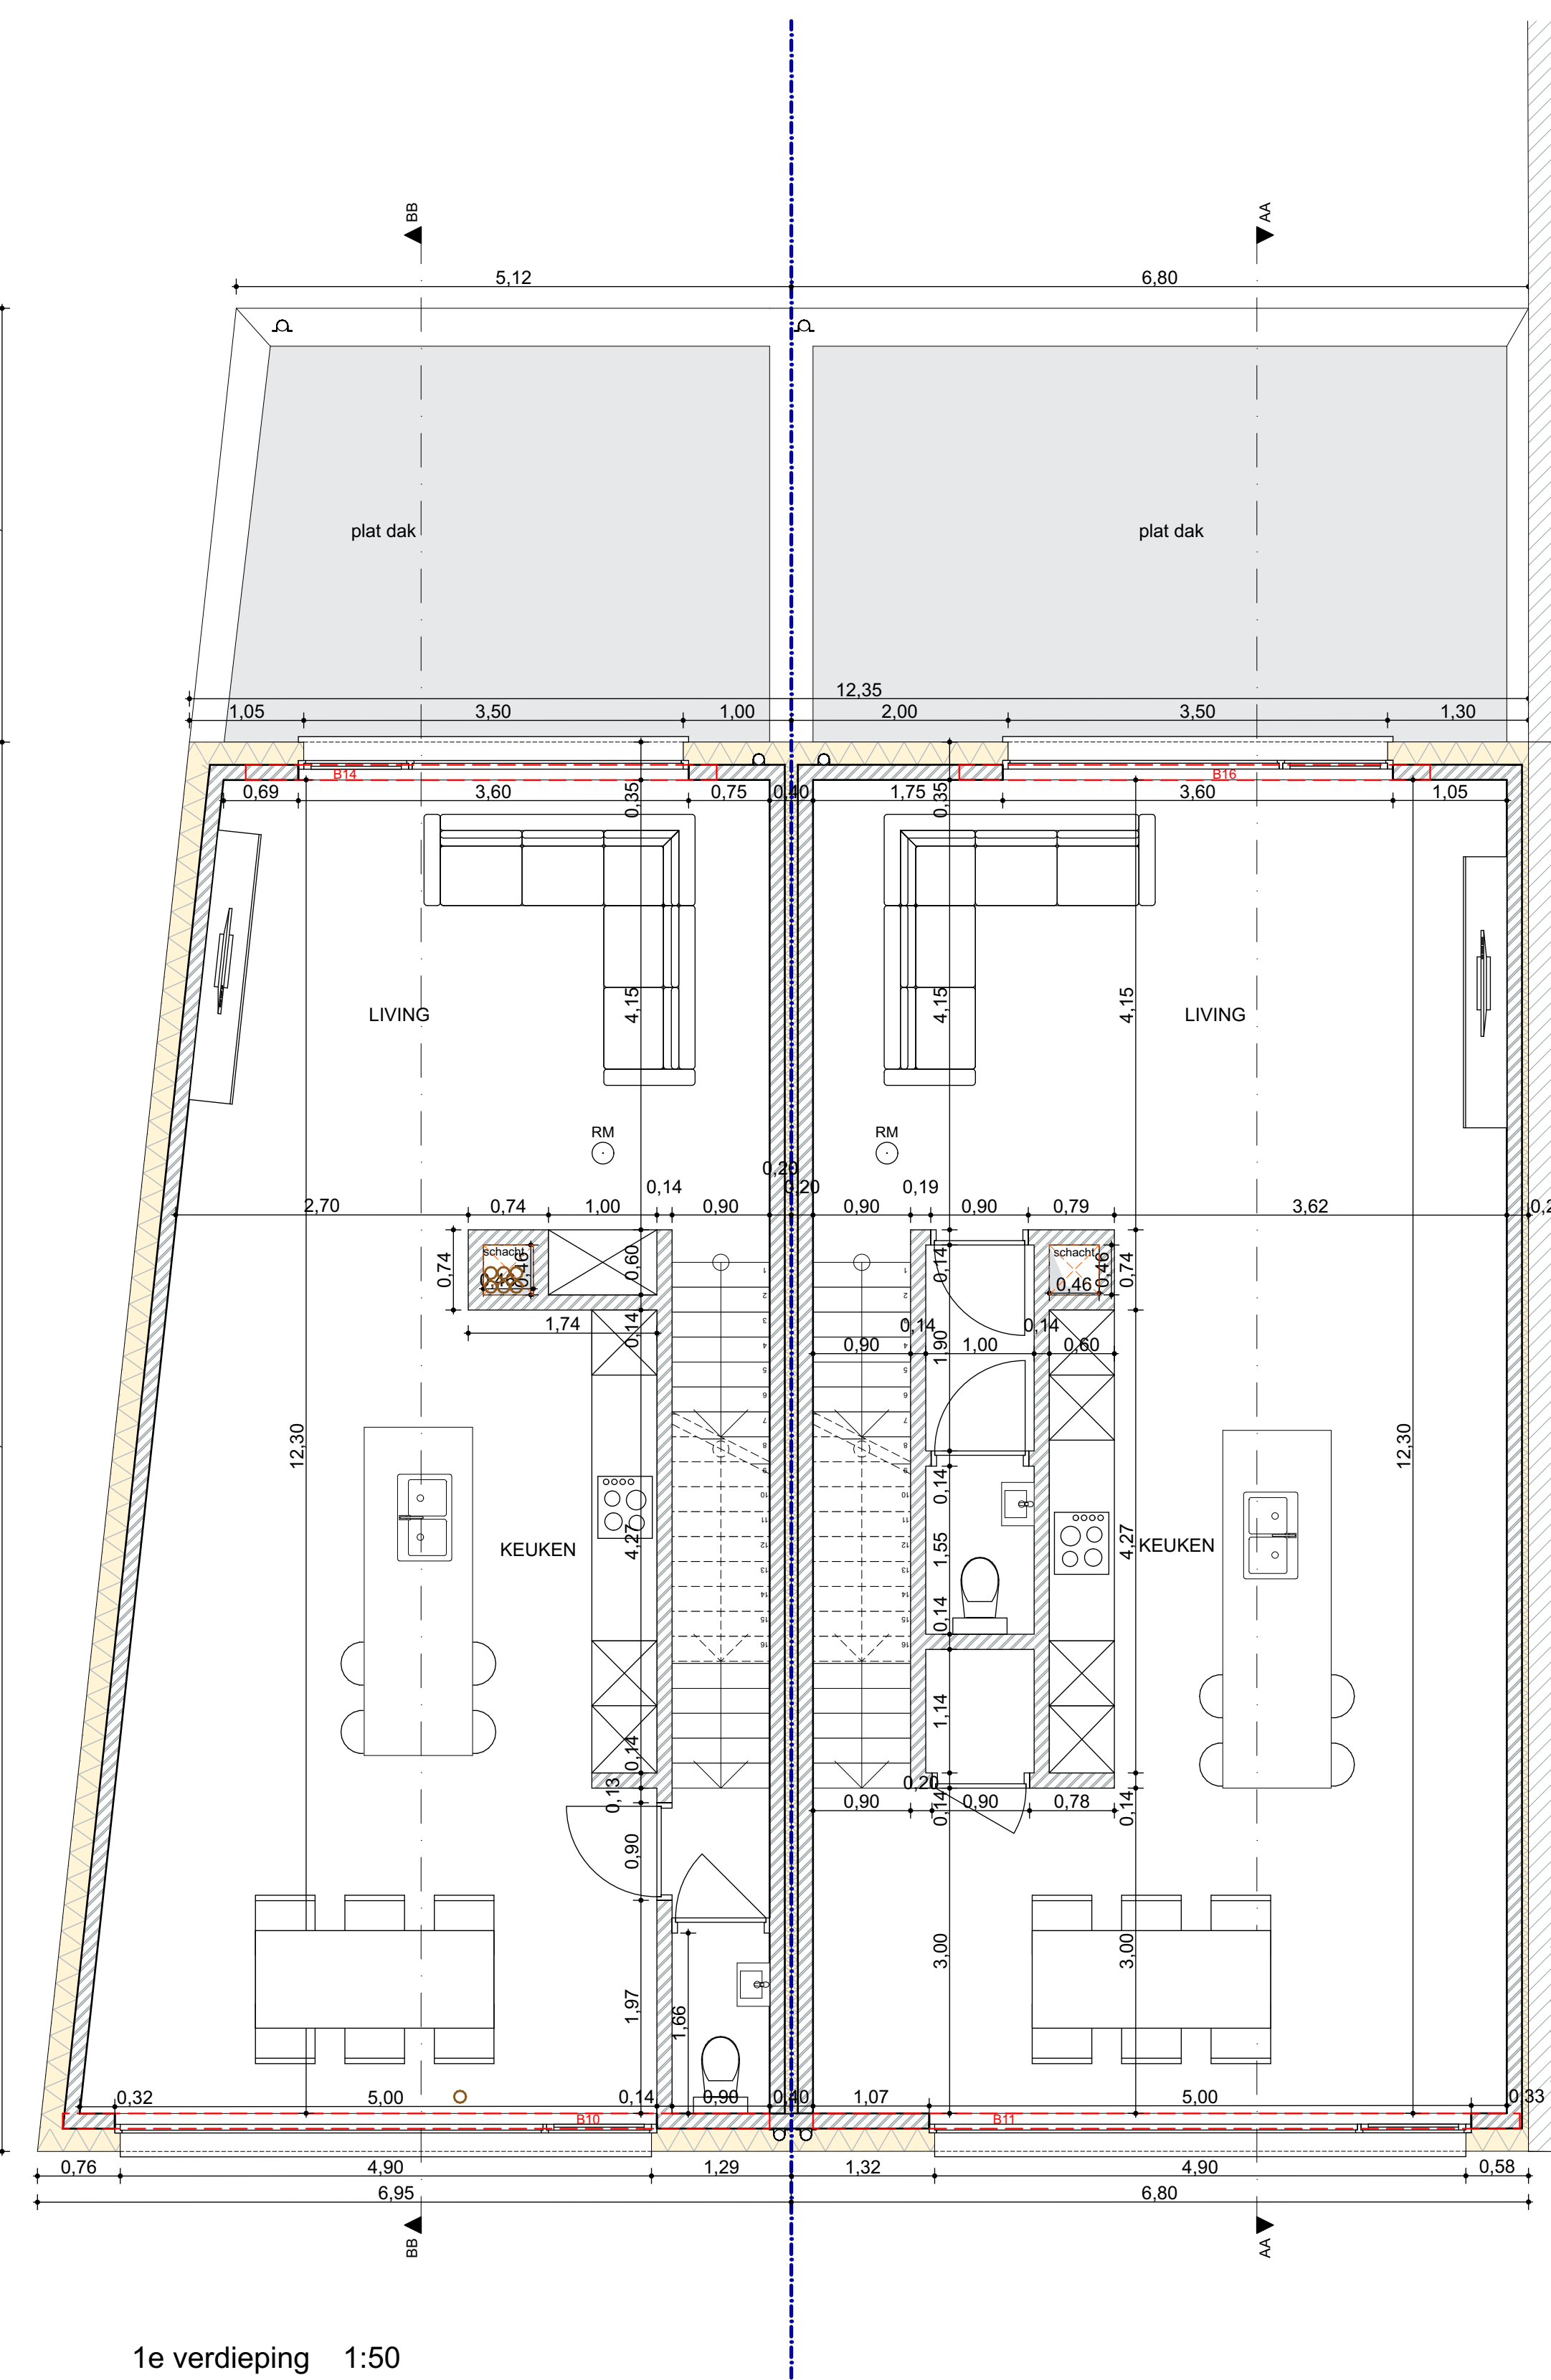


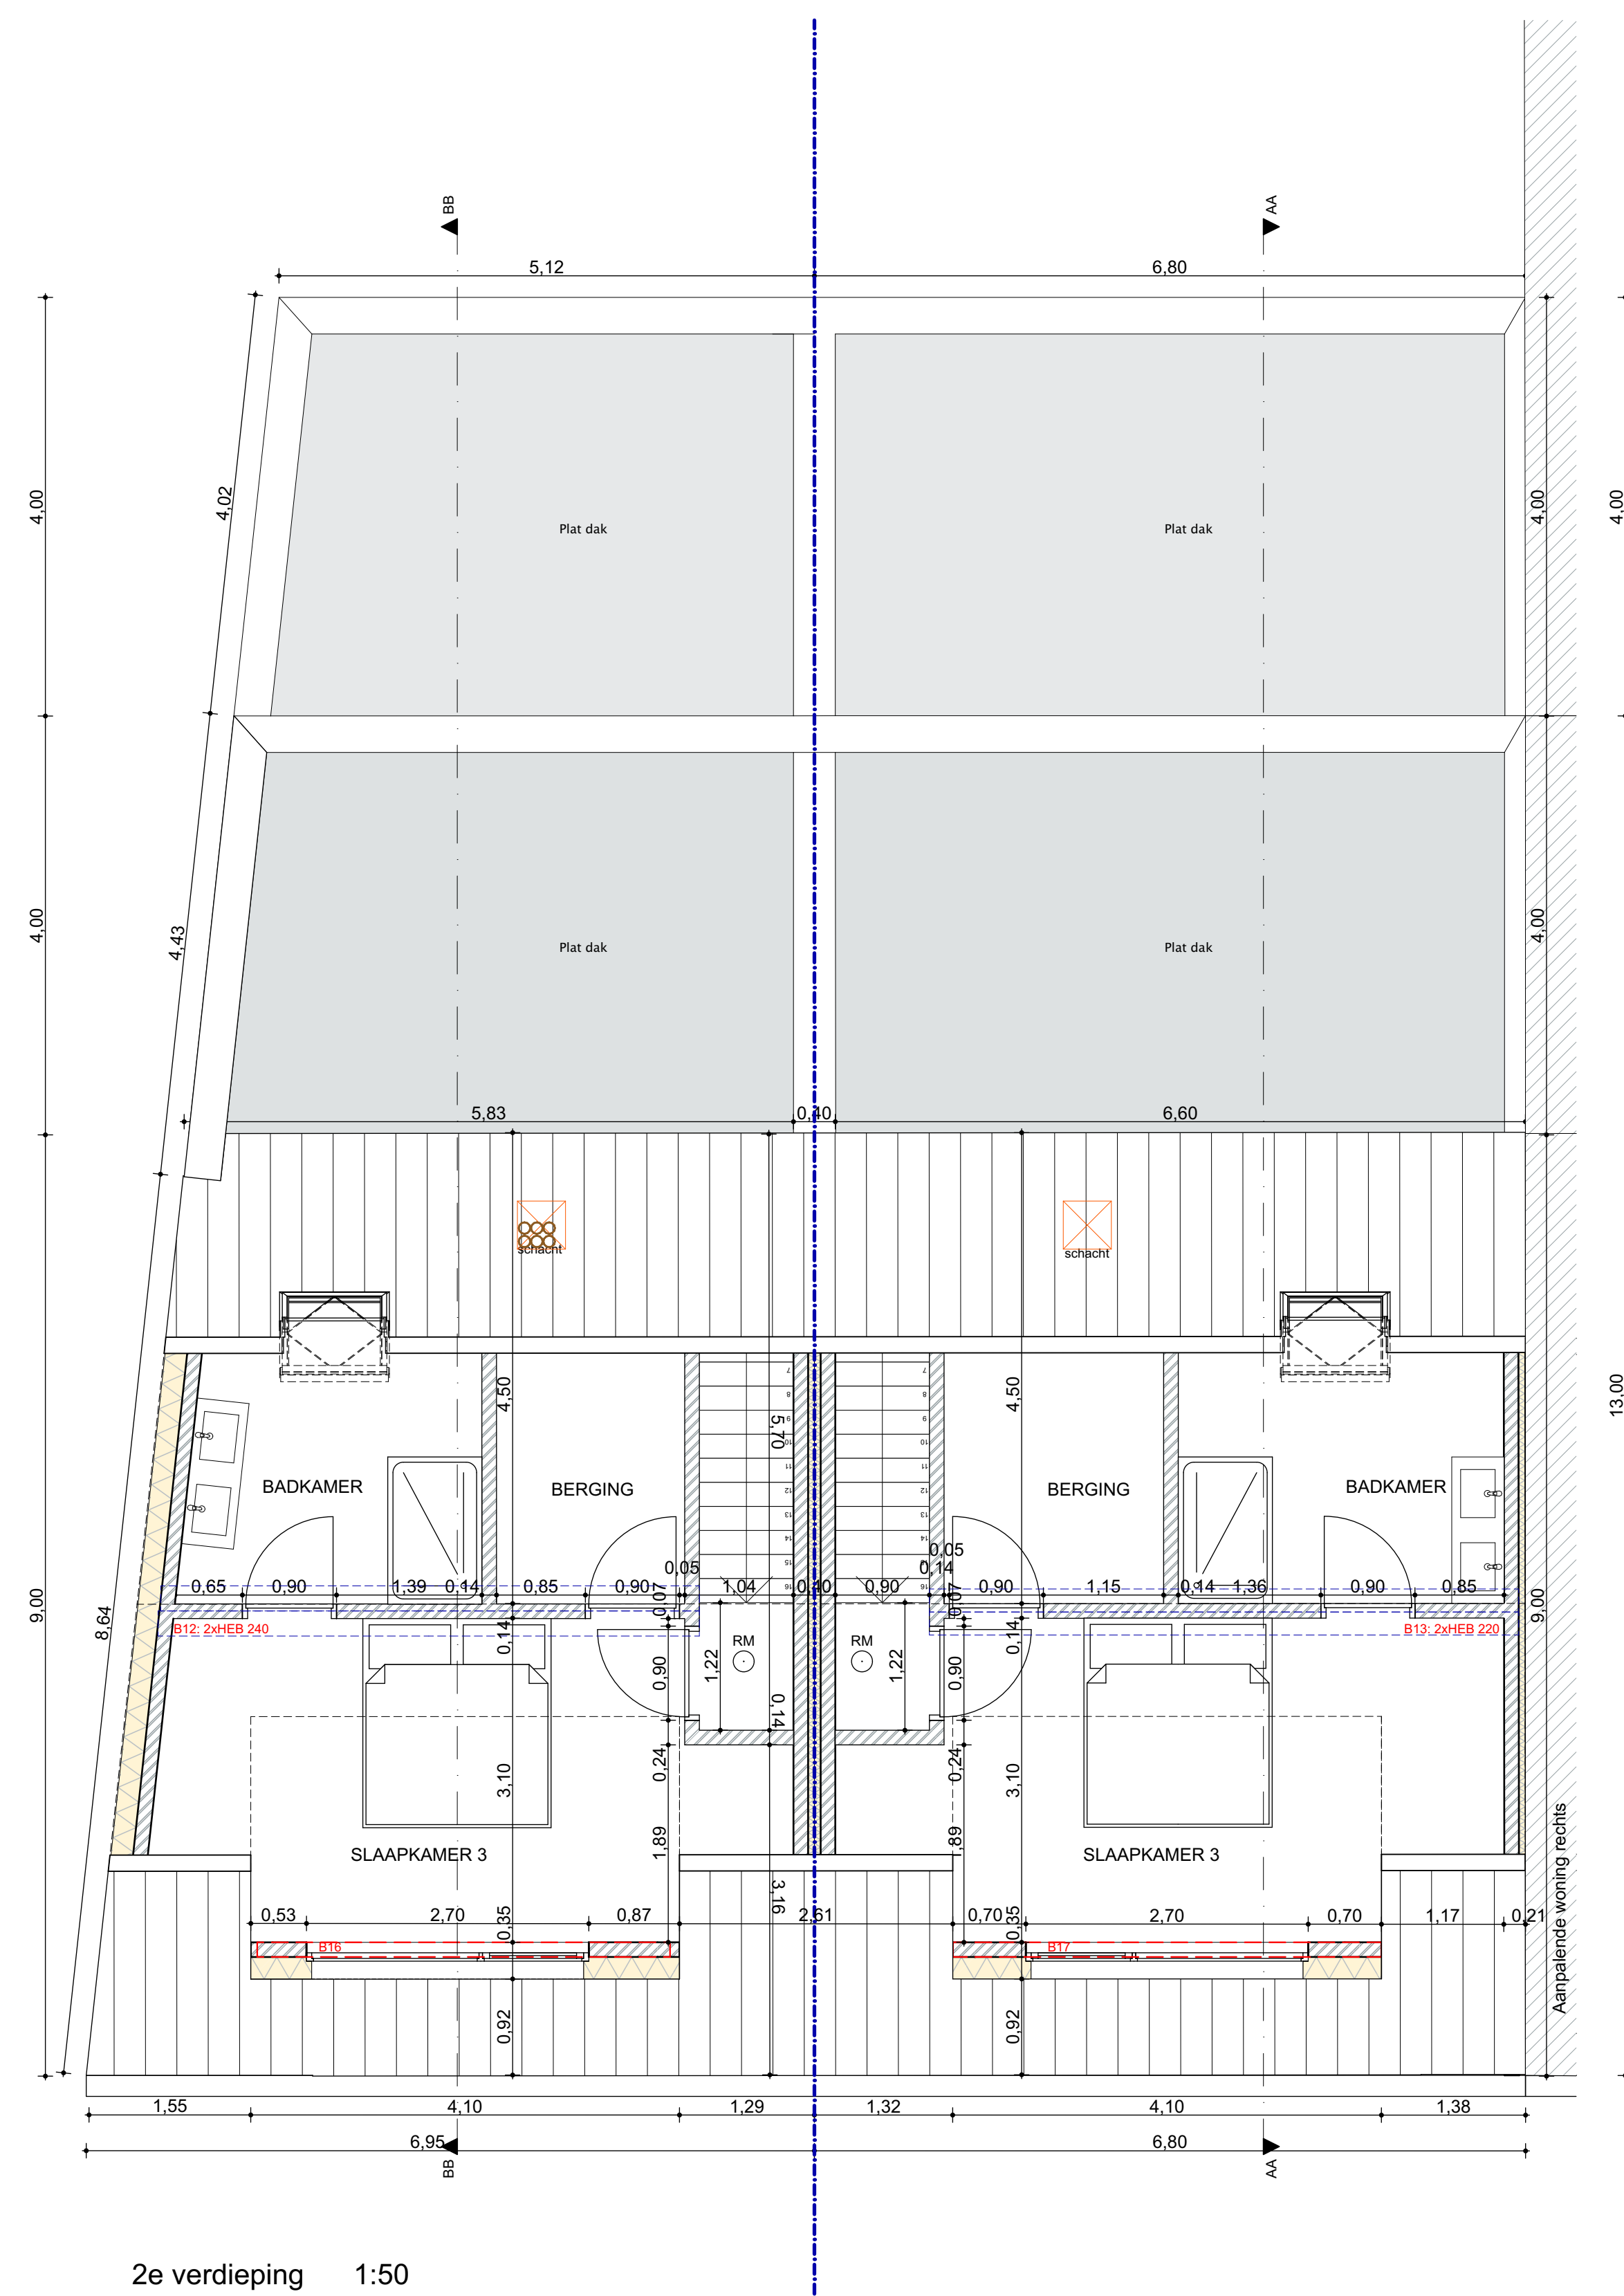

PROVINCIE ANTWERPEN GEMEENTE BORNEM																	
AANVRAAG TOT BOUWEN VAN 2 NIEUWE WONINGEN																	
Ligging: gemeente Bornem - L, De Baendemaakkerstraat - woning 1 + 2																	
BOUWHEER CB BUILDING Hoelkenstraat 5 unit 13 2830 Willebroek	ARCHITECT Sebastiaan Raes Dijkstraat 33 2850 Bornem tel 0478/ 43 65 74 s.raes@skynet.be																
PLANNEN - GEVELS	<table border="1" style="width: 100%; border-collapse: collapse; text-align: center;"> <tr> <td style="width: 25%;">1</td> <td style="width: 25%;">2</td> <td style="width: 25%;"></td> <td style="width: 25%;"></td> </tr> <tr> <td> </td> <td> </td> <td> </td> <td> </td> </tr> </table> plannummer 1	1	2														
1	2																
datum: 11/10/2023 uitvoeringsplan	dosserummer: S 2022/02																
vsg:	schaal: 1/50																
vsg:																	