


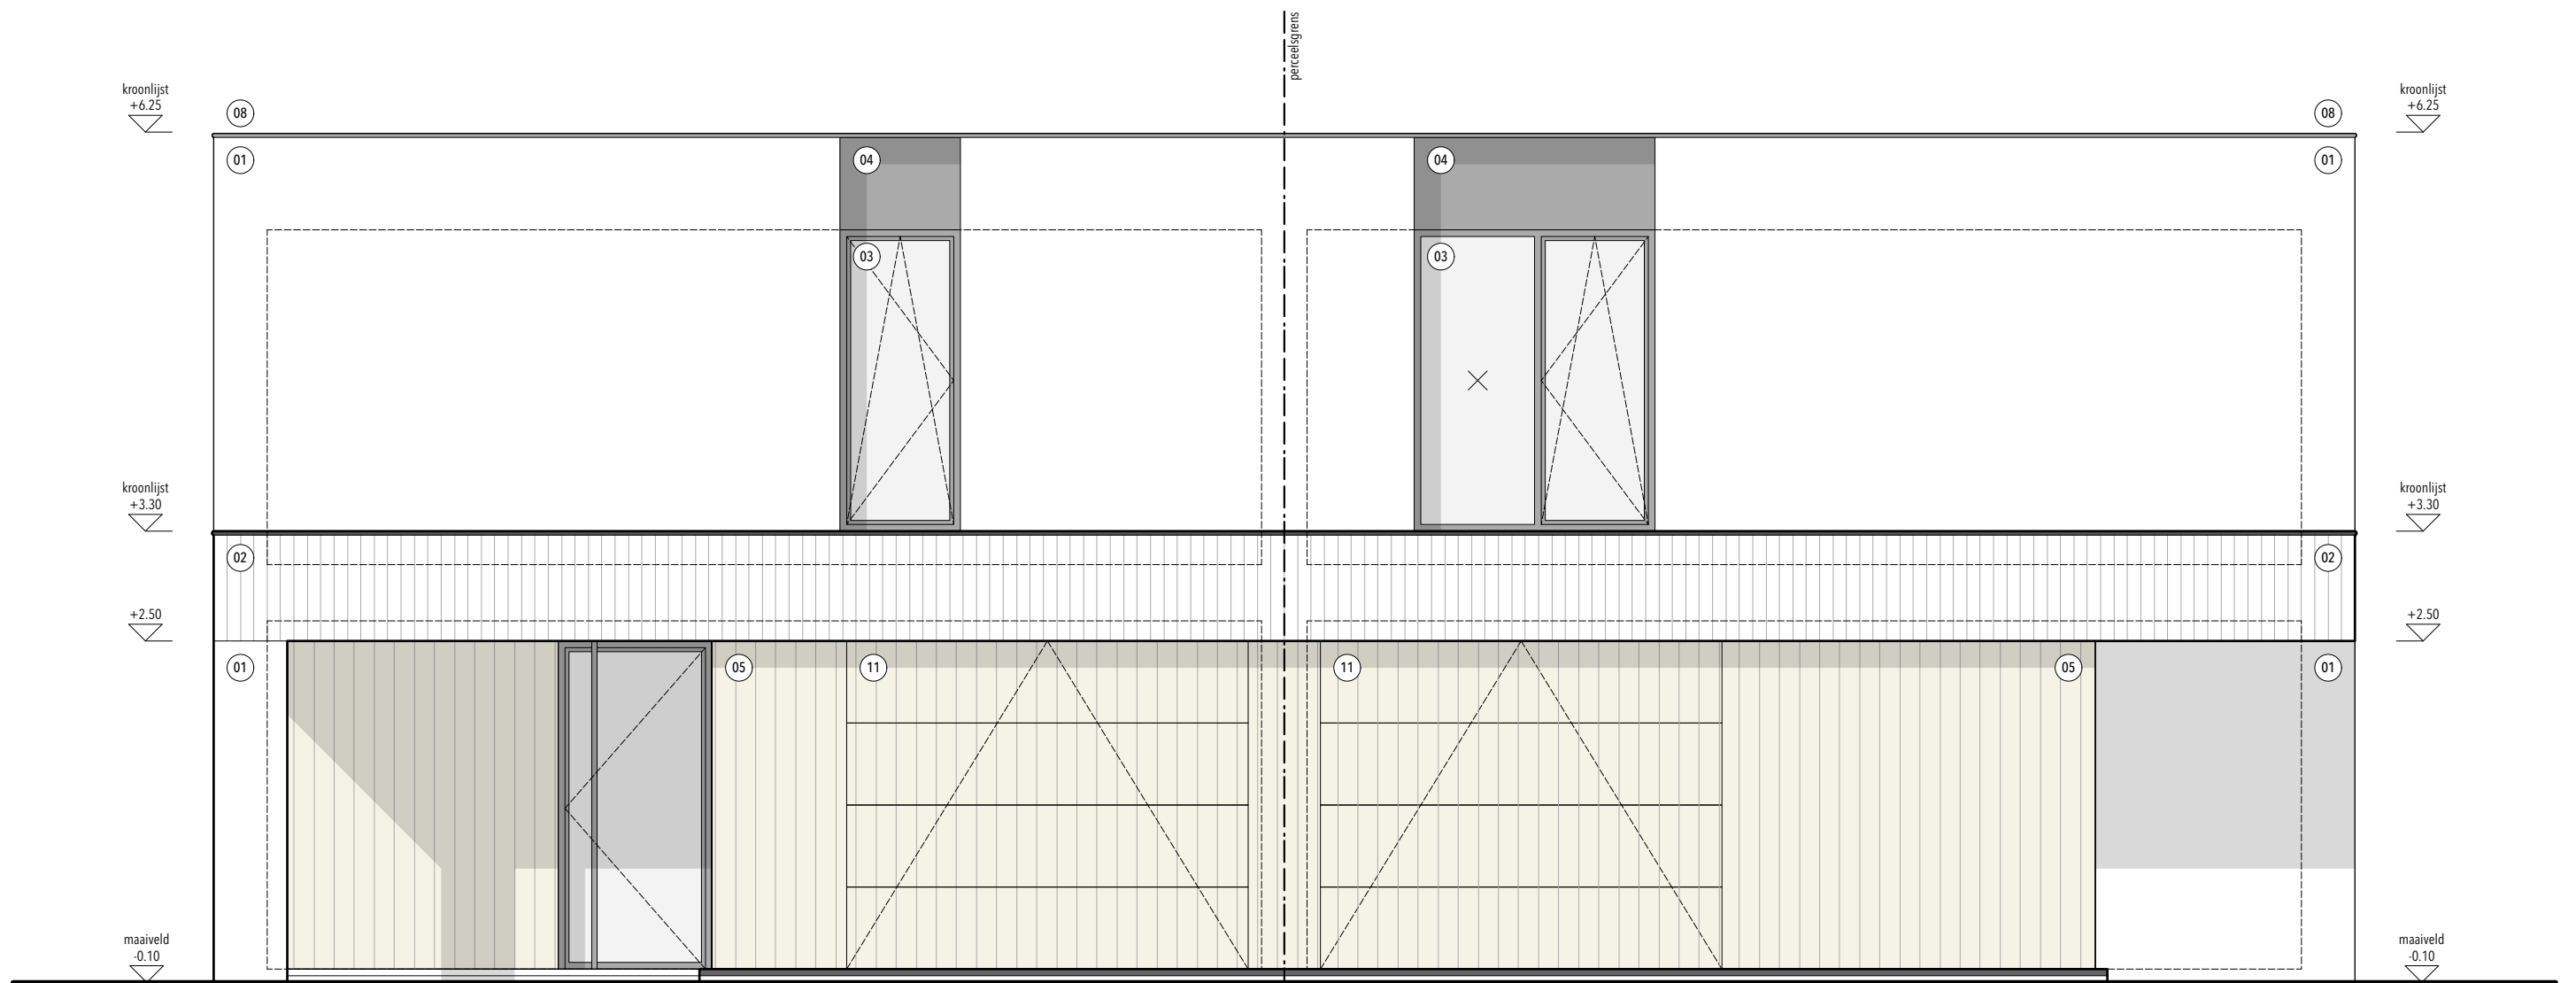

VOORGEVEL SCHAAL 1:50

0 1 2 M