

Afbakeningsplan

Provincie Oost-Vlaanderen


Gemeente OOSTERZELE
2^{de} afdeling (ex-Balegem), sectie A
Kavel 11: deel van het perceel nr. 106B
Oppervlakte volgens meting: 09 a 76 ca

Kavel 12: deel van het perceel nr. 106B
Oppervlakte volgens meting: 09 a 28 ca

Coördinatenlijst (Lambert 72-stelsel)					
Nr.	X	Y	Nr.	X	Y
3	110379.191	179884.072			
4	110363.031	179863.070			
5	110352.431	179857.445			
6	110348.698	179929.707			
7	110360.717	179942.577			
8	110399.633	179912.508			
9	110396.952	179903.837			
10	110393.192	179895.374			
11	110384.529	179885.272			
12	110381.691	179887.322			

Opgemaakt door de ondergetekende landmeter-expert,
Maarkedal, 19 februari 2025
Gezworen landmeter beëdigd voor de Rechtbank
van Eerste Aanleg te Oudenaarde


Voor de BV T-LaB.
Steven Thomas, Fonteineweg, 7 te 9681 Maarkedal
Tel. 055/33.04.20 - Gsm. 0498/61.10.21
e-mail. steven.thomasbe@gmail.com LAN 131554

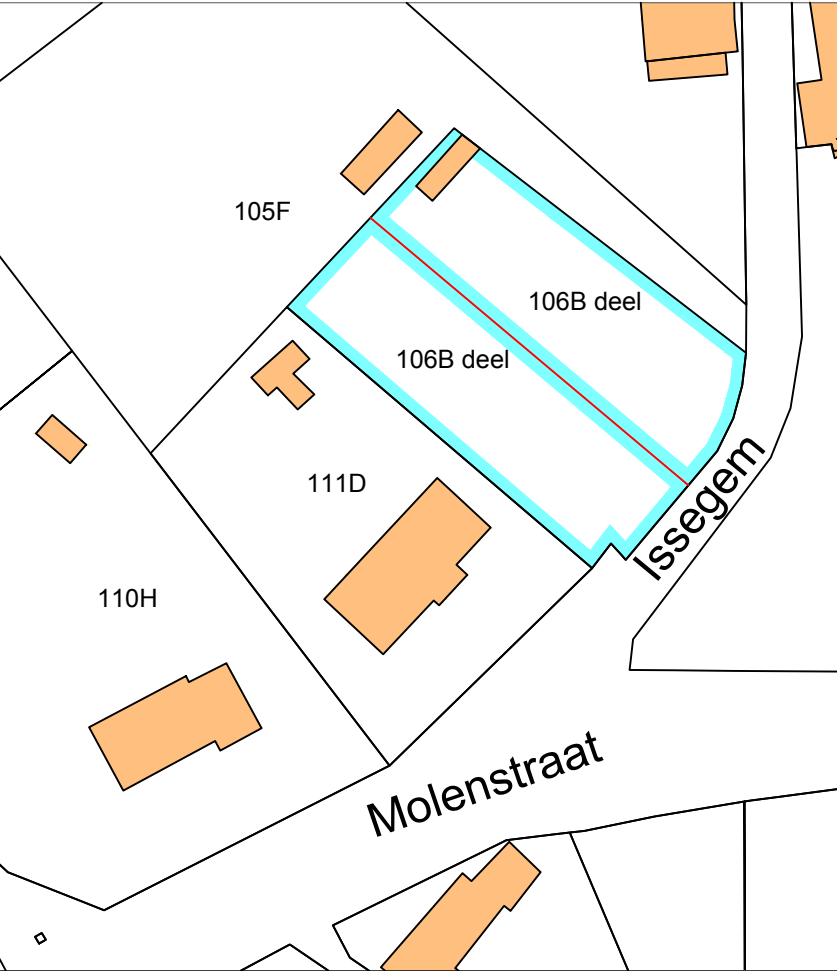

Situatieplan, schaal 1/1.000

Bespreking grenzen:
Grenslijn 2-6-7-8-9-10-11-12-3-2: Volgens opmetingsplan opgemaakt door landmeter-expert Albert De Baets te Oosterzele op 23 november 1963.
Grenslijn 6-10: nieuwe grens (niet gematerialiseerd).

Bespreking hoekpunten:
Hoekpunten niet gematerialiseerd tenzij anders vermeld.
Hoekpunten 2, 6, 7 en 8: bestaande grenspalen.

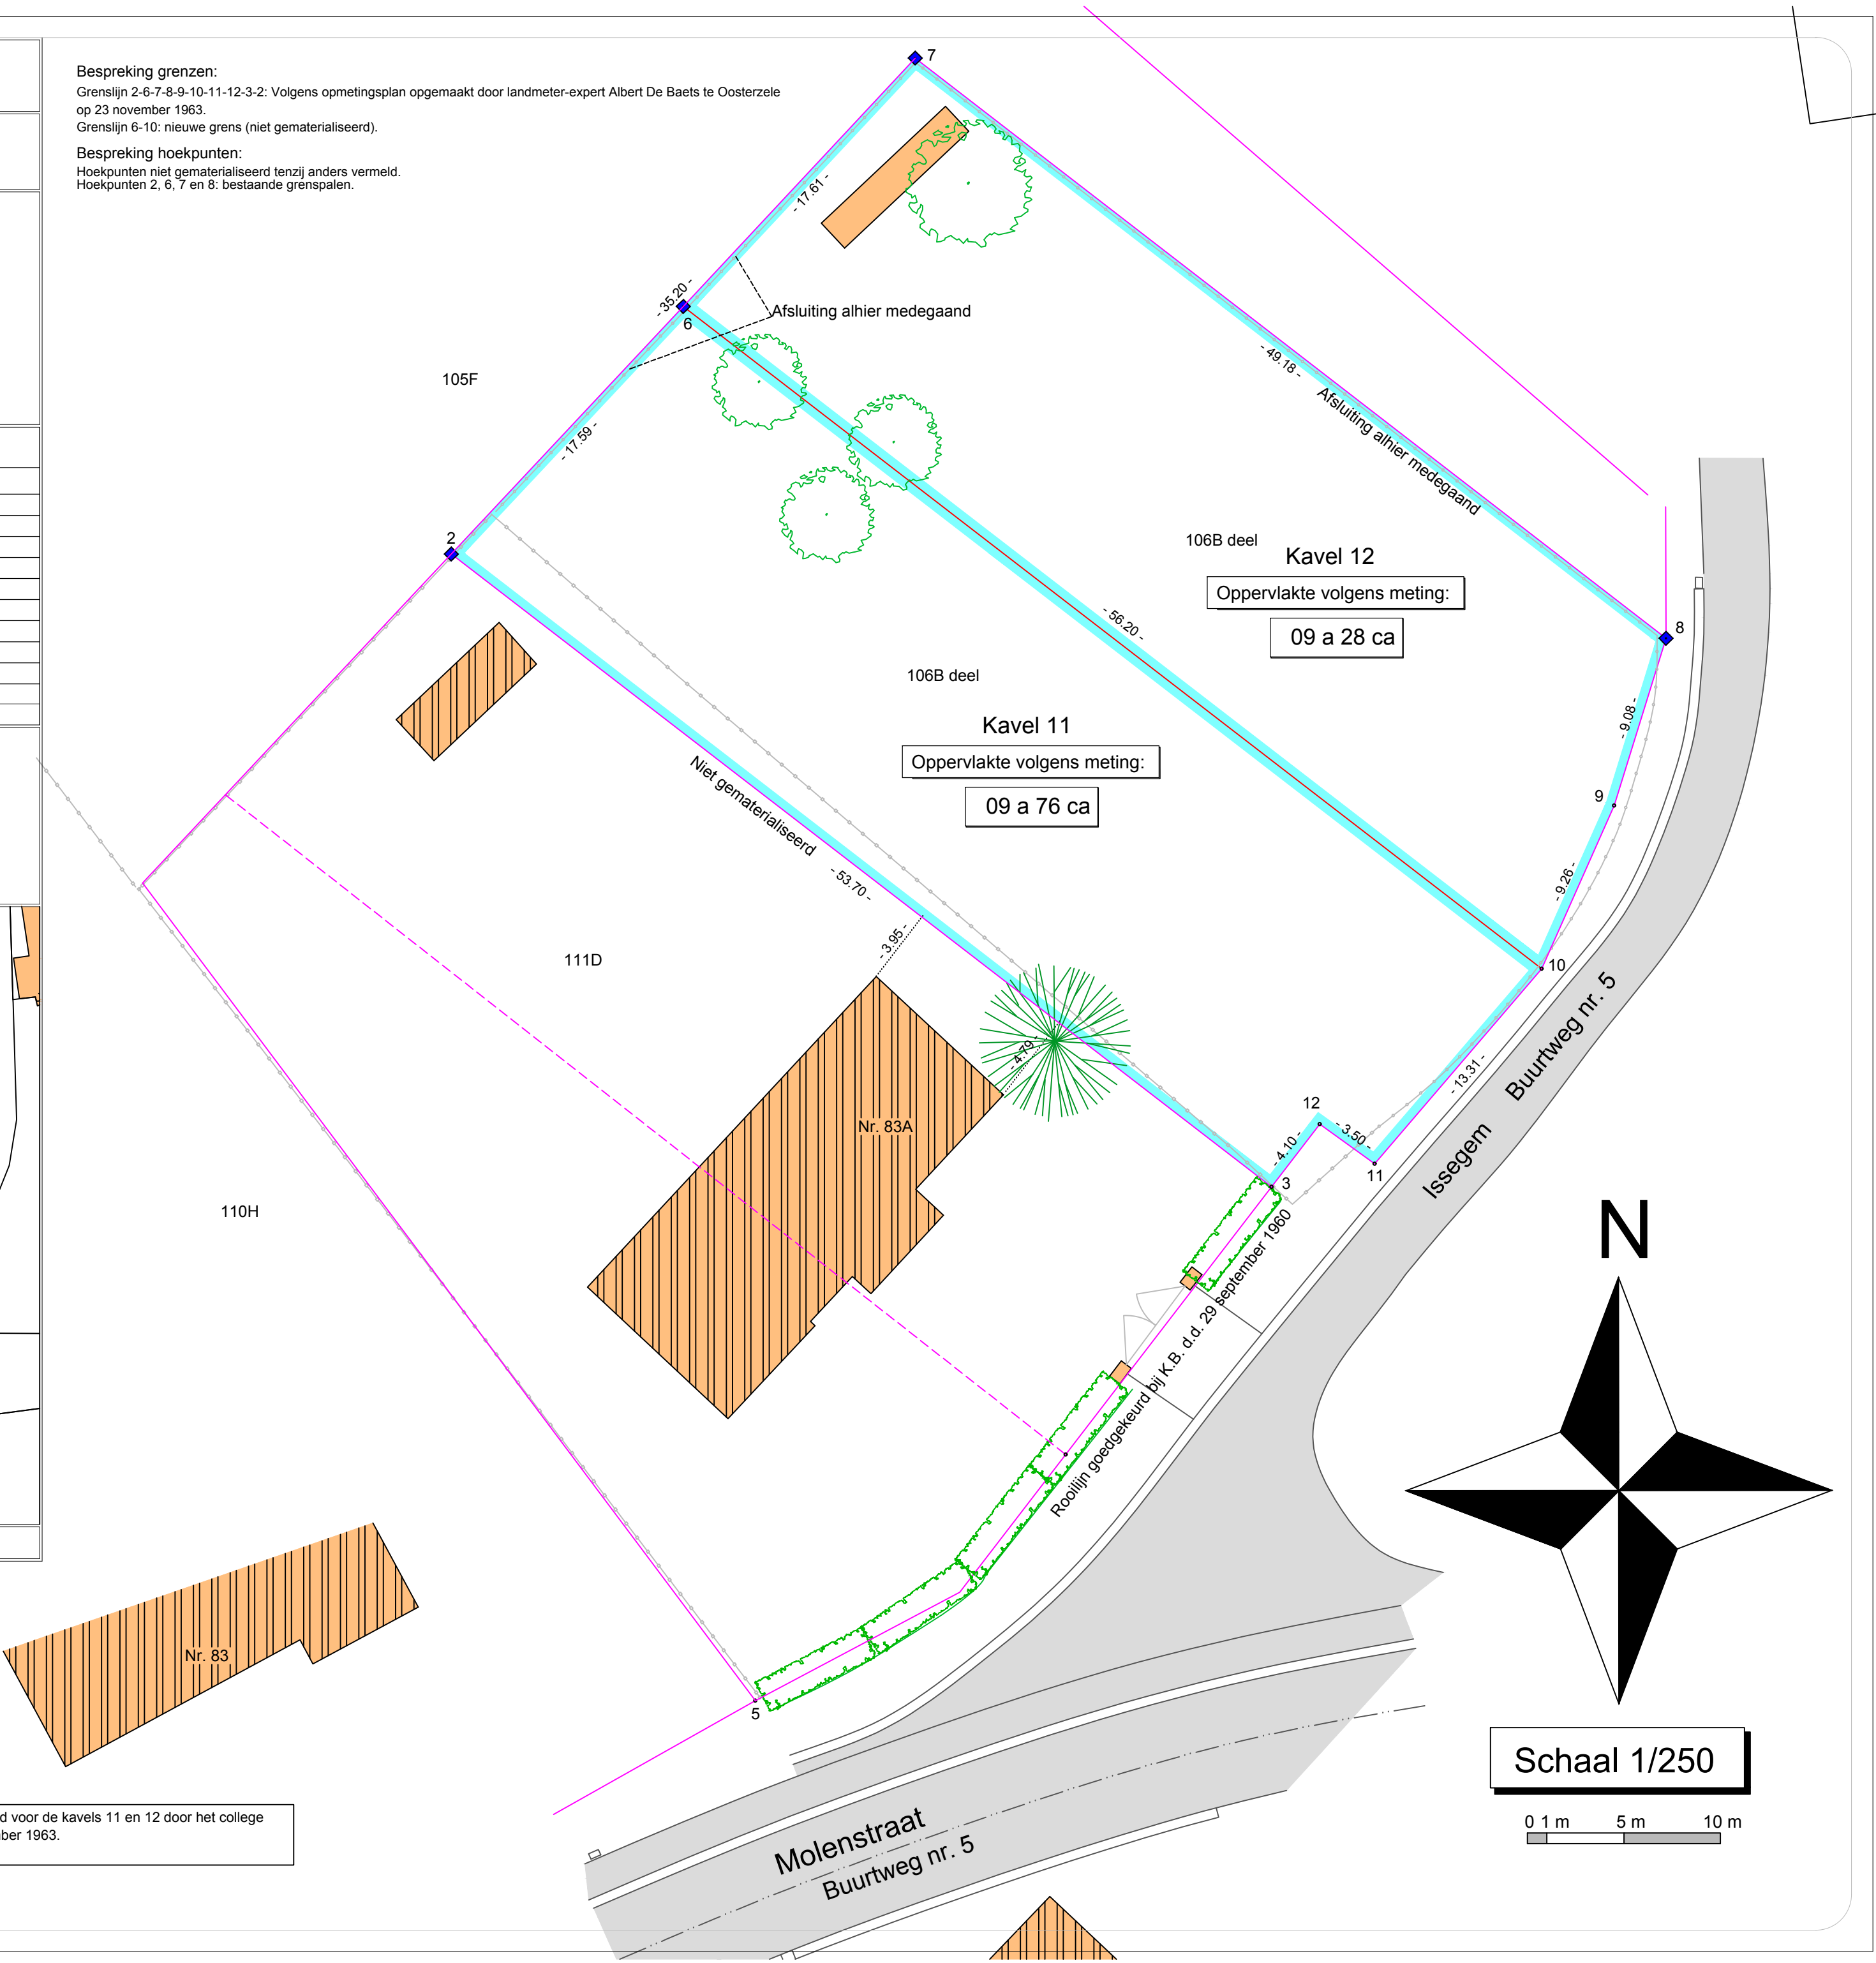

Omgevingsvergunning voor het verkavelen werd verleend voor de kavels 11 en 12 door het college van burgemeester en schepenen in zitting van 13 november 1963.
Dossiernummer omgevingsloket: 44052/6279/V/V010/1.