


INPLANTING 1/200
Bestaande

LEGENDE :
RONDOM DRAADAFSLUITING

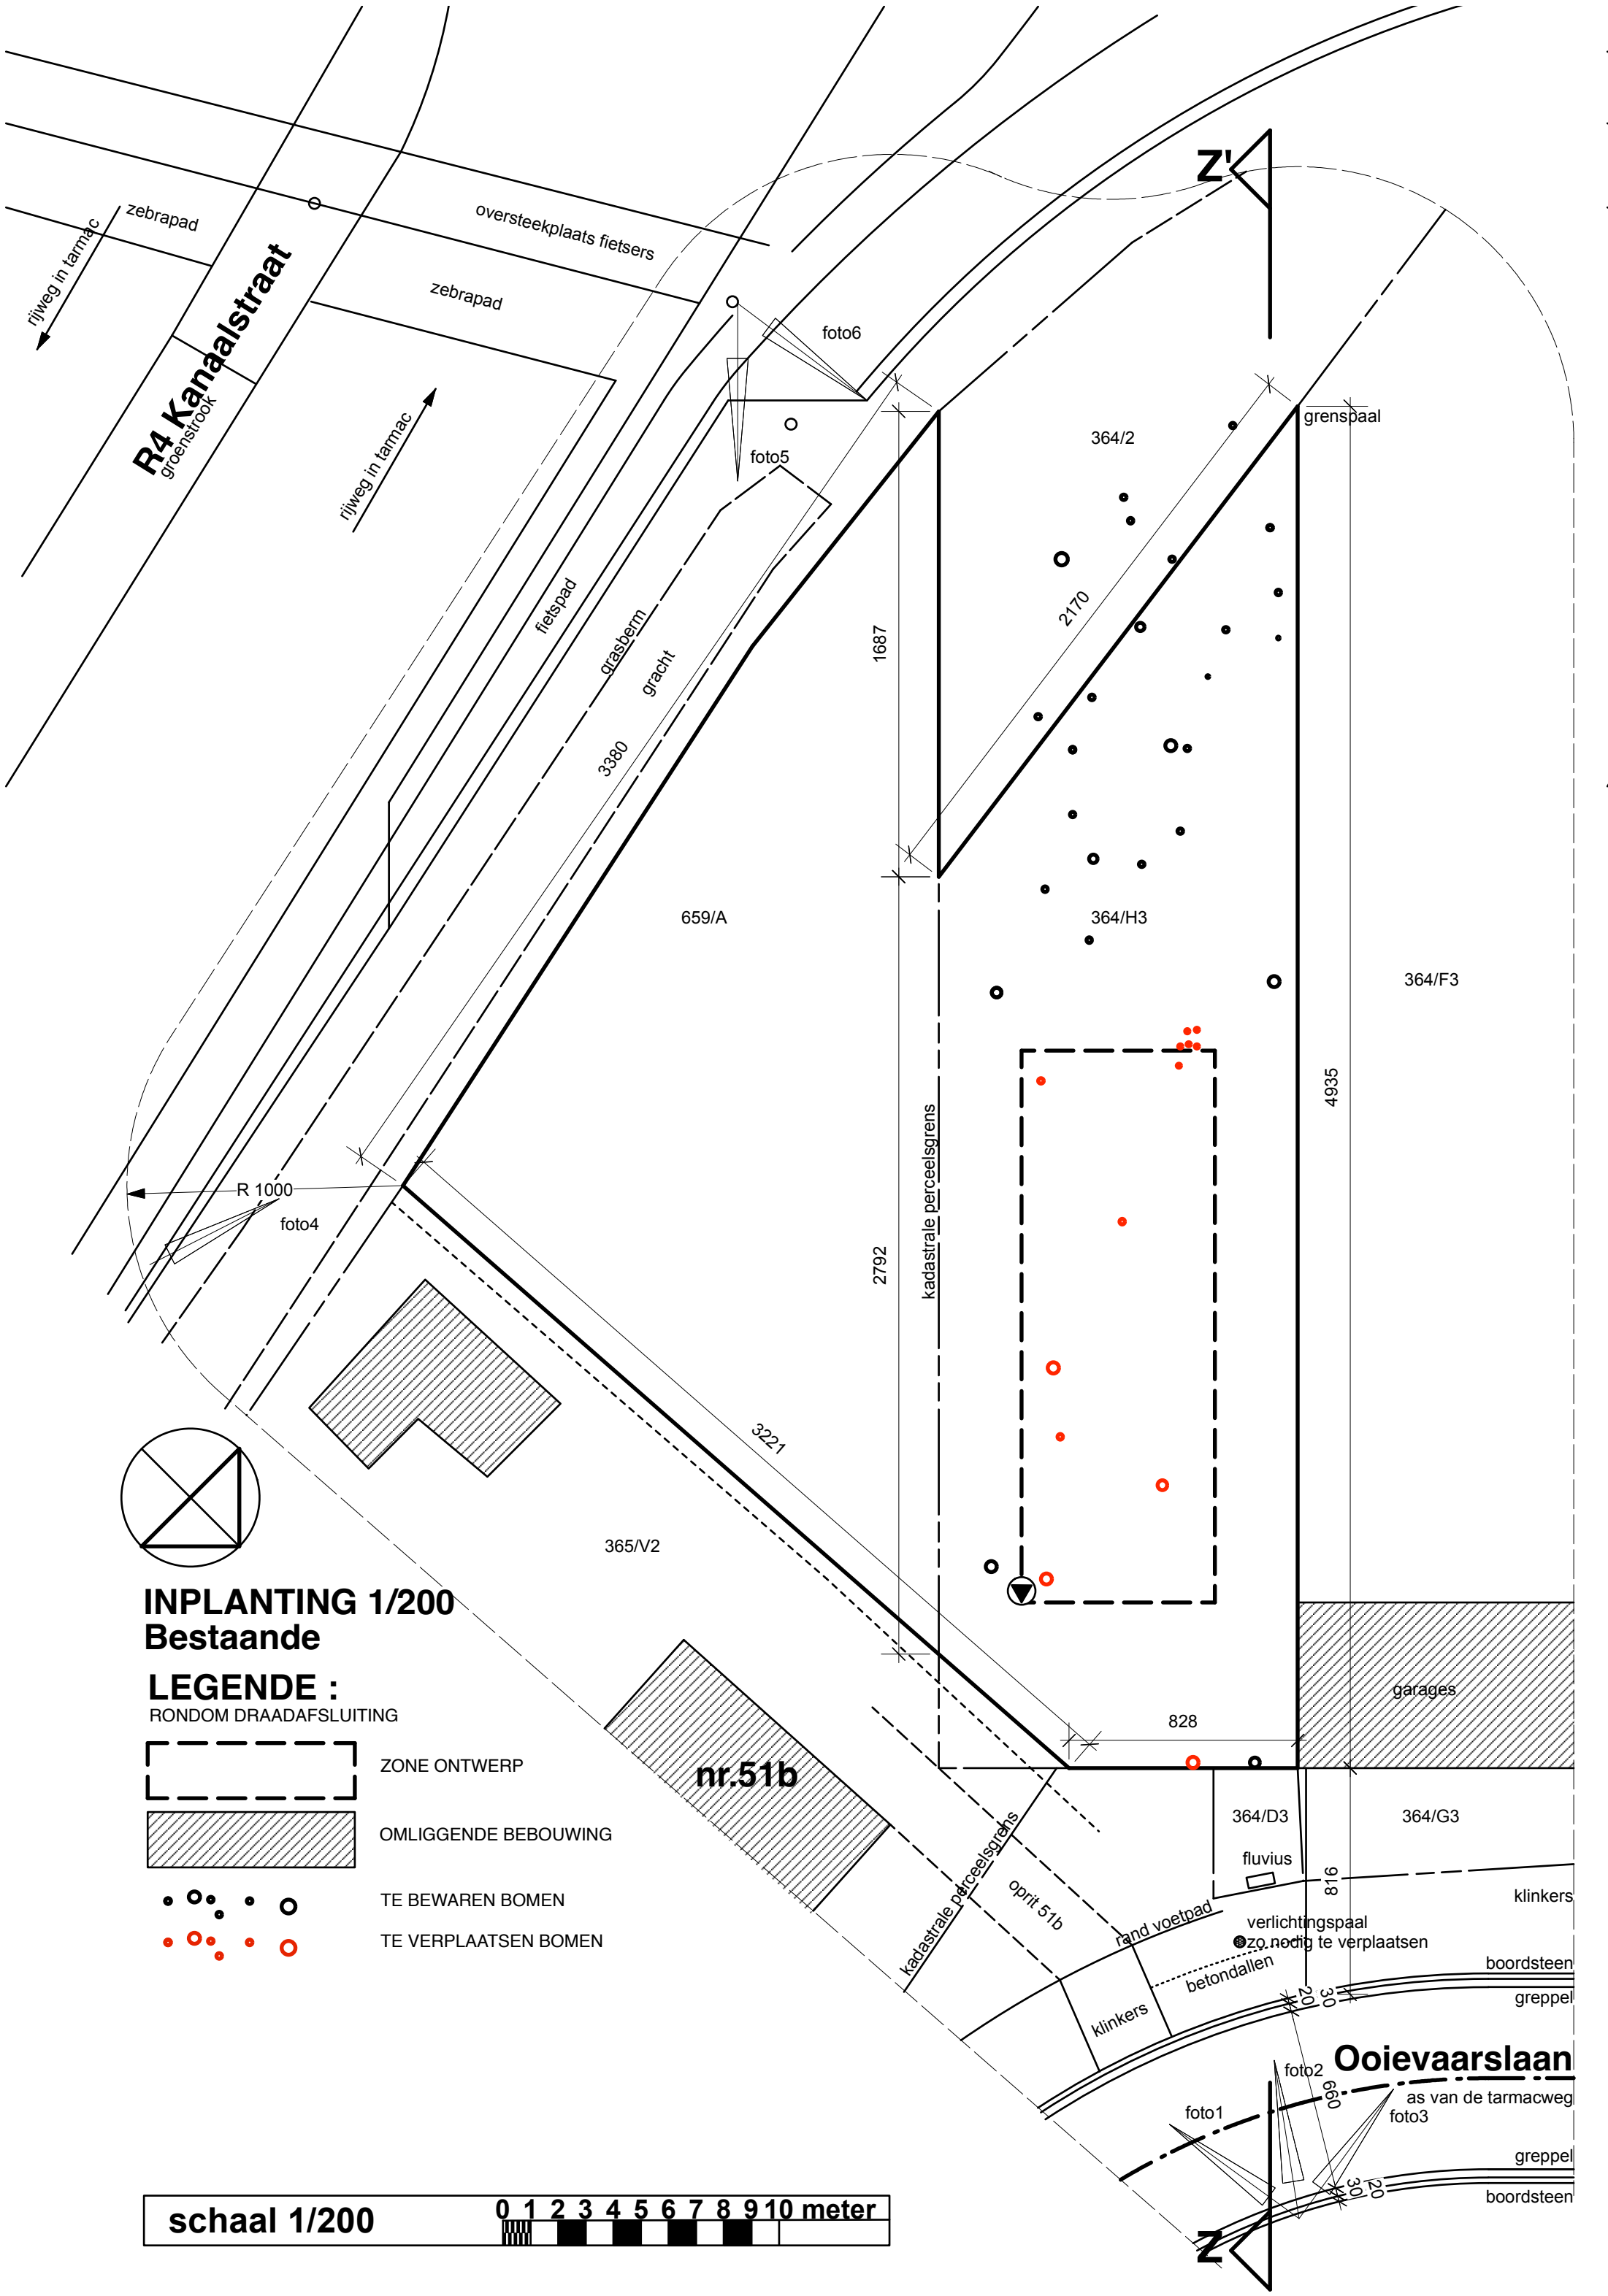

ZONE ONTWERP



OMLIGGENDE BEBOUWING



TE BEWAREN BOMEN



TE VERPLAATSEN BOMEN

