










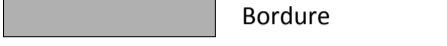





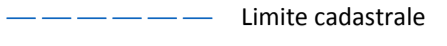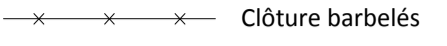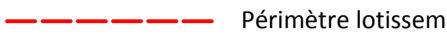
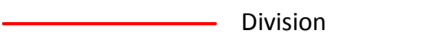


LEGENDE

-  Rivet
-  Nouvelle borne
-  Limite cadastrale
-  Clôture barbelés
-  Périmètre lotissement
-  Division
-  Haie existante
-  Voirie
-  Trottoir
-  Aménagement
-  Bordure
-  Zone de construction
-  Bâtiment existant
-  Zone de construction à déplacer
-  Bâtiment cadastral
-  Lot A
-  Lot B

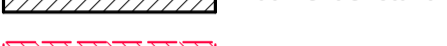

Lot B
144 A pie
105 G pie
34 a 71 ca
Propriété de Mr et Mme
Lot destiné à la vente

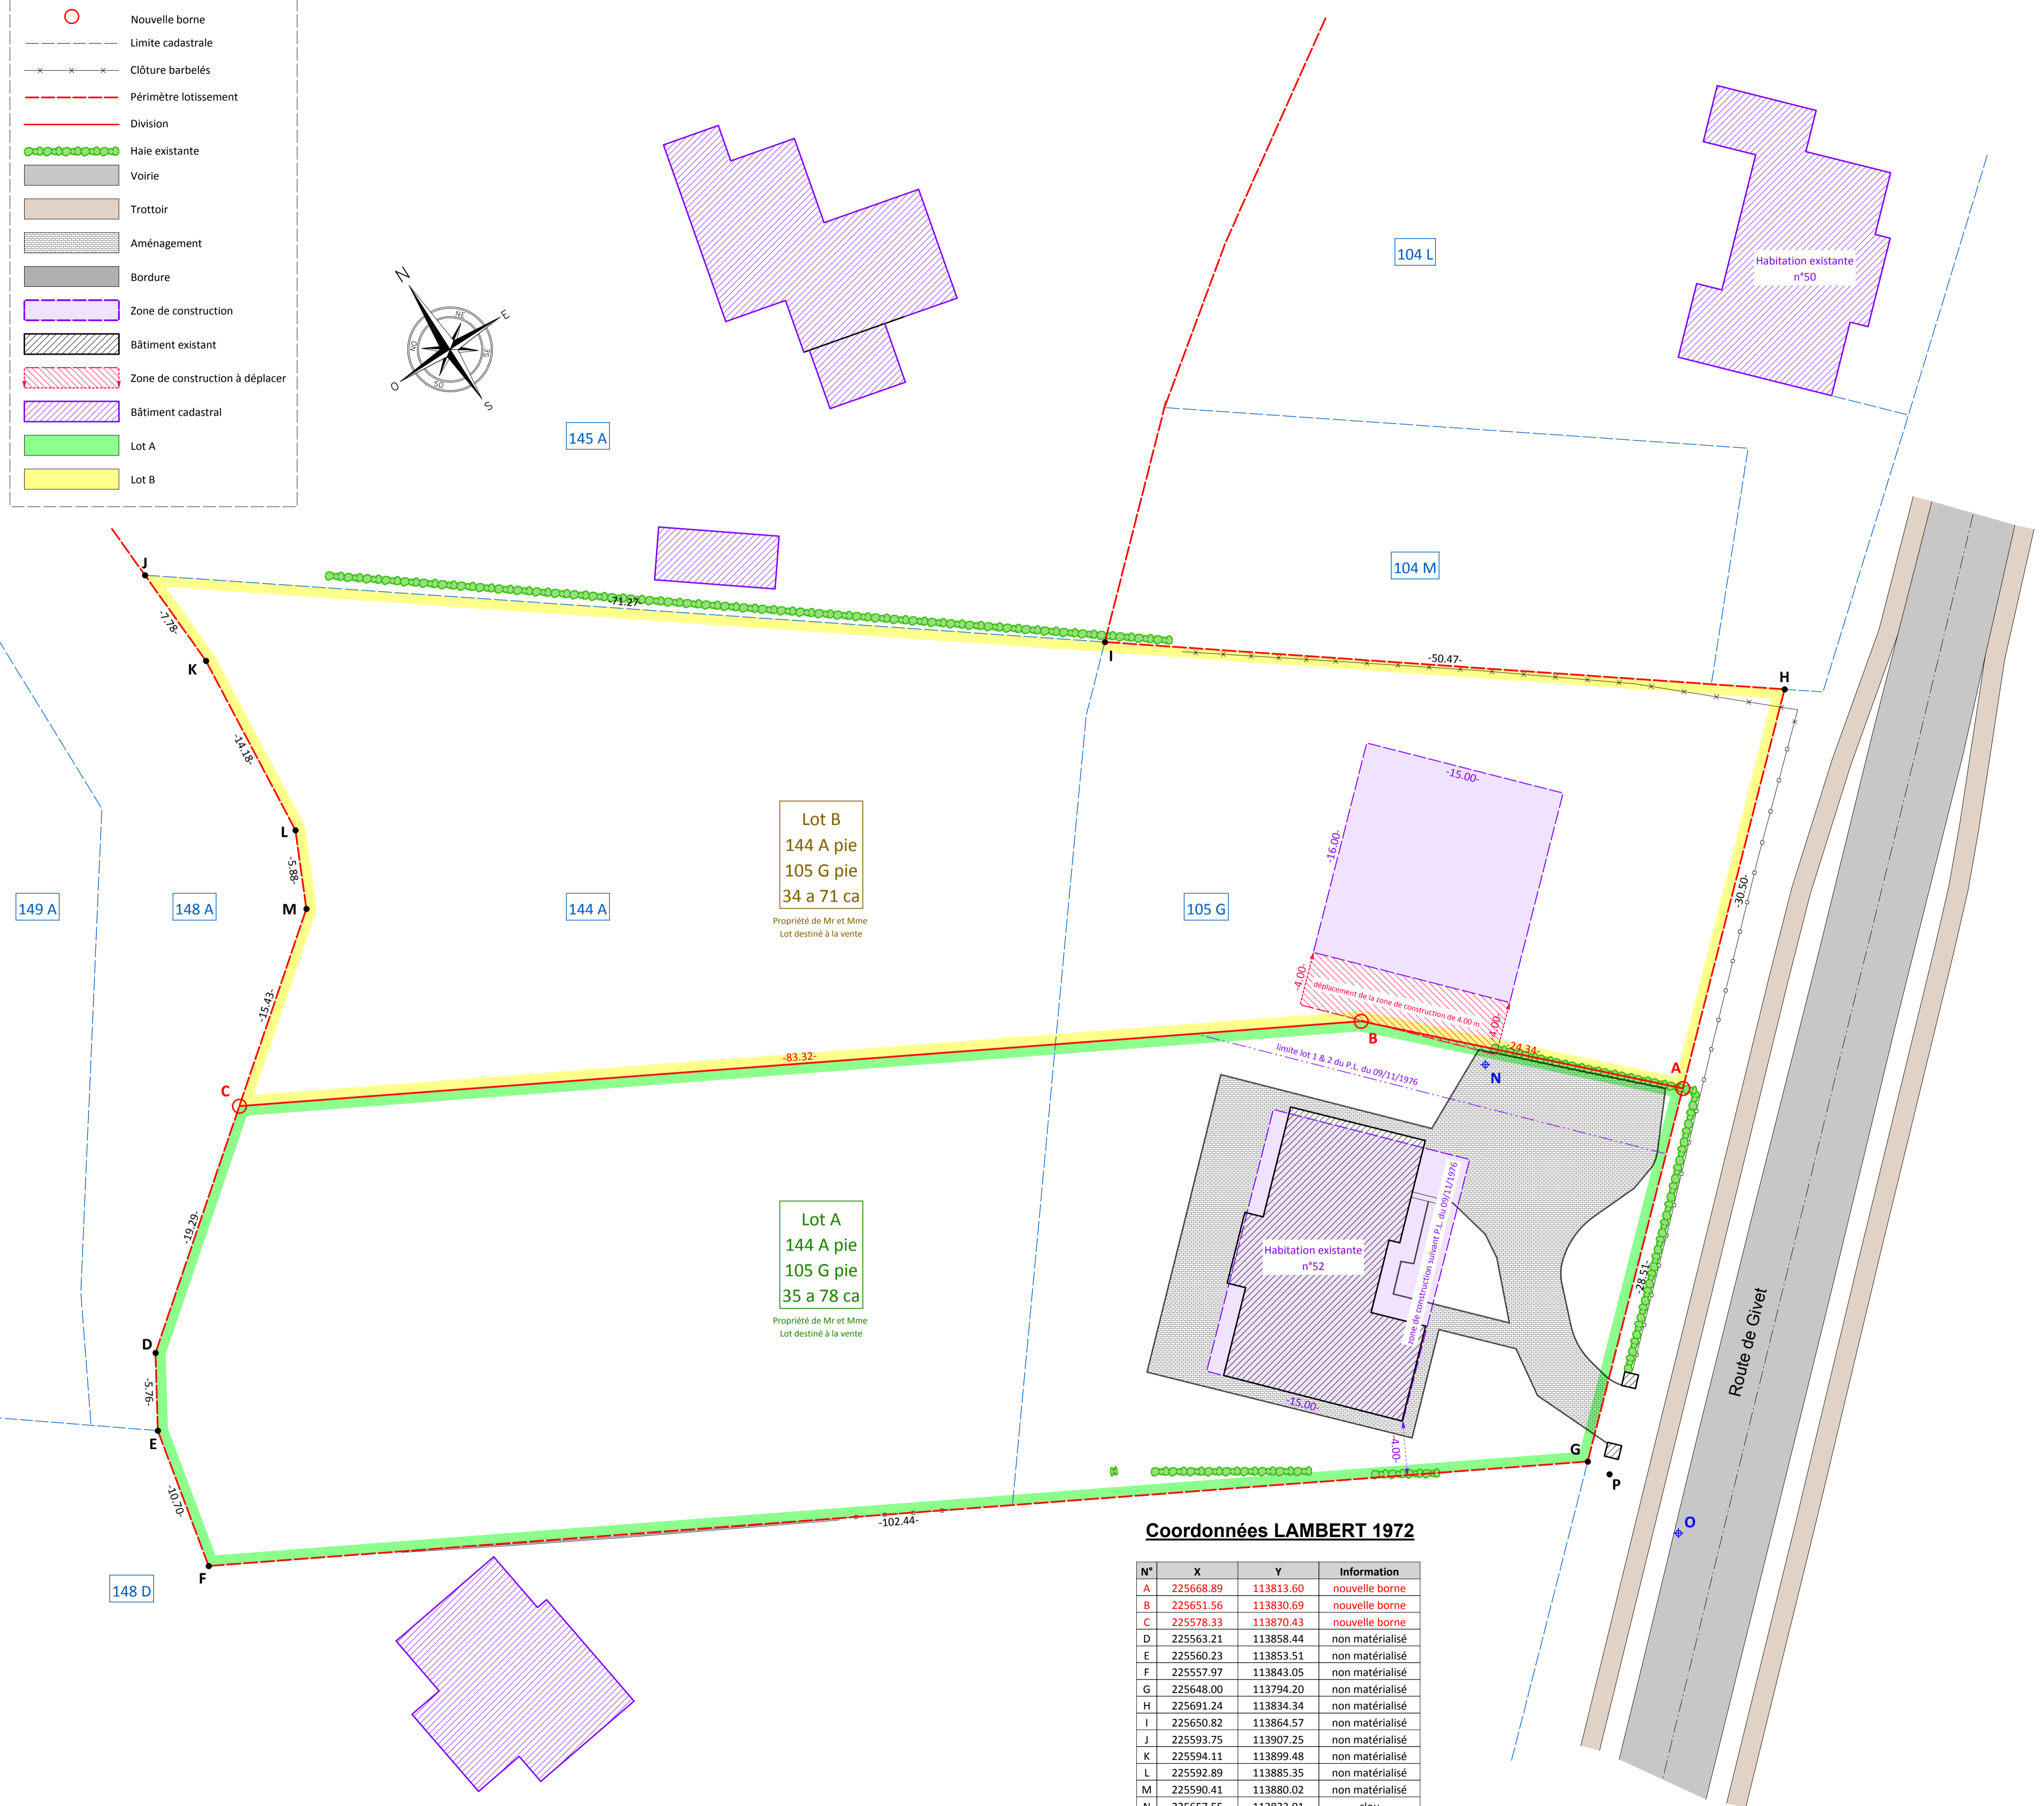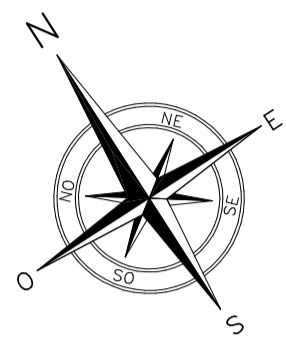Lot A
144 A pie
105 G pie
35 a 78 ca
Propriété de Mr et Mme
Lot destiné à la vente

Coordonnées LAMBERT 1972

N°	X	Y	Information
A	225668.89	113813.60	nouvelle borne
B	225651.56	113830.69	nouvelle borne
C	225578.33	113870.43	nouvelle borne
D	225563.21	113858.44	non matérialisé
E	225560.23	113853.51	non matérialisé
F	225557.97	113843.05	non matérialisé
G	225648.00	113794.20	non matérialisé
H	225691.24	113834.34	non matérialisé
I	225650.82	113864.57	non matérialisé
J	225593.75	113907.25	non matérialisé
K	225594.11	113899.48	non matérialisé
L	225592.89	113885.35	non matérialisé
M	225590.41	113880.02	non matérialisé
N	225657.55	113823.01	clou
O	225650.78	113786.10	clou
P	225648.84	113792.54	coin clôture

**PROVINCE DE LUXEMBOURG
VILLE DE DURBUY**

PLAN DE MESURAGE ET DE DIVISION
d'une parcelle cadastrée ou l'ayant été :
6ème div./GRANDHAN - Section B
N° : 105 G & 144 A

PROPOSITION DE DIVISION
02/06/2020

© Les données cadastrales 01.01.2020 de ce document appartiennent exclusivement à l'Administration Générale de la Documentation Patrimoniale

Modification :
PRECAD : Le plan est enregistré dans la base de données des plans de délimitation sous le numéro de référence : ...



Rue des Vergers, 26
6990 - HOTTON
GSM : 0486/134.183
Tél. : 084/45.64.90
info@denisbonjean.be

Levé et dressé par : Denis BONJEAN - Géomètre-Expert
Assemblé en cette qualité près du Tribunal de Première Instance de Marche-en-Famenne
et inscrit au Conseil Fédéral des Géomètres-Experts sous le numéro GE0091081

Dossier : 2006792 - VAN ZEEBROECK Echelle : 1/250 Date : 02/06/2020