




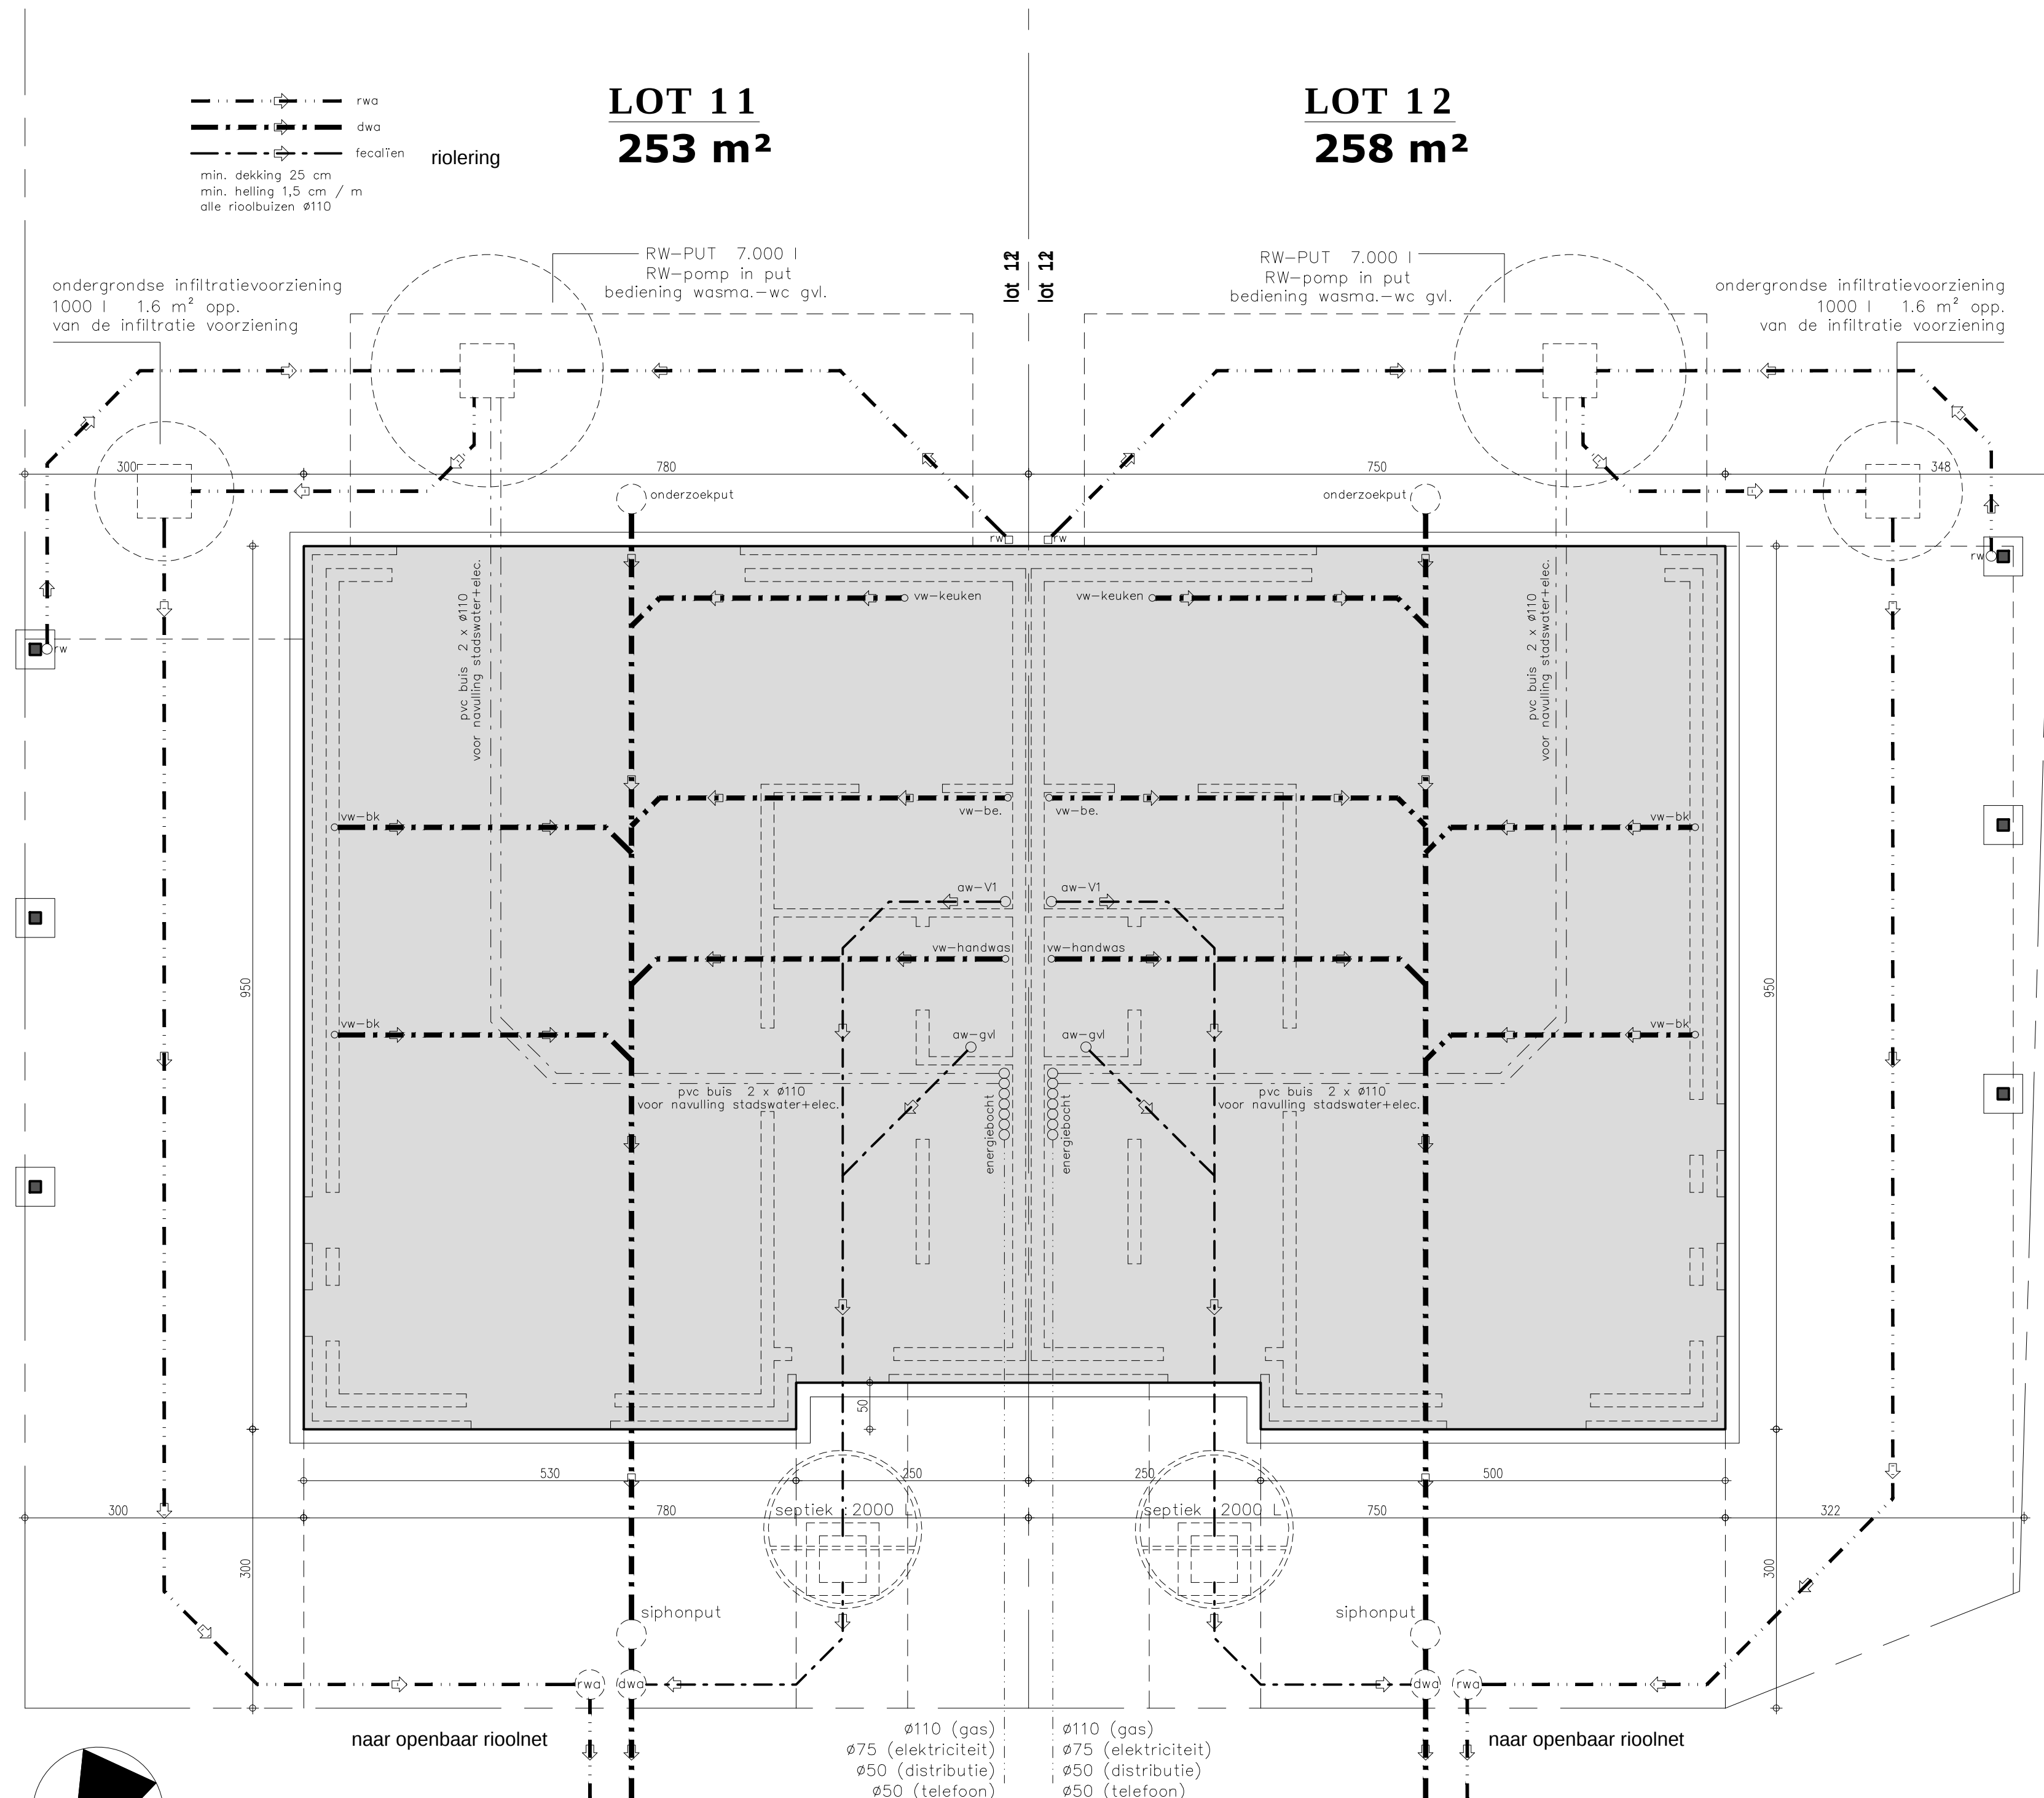


ONDERGROND - RIOLERING 1/50

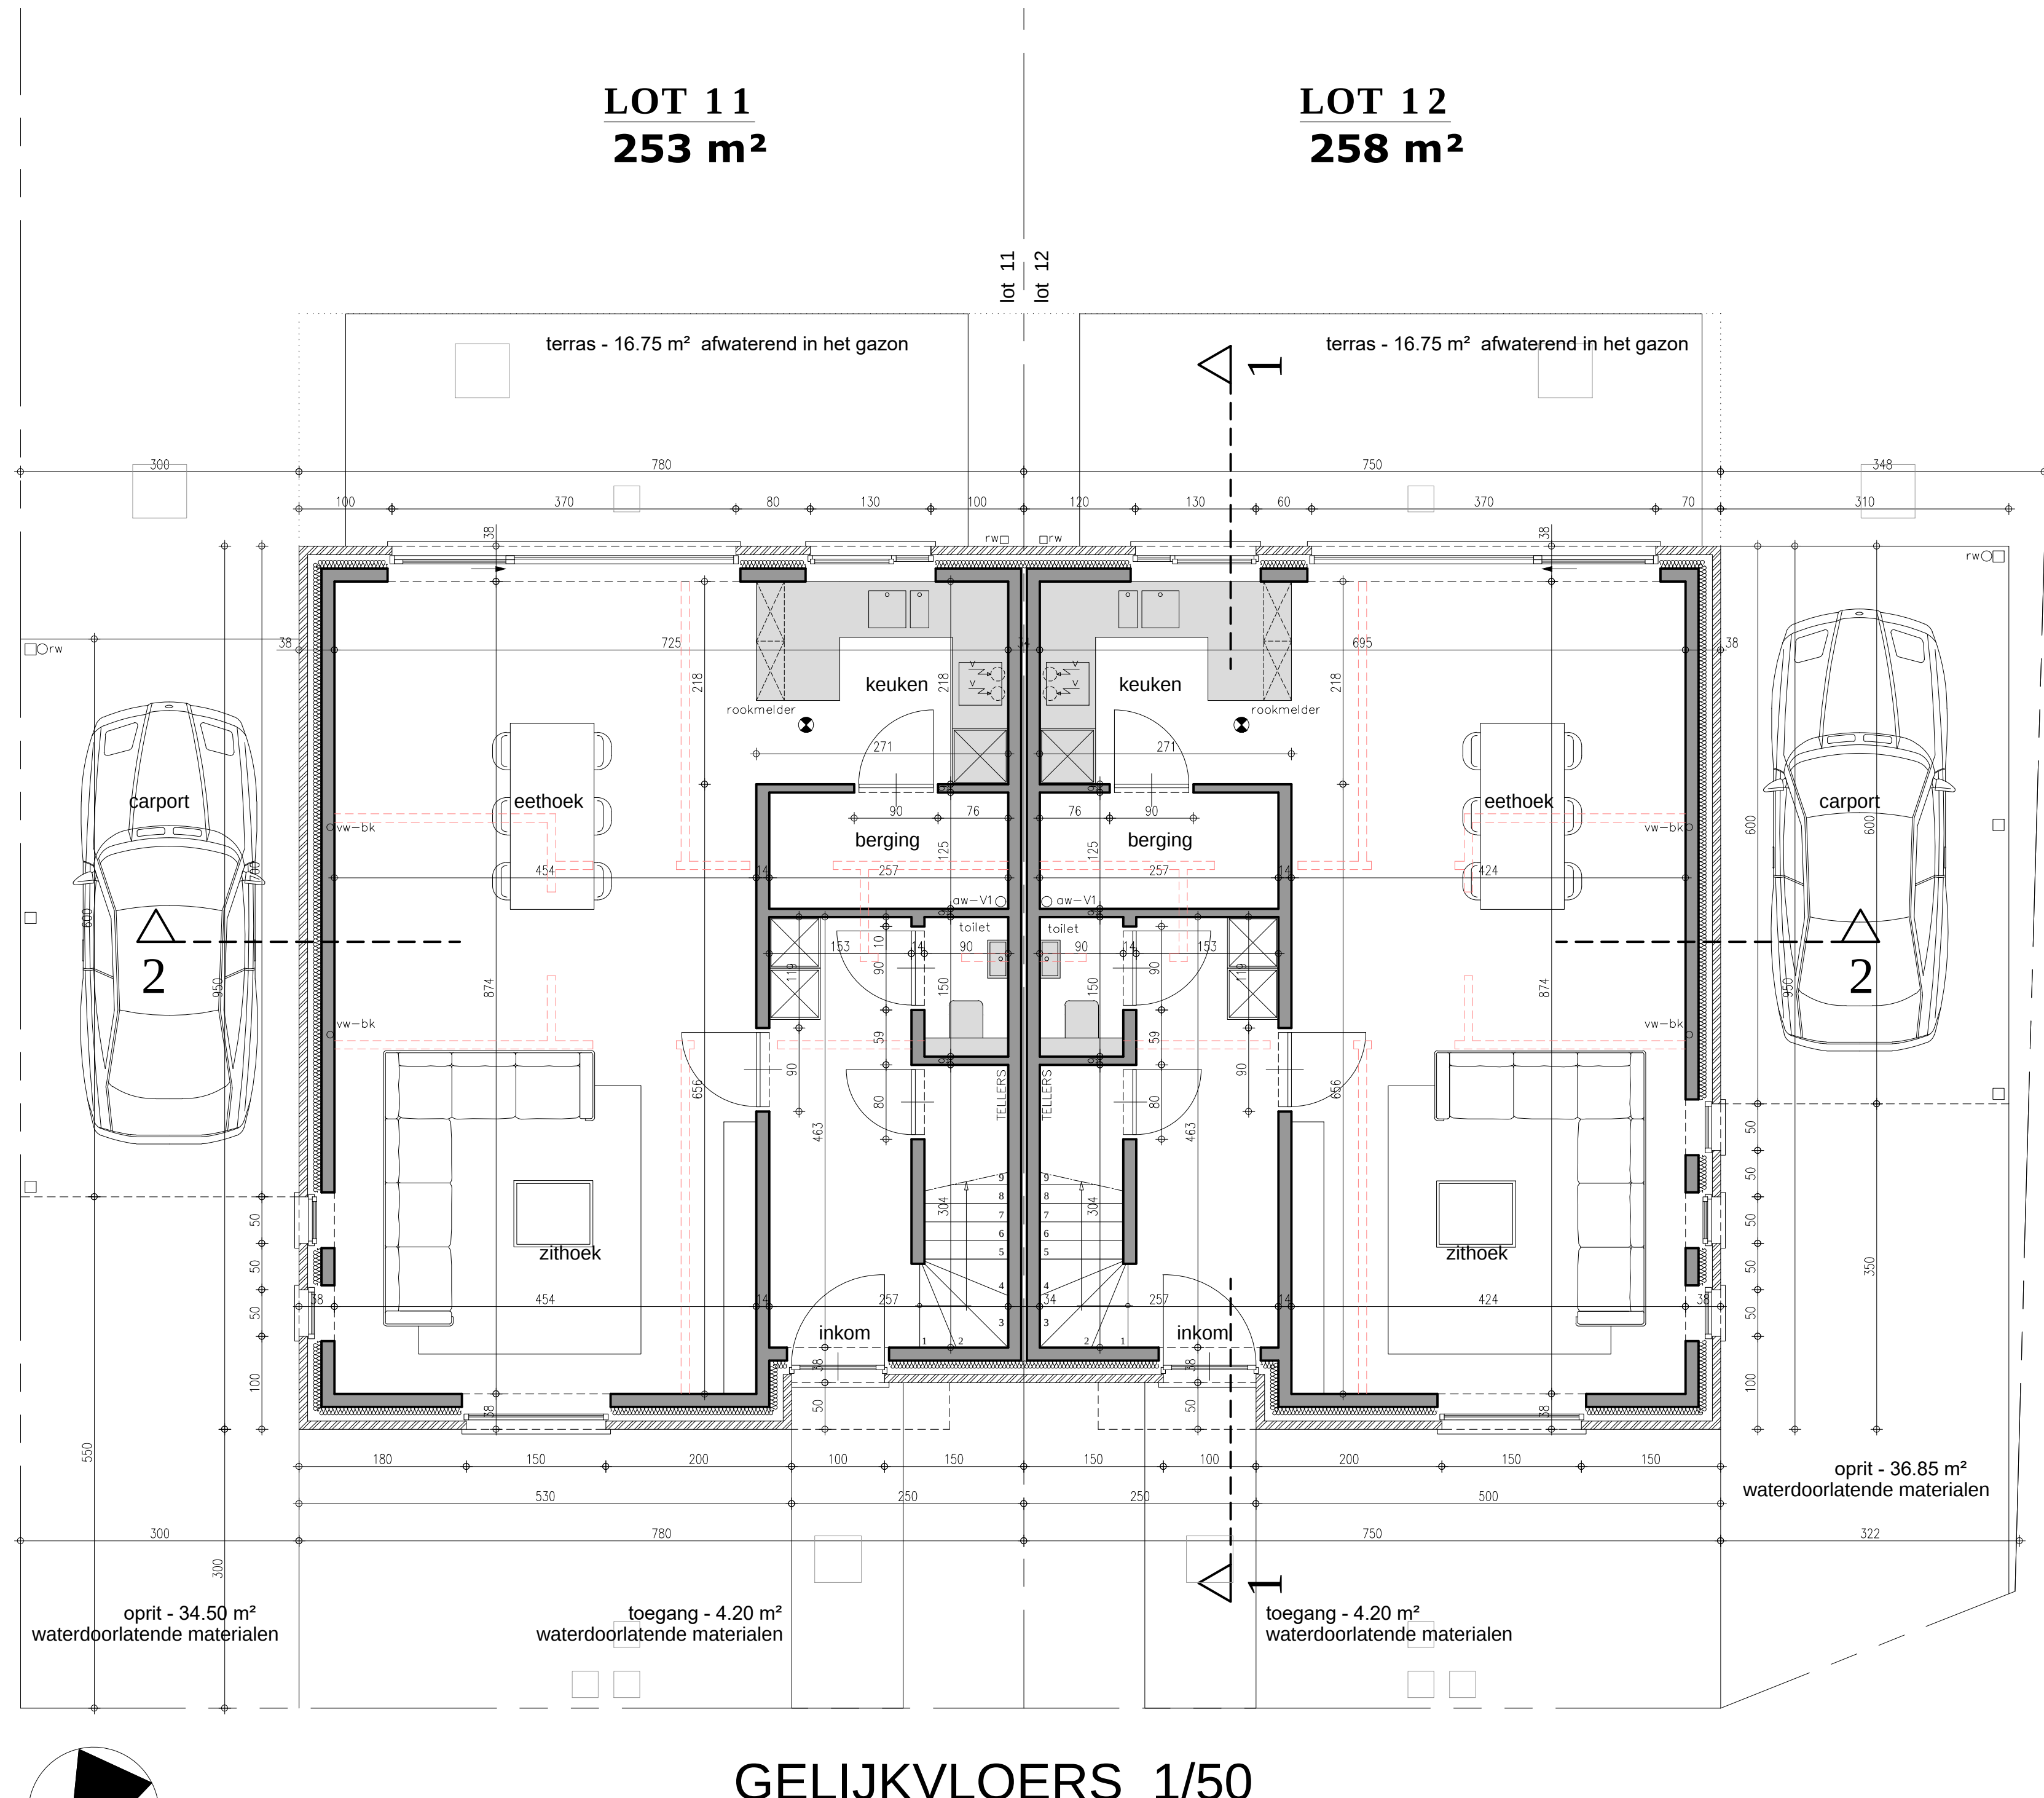


GELIJKVLOERS 1/50

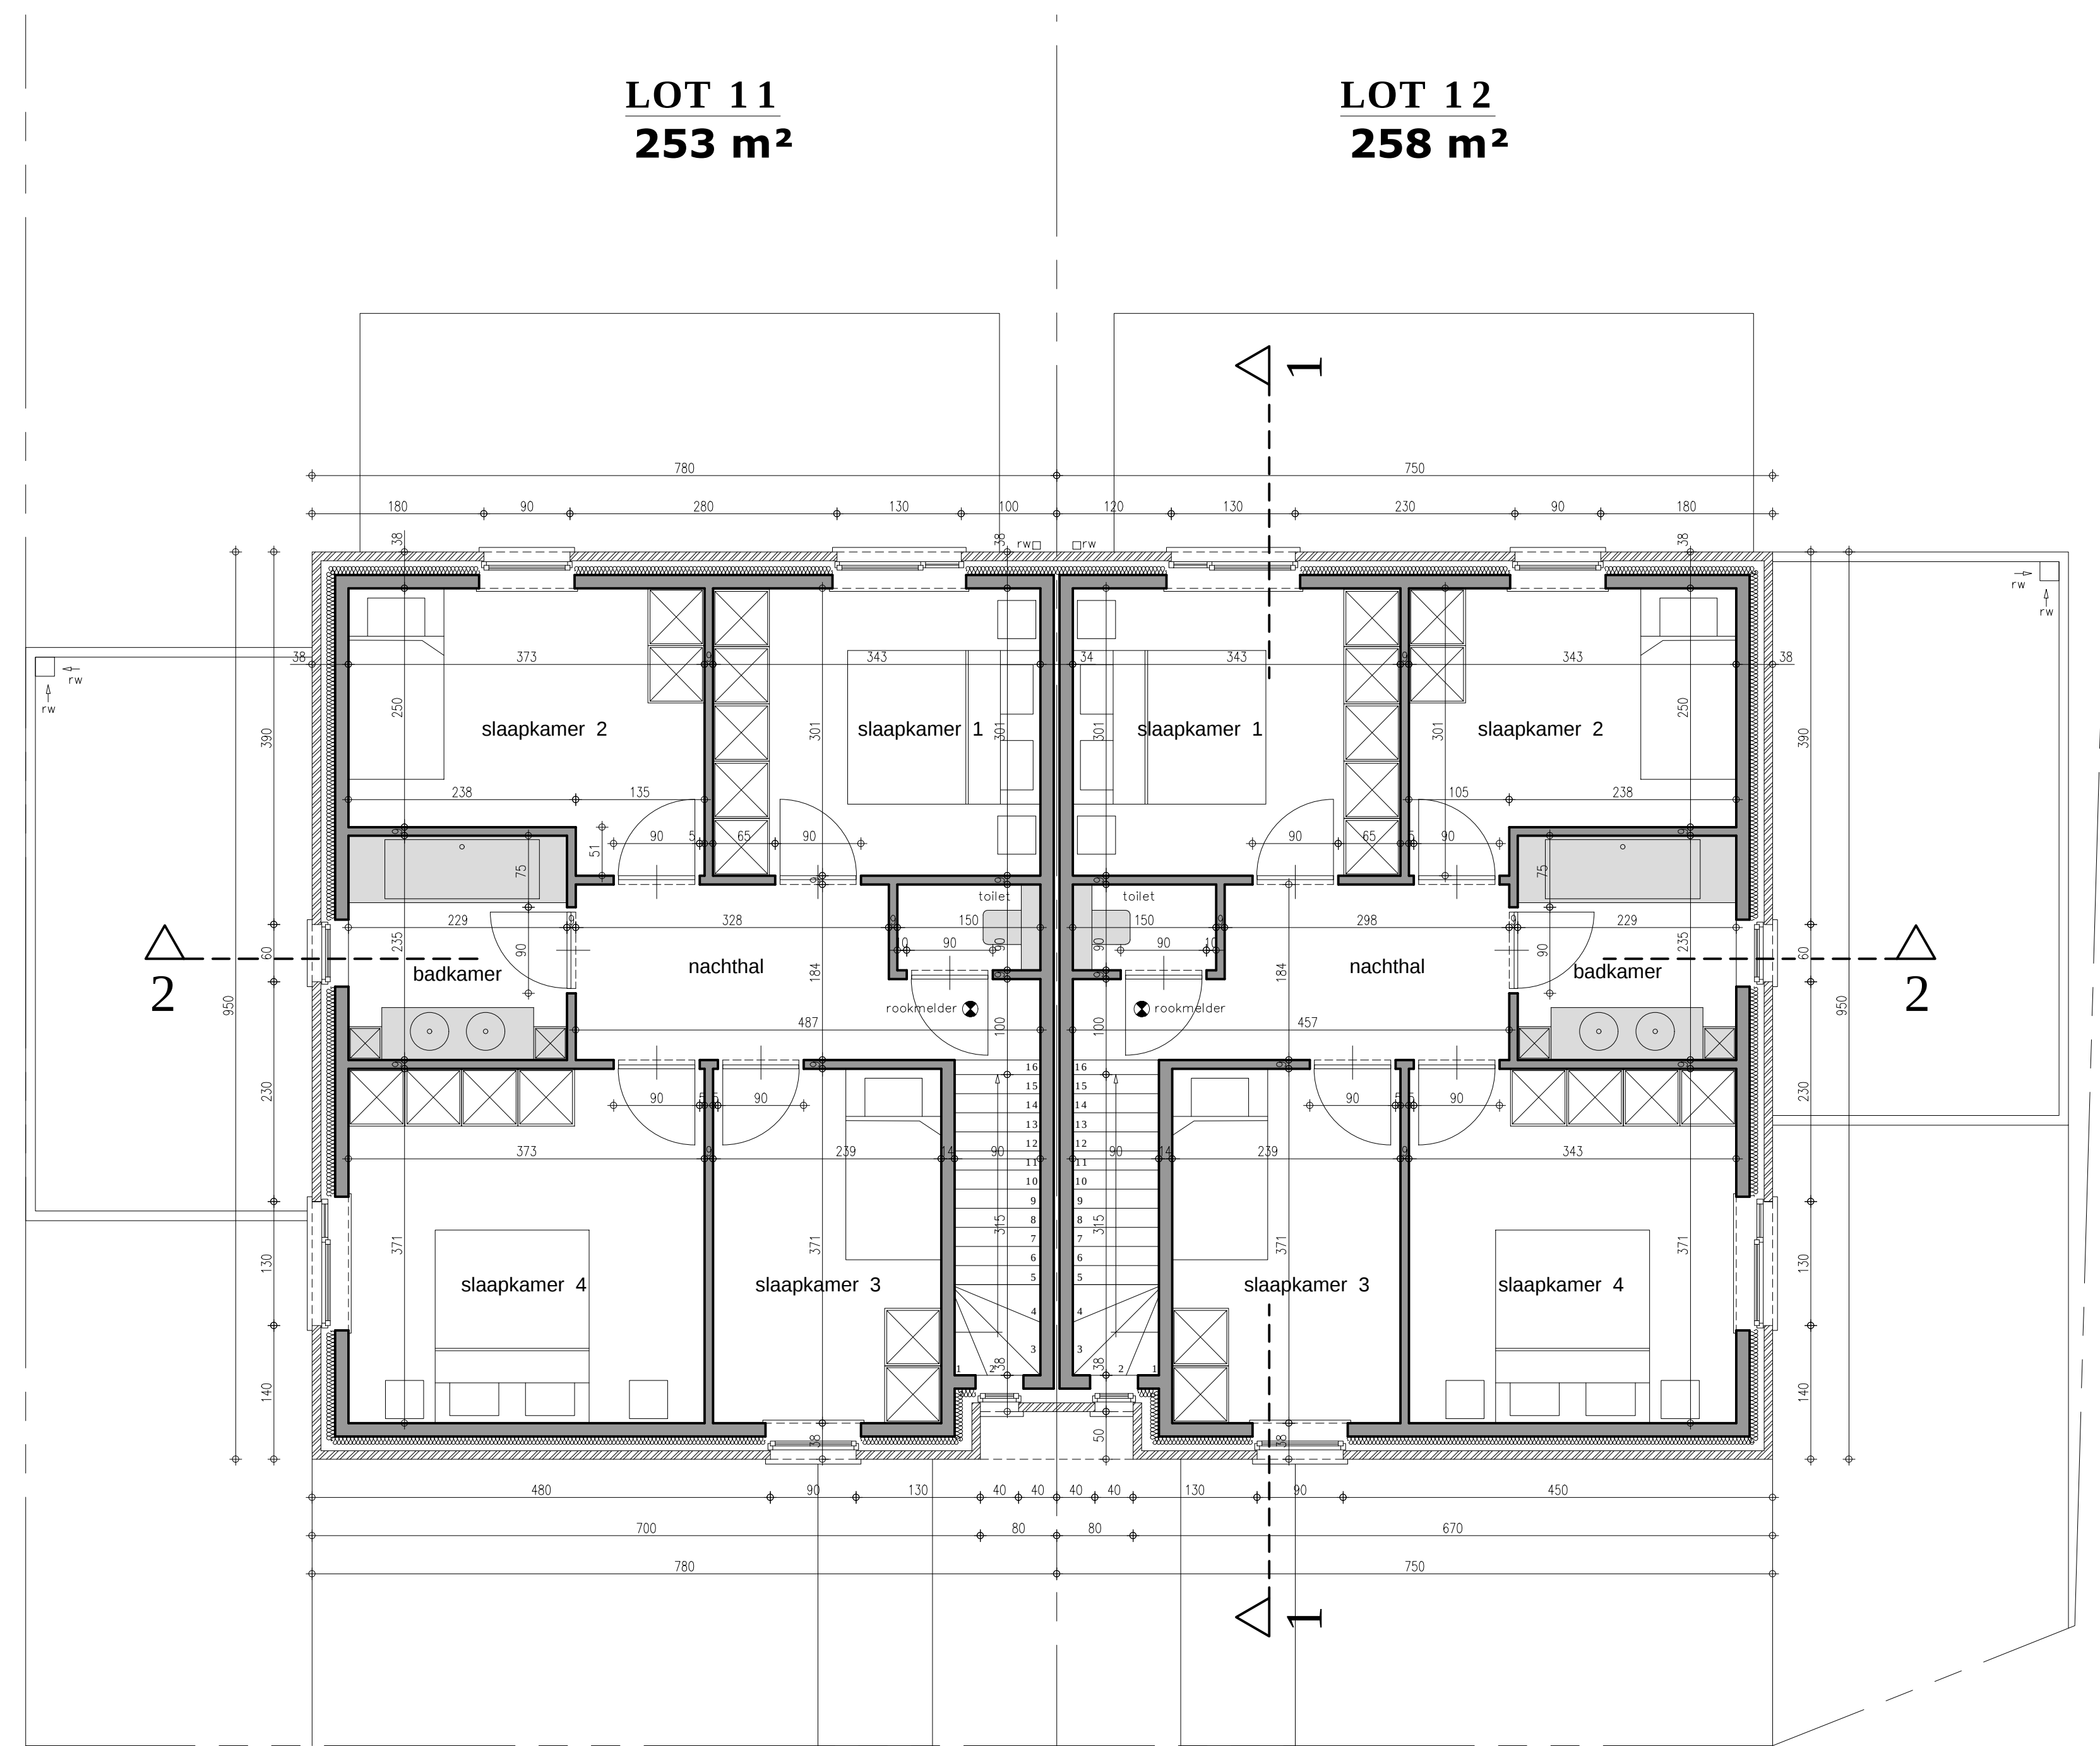

VERDIEPING 1 1/50

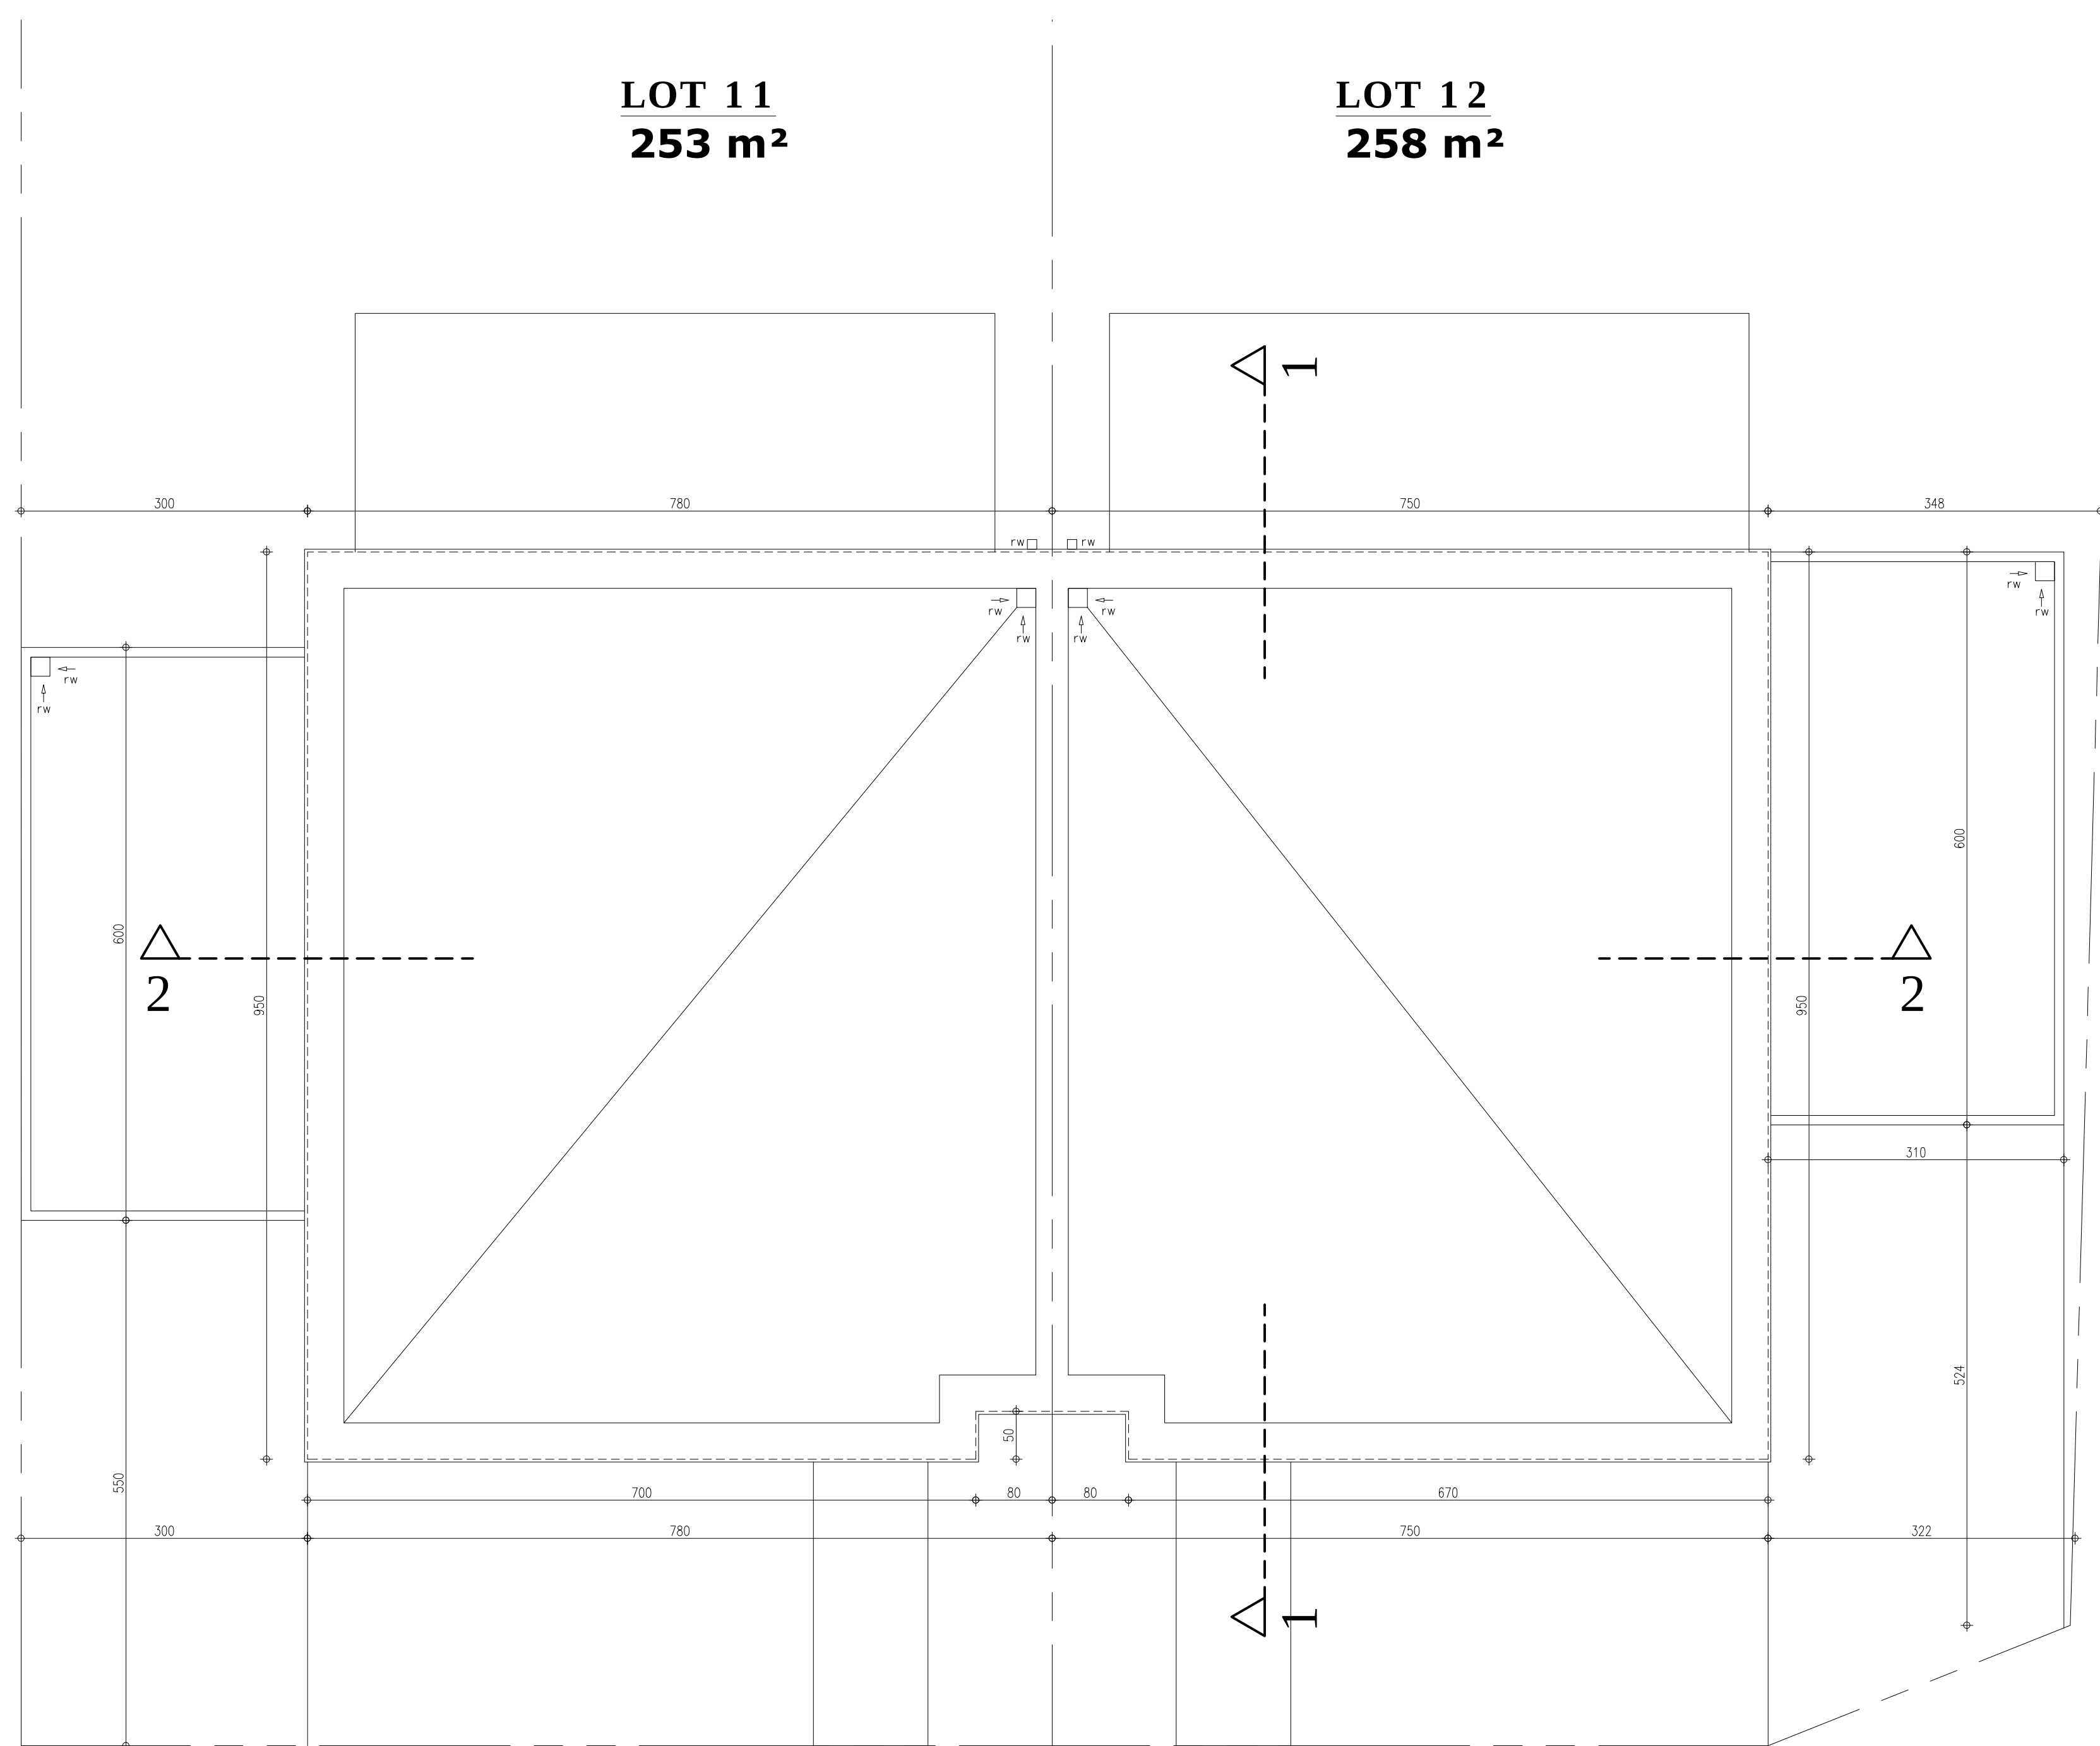

DAKENPLAN 1/50

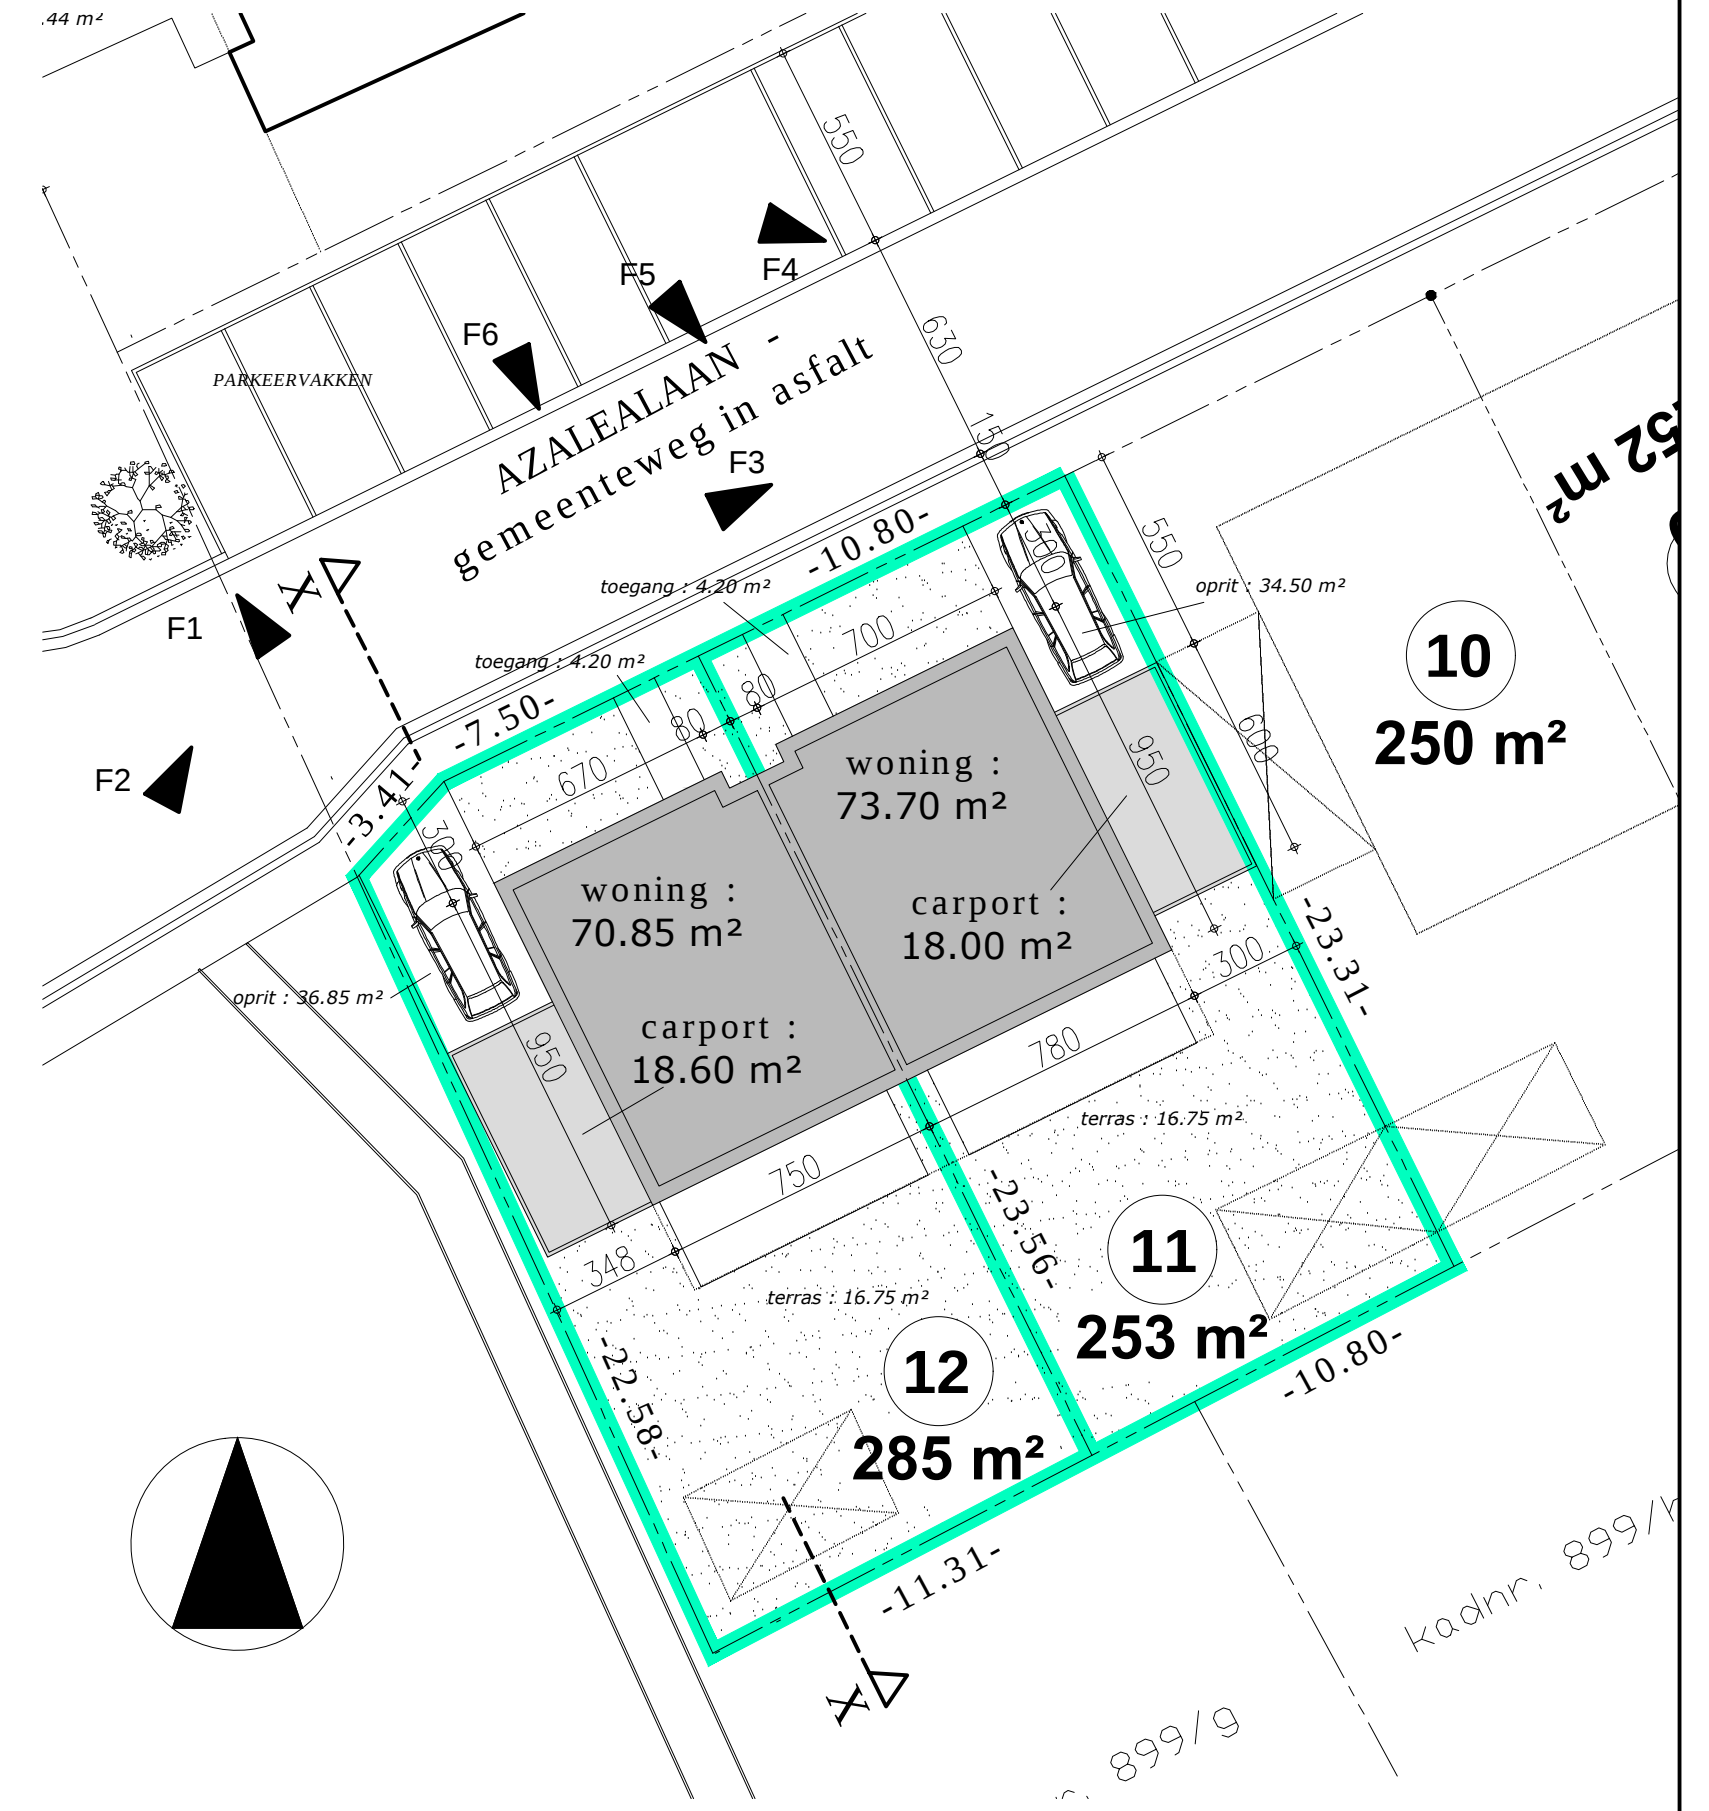

INPLANTINGSPLAN 1/200

- legende
- DRAGEND METSELERWERK OF SCHEIDINGSWANDEN
 - PARAMENT
 - GEWAPEND BETON
 - FUNDERINGSBETON
 - ISOLERENDE STEEN

- GEVELMATERIALEN
- Parament : vormsteen-grijs genuanceerd
 - deels breuksteen - voorgevel
 - Schrijnwerk : PVC-grijsinten
 - Dorpels : blauwe hardsteen
 - Rwg-geleider : zink
 - Carport in grijs plaatmateriaal
 - Dakrand : aluminium profiel

kenmerk : 21/06/2021 ONTWERP		
kenmerk : 09/06/2021 VOORONTWERP 2		
kenmerk : 28/06/2021 VOORONTWERP 1		
PROVINCIE	West – Vlaanderen	
GEMEENTE	T I E L T	8700
ONTWERP	bouwen van een koppelwoning	
VERKAVELING	Azalealaan loten 11–12 TIELT	
KADASTER	1 ste Afd. Sec. A nrs. 896/g – 899/m en deel 901/g.	
PLAN	GRONDPLANNEN	
BOUWHEER	WONINGBOUW BLOMME bv	
	zaakvoerder dhr Pieter BLOMME	
	Roeselaarsweg 12	
	8820 TORHOUT	
ONTWERPER	A – PLAN ARCHITECT	PIET STEYAERT
		ZEEDIJK 8
		8620 NIEUWPOORT
	piet.steyaert@myonline.be	
goedgekeurd		
DE AANNEMER		DE OPDRACHTGEVER
		school 1/50
		1/2