


plan DAKENPLAN Bestand 1/50

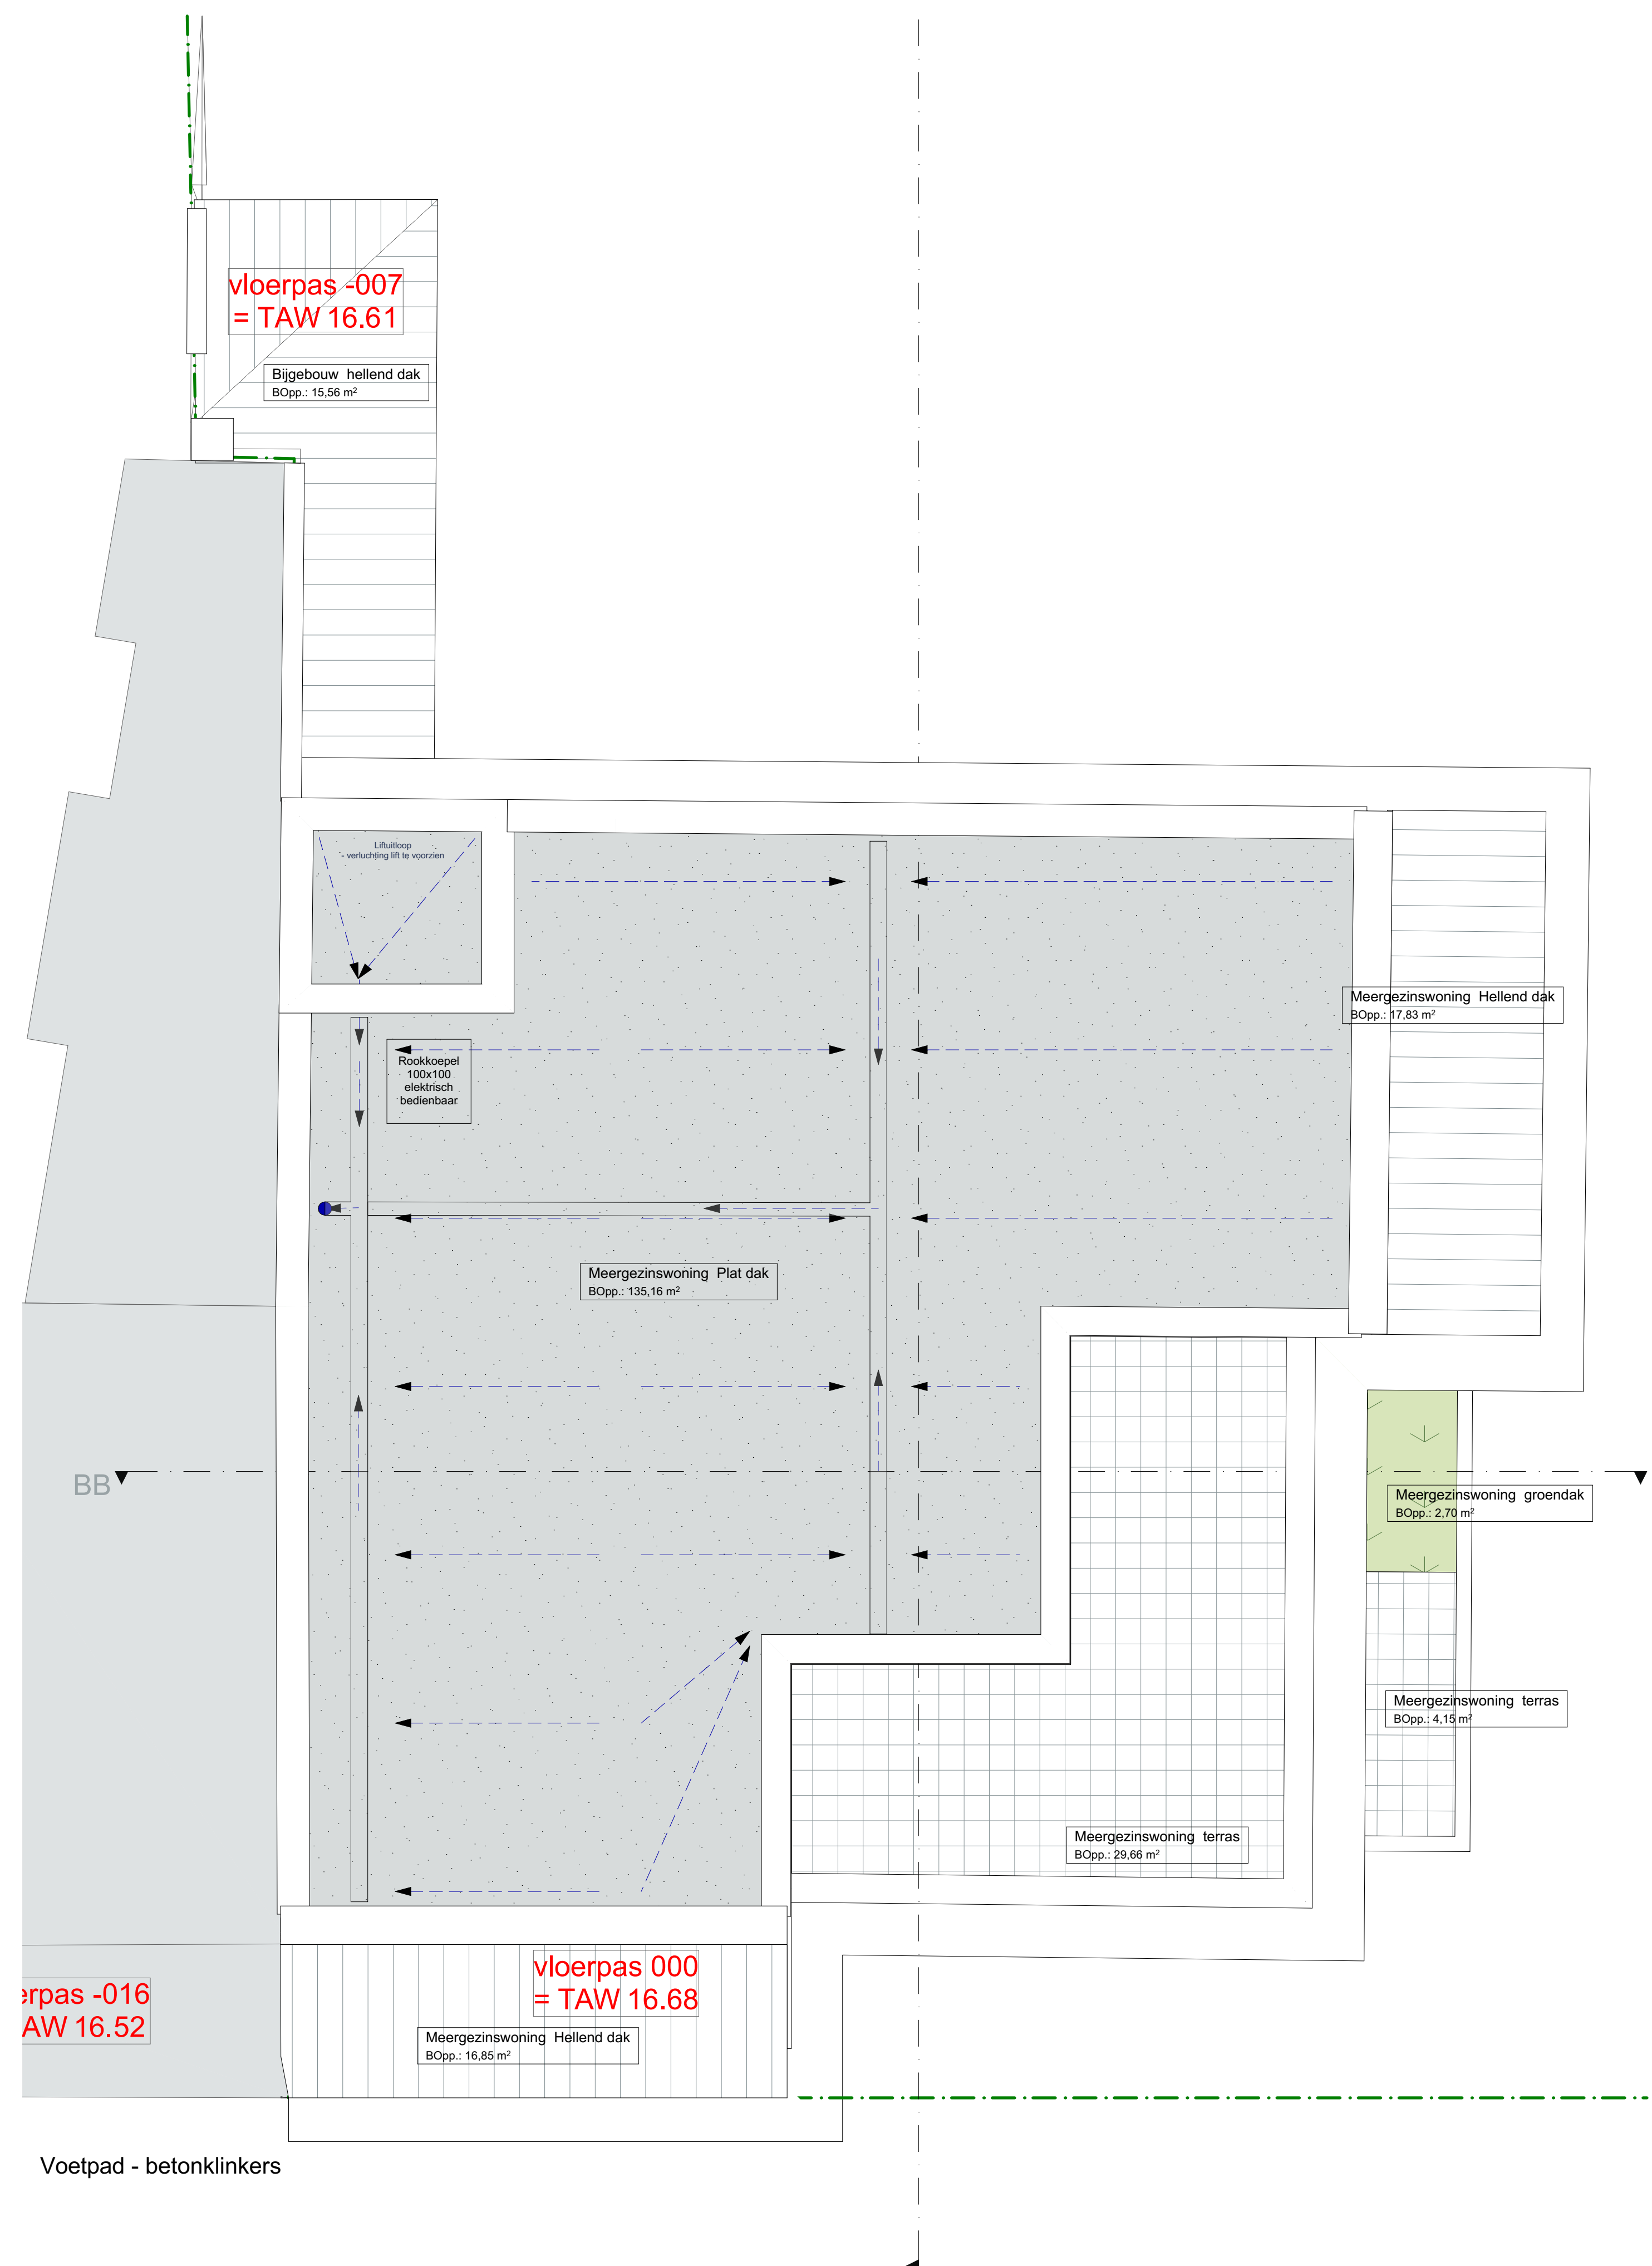

plan DAKENPLAN nieuw 1/50

Legende:

	Gevelsteen		Opbaar groen
	Prestab beton elementen		Privetuin
	Metaal		Grasvelden
	Multiplex		Haag
	EPS isolatie		Tennis op volle grond
	XPS isolatie		Waterloofzame verharding
	Chappe		Waterloofzame verharding kleed
	Uitvalaag		Uitgesloten beton
	Betonsteen		Tafelgaten gebouwen
	Cellenbeton		Buren
	Gipsblokken		
	Kalkzandsteen		
	Droefbouwsteen		
	Harde isolatieplaten		
	Ytong		
	Cellenglas		
	Ter plaatse gestorte beton		
	Regenwater (RW)		
	Regenwater groendak (RWG)		
	Regenwater terras (RWT)		
	Afwalwater (HFW)		
	Fiscalien (FEC)		

opmerkingen:

- Alle stabiliteitsberekeningen worden uitgevoerd door een erkend ingenieur stabielist.
- Alle afmetingen worden ter plaatse gecontroleerd door de uitvoerende aannemers.
- Bouwen volgens EPB 2022.
- De plannen dienen uitgevoerd te worden conform de brandnormering KB 7 juli 1994, geïndividuele versie 02 mei 2022.
- Rookmelders, apparaat conform Belgische norm NBN EN 14604 ;
- Rookmelder, apparaat conform Belgische norm NBN EN 14604 ;
- Rookmelder op plan is slechts schematisch, roering dient opgevoerd te worden door aannemer na bouwwerkzaam.
- Alles wordt aangegeven op de bestaande roering.
- Bij afbraakwerken dient de stabiliteit van het gebouw constant te worden geverifieerd door een erkend bouwtechnicus.
- Alle plannen dienen strikt opgevoerd te worden in functie van bouwplanning.

wielfaert architecten

24.07
11/07/2024
Het verbouwen van een
bestaande villa naar
meergezinswoning

Bouwers
Koonen NV/SA
Rondebaan 8
8445 Dieleijk

Bouwplaats
Forsstraat 11
8230, Westeren
2° 45' 13" N / 12° 51' 13" E

24.07_plan1.07_20240711
4e-dakplannen

Materialen

1. Bestaand gevelsteen rood gemaueerd	14. Nieuw buitenschrijfwerk aluminium zwart gemaueerd
2. Bestaand ornamenten natuursteen grijs gemaueerd	15. Nieuw gevelbekleding aluminium zwart gemaueerd
3. Bestaand pinnat natuursteen grijs gemaueerd	16. Nieuw dakranddrollet aluminium zwart gemaueerd
4. Bestaand PVC buitenschrijfwerk met heldere beglazing wit gemaueerd	17. Nieuw gemaueerd zinken kraal grijs gemaueerd
5. Bestaand hout buitenschrijfwerk met heldere beglazing wit gemaueerd	18. Nieuw dakpannen zwart gemaueerd
6. Bestaand dorpel in natuursteen grijs gemaueerd	19. Nieuw houten gevelbekleding bruin gemaueerd
7. Bestaand zinken regenwaterafzetter wit gemaueerd	20. Nieuw glasen balustrade met heldere beglazing
8. Bestaand houten bakgoot wit gemaueerd	21. Nieuw stalen terrasconstructie
9. Bestaand houten gevelbekleding wit gemaueerd	22. Nieuw stalen spijlbalkstrade
10. Bestaand tein gevelbekleding donker grijs gemaueerd	23. Nieuw gevelbekleding gevelsteen rood gemaueerd
11. Bestaand dakpannen donker grijs gemaueerd	24. Bestaand houten buitendeur bruin gemaueerd
12. Bestaand betonnen daken grijs gemaueerd	25. Bestaand sectionaalpoort aluminium wit gemaueerd
13. Nieuw geprofileerde gevelbekleding thermowood zwart gemaueerd	26. Nieuw zinken regenwaterafzetter wit gemaueerd, zefbe als bestaande

Wijzigingen

Index	A	Datum	11/07/2024	Omschrijving	Bouwplanning
Index		Datum		Omschrijving	
Index		Datum		Omschrijving	
Index		Datum		Omschrijving	
Index		Datum		Omschrijving	

Contactpersoon project
Jochen Van Schelstraete
Jens Pirry

wielfaert architecten BV
Anchoet Ten Wielfaert
Nikeresweg 9 - 8790 Weergem
+32 56 60 36 86 - info@wielfaertarchitecten.be
BTW BE 0654729366

