



Opgemaakt door de Technische Dienst van de stad Genk

De Directeur sector Ruimte
Véronique Claessens, ir. architect

De beëdigde landmeter
M. Geuns
Lan 061267

AFBAKENINGSPLAN

Genk, 4de afd., Sectie D, nrs. 560n, 560r, 562f en 562g

Eigenaar: Genk de Stad
Stadsplein 1
3600 Genk

Te koop aangevraagd door:

-
-
-

Gezien voor akkoord om gehecht te worden aan de overeenkomst van verkoop d.d.

DE AANVRAGER:

NAMENS DE STAD:

De Algemeen directeur,
H. De Wilde



De Burgemeester,
W. Dries

identificatienummer kadaster:

datum: 09/10/2024

file: K:\Topo\PRJ 54\grondverkoop\verkeveling geotec koebaam 230494.dgn

Schaal: 1 / 500

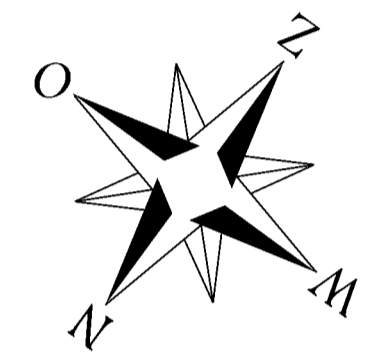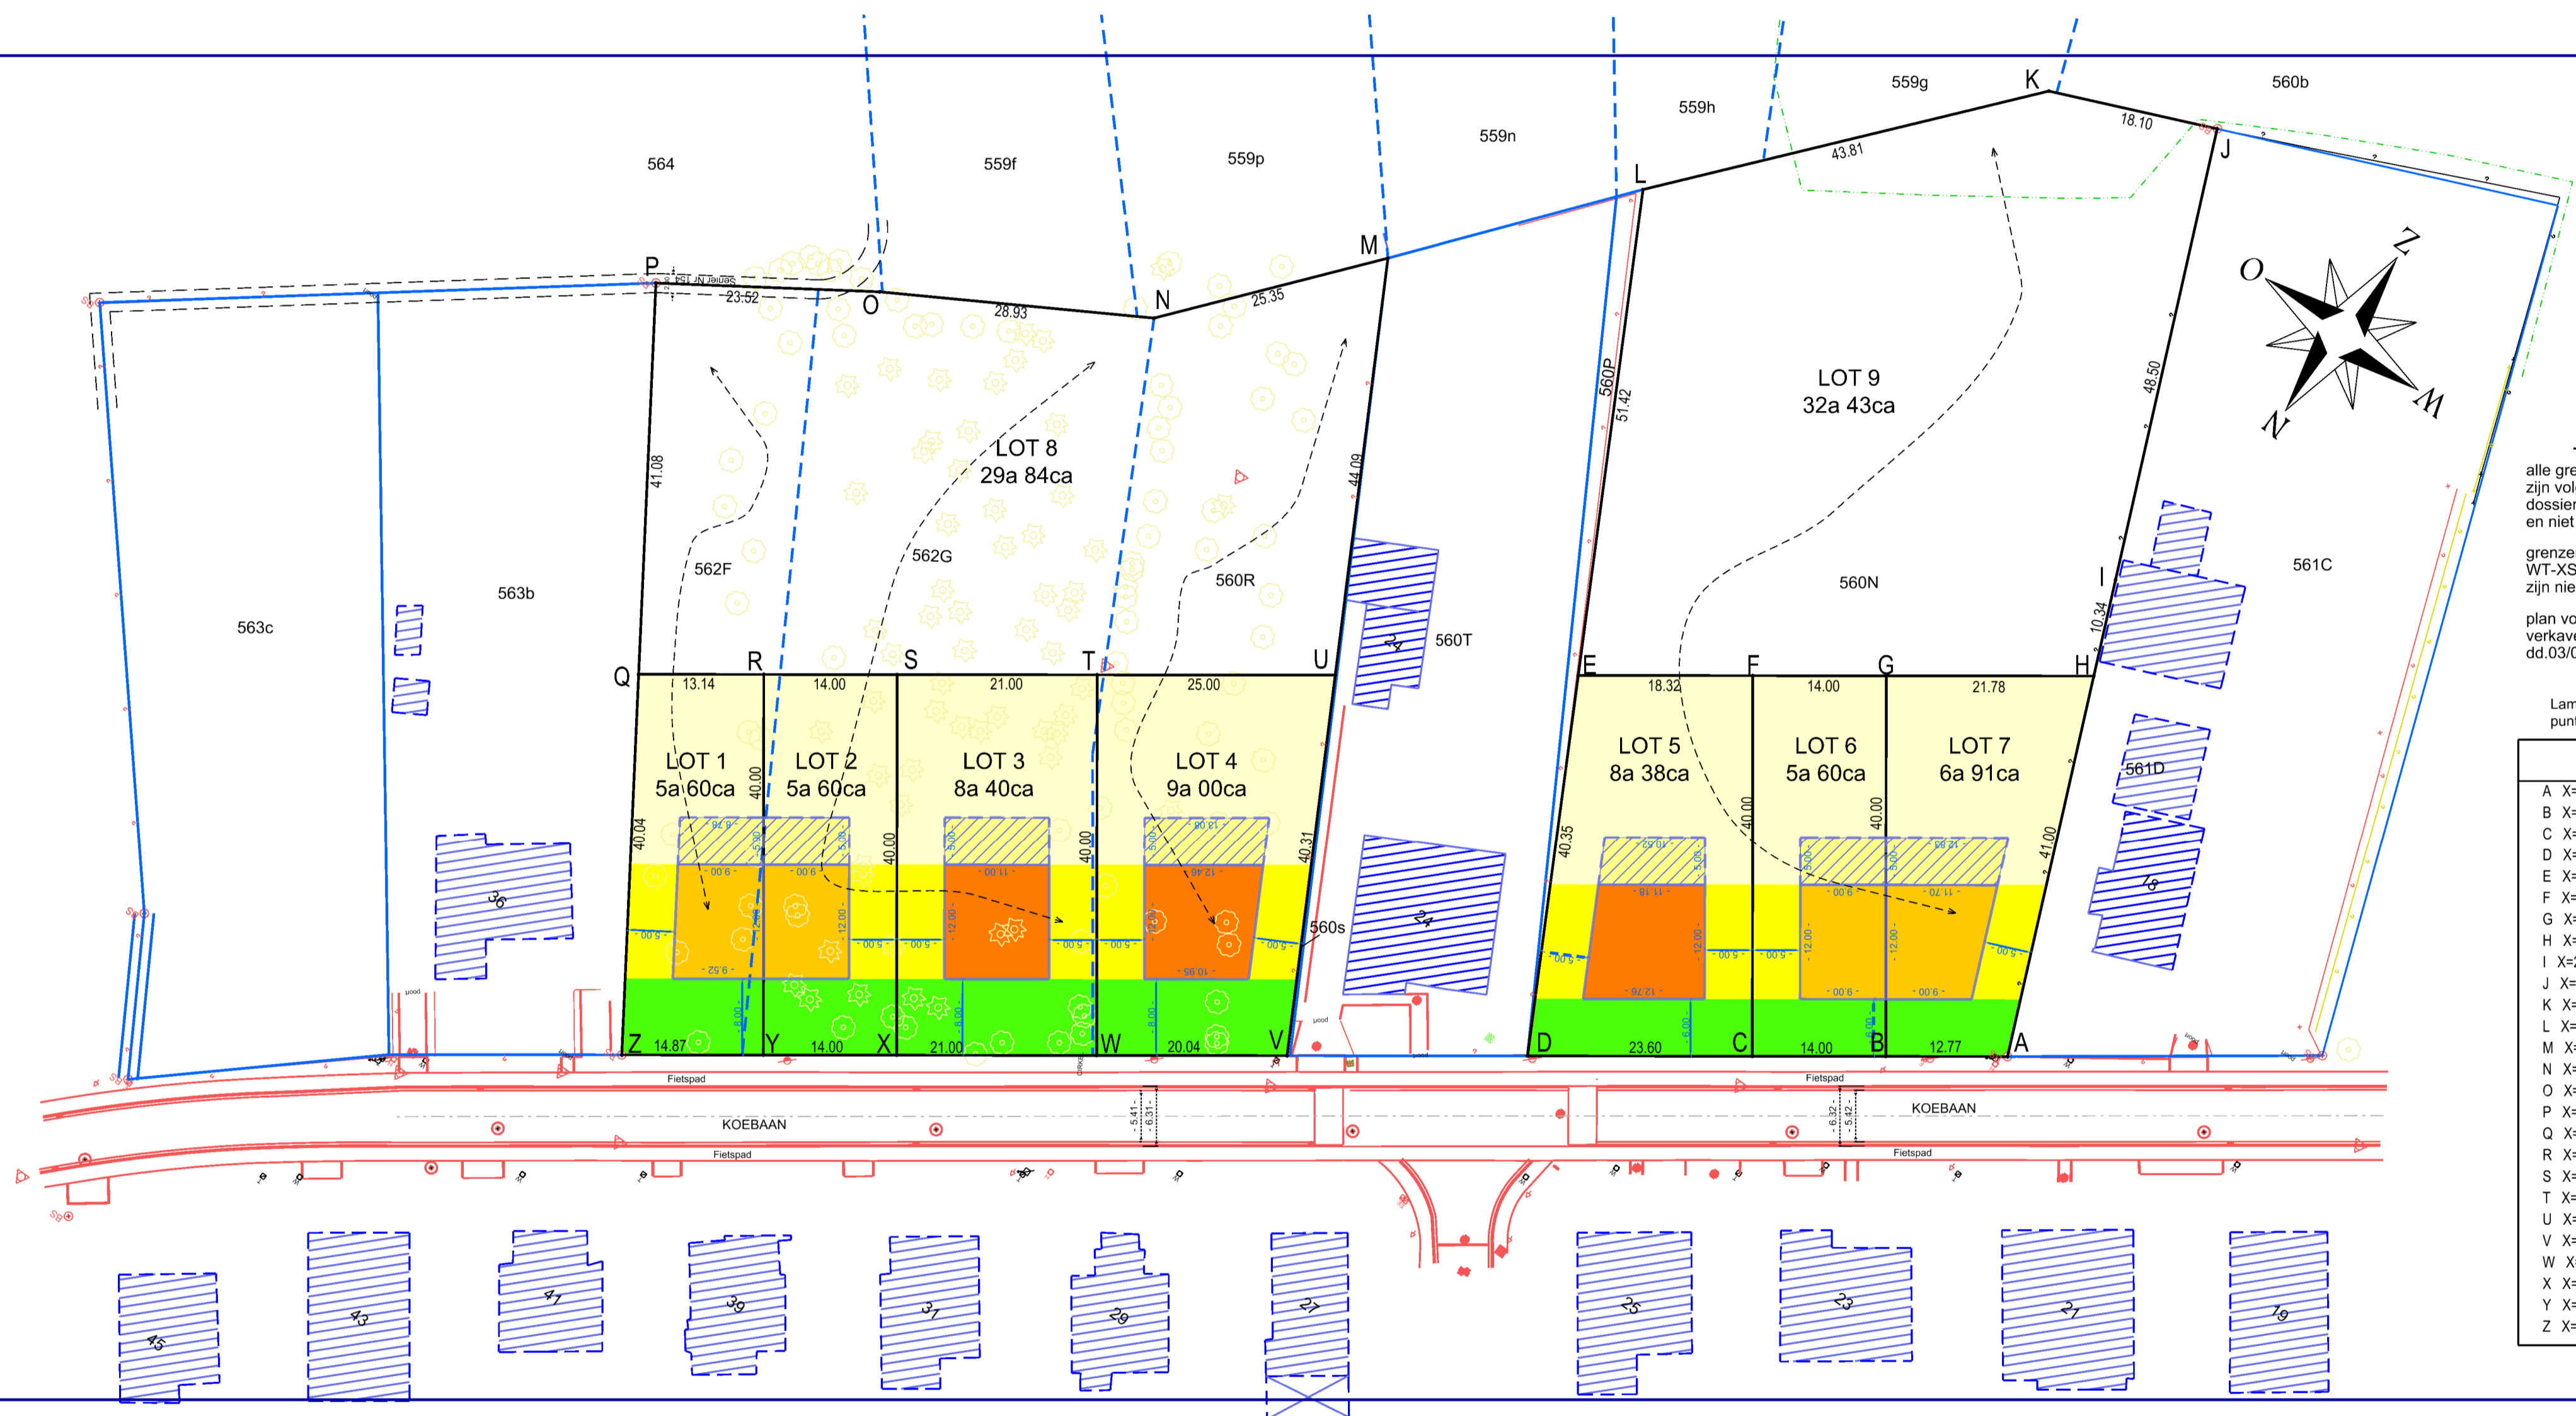

Grensbepaling
alle grenzen die niet verder benoemd zijn, zijn volgens plan van Geotec dd 13/03/2024 dossier 230494 getekend door EWE en niet gematerialiseerd
grenzen BG-CF-EF-FG-GH-WT-XS-YR-QR-RS-ST en TU zijn nieuwe grenzen niet gematerialiseerd
plan volgens goedgekeurde verkeveling OVM_2023139500 dd.03/09/2024

Lambert 72
punten niet gematerialiseerd

Coördinatenlijst	
A	X=231257.17 Y=181402.45
B	X=231267.48 Y=181409.99
C	X=231278.78 Y=181418.25
D	X=231297.83 Y=181432.18
E	X=231317.17 Y=181396.77
F	X=231302.39 Y=181385.96
G	X=231291.09 Y=181377.70
H	X=231273.51 Y=181364.85
I	X=231277.63 Y=181355.36
J	X=231297.01 Y=181310.90
K	X=231313.59 Y=181318.15
L	X=231341.83 Y=181351.65
M	X=231359.22 Y=181373.32
N	X=231375.30 Y=181392.91
O	X=231400.16 Y=181407.72
P	X=231419.66 Y=181420.86
Q	X=231396.86 Y=181455.04
R	X=231386.25 Y=181447.28
S	X=231374.95 Y=181439.02
T	X=231358.00 Y=181426.62
U	X=231337.82 Y=181411.87
V	X=231318.25 Y=181447.11
W	X=231334.39 Y=181458.91
X	X=231351.34 Y=181471.31
Y	X=231362.64 Y=181479.57
Z	X=231374.64 Y=181488.35