



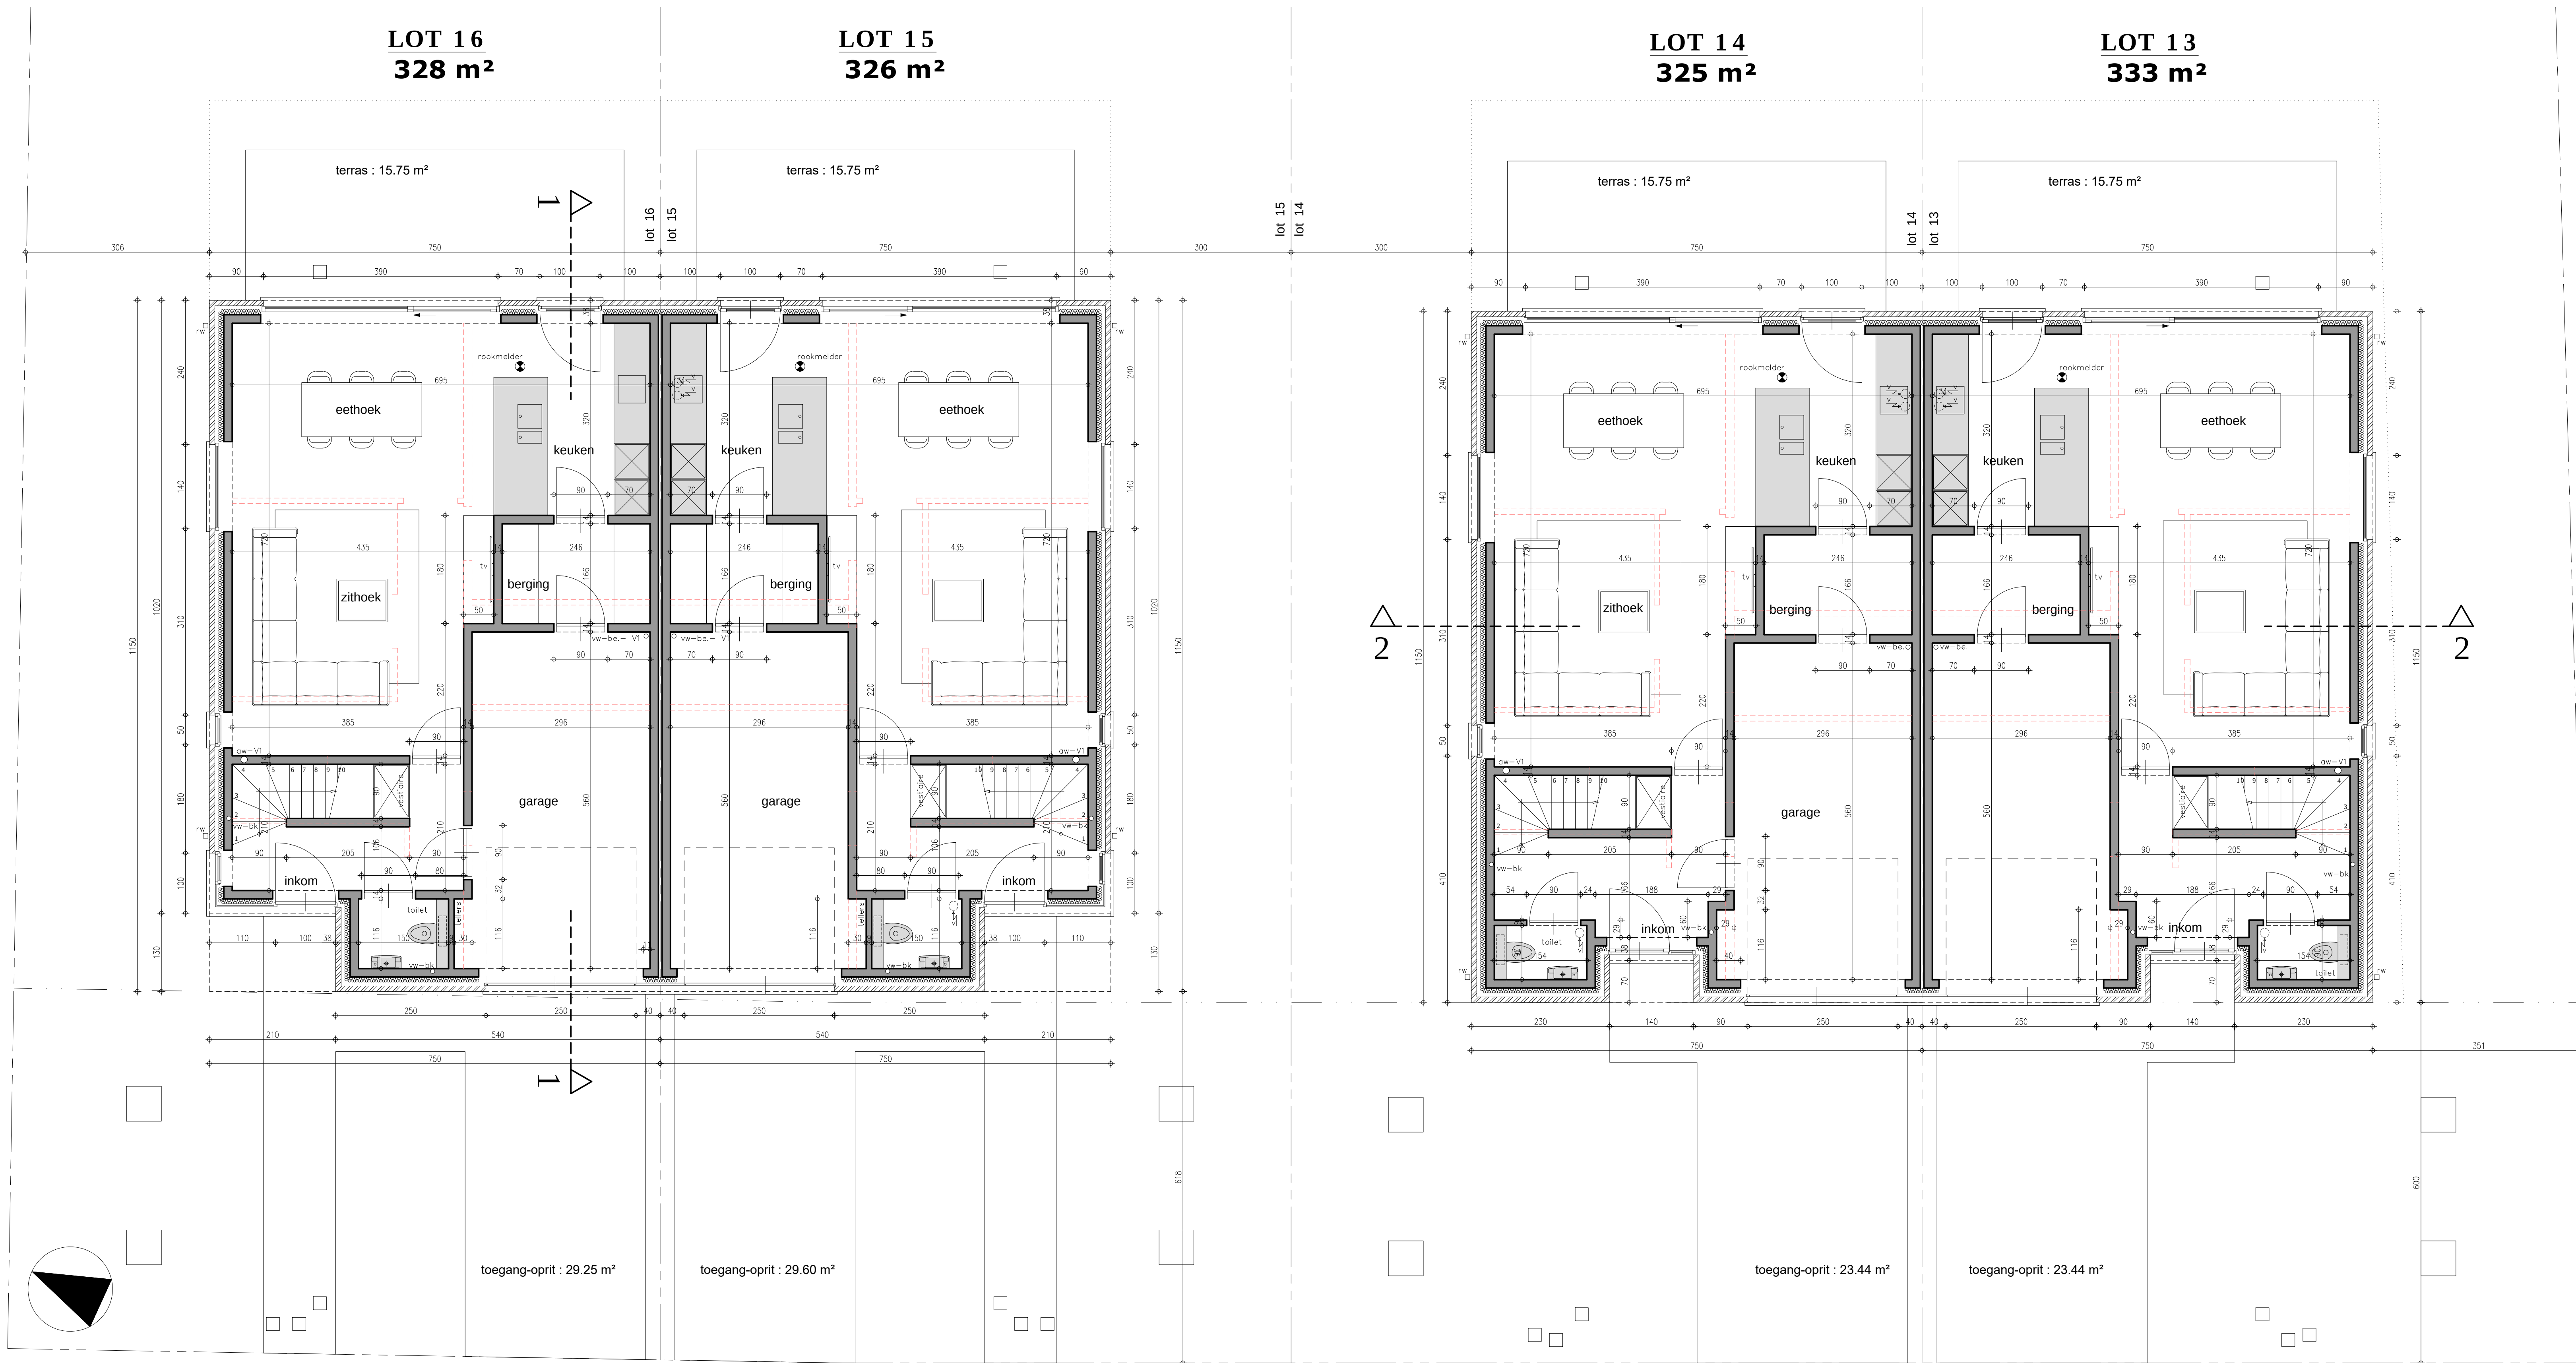

GELIJKVLOERS 1/50

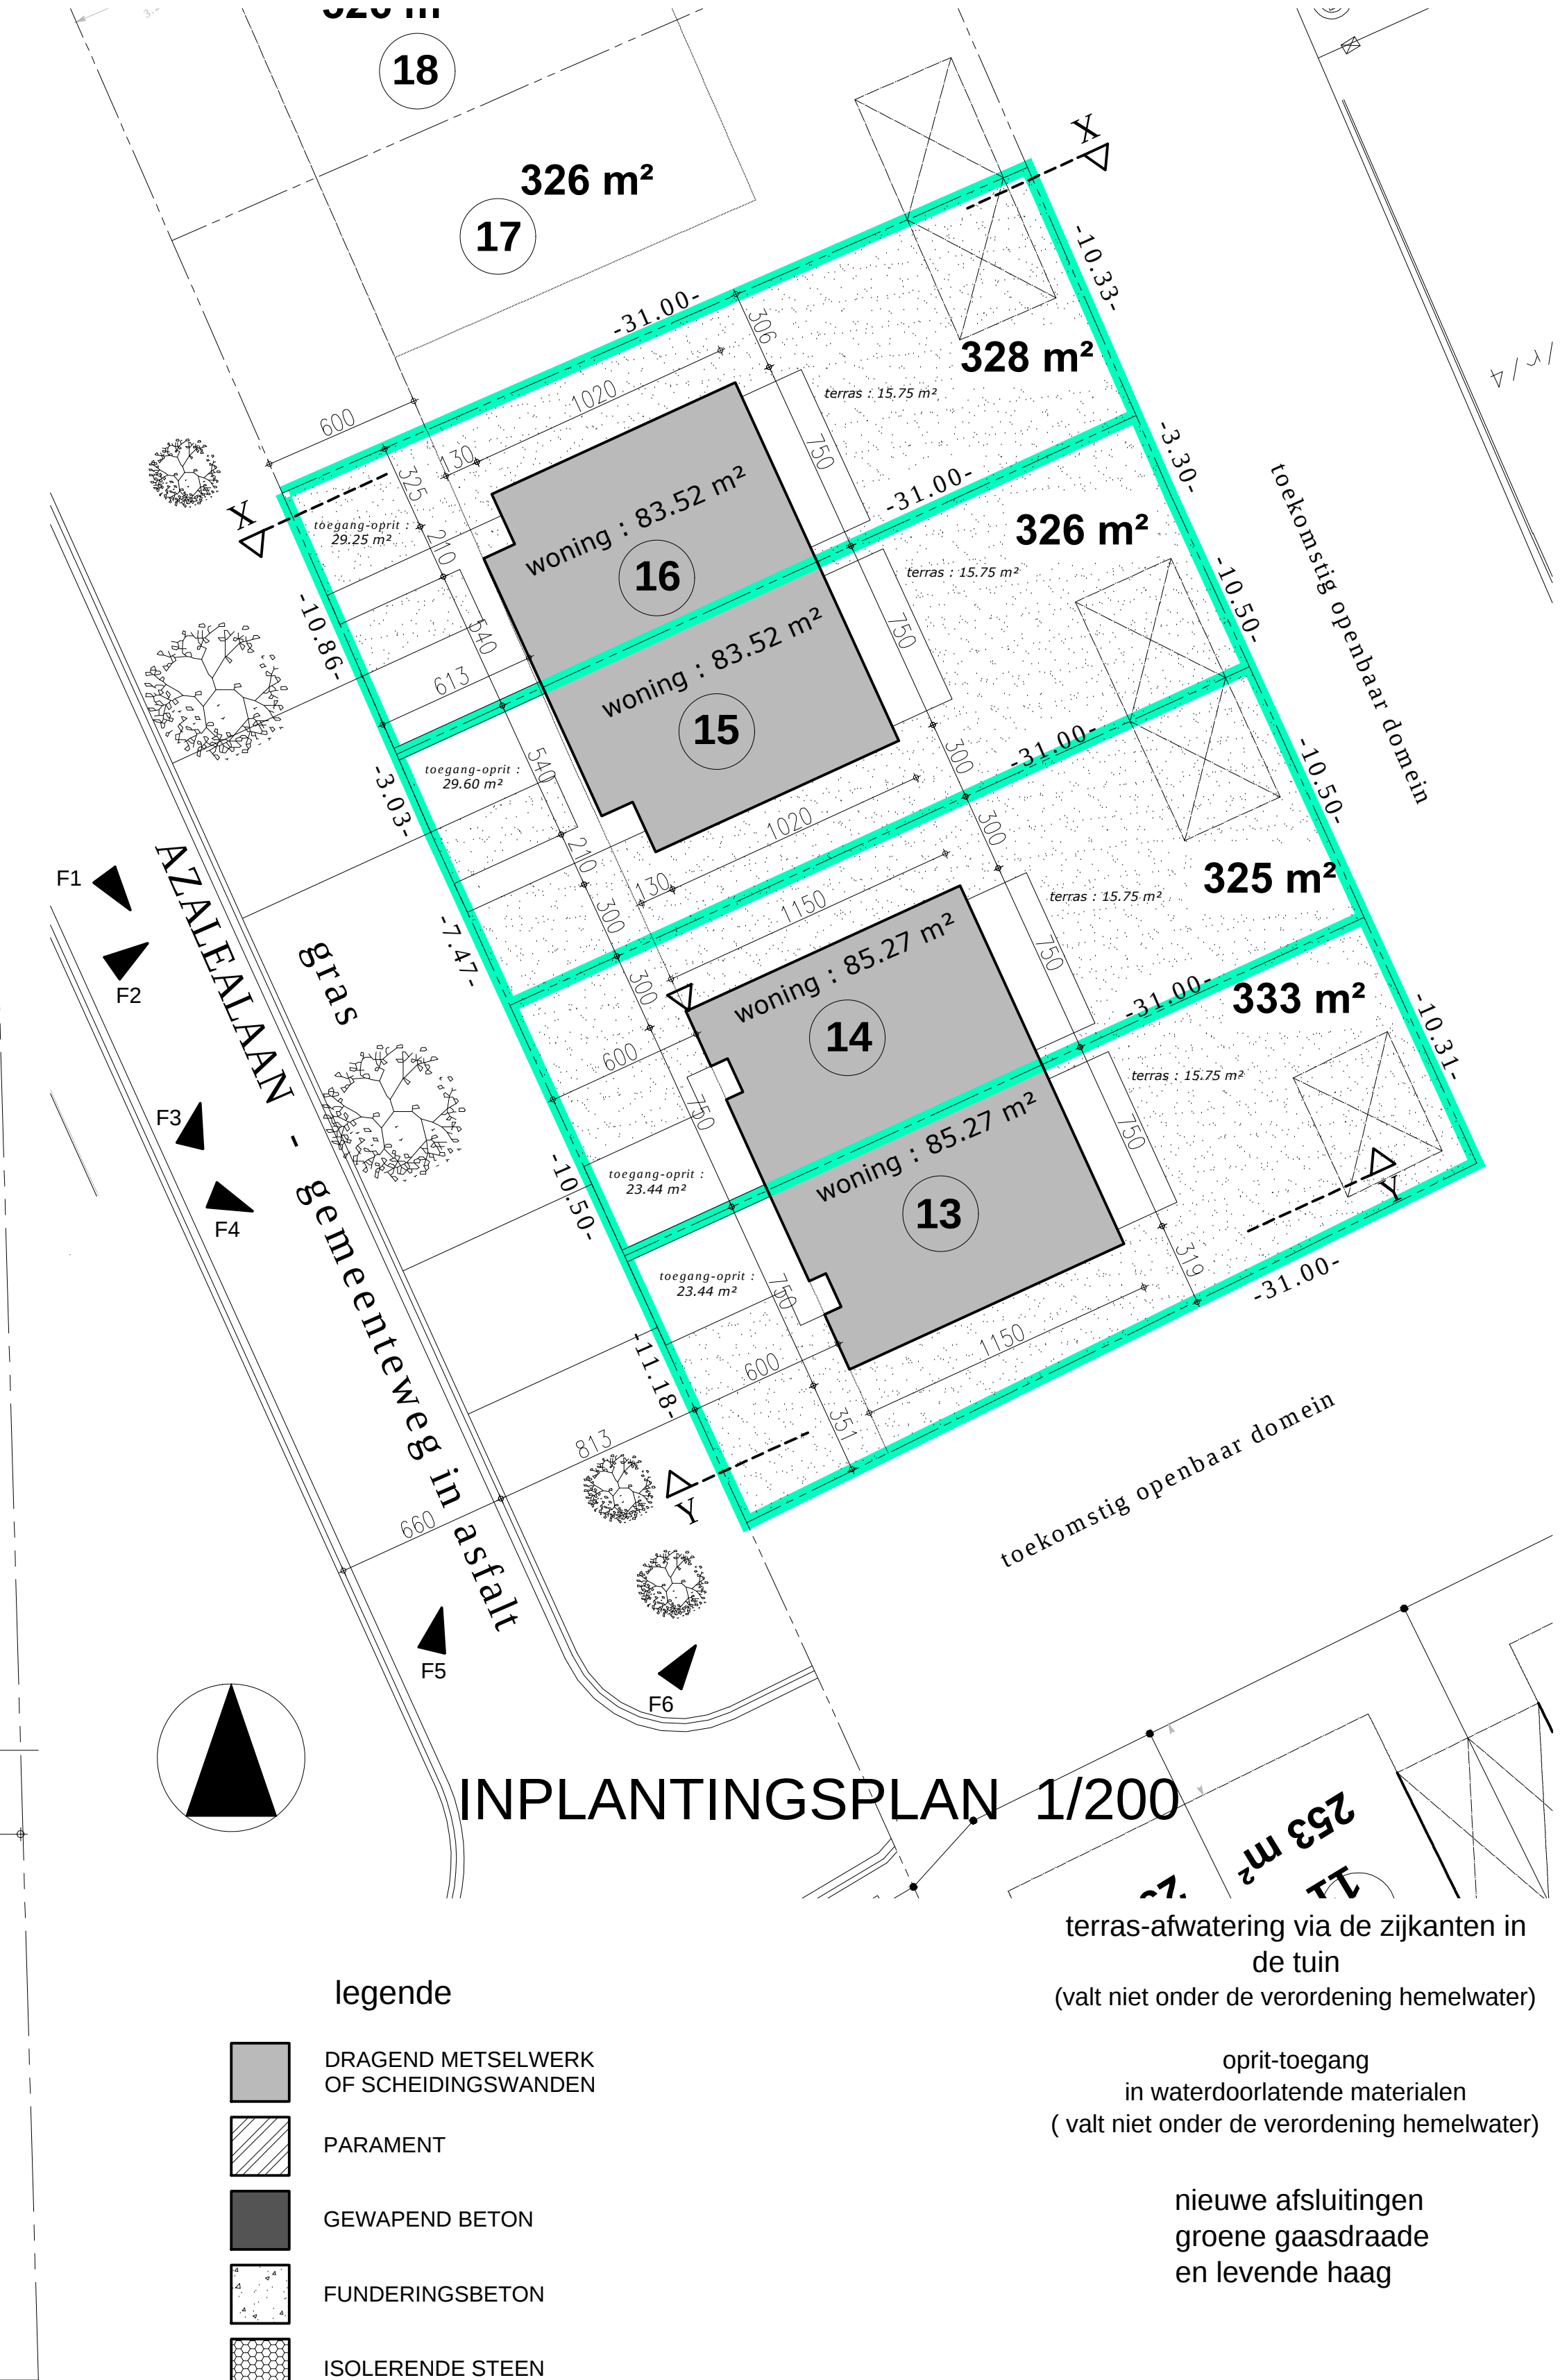

legende


- DRAGEND METSELWERK OF SCHEIDINGSWANDEN
- PARAMENT
- GEWAPEND BETON
- FUNDERINGSBETON
- ISOLERENDE STEEN

- riolering
- min. bedding 25 cm
- min. hellings 1,5 cm / m
- alle rioolbuizen ø110

terras-afwatering via de zijanten in de tuin
(valt niet onder de verordening hemelwater)

oprit-toegang in waterdoorlatende materialen
(valt niet onder de verordening hemelwater)

nieuwe afsluitingen
groene gasdraade
en levende haag

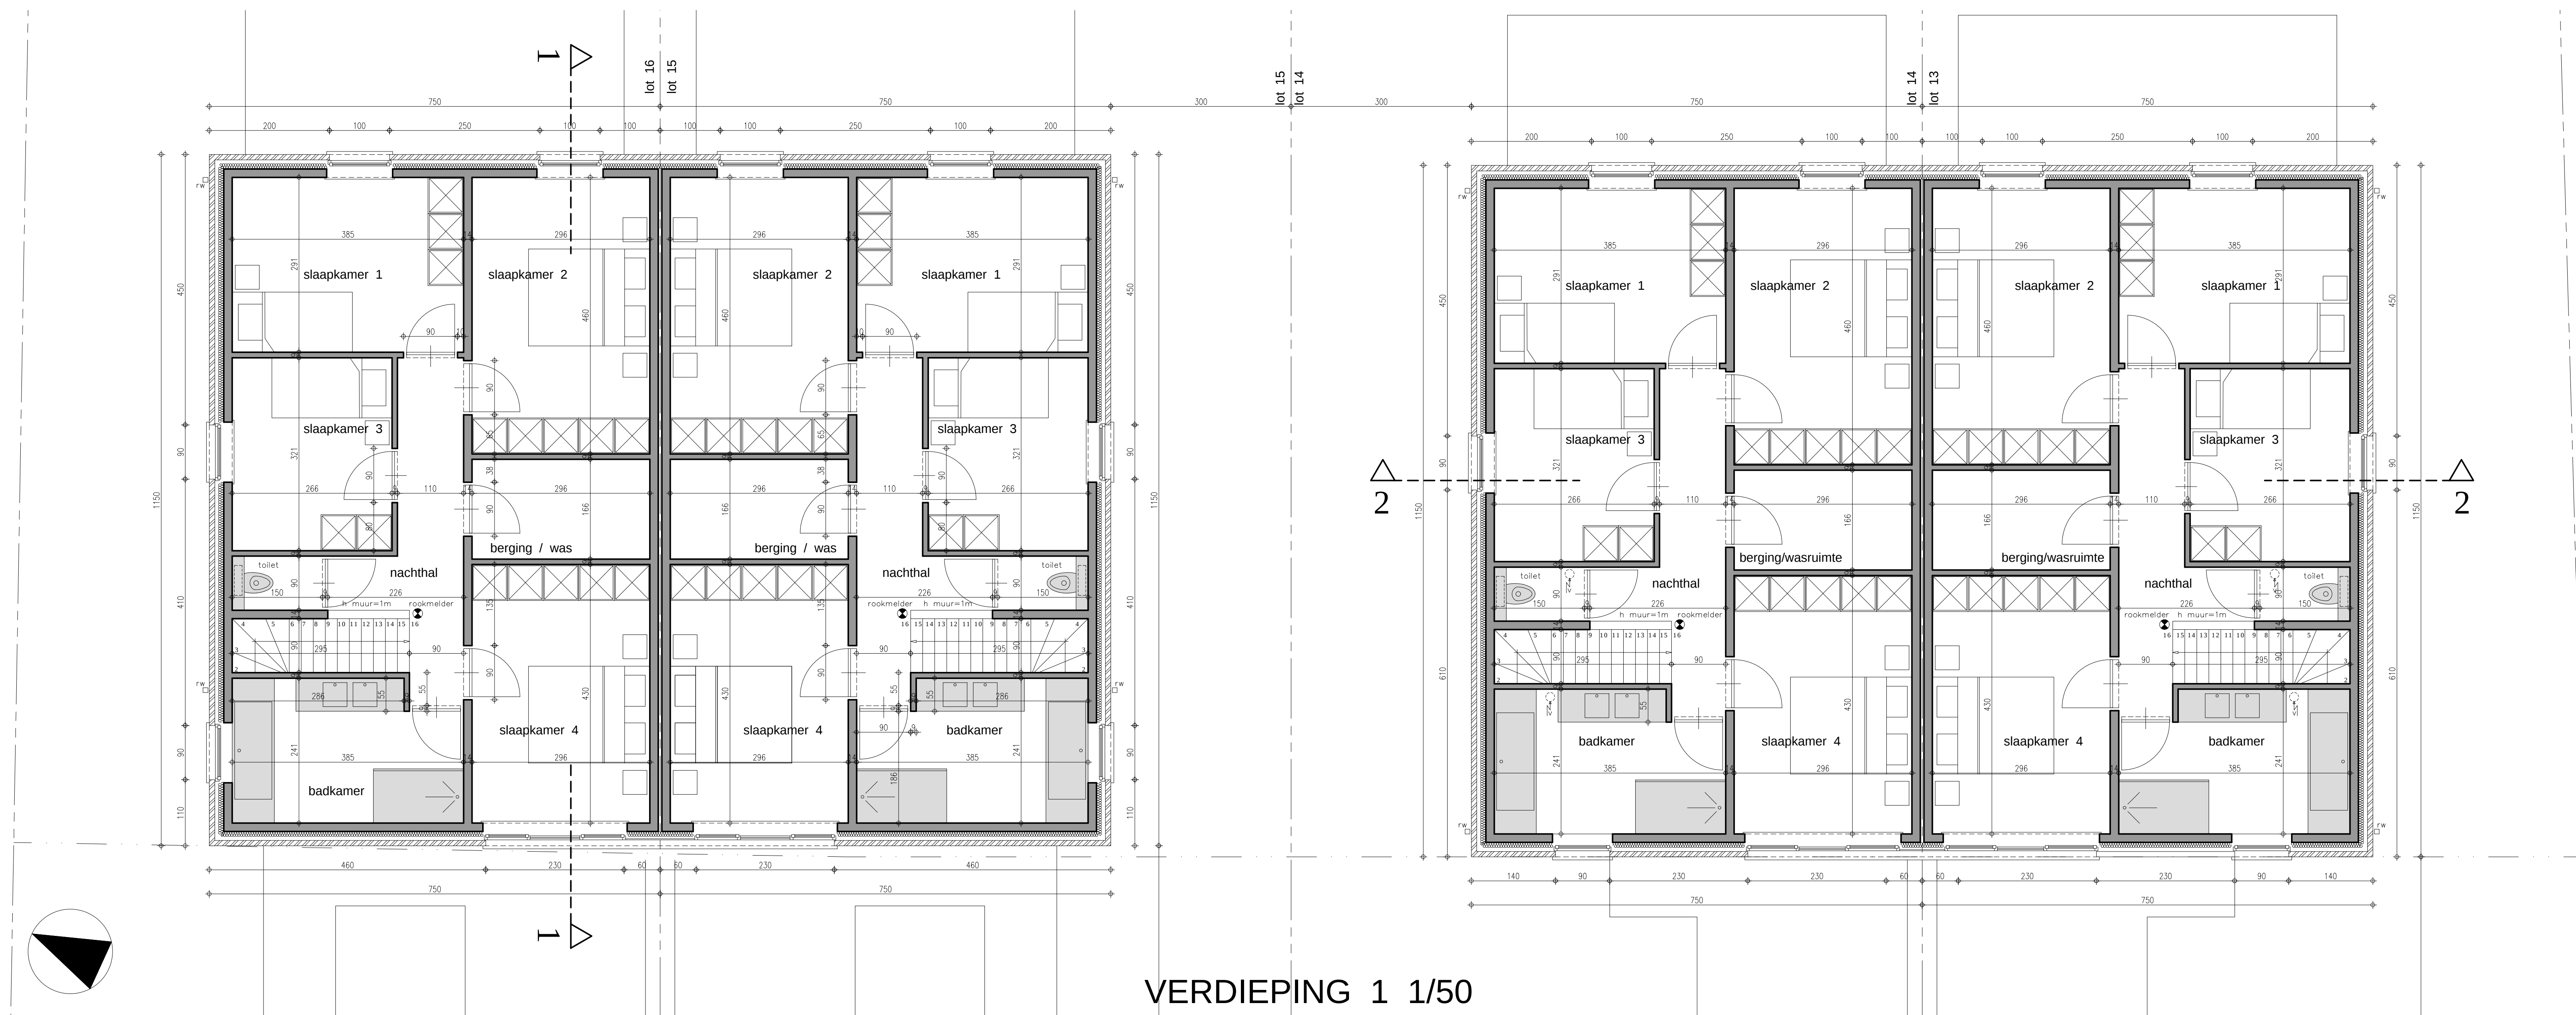

VERDIEPING 1 1/50

kenmerk : 19/02/2021 ONTWERP		
kenmerk : 27/01/2021 VOORONTWERP		
PROVINCIE	West-Vlaanderen	
GEMEENTE	TIELT 8700	
ONTWERP	bouwen van twee koppelpwoningen	
VERKAVELING	Azaleelaan loten 13-14-15-16 TIELT	
KADASTER	1 ste Afd. Sec. A nrs. 896/g - 899/m en deel 901/g.	
PLAN	GELIJKVLOERS - VERDIEPING 1 INPLANTINGSPLAN	
BOUWHEER	WONINGBOUW BLOMME bv zaakvoerder dhr Pieter BLOMME Roeselaarsweg 12 8820 TORHOUT	
ONTWERPER	A-PLAN ARCHITECT PIET STEYAERT ZEEDUK 8 8620 NIEUWPOORT piet.steyaert@myonline.be 0475 45 49 23	
goedgekeurd		
DE AANNEMER	DE OPDRACHTGEVER	schaal 1/50