

**Coördinatenlijst  
Lambert72-stelsel**

Nr	X	Y	
G1	235185.01	193698.37	NS
G2	235160.45	193695.67	NS
G3	235163.04	193674.83	HN
G4	235187.15	193677.49	NS
G5	235189.00	193659.42	NS
G6	235165.32	193656.47	NS
G7	235167.24	193641.09	NG
G8	235167.45	193637.29	NS
G9	235179.57	193638.79	NS
G10	235190.96	193640.21	NS
G11	235193.09	193640.48	NS
G12	235168.11	193625.77	NS
G13	235164.77	193619.17	HN
G14	235165.10	193618.13	NG
G15	235166.10	193617.68	NG
G16	235168.30	193617.67	NG
G17	235168.31	193617.56	NG
G18	235181.62	193618.93	HN
G19	235194.73	193620.29	HN
G20	235193.18	193639.38	NS
G21	235205.68	193640.67	NG
G22	235207.65	193621.62	NG
G23	235217.10	193622.60	NG
G24	235219.42	193625.35	NG
G25	235218.35	193641.98	NS
G26	235219.36	193626.35	NS
G27	235228.49	193626.93	NG
G28	235228.57	193625.94	NG
G29	235229.26	193618.00	NG
G30	235231.98	193586.26	NG
G31	235230.04	193585.42	NS
G32	235227.31	193617.26	HN
G33	235216.89	193613.31	NG
G34	235227.83	193584.45	NG
G35	235219.57	193580.86	NG
G36	235208.47	193610.12	NG
G37	235200.06	193606.92	NG
G38	235211.31	193577.26	NG
G39	235203.05	193573.67	NS
G40	235191.64	193603.73	HN
G41	235184.16	193600.89	NG
G42	235180.14	193611.50	NG
G43	235171.96	193610.50	HN
G44	235180.23	193588.71	NG
G45	235195.19	193594.38	NG
G46	235198.95	193568.40	NG
G47	235199.18	193565.51	NG
G48	235187.47	193560.91	NG
G49	235177.21	193587.56	NG
G50	235176.22	193590.14	NS
G51	235165.46	193585.97	NS
G52	235159.62	193609.00	NG
G53	235195.94	193605.36	NG
G54	235189.79	193651.70	NG
G55	235178.92	193638.71	NG

NS : nieuwe feno grenssteen  
HN : hilti nagel / meetnagel  
NG : niet gematerialiseerd

**LEGENDE**

- Bestaande bebouwing
- Nieuwe maximale bebouwing (nog te bouwen)
- Loofboom
- Inspectieput riolering
- waterkolk
- Afsluiting betonplaten
- Draadafsluiting type Bekeart
- Afsluiting betonpalen met draad
- Boordsteen
- Haag
- Greppel/kantstrook

**Beschrijving van de grenzen:**  
Grens G51-G52 is gematerialiseerd door een afsluiting.  
Grens G48-G49 is deels gematerialiseerd door een muur.  
Alle andere grenzen zijn niet gematerialiseerd.

**Bepaling van de grenzen:**  
Grenzen G52-G13-G12-G8-G7-G6-G3-G2 volgens rooilijnplan A. Bulen dd 24-09-2021.  
G1-G2, G3-G4, G1-G4-G5-G10 volgens opmetingsplannen landmeter-expert H. Smeets  
Alle andere grenzen volgens verkavelingsplan van landmeter-expert M. Rutten dd 18-01-2018.

**Geraadpleegde stukken:**  
Opmetingsplannen van landmeter-expert H. Smeets dd 01-03-1983, 19-05-1992 en 02-06-2000.  
Rooilijnplan Langstraat opgesteld door landmeter-expert A. Bulen dd 24-09-2021.  
Verkavelingsplan opgesteld door landmeter-expert M. Rutten dd 18-01-2018.

**Oudsbergen  
7de Afdeling  
Sectie B**

**Afpalingsplan**

Verkaveling VERK/2018/00001/OPG  
Goedgekeurd op 03-08-2018

ex.percelen : 380L4, 380F4, 380F3, 380P3, 380N3, 380W3, 380V3, 380M3, 380G4


- LOT 1 Opp: 2a 09ca open bebouwing deel van 380V3
- LOT 2 Opp: 2a 80ca open bebouwing deel van 380V3
- LOT 3 Opp: 2a 84ca open bebouwing deel van 380V3
- LOT 4 Opp: 2a 87ca open bebouwing deel van 380V3 : 2a 50ca  
380N3 : 0a 37ca
- LOT 5 Opp: 4a 57ca open bebouwing : bestaande uit:  
LOT 5A Opp: 3a 87ca deel van 380L4 : 3a 87ca  
LOT 5B Opp: 0a 70ca 380M3 : 0a 70ca
- LOT 6 Opp: 4a 41ca open bebouwing deel van 380L4
- LOT 7 Opp: 2a 34ca half-open bebouwing deel van 380V3
- LOT 8 Opp: 2a 45ca half-open bebouwing deel van 380V3
- LOT 9 Opp: 2a 70ca half-open bebouwing deel van 380W3
- LOT 10 Opp: 2a 68ca half-open bebouwing deel van 380W3 : 1a 51ca  
380G4 : 0a 66ca  
deel van 380F4 : 0a 51ca
- LOT 11 Opp: 2a 59ca half-open bebouwing deel van 380W3 : 2a 44ca  
deel van 380F4 : 0a 15ca
- LOT 12 Opp: 3a 07ca half-open bebouwing deel van 380F4 : 2a 79ca  
deel van 380W3 : 0a 7ca  
deel van 380F3 : 0a 21ca
- LOT 13 Opp: 5a 18ca half-open bebouwing deel van 380W3 : 4a 64ca  
380P3 : 0a 46ca  
deel van 380F4 : 0a 8ca
- LOT A1 Opp: 3a 79ca toekomstig openbaar domein deel van 380F4 : 0a 91ca  
deel van 380W3 : 2a 88ca
- LOT A2 Opp: 3a 80ca toekomstig openbaar domein deel van 380V3 : 3a 80ca
- LOT B Opp: 0a 9ca restlot deel van 380V3
- LOT C Opp: 0a 64ca toekomstig openbaar domein deel van 380V3

Gemeten en plan opgesteld door de ondergetekende landmeter-expert, beëdigd voor de rechtbank van eerste aanleg Limburg afdeling Tongeren  
Ingeschreven op het tableau van de Federale Raden van landmeters-experten  
RPLAN180036

Landmeter-expert Jo Thomassen bvba  
Hoeverkerkweg 64  
3660 Oudsbergen  
BE 0696.891.154  
0475 / 42 92 27

Echt verklaard te Oudsbergen op 24-01-2023

*Thomassen*

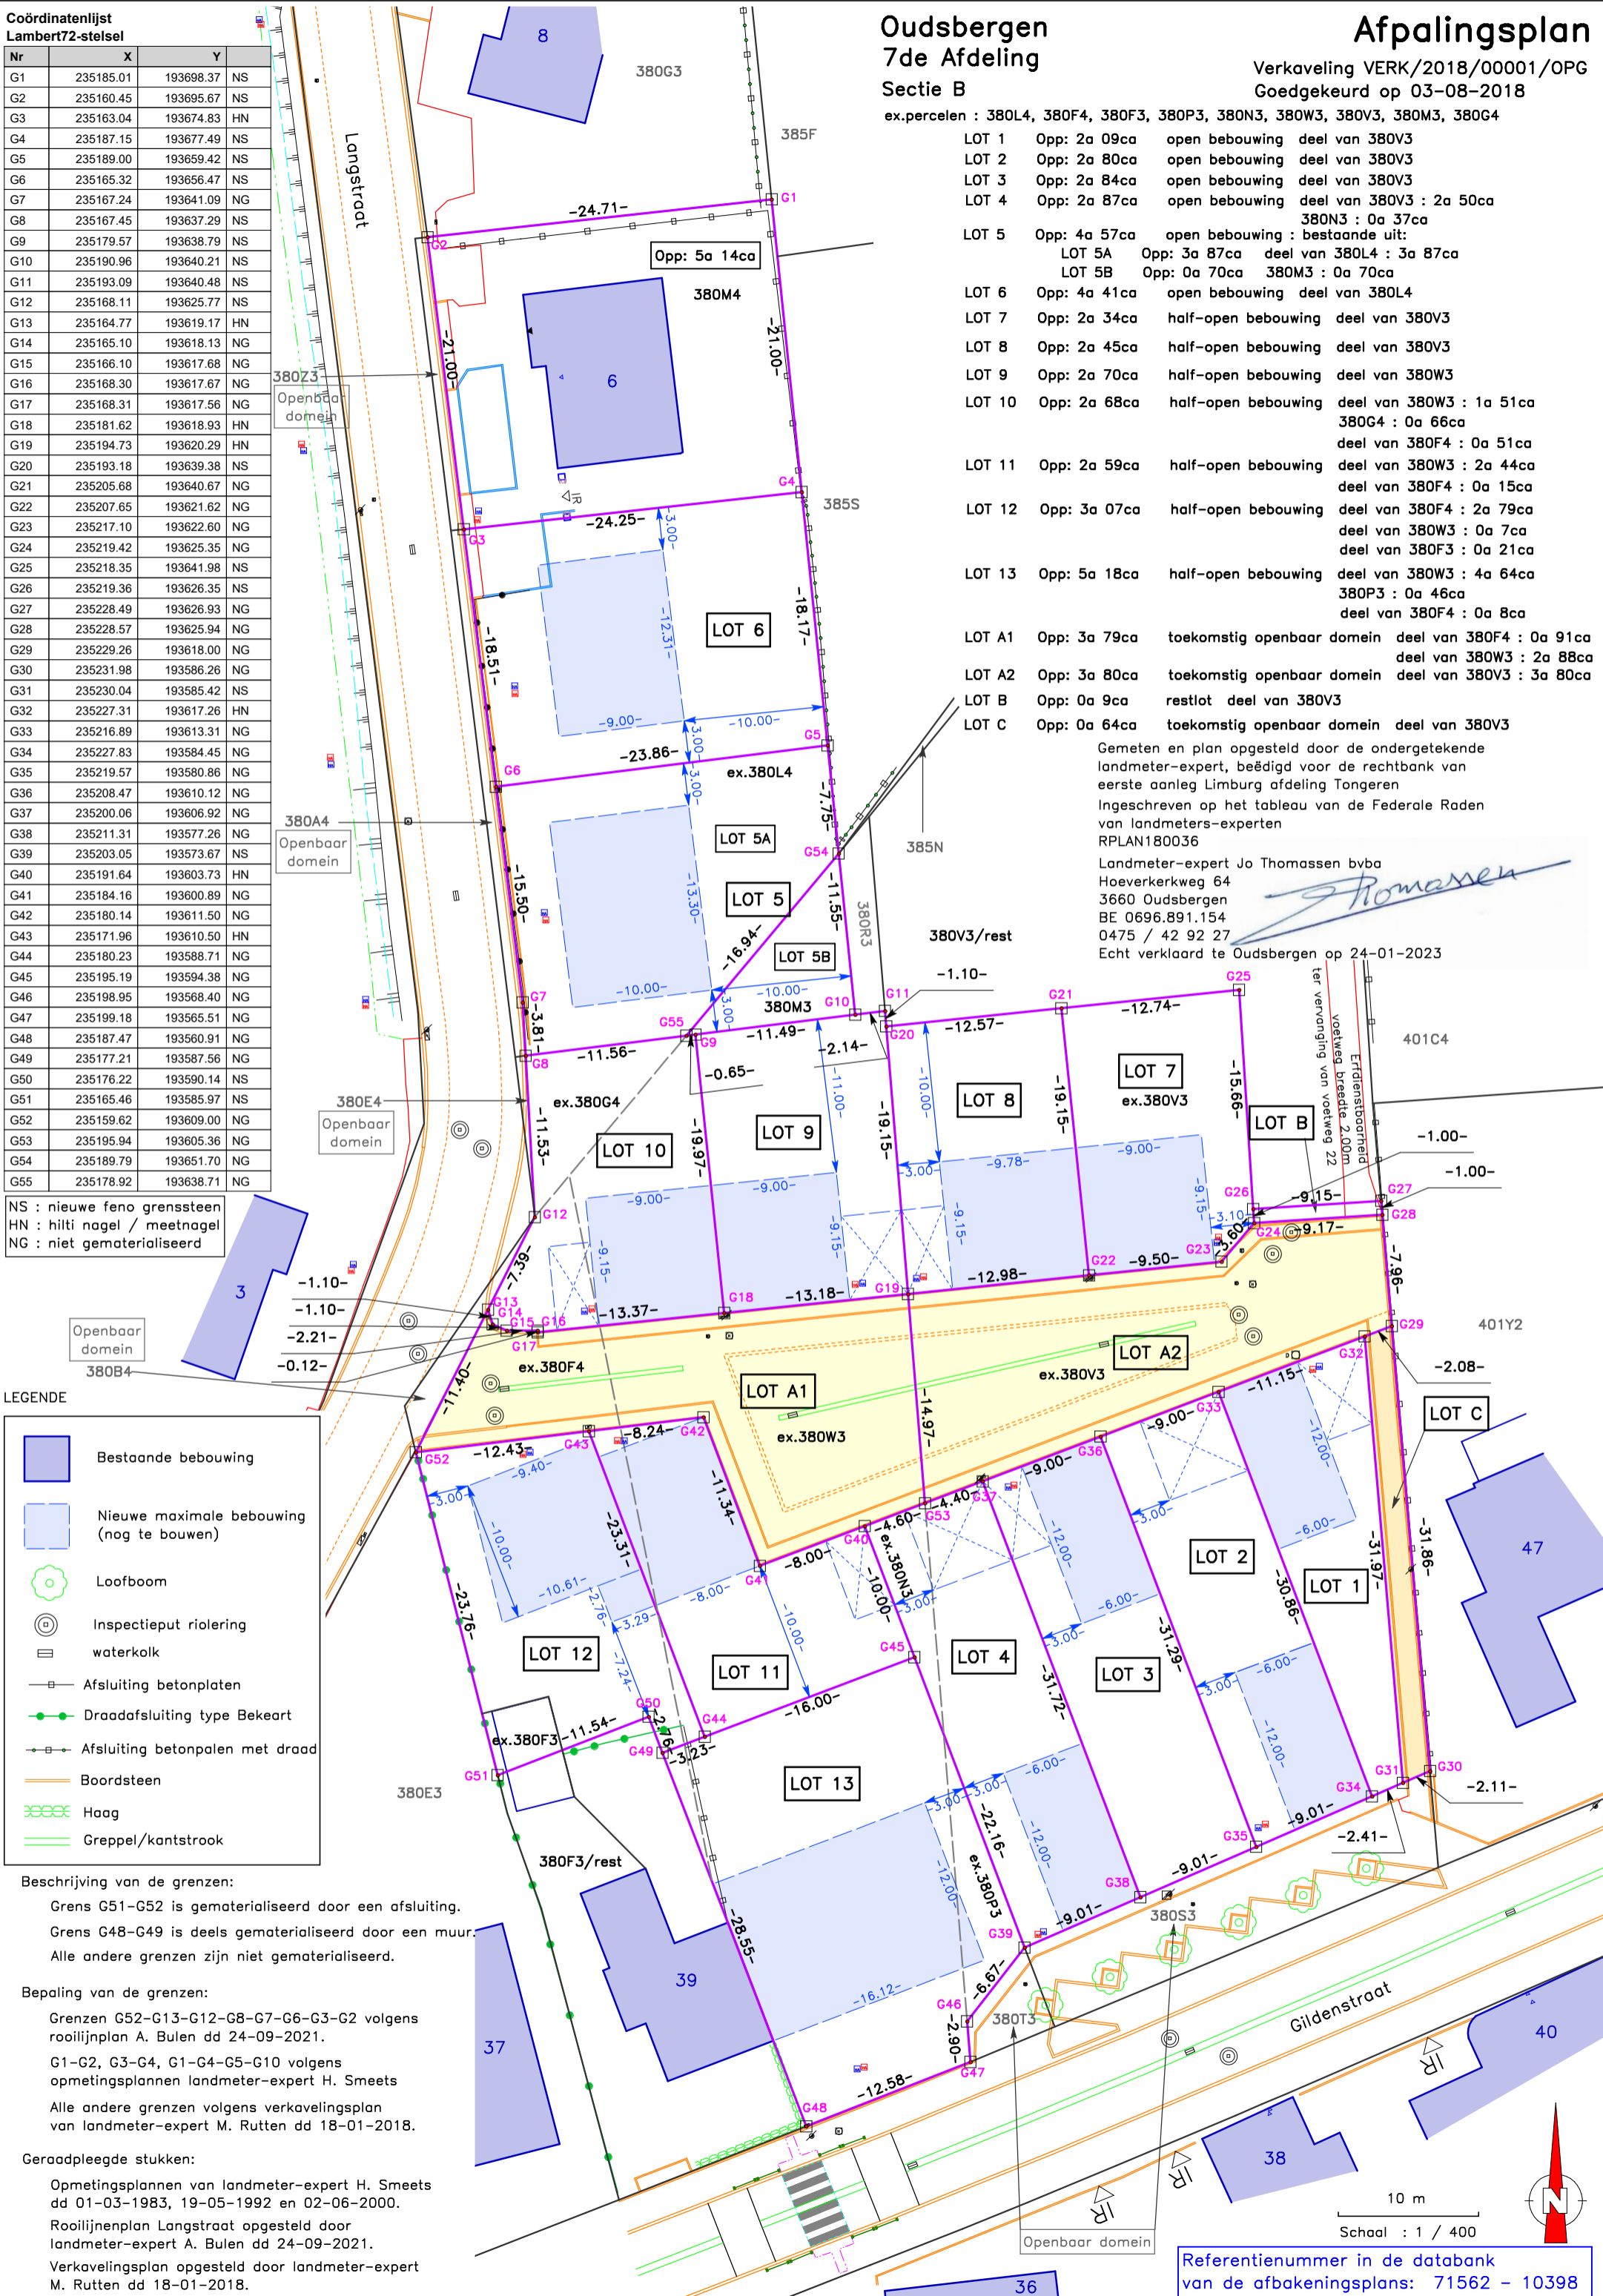

Referentienummer in de databank van de afbakeningsplannen: 71562 - 10398