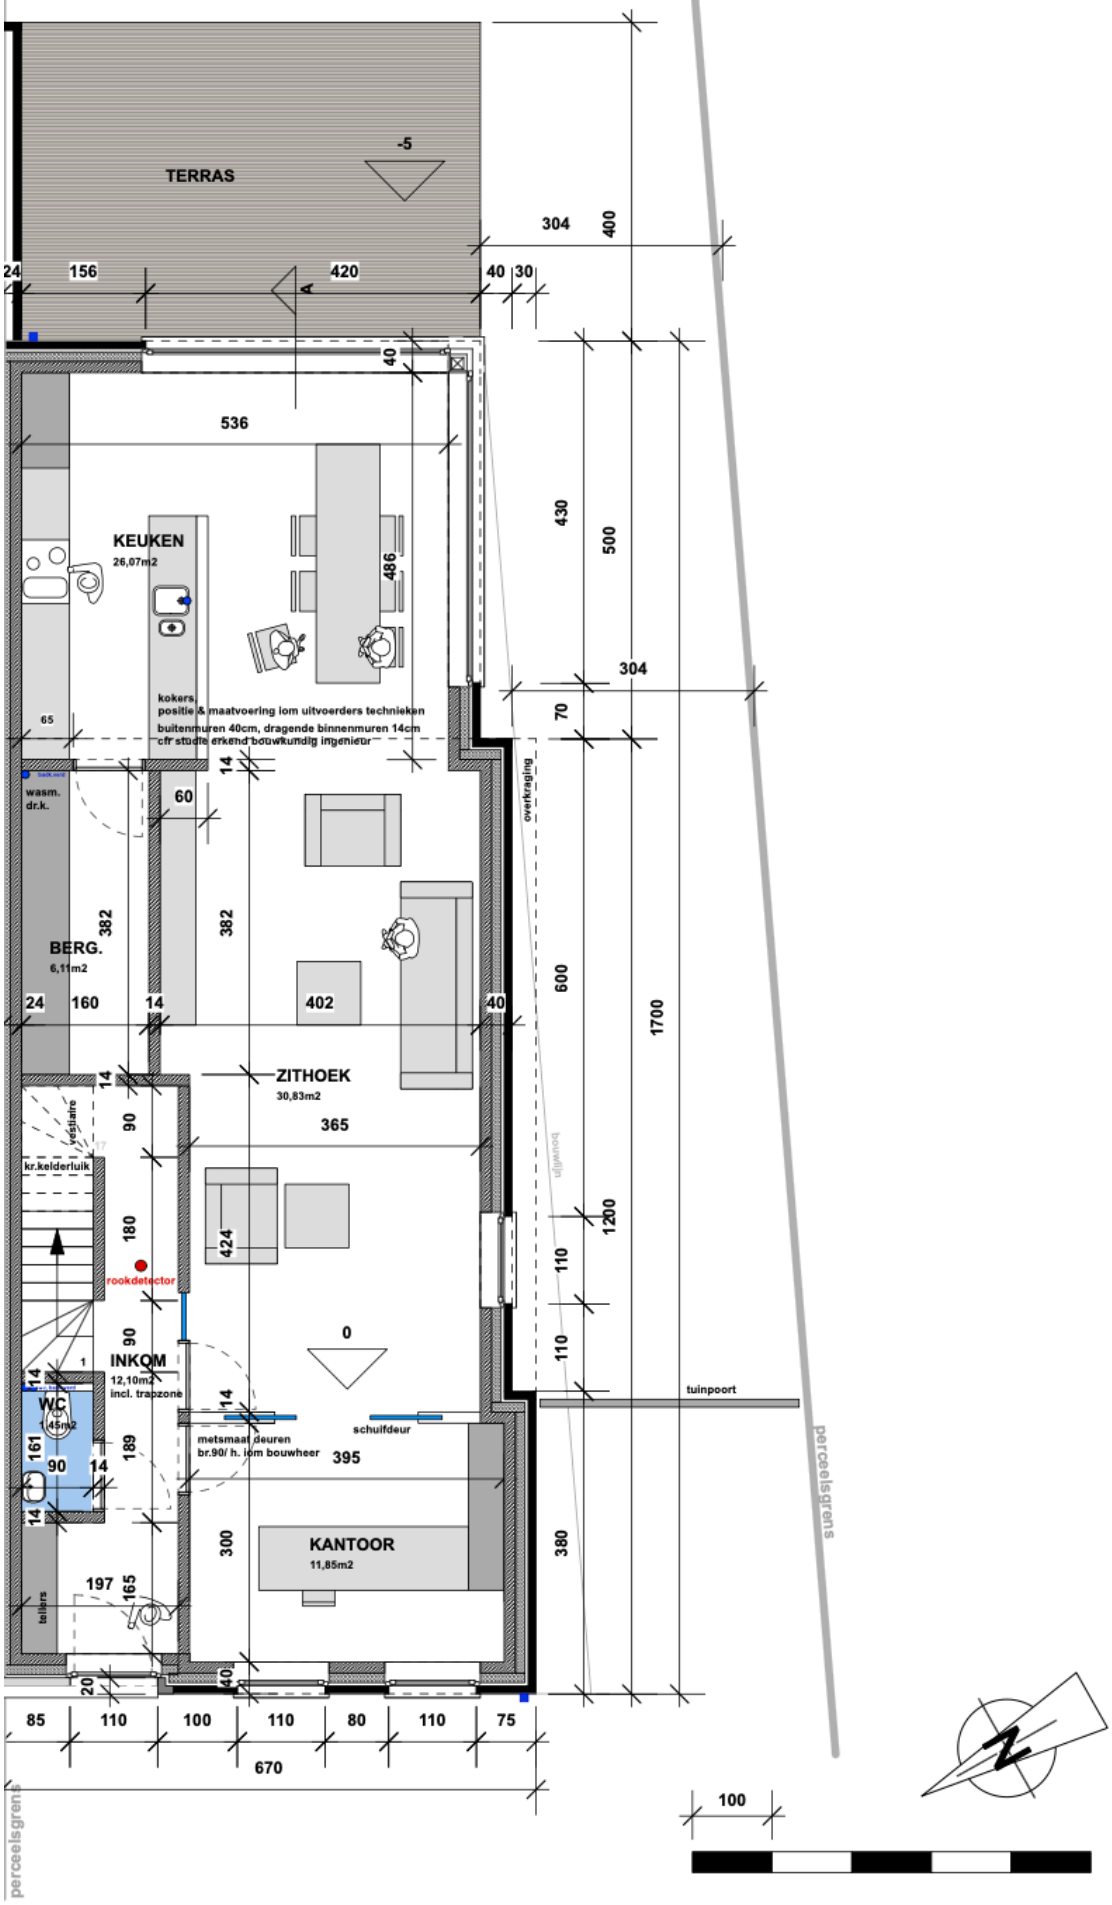
TERRAS
-5
304
400
24
156
420
40
30
A
40
536
KEUKEN
26,07m2
486
430
500
304
kokers
positie & maatvoering iom uitvoerders technieken
buitenmuren 40cm, dragende binnenmuren 14cm
cfr studie erkend bouwkundig ingenieur
65
70
14
wasm.
dr.k.
60
overkraging
382
382
BERG.
6,11m2
24
160
14
402
40
600
1700
ZITHOEK
30,83m2
14
90
365
vestiaire
kr.kelderluik
bouwlijn
180
424
1200
110
rookdetector
0
110
90
INKOM
12,10m2
incl. trapzone
14
tuinpoort
WC
1,45m2
14
schuifdeur
161
90
14
189
metsmaat deuren
br.90/ h. iom bouwheer
395
14
perceelsgrens
300
KANTOOR
11,85m2
380
197
165
telders
20
40
85
110
100
110
80
110
75
670
100
perceelsgrens