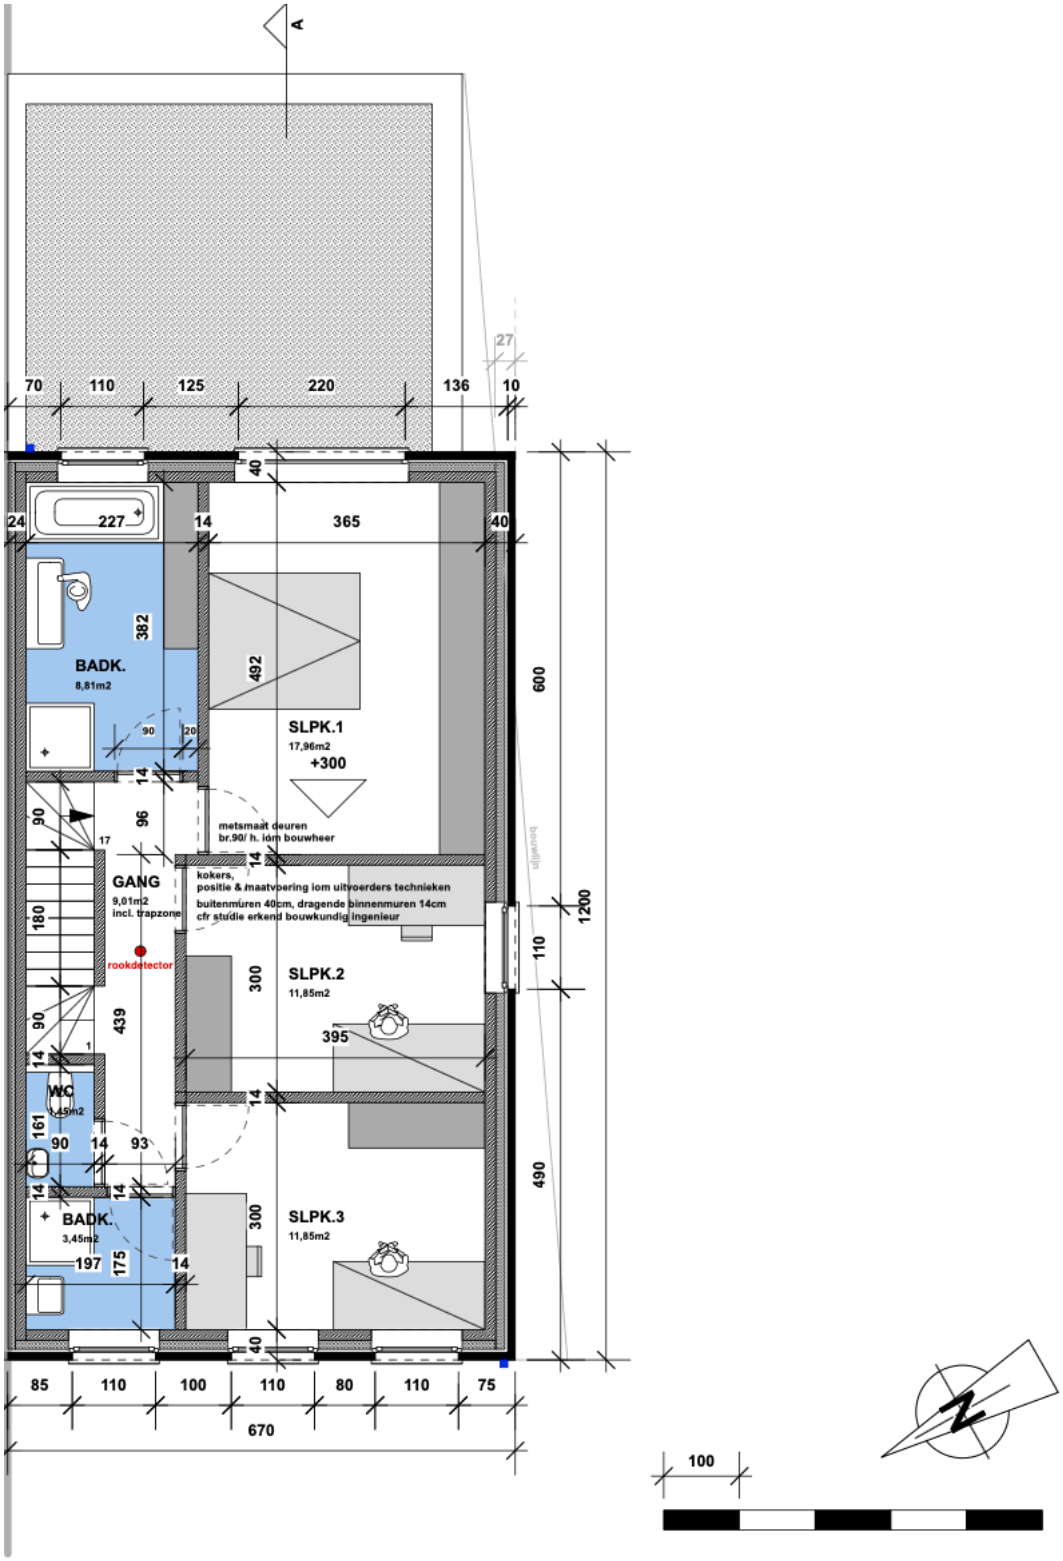
A
70
110
125
220
136
10
27
24
227
14
365
40
BADK.
8,81m2
382
492
SLPK.1
17,96m2
+300
90
20
14
96
17
metsmaat deuren
br.90/ h. iom bouwheer
GANG
9,01m2
incl. trapzone
kokers,
positie & maatvoering iom uitvoerders technieken
buitenmuren 40cm, dragende binnenmuren 14cm
cfr studie erkend bouwkundig ingenieur
rookdetector
180
90
439
300
SLPK.2
11,85m2
395
WC
1,45m2
161
93
BADK.
3,45m2
197
175
SLPK.3
11,85m2
600
1200
110
490
85
100
80
75
670
100