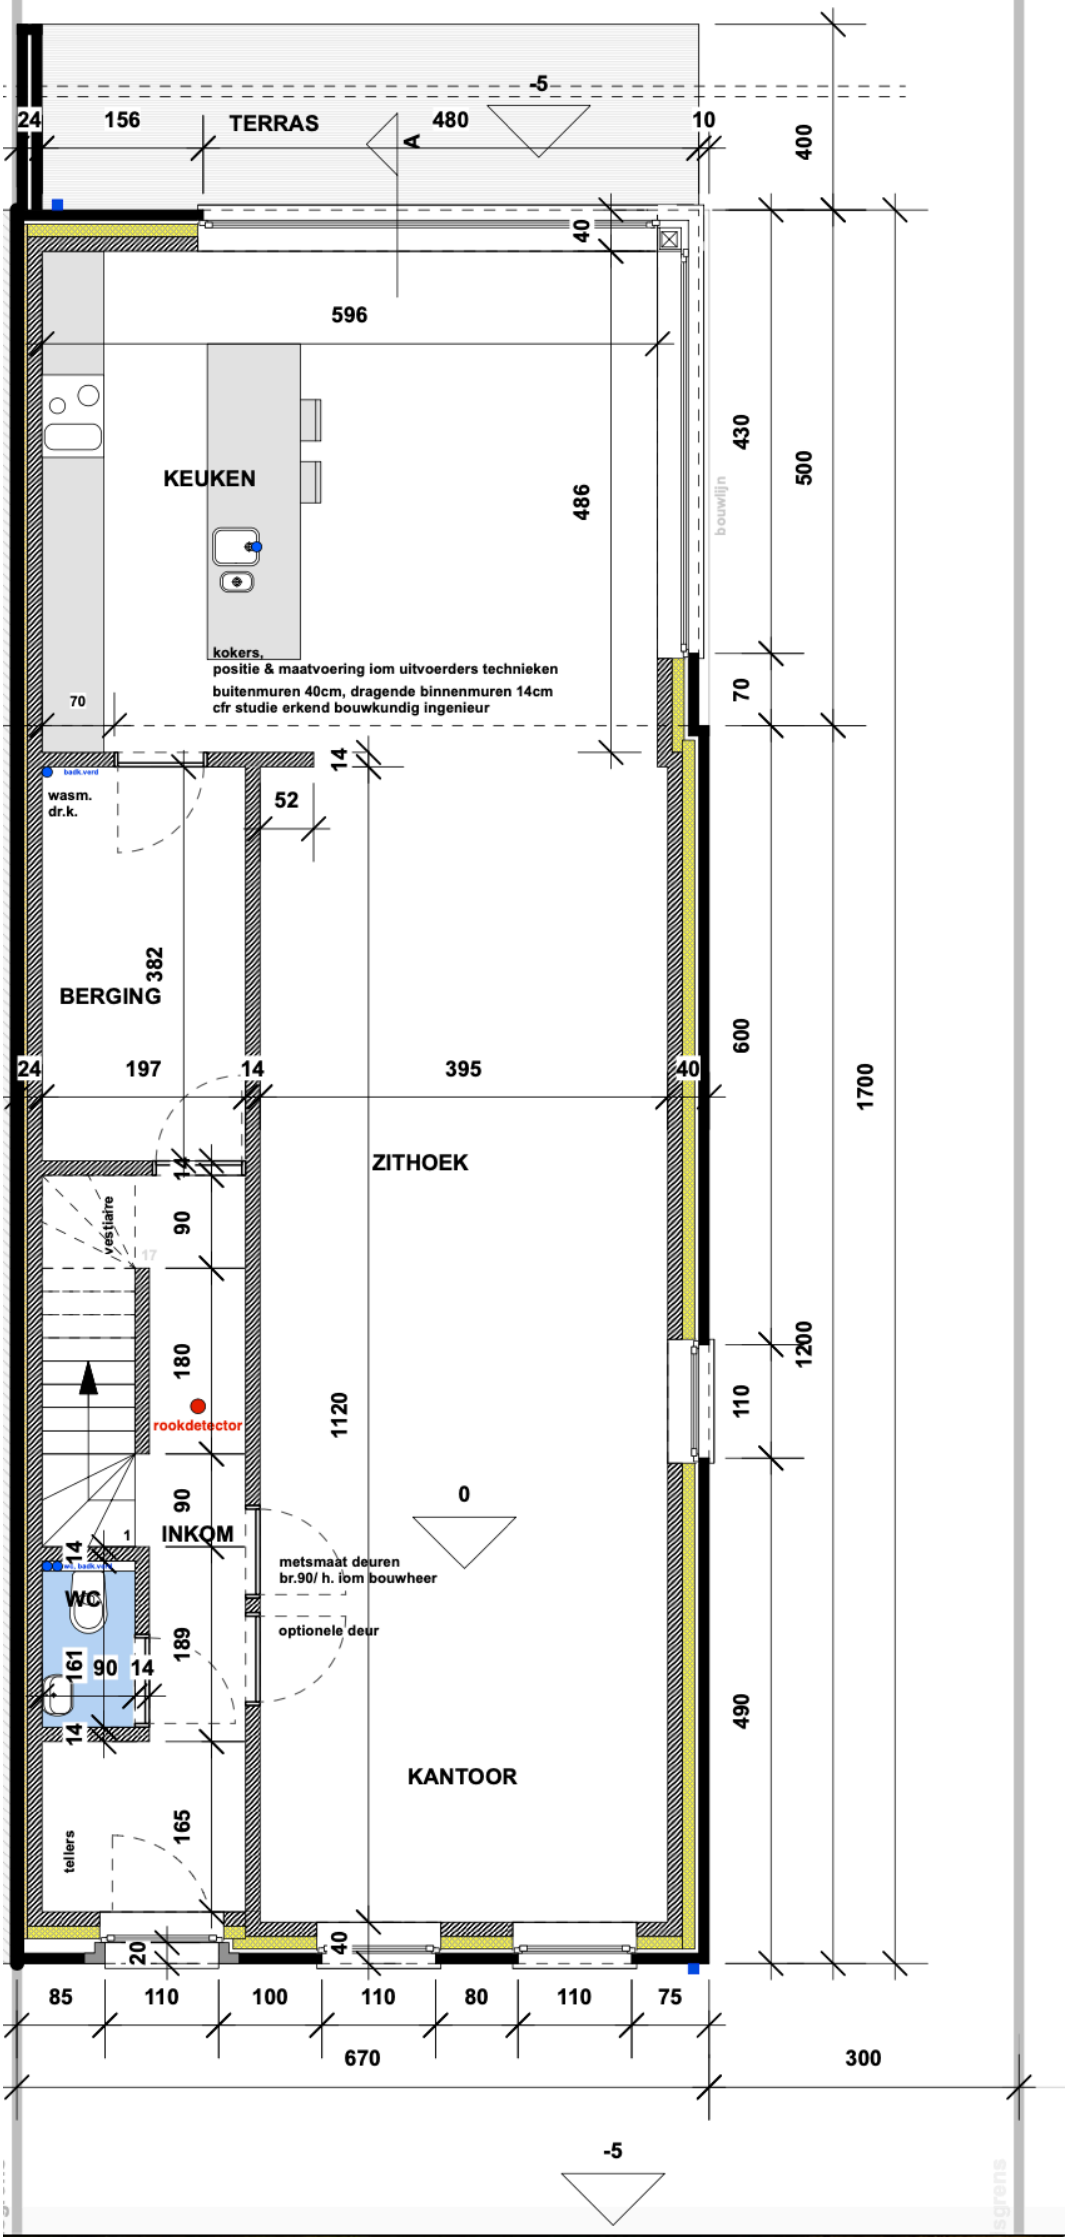
-5
24
156
TERRAS
480
10
400
A
40
596
KEUKEN
430
500
486
bouwlijn
kokers,
positie & maatvoering iom uitvoerders technieken
buitenmuren 40cm, dragende binnenmuren 14cm
cfr studie erkend bouwkundig ingenieur
70
70
14
52
wasm.
dr.k.
382
BERGING
600
24
197
14
395
40
1700
ZITHOEK
14
90
vestiaire
180
1200
110
1120
rookdetector
0
90
INKOM
metsmaat deuren
br.90/ h. iom bouwheer
14
WC
optionele deur
189
161
90
14
14
490
KANTOOR
165
tellers
20
40
85
110
100
110
80
110
75
670
300
-5