

ELEKTRICITEIT

- Buis k voorzien van elektrisch
aansluiting + draad in kabel

dit bestaat niet
↓ niet een Biefa
47/845
Binnen afm

achtergevel

zijgevel l.

ontwerp woonhuis
schaal 2/100

bouwheer ROELS JEAN

gentse baan - 17. mariakerke


bouwplaats sportstraat - mariakerke

voor ontwerp


de bouwheer

de architect

zijgevel r.

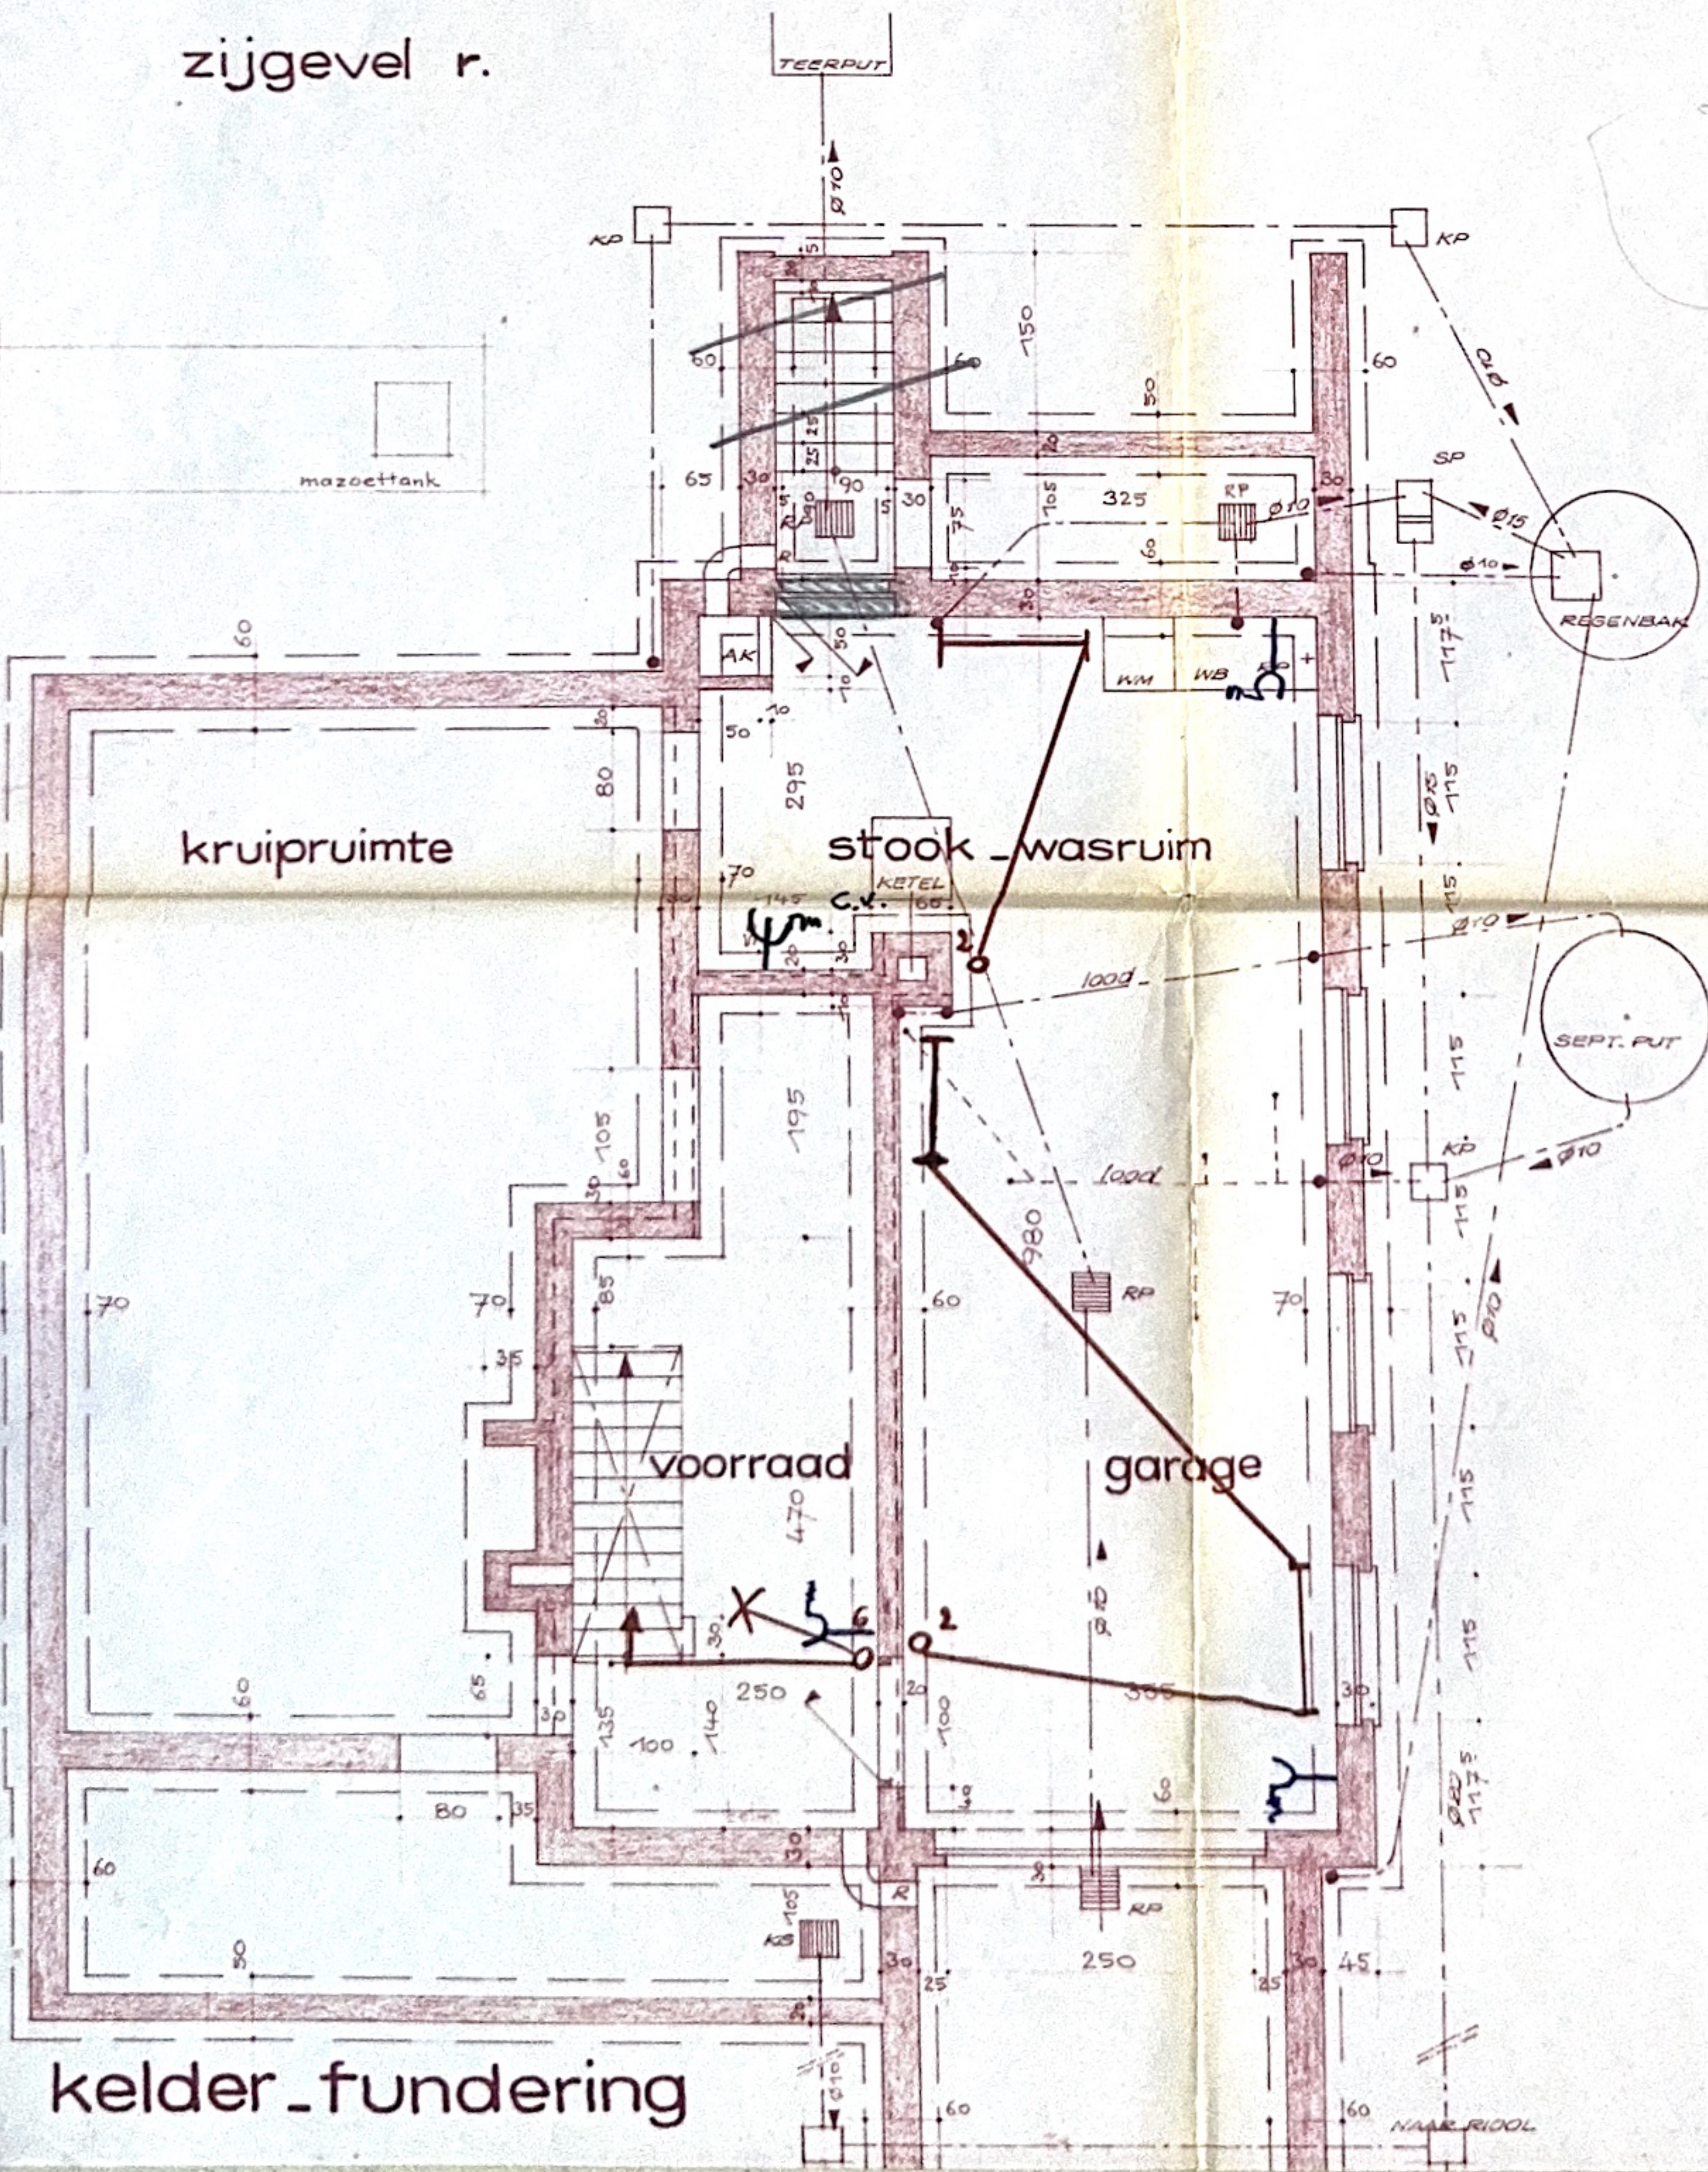


kelder_fundering


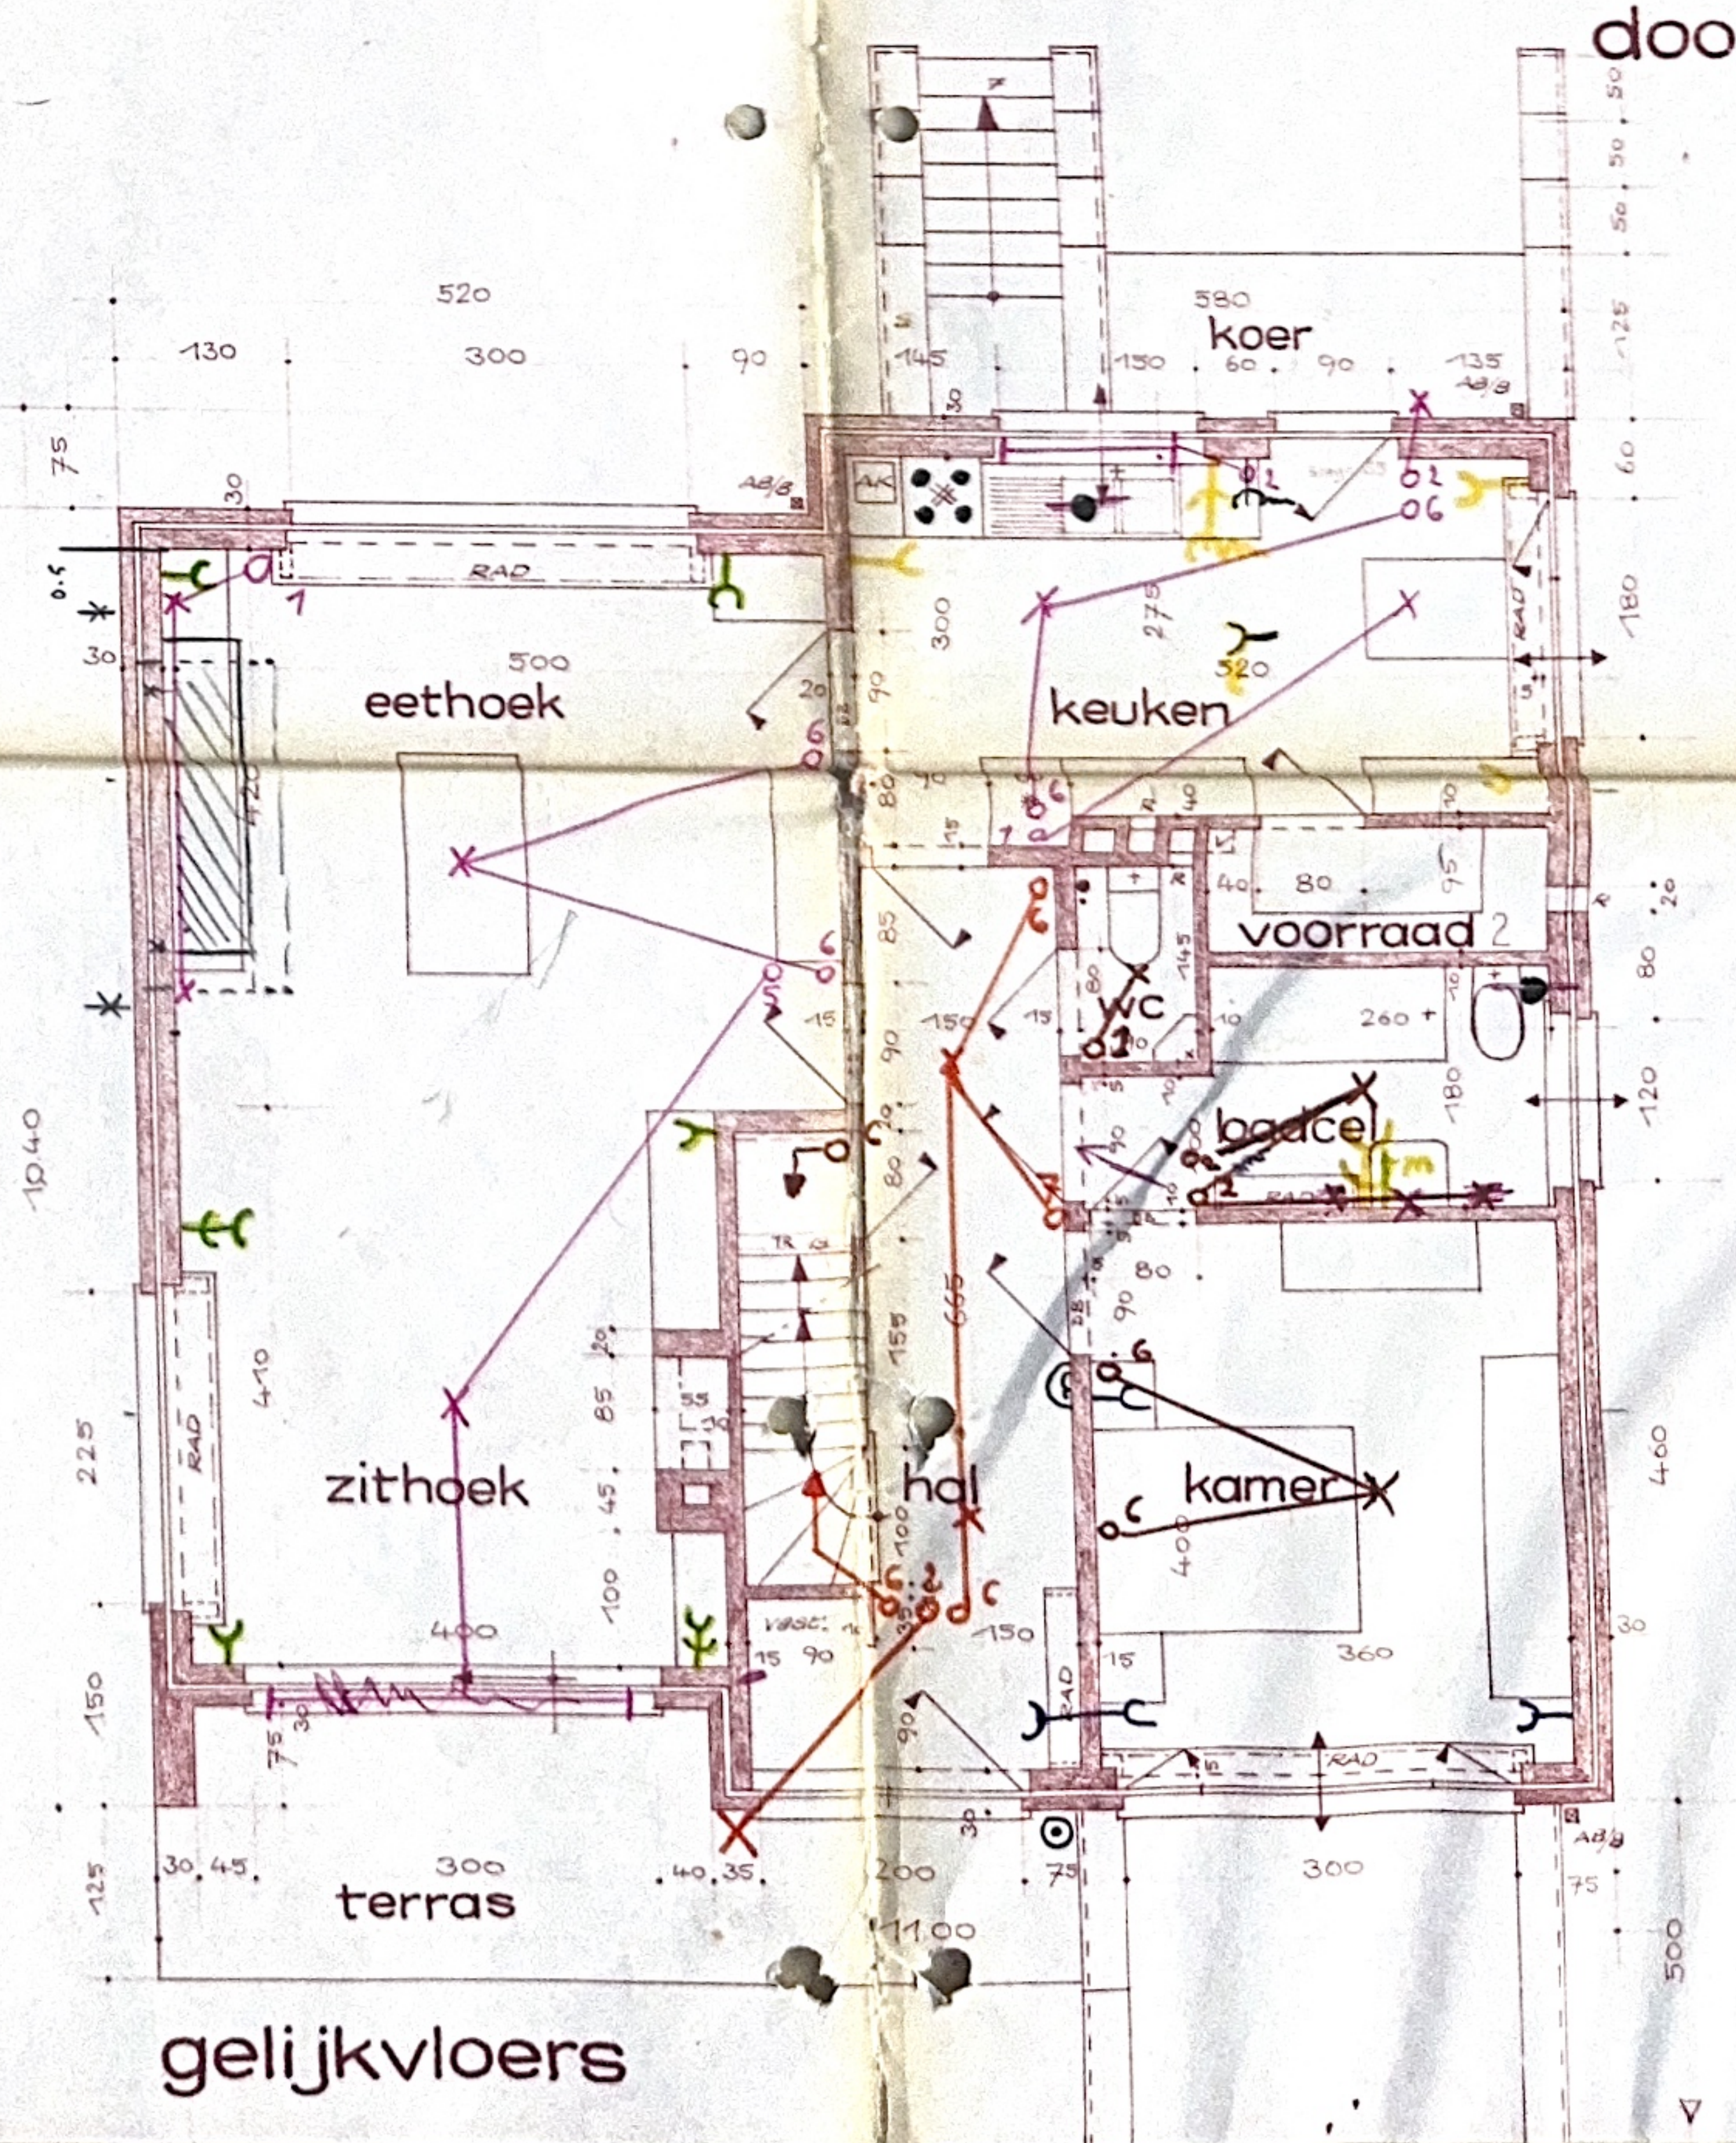


gelijkvloers

vel

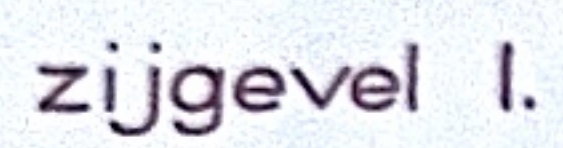


voorgevel

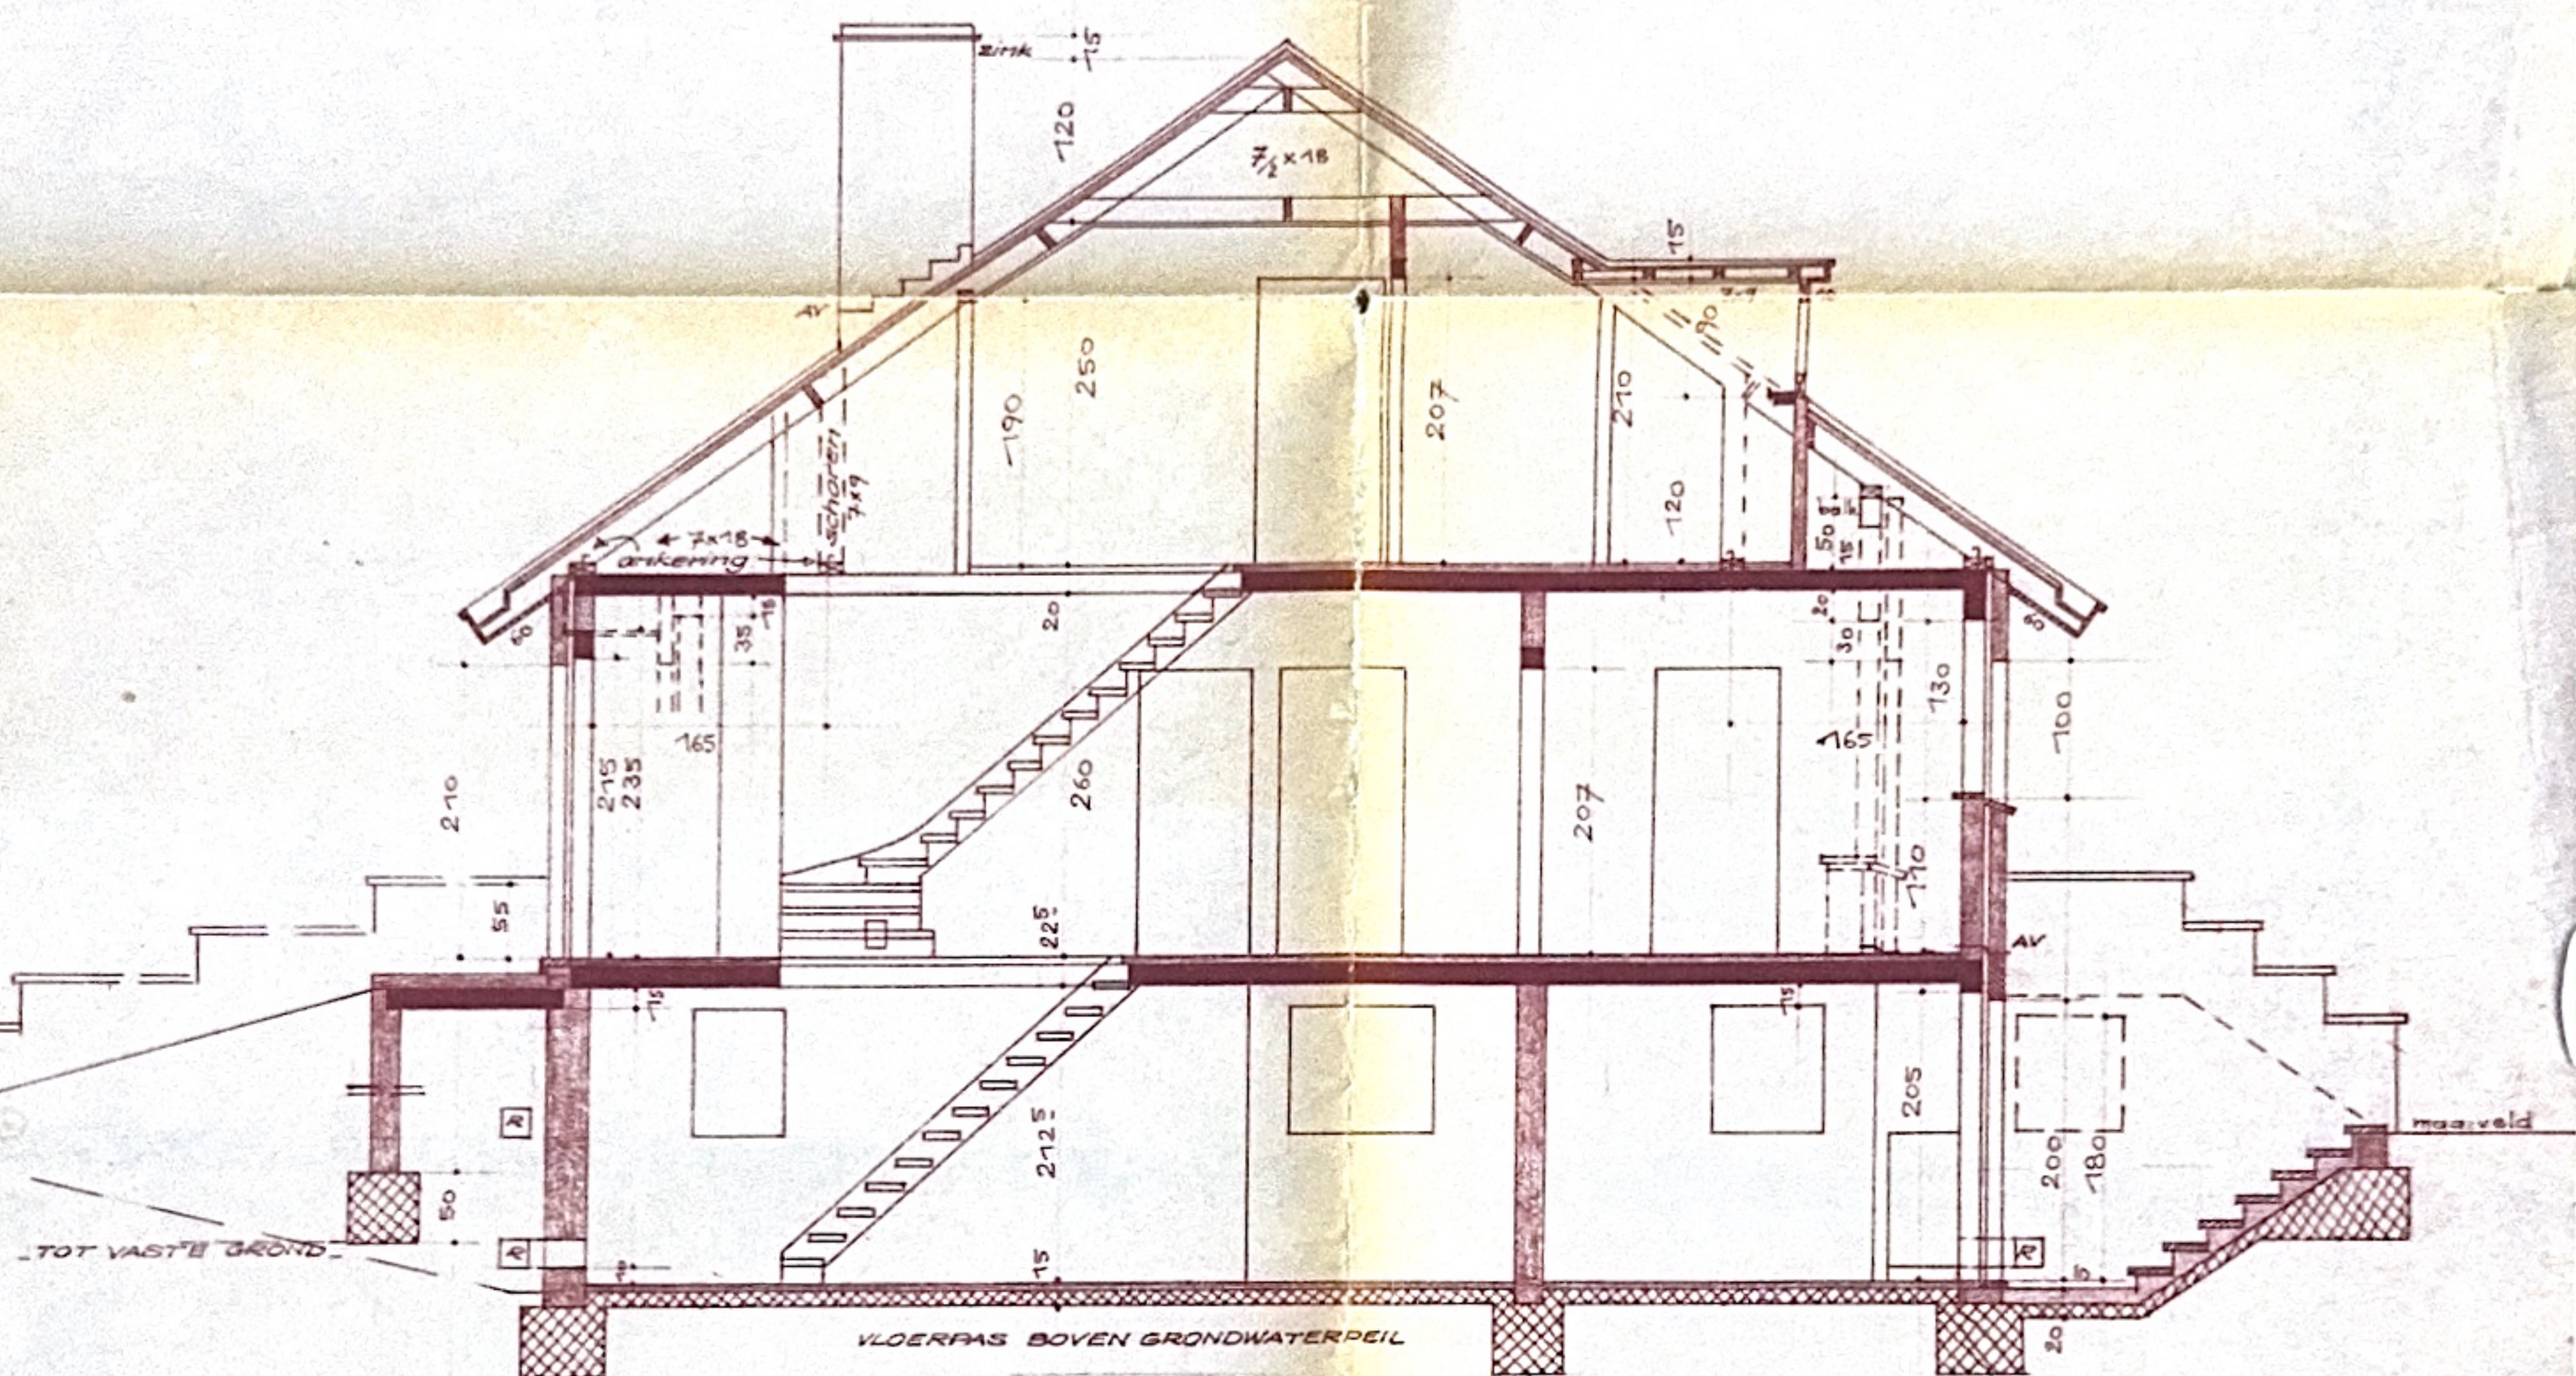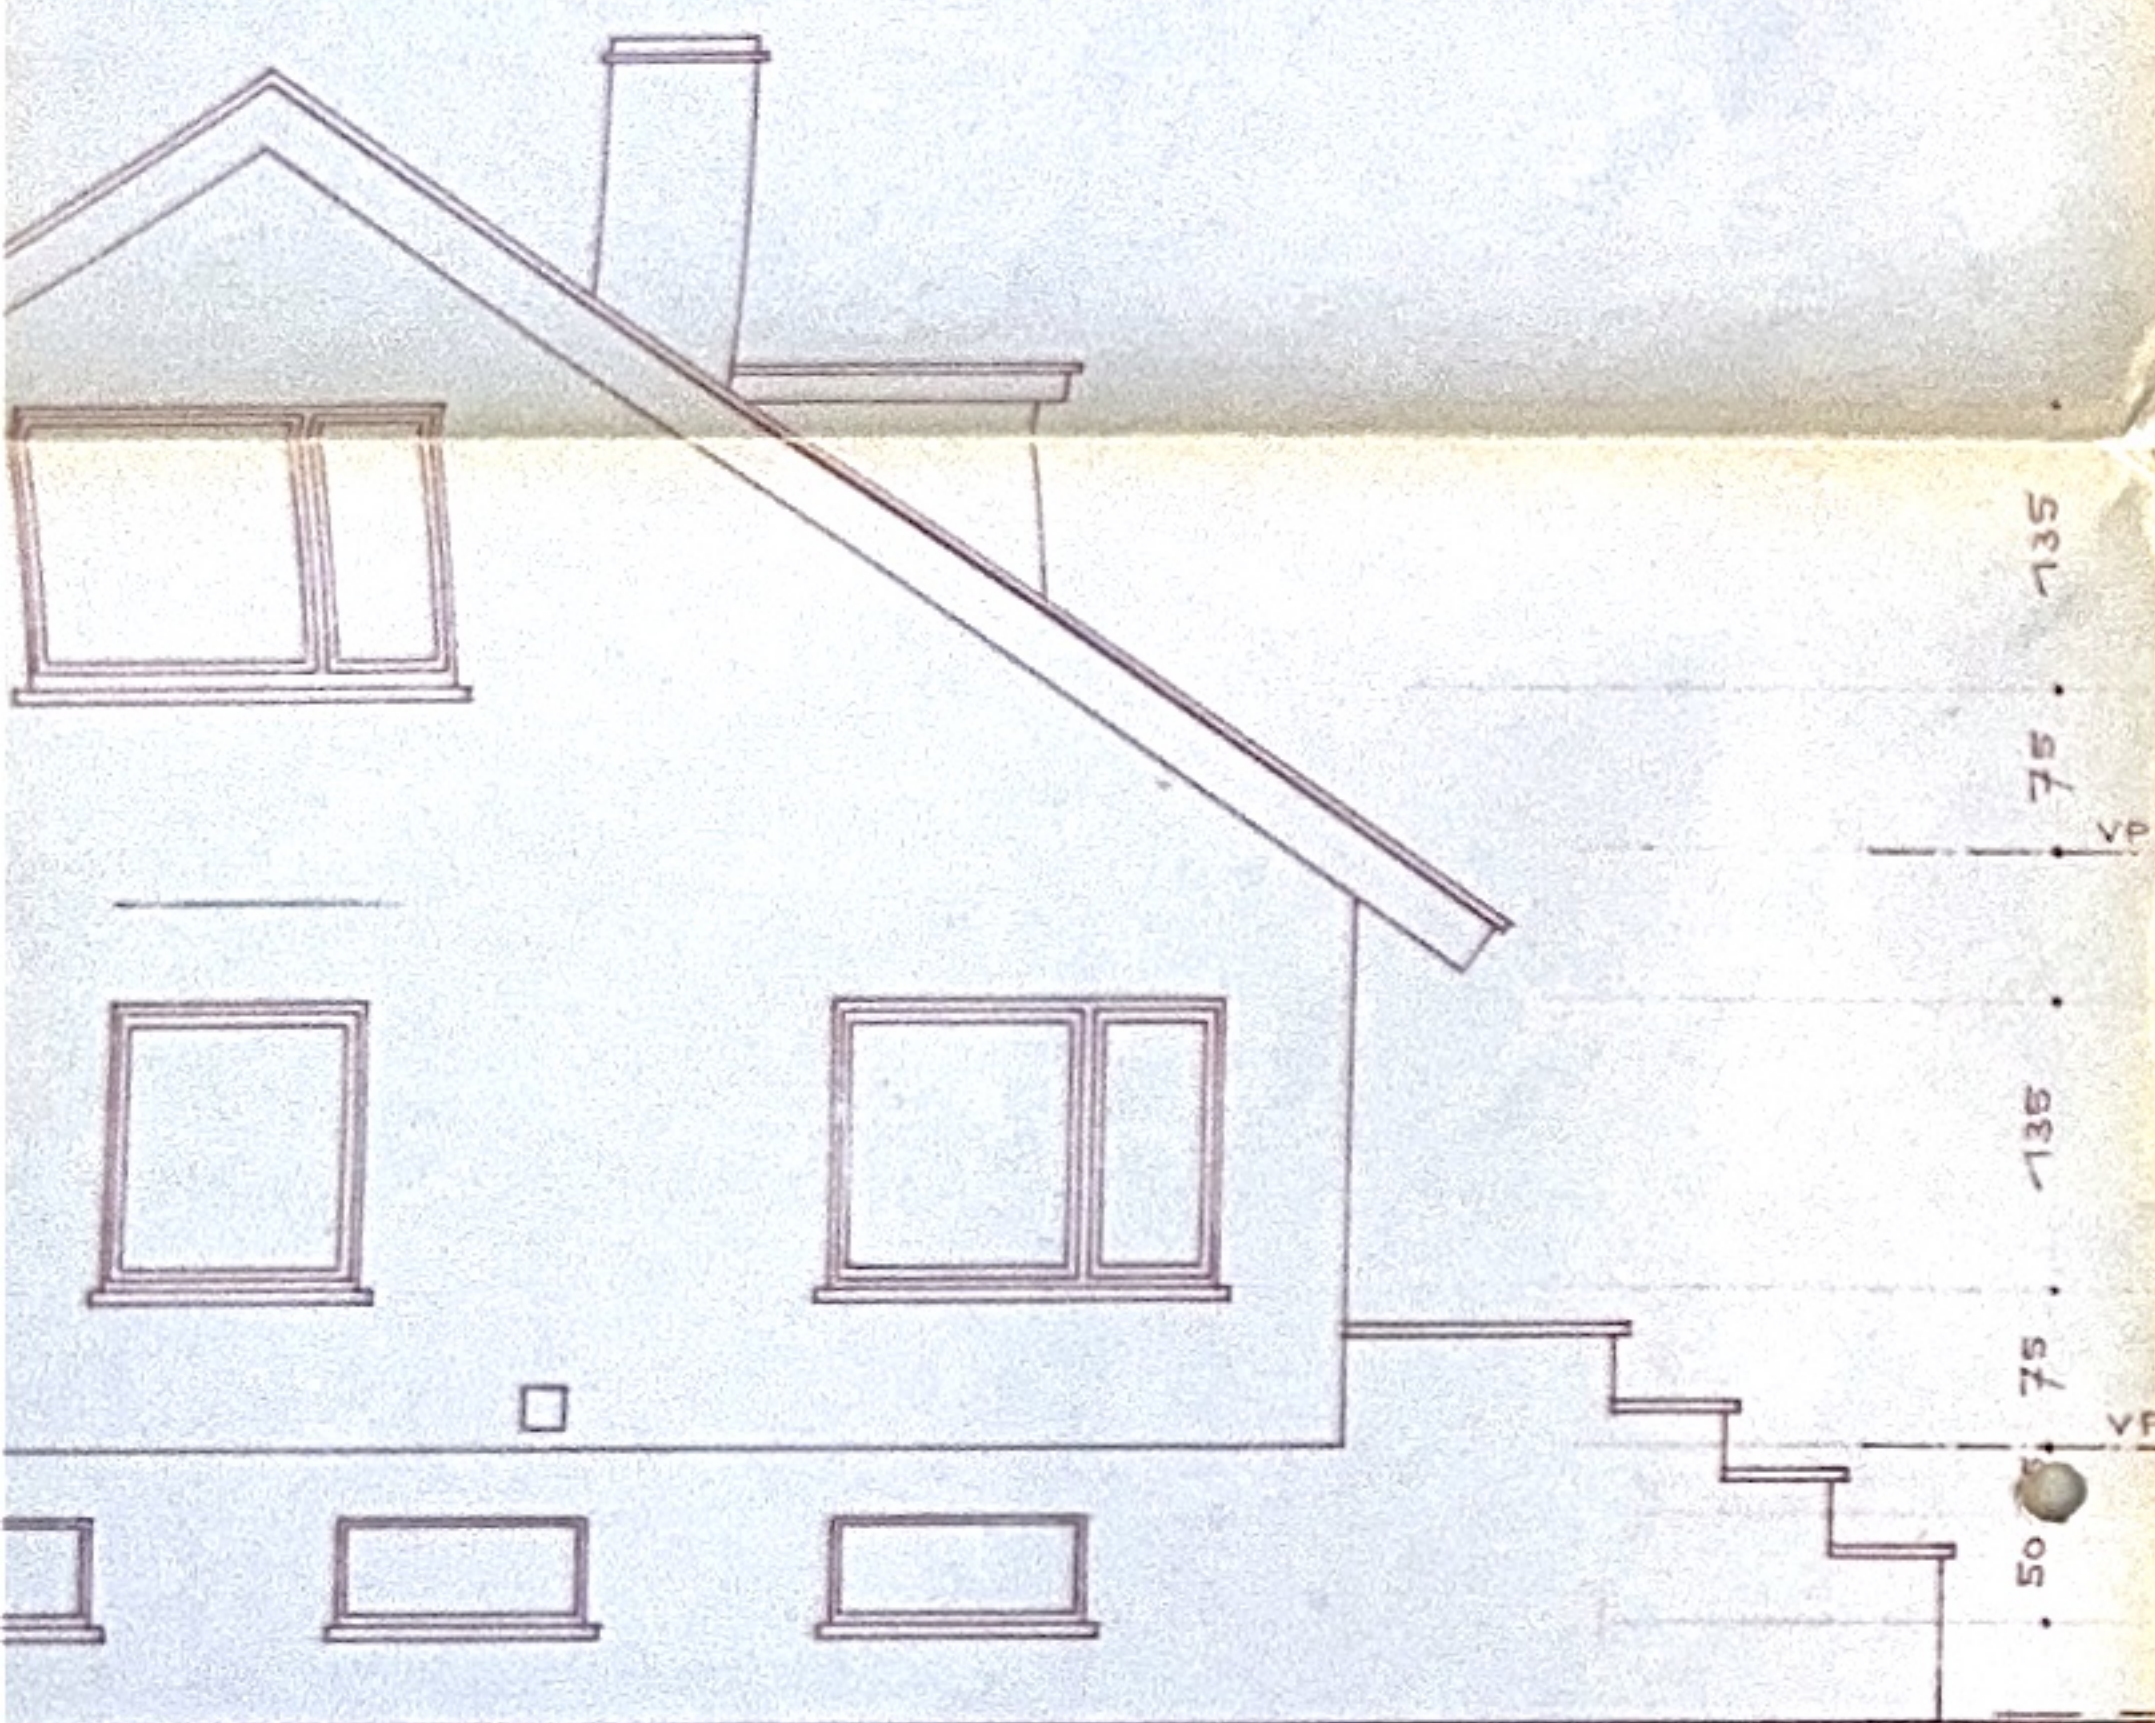


doorsnede

ALLE STABILITEITSBEREKENINGEN
TEN LASTE VAN DE AANNEMER.

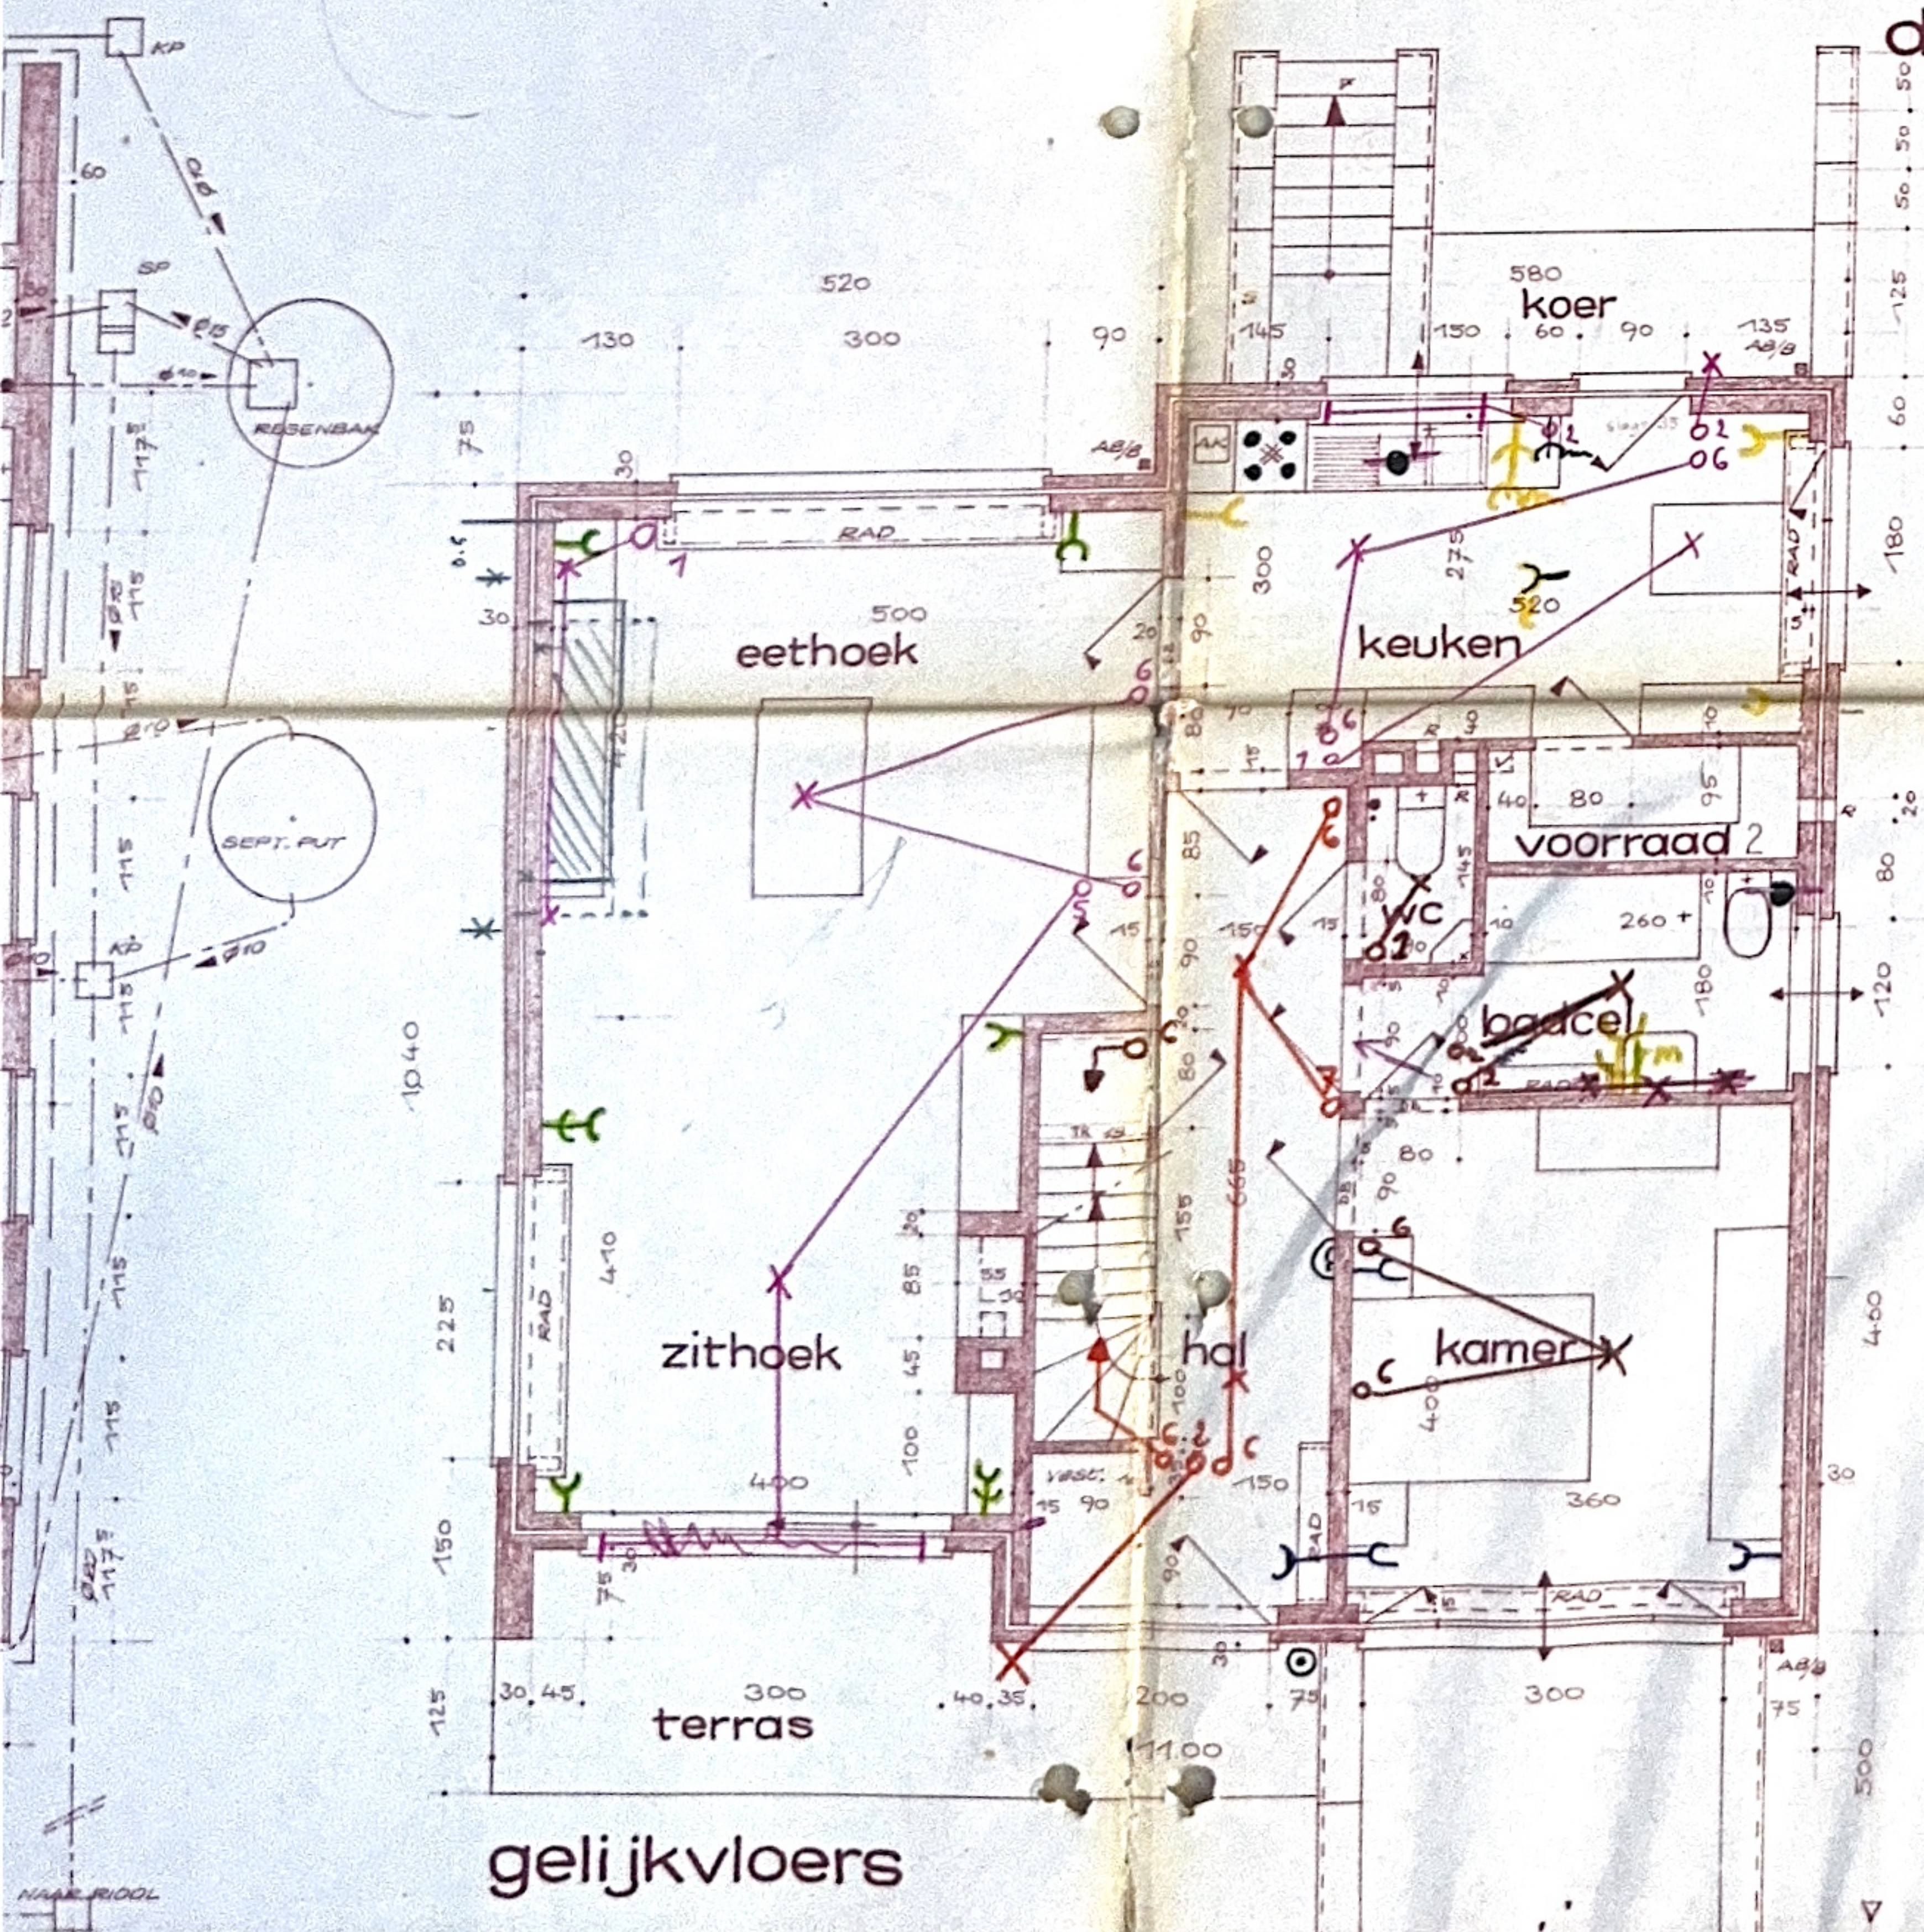

gelijkvloers

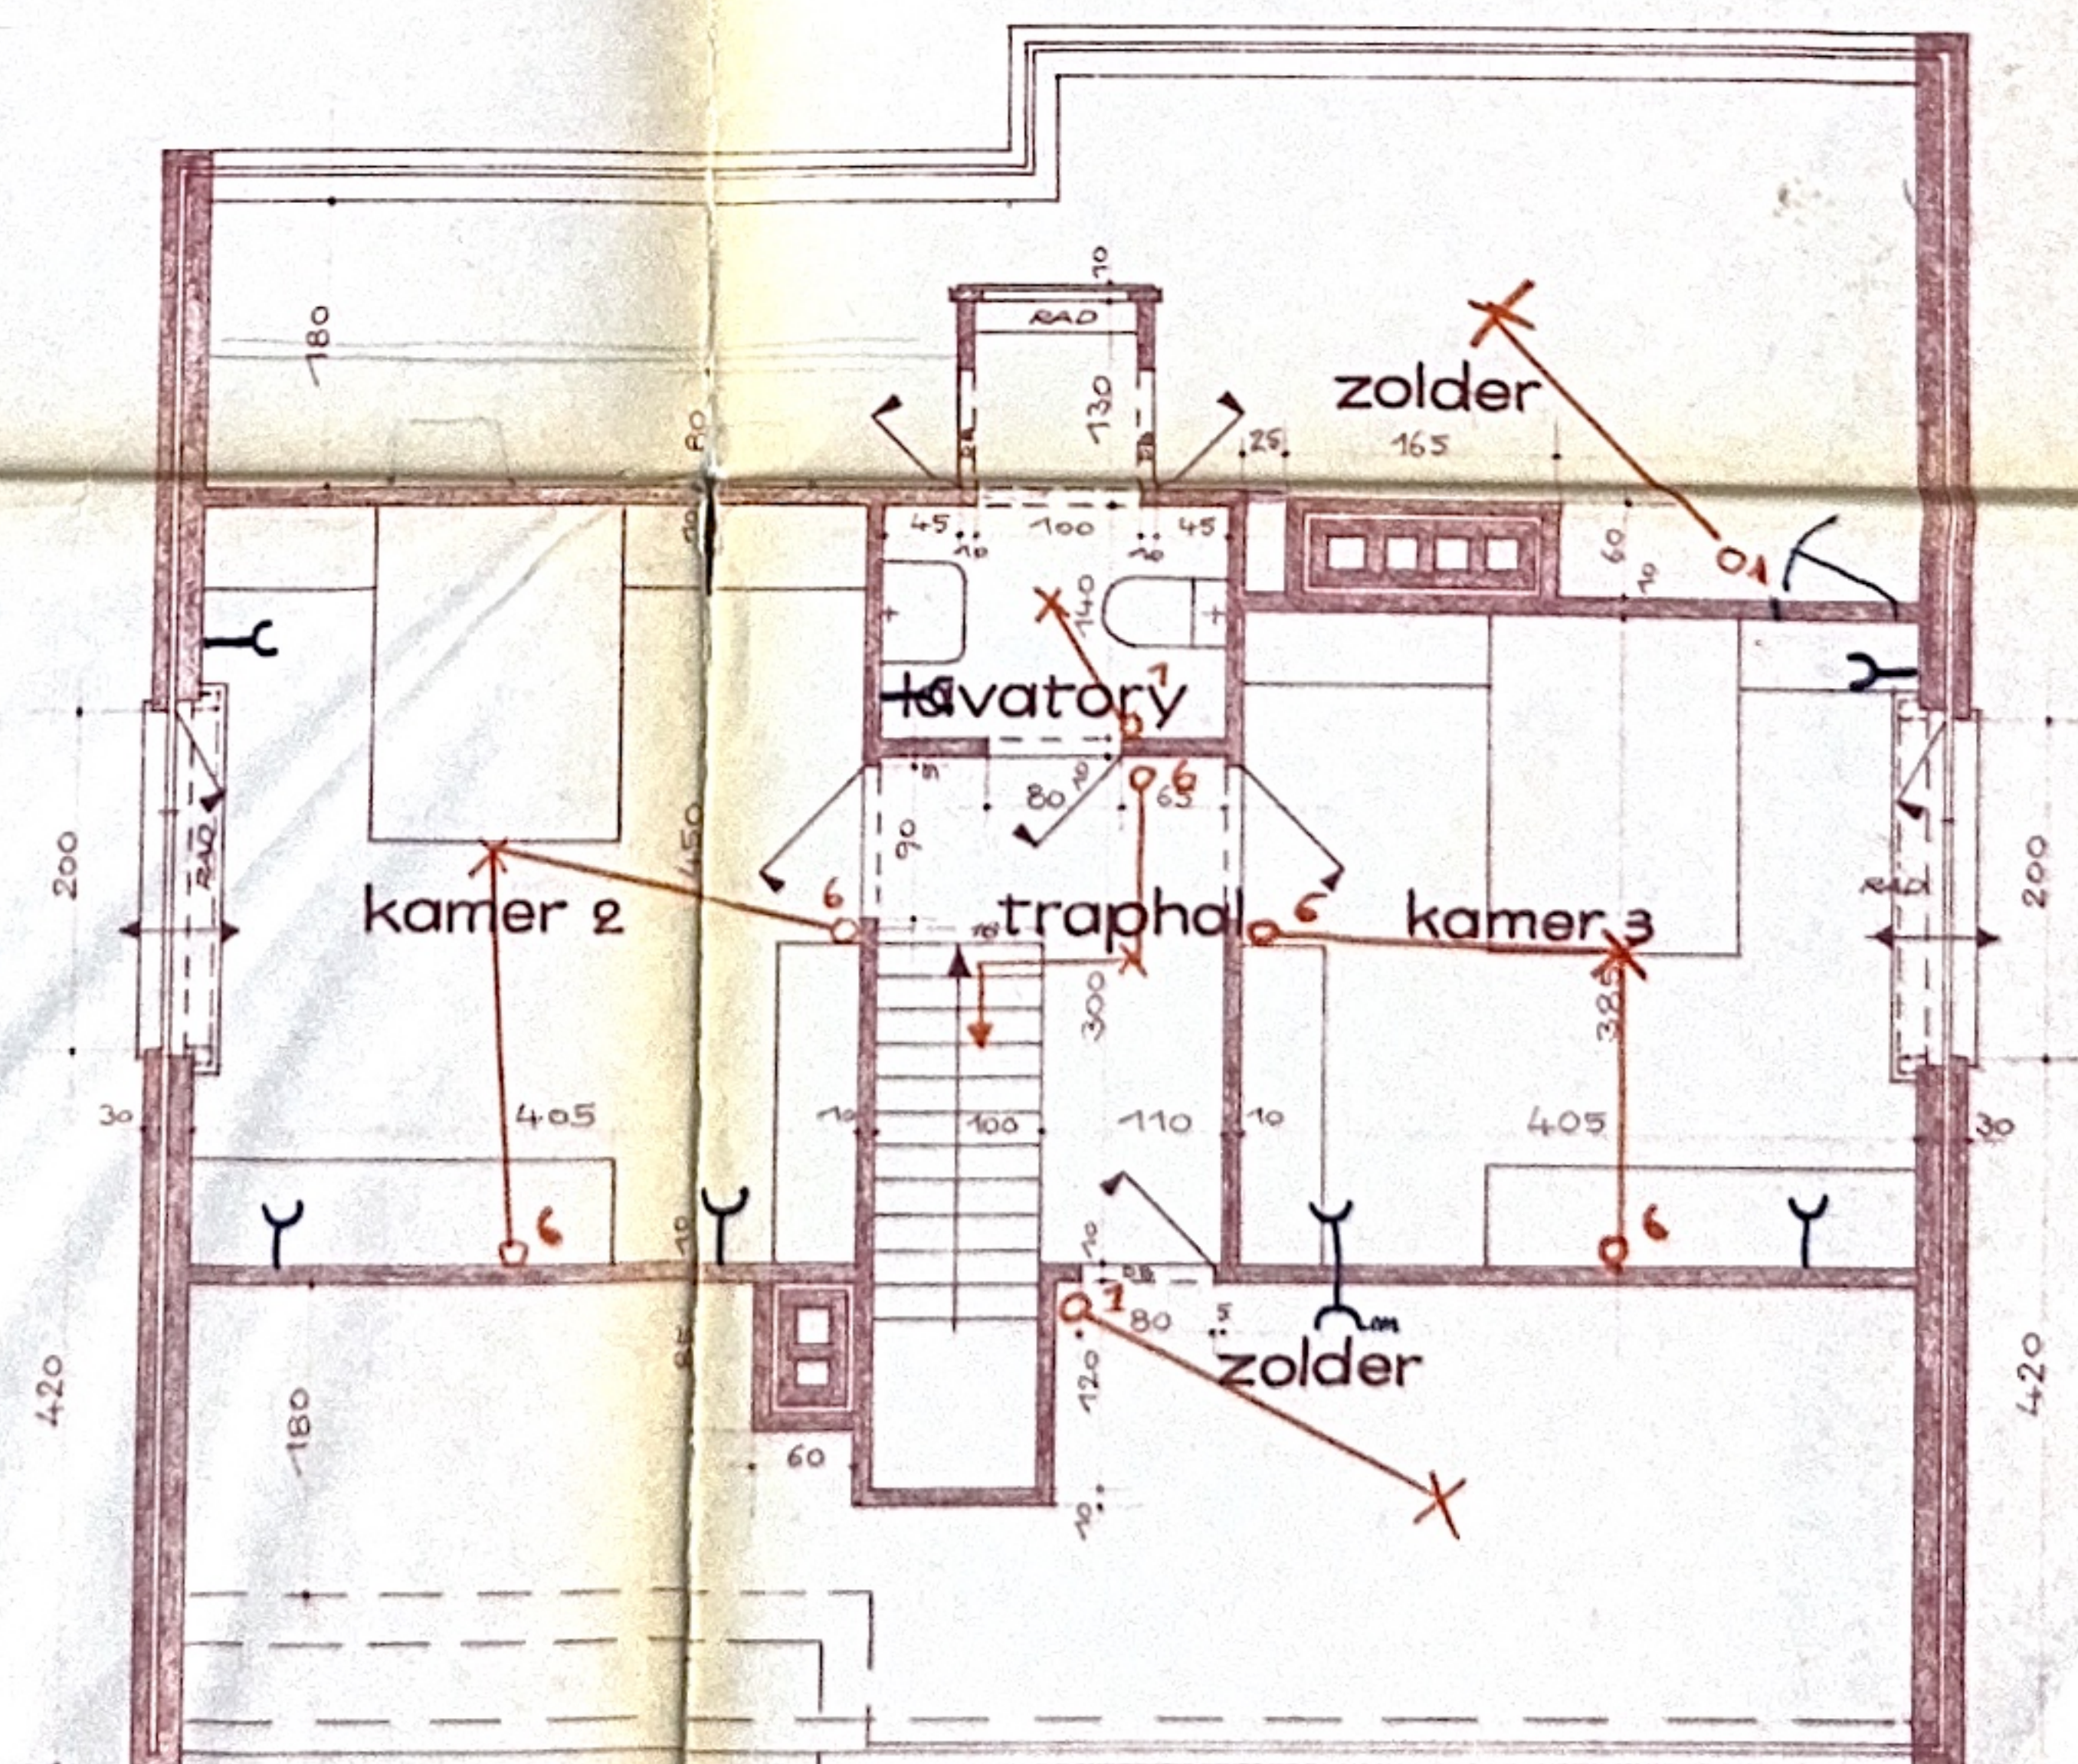

verdieping