


PRINCIPESHEMA

Projectnr:	86039	Naam klant:	Vandekerckhove
Adres:	Verdedigingsstraat 8	Gemeente:	Gent

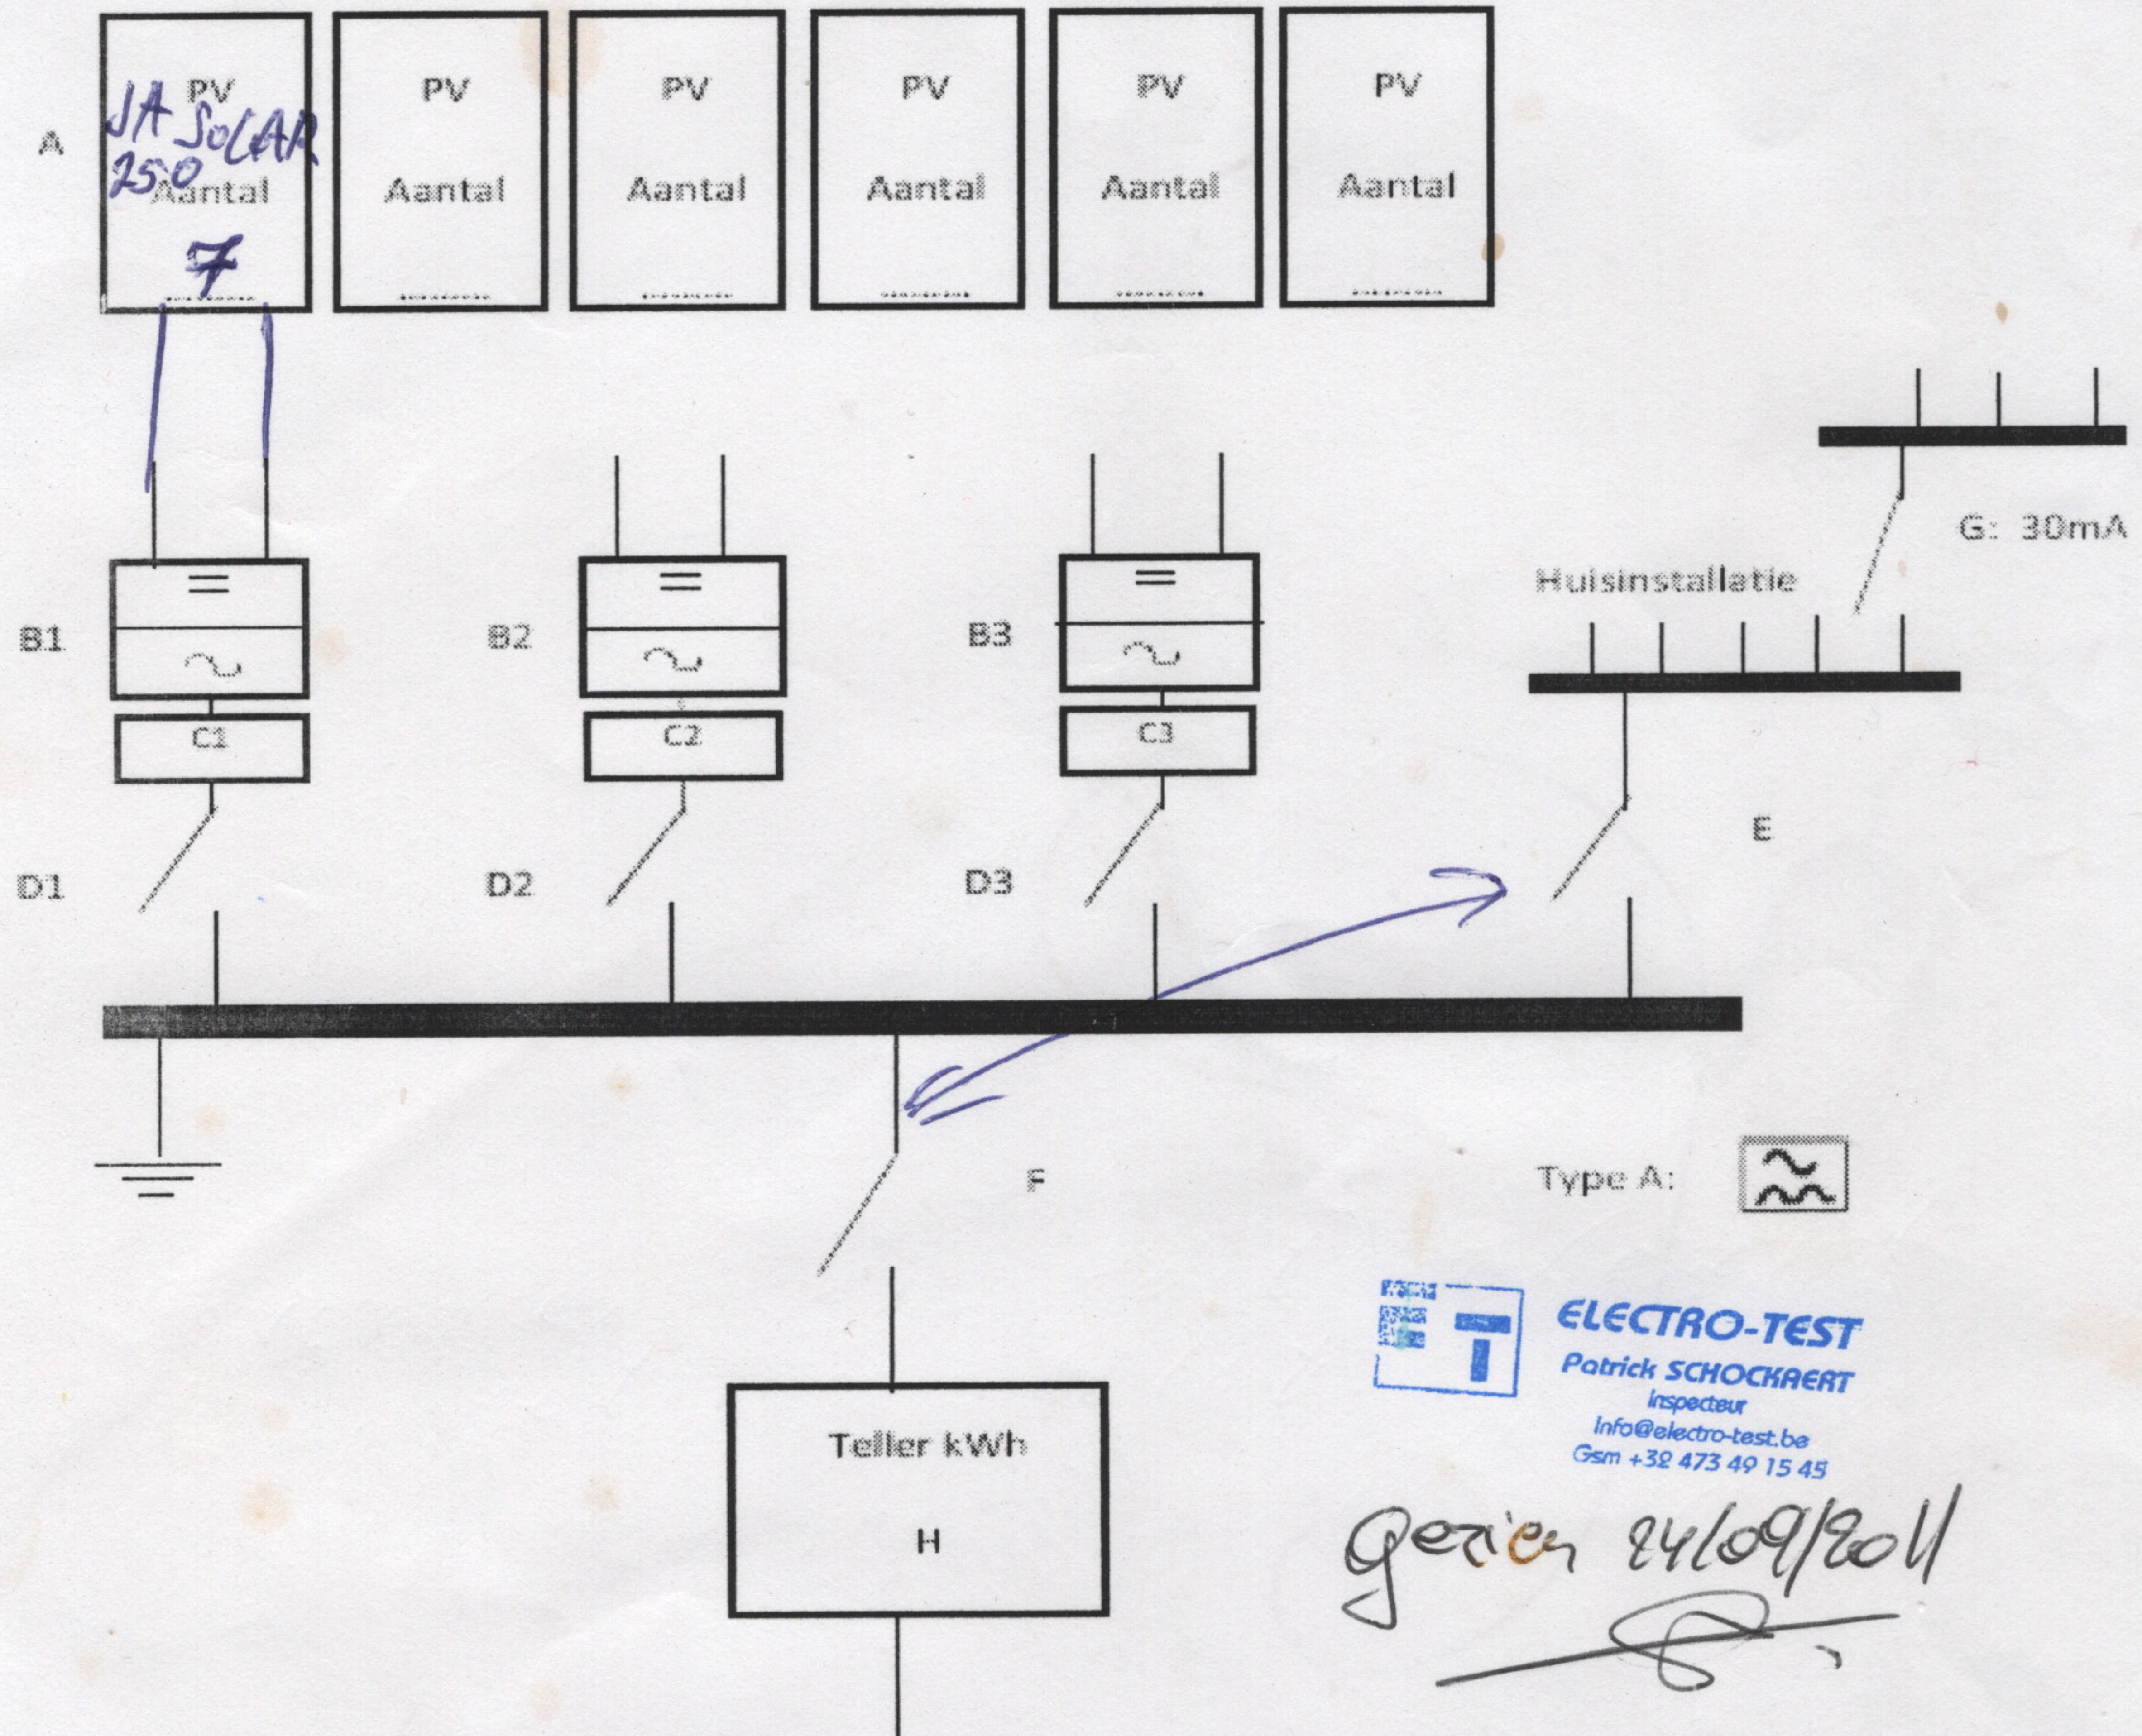

**ELECTRO-TEST**  
 Patrick SCHOCKAERT  
 inspecteur  
 info@electro-test.be  
 Gsm +32 473 49 15 45

*gezien 24/09/2011*

A	PV panelen	7	x	250	Wp
B1	Omvormer 1	Type: SMA 1700	Serienr:		
B2	Omvormer 2	Type:	Serienr:		
B3	Omvormer 3	Type:	Serienr:		
C1	Energieteller 1	finder	Serienr: 9059279		
C2	Energieteller 2		Serienr:		
C3	Energieteller 3		Serienr:		
D1	Automaat	20	A		
D2	Automaat		A		
D3	Automaat		A		
E	Automaat	40	A		
F	Verliesstroomschak.	40	A	300 mA	
G	Verliesstroomschak.	40	A	30 mA	
H	Facturatie-teller				