


TERREINPROFIEL AA


sch. 1/500

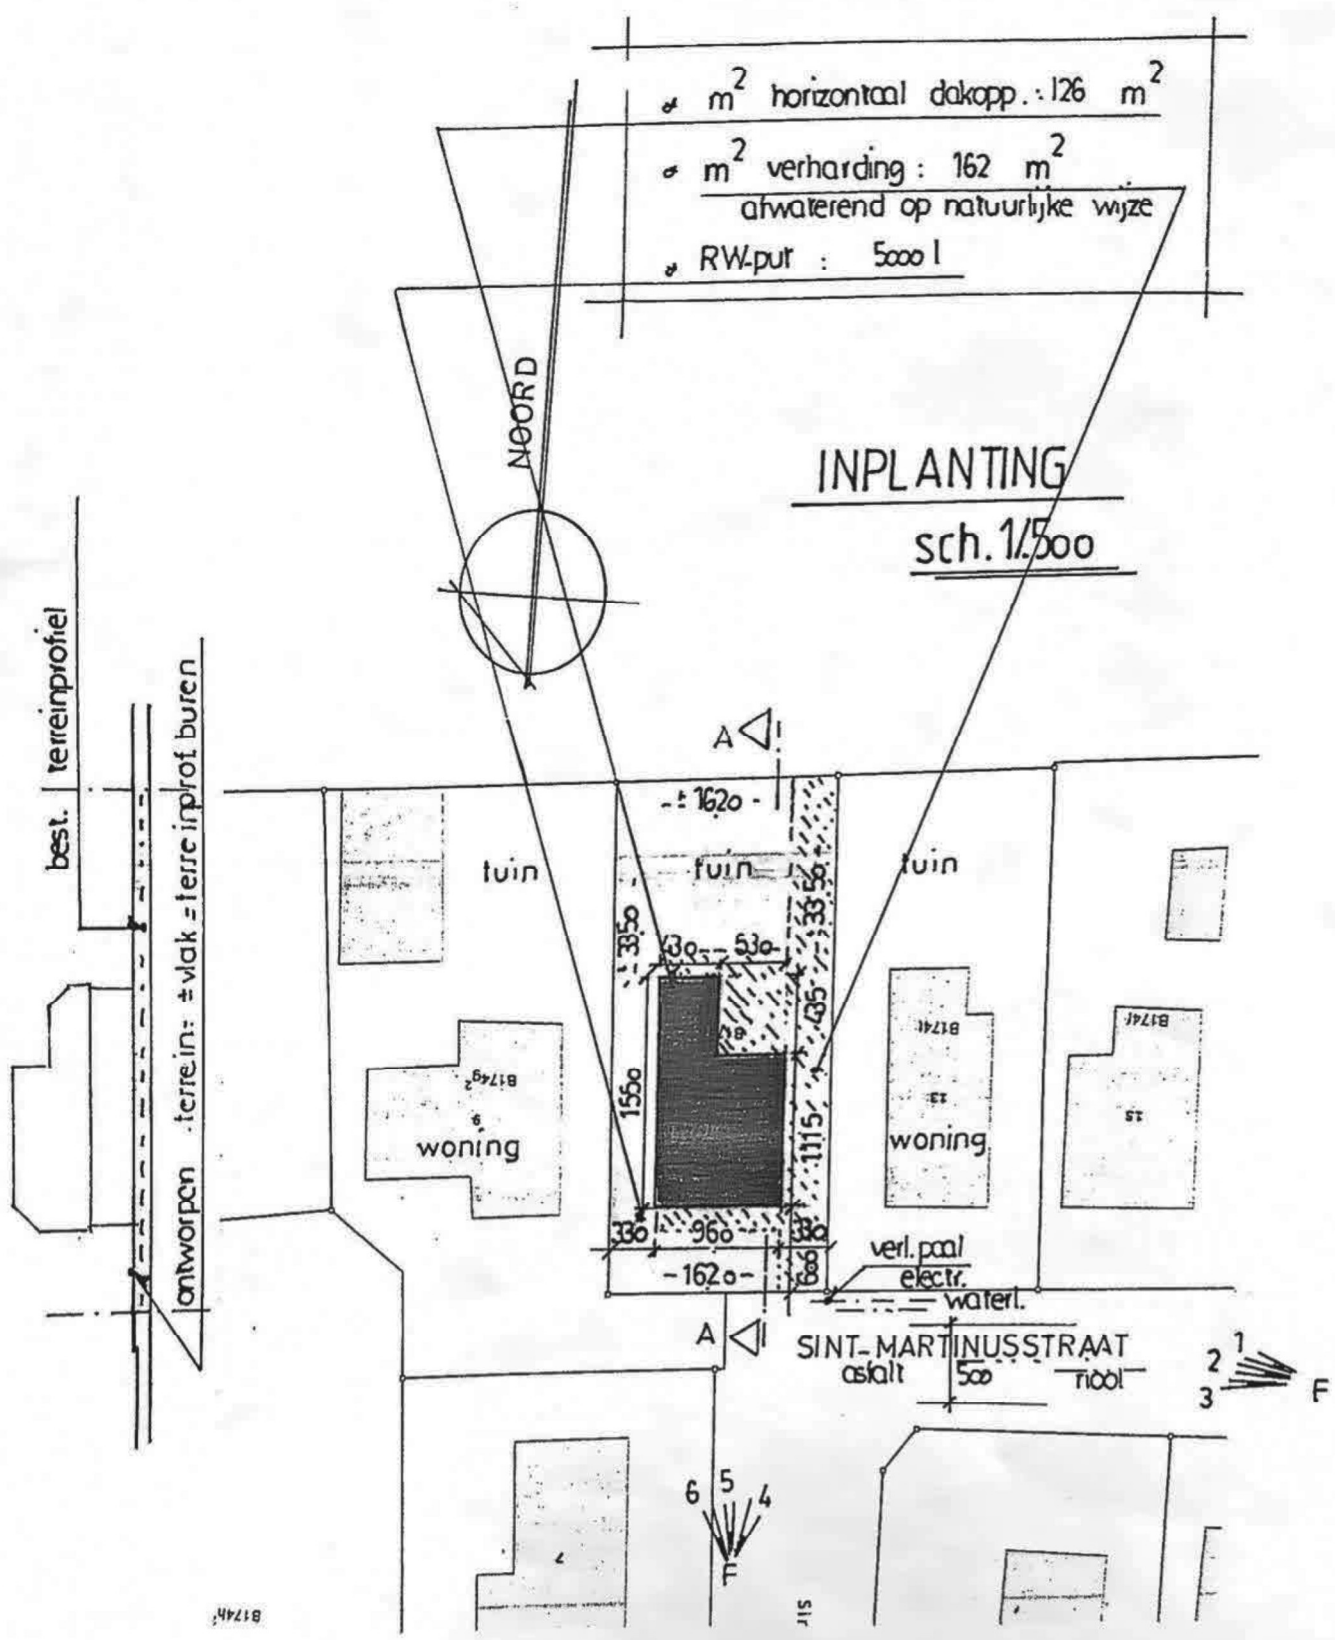

DOORSNED E AA


konusweerstand $\sigma \geq 1,5 \text{ kg/cm}^2$

SCHAAL 1/50

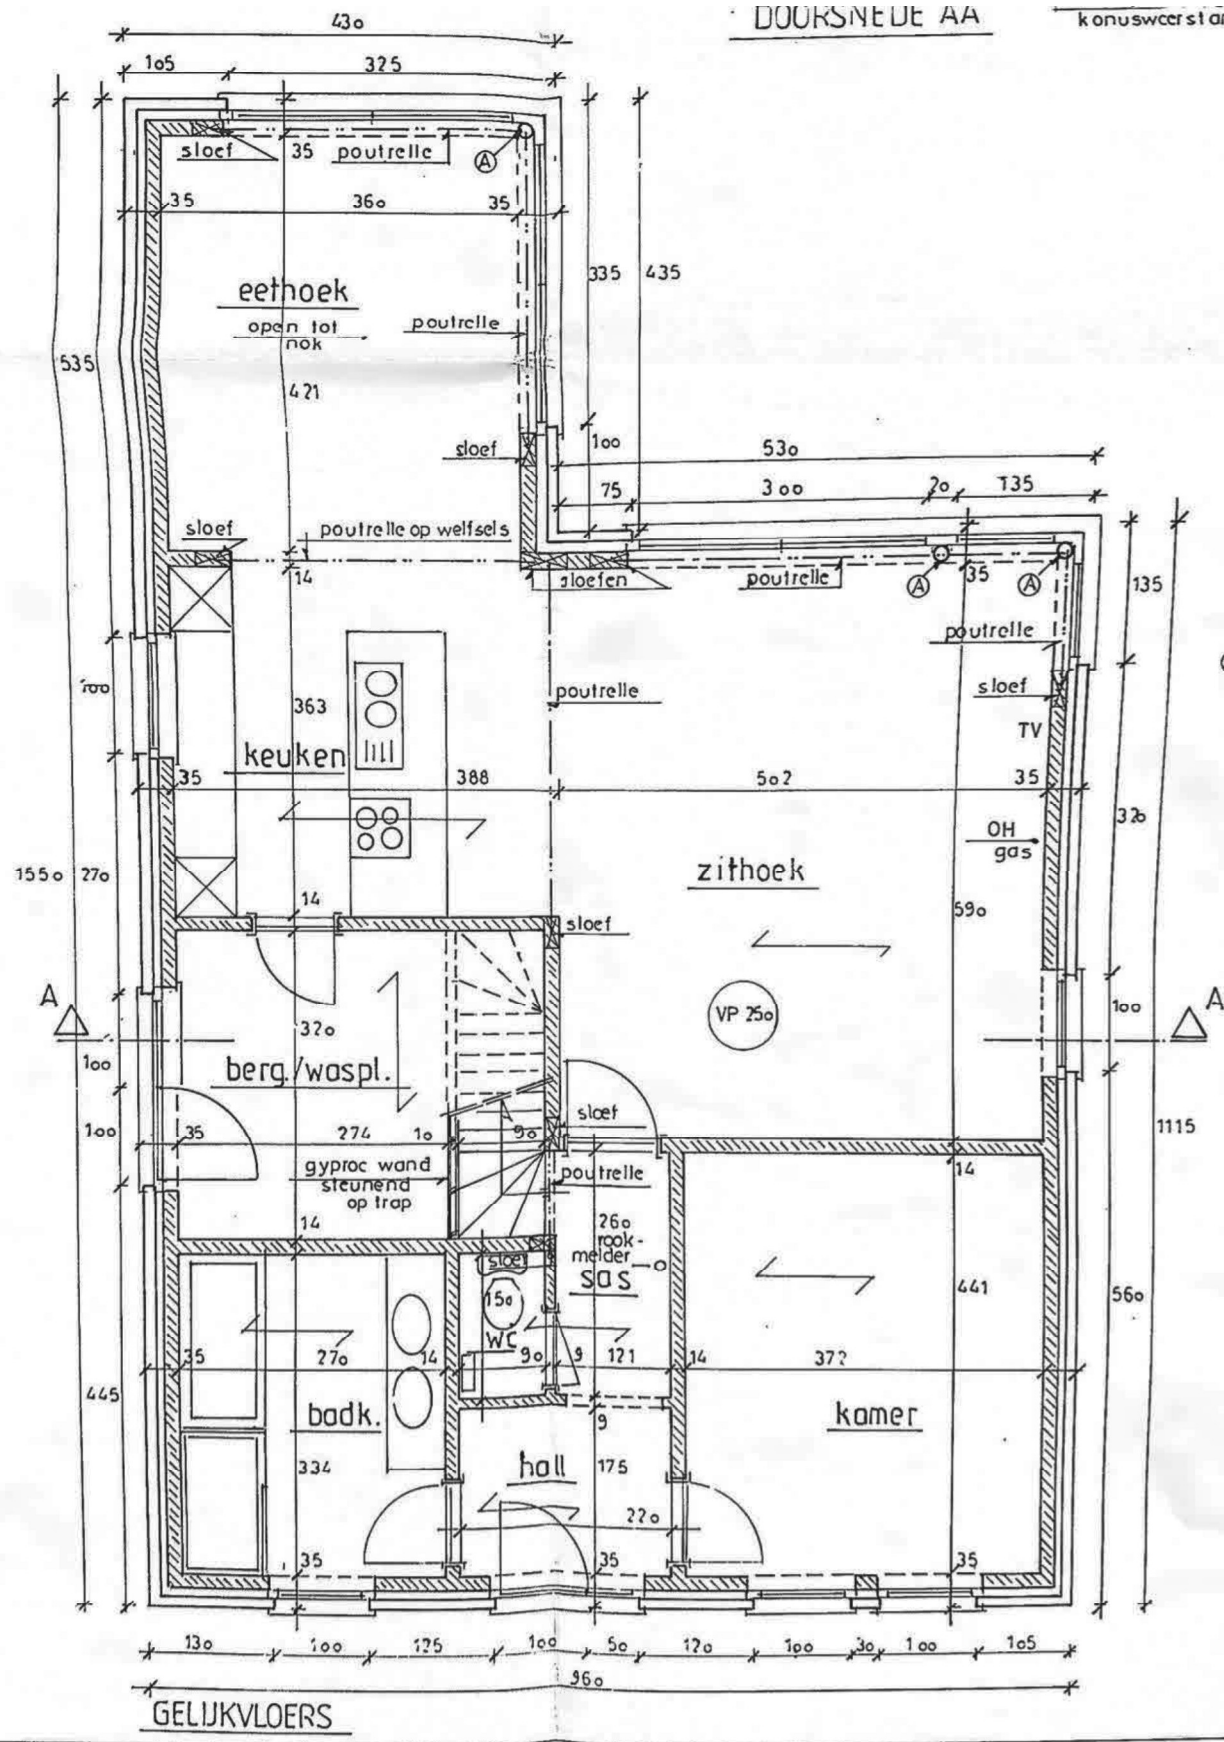

Ⓐ metalen kolom

GELIJKVLOERS

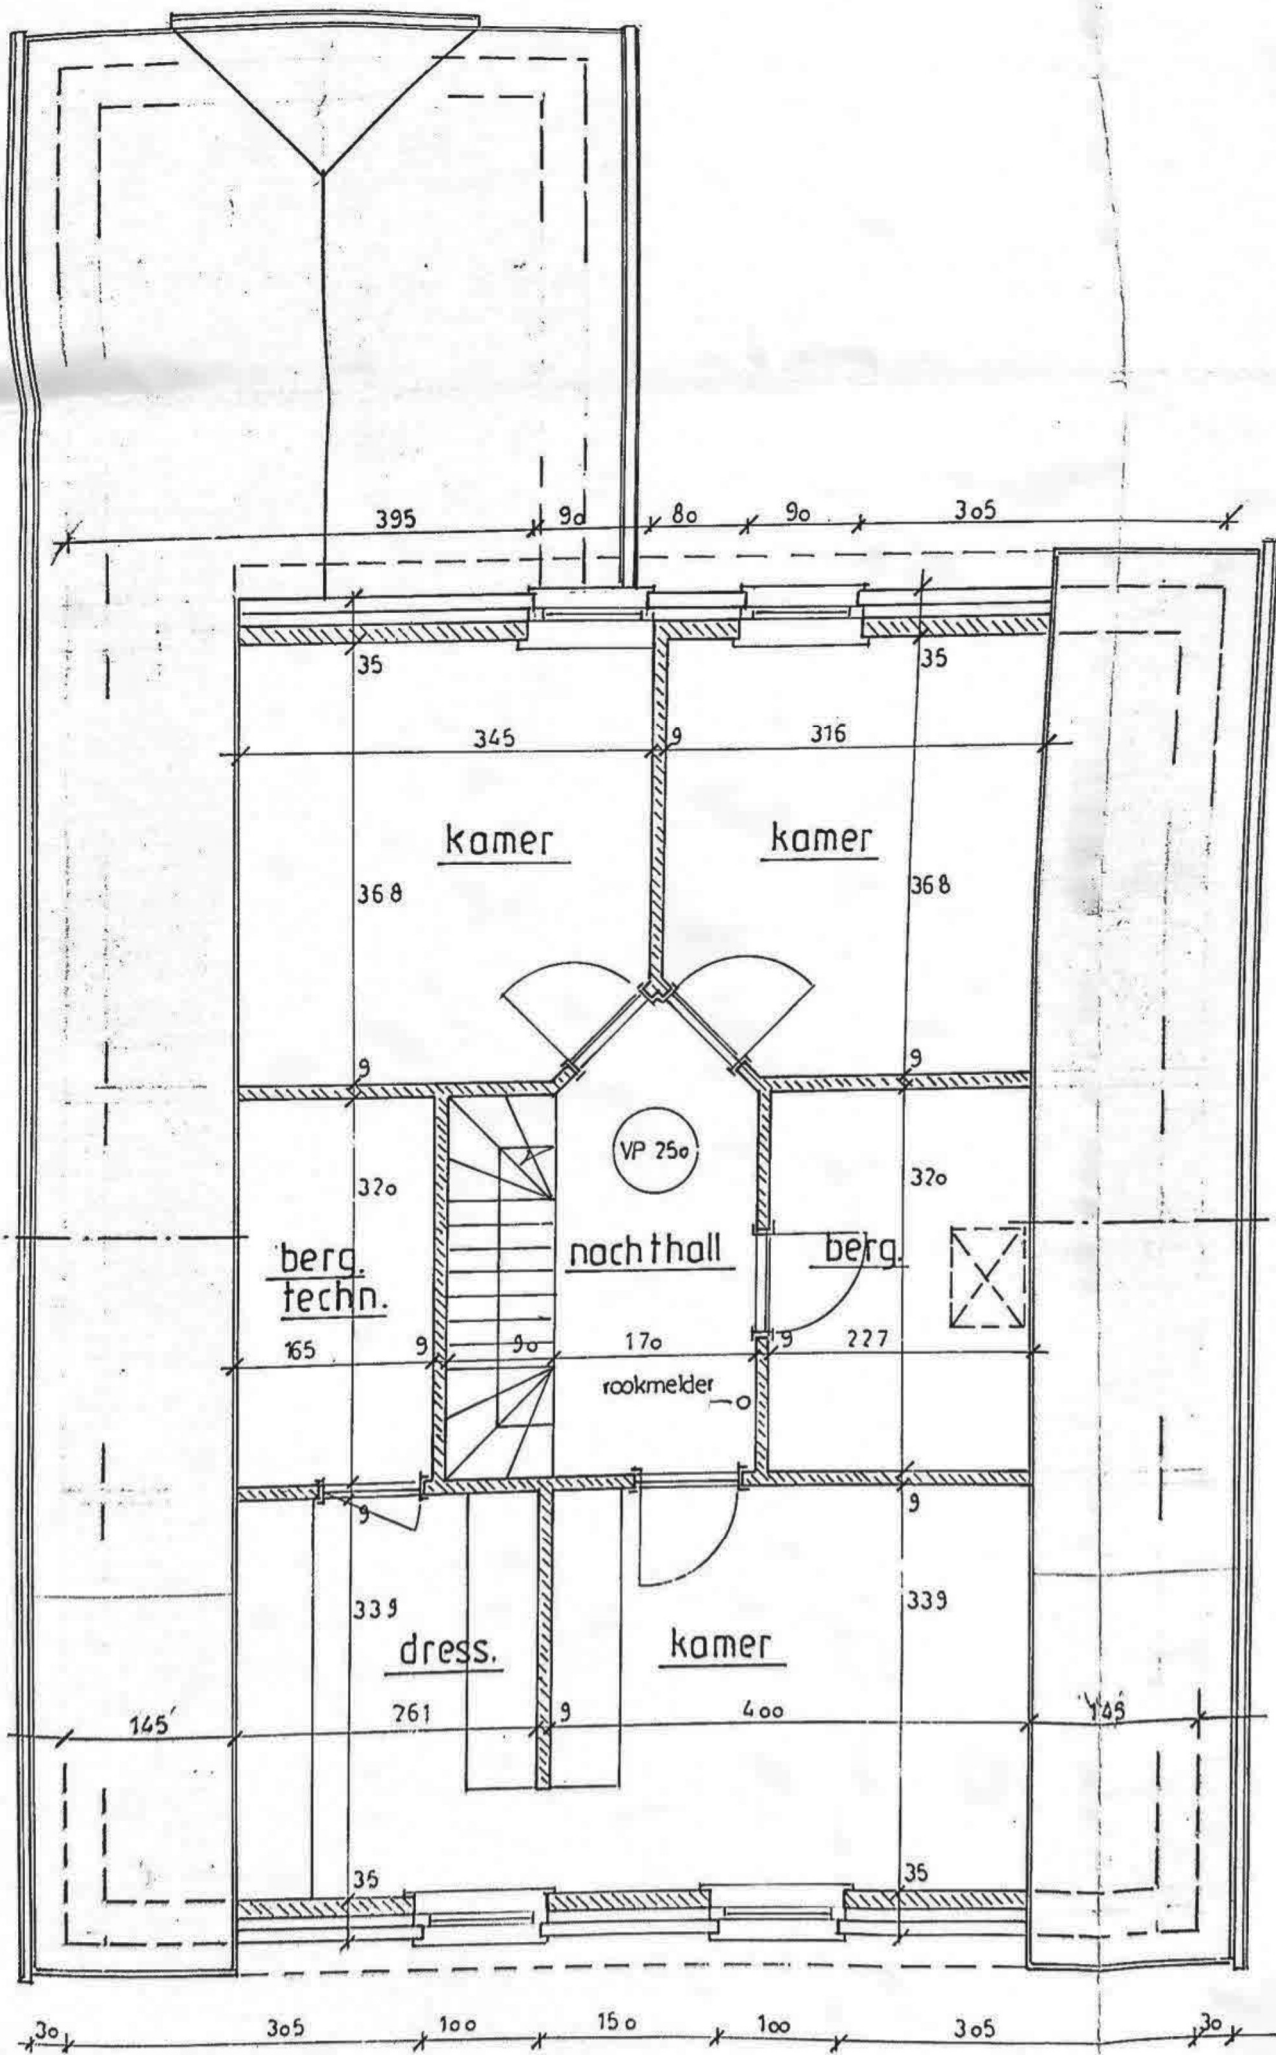

SCHAAL

VERDIEPING

