Res. "Parkzicht II"

Hoek Leemputstraat - Guido Gezellelaan
Appartement 0A begane grond links

A0
001.

Dhr. Mevr.
Nevens H. & D'Hauwers L.
Heidekouter 22
1730 Asse
02/452.89.80

electriciteit volgens bespreking 23/9/03

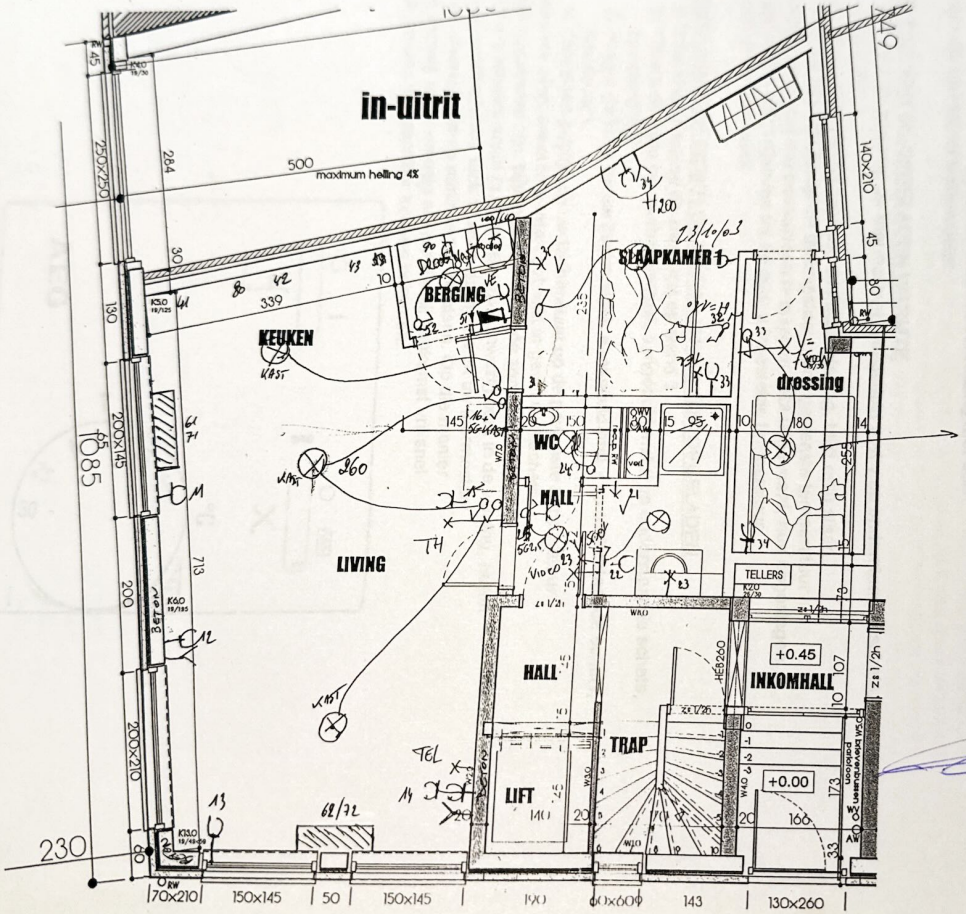

TICINO MAGIC

schaal 1/50

GROEP SLEUYTER
Driftweg 67
8450 BREDENE
tel. 059/ 32.56.47
fax 059/ 330.995