


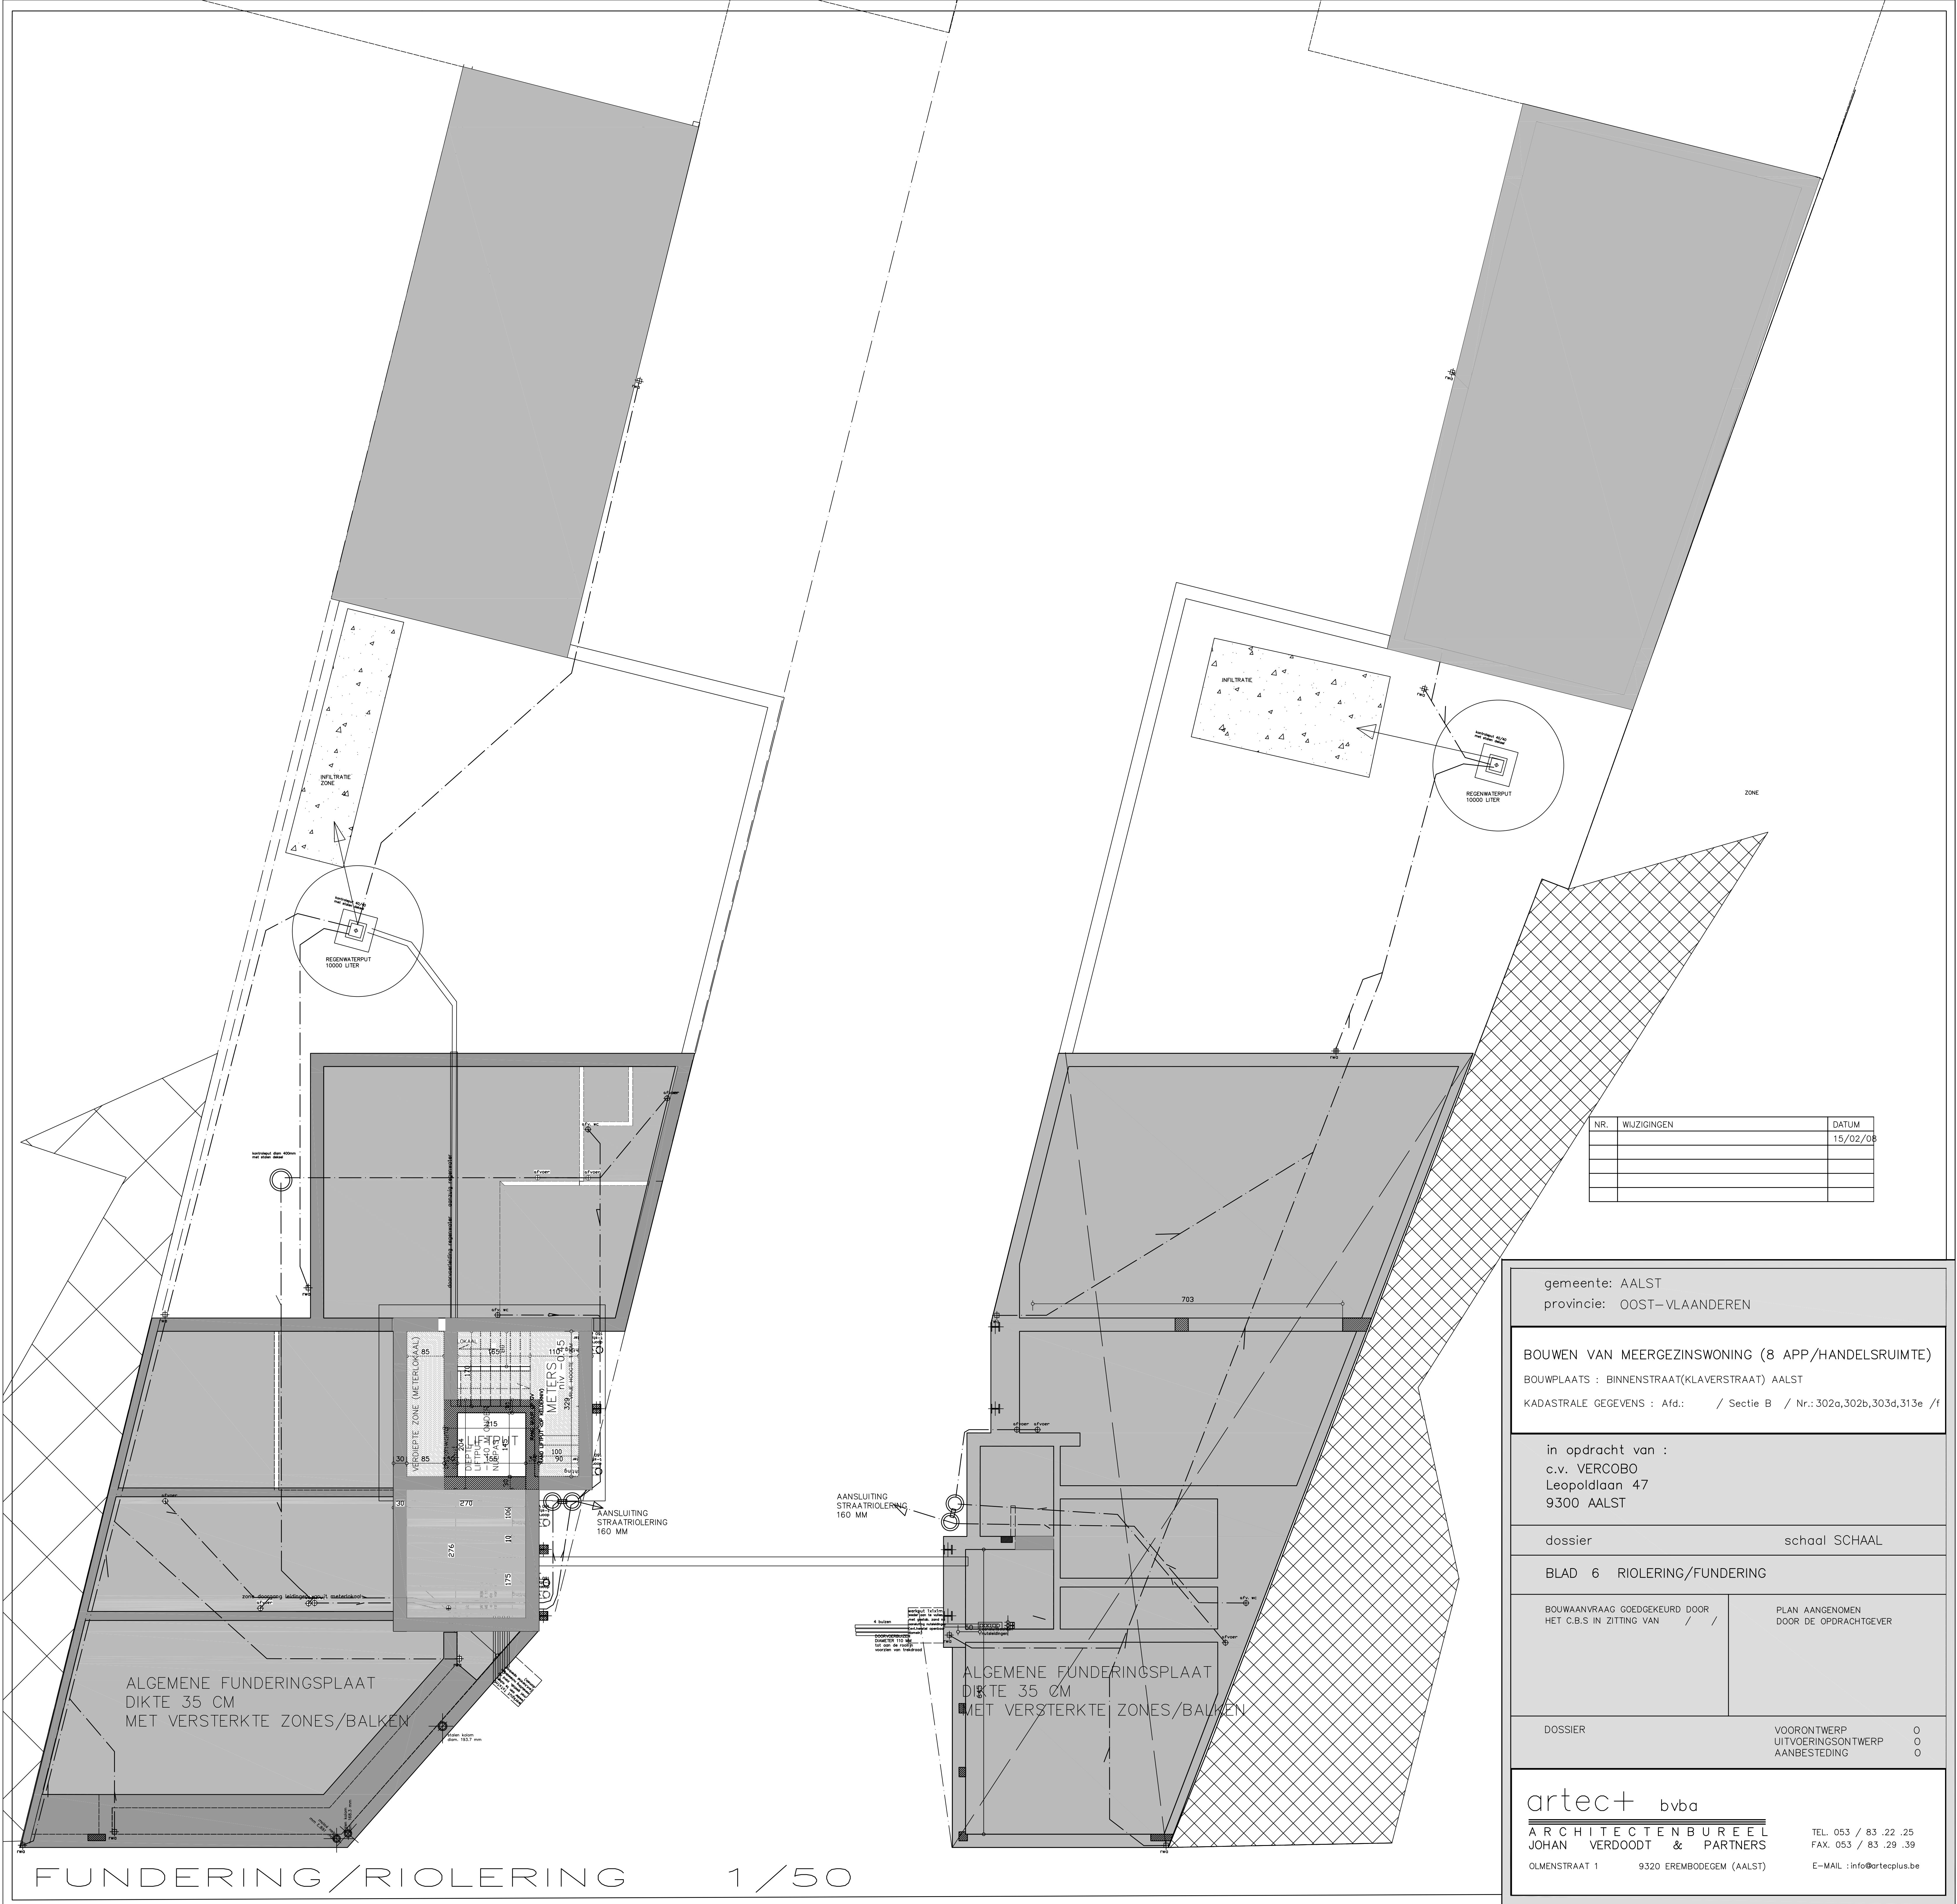

NR.	WIJZIGINGEN	DATUM
		15/02/08

gemeente: AALST
provincie: OOST-VLAANDEREN

BOUWEN VAN MEERGEZINSWONING (8 APP/HANDELSRUIMTE)
BOUWPLAATS : BINNENSTRAAT(KLAVERSTRAAT) AALST
KADASTRALE GEGEVENS : Afd.: / Sectie B / Nr.: 302a,302b,303d,313e /f

in opdracht van :
c.v. VERCOBO
Leopoldlaan 47
9300 AALST

dossier
schaal SCHAAL

BLAD 6 RIOLERING/FUNDERING

BOUWAANVRAAG GOEDGEKEURD DOOR
HET C.B.S. IN ZITTING VAN / /

PLAN AANGENOMEN
DOOR DE OPDRACHTGEVER

DOSSIER

VOORONTWERP
UITVOERINGSONTWERP
AANBESTEDING

0
0
0

artec+ bvba
ARCHITECTENBUREAU
JOHAN VERDOODT & PARTNERS
OLMENSTRAAT 1 9320 EREMBODEGEM (AALST)

TEL. 053 / 83 22 25
FAX. 053 / 83 29 39
E-MAIL : info@artecplus.be