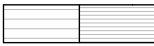
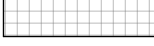
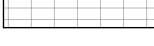


## INPLANTING

|                                                                                     |                                        |
|-------------------------------------------------------------------------------------|----------------------------------------|
|    | Opnamepunt foto                        |
|    | Bestaande constructie - Hellend dak    |
|    | Bestaande constructie - Plat dak       |
|    | Bestaande constructie                  |
| G187m                                                                               | Kadastraal perceelnummer               |
|    | Perceelsgrens                          |
|    | Perceelsafsluiting                     |
| 15.12                                                                               | Hoogtepunt maaiveld                    |
|    | Dorpel inkom woning                    |
|    | Dorpel inkom garage                    |
|    | Openbare verlichting                   |
|    | Bezoekkamer riolering                  |
|  | Huisaansluiting regenwaterafvoer       |
|  | Huisaansluiting afvoer afvalwater      |
|  | Betonstraatstenen                      |
|  | Steenslag                              |
|  | Keramieken terrastegel                 |
|  | Hoogstamboom                           |
|  | Haag – heesters- bodembedekkers – gras |

## GEVELMATERIALEN

|    |                                               |
|----|-----------------------------------------------|
| ①A | Baksteen - geschilderd                        |
| ①B | Gevelsteen - rode machinesteen                |
| ①C | Buitenisolatie met bepleistering - lichtgrijs |
| ①D | Klampsteen                                    |
| ②A | Dakpan, roodbruin genuanceerd                 |
| ②B | Dakleien - antraciet                          |
| ③A | Buitenschrijnwerk - hout                      |
| ③B | Buitenschrijnwerk - alu, grijs                |
| ③C | Buitenschrijnwerk - PVC, wit                  |
| ③D | Buitenschrijnwerk - Metaal, geschilderd       |
| ③E | Buitenschrijnwerk - Alu niet gekleurd         |
| ④  | Plint - blauwsteen                            |
| ⑤  | Balustrade - Metaal/glas                      |
| ⑥  | Muurdeksel - blauwsteen                       |
| ⑦  | Silex                                         |

Getekend door:Conny Moons (Signature)  
Getekend op:2024-03-26 12:34:07 +01:0  
Reden:Ik keur dit document goed

Moons Conny



Vlaamse  
overheid

## GRONDPLAN

|                                                                                     |                                    |
|-------------------------------------------------------------------------------------|------------------------------------|
| 18.34m <sup>2</sup>                                                                 | Netto vloeroppervlak               |
| 0.00                                                                                | Vloerpeil                          |
|  | Fundering                          |
|  | Bestaande metselwerk / constructie |
|  | Te slopen                          |
|  | Nieuwe metselwerk                  |
|  | Buitenisolatie met bepleistering   |
|  | Gipsplaat scheidingswand           |
| — Fw —                                                                              | Fecaal water                       |
| — Aw —                                                                              | Afvalwater                         |
| — Rw —                                                                              | Regenwater                         |



Reservoir stookolie






Septische put



Hemelwaterput

## DOORSNEDE
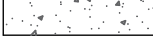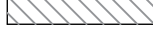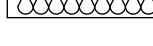
|                                                                                       |                                    |
|---------------------------------------------------------------------------------------|------------------------------------|
|  | Fundering                          |
|  | Bestaande metselwerk / constructie |
|  | Nieuwe muurconstructie             |
|  | Structurele elementen              |
|  | Bepleistering op isolatie          |
|  | Gipsplaat scheidingswand           |

## LEGENDE - bestaande toestand

Getekend door:Henk Vertonghen (Signat)  
Getekend op:2024-03-26 13:32:27 +01:0  
Reden:Ik keur dit document goed

Vertonghen Henk



Vlaamse  
overheid






**Aanvraag voor het bekomen van een omgevingsvergunning voor stedenbouwkundige handelingen.**  
Het regulariseren van uitgevoerde bouwwerken en het uitvoeren van bijkomende verbouwingen aan de woning.

**1840 LONDERZEEL – Lakeman 53**

Kadaster: Londerzeel, afdeling 1 , Sie G n° 187m

|                                                                                      |   |                                                  |                      |                       |
|--------------------------------------------------------------------------------------|---|--------------------------------------------------|----------------------|-----------------------|
| <u>Aanvrager :</u>                                                                   | <u>Architect :</u>   | Datum : 29 november 2023                         | Formaat : 420/297 mm | <b>Plan n°<br/>00</b> |
|  | Didier <b>DANNAU</b><br>Drogenbossteenweg, 86<br>1180 UKKEL<br>Tel : 02/376.17.91 GSM : 0475/92.01.06<br>Mail : didier.dannau@gmail.com | Wijzigingsindex : A van 16/01/2024               |                      |                       |
|                                                                                      |   | Schaal : -----                                   | eenheid = ----       |                       |
|                                                                                      |   | Bestandsnaam:<br>BA Lzl-Lakemn53 Verbouw L B.pdf |                      | <b>Bestaand</b>       |


INPLANTING
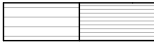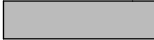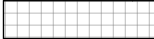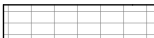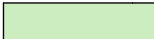
|                                                                                     |                                        |
|-------------------------------------------------------------------------------------|----------------------------------------|
|    | Opnamepunt foto                        |
|    | Bestaande constructie - Hellend dak    |
|    | Bestaande constructie - Plat dak       |
|    | Bestaande constructie                  |
| G187m                                                                               | Kadastraal perceelnummer               |
|    | Perceelsgrens                          |
|    | Perceelsafsluiting                     |
| 15.12                                                                               | Hoogtepunt maaiveld                    |
|    | Dorpel inkom woning                    |
|    | Dorpel inkom garage                    |
|    | Openbare verlichting                   |
|    | Bezoekkamer riolering                  |
|  | Huisaansluiting regenwaterafvoer       |
|  | Huisaansluiting afvoer afvalwater      |
|  | Betonstraatstenen                      |
|  | Steenslag                              |
|  | Keramieken terrastegel                 |
|  | Hoogstamboom                           |
|  | Haag – heesters- bodembedekkers – gras |


GEVELMATERIALEN

|    |                                               |
|----|-----------------------------------------------|
| ①A | Baksteen - geschilderd                        |
| ①B | Gevelsteen - rode machinesteen                |
| ①C | Buitenisolatie met bepleistering - lichtgrijs |
| ①D | Klampsteen                                    |
| ②A | Dakpan, roodbruin genuanceerd                 |
| ②B | Dakleien - antraciet                          |
| ③A | Buitenschrijnwerk - hout                      |
| ③B | Buitenschrijnwerk - alu, grijs                |
| ③C | Buitenschrijnwerk - PVC, wit                  |
| ③D | Buitenschrijnwerk - Metaal, geschilderd       |
| ③E | Buitenschrijnwerk - Alu niet gekleurd         |
| ④  | Plint - blauwsteen                            |
| ⑤  | Balustrade - Metaal/glas                      |
| ⑥  | Muurdeksel - blauwsteen                       |
| ⑦  | Silex                                         |

GRONDPLAN
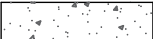
|                                                                                       |                                    |
|---------------------------------------------------------------------------------------|------------------------------------|
| 18.34m²                                                                               | Netto vloeroppervlak               |
| 0.00                                                                                  | Vloerpeil                          |
|    | Fundering                          |
|    | Bestaande metselwerk / constructie |
|    | Te slopen                          |
|    | Nieuwe metselwerk                  |
|    | Buitenisolatie met bepleistering   |
|    | Gipsplaat scheidingswand           |
|    | Fw                                 |
|    | Fecaal water                       |
|    | Aw                                 |
|    | Afvalwater                         |
|    | Rw                                 |
|    | Regenwater                         |
|    | Reservoir stookolie                |
|    | Septische put                      |
|  | Hemelwaterput                      |

DOORSNEDE
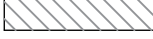
|                                                                                       |                                    |
|---------------------------------------------------------------------------------------|------------------------------------|
|  | Fundering                          |
|  | Bestaande metselwerk / constructie |
|  | Nieuwe muurconstructie             |
|  | Structurele elementen              |
|  | Bepleistering op isolatie          |
|  | Gipsplaat scheidingswand           |

LEGENDE - nieuwe toestand

Aanvraag voor het bekomen van een omgevingsvergunning voor stedenbouwkundige handelingen.  
Het regulariseren van uitgevoerde bouwwerken en het uitvoeren van bijkomende verbouwingen aan de woning.

1840 LONDERZEEL – Lakeman 53  
Kadaster: Londerzeel, afdeling 1 , Sie G n° 187m

|                         |   |                                                  |                      |                      |
|-------------------------|---|--------------------------------------------------|----------------------|----------------------|
| Aanvrager : <div></div> | Architect :<br>Didier <b>DANNAU</b><br>Drogenbossteenweg, 86<br>1180 UKKEL<br>Tel : 02/376.17.91 GSM : 0475/92.01.06<br>Mail : didier.dannau@gmail.com | Datum : 29 november 2023                         | Formaat : 420/297 mm | Plan n°<br><b>00</b> |
|                         |   | Wijzigingsindex : A van 16/01/2024               |                      |                      |
|                         |   | Schaal : -----                                   | eenheid = ----       | Nieuw                |
|                         |   | Bestandsnaam:<br>BA_Lzl-Lakemn53 Verbouw_L_N.pdf |                      |                      |

## INPLANTING

|       |                                        |
|-------|----------------------------------------|
|       | Opnamepunt foto                        |
|       | Bestaande constructie - Hellend dak    |
|       | Bestaande constructie - Plat dak       |
|       | Bestaande constructie                  |
| G187m | Kadastraal perceelnummer               |
|       | Perceelsgrens                          |
|       | Perceelsafsluiting                     |
| 15.12 | Hoogtepunt maaiveld                    |
|       | Dorpel inkom woning                    |
|       | Dorpel inkom garage                    |
|       | Openbare verlichting                   |
|       | Bezoekkamer riolering                  |
|       | Huisaansluiting regenwaterafvoer       |
|       | Huisaansluiting afvoer afvalwater      |
|       | Betonstraatstenen                      |
|       | Steenslag                              |
|       | Keramieken terrastegel                 |
|       | Hoogstamboom                           |
|       | Haag – heesters- bodembedekkers – gras |

## GEVELMATERIALEN

|    |                                               |
|----|-----------------------------------------------|
| ①A | Baksteen - geschilderd                        |
| ①B | Gevelsteen - rode machinesteen                |
| ①C | Buitenisolatie met bepleistering - lichtgrijs |
| ①D | Klampsteen                                    |
| ②A | Dakpan, roodbruin genuanceerd                 |
| ②B | Dakleien - antraciet                          |
| ③A | Buitenschrijnwerk - hout                      |
| ③B | Buitenschrijnwerk - alu, grijs                |
| ③C | Buitenschrijnwerk - PVC, wit                  |
| ③D | Buitenschrijnwerk - Metaal, geschilderd       |
| ③E | Buitenschrijnwerk - Alu niet gekleurd         |
| ④  | Plint - blauwsteen                            |
| ⑤  | Balustrade - Metaal/glas                      |
| ⑥  | Muurdeksel - blauwsteen                       |
| ⑦  | Silex                                         |

## GRONDPLAN

|         |                                    |
|---------|------------------------------------|
| 18.34m² | Netto vloeroppervlak               |
| 0.00    | Vloerpeil                          |
|         | Fundering                          |
|         | Bestaande metselwerk / constructie |
|         | Te slopen                          |
|         | Nieuwe metselwerk                  |
|         | Buitenisolatie met bepleistering   |
|         | Gipsplaat scheidingswand           |
| — Fw —  | Fecaal water                       |
| — Aw —  | Afvalwater                         |
| — Rw —  | Regenwater                         |

|  |                     |
|--|---------------------|
|  | Reservoir stookolie |
|  | Septische put       |
|  | Hemelwaterput       |

## DOORSNEDE


|  |                                    |
|--|------------------------------------|
|  | Fundering                          |
|  | Bestaande metselwerk / constructie |
|  | Nieuwe muurconstructie             |
|  | Structurele elementen              |
|  | Bepleistering op isolatie          |
|  | Gipsplaat scheidingswand           |

## LEGENDE - vergunde toestand

**Aanvraag voor het bekomen van een omgevingsvergunning voor stedenbouwkundige handelingen.**  
Het regulariseren van uitgevoerde bouwwerken en het uitvoeren van bijkomende verbouwingen aan de woning.

**1840 LONDERZEEL – Lakeman 53**  
Kadaster: Londerzeel, afdeling 1 , Sie G n° 187m

|                    |   |                                                  |                      |                       |
|--------------------|---|--------------------------------------------------|----------------------|-----------------------|
| <u>Aanvrager :</u> | <u>Architect :</u>   | Datum : 29 november 2023                         | Formaat : 420/297 mm | <b>Plan n°<br/>01</b> |
|                    | Didier <b>DANNAU</b><br>Drogenbossteenweg, 86<br>1180 UKKEL<br>Tel : 02/376.17.91 GSM : 0475/92.01.06<br>Mail : didier.dannau@gmail.com | Wijzigingsindex : A van 16/01/2024               |                      |                       |
|                    |   | Schaal : -----                                   | eenheid = ----       |                       |
|                    |   | Bestandsnaam:<br>BA_Lzl-Lakemn53 Verbouw L V.pdf |                      | <b>Vergund</b>        |

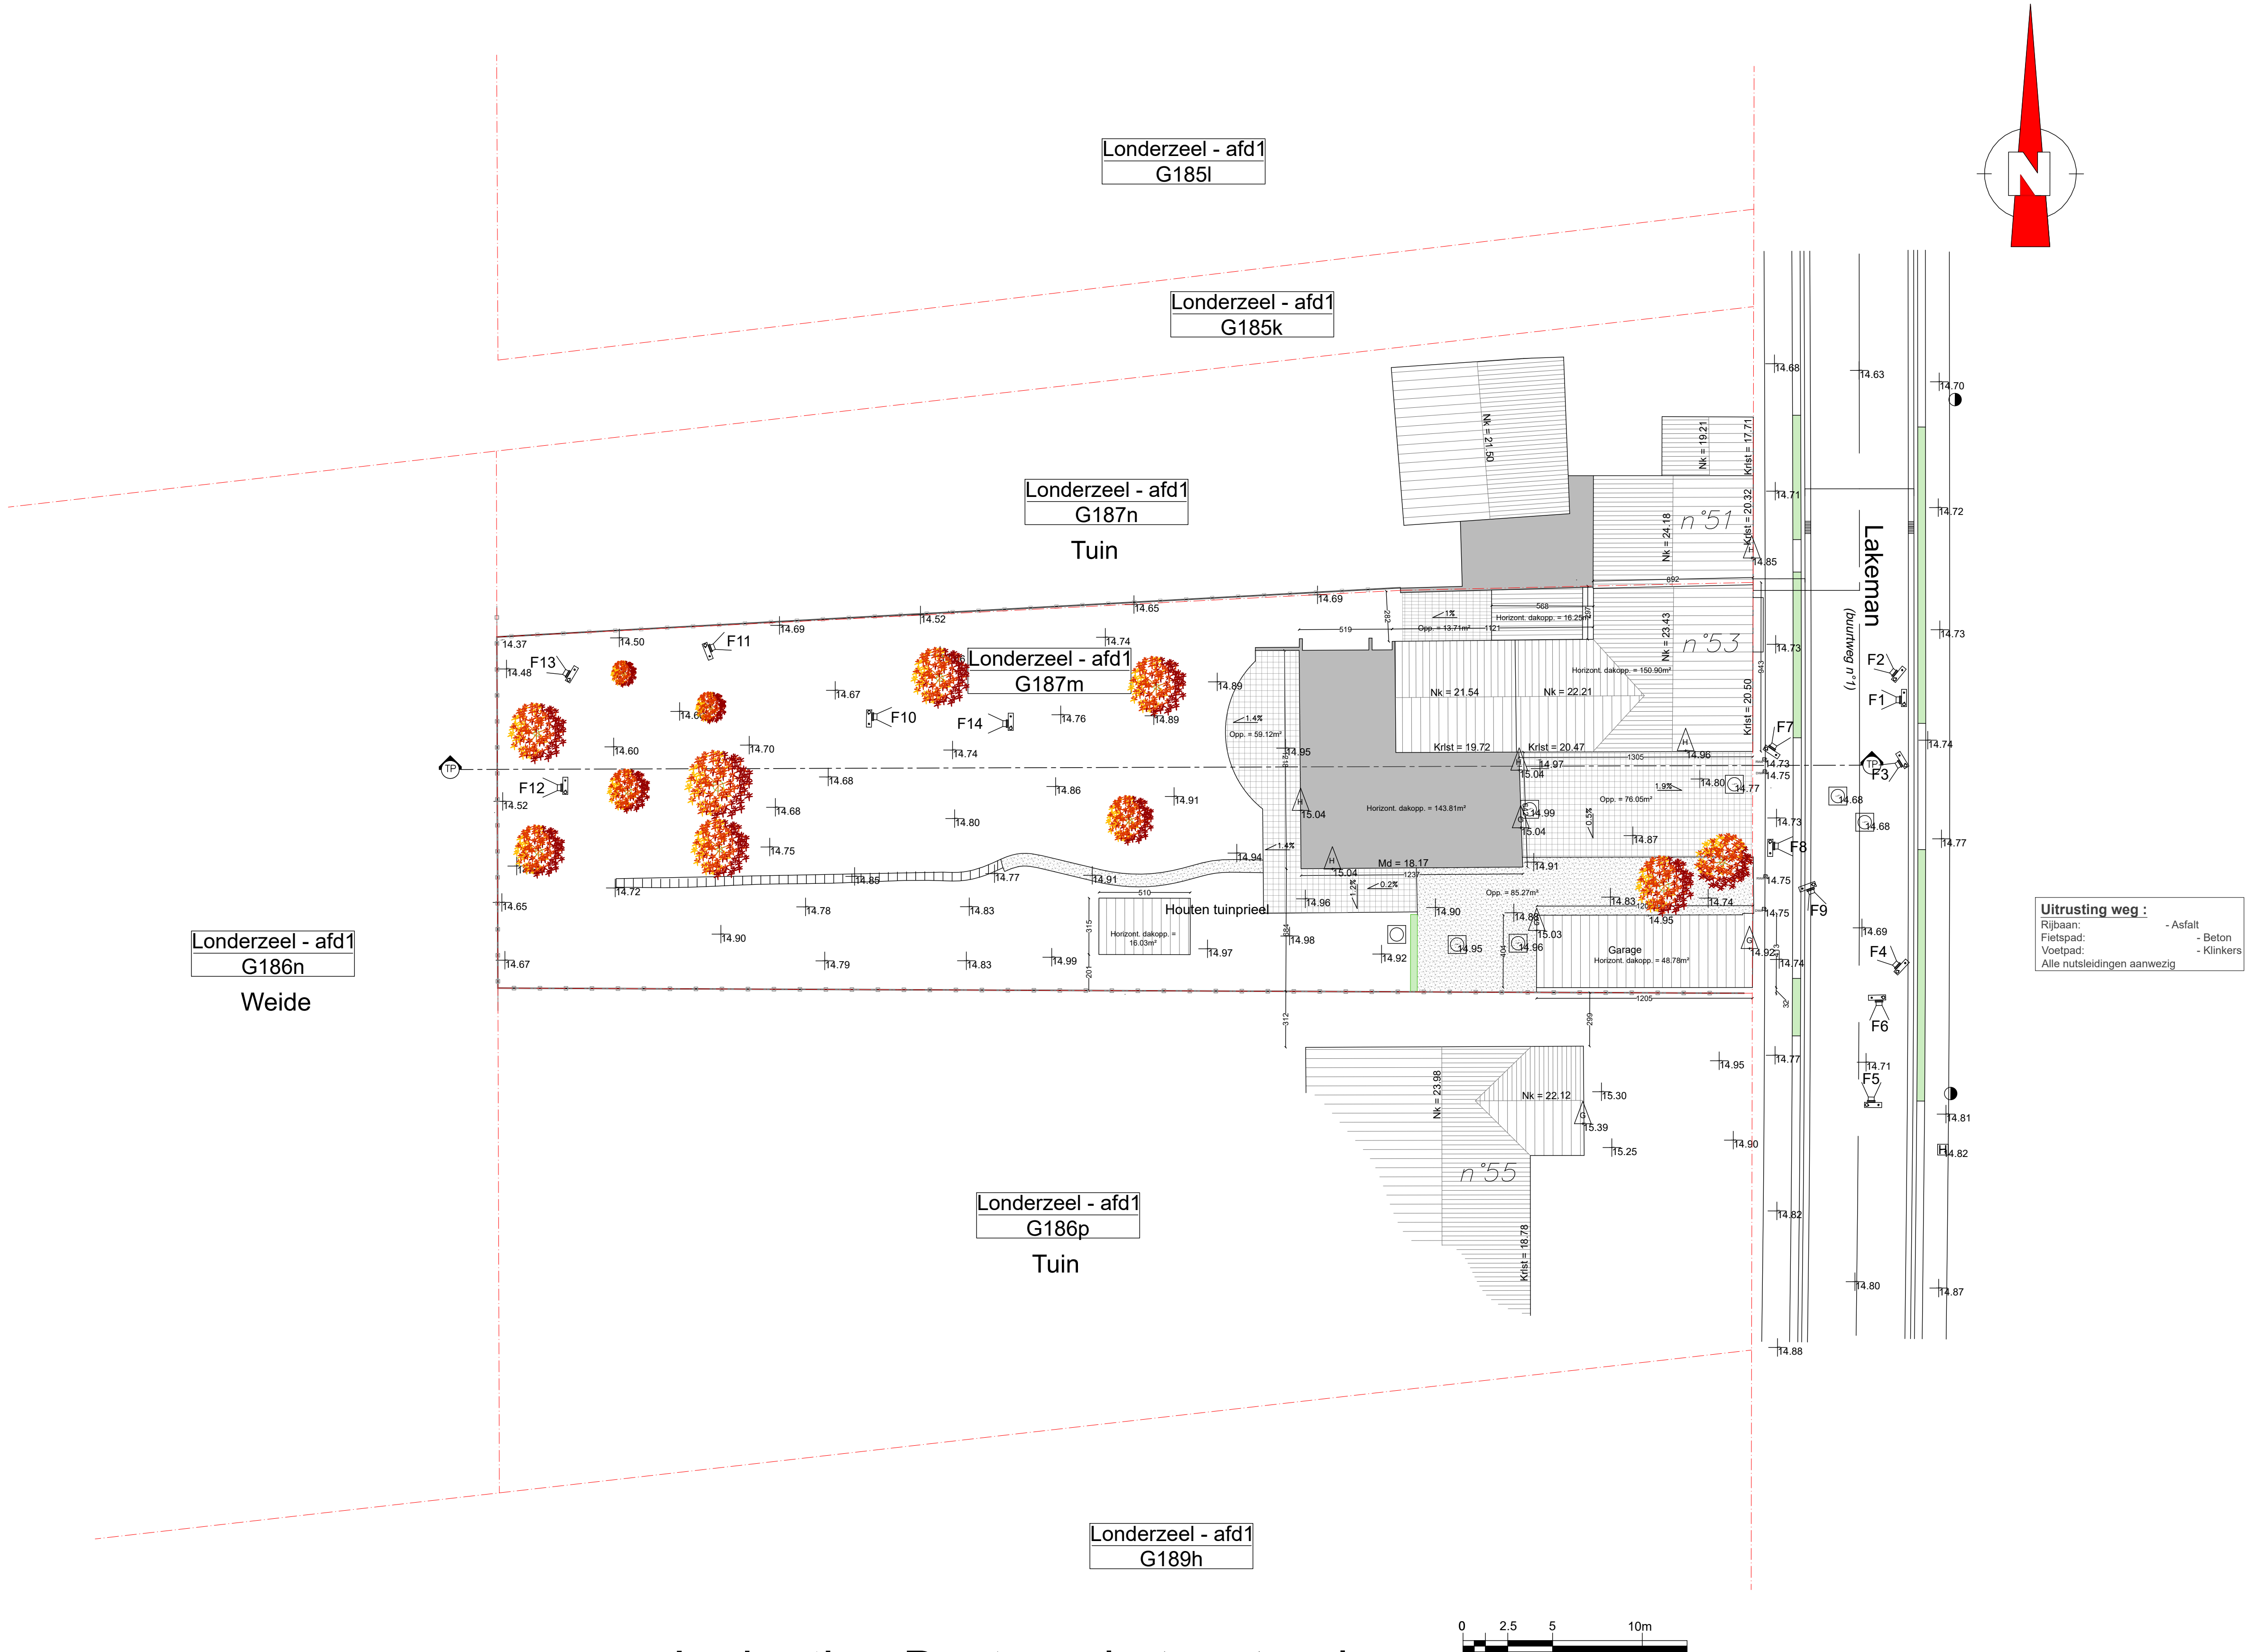


Inplanting Bestaande toestand

Aanvraag voor het bekomen van een omgevingsvergunning voor stedenbouwkundige handelingen.  
Het regulariseren van uitgevoerde bouwwerken en het uitvoeren van bijkomende verbouwingen aan de woning.

1840 LONDERZEEL – Lakeman 53  
Kadaster: Londerzeel, afdeling 1 , Sie G n° 187m

|                   |   |                                                  |                      |                             |
|-------------------|---|--------------------------------------------------|----------------------|-----------------------------|
| Aanvrager : _____ | Architect :<br>Didier <b>DANNAU</b><br>Drogenbossteenweg, 86<br>1180 UKKEL<br>Tel : 02/376.17.91 GSM : 0475/92.01.06<br>Mail : didier.dannau@gmail.com | Datum : 29 november 2023                         | Formaat : 841/594 mm | <b>Plan n°</b><br><b>01</b> |
|                   |   | Wijzigingsindex : A van 16/01/2024               |                      |                             |
|                   |   | Schaal : 0,005 m/m                               | eenheid = m          |                             |
|                   |   | Bestandsnaam:<br>BA_Lzl-Lakemn53 Verbouw_1_B.pdf |                      | <b>Bestaand</b>             |

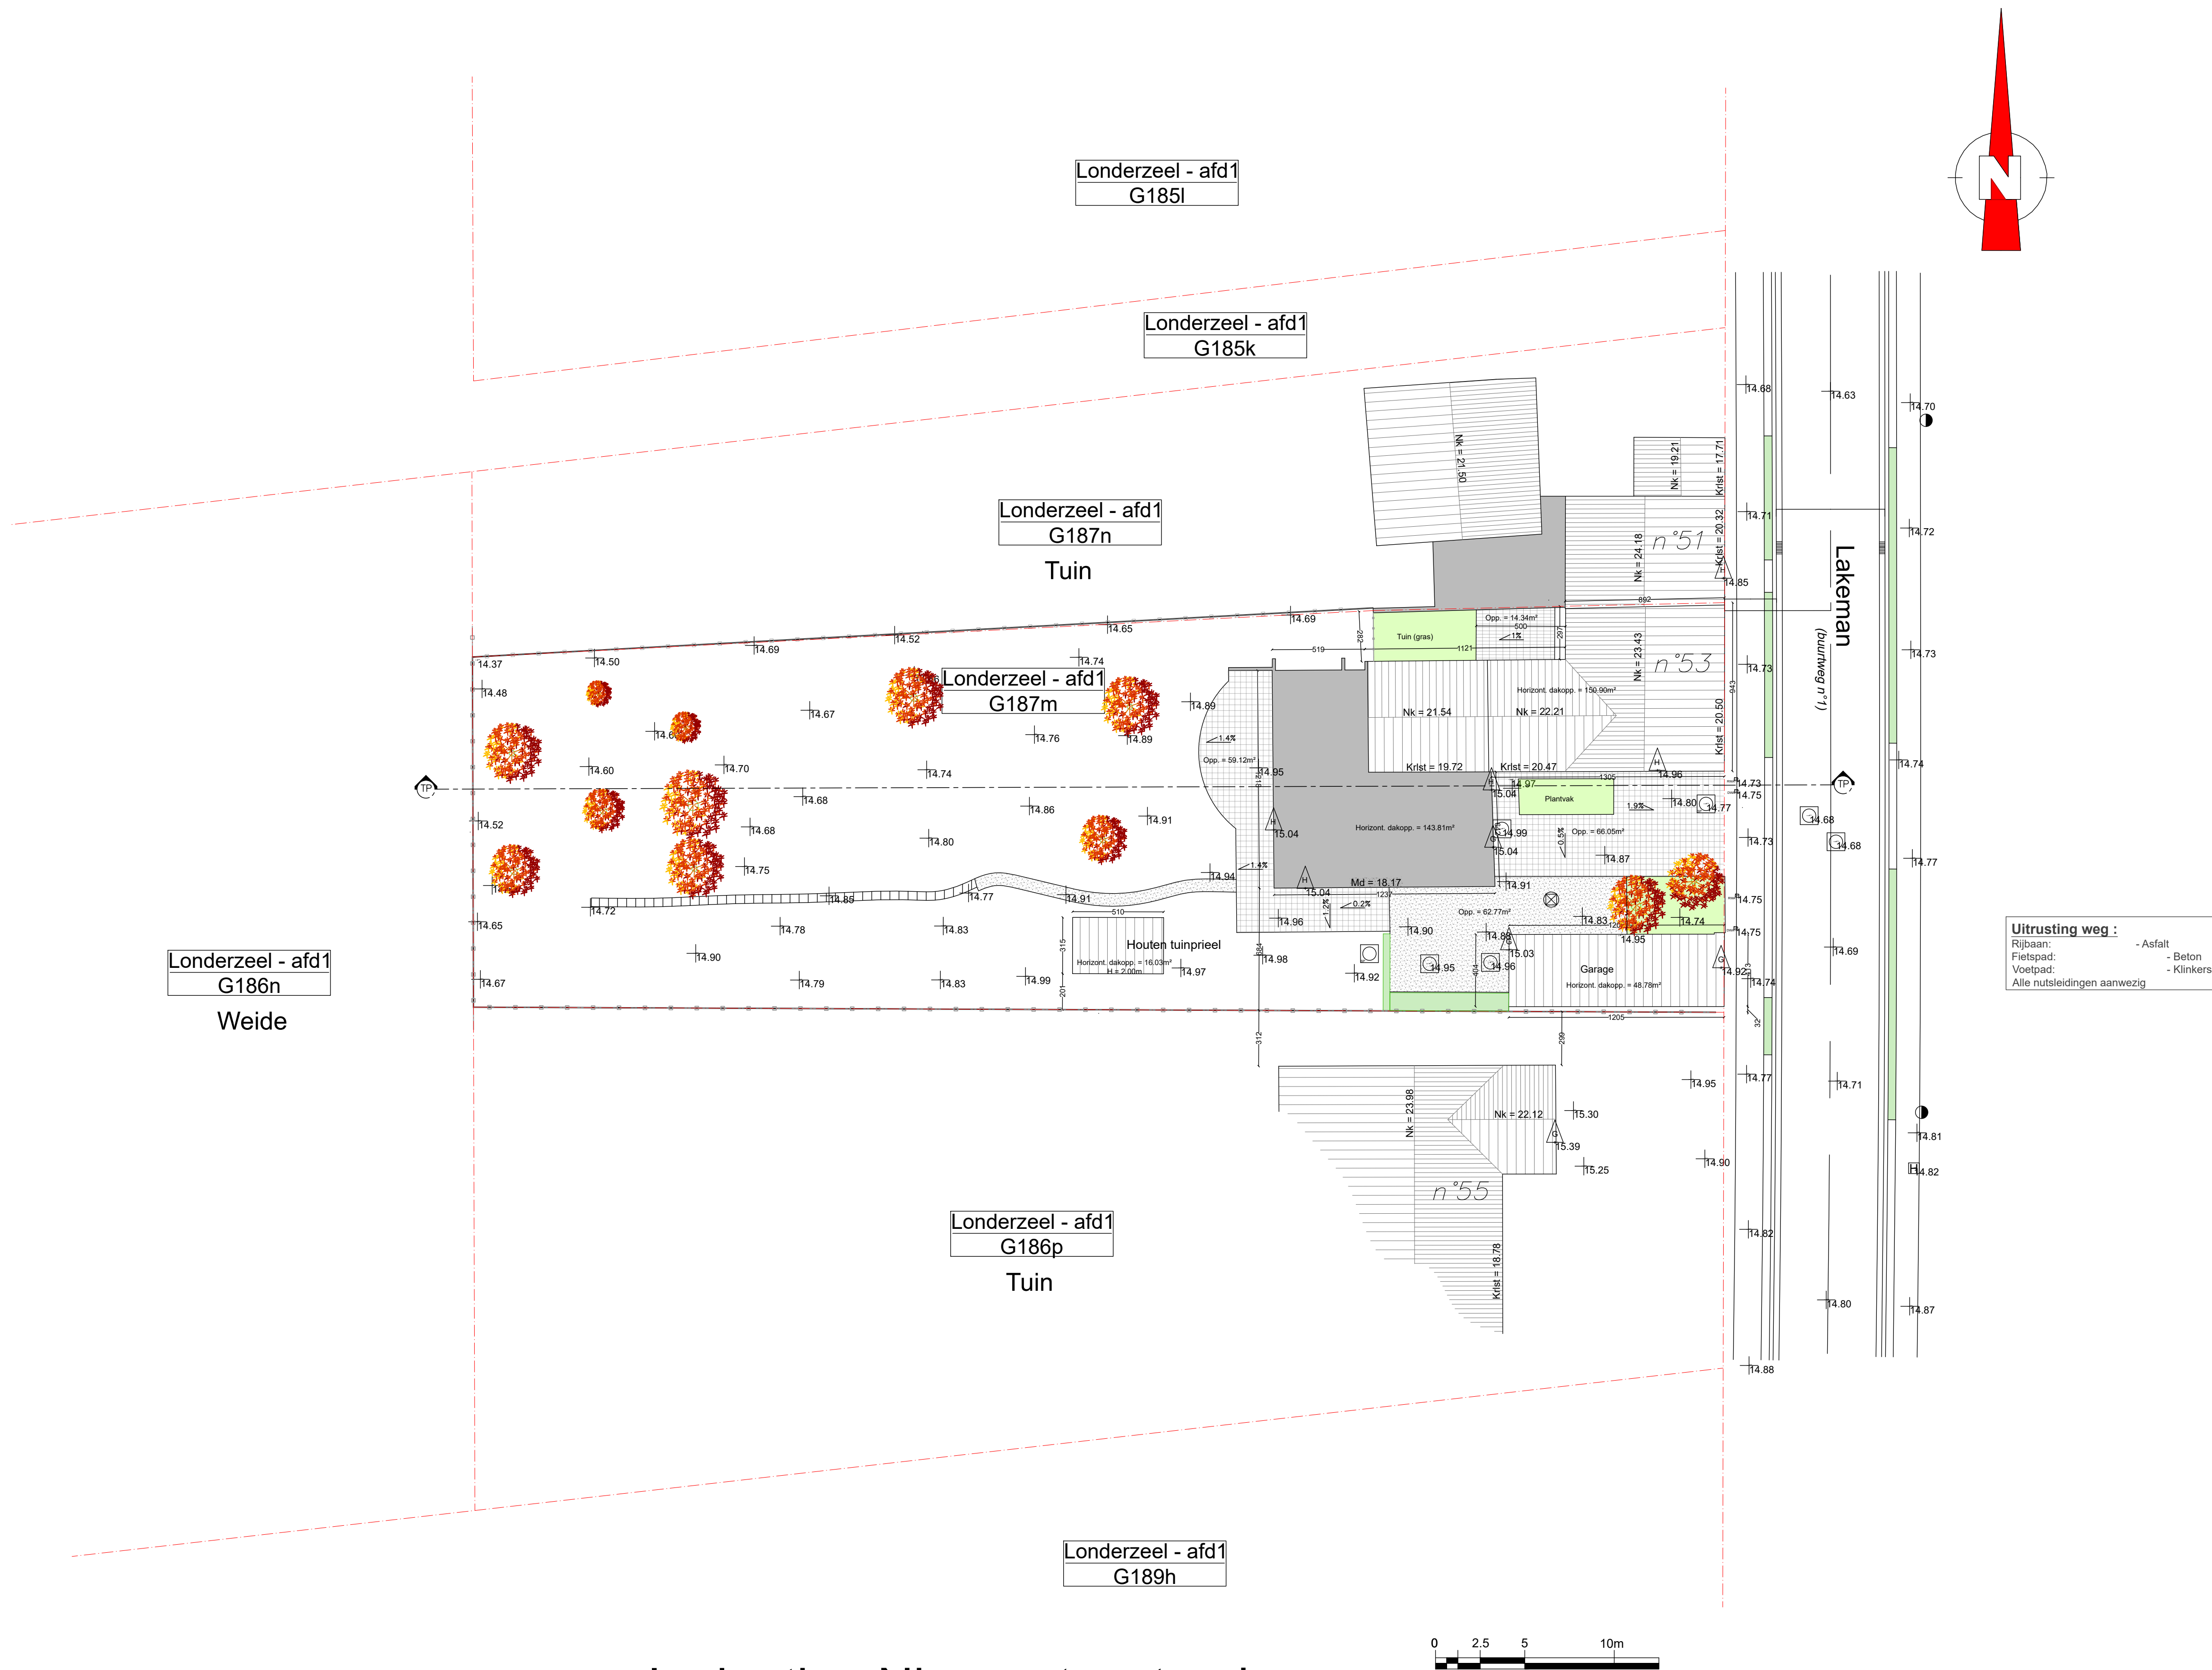

Inplanting Nieuwe toestand

**Aanvraag voor het bekomen van een omgevingsvergunning voor stedenbouwkundige handelingen.**  
Het regulariseren van uitgevoerde bouwwerken en het uitvoeren van bijkomende verbouwingen aan de woning.

**1840 LONDERZEEL – Lakeman 53**  
Kadaster: Londerzeel, afdeling 1 , Sie G n° 187m

**Aanvrager :**


**Architect :**  
Didier **DANNAU**  
Drogenbossteenweg, 86  
1180 UKKEL  
Tel : 02/376.17.91 GSM : 0475/92.01.06  
Mail : didier.dannau@gmail.com

Datum : 29 november 2023  
Wijzigingsindex : A van 16/01/2024

Schaal : 0,005 m/m  
eenheid = m

Bestandsnaam:  
BA\_LZI-Lakem53 Verbouw\_1\_N.pdf

**Plan n°**  
**01**  
**Nieuw**

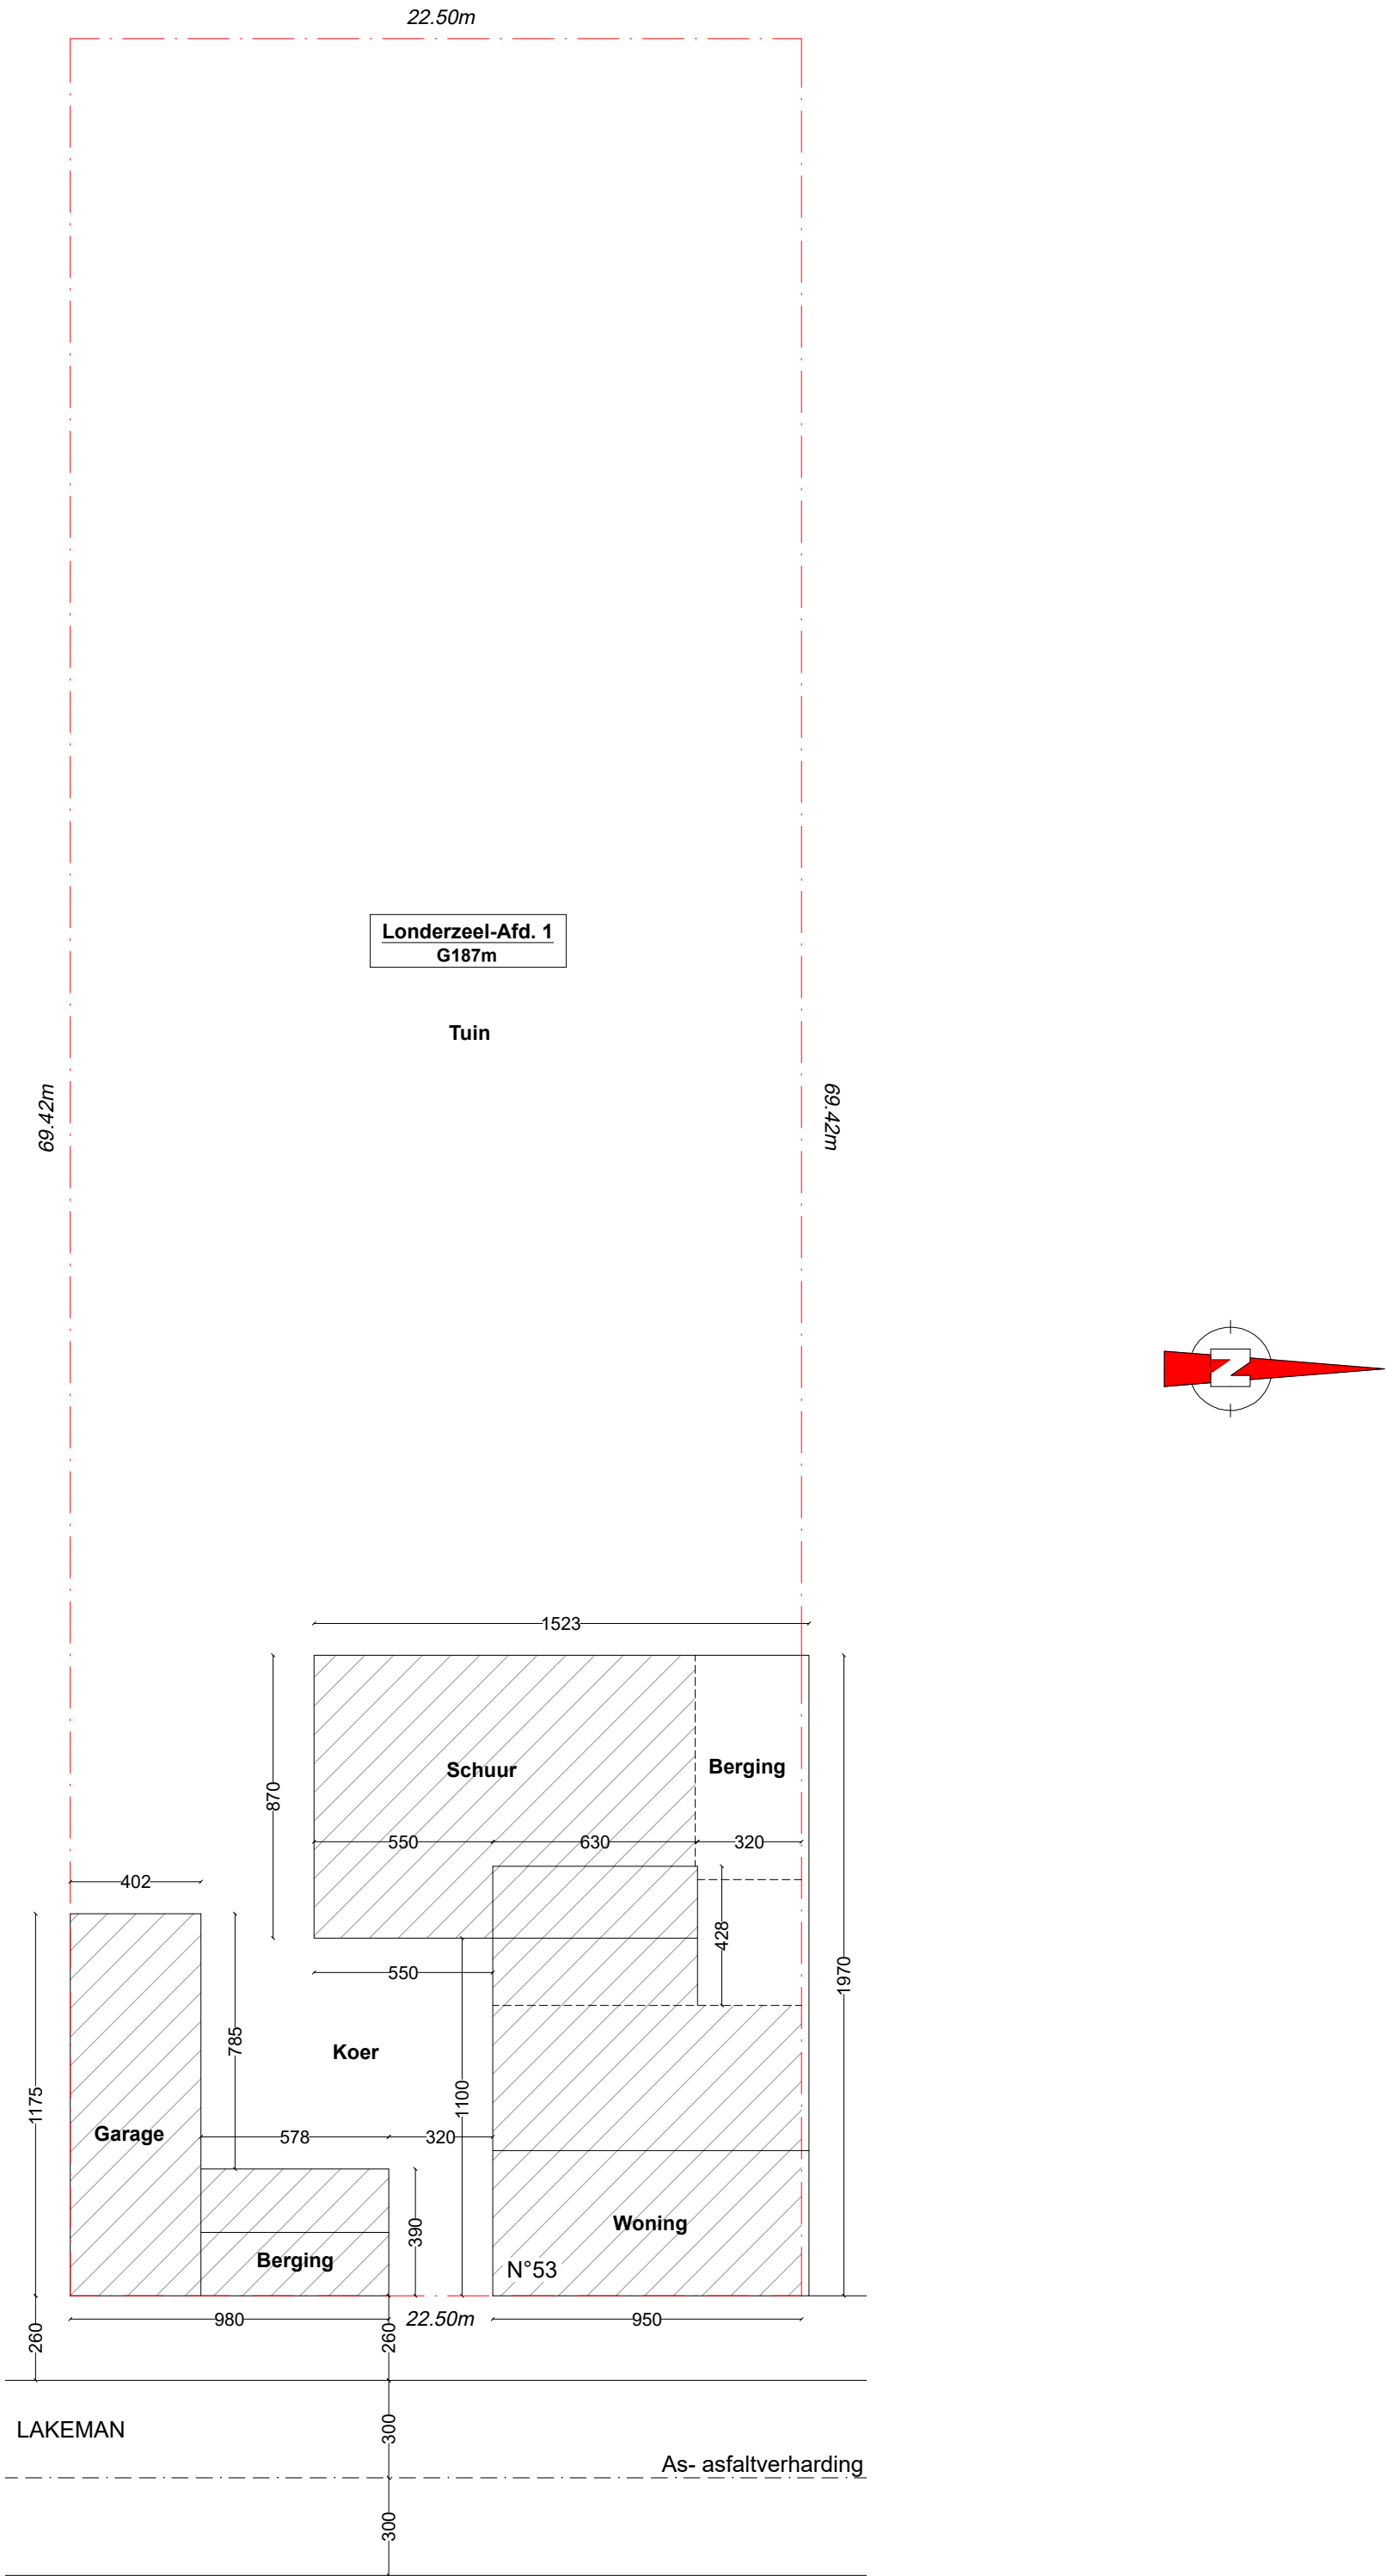


De tekeningen van de vergunde toestand werden opgesteld op basis van de analoge plannen ter beschikking gesteld door de gemeente Londerzeel.  
Het betreft de goedgekeurde plannen gevoegd bij bouwvergunning dd. 09/12/1977 – referte 23045\_1977\_3378

INPLANTING  
VERGUNDE TOESTAND

**Aanvraag voor het bekomen van een omgevingsvergunning voor stedenbouwkundige handelingen.**  
Het regulariseren van uitgevoerde bouwwerken en het uitvoeren van bijkomende verbouwingen aan de woning.

**1840 LONDERZEEL – Lakeman 53**  
Kadaster: Londerzeel, afdeling 1 , Sie G n° 187m

|   |                                                  |               |                      |                       |
|---|--------------------------------------------------|---------------|----------------------|-----------------------|
| <div></div> <div>Architect :<br/>Didier <b>DANNAU</b><br/>Drogenbossteenweg, 86<br/>1180 UKKEL<br/>Tel : 02/376.17.91   GSM : 0475/92.01.06<br/>Mail : didier.dannau@gmail.com</div> | Datum : 29 november 2023                         |               | Formaat : 841/594 mm | <b>Plan n°<br/>02</b> |
|   | Wijzigingsindex :                                |               |                      |                       |
|   | Schaal : 0,005 m/m                               | eenheid =   m |                      |                       |
|   | Bestandsnaam:<br>BA_Lzl-Lakemn53 Verbouw_I_V.pdf |               |                      | <b>Vergund</b>        |
|   |                                                  |               |                      |                       |

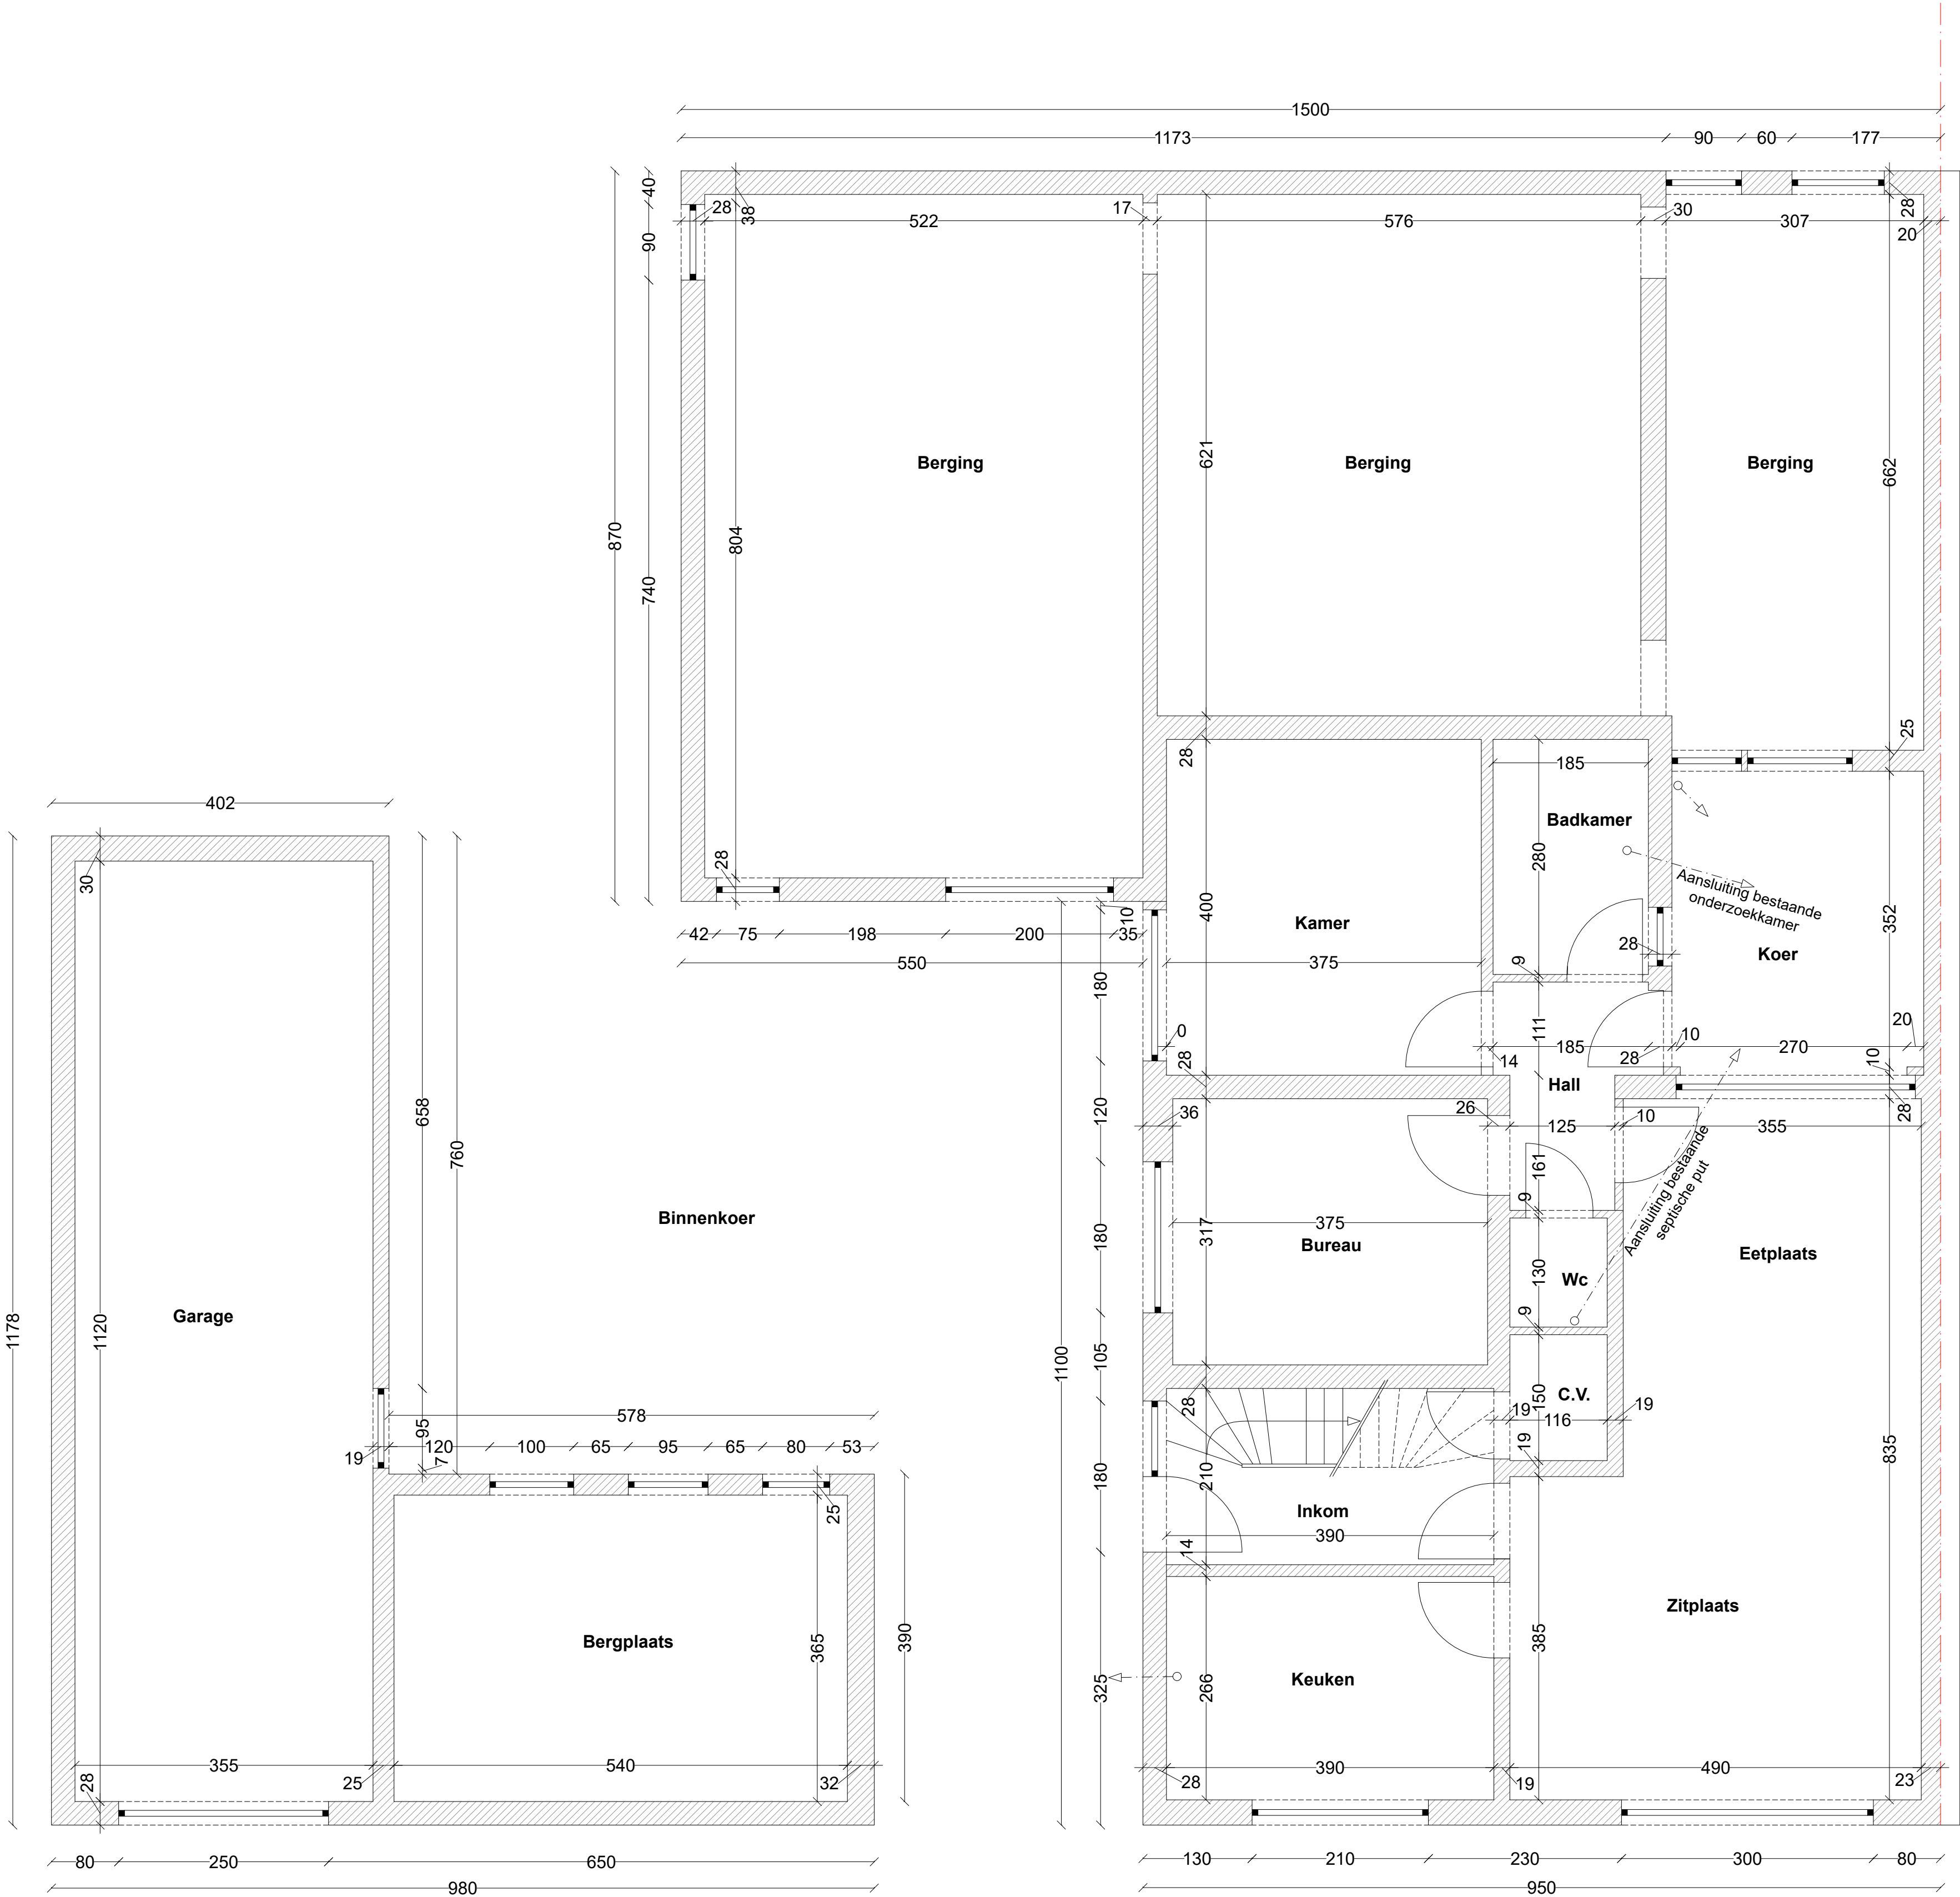

De tekeningen van de vergunde toestand werden opgesteld op basis van de analoge plannen ter beschikking gesteld door de gemeente Londerzeel. Het betreft de goedgekeurde plannen gevoegd bij bouwvergunning dd. 09/12/1977 – referte 23045\_1977\_3378

GELIJKVLOERS  
VERGUNDE TOESTAND


Aanvraag voor het bekomen van een omgevingsvergunning voor stedenbouwkundige handelingen.  
Het regulariseren van uitgevoerde bouwwerken en het uitvoeren van bijkomende verbouwingen aan de woning.

1840 LONDERZEEL – Lakeman 53  
Kadaster: Londerzeel, afdeling 1 , Sie G n° 187m

Architect :  
Didier **DANNAU**  
Drogenbossteenweg, 86  
1180 UKKEL  
Tel : 02/376.17.91 GSM : 0475/92.01.06  
Mail : didier.dannau@gmail.com

Datum : 29 november 2023  
Formaat : 594/841 mm  
Wijzigingsindex :  
Schaal : 2 cm/m  
eenheid = cm  
Bestandsnaam:  
BA\_LZ-Lakemn53 Verbouw\_P\_V\_Gvlrs.pdf

Plan n°  
**03**  
Vergund

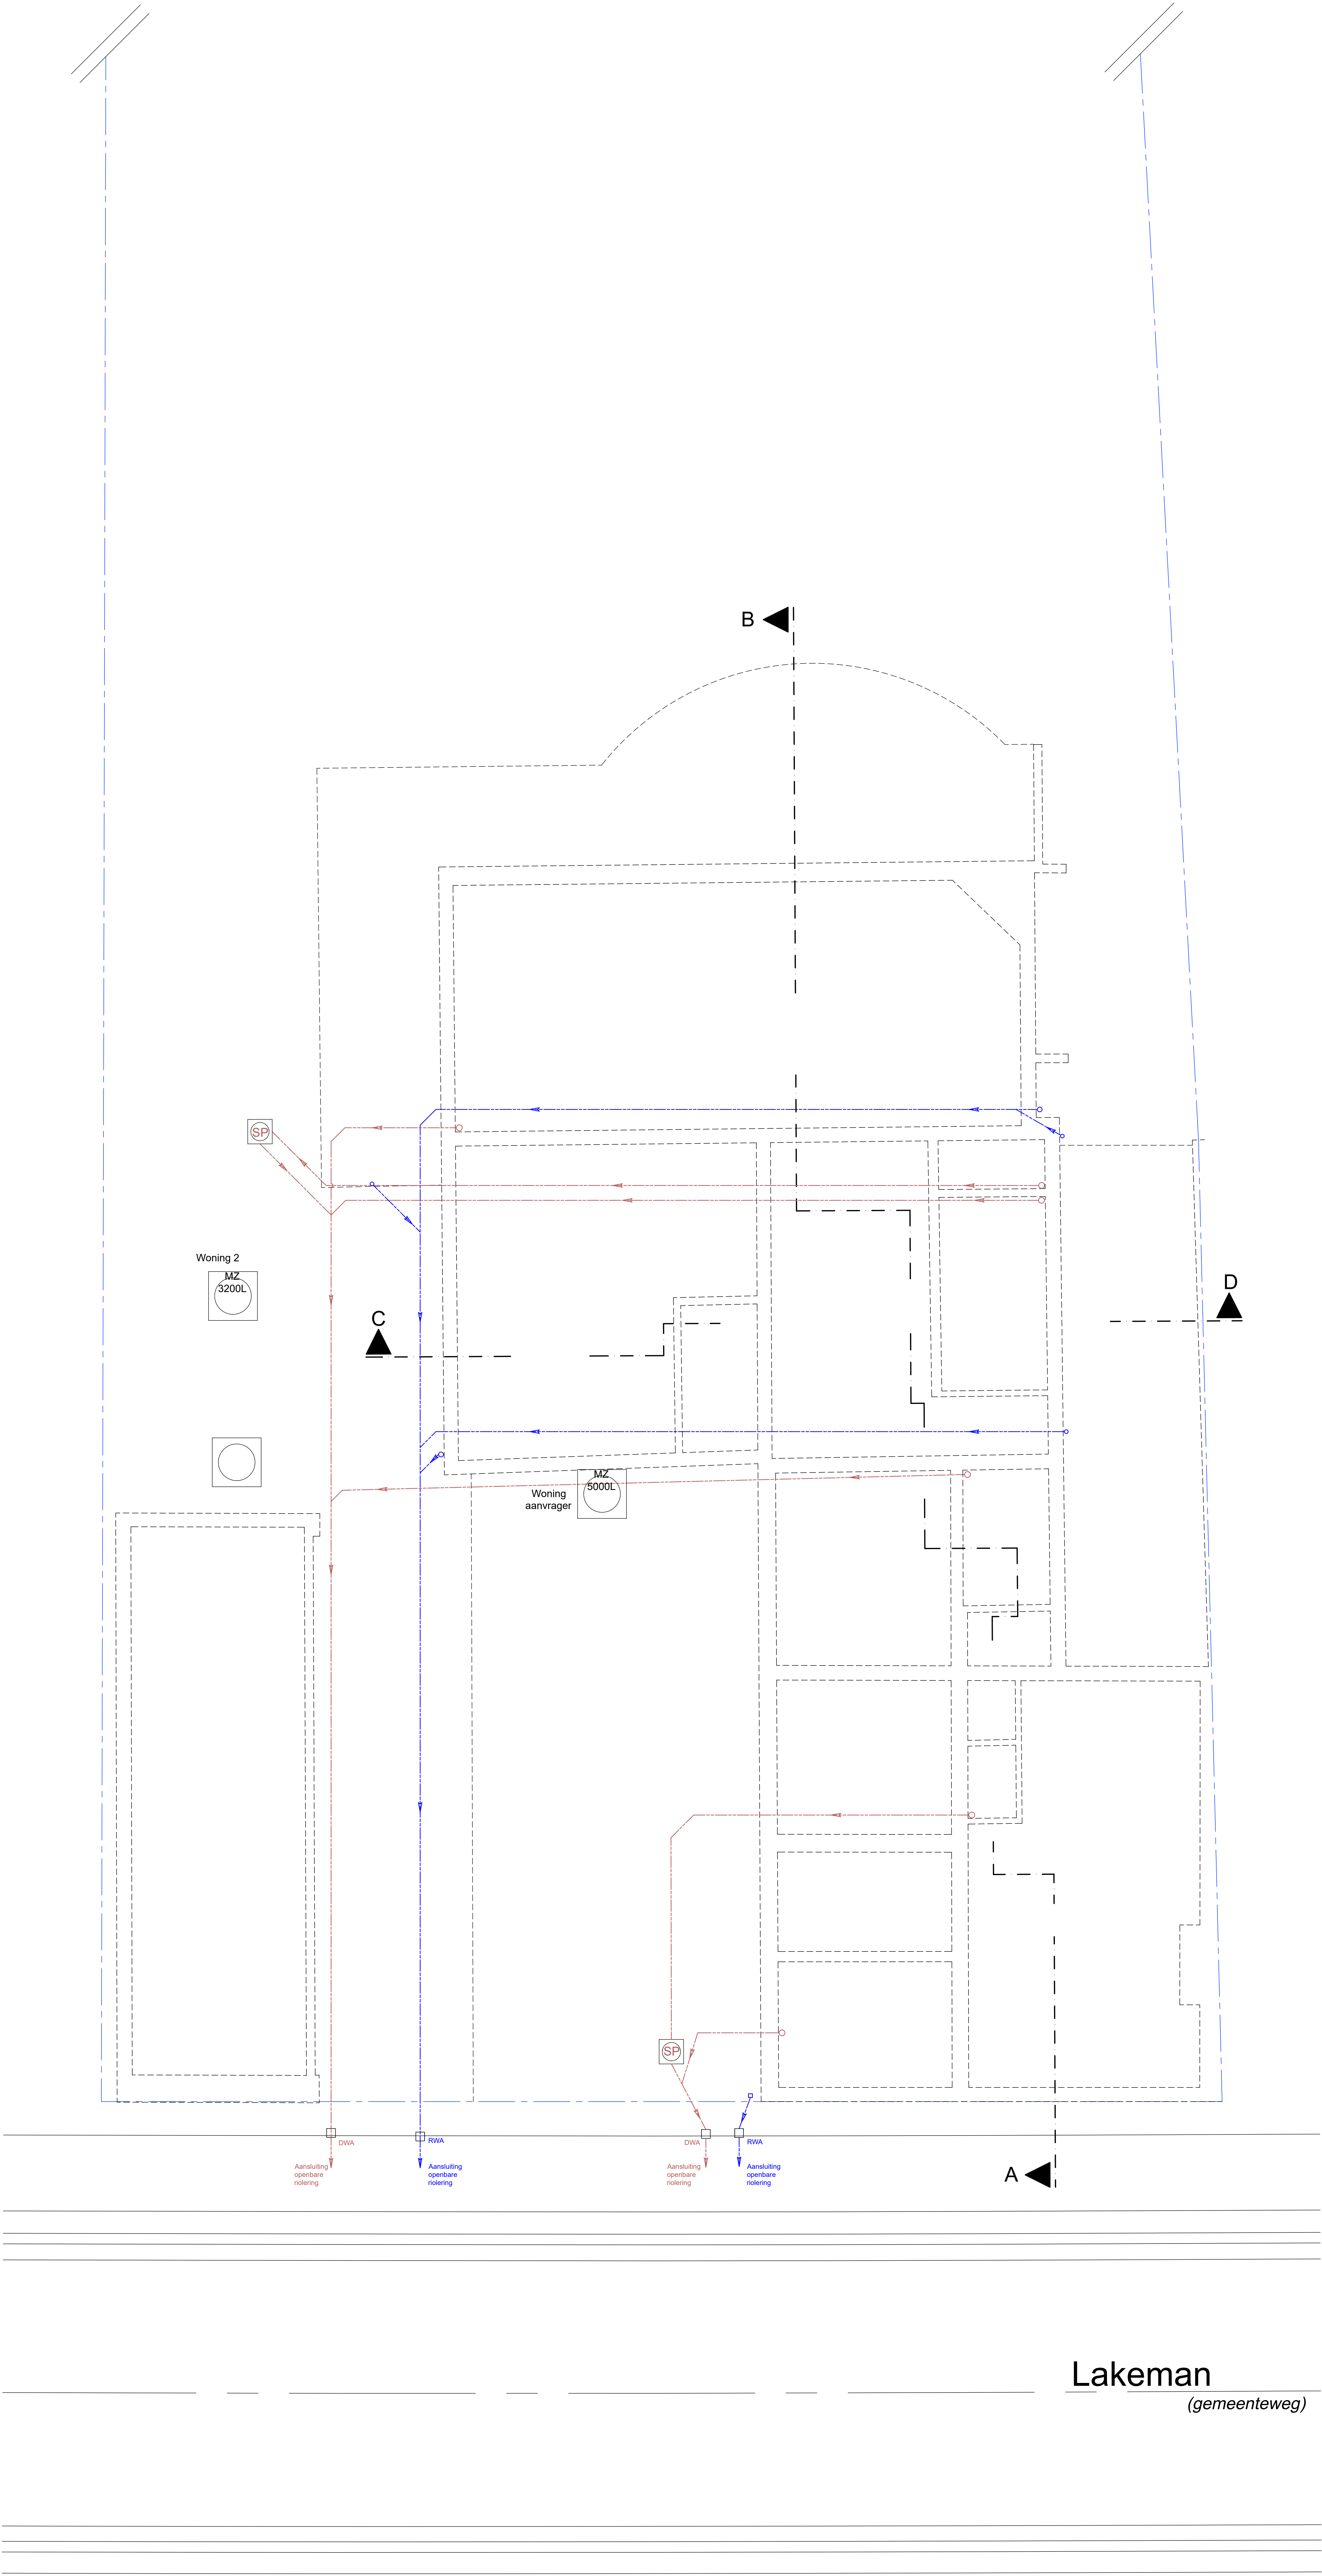


Lakeman  
(gemeenteweg)

RIOLERING  
BESTAANDE TOESTAND

Aanvraag voor het bekomen van een omgevingsvergunning voor stedenbouwkundige handelingen.  
Het regulariseren van uitgevoerde bouwwerken en het uitvoeren van bijkomende verbouwingen aan de woning.

1840 LONDERZEEL – Lakeman 53  
Kadaster: Londerzeel, afdeling 1, Sie G n° 187m


|                   |   |                                                             |                       |                       |
|-------------------|---|-------------------------------------------------------------|-----------------------|-----------------------|
| Aanvrager : _____ | <u>Architect :</u><br>Didier <b>DANNAU</b><br>Drogenbossteenweg, 86<br>1180 UKKEL<br>Tel : 02/376.17.91 GSM : 0475/92.01.06<br>Mail : didierdannau@gmail.com | Datum : 15 januari 2024                                     | Formaat : 841/1189 mm | <b>Plan n°<br/>12</b> |
|                   |   | Wijzigingsindex : _____                                     |                       |                       |
|                   |   | Schaal : 2 cm/m                                             |                       |                       |
|                   |   | eenheid = cm                                                |                       |                       |
|                   |   | Bestandsnaam :<br>BA_L2-Lakeman53 Verbouw_P_B_Riolering.pdf |                       | <b>Bestaand</b>       |
|                   |   |                                                             |                       |                       |

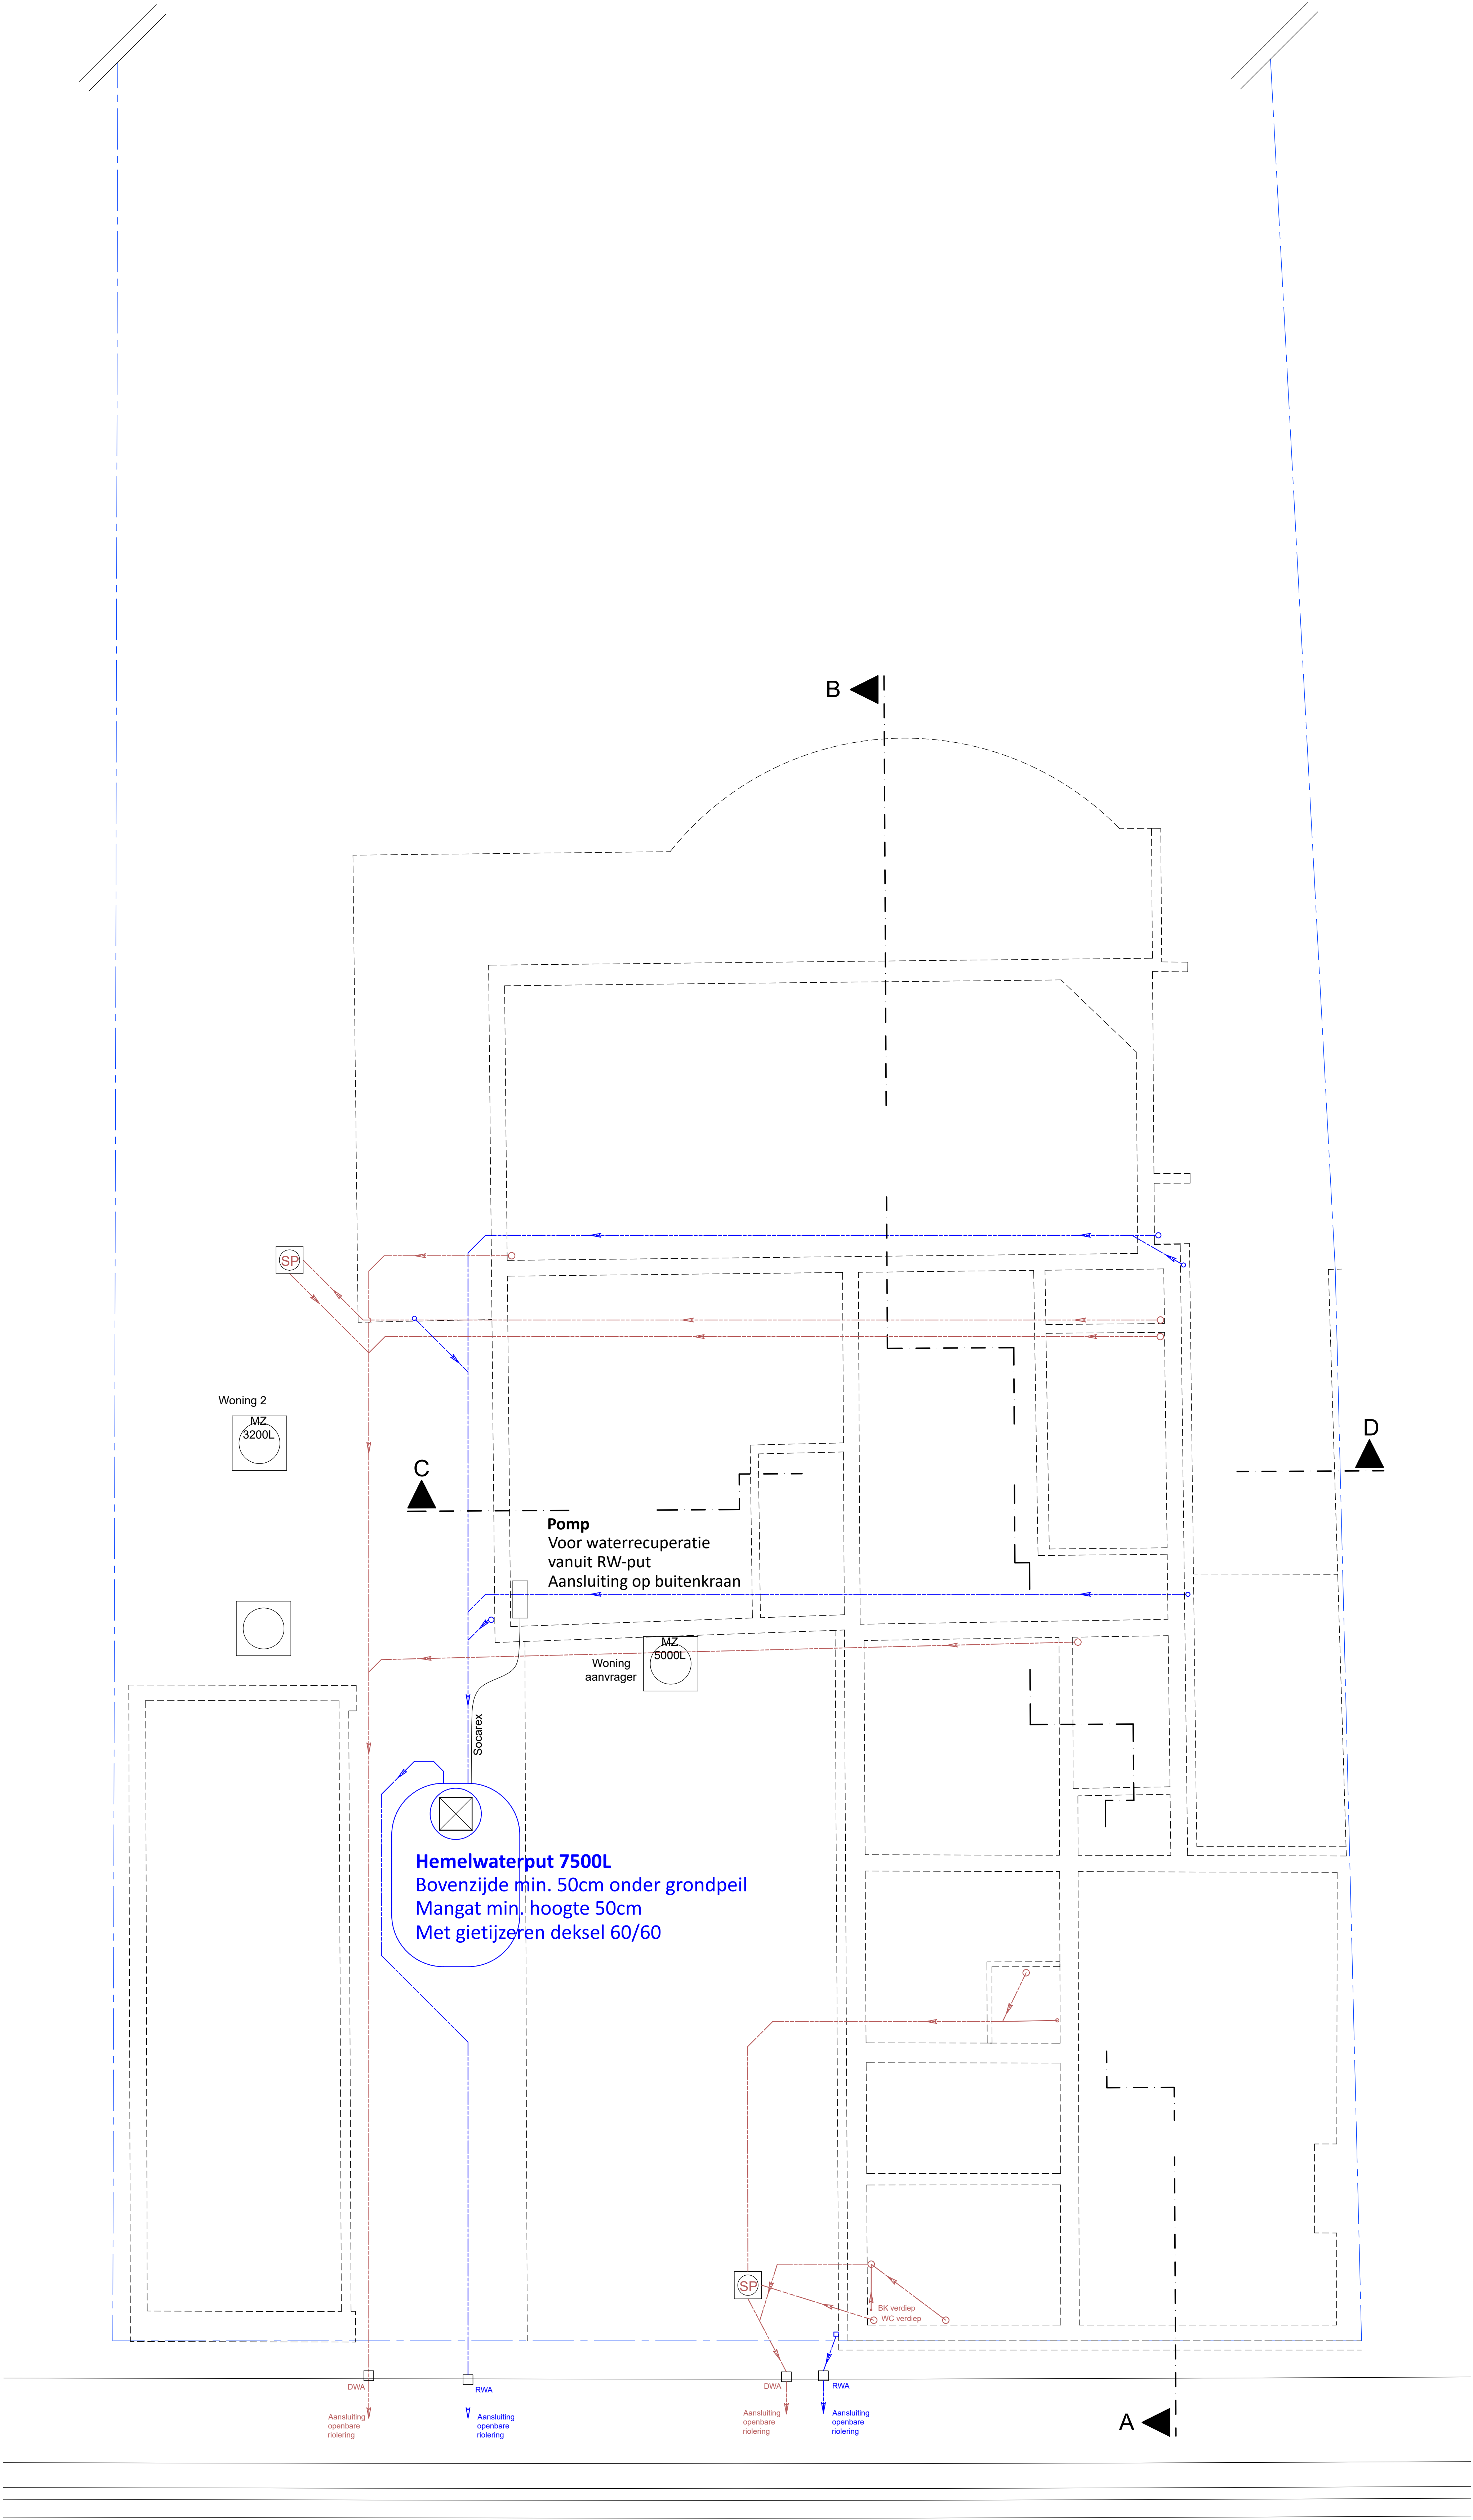

Lakeman  
(gemeenteweg)

RIOLERING  
NIEUWE TOESTAND



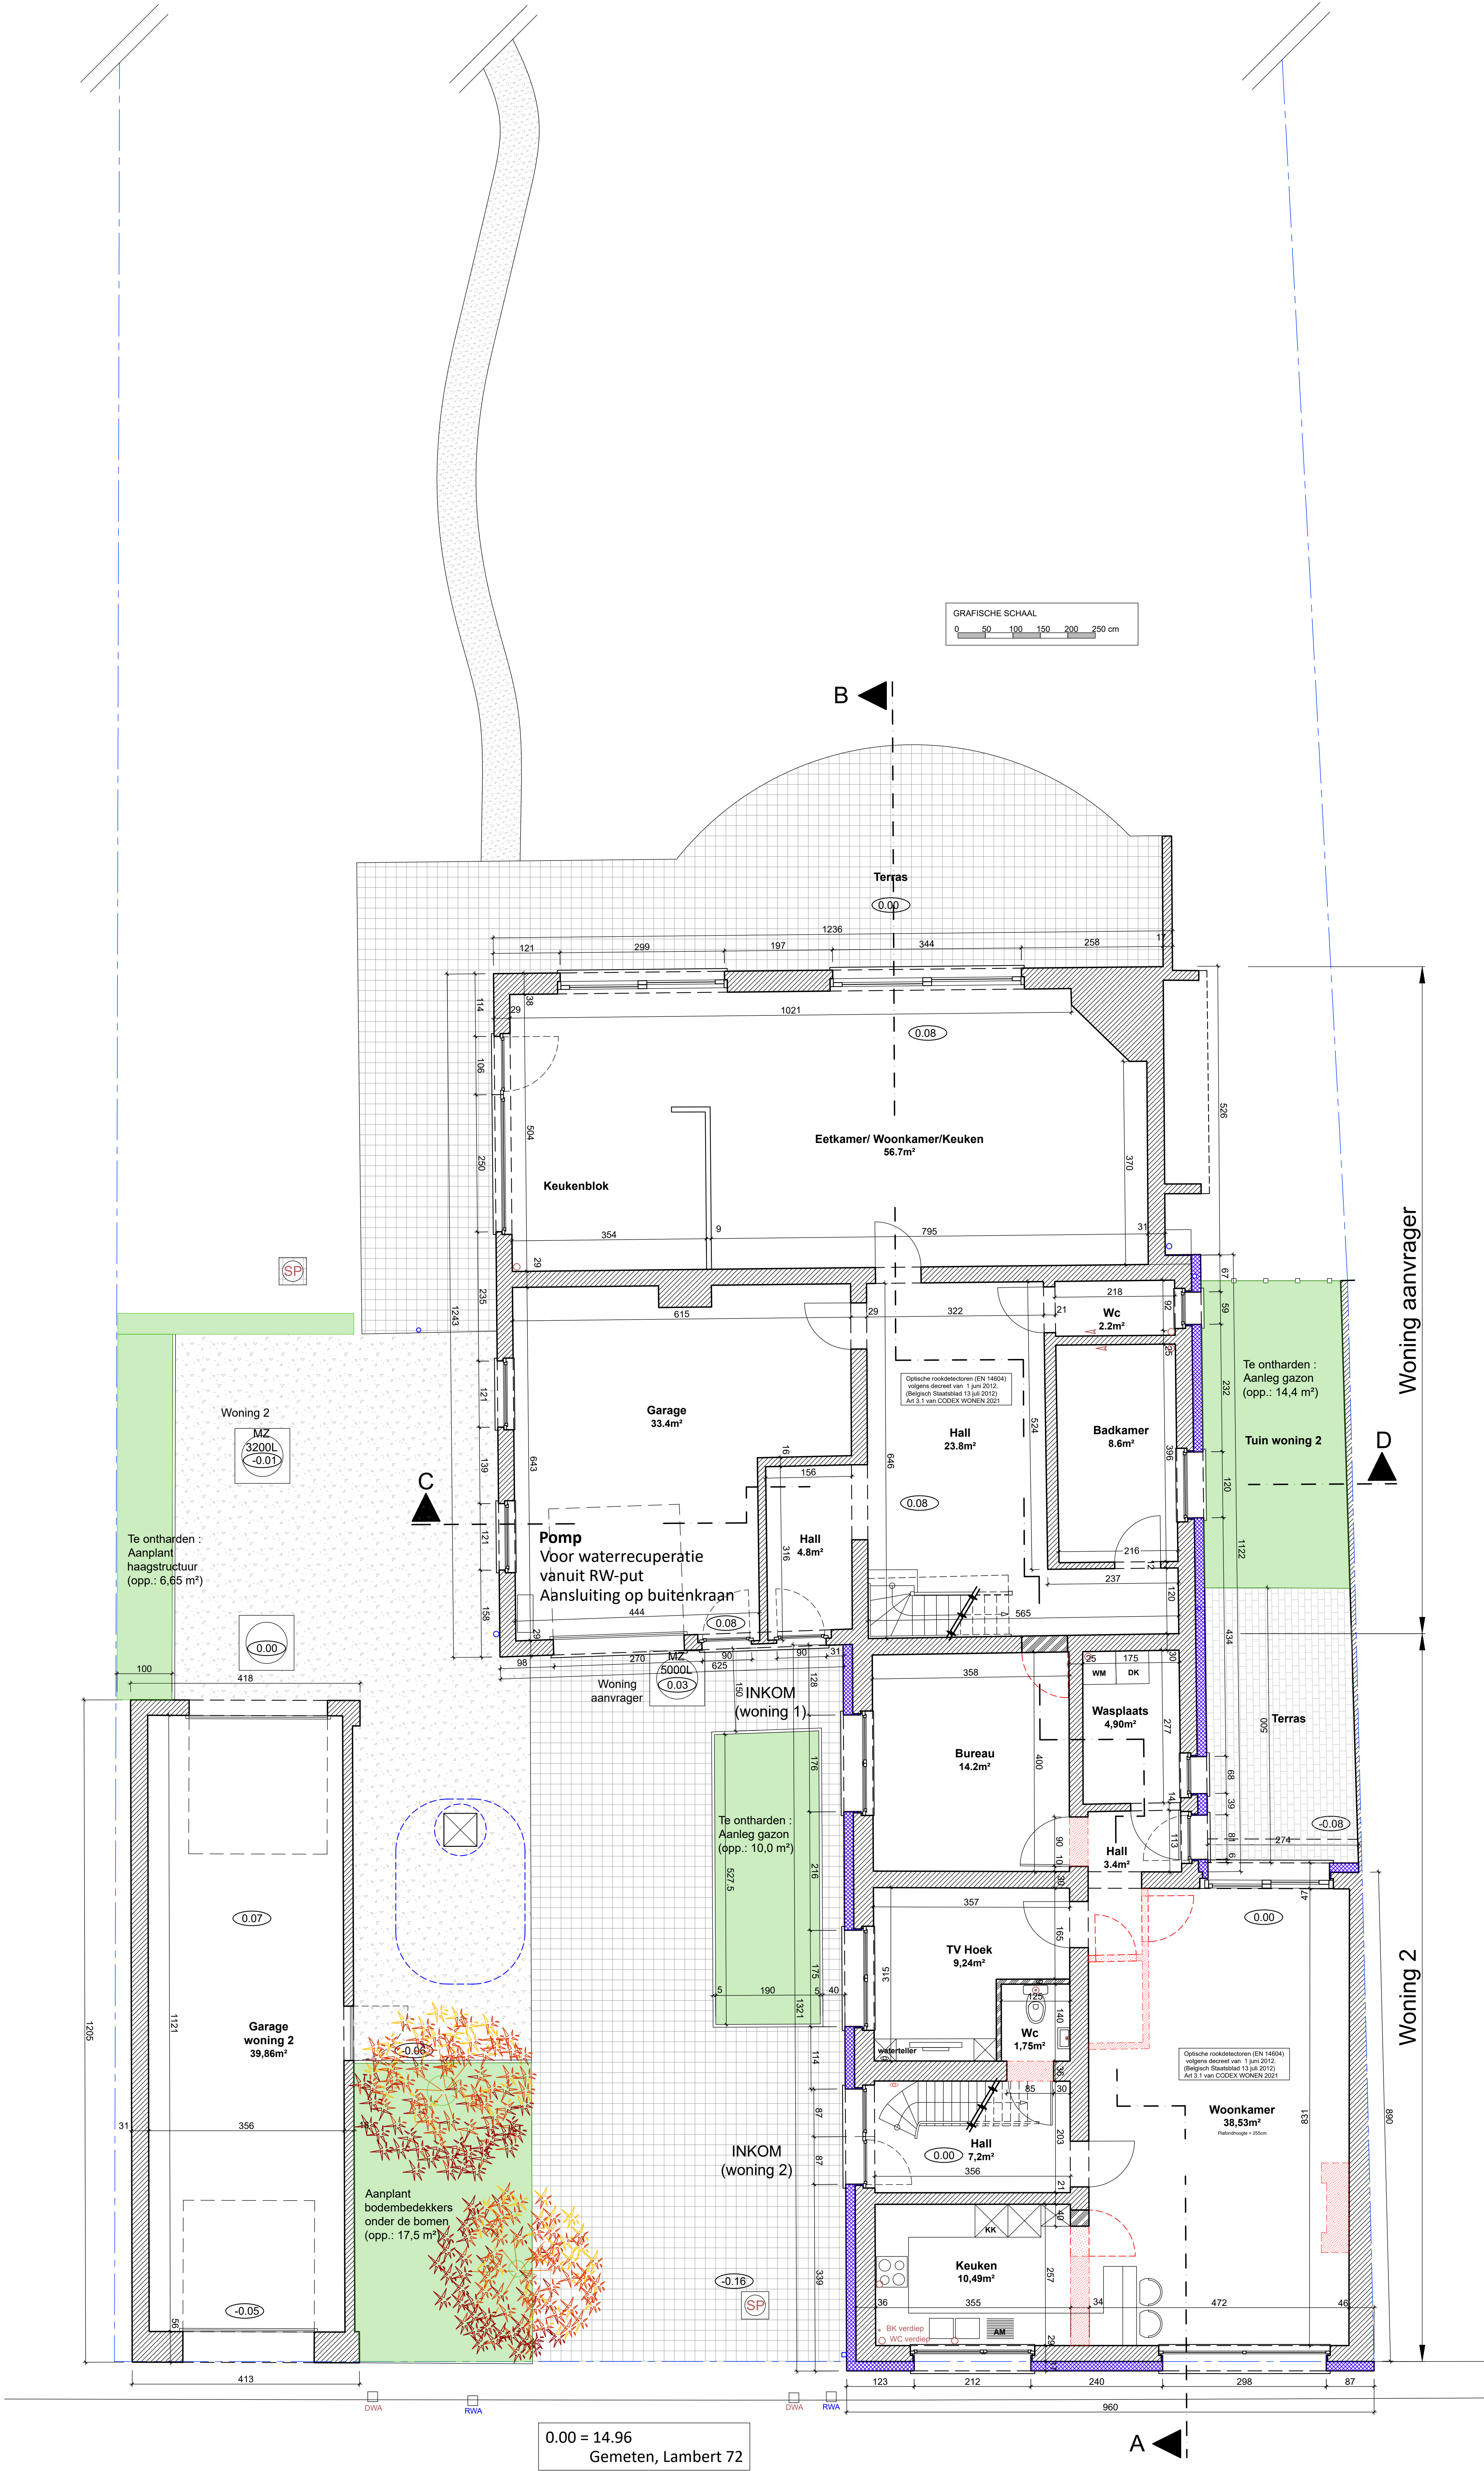


Lakeman  
(gemeenteweg)

GELIJKVLOERS  
NIEUWE TOESTAND

Aanvraag voor het bekomen van een omgevingsvergunning voor stedenbouwkundige handelingen.  
Het regulariseren van uitgevoerde bouwwerken en het uitvoeren van bijkomende verbouwingen aan de woning.

1840 LONDERZEEL – Lakeman 53  
Kadaster: Londerzeel, afdeling 1, Sie G n° 187m

|   |                                                                |                                       |                               |
|---|----------------------------------------------------------------|---------------------------------------|-------------------------------|
| Architect:<br>Didier DANNAU<br>Drogenbossteenweg, 86<br>1180 UKKEL<br>Tel : 02/376.17.91 GSM : 0475/92.01.06<br>Mail : didierdannau@gmail.com | Datum : 29 november 2023<br>Wijzigingsindex : A van 16/01/2024 | Formaat : 841/1189 mm<br>eenheid = cm | Plan n°<br><b>03</b><br>Nieuw |
|   |                                                                |                                       |                               |

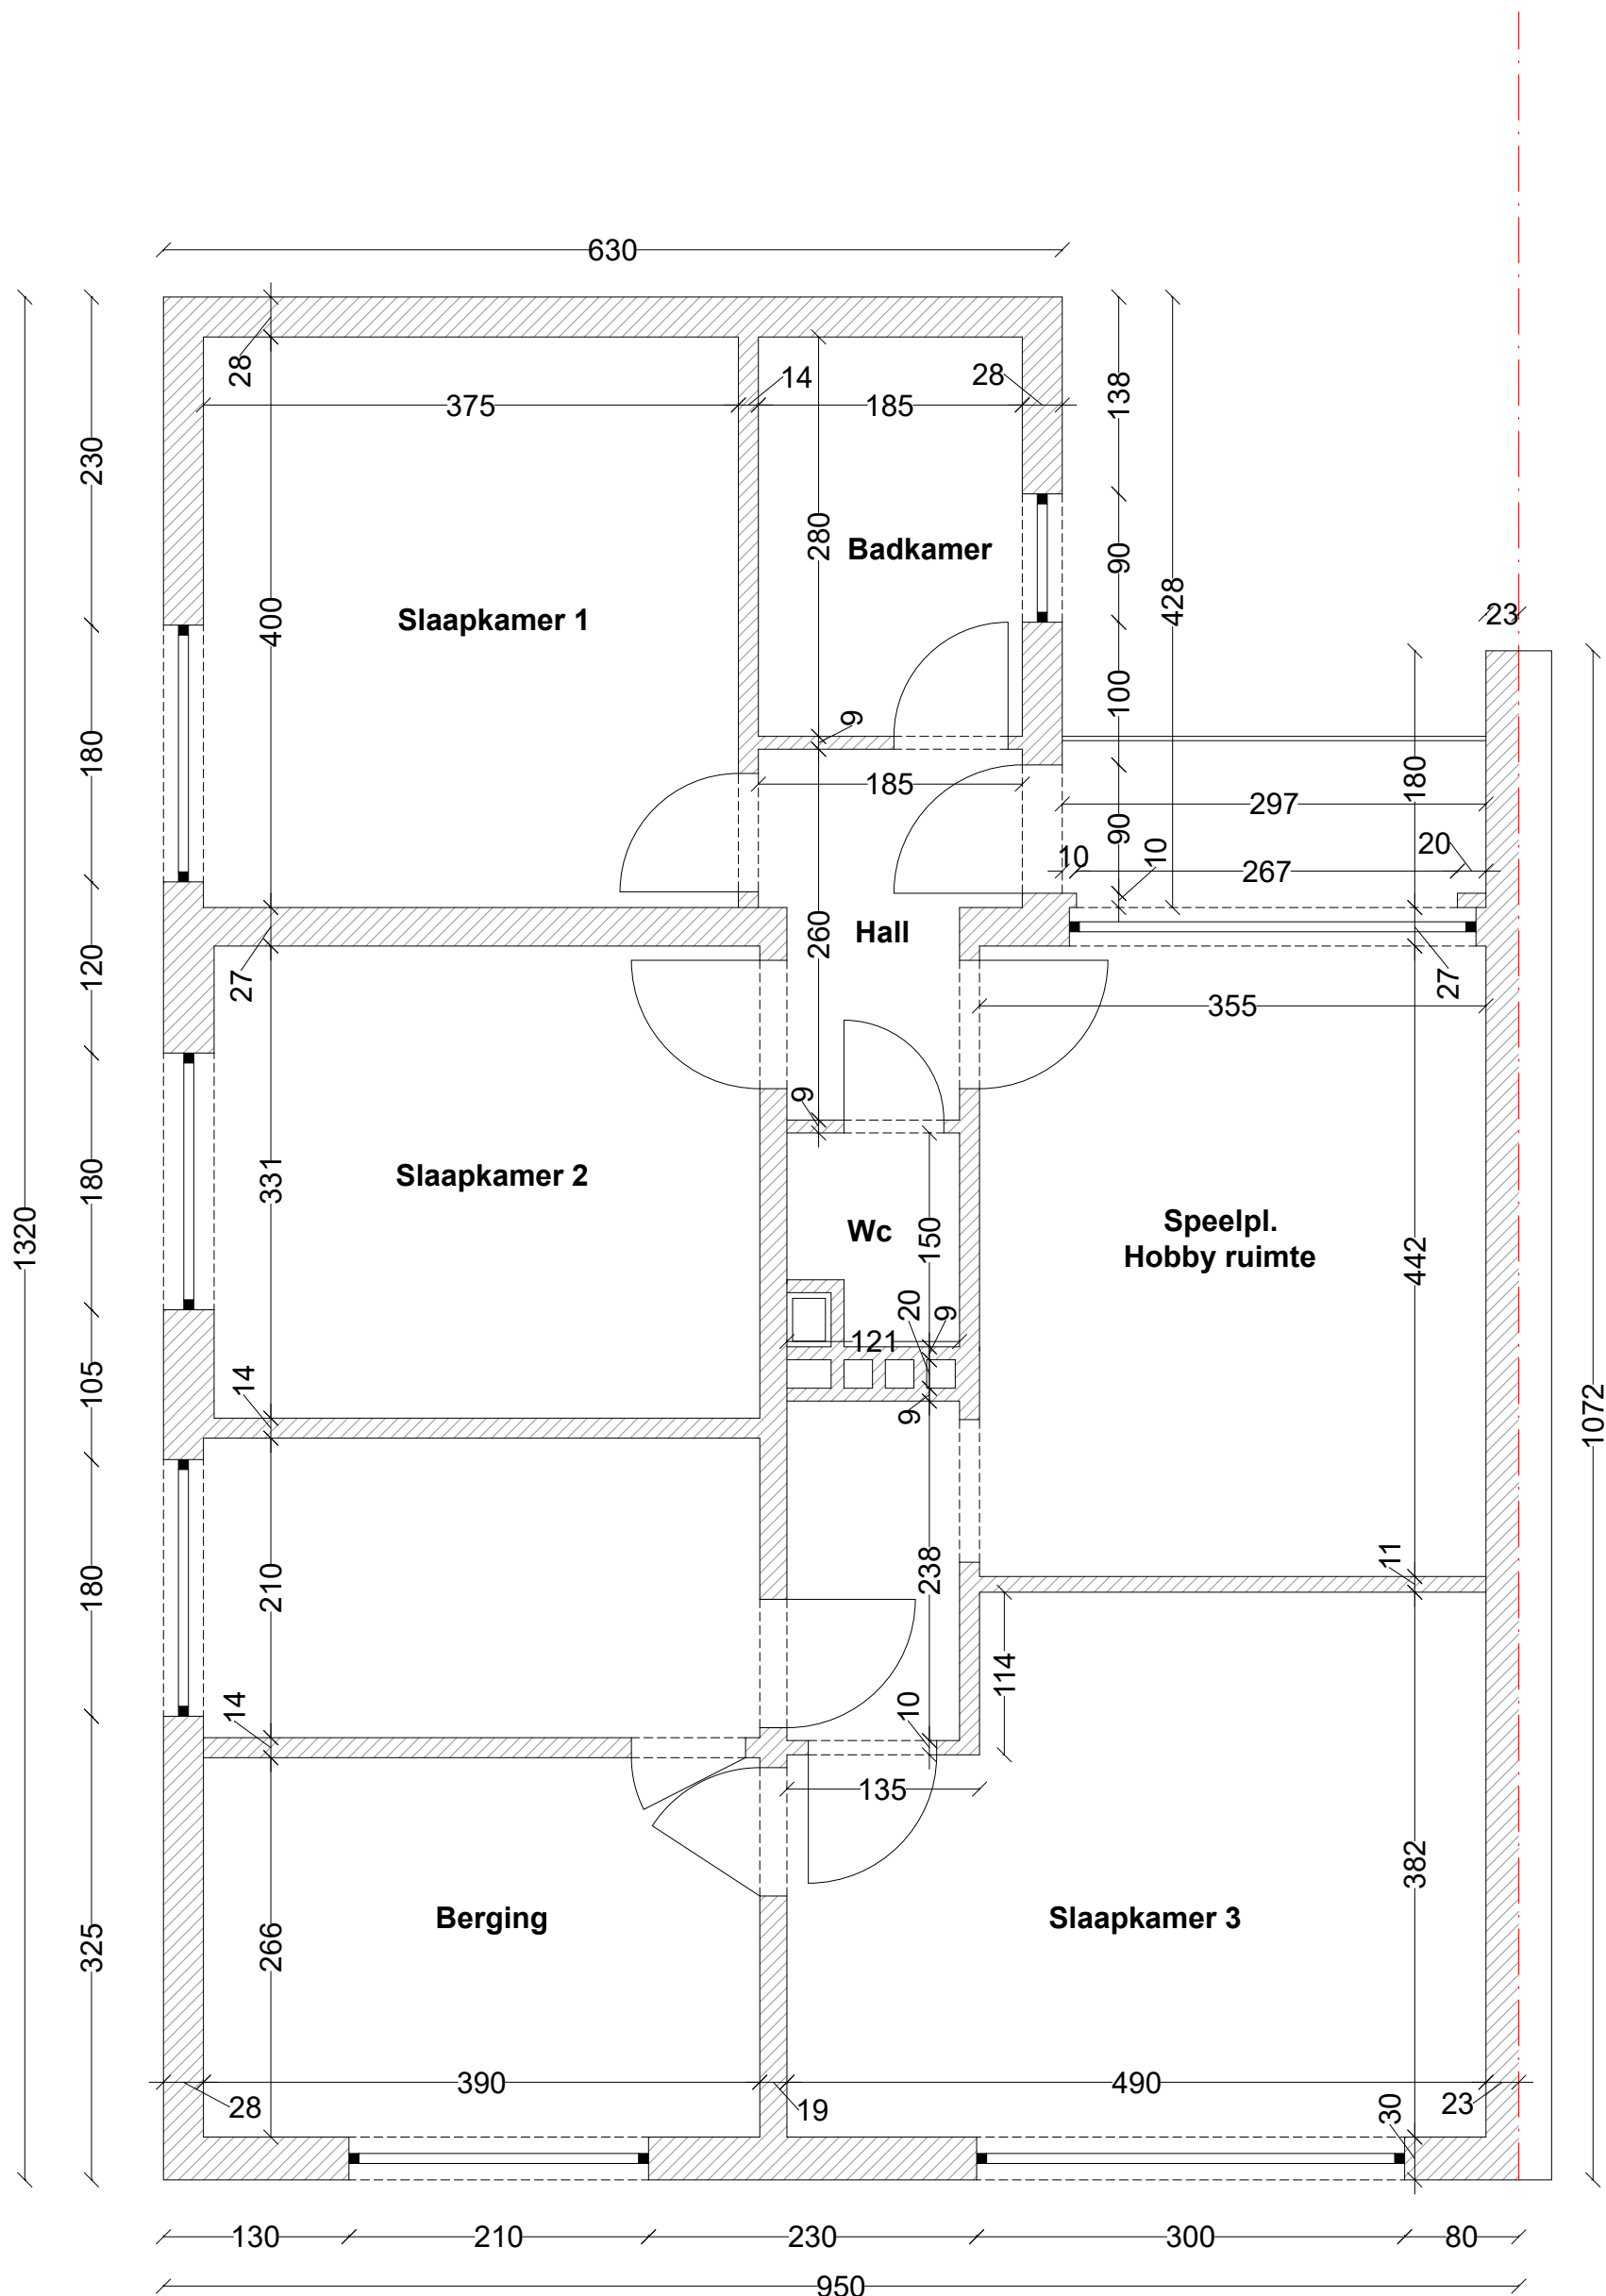

De tekeningen van de vergunde toestand werden opgesteld op basis van de analoge plannen ter beschikking gesteld door de gemeente Londerzeel. Het betreft de goedgekeurde plannen gevoegd bij bouwvergunning dd. 09/12/1977 – referte 23045\_1977\_3378



VERDIEP 1  
VERGUNDE TOESTAND

Aanvraag voor het bekomen van een omgevingsvergunning voor stedenbouwkundige handelingen.  
Het regulariseren van uitgevoerde bouwwerken en het uitvoeren van bijkomende verbouwingen aan de woning.

1840 LONDERZEEL – Lakeman 53  
Kadaster: Londerzeel, afdeling 1 , Sie G n° 187m

|                                                          |   |                          |                                                          |                       |
|----------------------------------------------------------|---|--------------------------|----------------------------------------------------------|-----------------------|
| <div>Aanvrager :<br/><br/>N<br/>L<br/>1<br/><br/>N</div> | <u>Architect :</u><br>Didier <b>DANNAU</b><br>Drogenbossteenweg, 86<br>1180 UKKEL<br>Tel : 02/376.17.91   GSM : 0475/92.01.06<br>Mail : didier.dannau@gmail.com | Datum : 29 november 2023 | Formaat : 420/594 mm                                     | <b>Plan n°<br/>04</b> |
|                                                          |   | Wijzigingsindex :        |                                                          |                       |
|                                                          |   | Schaal : 2 cm/m          | eenheid =   cm                                           |                       |
|                                                          |   |                          | Bestandsnaam:<br>BA_Lzl-Lakem53 Verbouw_P_V_Verdiep1.pdf |                       |

De bestaande toestand van de aanwezige constructies en verhardingen werd opgemeten door de beëdigd landmeter

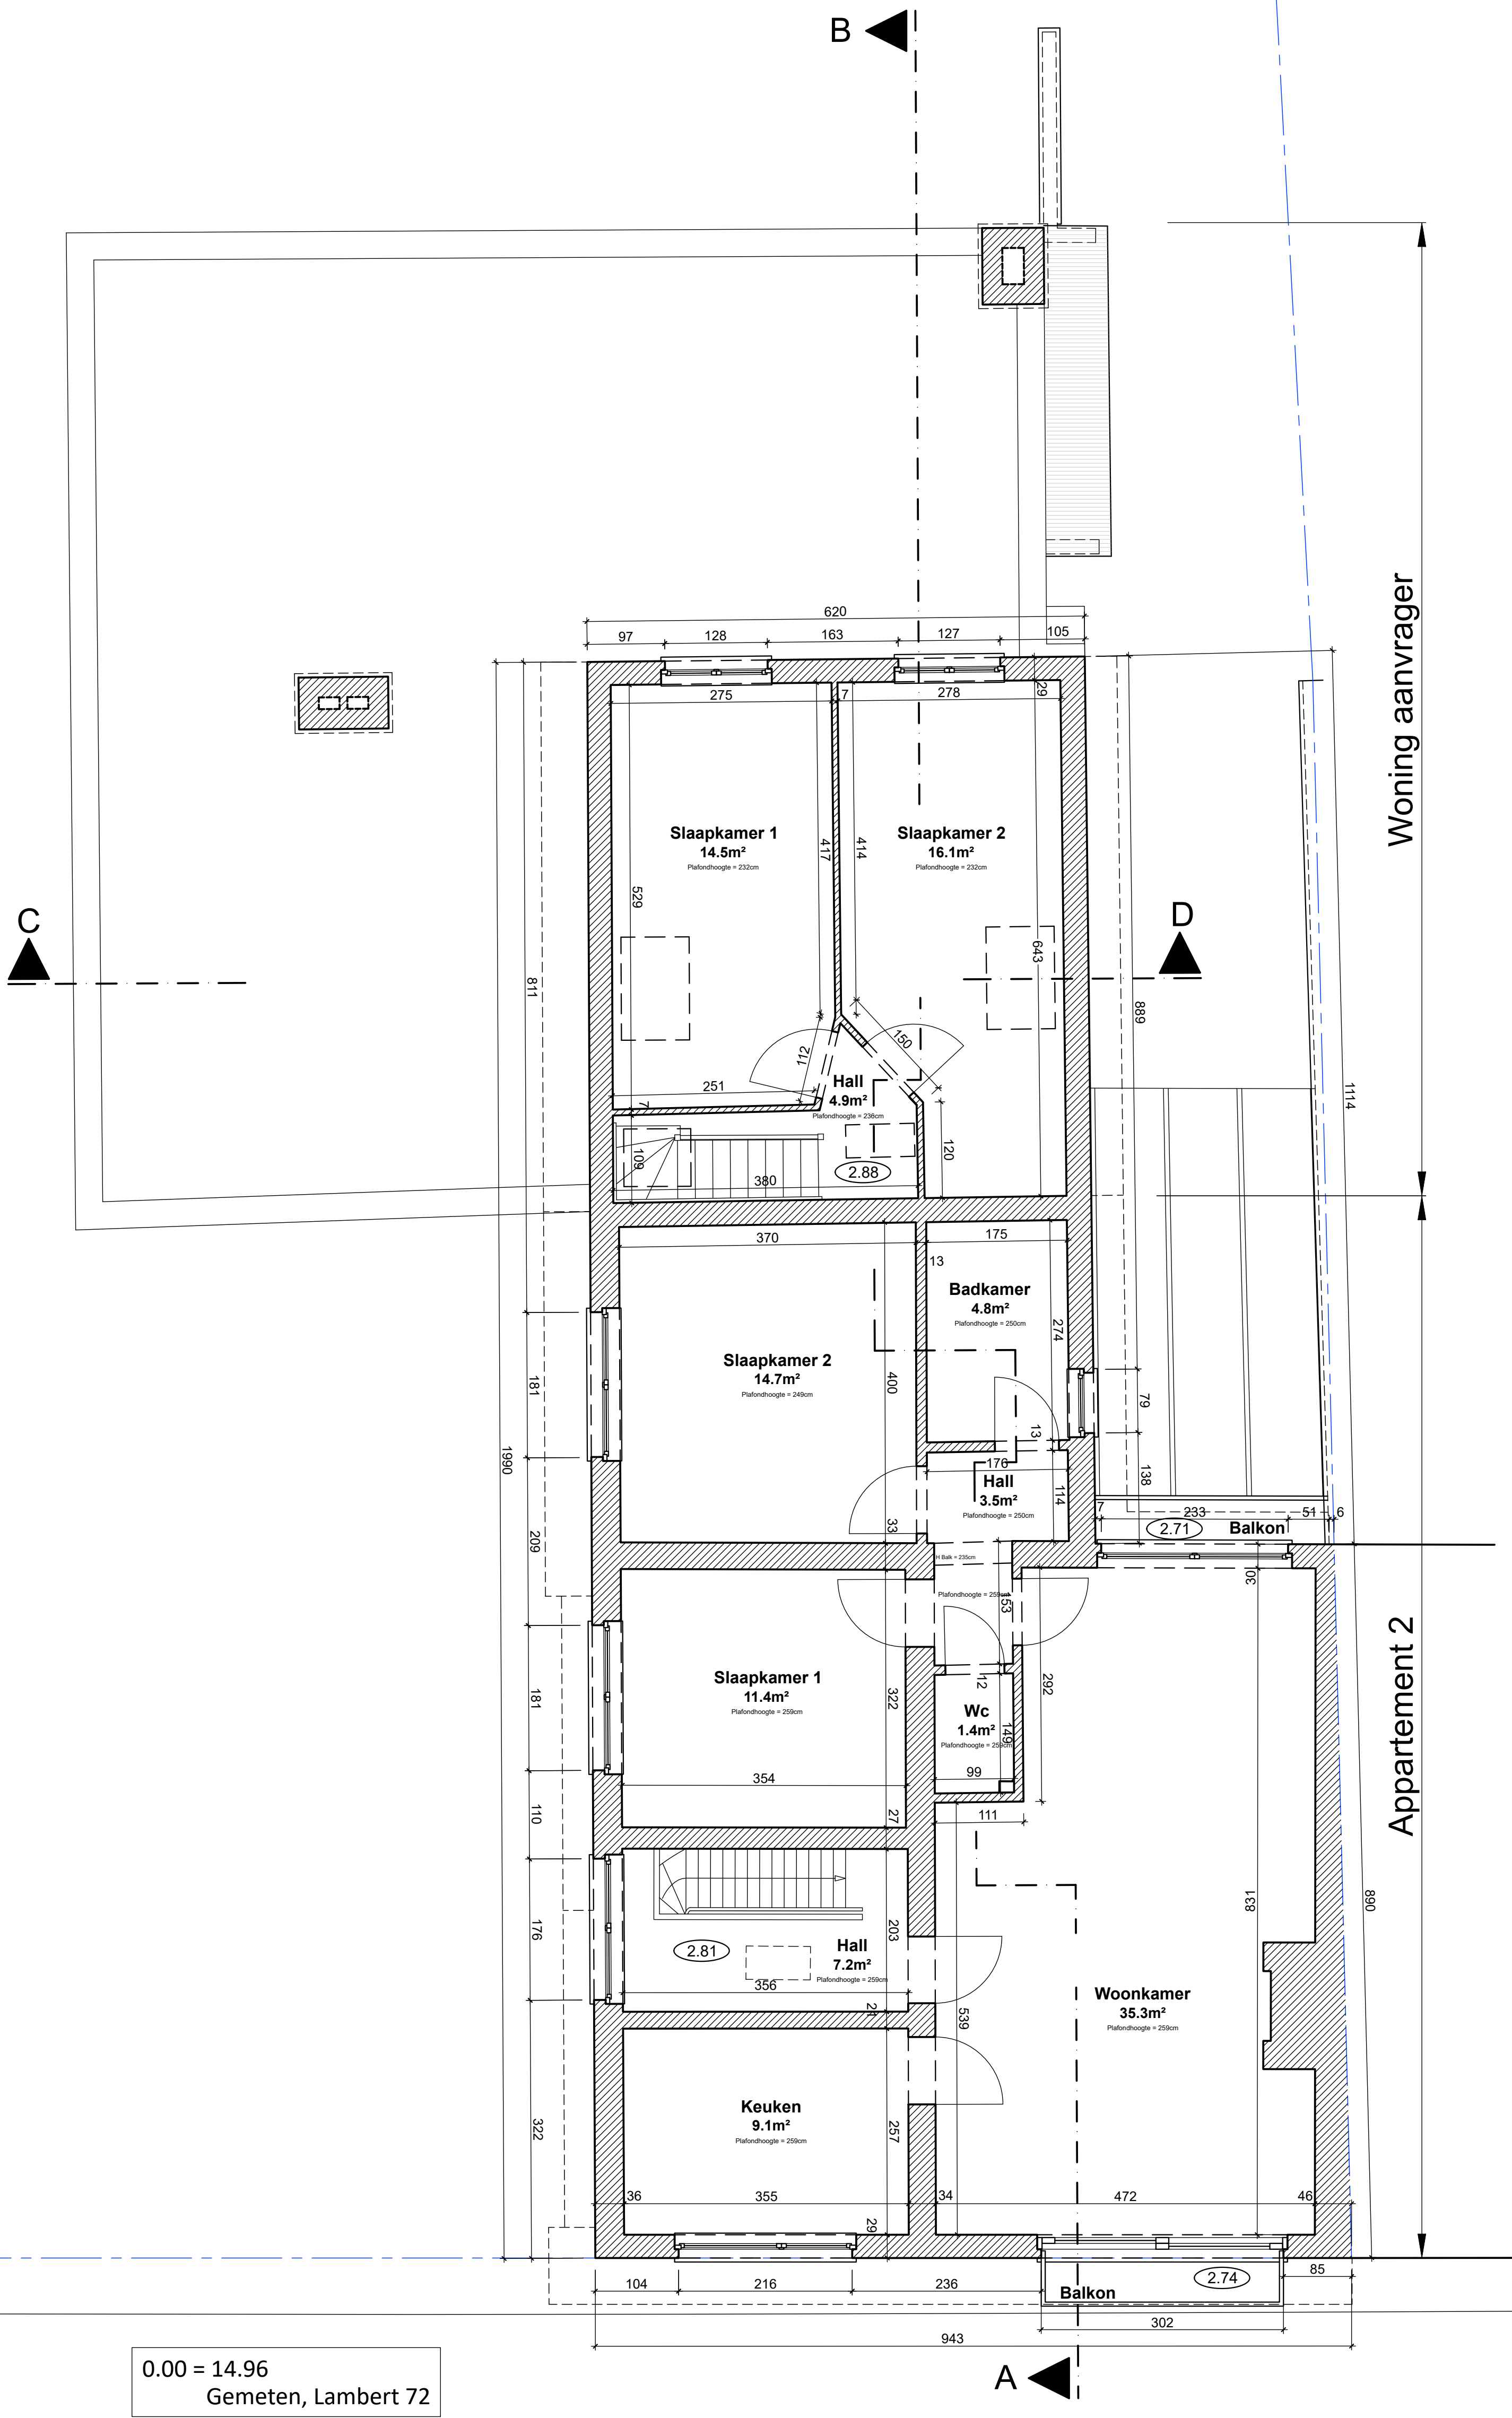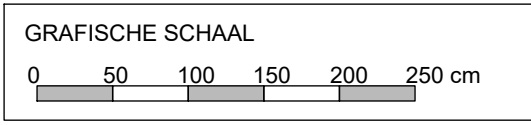

0.00 = 14.96  
Gemeten, Lambert 72

Lakeman  
(gemeenteweg)

VERDIEP 1  
BESTAANDE TOESTAND


Aanvraag voor het bekomen van een omgevingsvergunning voor stedenbouwkundige handelingen.  
Het regulariseren van uitgevoerde bouwwerken en het uitvoeren van bijkomende verbouwingen aan de woning.

1840 LONDERZEEL – Lakeman 53  
Kadaster: Londerzeel, afdeling 1, Sie G n° 187m

Architect:  
Didier DANNAU  
Drogenbossteenweg, 86  
1180 UKKEL  
Tel : 02/376.17.91 GSM : 0475/92.01.06  
Mail : didierdannau@gmail.com

Datum : 29 november 2023  
Wijzigingsindex :  
Schaal : 2 cm/m  
Bestandsnaam : BA\_Lat-Lakeman53\_Verbouw\_P-B\_Verdiep1.pdf


Formaat : 841/1189 mm  
eenheid = cm  
Plan n°  
04  
Bestand

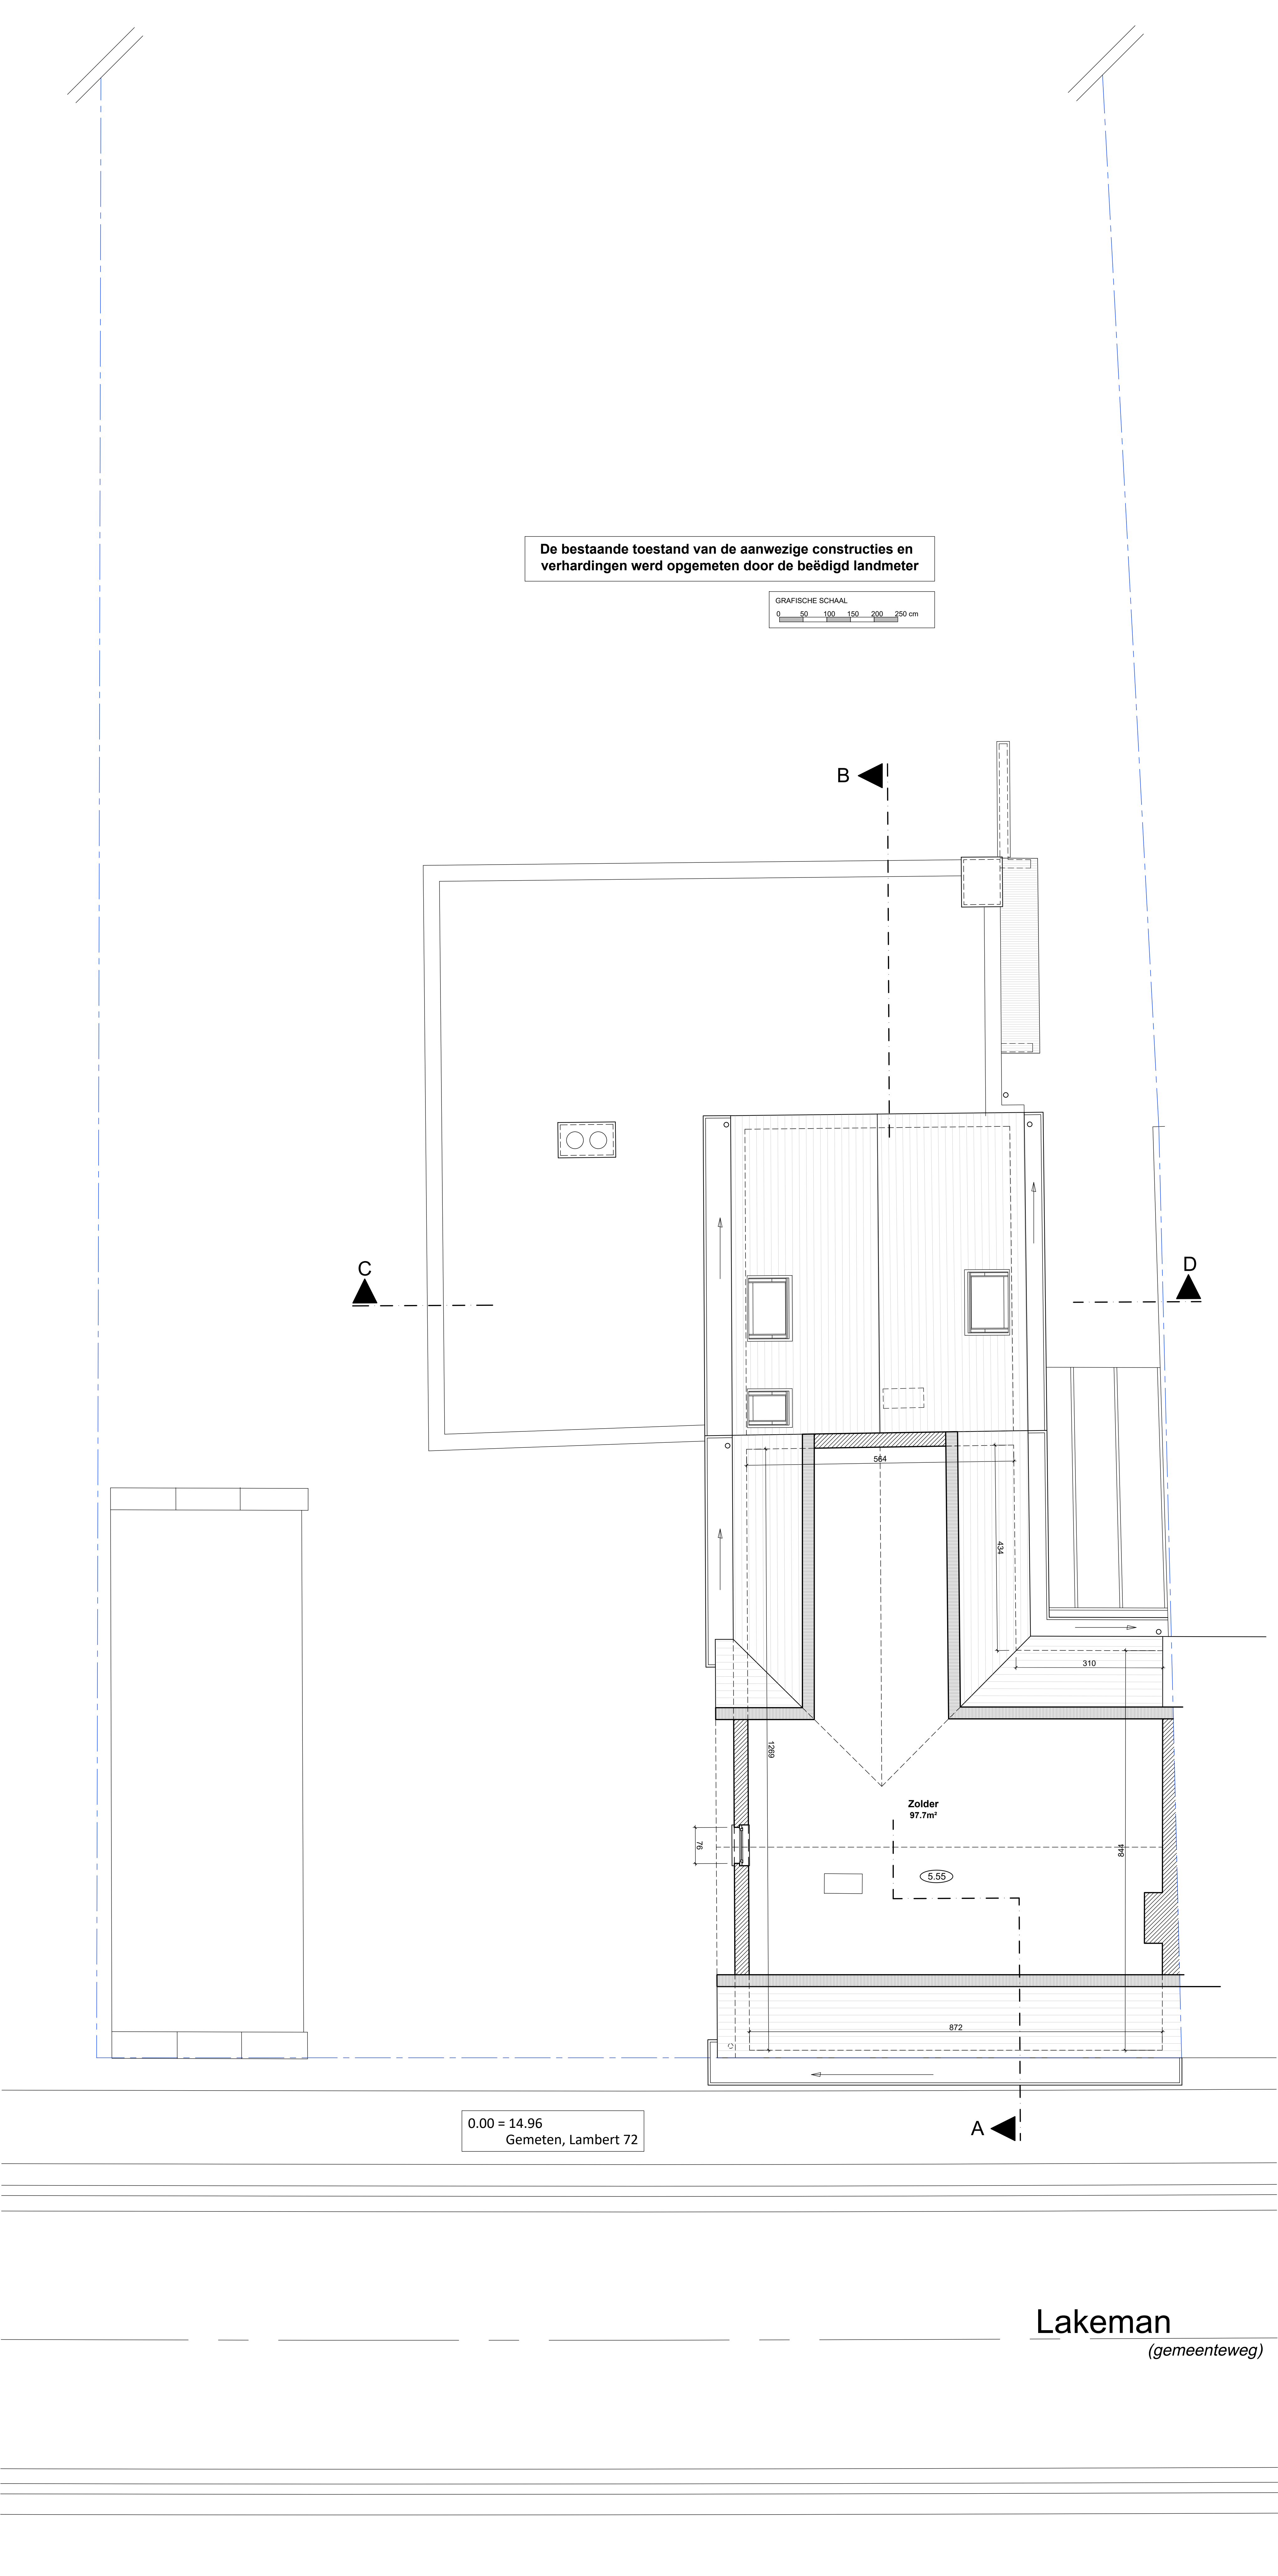

**ZOLDER**  
BESTAANDE TOESTAND

**Aanvraag voor het bekomen van een omgevingsvergunning voor stedenbouwkundige handelingen.**  
Het regulariseren van uitgevoerde bouwwerken en het uitvoeren van bijkomende verbouwingen aan de woning.

|                                                                                 |  |   |  |   |                                       |                                               |
|---------------------------------------------------------------------------------|--|---|--|---|---------------------------------------|-----------------------------------------------|
| 1840 LONDERZEEL – Lakeman 53<br>Kadaster: Londerzeel, afdeling 1, Sie G n° 187m |  | Architect:<br>Didier <b>DANNAU</b><br>Drogenbossteenweg, 86<br>1180 UKKEL<br>Tel : 02/376.17.91 GSM : 0475/92.01.06<br>Mail : didierdannau@gmail.com |  | Datum : 29 november 2023<br>Wijzigingsindex :<br>Schaal : 2 cm/m<br>Bestandsnaam:<br>BA_Lat-Lakeman53 Verbouw_P_8_Zolder.pdf | Formaat : 841/1189 mm<br>eenheid = cm | <b>Plan n°</b><br><b>05</b><br><b>Bestand</b> |
|---------------------------------------------------------------------------------|--|---|--|---|---------------------------------------|-----------------------------------------------|

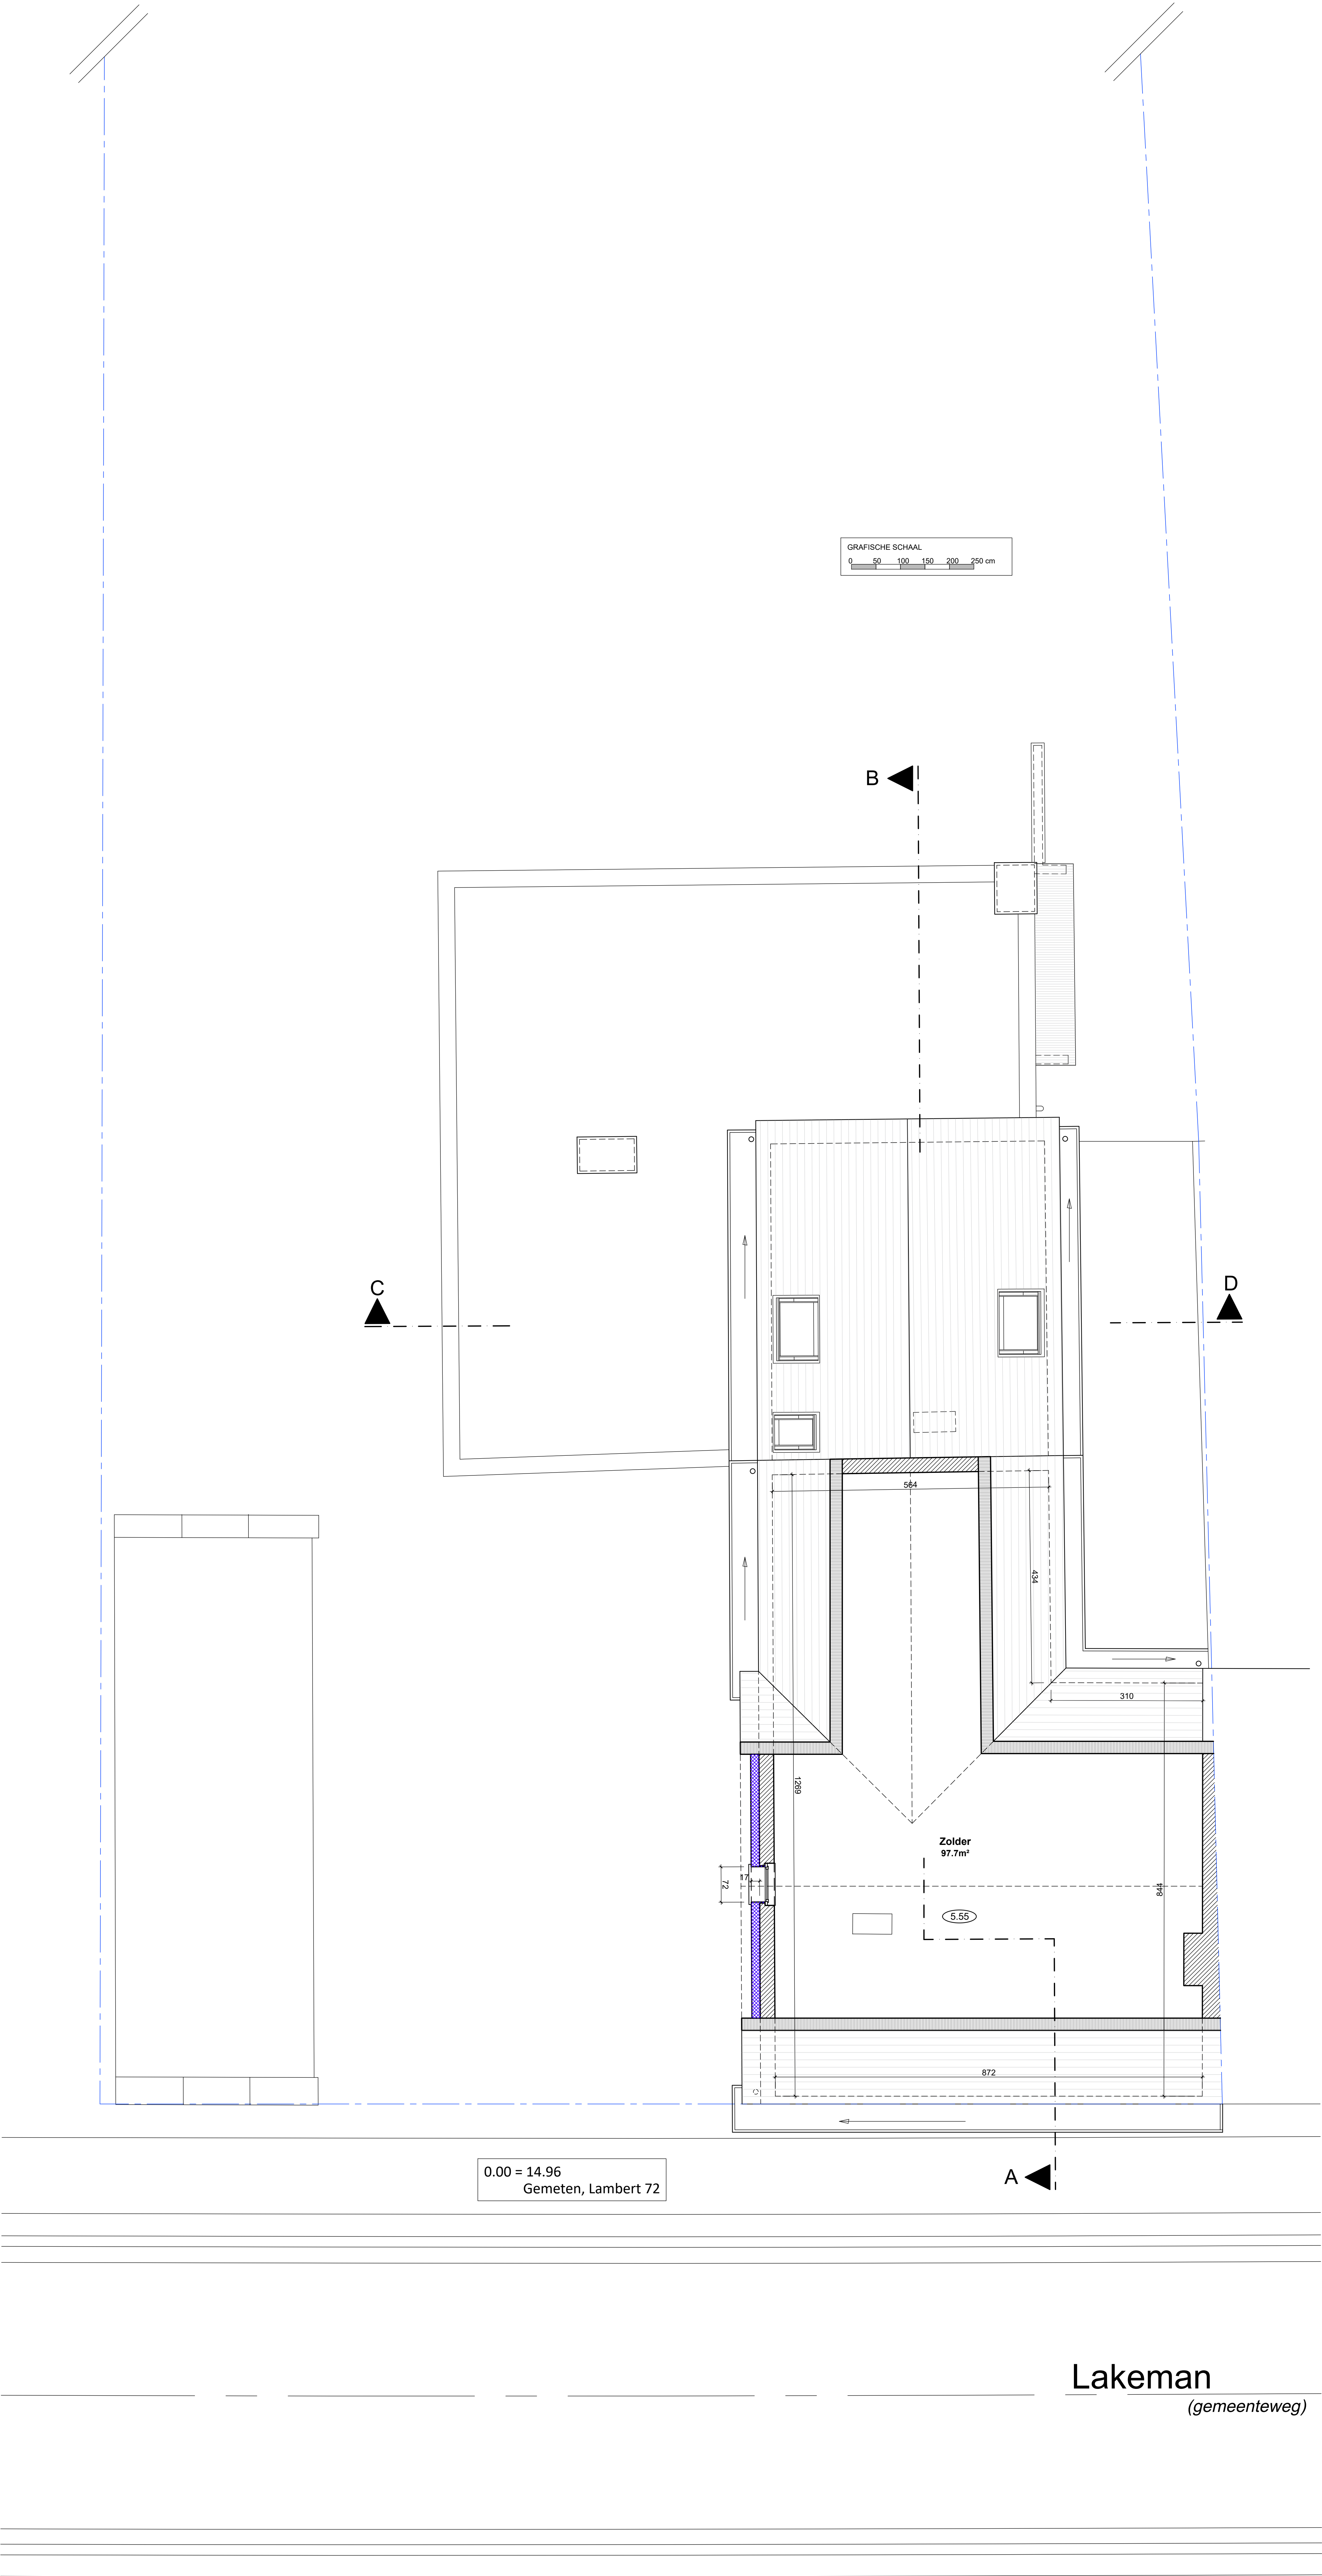

ZOLDER  
NIEUWE TOESTAND

Aanvraag voor het bekomen van een omgevingsvergunning voor stedenbouwkundige handelingen.  
Het regulariseren van uitgevoerde bouwwerken en het uitvoeren van bijkomende verbouwingen aan de woning.


1840 LONDERZEEL – Lakeman 53  
Kadaster: Londerzeel, afdeling 1, Sie G n° 187m



Architect:  
Didier **DANNAU**  
Drogenbossteenweg, 86  
1180 UKKEL  
Tel : 02/376.17.91 GSM : 0475/92.01.06  
Mail : didierdannau@gmail.com

Datum : 29 november 2023  
Formaat : 841/1189 mm  
Wijzigingsindex :  
Schaal : 2 cm/m  
eenheid = cm  
Bestandsnaam:  
BA\_Lat-Lakem53 Verbouw\_P\_N\_Zolder.pdf

Plan n°  
**05**  
Nieuw

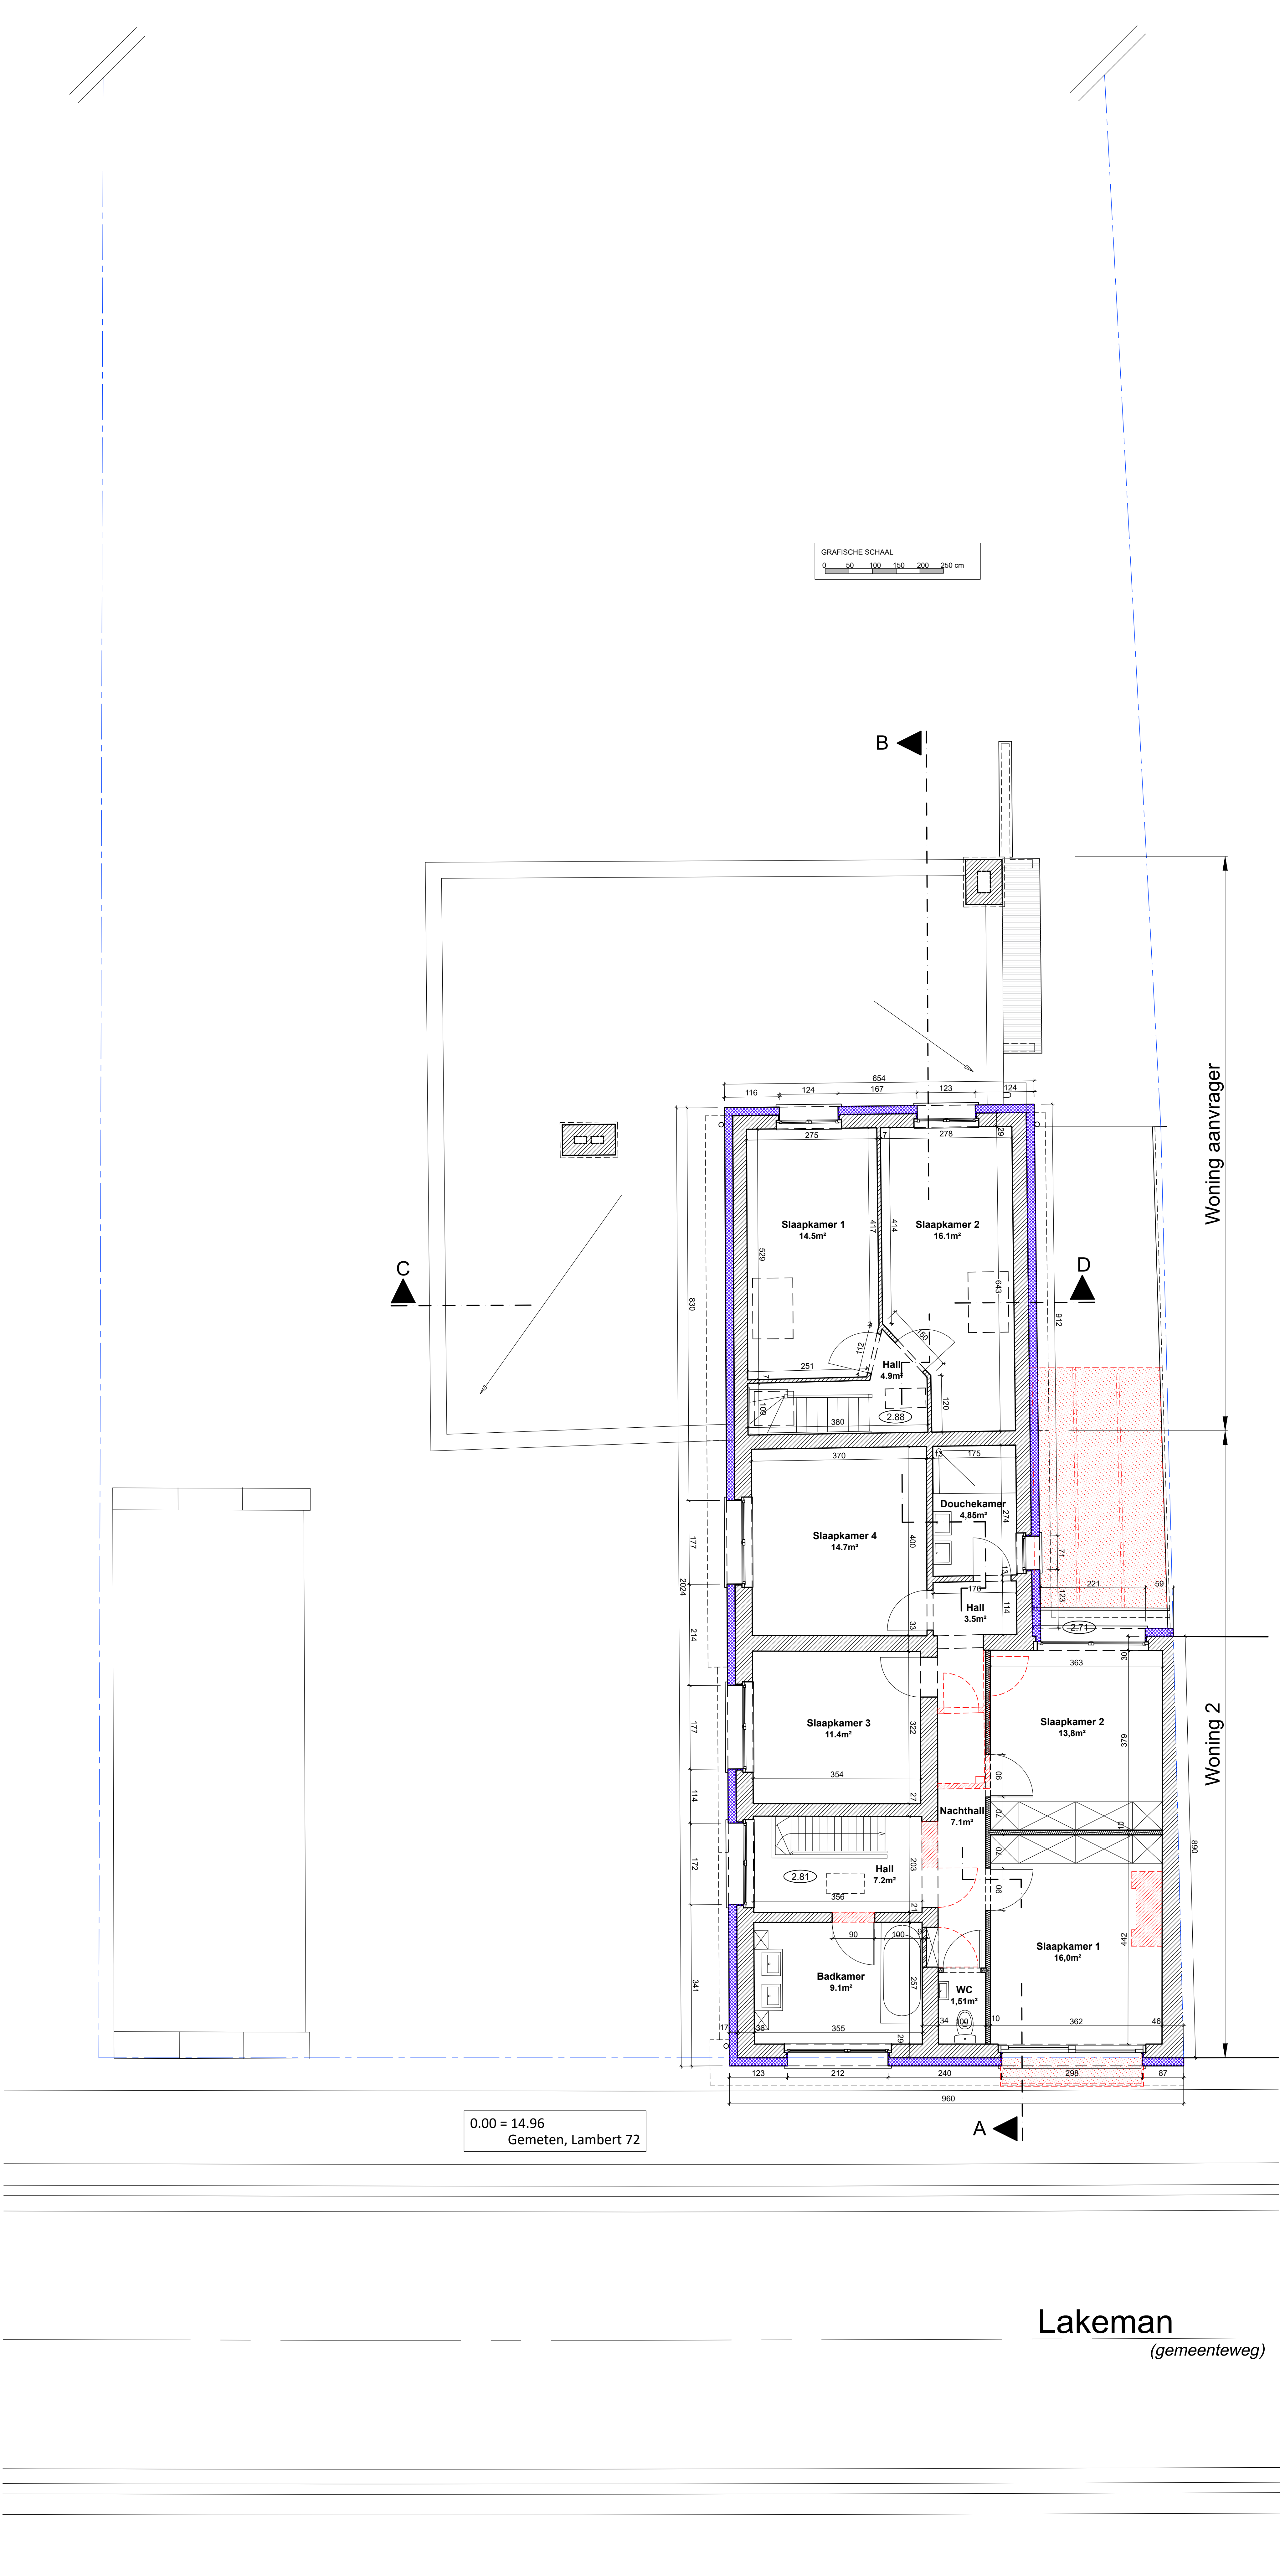


Lakeman  
(gemeenteweg)

VERDIEP 1  
NIEUWE TOESTAND

Aanvraag voor het bekomen van een omgevingsvergunning voor stedenbouwkundige handelingen.  
Het regulariseren van uitgevoerde bouwwerken en het uitvoeren van bijkomende verbouwingen aan de woning.

1840 LONDERZEEL – Lakeman 53  
Kadaster: Londerzeel, afdeling 1, Sie G n° 187m

|                                    |                                        |                                                          |                          |                       |                      |
|------------------------------------|----------------------------------------|----------------------------------------------------------|--------------------------|-----------------------|----------------------|
| <div>Aanvraag n°</div> <div></div> | <u>Architect :</u>                     |                                                          | Datum : 29 november 2023 | Formaat : 841/1189 mm | Plan n°<br><b>04</b> |
|                                    | Didier <b>DANNAU</b>                   |                                                          | Wijzigingsindex :        |                       |                      |
|                                    | Drogenbossteenweg, 86                  |                                                          |                          |                       | Nieuw                |
|                                    | 1180 UKKEL                             |                                                          |                          |                       |                      |
|                                    | Tel : 02/376.17.91 GSM : 0475/92.01.06 |                                                          | Schaal : 2 cm/m          |                       |                      |
|                                    | Mail : didierdannau@gmail.com          |                                                          | eenheid = cm             |                       |                      |
|                                    |                                        | Bestandsnaam : BA_Lat-Lakeman53 Verbouw_P_N_Verdiepl.pdf |                          |                       |                      |

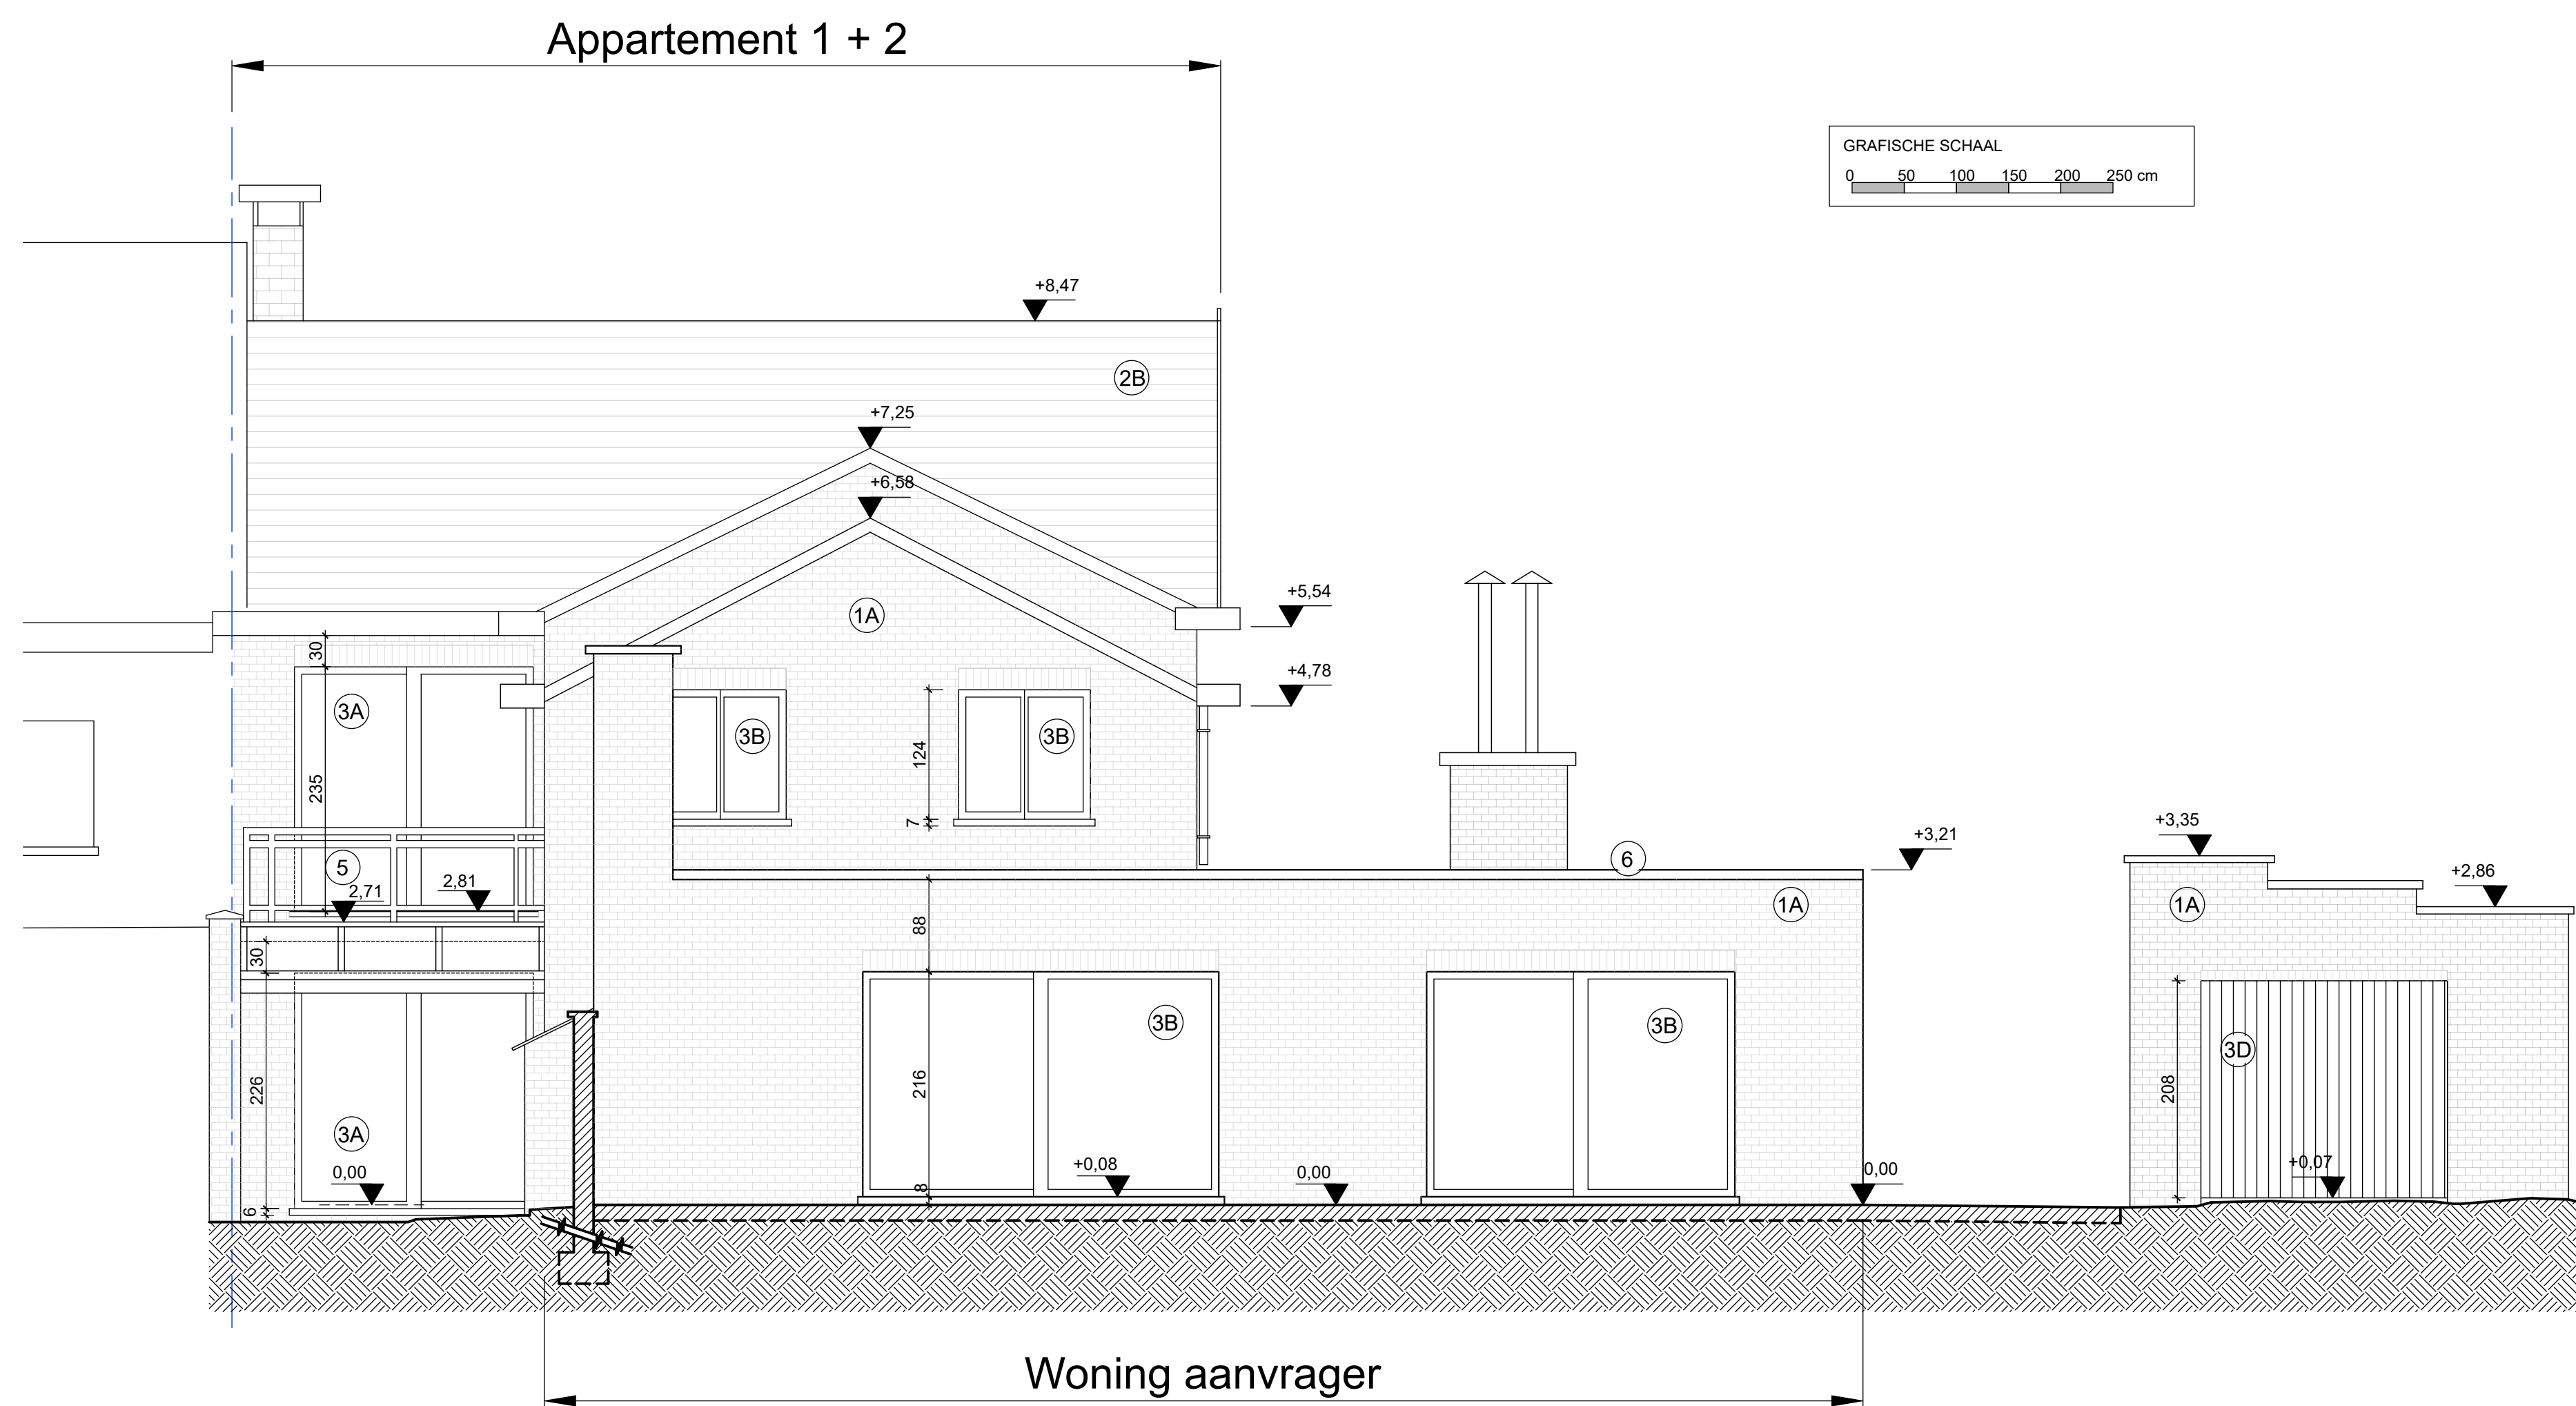

n°51

De bestaande toestand van de aanwezige constructies en verhardingen werd opgemeten door de beëdigd landmeter

0.00 = 14.96  
Gemeten, Lambert 72

n°53

n°55

ACHTERGEVEL BESTAANDE TOESTAND


**Aanvraag voor het bekomen van een omgevingsvergunning voor stedenbouwkundige handelingen.**  
Het regulariseren van uitgevoerde bouwwerken en het uitvoeren van bijkomende verbouwingen aan de woning.

**1840 LONDERZEEL – Lakeman 53**  
Kadaster: Londerzeel, afdeling 1, Sie G n° 187m

Architect :  
Didier **DANNAU**  
Drogenbossteenweg, 86  
1180 UKKEL  
Tel : 02/376.17.91 GSM : 0475/92.01.06  
Mail : didier.dannau@gmail.com

|                                                           |                      |
|-----------------------------------------------------------|----------------------|
| Datum : 29 november 2023                                  | Formaat : 841/594 mm |
| Wijzigingsindex :                                         |                      |
| Schaal : 2 cm/m                                           | eenheid = cm         |
| Bestandsnaam:<br>BA_Lzl-Lakem53 Verbouw_G_B_Achtergvl.pdf |                      |

**Plan n°**  
**07**  
**Bestaand**

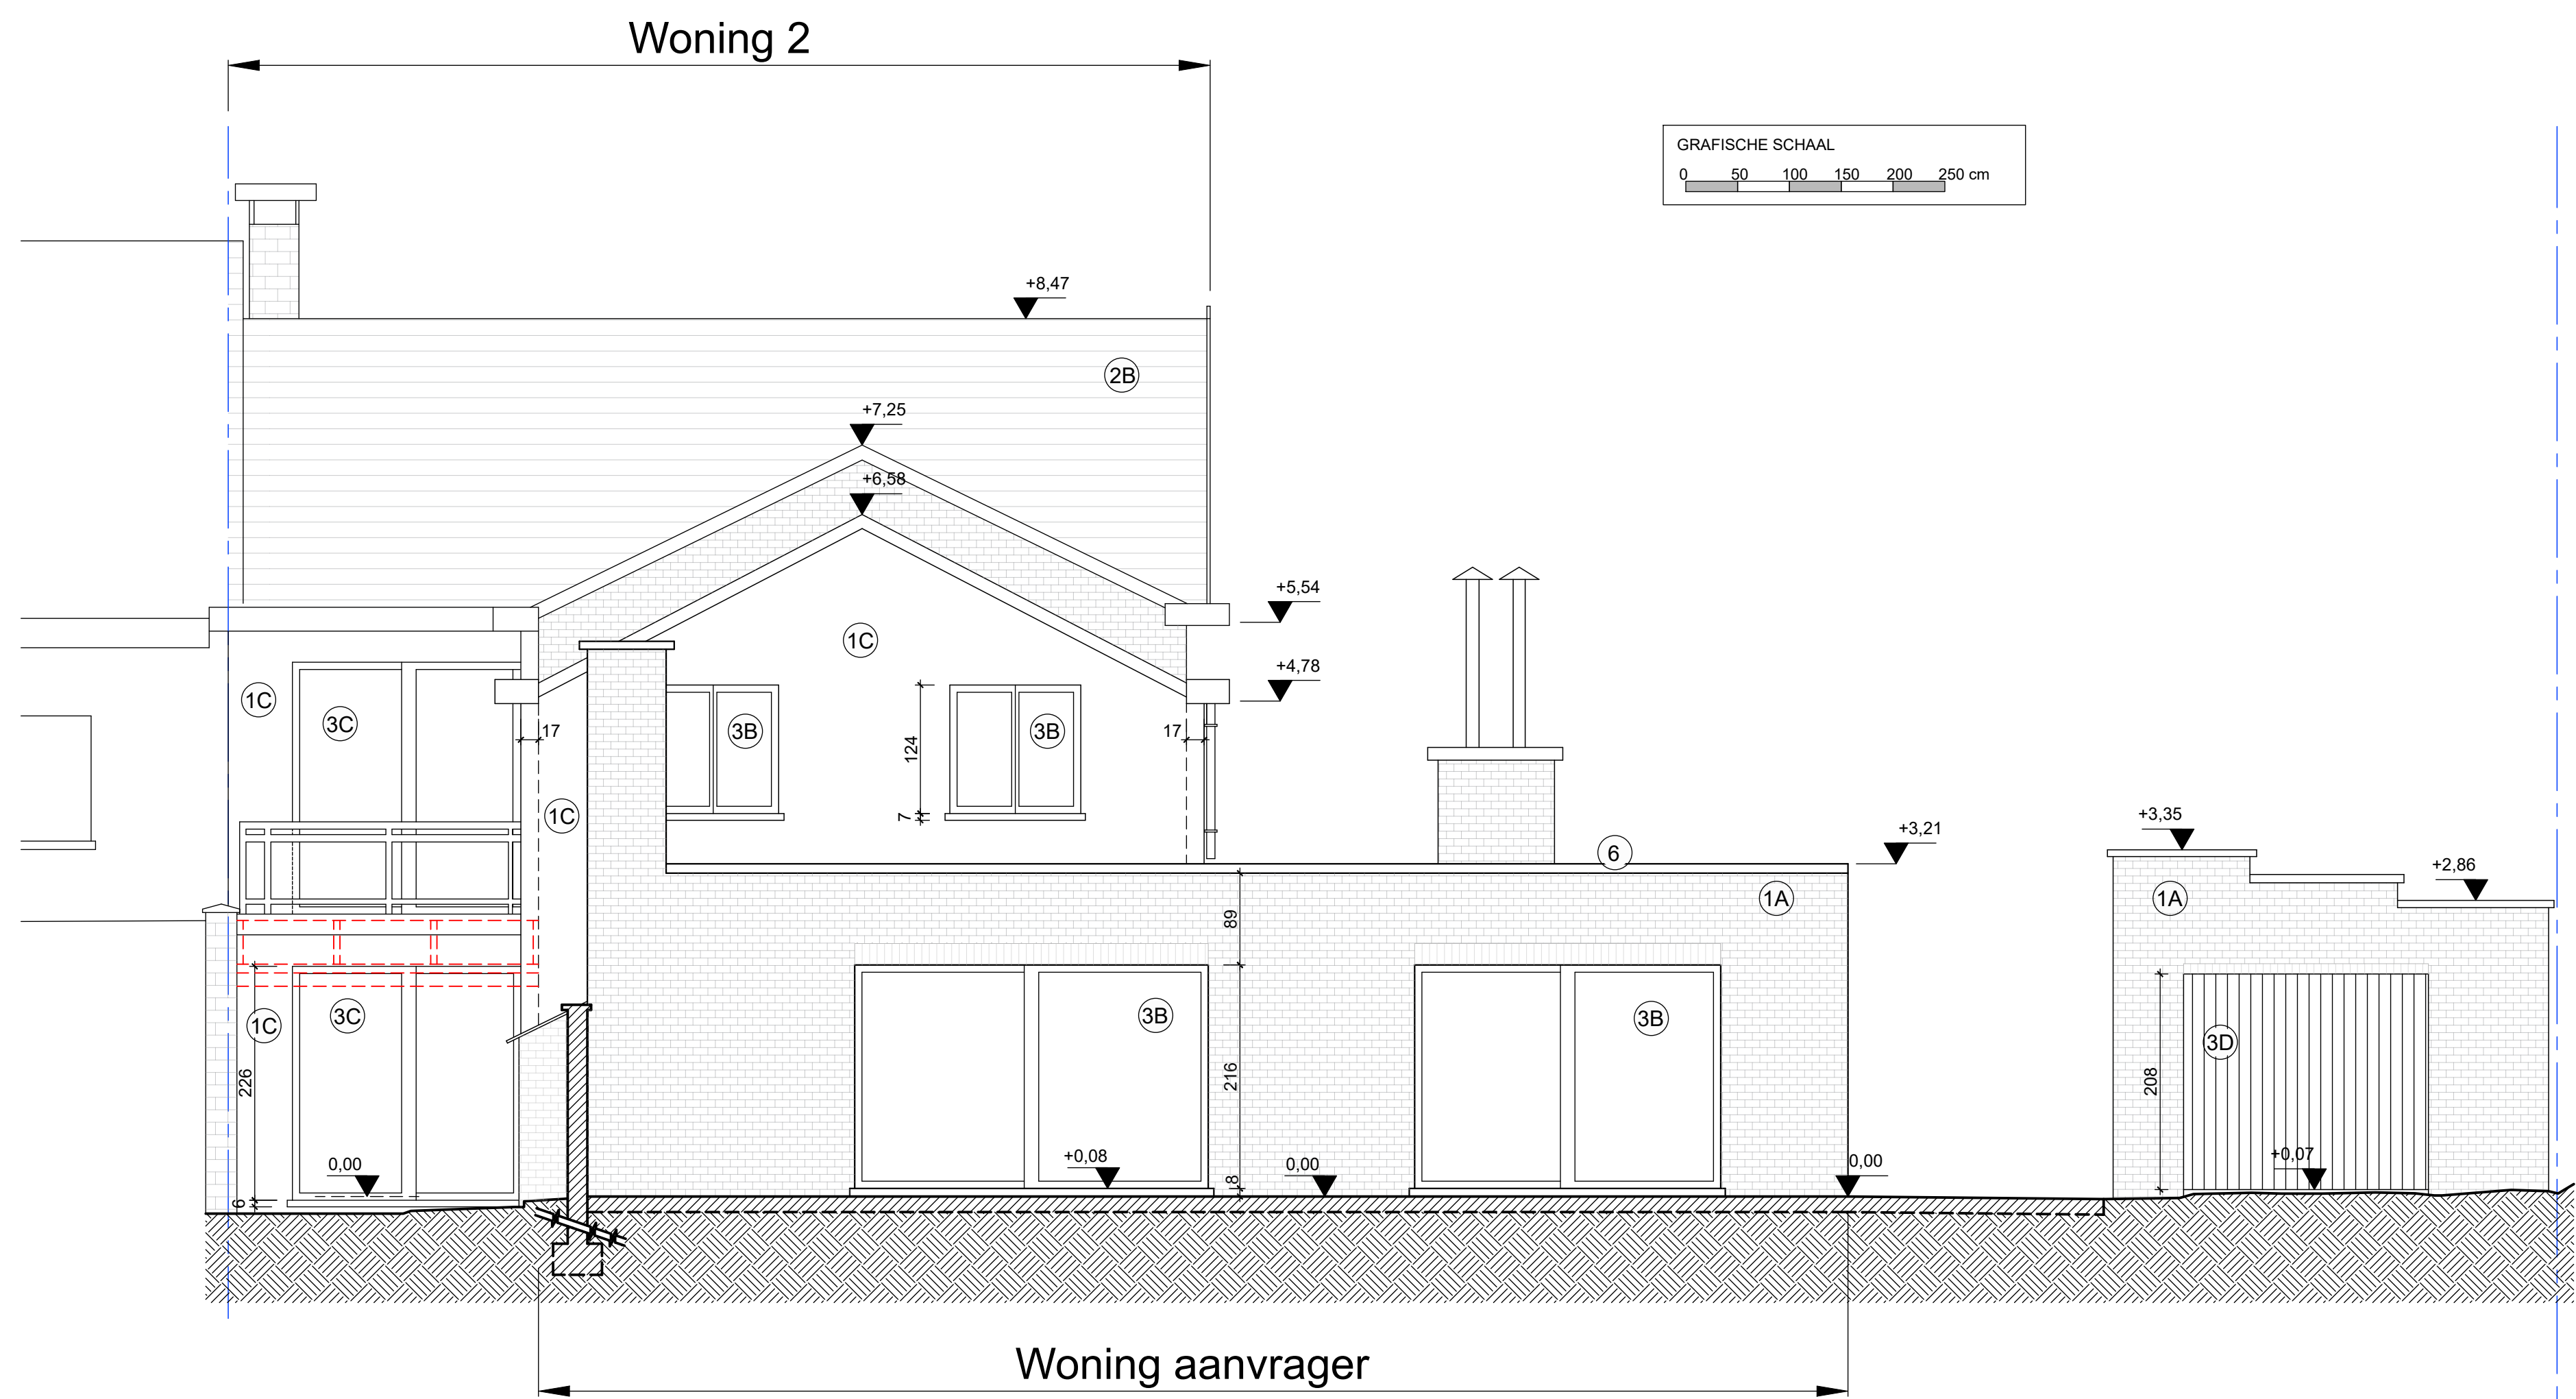

n°51

0.00 = 14.96  
Gemeten, Lambert 72


n°53

ACHTERGEVEL NIEUWE TOESTAND

**Aanvraag voor het bekomen van een omgevingsvergunning voor stedenbouwkundige handelingen.**  
Het regulariseren van uitgevoerde bouwwerken en het uitvoeren van bijkomende verbouwingen aan de woning.

**1840 LONDERZEEL – Lakeman 53**  
Kadaster: Londerzeel, afdeling 1 , Sie G n° 187m

|  |   |  |                          |                      |                                   |
|--|---|--|--------------------------|----------------------|-----------------------------------|
|  | Architect :   |  | Datum : 29 november 2023 | Formaat : 841/594 mm | <b>Plan n° 07</b><br><b>Nieuw</b> |
|  | Didier <b>DANNAU</b><br>Drogenbossteenweg, 86<br>1180 UKKEL<br>Tel : 02/376.17.91 GSM : 0475/92.01.06<br>Mail : didier.dannau@gmail.com |  |                          |                      |                                   |
|  | Wijzigingsindex :   |  | Schaal : 2 cm/m          | eenheid = cm         |                                   |
|  | Bestandsnaam:<br>BA_Lzl-Lakem53 Verbouw_G_N_Achtergvl.pdf                                                                               |  |                          |                      |                                   |

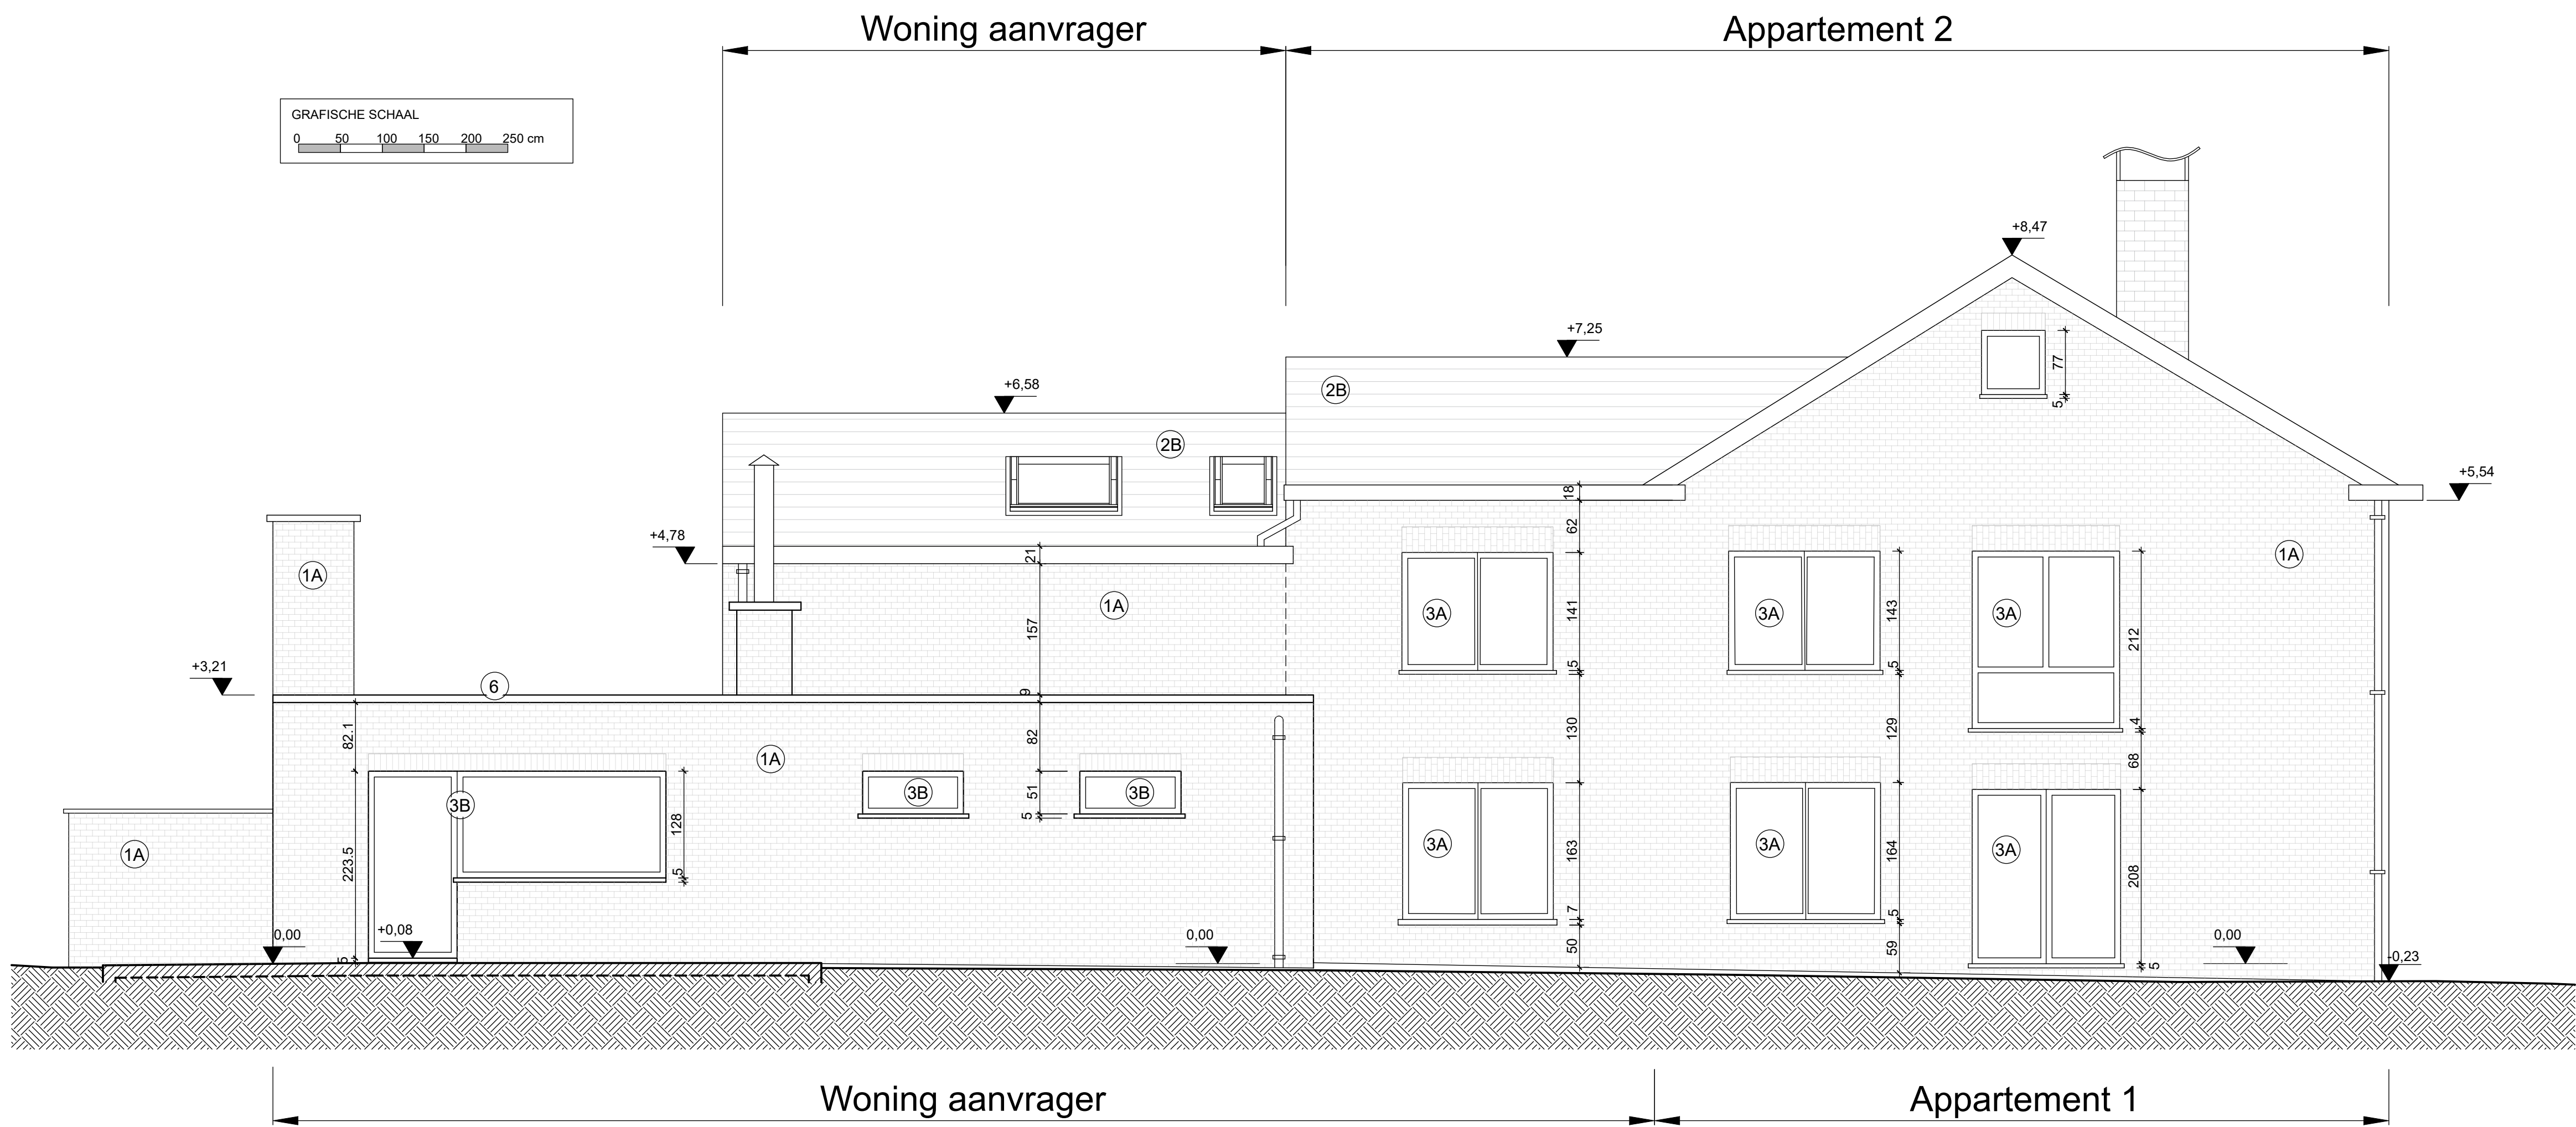

De bestaande toestand van de aanwezige constructies en verhardingen werd opgemeten door de beëdigd landmeter

0.00 = 14.96  
Gemeten, Lambert 72

ZIJGEVEL LINKS BESTAANDE TOESTAND


Aanvraag voor het bekomen van een omgevingsvergunning voor stedenbouwkundige handelingen.  
Het regulariseren van uitgevoerde bouwwerken en het uitvoeren van bijkomende verbouwingen aan de woning.

1840 LONDERZEEL – Lakeman 53  
Kadaster: Londerzeel, afdeling 1 , Sie G n° 187m

Architect :  
Didier **DANNAU**  
Drogenbossteenweg, 86  
1180 UKKEL  
Tel : 02/376.17.91 GSM : 0475/92.01.06  
Mail : didier.dannau@gmail.com

|                                                          |                      |
|----------------------------------------------------------|----------------------|
| Datum : 29 november 2023                                 | Formaat : 841/594 mm |
| Wijzigingsindex :                                        |                      |
| Schaal : 2 cm/m                                          | eenheid = cm         |
| Bestandsnaam:<br>BA_Lzl-Lakem53 Verbouw_G_B_Zijgvl L.pdf |                      |

Plan n°  
**08**  
Bestaand

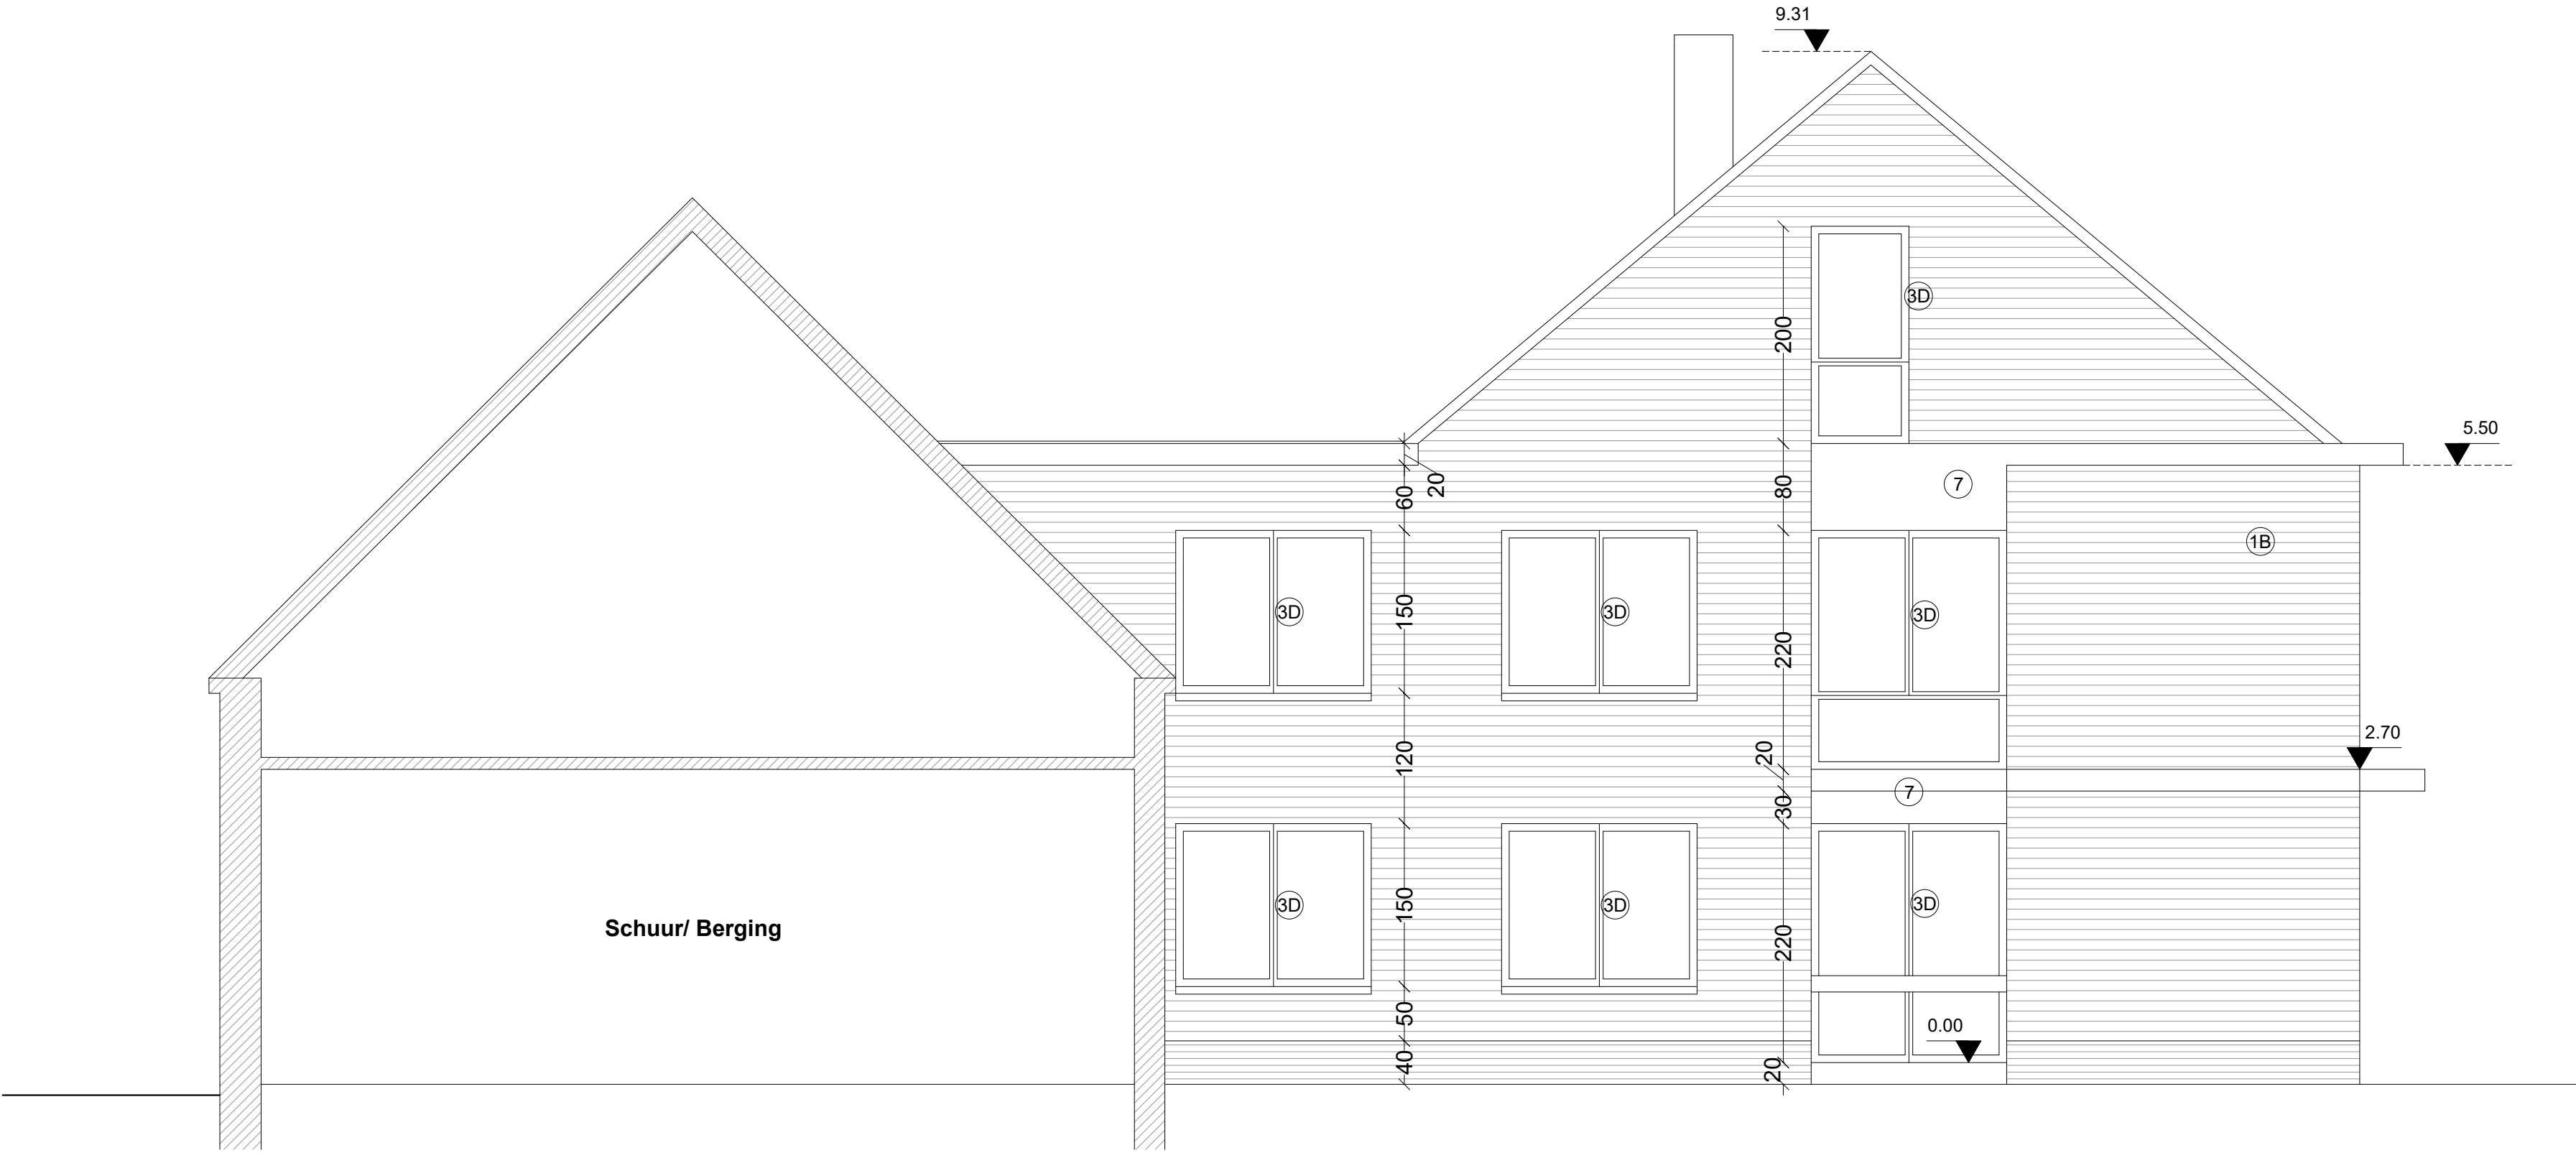


De tekeningen van de vergunde toestand werden opgesteld op basis van de analoge plannen ter beschikking gesteld door de gemeente Londerzeel.  
Het betreft de goedgekeurde plannen gevoegd bij bouwvergunning dd. 09/12/1977 – referte 23045\_1977\_3378

**ZIJGEVEL LINKS**  
**VERGUNDE TOESTAND**

**Aanvraag voor het bekomen van een omgevingsvergunning voor stedenbouwkundige handelingen.**  
Het regulariseren van uitgevoerde bouwwerken en het uitvoeren van bijkomende verbouwingen aan de woning.

**1840 LONDERZEEL – Lakeman 53**  
Kadaster: Londerzeel, afdeling 1 , Sie G n° 187m

|  |  |   |                                                           |  |                      |                       |
|--|--|---|-----------------------------------------------------------|--|----------------------|-----------------------|
|  |  | Architect :<br>Didier <b>DANNAU</b><br>Drogenbossteenweg, 86<br>1180 UKKEL<br>Tel : 02/376.17.91    GSM : 0475/92.01.06<br>Mail : didier.dannau@gmail.com | Datum : 29 november 2023                                  |  | Formaat : 594/420 mm | <b>Plan n°<br/>06</b> |
|  |  |   | Wijzigingsindex :                                         |  |                      |                       |
|  |  |   | Schaal : 2 cm/m                                           |  | eenheid =    cm      |                       |
|  |  |   | Bestandsnaam:<br>BA_Lzl-Lakemn53 Verbouw_G_V_Zijgvl L.pdf |  |                      | <b>Vergund</b>        |

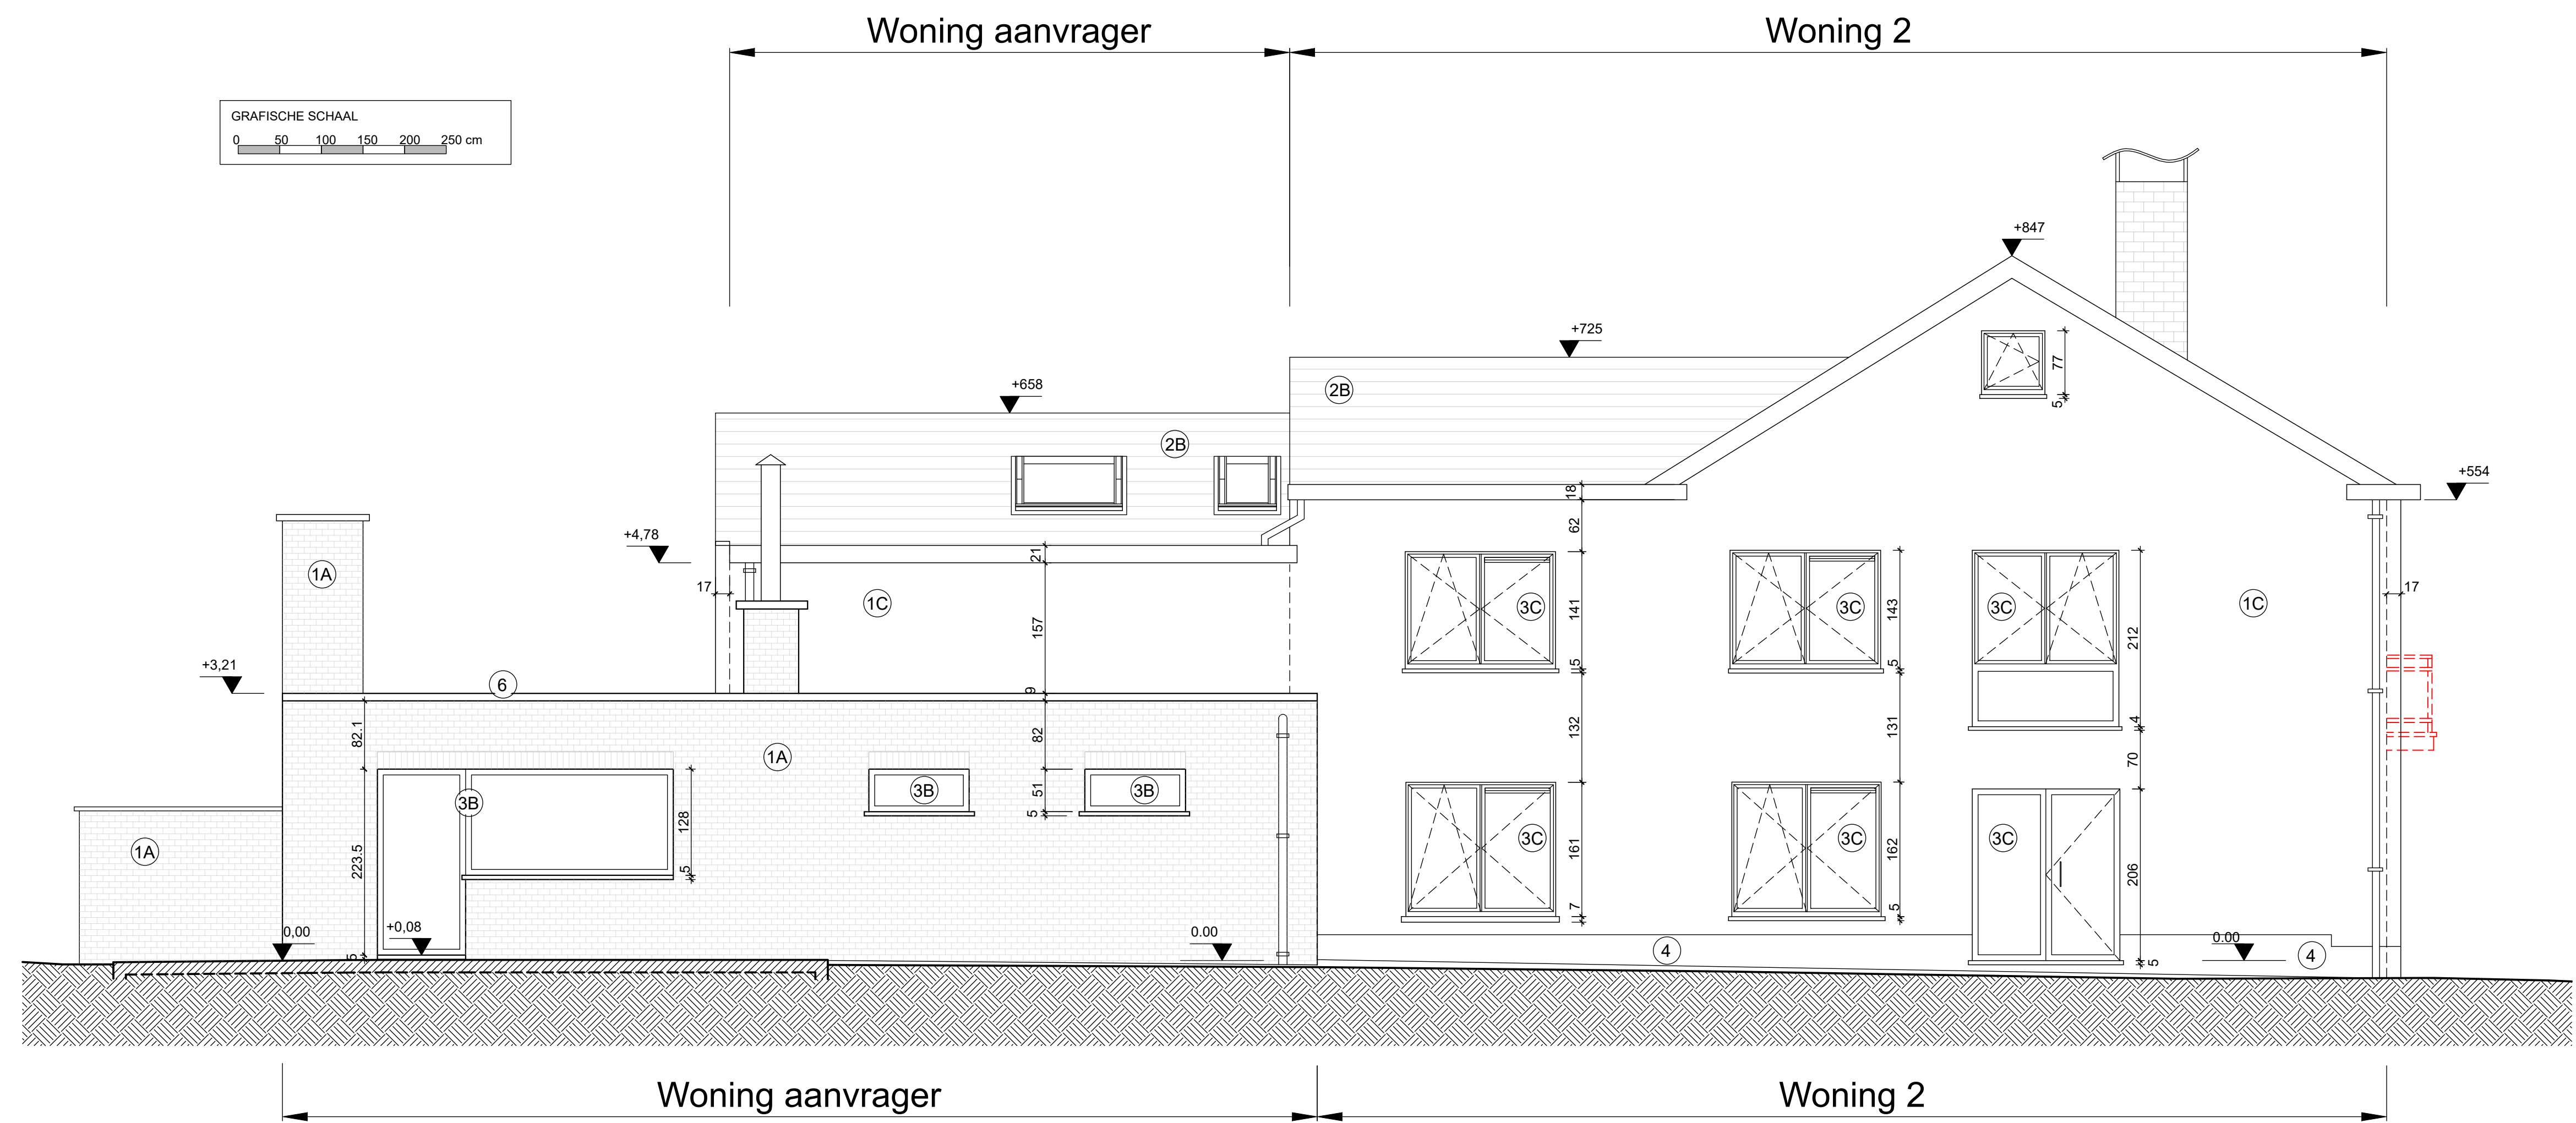


0.00 = 14.96  
Gemeten, Lambert 72

ZIJGEVEL LINKS NIEUWE TOESTAND

Aanvraag voor het bekomen van een omgevingsvergunning voor stedenbouwkundige handelingen.  
Het regulariseren van uitgevoerde bouwwerken en het uitvoeren van bijkomende verbouwingen aan de woning.


1840 LONDERZEEL – Lakeman 53  
Kadaster: Londerzeel, afdeling 1 , Sie G n° 187m

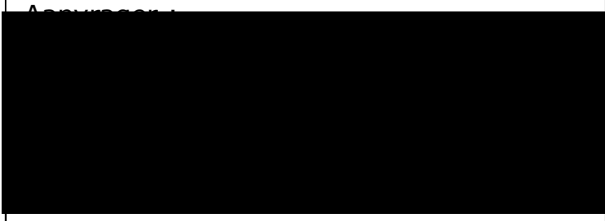

Architect :  
Didier **DANNAU**  
Drogenbossteenweg, 86  
1180 UKKEL  
Tel : 02/376.17.91 GSM : 0475/92.01.06  
Mail : didier.dannau@gmail.com

|                                                          |                      |
|----------------------------------------------------------|----------------------|
| Datum : 29 november 2023                                 | Formaat : 841/594 mm |
| Wijzigingsindex :                                        |                      |
| Schaal : 2 cm/m                                          | eenheid = cm         |
| Bestandsnaam:<br>BA_Lzl-Lakem53 Verbouw_G_N_Zijgvl L.pdf |                      |

Plan n°  
**08**  
Nieuw

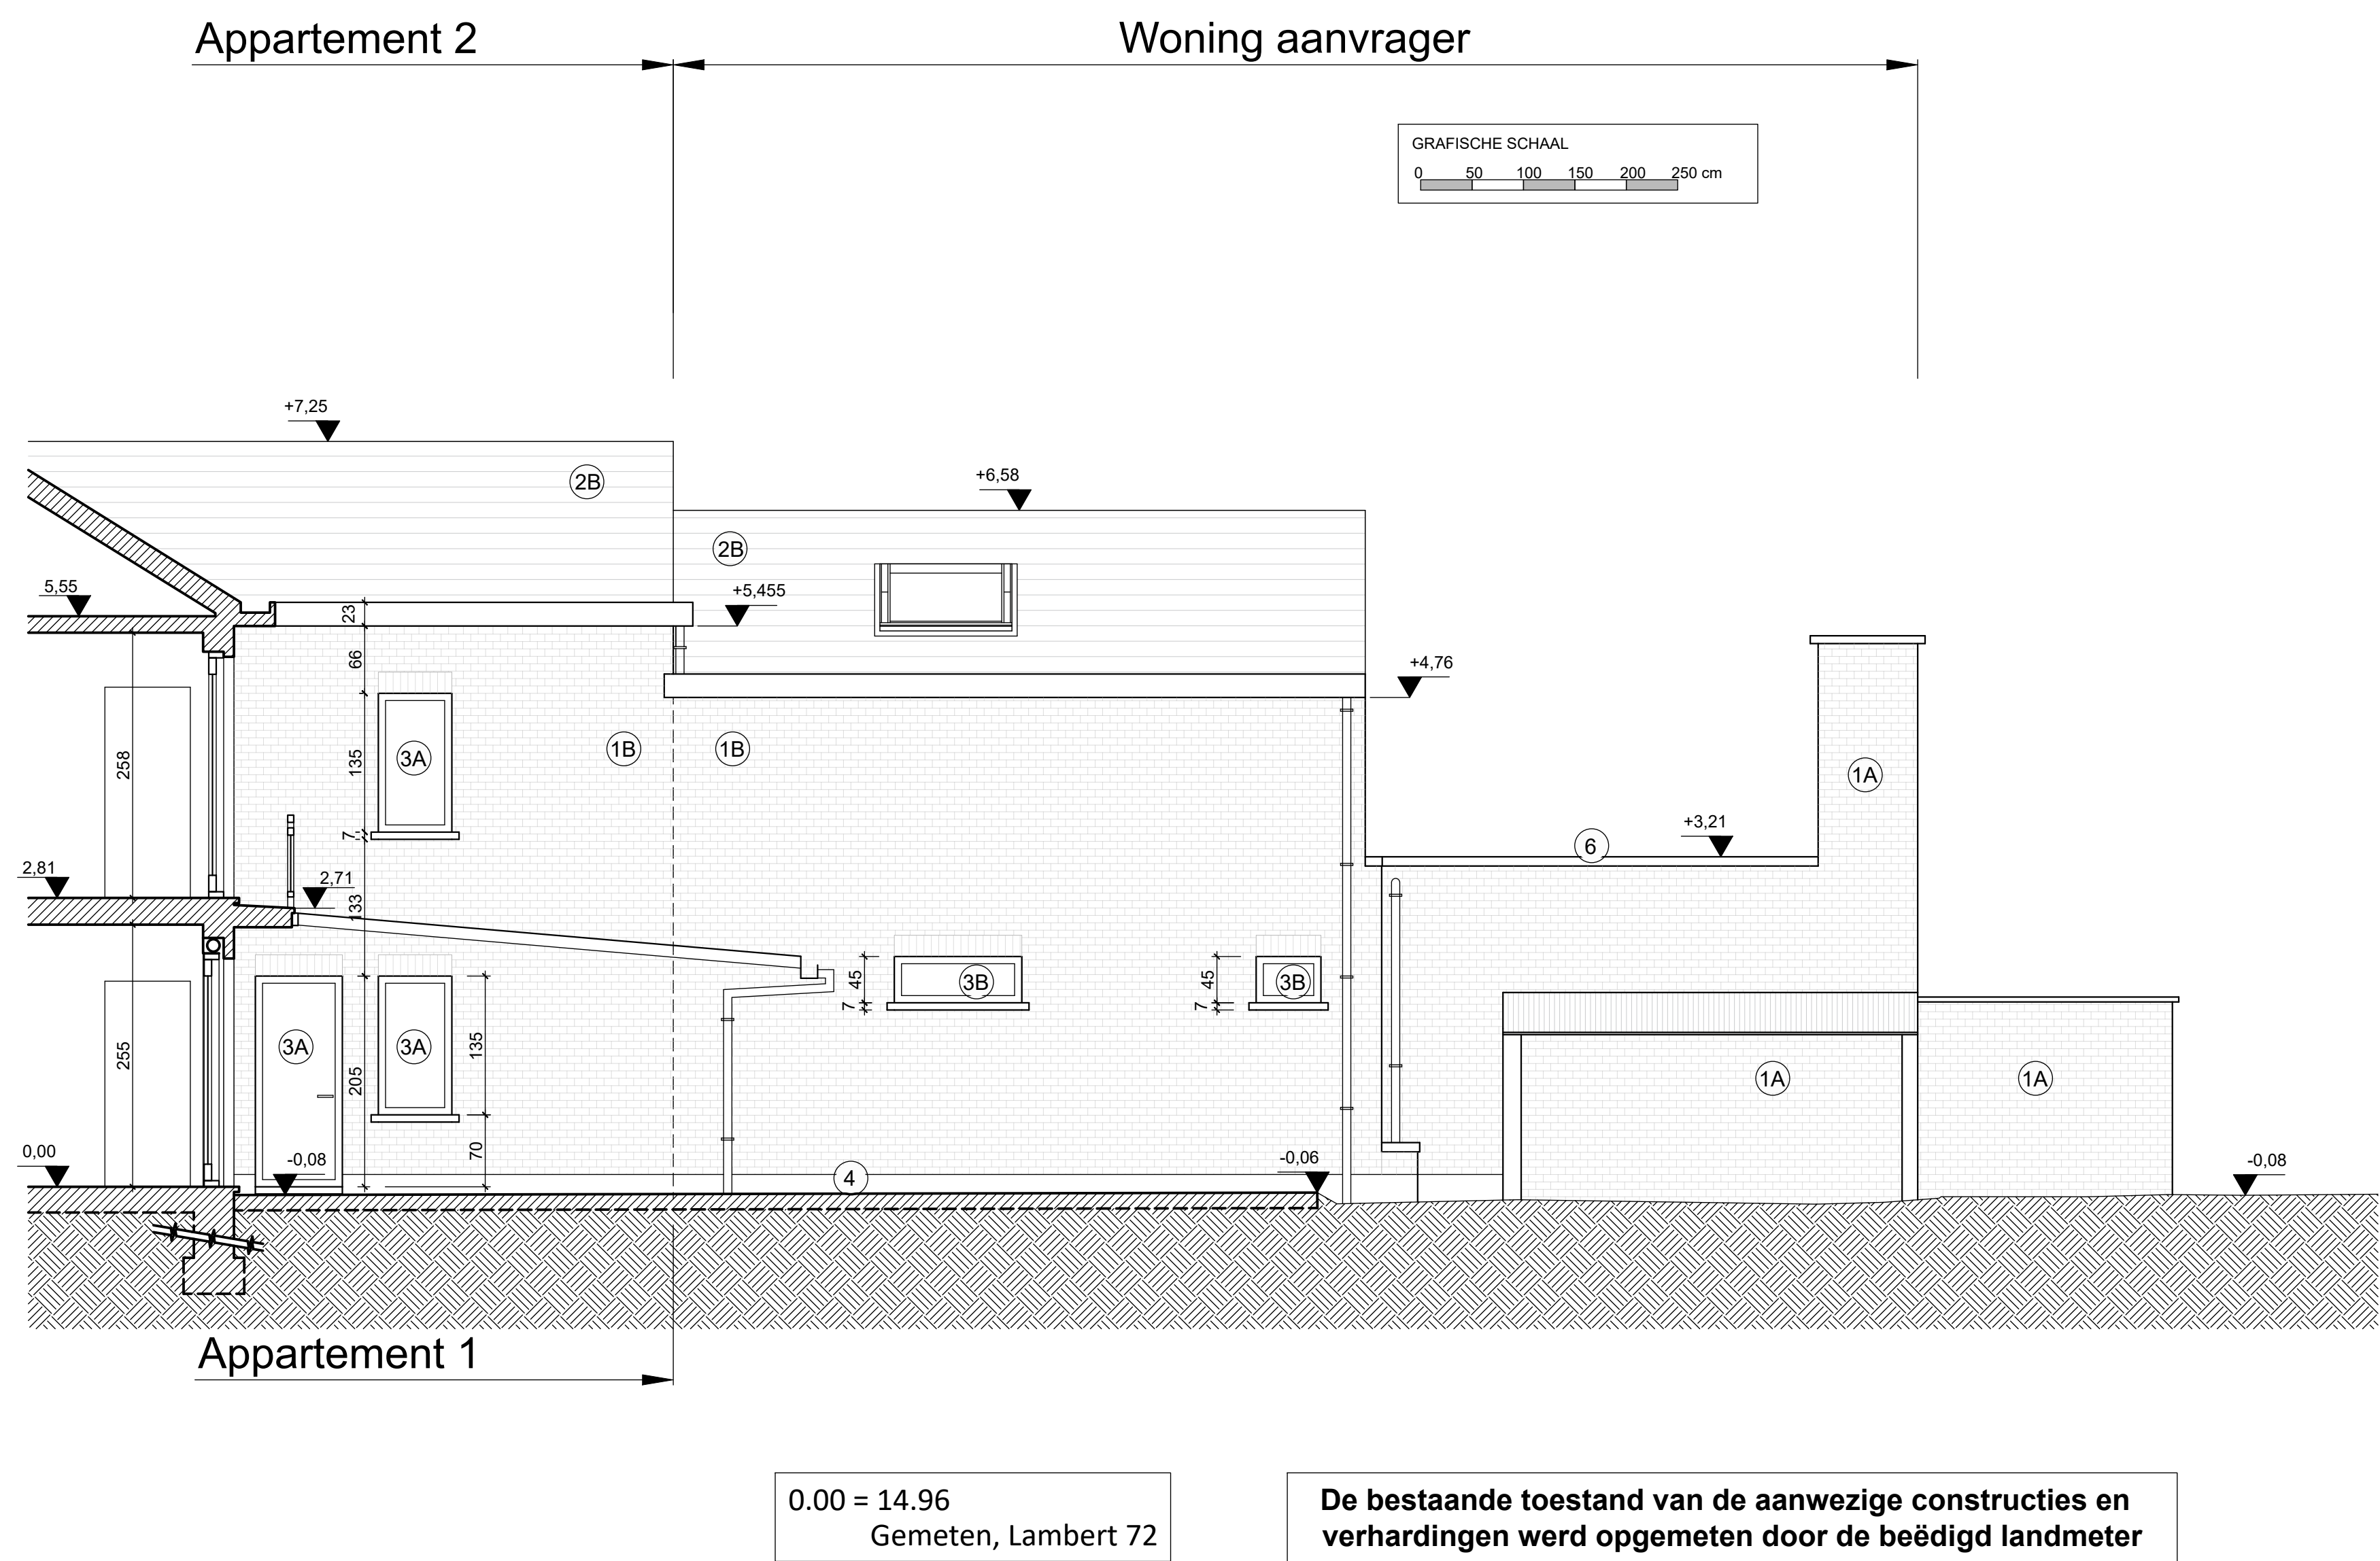


ZIJGEVEL RECHTS BESTAANDE TOESTAND


**Aanvraag voor het bekomen van een omgevingsvergunning voor stedenbouwkundige handelingen.**  
Het regulariseren van uitgevoerde bouwwerken en het uitvoeren van bijkomende verbouwingen aan de woning.

**1840 LONDERZEEL – Lakeman 53**  
Kadaster: Londerzeel, afdeling 1 , Sie G n° 187m

|                                        |                       |                                         |                      |                                                |
|----------------------------------------|-----------------------|-----------------------------------------|----------------------|------------------------------------------------|
|                                        | Architect :           | Datum : 29 november 2023                | Formaat : 841/594 mm | <b>Plan n°</b><br><b>09</b><br><b>Bestaand</b> |
|                                        | Didier <b>DANNAU</b>  | Wijzigingsindex :                       |                      |                                                |
|                                        | Drogenbossteenweg, 86 | Schaal : 2 cm/m                         |                      |                                                |
|                                        | 1180 UKKEL            | eenheid = cm                            |                      |                                                |
| Tel : 02/376.17.91 GSM : 0475/92.01.06 |                       | Bestandsnaam:                           |                      |                                                |
| Mail : didier.dannau@gmail.com         |                       | BA_Lzl-Lakem53 Verbouw_G_B_Zijgvl R.pdf |                      |                                                |

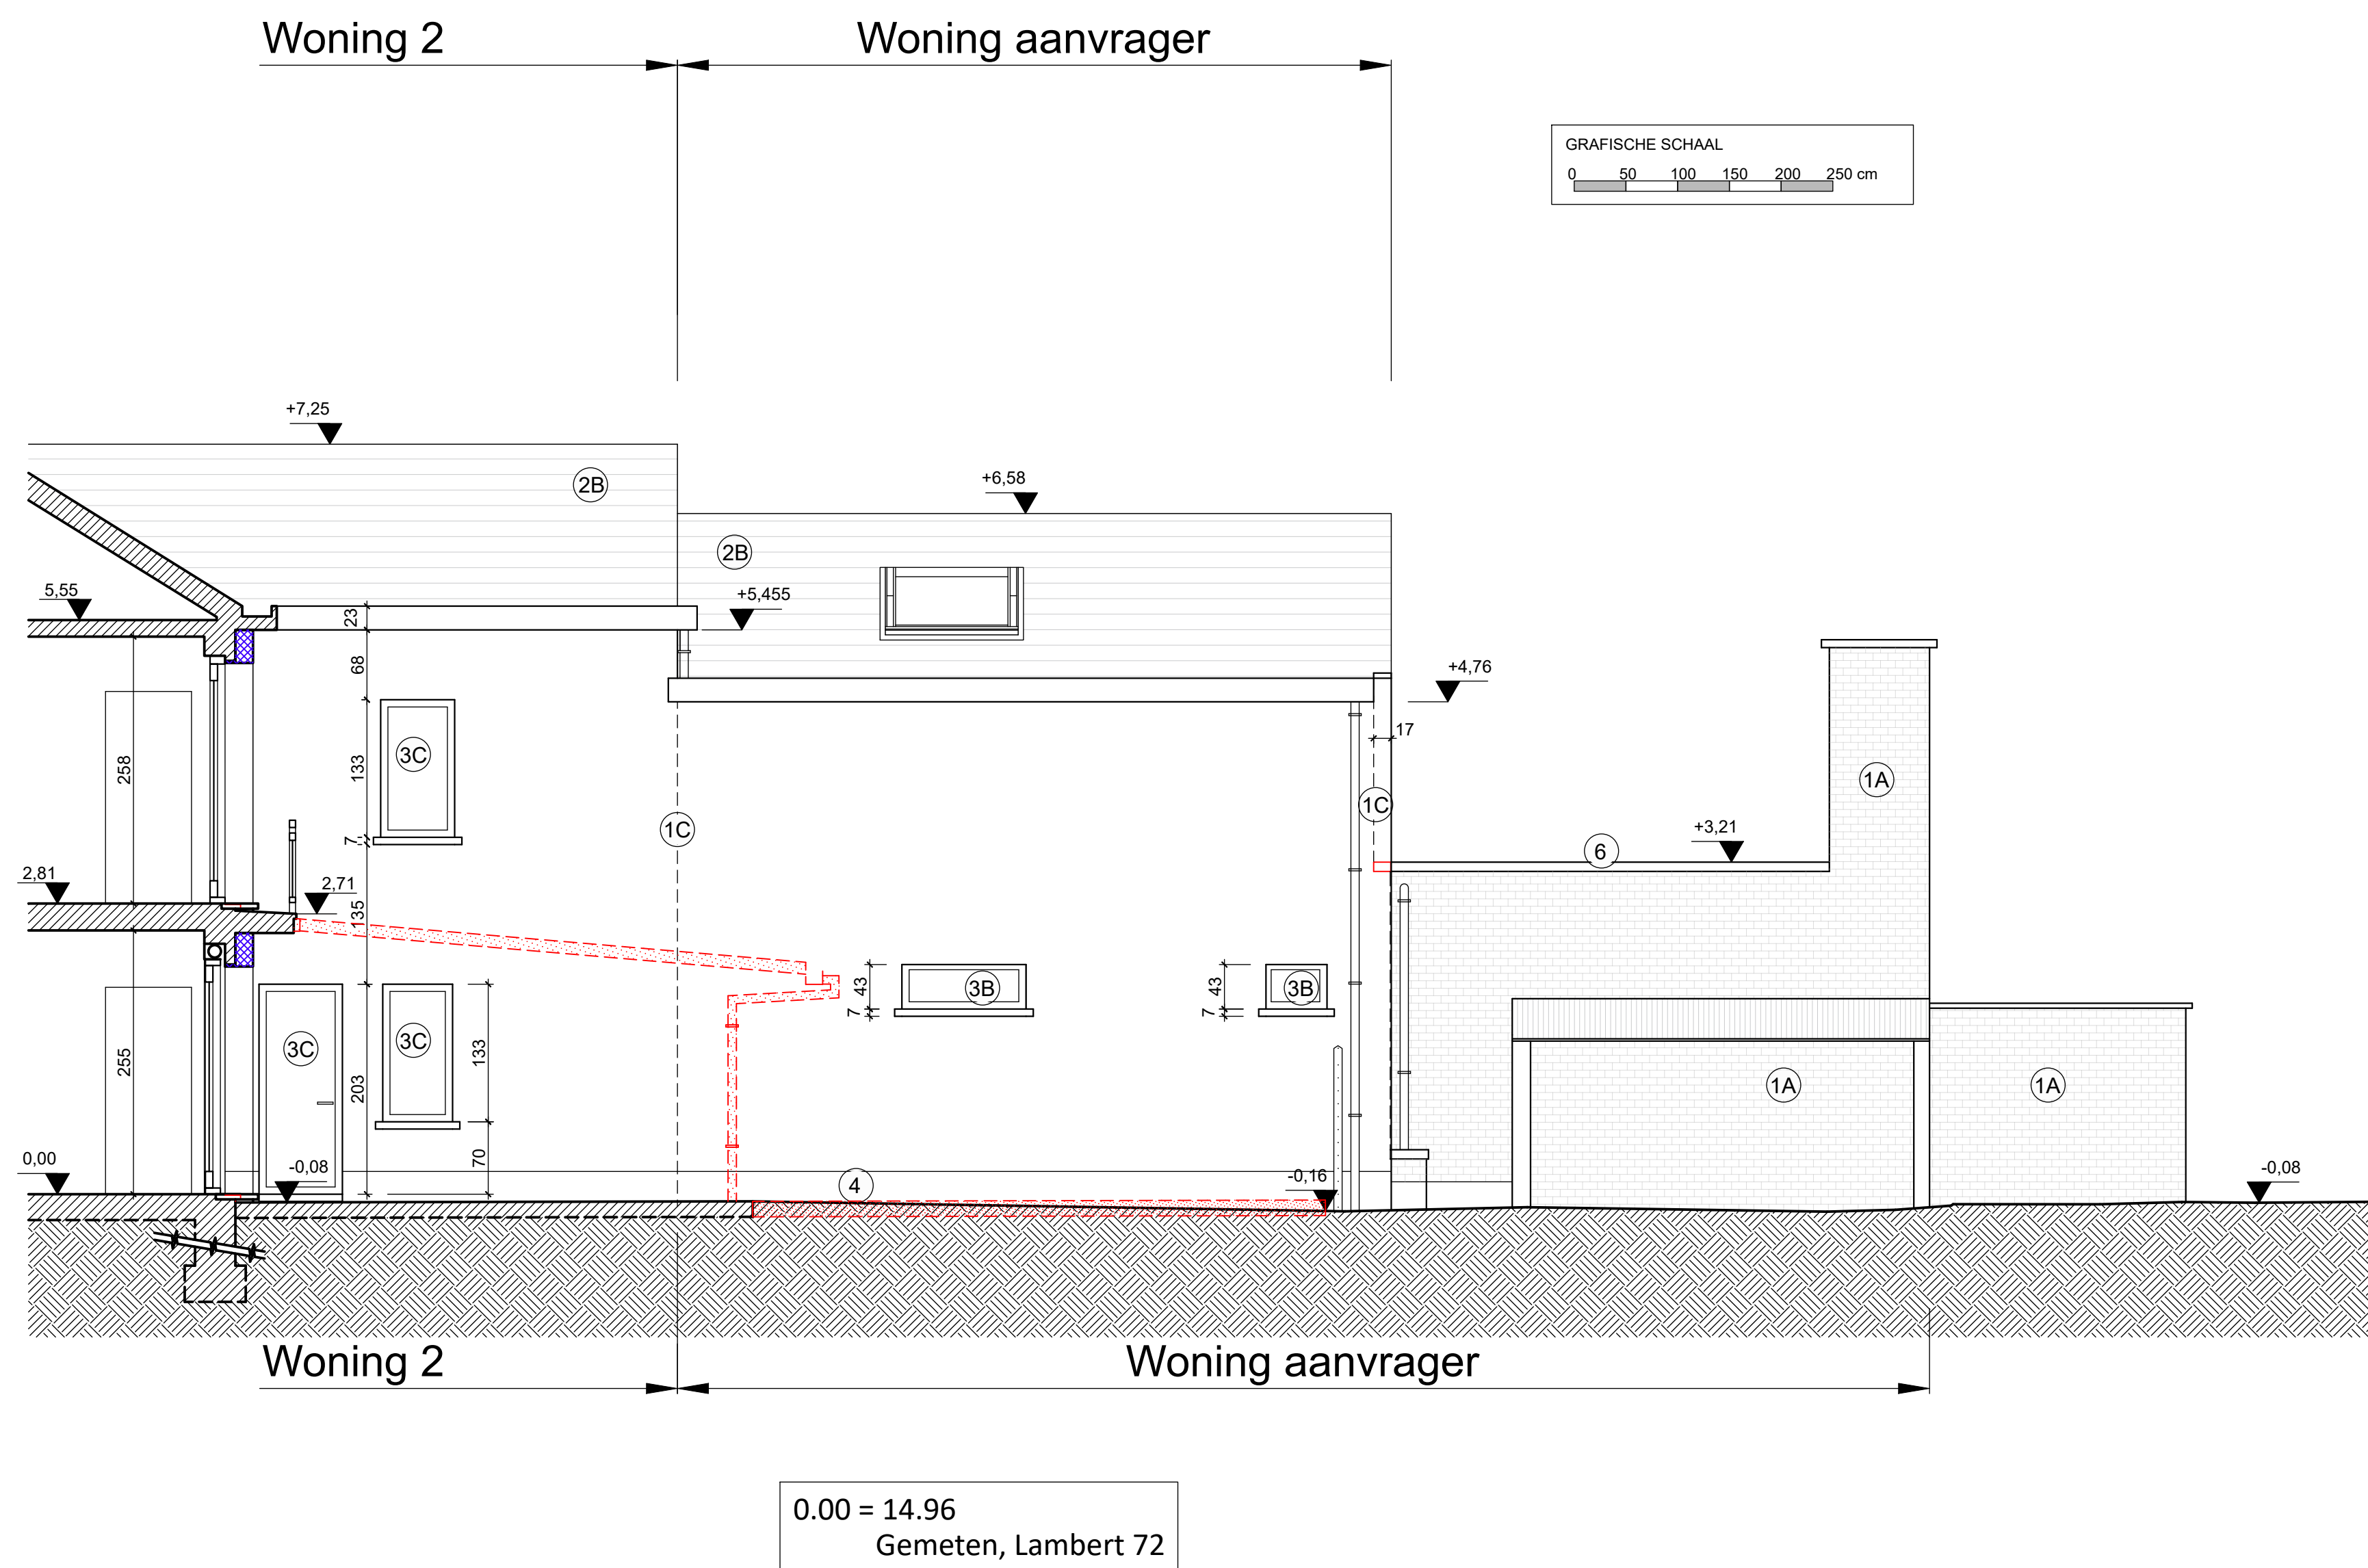

ZIJGEVEL RECHTS NIEUWE TOESTAND

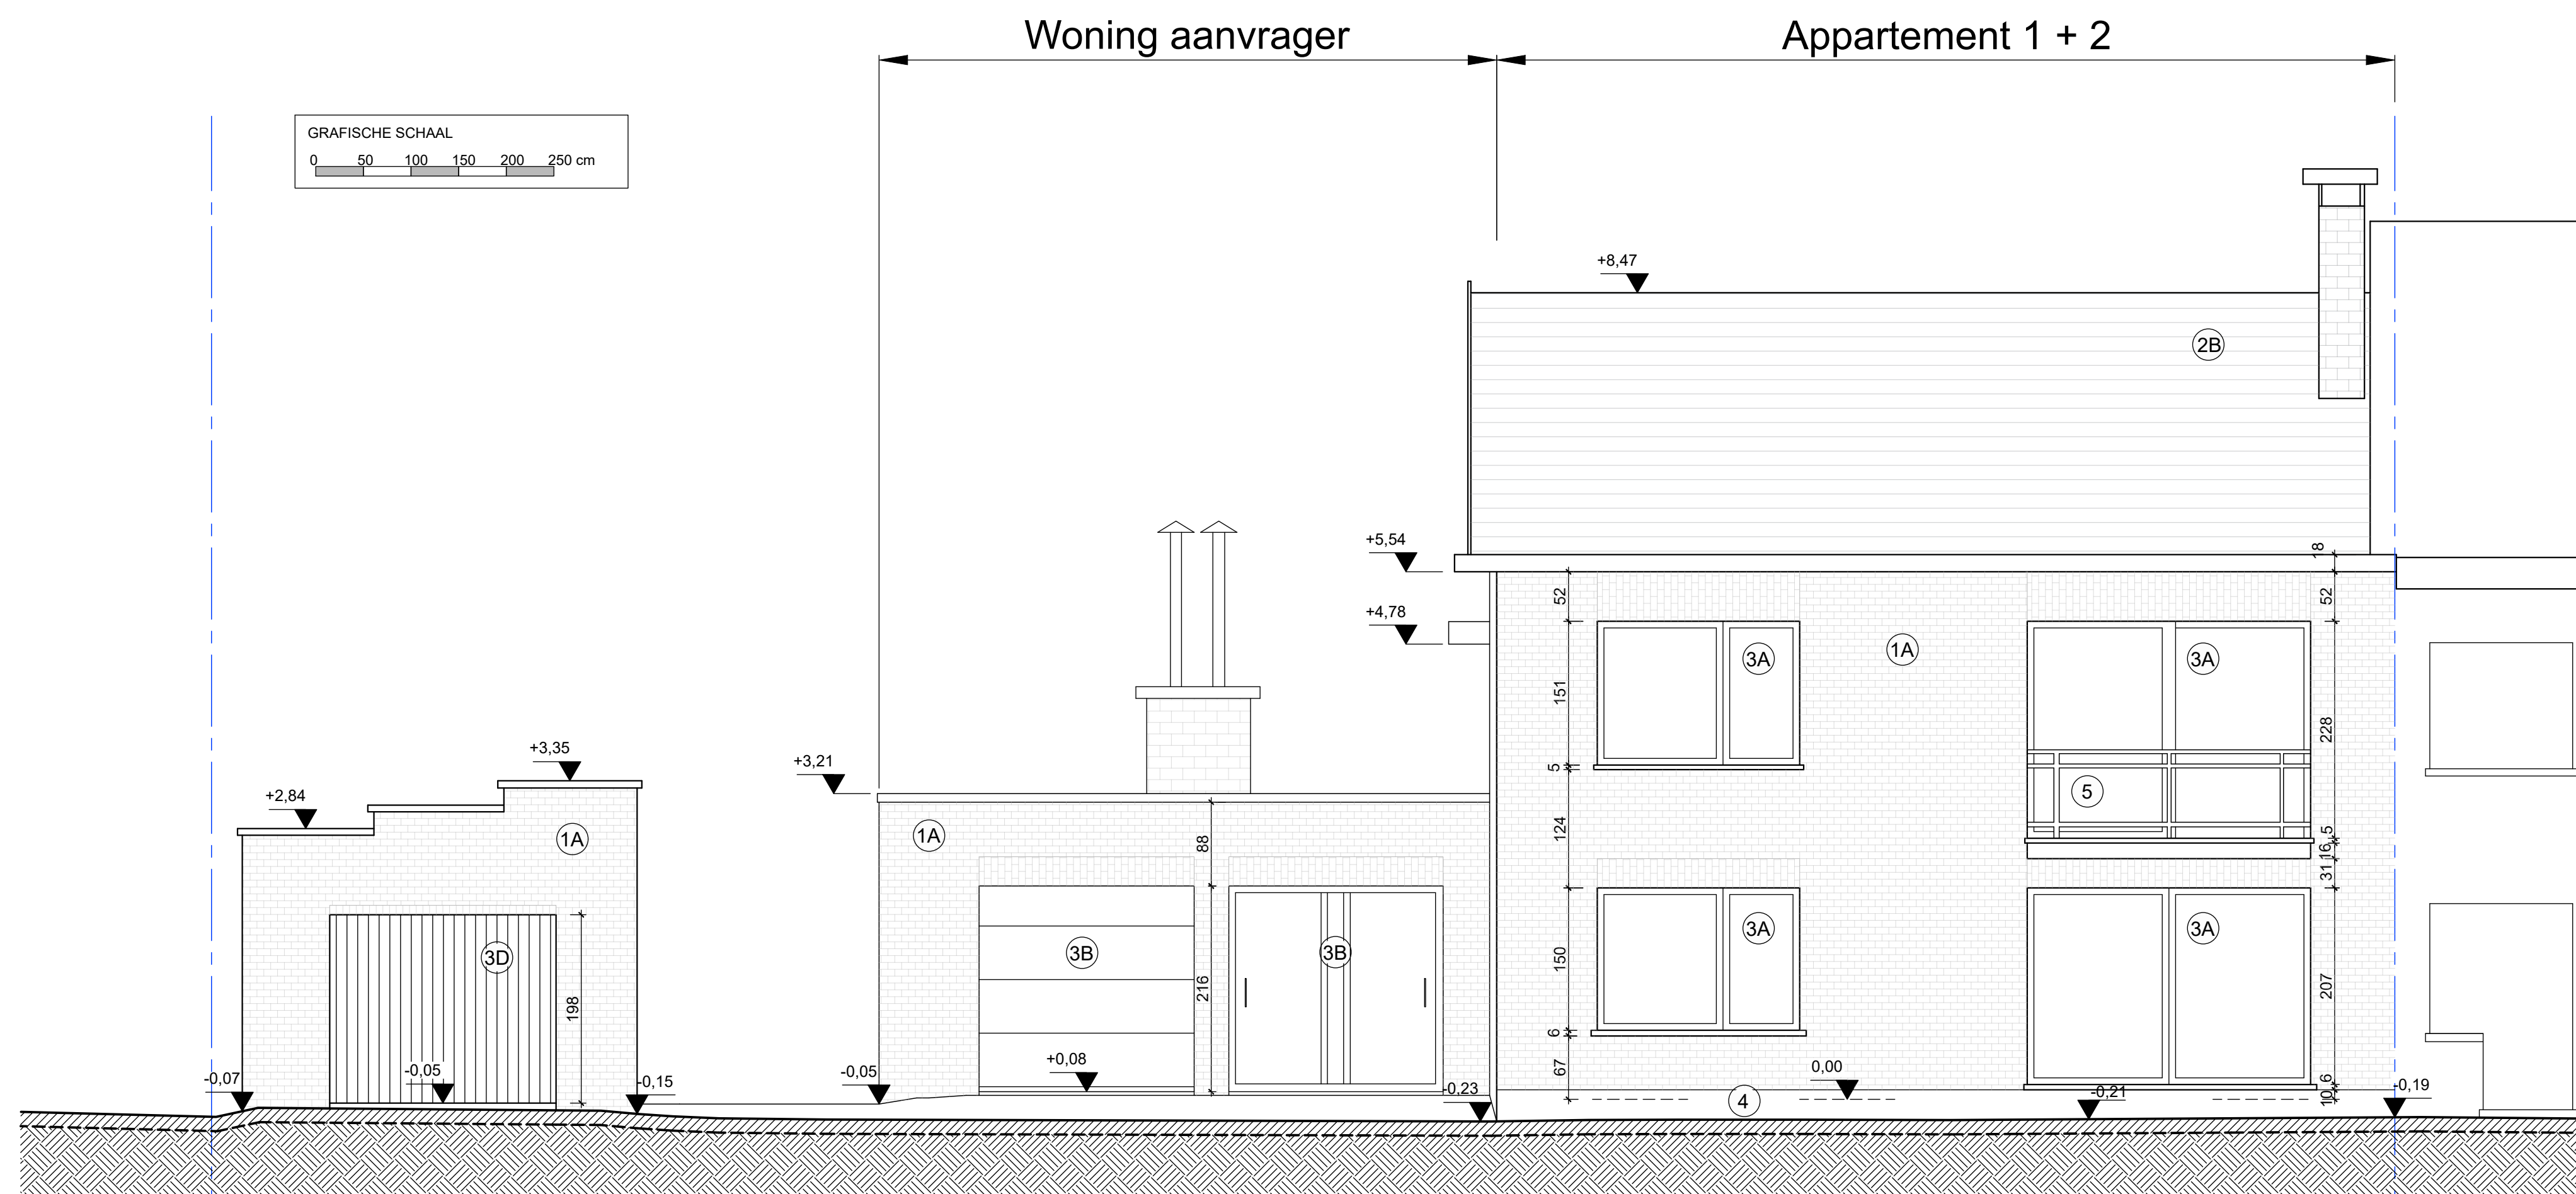

n°55

De bestaande toestand van de aanwezige constructies en verhardingen werd opgemeten door de beëdigd landmeter

0.00 = 14.96  
Gemeten, Lambert 72

n°53

n°51

VOORGEVEL BESTAANDE TOESTAND


**Aanvraag voor het bekomen van een omgevingsvergunning voor stedenbouwkundige handelingen.**  
Het regulariseren van uitgevoerde bouwwerken en het uitvoeren van bijkomende verbouwingen aan de woning.

**1840 LONDERZEEL – Lakeman 53**  
Kadaster: Londerzeel, afdeling 1, Sie G n° 187m

Architect :  
Didier **DANNAU**  
Drogenbossteenweg, 86  
1180 UKKEL  
Tel : 02/376.17.91 GSM : 0475/92.01.06  
Mail : didier.dannau@gmail.com

|                                                         |                      |
|---------------------------------------------------------|----------------------|
| Datum : 29 november 2023                                | Formaat : 841/594 mm |
| Wijzigingsindex :                                       |                      |
| Schaal : 2 cm/m                                         | eenheid = cm         |
| Bestandsnaam:<br>BA_LZI-Lakem53 Verbouw_G_B_Voorgvl.pdf |                      |

**Plan n°**  
**06**  
**Bestaand**

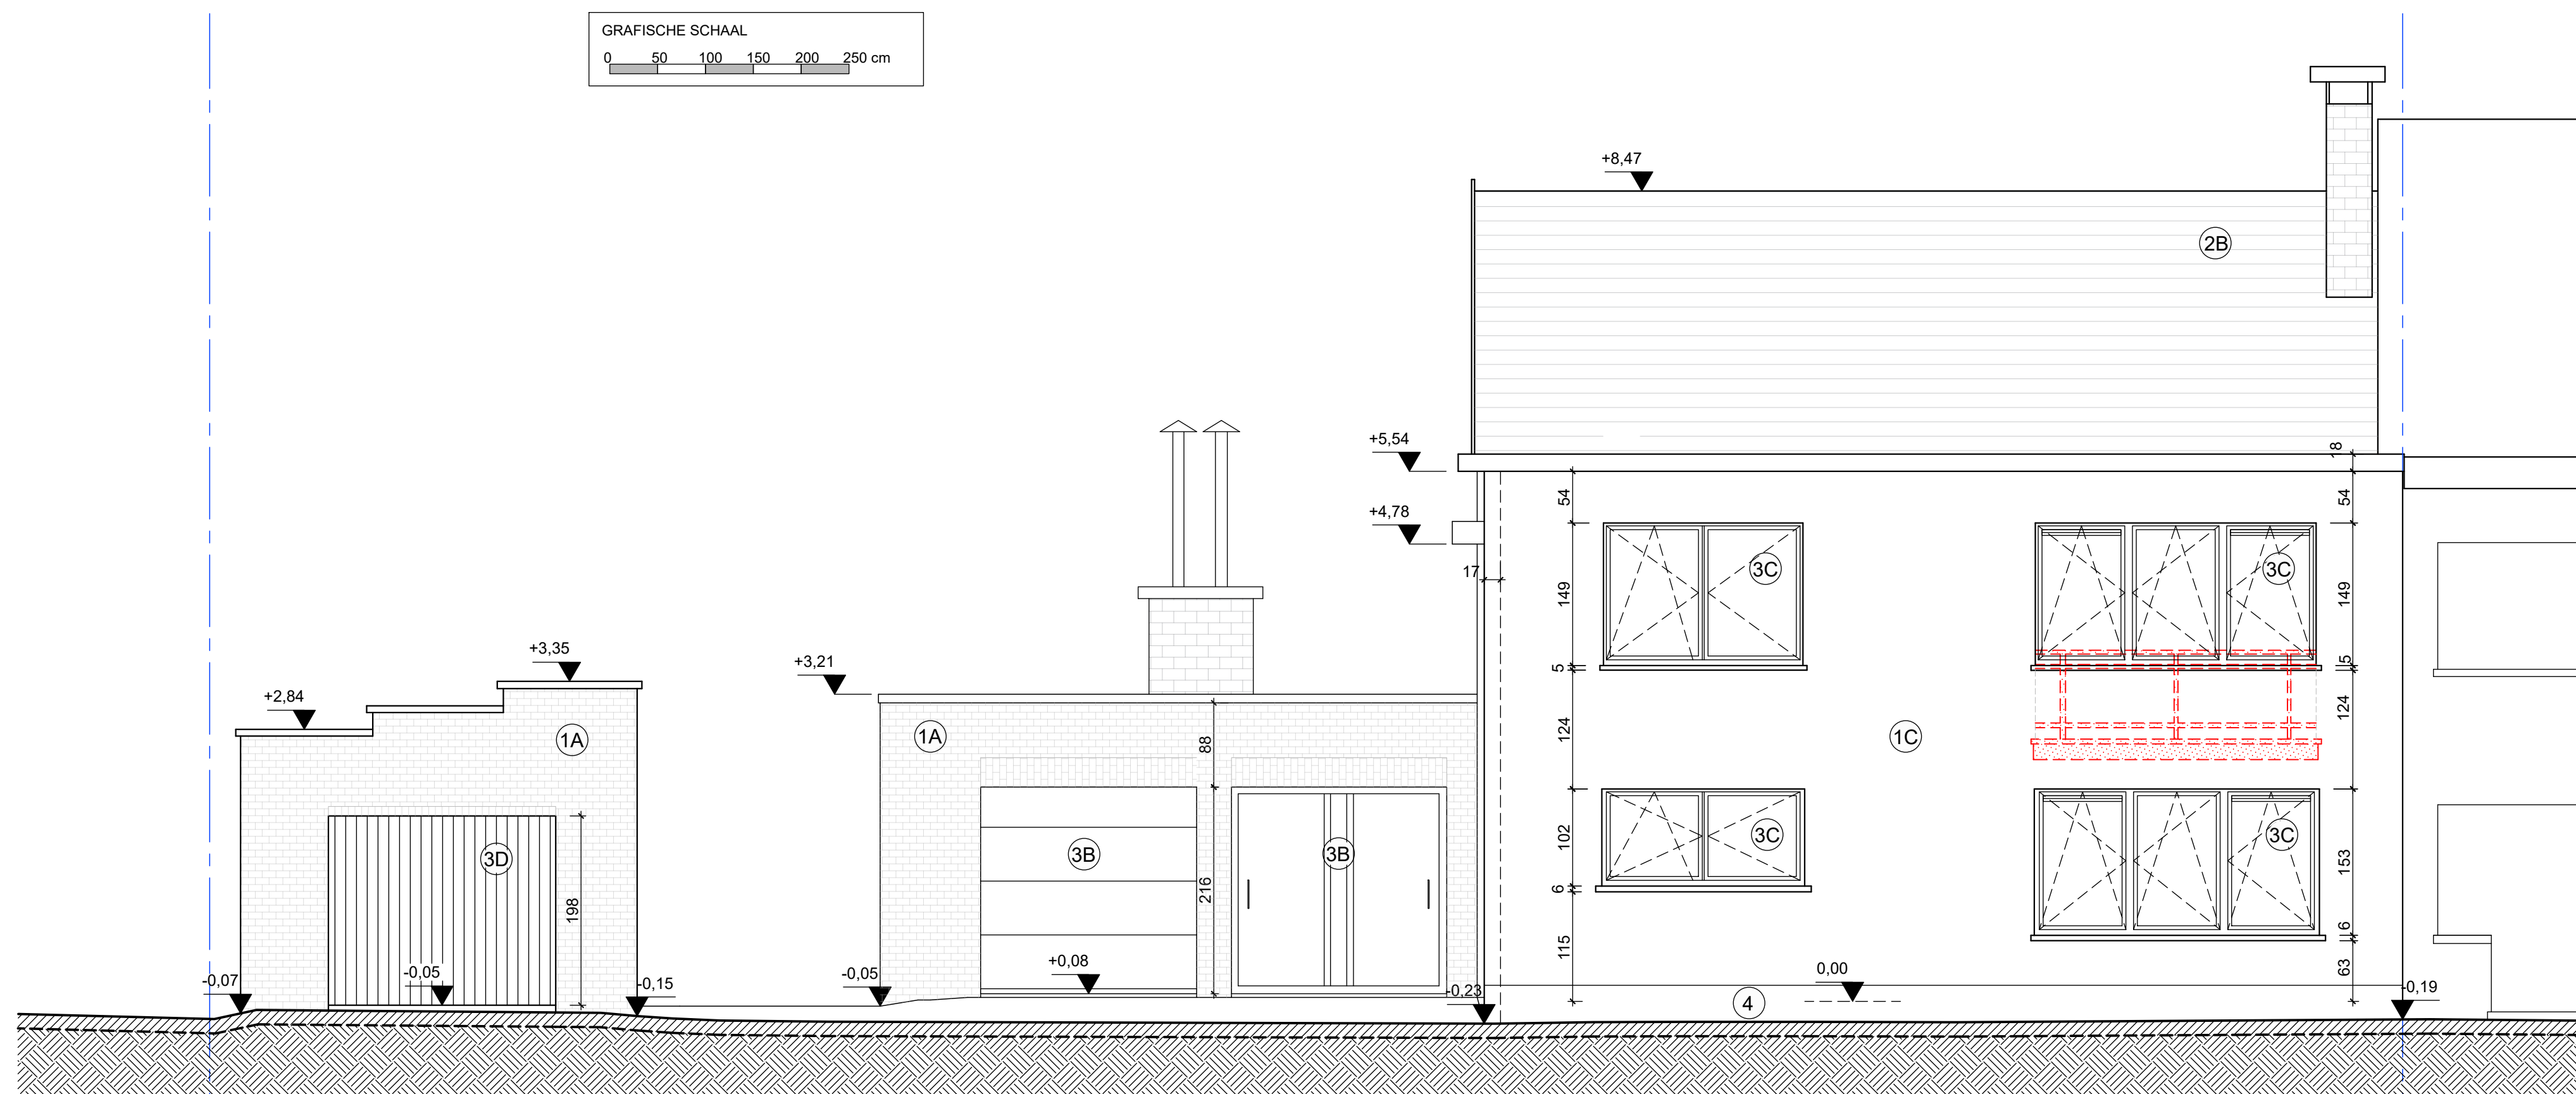

n°55

0.00 = 14.96  
Gemeten, Lambert 72

n°53

n°51

VOORGEVEL NIEUWE TOESTAND

**Aanvraag voor het bekomen van een omgevingsvergunning voor stedenbouwkundige handelingen.**  
Het regulariseren van uitgevoerde bouwwerken en het uitvoeren van bijkomende verbouwingen aan de woning.


**1840 LONDERZEEL – Lakeman 53**  
Kadaster: Londerzeel, afdeling 1, Sie G n° 187m



Architect :  
Didier **DANNAU**  
Drogenbossteenweg, 86  
1180 UKKEL  
Tel : 02/376.17.91 GSM : 0475/92.01.06  
Mail : didier.dannau@gmail.com

|                                                         |                      |
|---------------------------------------------------------|----------------------|
| Datum : 29 november 2023                                | Formaat : 841/594 mm |
| Wijzigingsindex :                                       |                      |
| Schaal : 2 cm/m                                         | eenheid = cm         |
| Bestandsnaam:<br>BA_Lzl-Lakem53 Verbouw_G_N_Voorgvl.pdf |                      |

**Plan n°**  
**06**  
**Nieuw**

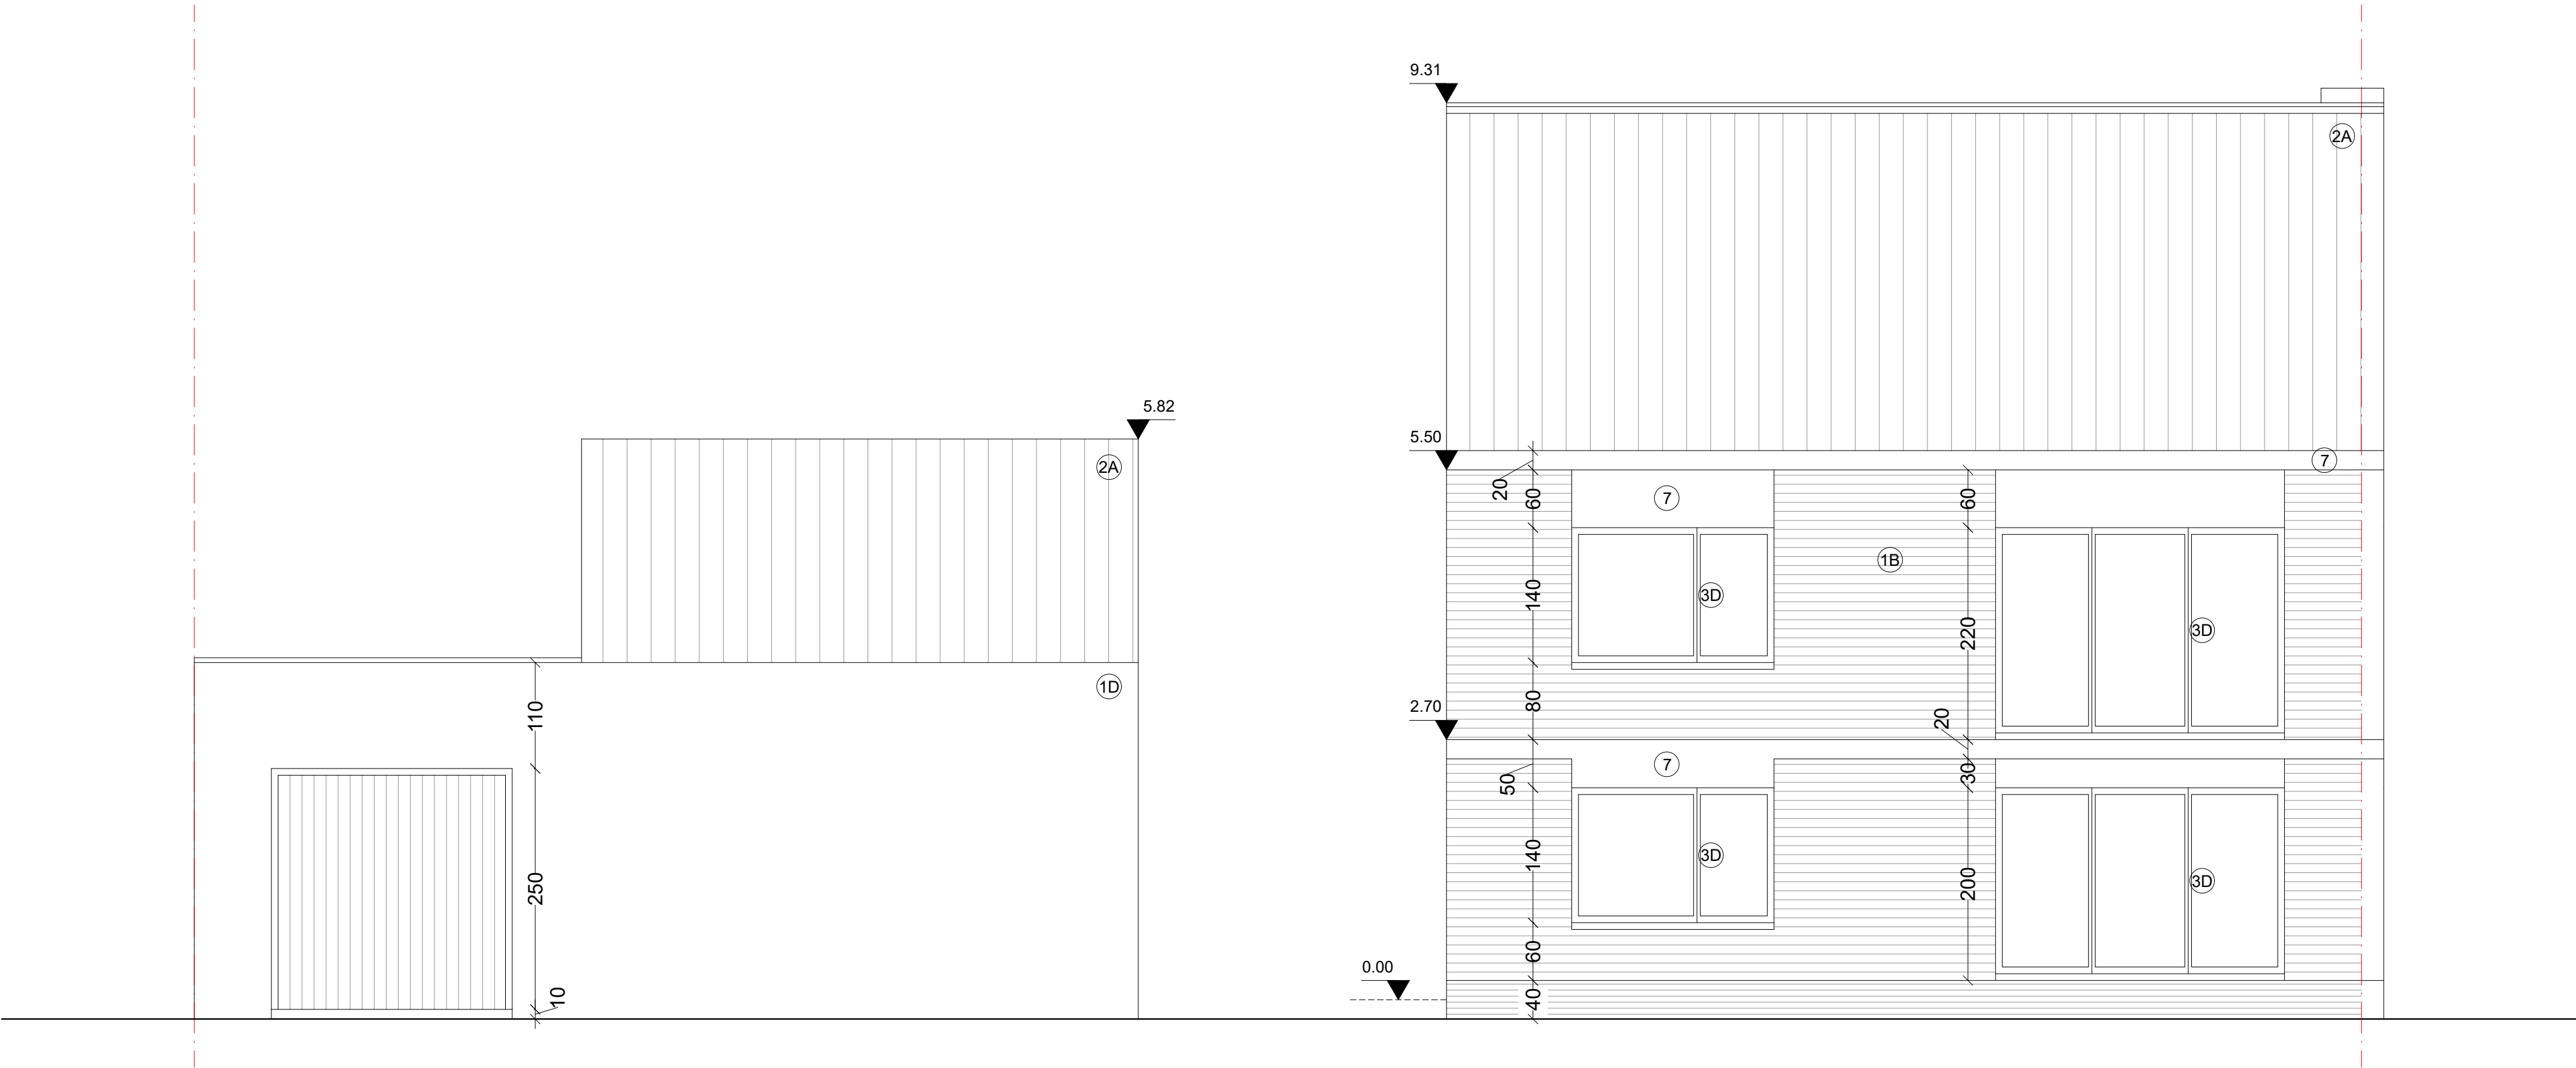

De tekeningen van de vergunde toestand werden opgesteld op basis van de analoge plannen ter beschikking gesteld door de gemeente Londerzeel.  
Het betreft de goedgekeurde plannen gevoegd bij bouwvergunning dd. 09/12/1977 – referte 23045\_1977\_3378


VOORGEVEL  
VERGUNDE TOESTAND

**Aanvraag voor het bekomen van een omgevingsvergunning voor stedenbouwkundige handelingen.**  
Het regulariseren van uitgevoerde bouwwerken en het uitvoeren van bijkomende verbouwingen aan de woning.

**1840 LONDERZEEL – Lakeman 53**  
Kadaster: Londerzeel, afdeling 1 , Sie G n° 187m

|  |   |                                                          |                      |                       |                |
|--|---|----------------------------------------------------------|----------------------|-----------------------|----------------|
|  | Architect :<br>Didier <b>DANNAU</b><br>Drogenbossteenweg, 86<br>1180 UKKEL<br>Tel : 02/376.17.91   GSM : 0475/92.01.06<br>Mail : didier.dannau@gmail.com | Datum : 29 november 2023                                 | Formaat : 594/420 mm | <b>Plan n°<br/>05</b> |                |
|  |   | Wijzigingsindex :                                        |                      |                       |                |
|  |   | Schaal : 2 cm/m                                          | eenheid =   cm       |                       |                |
|  |   | Bestandsnaam:<br>BA_Lzl-Lakemn53 Verbouw_G_V_Voorgvl.pdf |                      |                       | <b>Vergund</b> |
|  |   |                                                          |                      |                       |                |



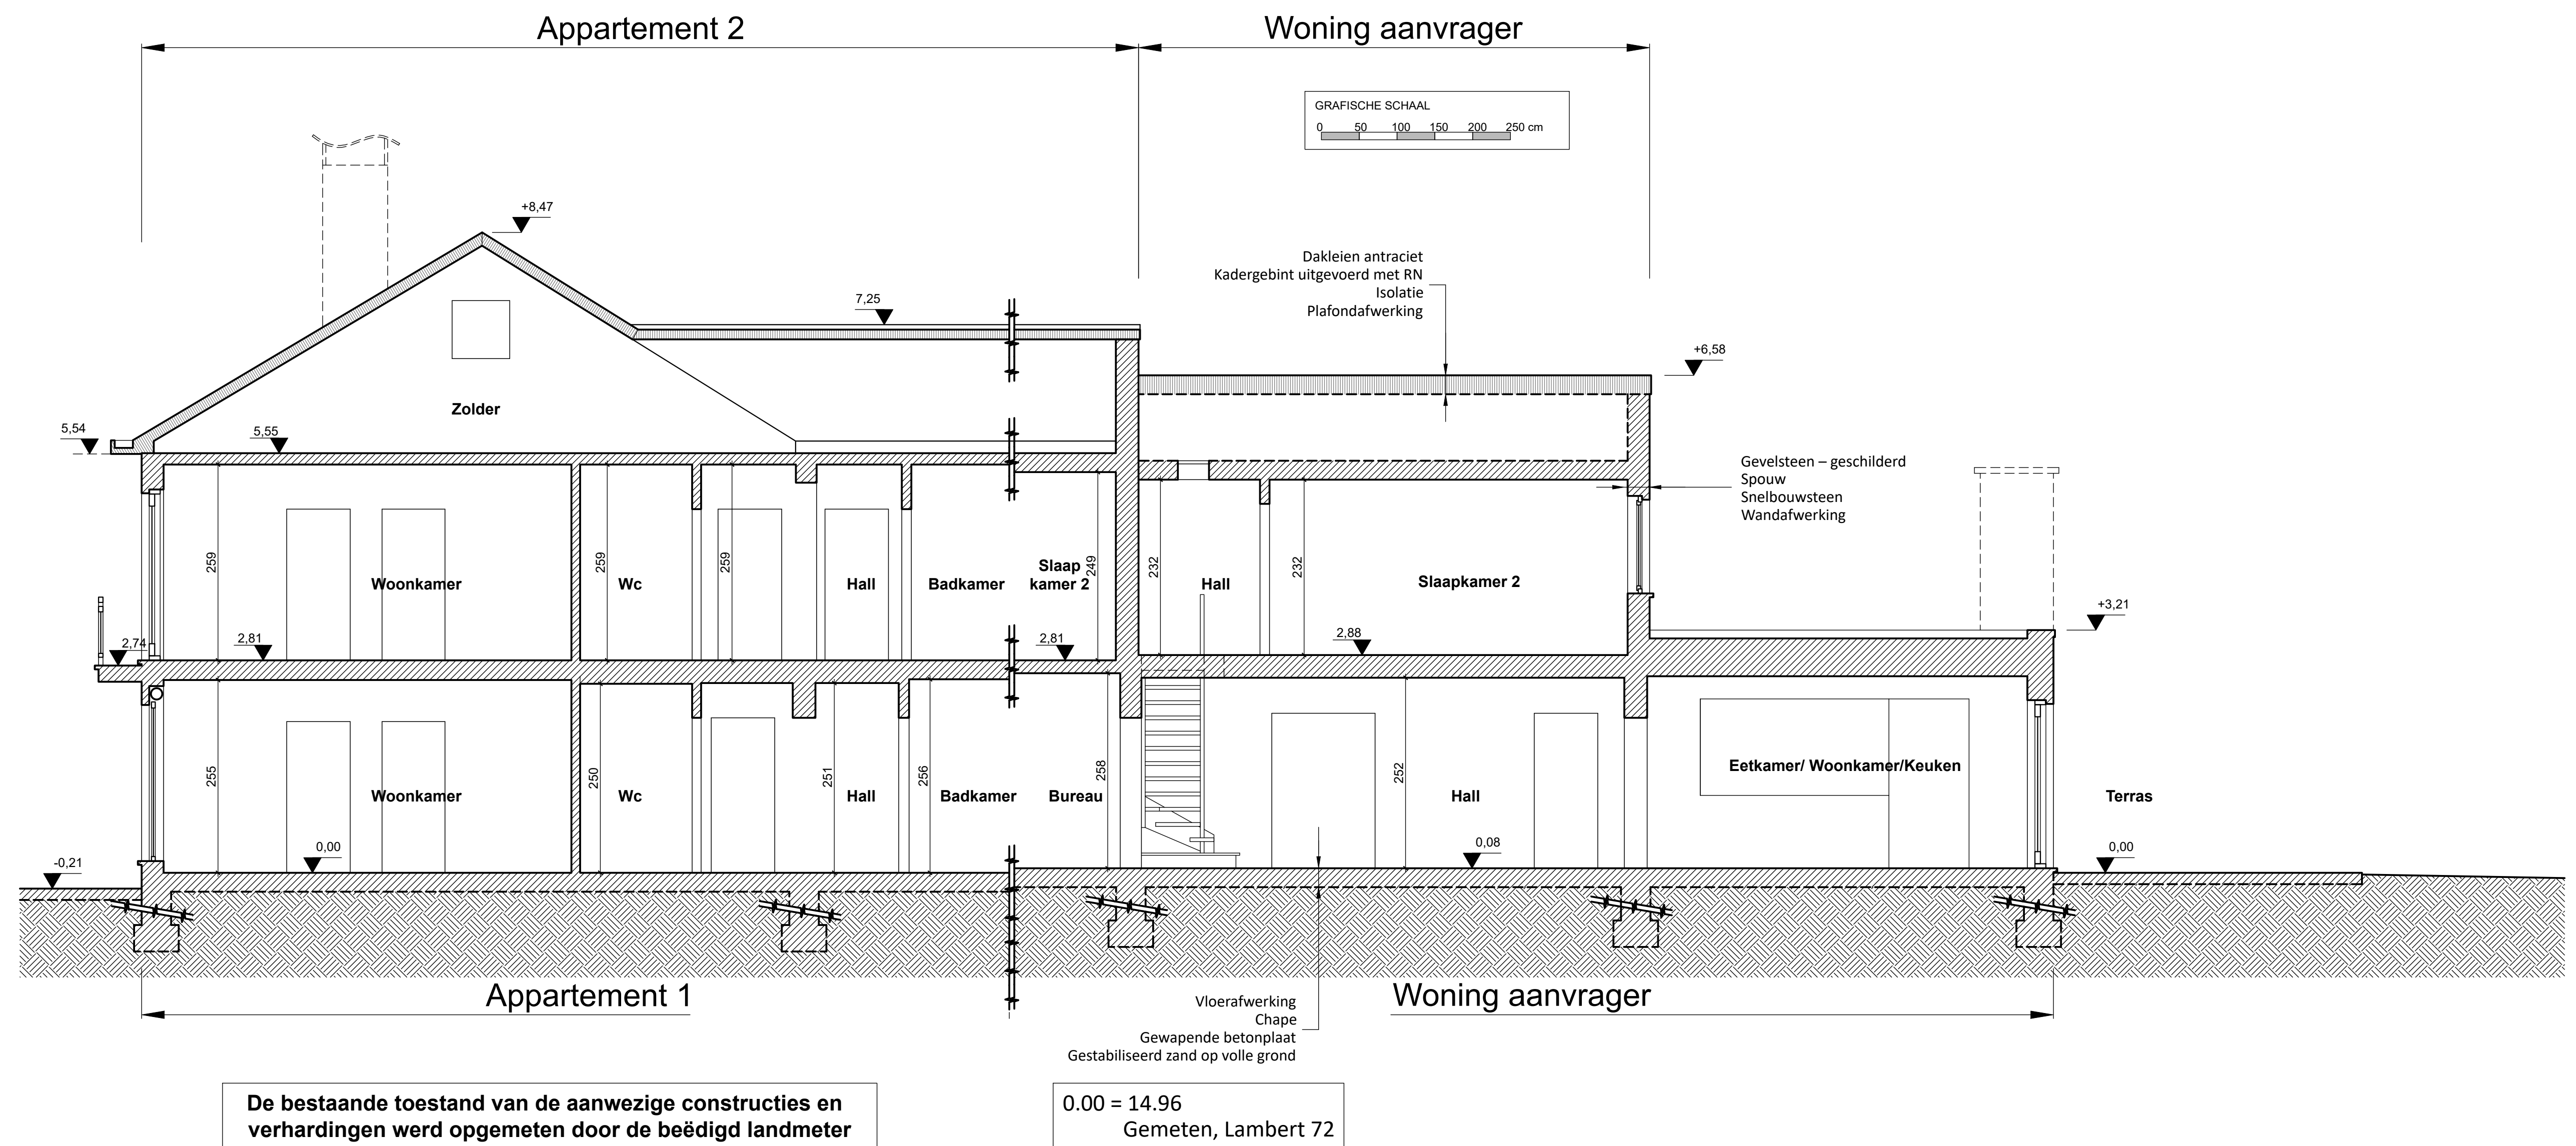

DOORSNEDE A-B BESTAANDE TOESTAND


Aanvraag voor het bekomen van een omgevingsvergunning voor stedenbouwkundige handelingen.  
Het regulariseren van uitgevoerde bouwwerken en het uitvoeren van bijkomende verbouwingen aan de woning.

1840 LONDERZEEL – Lakeman 53  
Kadaster: Londerzeel, afdeling 1 , Sie G n° 187m

Architect :  
Didier **DANNAU**  
Drogenbossteenweg, 86  
1180 UKKEL  
Tel : 02/376.17.91 GSM : 0475/92.01.06  
Mail : didier.dannau@gmail.com

|                                                               |                      |
|---------------------------------------------------------------|----------------------|
| Datum : 29 november 2023                                      | Formaat : 841/594 mm |
| Wijzigingsindex :                                             |                      |
| Schaal : 2 cm/m                                               | eenheid = cm         |
| Bestandsnaam:<br>BA_LZI-Lakem53 Verbouw_S_B_Ddoorsnede AB.pdf |                      |

Plan n°  
**10**  
Bestaand

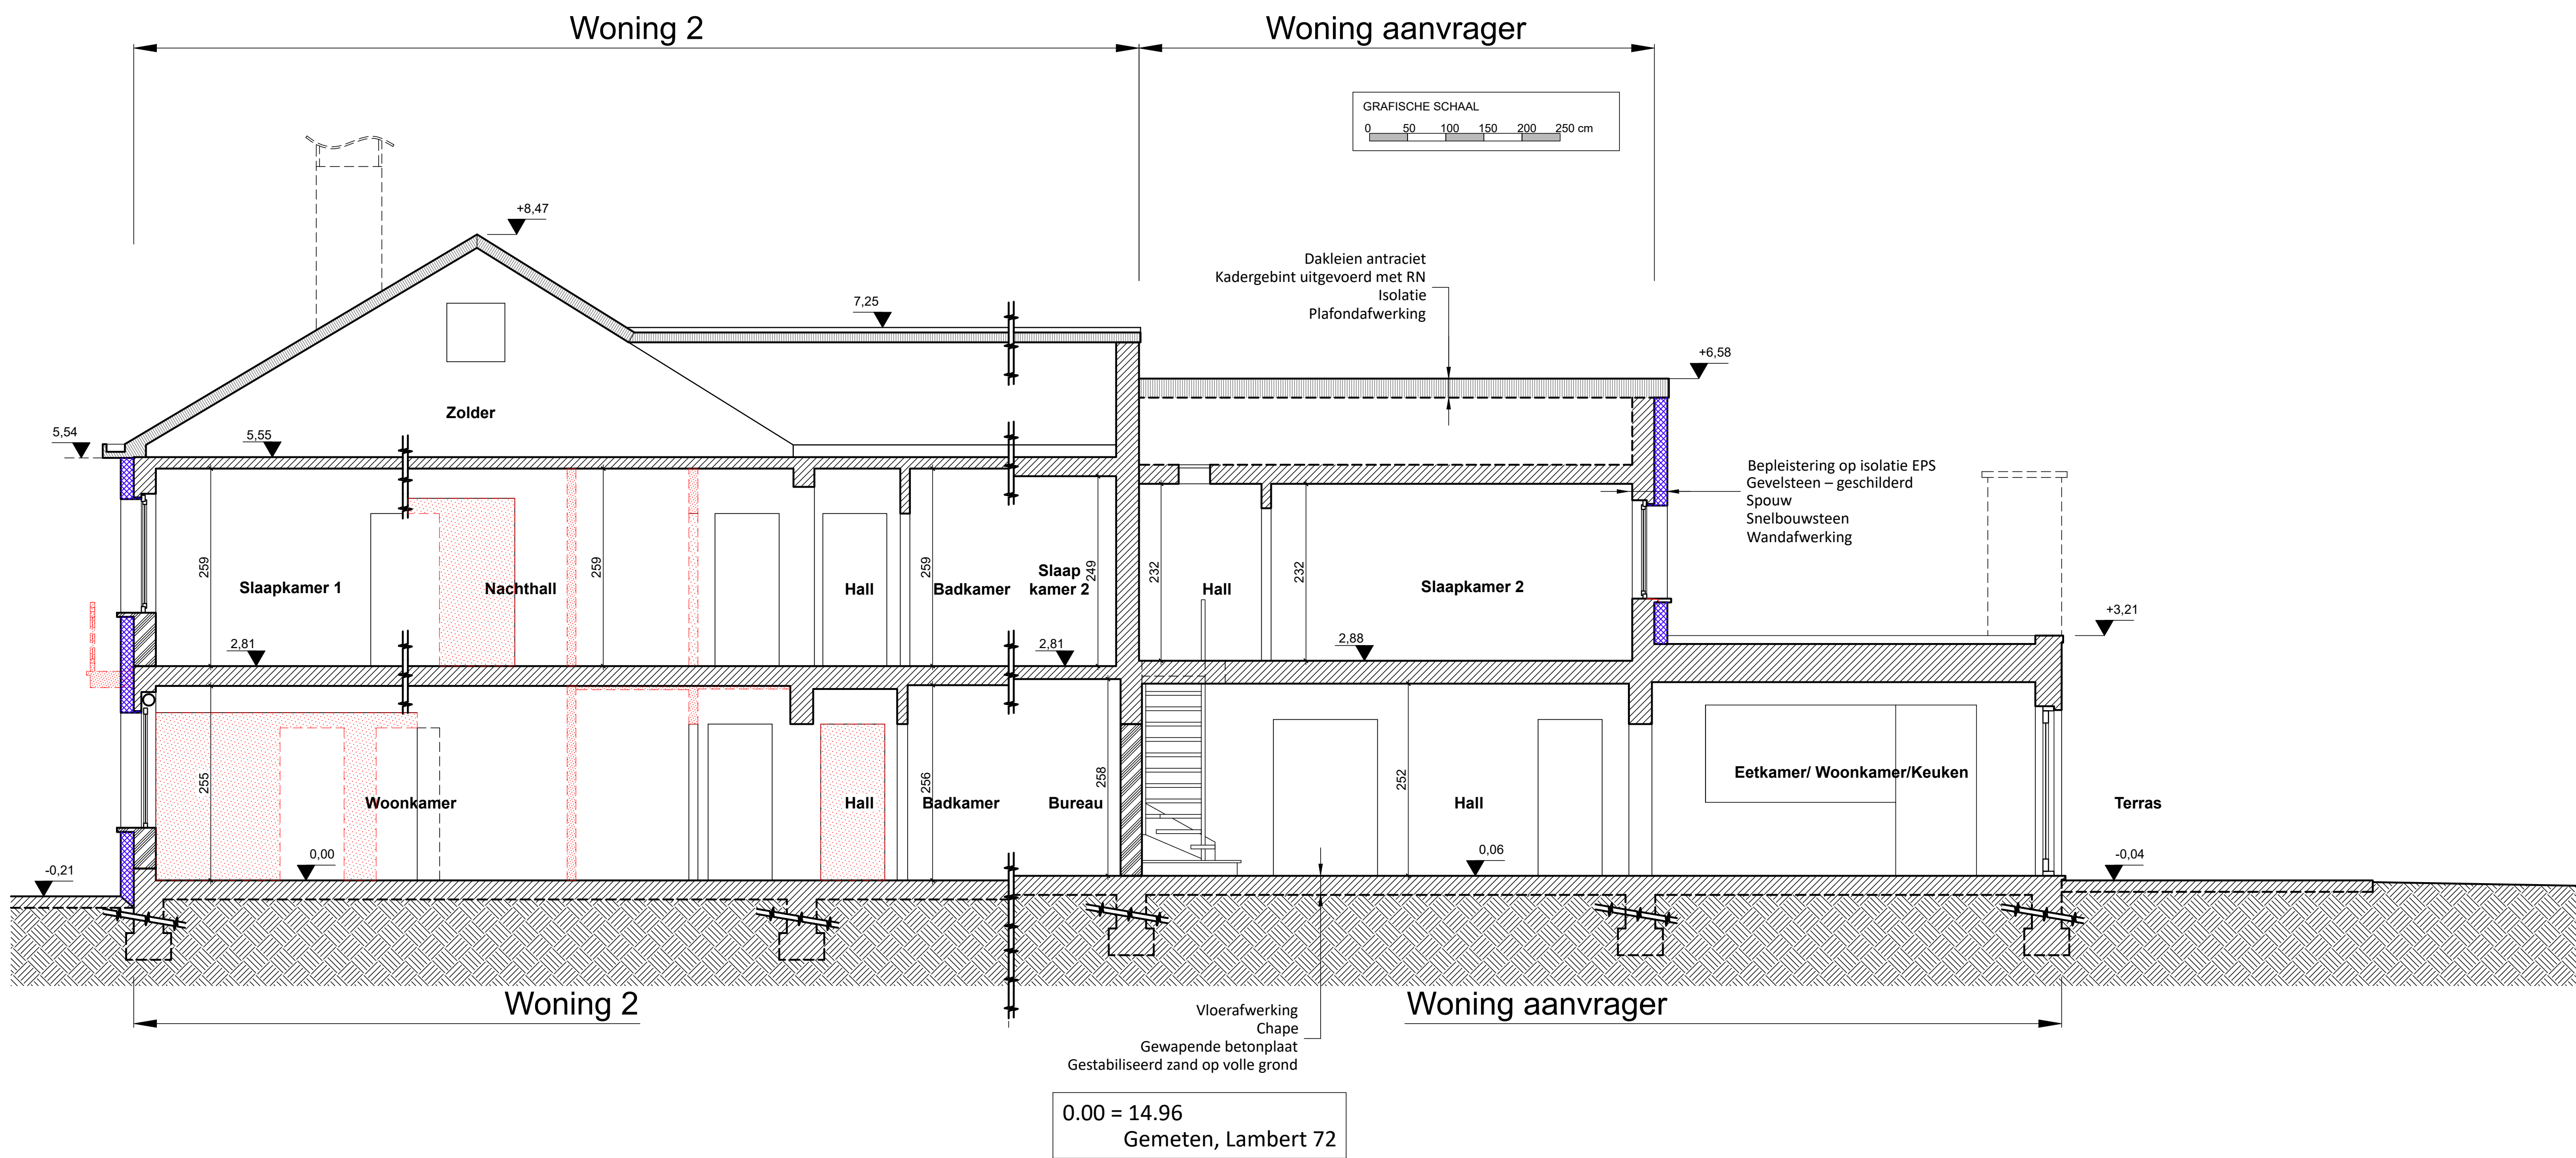

DOORSNEDE A-B NIEUWE TOESTAND


Aanvraag voor het bekomen van een omgevingsvergunning voor stedenbouwkundige handelingen.  
Het regulariseren van uitgevoerde bouwwerken en het uitvoeren van bijkomende verbouwingen aan de woning.

1840 LONDERZEEL – Lakeman 53  
Kadaster: Londerzeel, afdeling 1, Sie G n° 187m

Architect :  
Didier **DANNAU**  
Drogenbossteenweg, 86  
1180 UKKEL  
Tel : 02/376.17.91 GSM : 0475/92.01.06  
Mail : didier.dannau@gmail.com

Datum : 29 november 2023  
Wijzigingsindex :  
Formaat : 841/594 mm  
Schaal : 2 cm/m  
eenheid = cm  
Bestandsnaam:  
BA\_Lzl-Lakem53 Verbouw\_S\_N\_Doorsnede AB.pdf

Plan n°  
**10**  
Nieuw

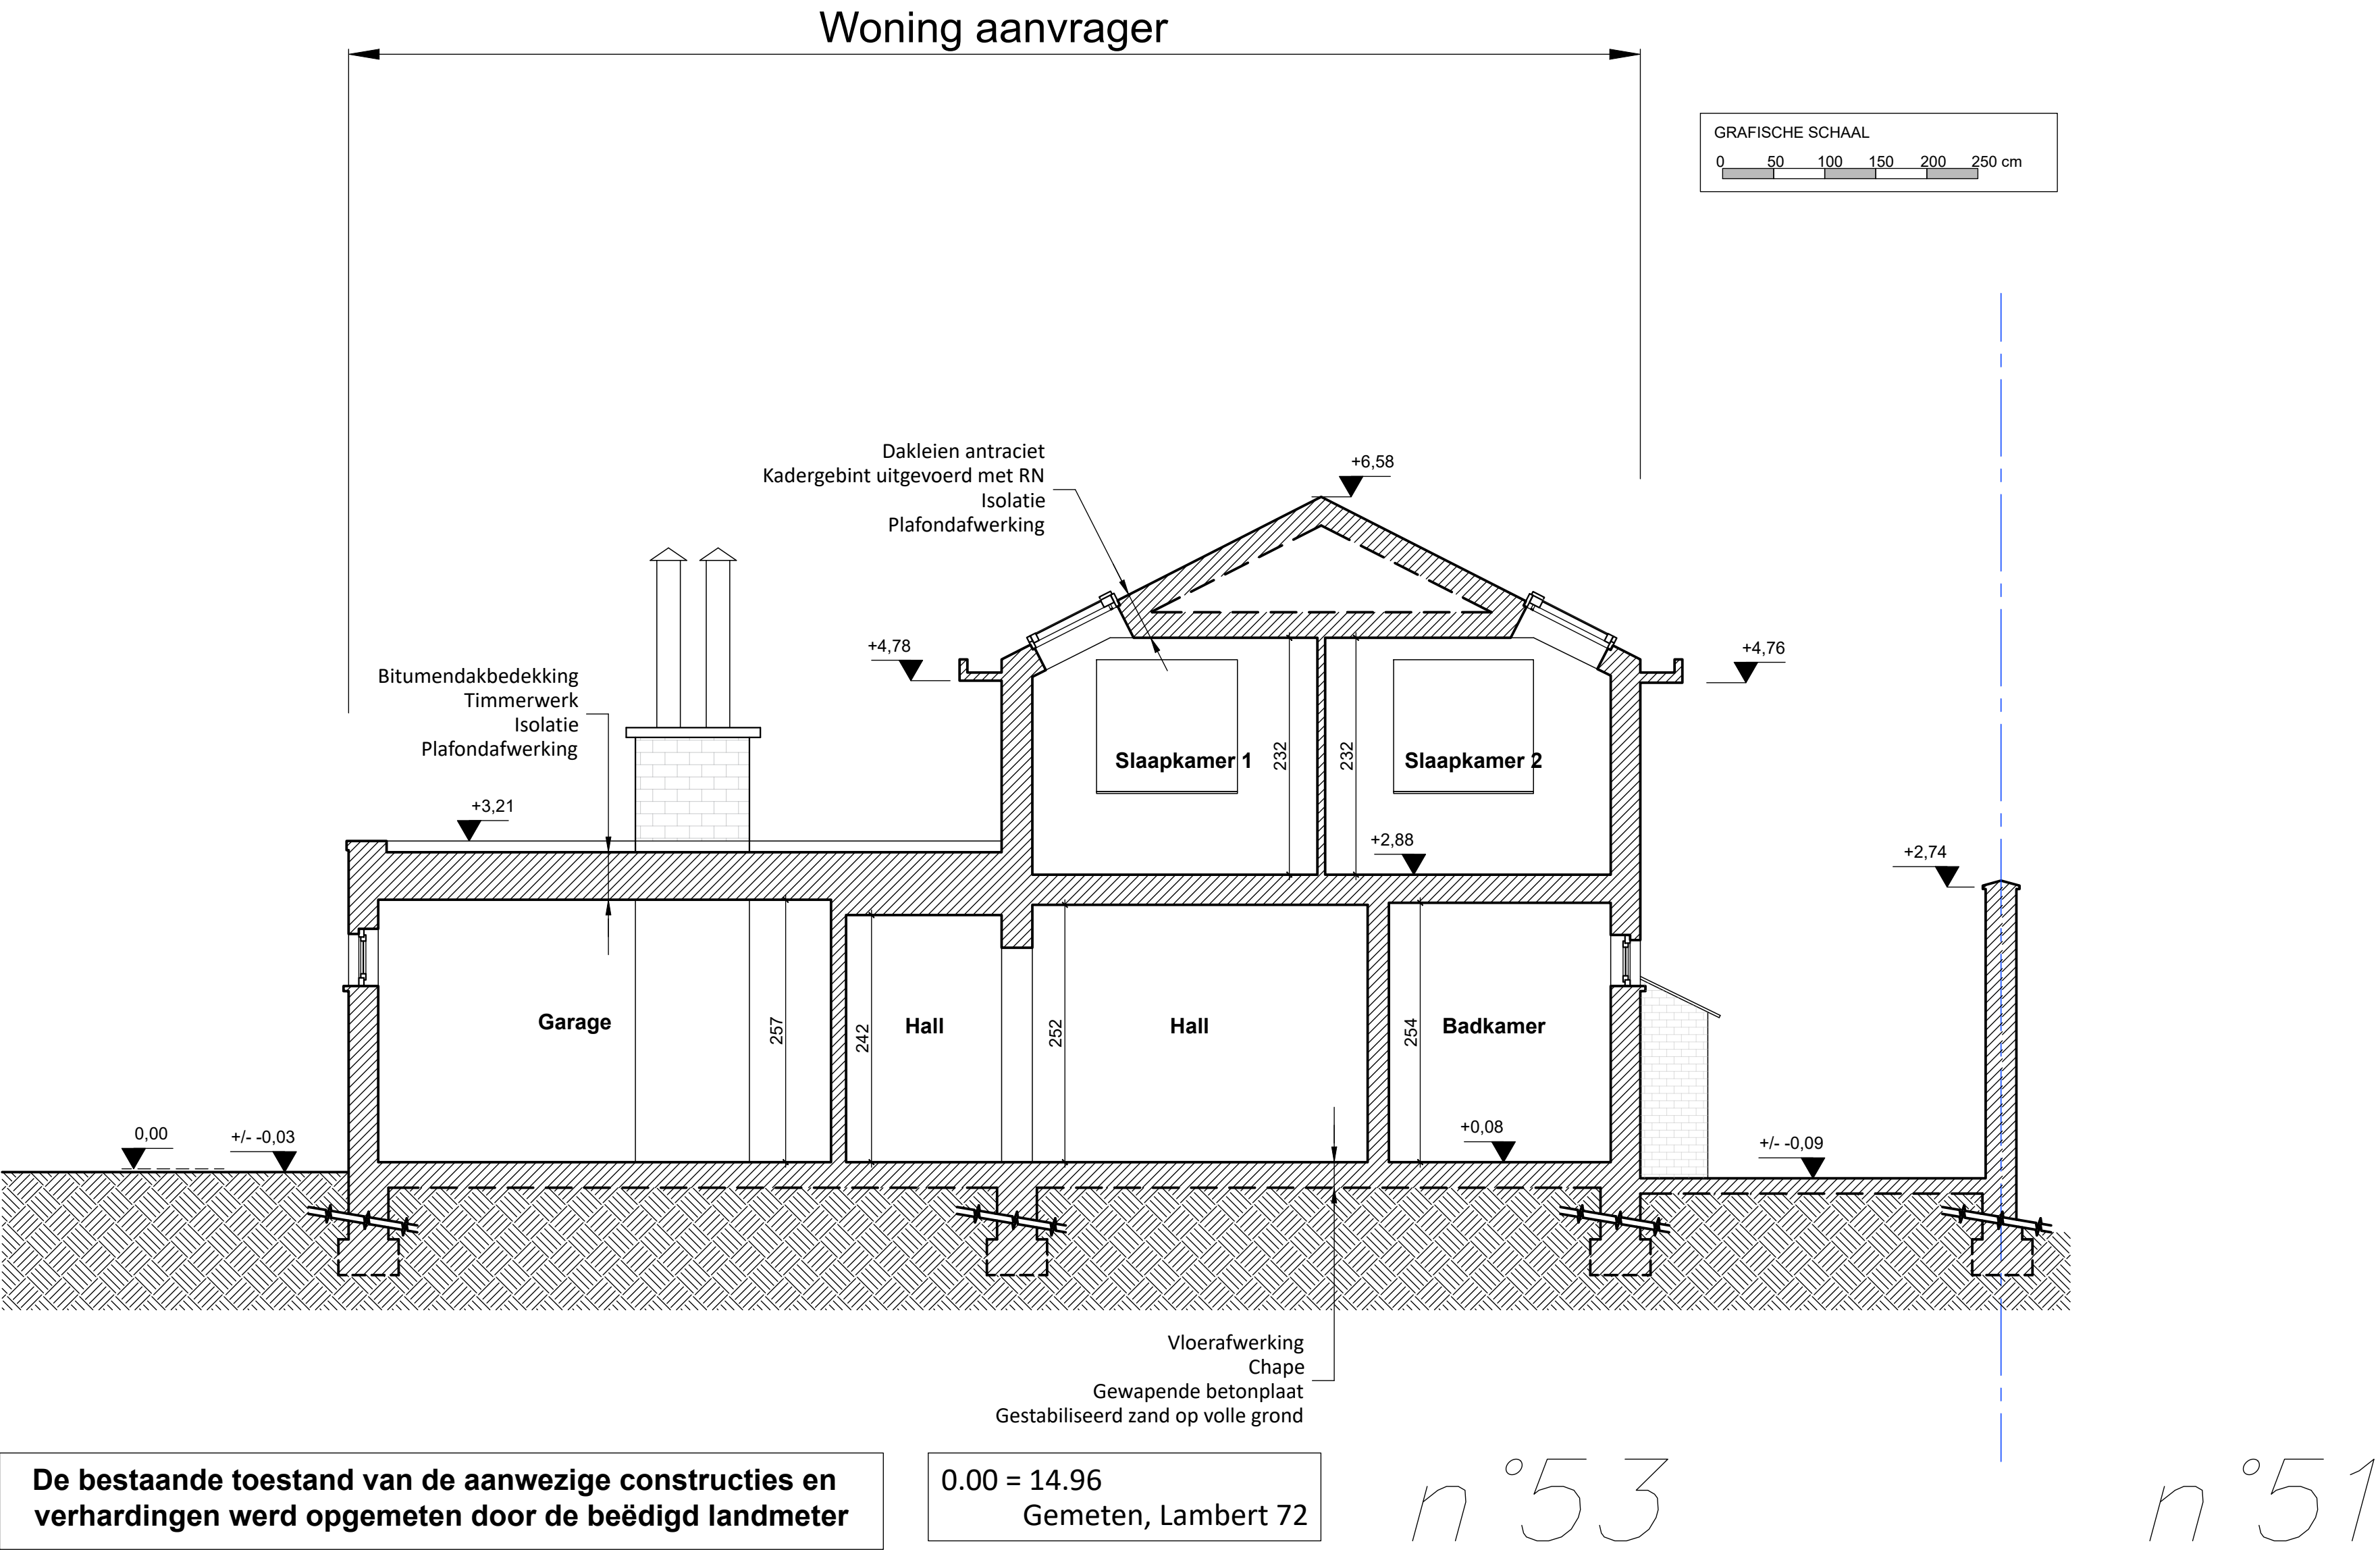


DOORSNEDE C-D BESTAANDE TOESTAND

**Aanvraag voor het bekomen van een omgevingsvergunning voor stedenbouwkundige handelingen.**  
Het regulariseren van uitgevoerde bouwwerken en het uitvoeren van bijkomende verbouwingen aan de woning.

**1840 LONDERZEEL – Lakeman 53**  
Kadaster: Londerzeel, afdeling 1, Sie G n° 187m


|                       |  |   |                                                               |                      |                             |
|-----------------------|--|---|---------------------------------------------------------------|----------------------|-----------------------------|
| A<br>N<br>L<br>B<br>N |  | Architect :<br>Didier <b>DANNAU</b><br>Drogenbossteenweg, 86<br>1180 UKKEL<br>Tel : 02/376.17.91 GSM : 0475/92.01.06<br>Mail : didier.dannau@gmail.com | Datum : 29 november 2023                                      | Formaat : 610/594 mm | <b>Plan n°</b><br><b>11</b> |
|                       |  |   | Wijzigingsindex :                                             |                      |                             |
|                       |  |   | Schaal : 2 cm/m                                               | eenheid = cm         | <b>Bestaand</b>             |
|                       |  |   | Bestandsnaam:<br>BA_Lzl-Lakemn53 Verbouw_S_B_Doorsnede CD.pdf |                      |                             |

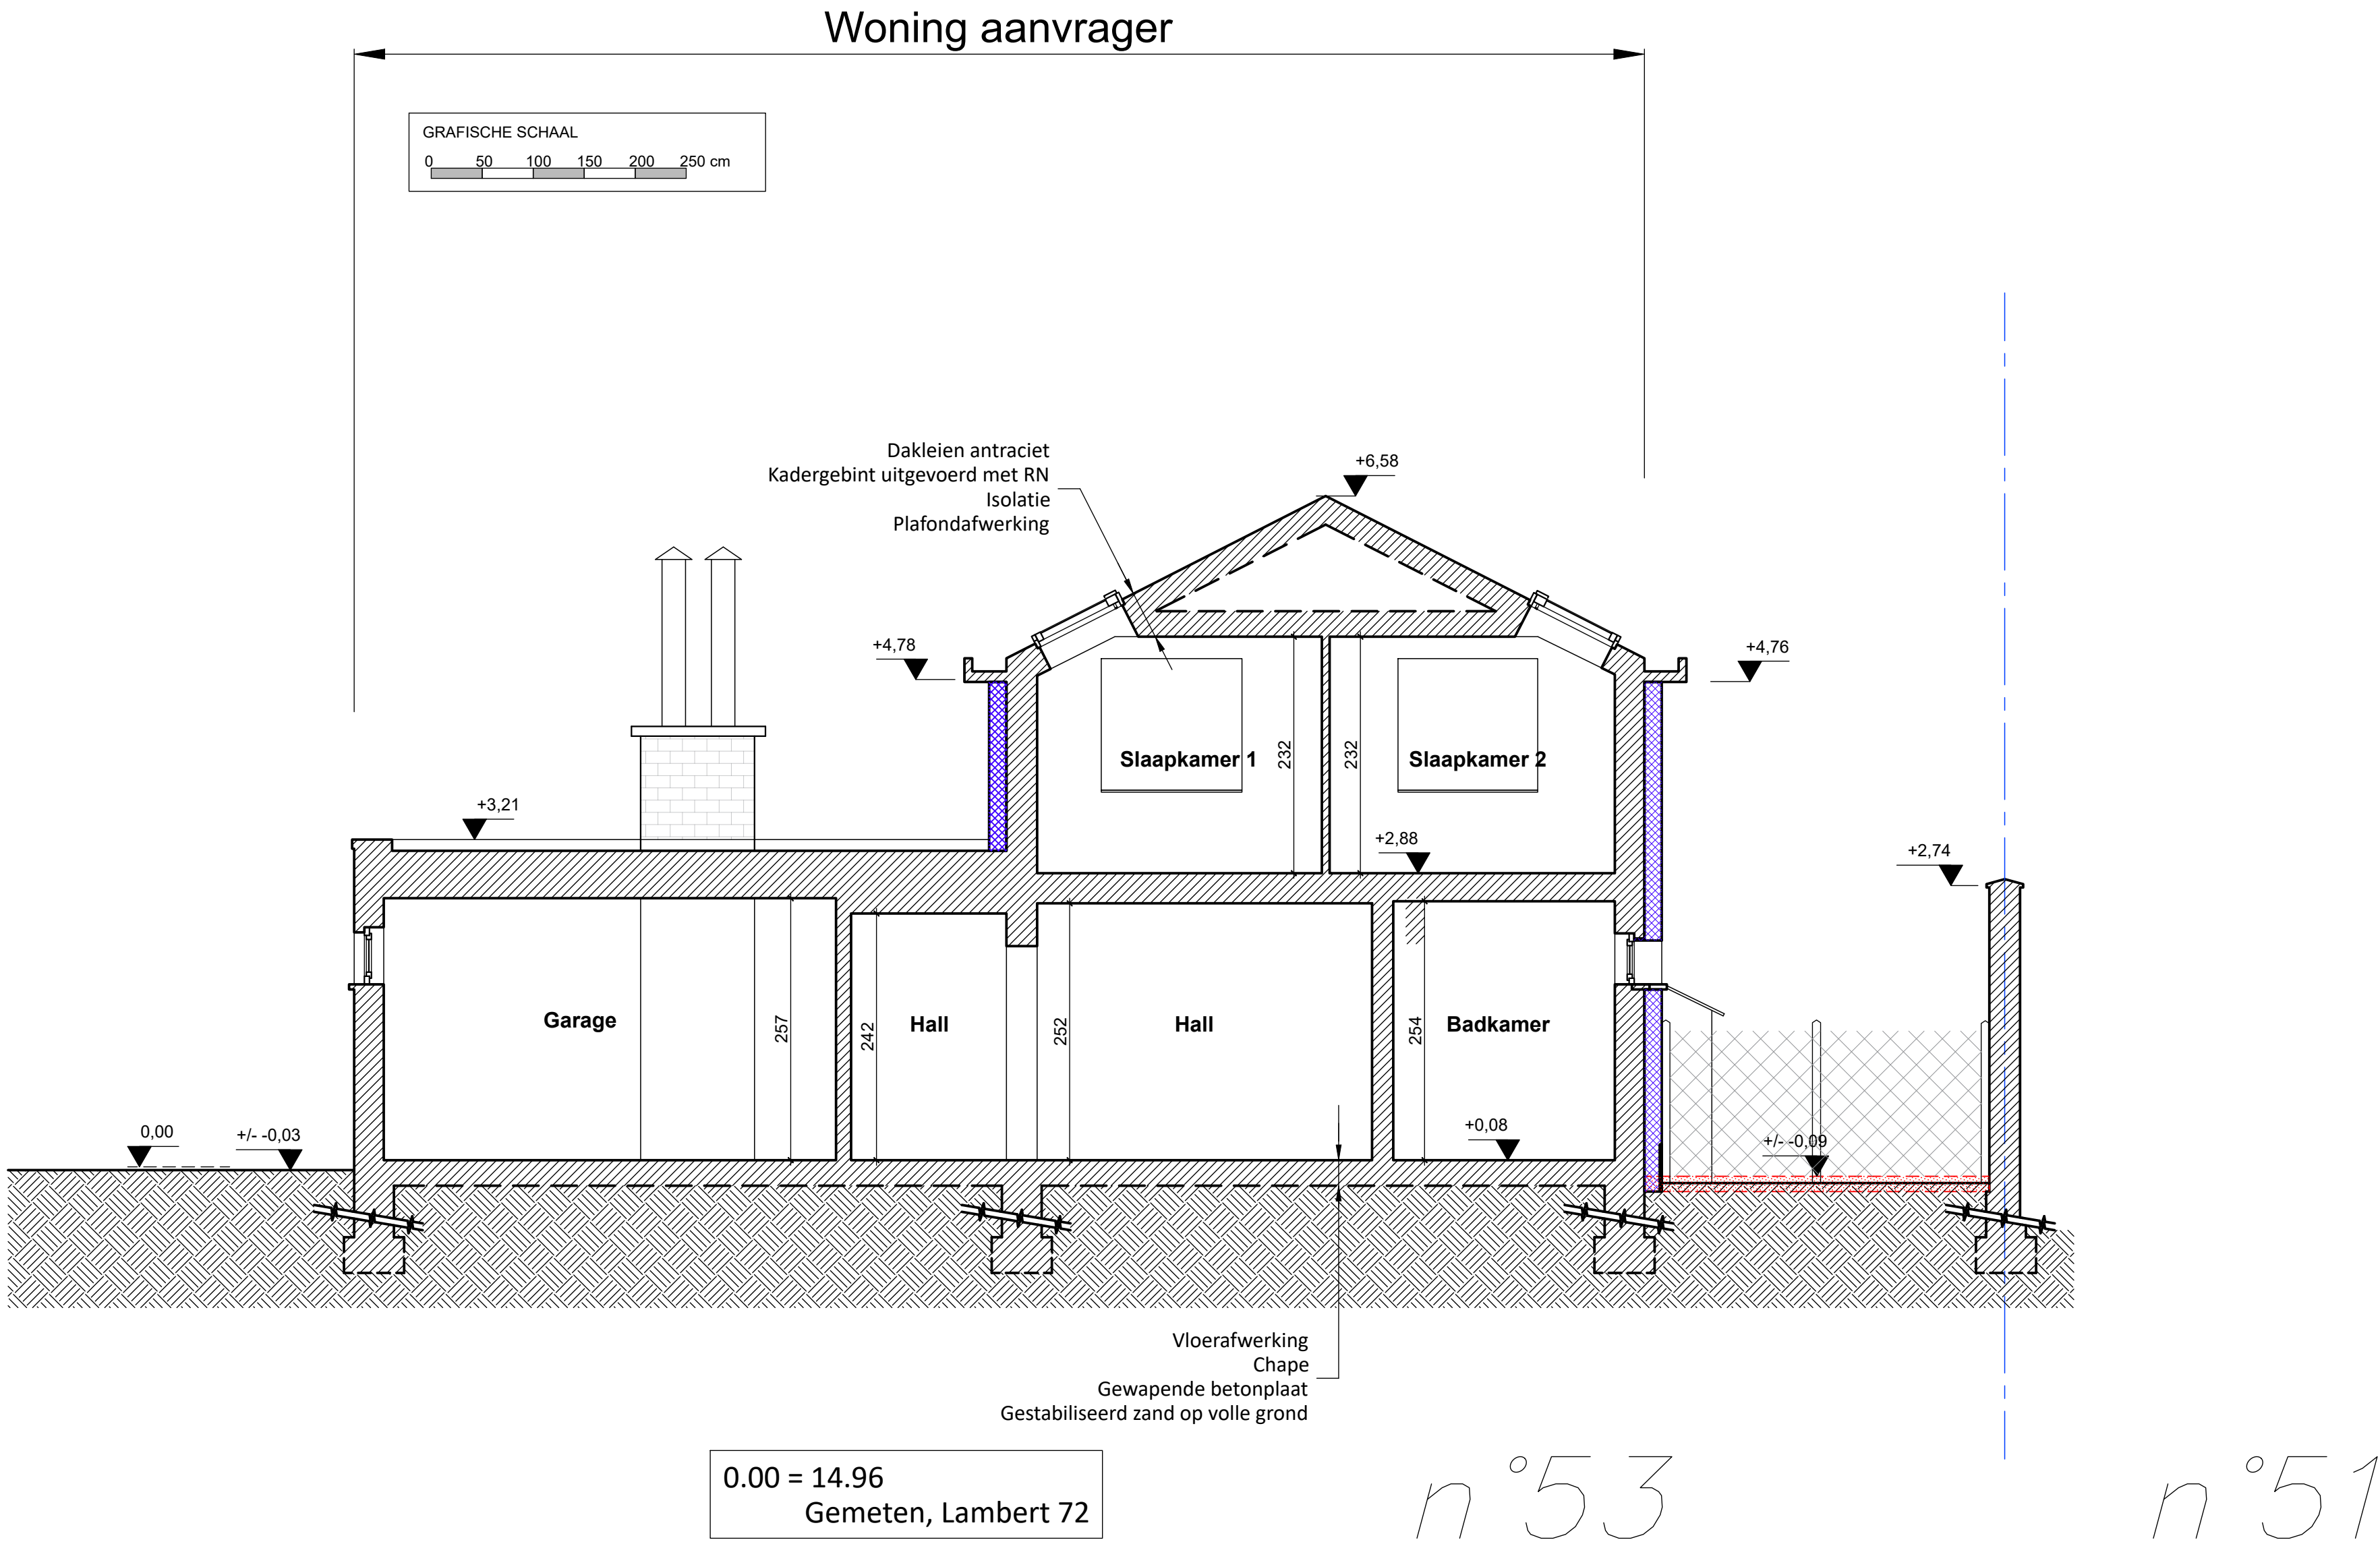


DOORSNEDE C-D NIEUWE TOESTAND

**Aanvraag voor het bekomen van een omgevingsvergunning voor stedenbouwkundige handelingen.**  
Het regulariseren van uitgevoerde bouwwerken en het uitvoeren van bijkomende verbouwingen aan de woning.

**1840 LONDERZEEL – Lakeman 53**  
Kadaster: Londerzeel, afdeling 1 , Sie G n° 187m
 
|                                                                                       |   |                                                               |                      |                             |
|---------------------------------------------------------------------------------------|---|---------------------------------------------------------------|----------------------|-----------------------------|
|  | Architect :   | Datum : 29 november 2023                                      | Formaat : 610/594 mm | <b>Plan n°</b><br><b>11</b> |
|                                                                                       | Didier <b>DANNAU</b><br>Drogenbossteenweg, 86<br>1180 UKKEL<br>Tel : 02/376.17.91 GSM : 0475/92.01.06<br>Mail : didier.dannau@gmail.com | Wijzigingsindex :                                             |                      |                             |
|                                                                                       |   | Schaal : 2 cm/m                                               | eenheid = cm         | <b>Nieuw</b>                |
|                                                                                       |   | Bestandsnaam:<br>BA_Lzl-Lakemn53 Verbouw_S_N_Doorsnede CD.pdf |                      |                             |

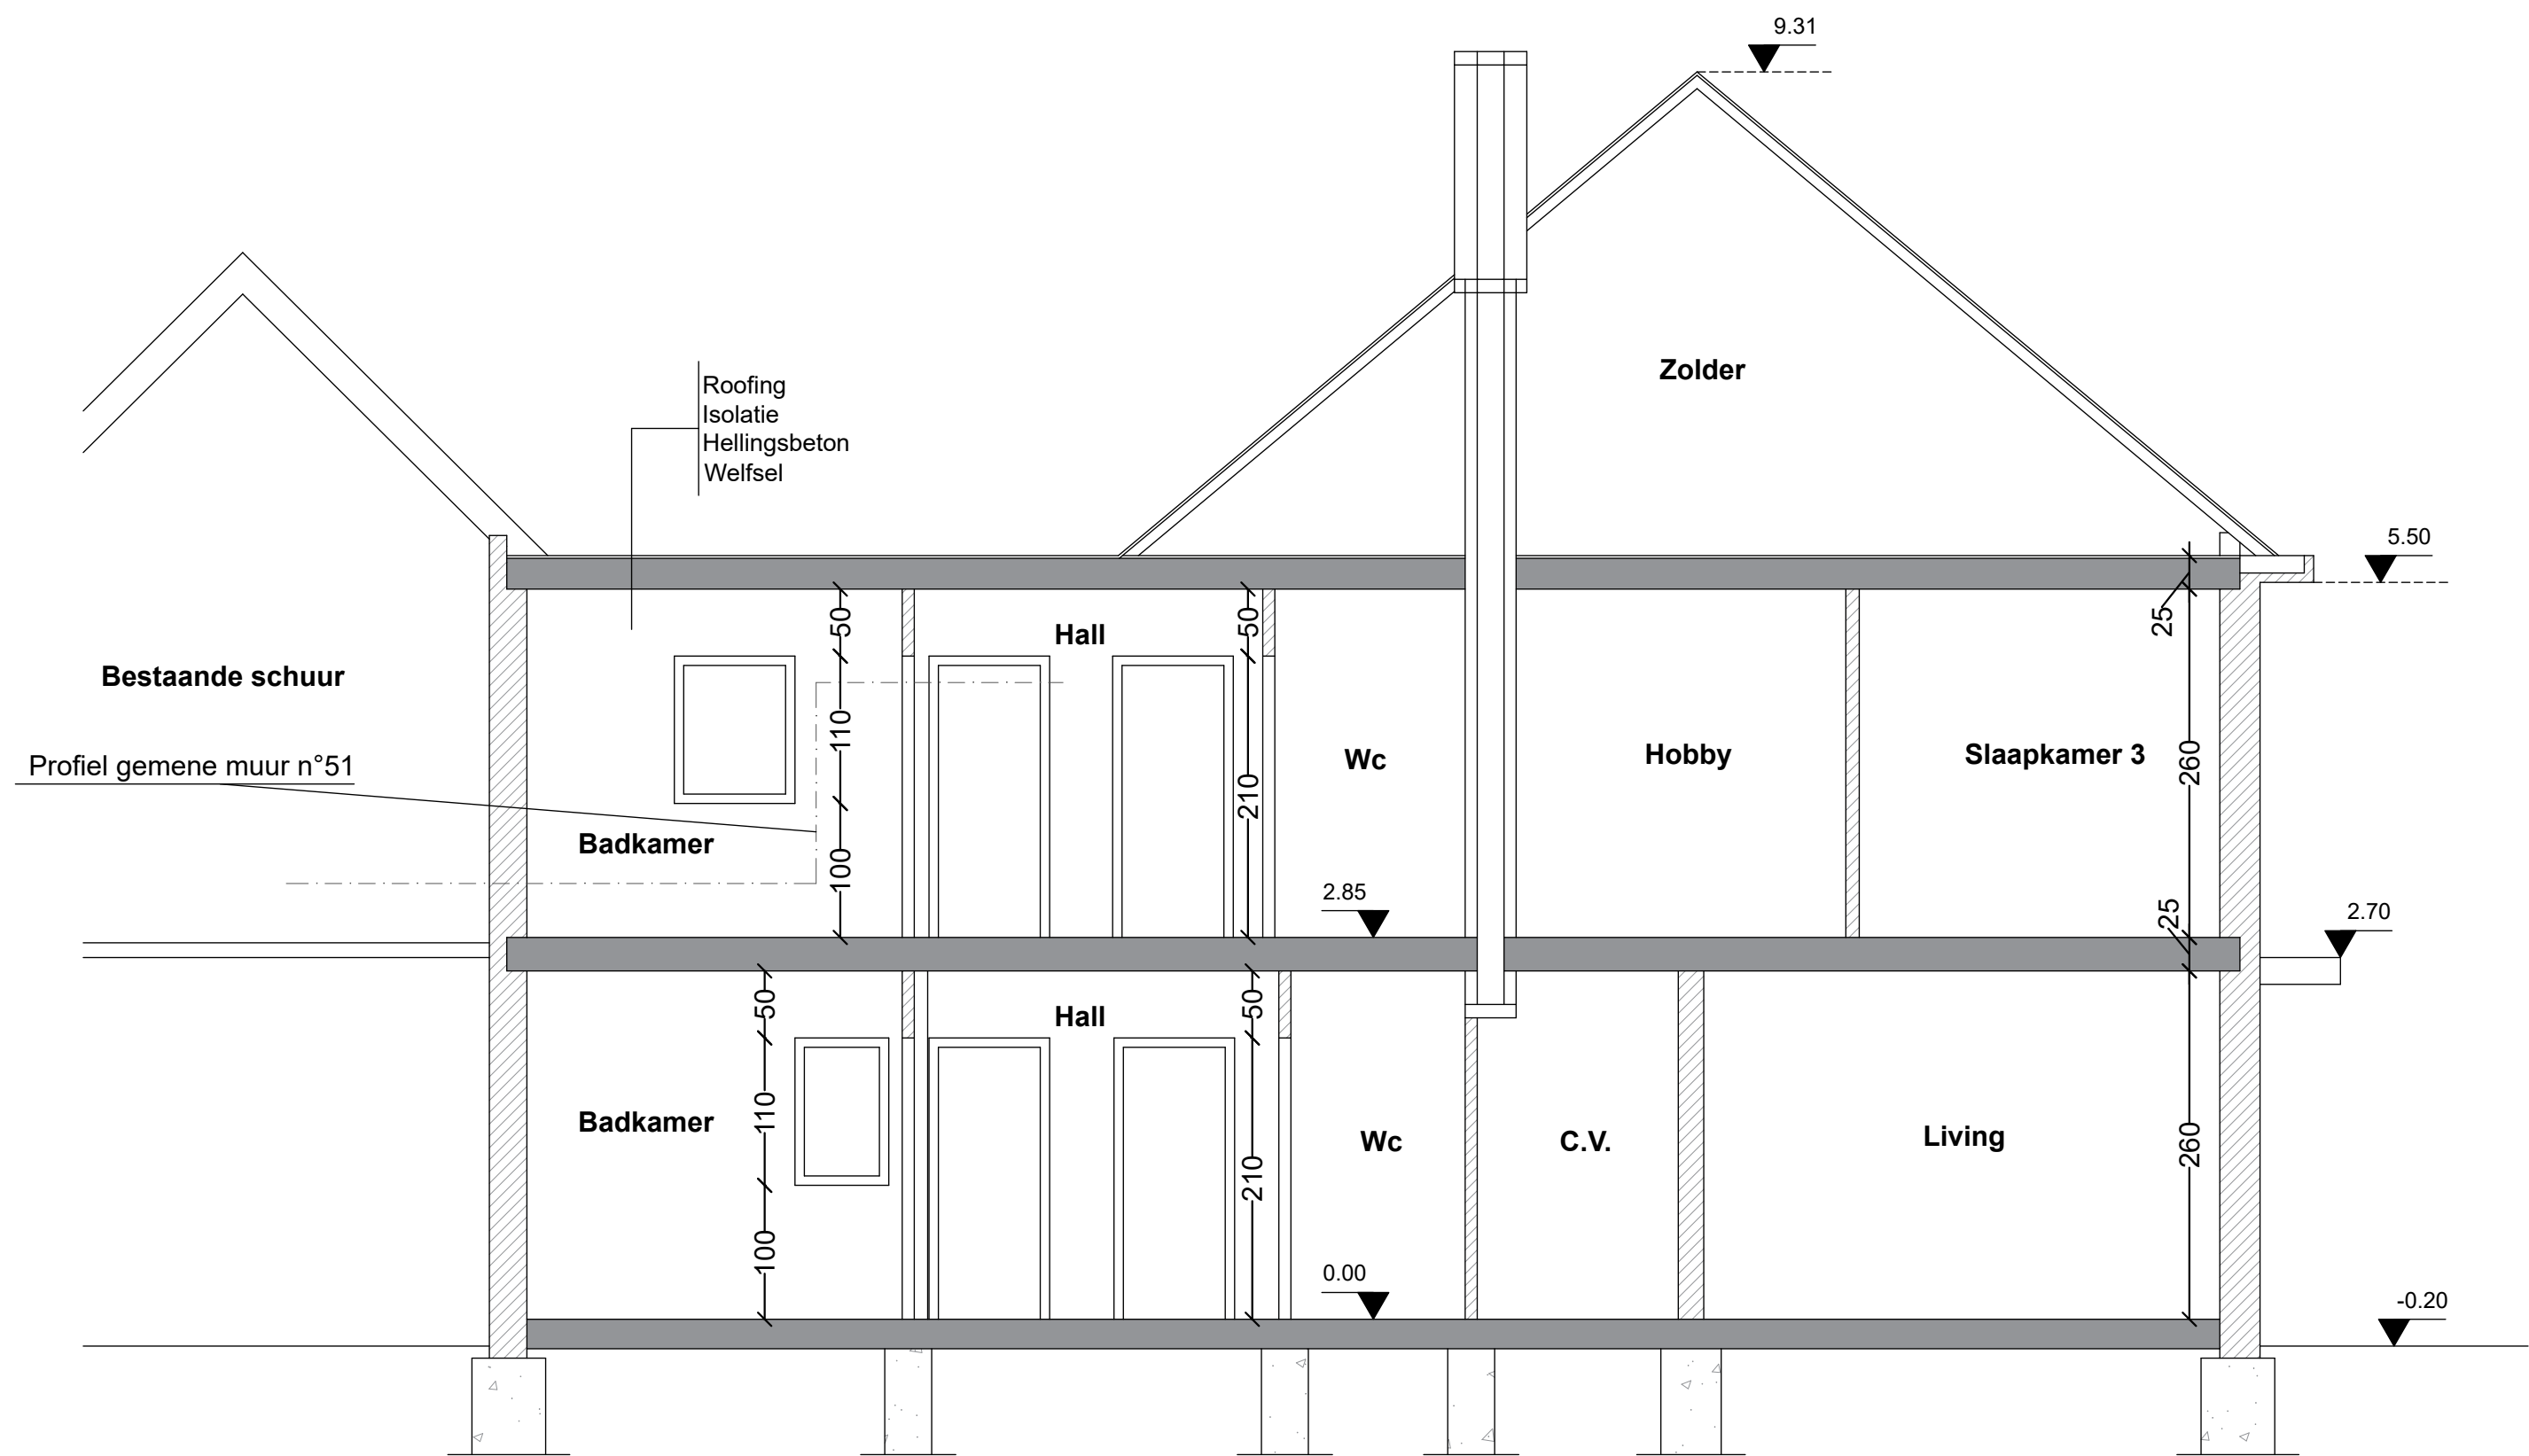


De tekeningen van de vergunde toestand werden opgesteld op basis van de analoge plannen ter beschikking gesteld door de gemeente Londerzeel.  
Het betreft de goedgekeurde plannen gevoegd bij bouwvergunning dd. 09/12/1977 – referte 23045\_1977\_3378


**DOORSNEDE A-B**  
**VERGUNDE TOESTAND**

**Aanvraag voor het bekomen van een omgevingsvergunning voor stedenbouwkundige handelingen.**  
Het regulariseren van uitgevoerde bouwwerken en het uitvoeren van bijkomende verbouwingen aan de woning.

**1840 LONDERZEEL – Lakeman 53**  
Kadaster: Londerzeel, afdeling 1 , Sie G n° 187m

 

|   |                                                               |  |                      |                             |
|---|---------------------------------------------------------------|--|----------------------|-----------------------------|
| <b>Architect :</b><br><b>Didier DANNAU</b><br>Drogenbossteenweg, 86<br>1180 UKKEL<br>Tel : 02/376.17.91 GSM : 0475/92.01.06<br>Mail : didier.dannau@gmail.com | Datum : 29 november 2023                                      |  | Formaat : 594/420 mm | <b>Plan n°</b><br><b>08</b> |
|   | Wijzigingsindex :                                             |  |                      |                             |
|   | Schaal : 2 cm/m                                               |  | eenheid = cm         | <b>Vergund</b>              |
|   | Bestandsnaam:<br>BA_Lzl-Lakemn53 Verbouw_S_V_Doorsnede AB.pdf |  |                      |                             |
|   |                                                               |  |                      |                             |

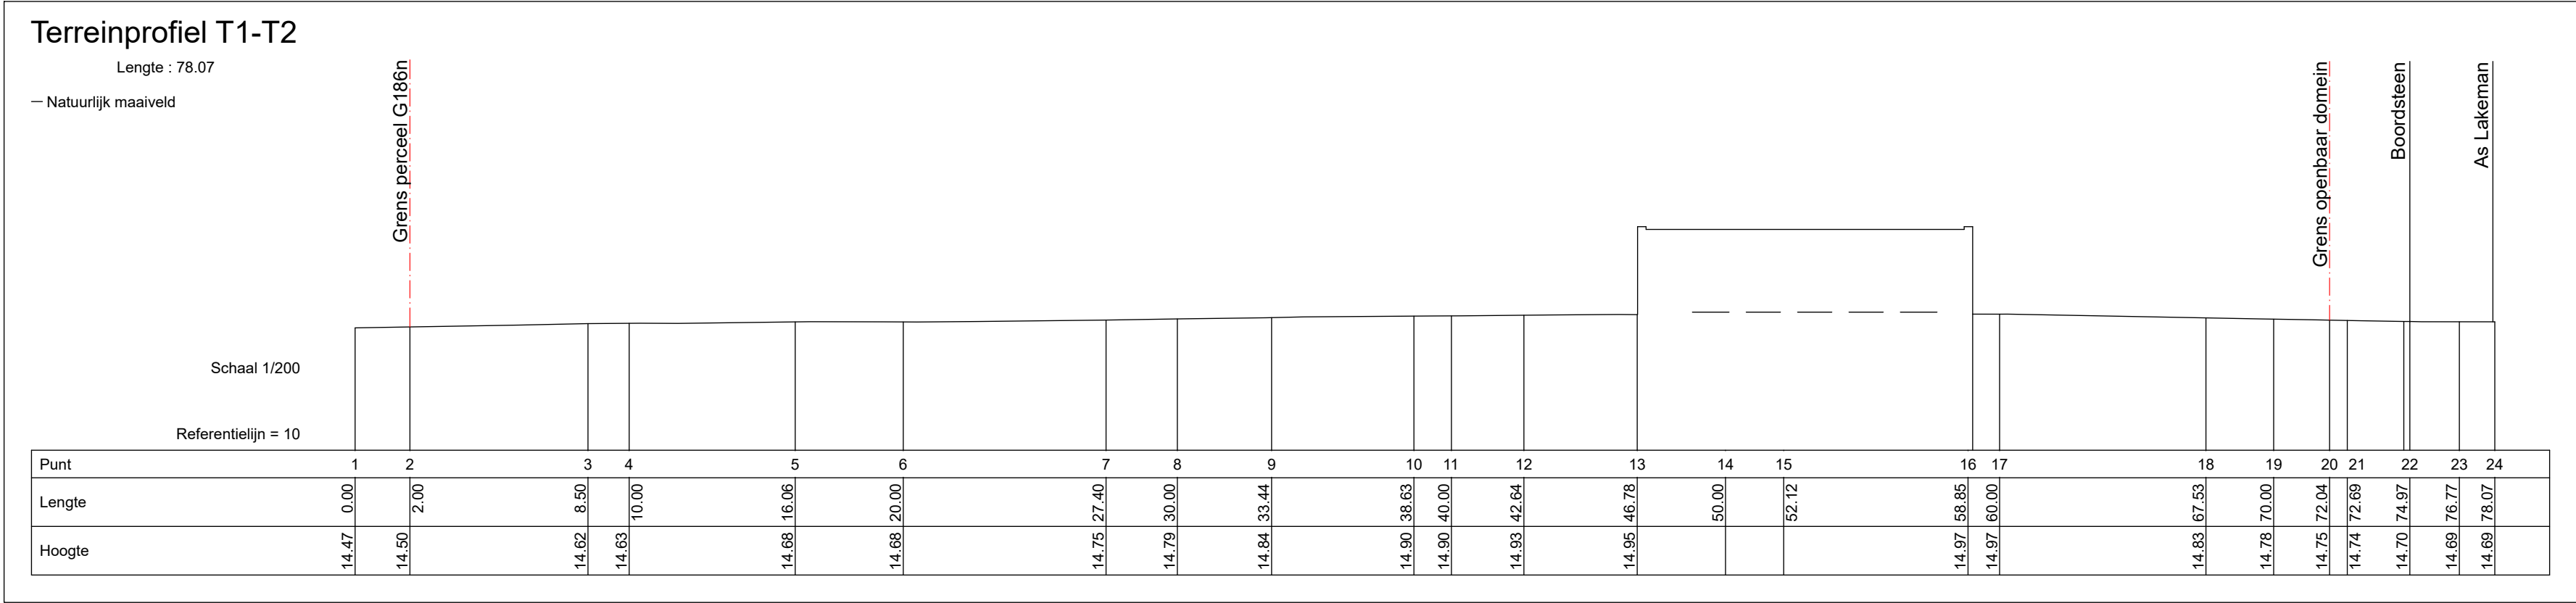


# Terreinprofiel Bestaande toestand

**Aanvraag voor het bekomen van een omgevingsvergunning voor stedenbouwkundige handelingen.**  
Het regulariseren van uitgevoerde bouwwerken en het uitvoeren van bijkomende verbouwingen aan de woning.

**1840 LONDERZEEL – Lakeman 53**  
Kadaster: Londerzeel, afdeling 1 , Sie G n° 187m

|  |   |                                                  |                      |                      |
|--|---|--------------------------------------------------|----------------------|----------------------|
|  | Architect :<br>Didier <b>DANNAU</b><br>Drogenbossteenweg, 86<br>1180 UKKEL<br>Tel : 02/376.17.91   GSM : 0475/92.01.06<br>Mail : didier.dannau@gmail.com | Datum : 29 november 2023                         | Formaat : 610/350 mm | Plan n°<br><b>02</b> |
|  |   | Wijzigingsindex :                                |                      |                      |
|  |   | Schaal : 0,005 m/m                               | eenheid = m          |                      |
|  |   | Bestandsnaam:<br>BA_Lzl-Lakemn53 Verbouw_T_B.pdf |                      | Bestaand             |

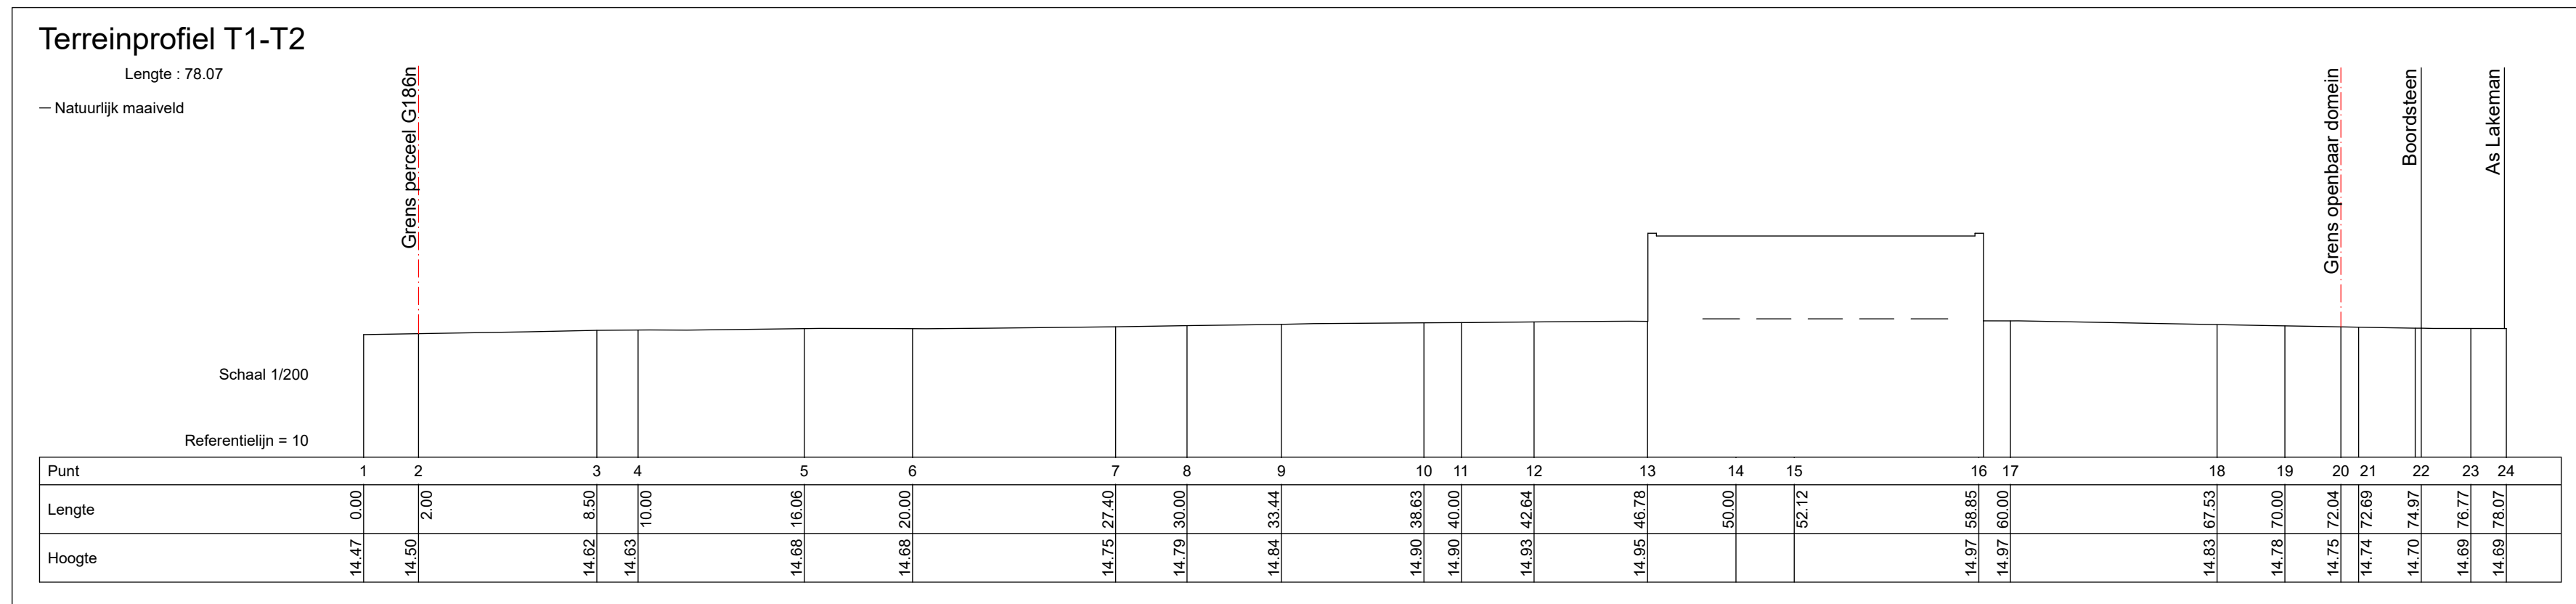

## Terreinprofiel Nieuwe toestand

**Aanvraag voor het bekomen van een omgevingsvergunning voor stedenbouwkundige handelingen.**  
Het regulariseren van uitgevoerde bouwwerken en het uitvoeren van bijkomende verbouwingen aan de woning.

**1840 LONDERZEEL – Lakeman 53**  
Kadaster: Londerzeel, afdeling 1 , Sie G n° 187m

|                                                                                       |   |                                                  |                      |                             |
|---------------------------------------------------------------------------------------|---|--------------------------------------------------|----------------------|-----------------------------|
|  | <b>Architect :</b><br>Didier <b>DANNAU</b><br>Drogenbossteenweg, 86<br>1180 UKKEL<br>Tel : 02/376.17.91 GSM : 0475/92.01.06<br>Mail : didier.dannau@gmail.com | Datum : 29 november 2023                         | Formaat : 610/350 mm | <b>Plan n°</b><br><b>02</b> |
|                                                                                       |   | Wijzigingsindex :                                |                      |                             |
|                                                                                       |   | Schaal : 0,005 m/m                               | eenheid = m          | <b>Nieuw</b>                |
|                                                                                       |   | Bestandsnaam:<br>BA_Lzl-Lakemn53 Verbouw_T_N.pdf |                      |                             |