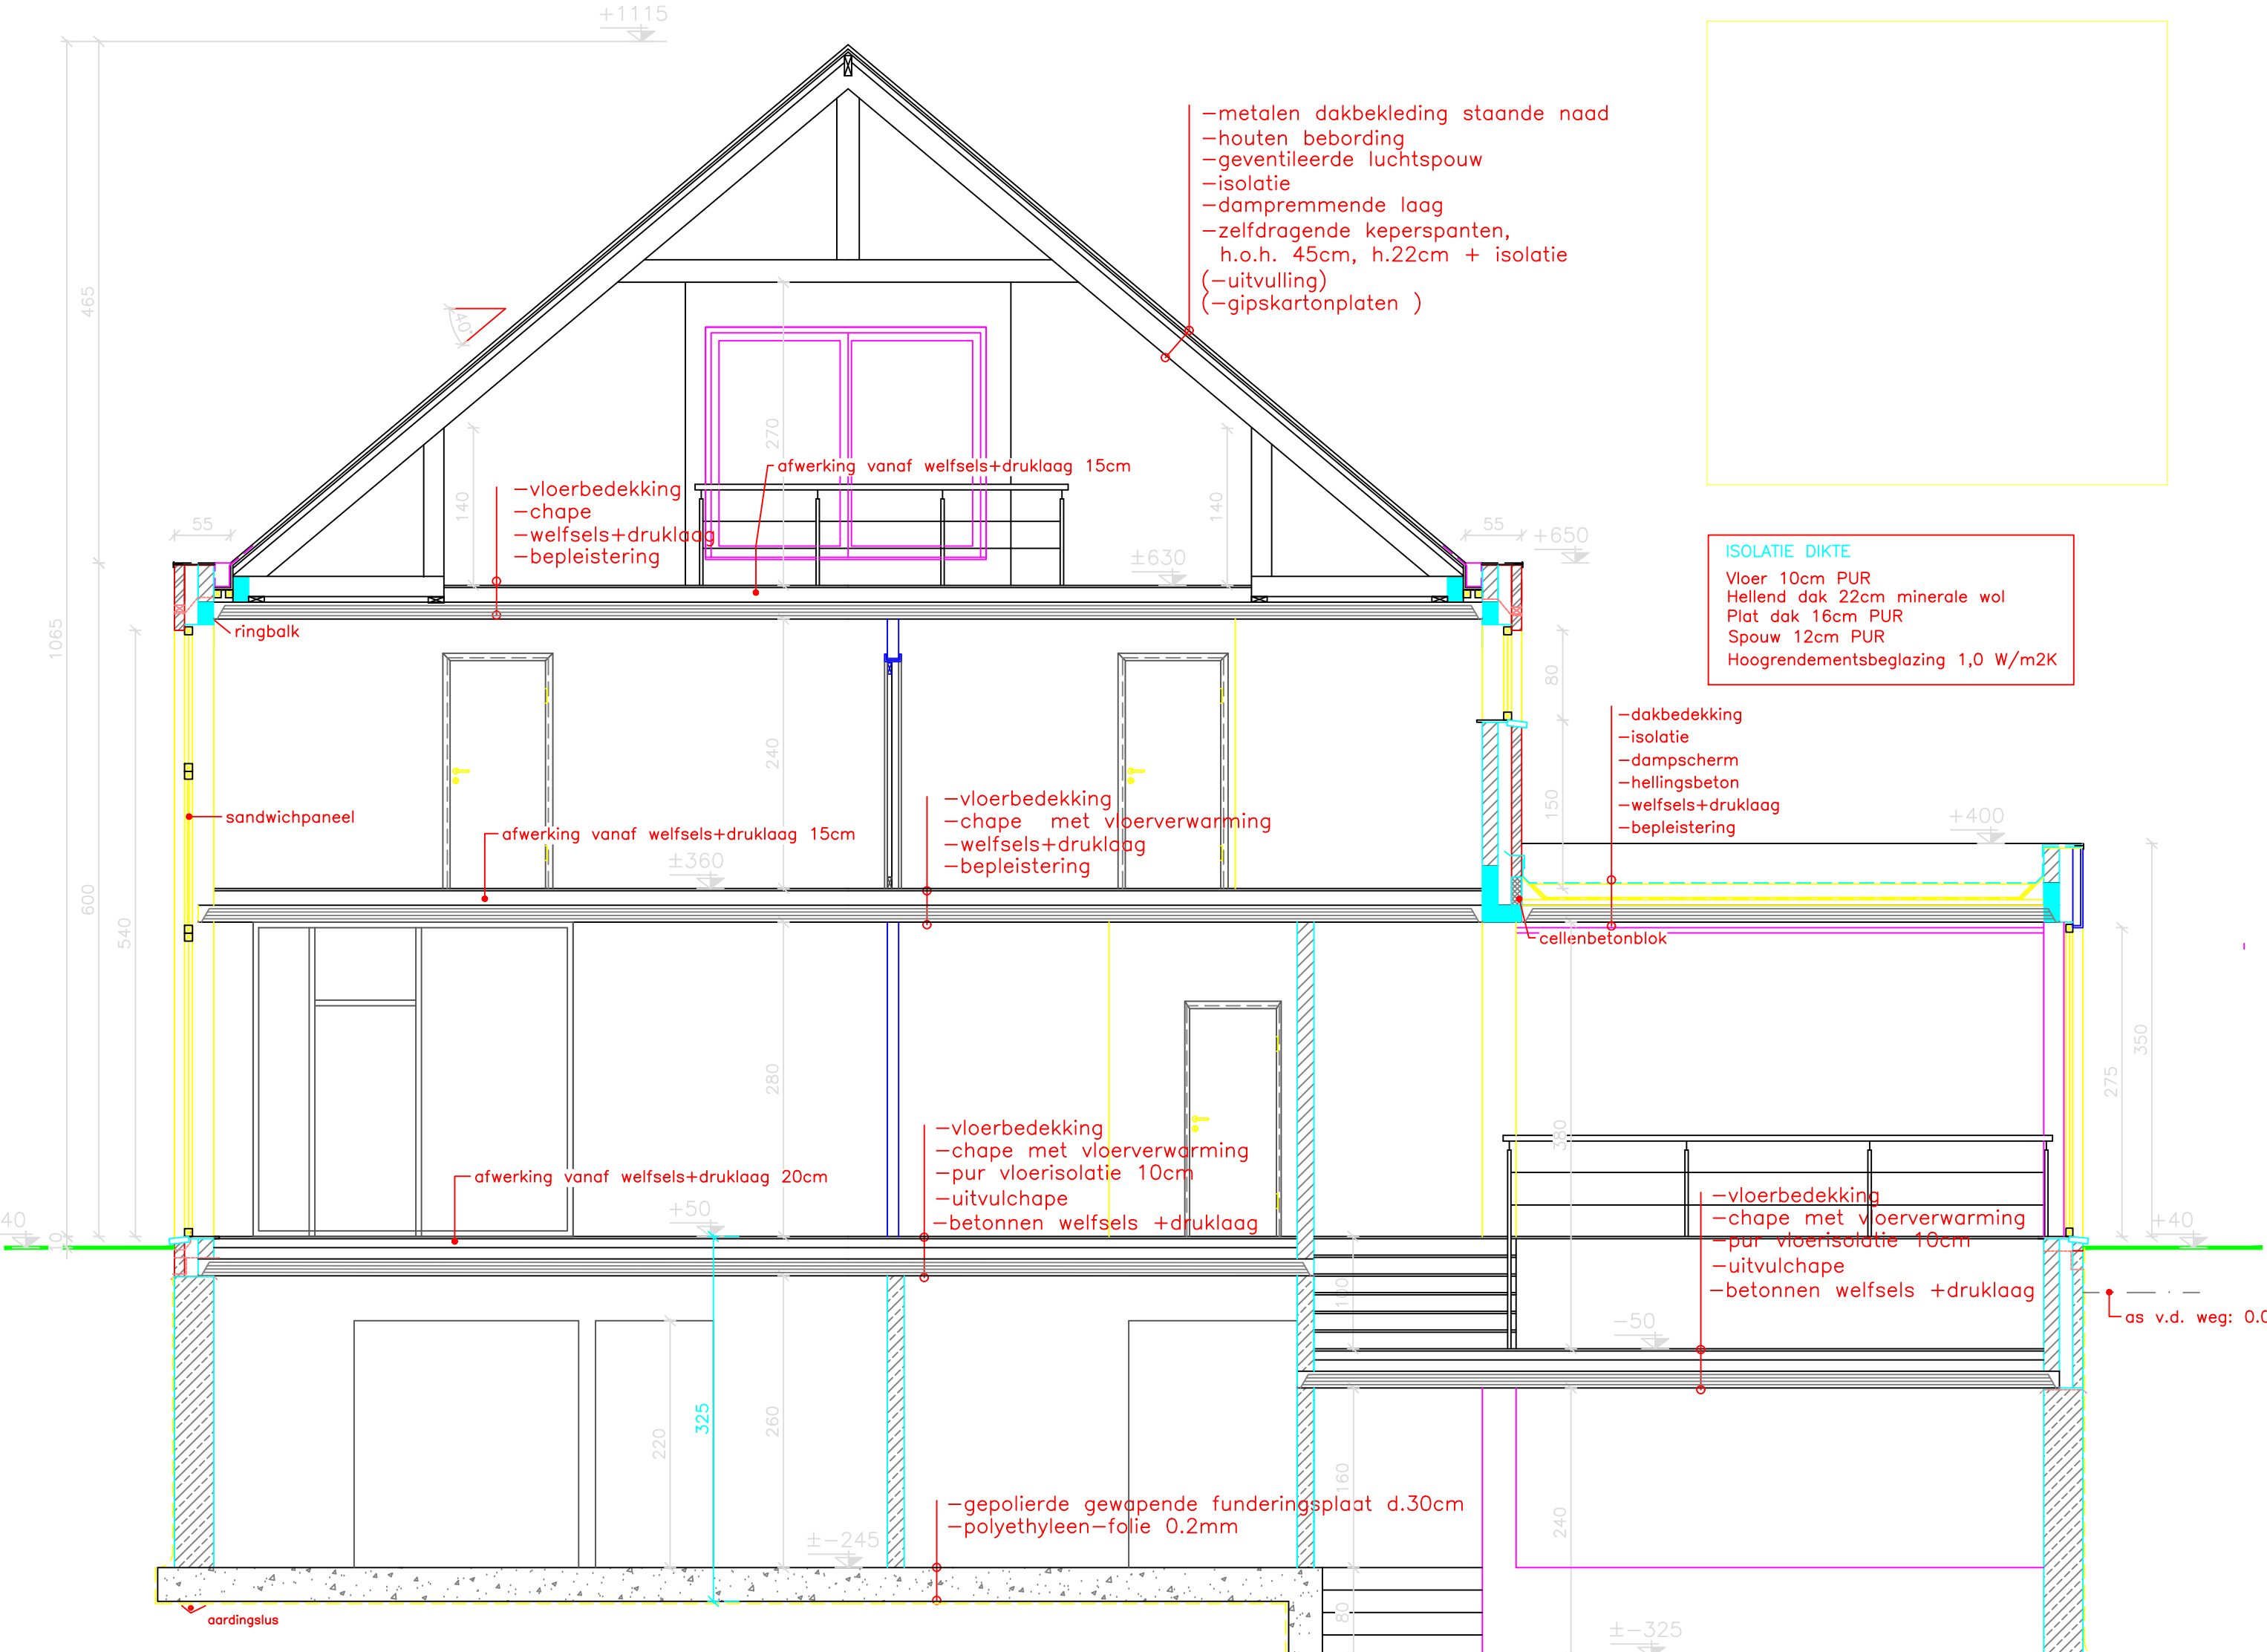


[illegible]

RIOLERING	LEGENDE	MATERIALEN
aard klinkers: p.v.e. met ENOR keramiek	 betonblokken	1 greunietelwerk baksteen, roodbruin/bordeaux
 afvalwater	 autobuis	2 paneel, grijs
 fecaliën	 beton	3 roesten bekleding, grijs
 regenwater	 wafels	4 buiteruchtwerk, grijs
DWA: droogwater afvoer	 isolatie	5 doppen aan ranten en deuren: blauwe hardsteen
RWA: regenwater afvoer	 graszand	6 poort, sectionaalpoort, grijs
		7 R.W. afvoer, zink
		8 a.u. randafloopkroeg
		9 afvoerput
		10 metaal bekleding
		11 twisp, grijs

Provincie LIMBURG
Stad GENK

BOUWEN VAN EEN WONING	
Voor rekening van:	Van Wesemael Frederik Bevrijdingslaan 33 3600 Genk 0483/159 998
Te bouwen:	Pepermuntsstraat 14 3600 Genk
Gekadastreerd:	afd. 2,sie. A, 218h/dl 219h/dl lot 10

Bouwheer	 Architect Driesmans Carine Canadastraat 17 3530 Houthalen 089/ 84 27 60 driesmans.carine@skynet.be	Aannemer
----------	---	----------