Stad: Sint-Truiden

Afdeling : 13 Sectie : A


Kadastrale perceelnummer(s): 142N

VERKAVELINGSPLAN

Referentienr. prekadastratie 71014-10058

LEGENDE

- Bestaande bebouwing
- Afdak
- Muur
- Te slopen bebouwing
- Inplanting bouwblok
- Zone voor bijgebouwen/ carport
- Groene zone
- Perceelsgrenzen
- Afsluiting diverse
- Bestaande grenspaal
- Loofboom
- Fruitboom
- Loofboom lage stam
- Verlichtingspaal
- W Straatkap water
- D Straatkap diverse
- Hoogte kroonlijst
- Hoogte nok
- Wegverharding in beton

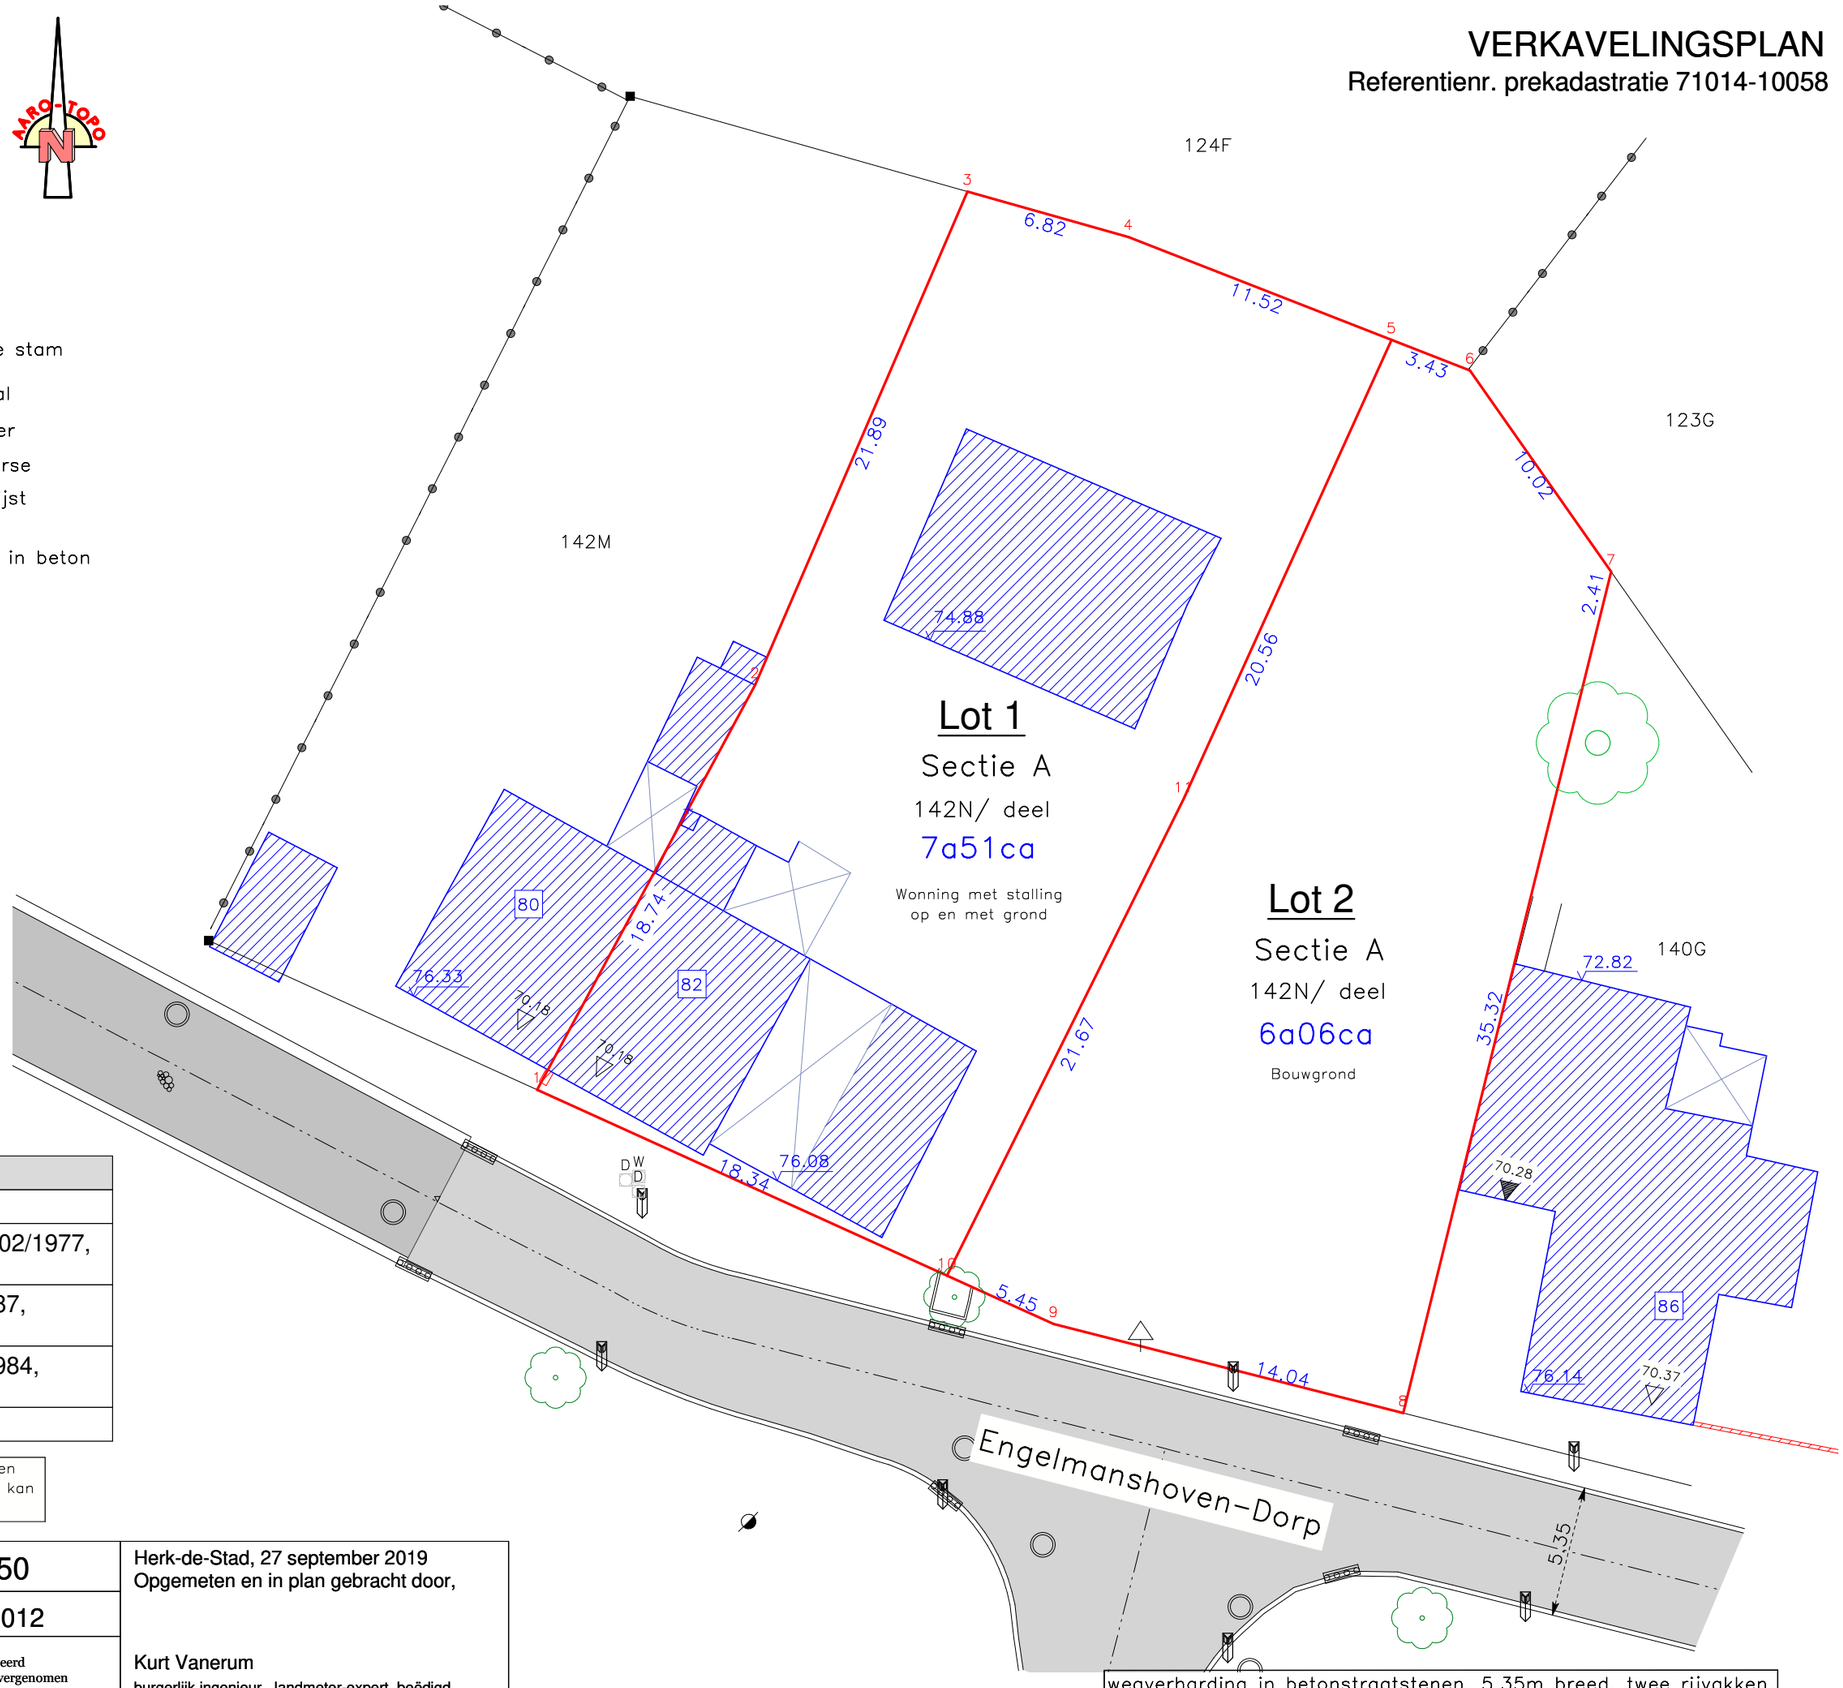

Coördinatenlijst (LB72)

Nr.	X	Y	Omschrijving
1	213368.58	162641.91	Niet gematerialiseerd
2	213377.47	162658.41	Hoekpunt woning
3	213386.13	162678.51	Niet gematerialiseerd
4	213392.68	162676.66	Niet gematerialiseerd
5	213403.42	162672.47	Niet gematerialiseerd
6	213406.61	162671.22	Niet gematerialiseerd
7	213412.37	162663.02	Niet gematerialiseerd
8	213403.89	162628.73	Niet gematerialiseerd
9	213389.64	162632.36	Niet gematerialiseerd
10	213385.28	162634.33	Niet gematerialiseerd
11	213394.93	162653.74	Niet gematerialiseerd

Beschrijving segmenten

Nr.	Omschrijving
1-3	Grens tussen bestaande gebouwen
3-6	Grens obv ruilverkavelingsplan Brustem dd. 25/02/1977, Niet gematerialiseerd
6-8	Grens obv kadasterschets nr. 22 uit het jaar 1987, Niet gematerialiseerd
8-1	Grens obv kadasterschets nr. 501 uit het jaar 1984, Niet gematerialiseerd
10-11-5	Nieuwe grens, niet gematerialiseerd

Dit plan werd opgesteld voor het verkavelen van de bovenvermelde percelen en kan in geen enkel geval gebruikt worden als juridisch afpalingsplan. Het plan kan bijgevolg nooit gehecht worden aan een notariële verkoopakte.

AARO-TOPO studiebureel

St-Truidersteenweg 17
3540 Herk-de-Stad
(T) 013/44 17 49 (F) 013/46 13 06
e-mail : info@aaro-topo.be

SCHAAL : 1/ 250

Dossier nr. 2016/M012

- copy right -
Dit plan mag niet worden gekopieerd noch delen uit dit plan mogen worden overgenomen zonder de voorafgaandelijke en schriftelijke toestemming van de auteur.
De kadastrale gegevens worden ten teken van inlichting vermeld en vallen buiten de verantwoordelijkheid van de auteur.

Herk-de-Stad, 27 september 2019
Opgemeten en in plan gebracht door,

Kurt Vanerum
burgerlijk ingenieur, landmeter-expert, beëdigd door de rechtbank van Eerste Aanleg van Hasselt ingeschreven op het tableau van zelfstandige landmeters experten met nr. LAN051122