

De Compagnie
Koning Willem III
1017 CA Amsterdam
Ned.

aanvraag@decompagnie.nl
020 610 10 00
www.decompagnie.nl

Project

Bouwen van een kantoorgebouw met appartementen
Datum: 15
1985-04-02
Documentnummer: 202001

Opdrachtgever


Verenigd Bouwbedrijf Van Houten & Co BV
Afdeling 02
1000 Amsterdam
Bijl. 1000-02-01

Uitvoering

Gel@vloers

Datum: 09/12/2024
Projectnummer: 027
Schaal: 1:50

Architectuur Bureau B&B
Boulevard 100
1017 CA Amsterdam
020 610 10 00

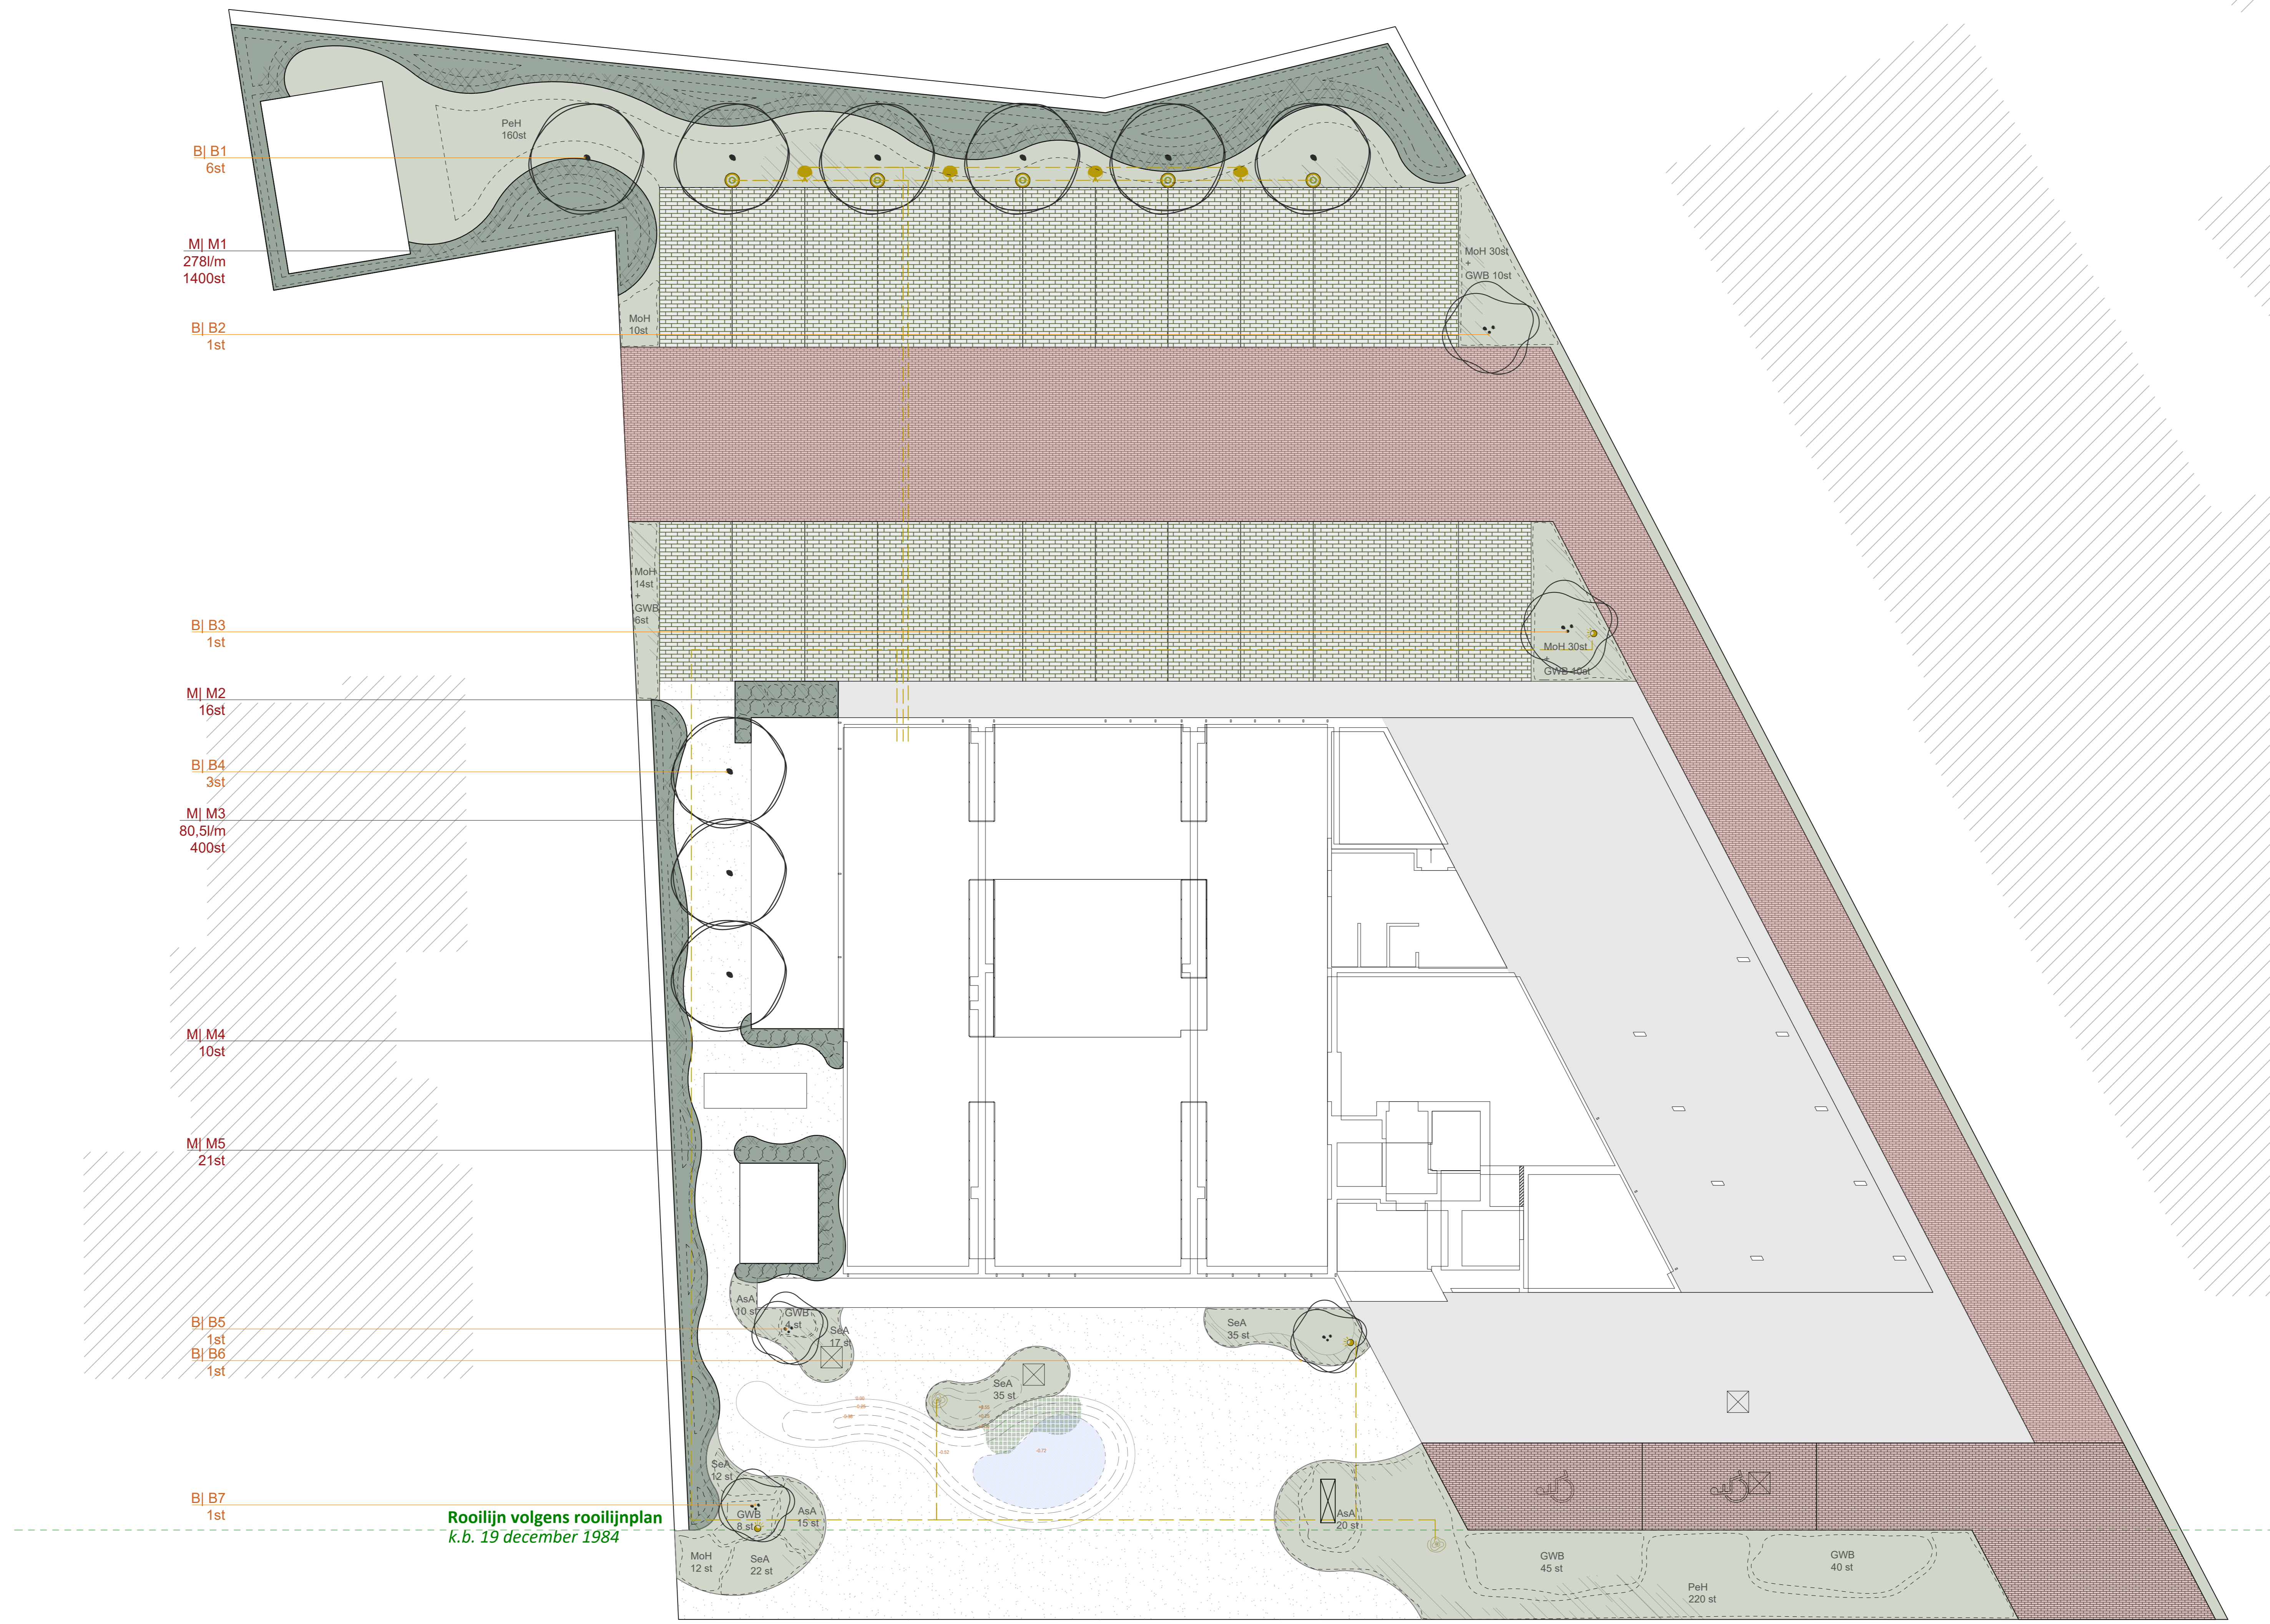

LEGENDE:

VERHARDING	
	waterpasserende kleiklinkers
	gepolierde beton
	grasvoegen
	hoogtelijnen

BEPLANTING	
	hoogstambomen bestaand te behouden
	solitaire heester/ meerstam
	intensief gazon
	struikbeplanting hogere beplanting, te specificeren
	plantvakken lage beplanting, te specificeren
	waterplanten in wadi

VERLICHTING EN ELEKTRICITEIT	
	lantaarnpaal
	laadpaal
	voorgesteld traject buizen
	schijnwerper
	kabelpunt

buitenburq
tuin- en landschapsarchitectuur

handtekening	opdrachtgever	ontwerper	aannemer
project	Inrichting private tuin	dossiernummer	183
fase	uvs.1 uitvoeringsplan		
opdrachtgever	De Compagnie Koningin Astridlaan 2A 9230 Wetteren	plaats	Dieren 10- 10A 9080 Lochristi
architect gebouw	De Compagnie Koningin Astridlaan 2A 9230 Wetteren		
datum	5/12/2024	laatste versie	
schaal	1/100		1-183_voc1 2-183_voc2 3-183_cmt_1

- de aannemer dient alle maten ter plaatse te controleren alvorens over te gaan tot uitvoering
- tegenstrijdigheden tussen plannen en de situatie ter plaatse dient de aannemer door te geven aan de ontwerper
- de opgegeven maten zijn richtlijnmaten en zijn standaardmaten
- bouwvoering op ten laatste van de opdrachtgever
- buizen worden op een minimale diepte van 50cm geplaatst. Ondiepere plaatsing is op verantwoordelijkheid van de aannemer



riolering
Opp: 1088
na aanleg gescheiden stelsel

riolering
Opp: 1088
Gemeente rioleringaansluiting
in eerste fase



De Compagnie
Koningin Astridlaan 2A
9230 Wetteren
België
info@decompagnie.co
0490 33 46 86
www.decompagnie.co

Project

Bouwen van een kantoorgebouw met appartementen
Dieren 10
9080 Lochrist
Dossiernummer: 202001

Opdrachtgever

Verzekeringkantoor Van Wae & Co BV
Kerkstraat 12
9080 Lochrist
BTW BE0452829256

Uitvoering

Kelder & riolering

Datum: 09/12/2024
Rijksnummer: 1124
Schaal: 1/50