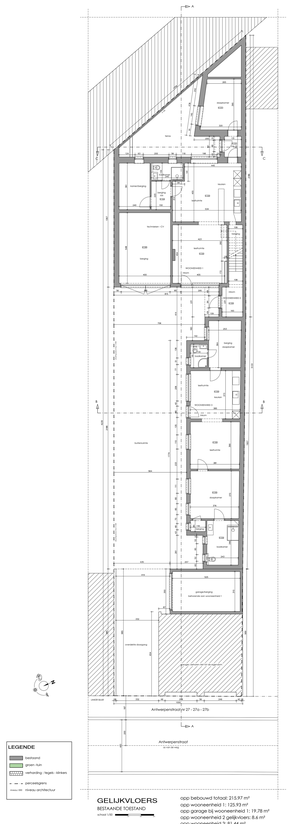

GELUKVLOERS
BESTAANDE TOESTAND
schaal 1:50

opp bebouwd totaal: 215.97 m²
opp woonoeenheid 1 : 125.93 m²
opp garage bij woonoeenheid 1 : 19.78 m²
opp woonoeenheid 2 gelijkvloer: 8.6 m²
opp woonoeenheid 3: 81.44 m²

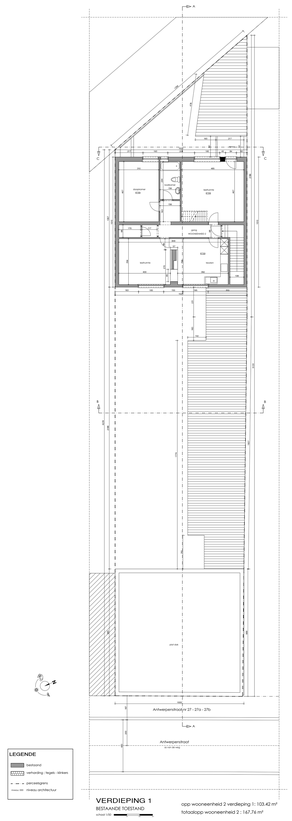

VERDIEPING 1
BESTAANDE TOESTAND
schaal 1:50

opp woonoeenheid 2 verdieping 1: 103.42 m²
totaalopp woonoeenheid 2 : 147.74 m²

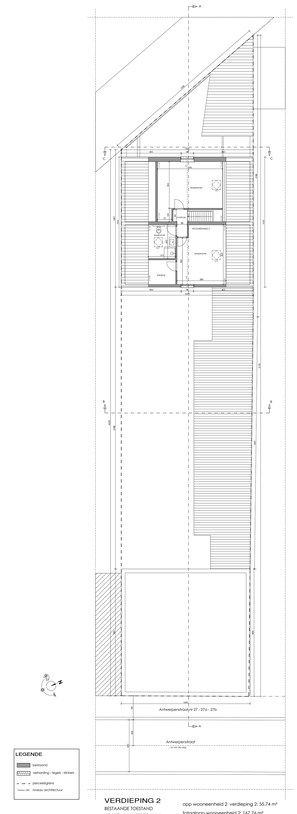

VERDIEPING 2
BESTAANDE TOESTAND
schaal 1:50

opp woonoeenheid 2 verdieping 2: 55.74 m²
totaalopp woonoeenheid 2: 147.74 m²

VOORGEVEL Antwerpenstraat
BESTAANDE TOESTAND
schaal 1:50

VOORGEVEL wooneenheden 1-2
BESTAANDE TOESTAND
schaal 1:50

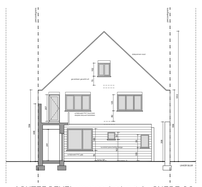

ACHTERGEVEL wooneenheden 1-2 - SNEDE CC
BESTAANDE TOESTAND
schaal 1:50

SNEDE BB
BESTAANDE TOESTAND
schaal 1:50

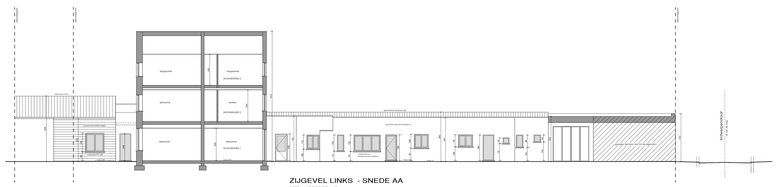

ZIJGEVEL LINKS - SNEDE AA
BESTAANDE TOESTAND
schaal 1:50

ZIJGEVEL RECHTS
BESTAANDE TOESTAND
schaal 1:50